


会 登	建 筑 Architecture	给 排 水 Plumbing	暖 通 HVAC	强 电 Electricity
Confirmed by	结 构 Structures	室 内 Interior	动 力 Power	弱 电 Fly

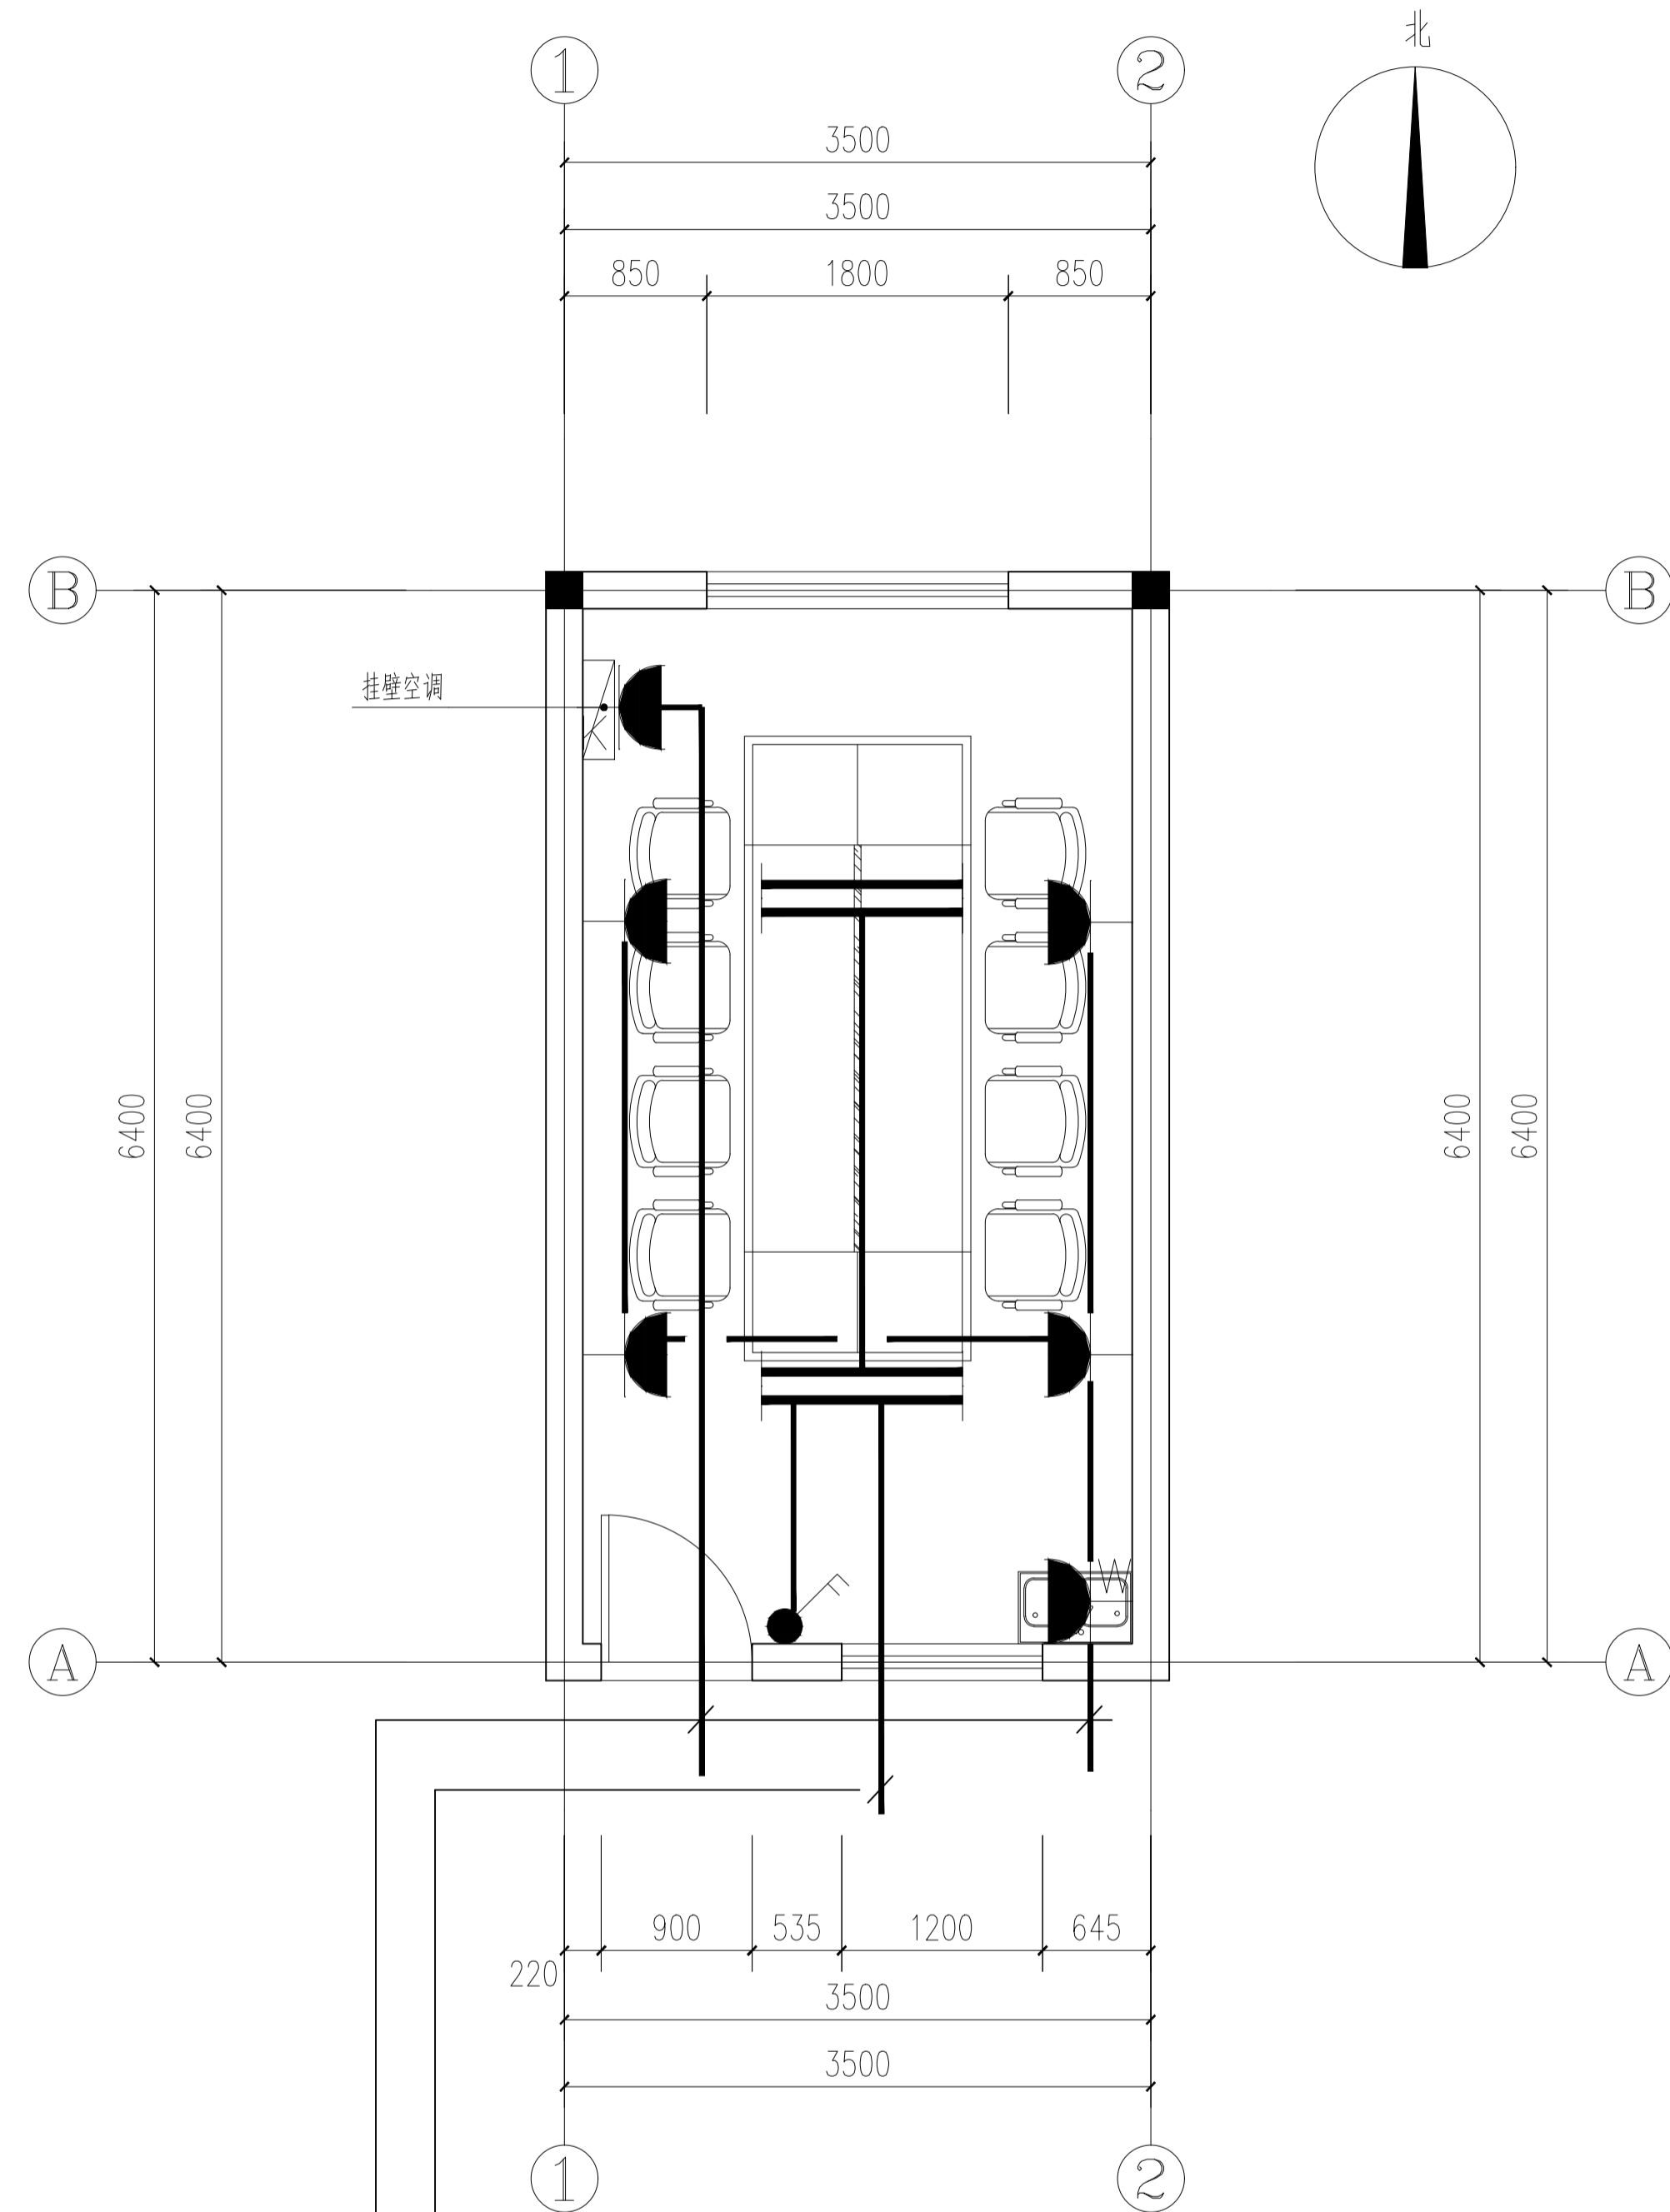


改造照明平面布置图 1:50

BV-0.45/0.75KV(3X2.5)PC20-CC/WC

电源就近照明灯具接入

单体就近配电箱单独回路接入

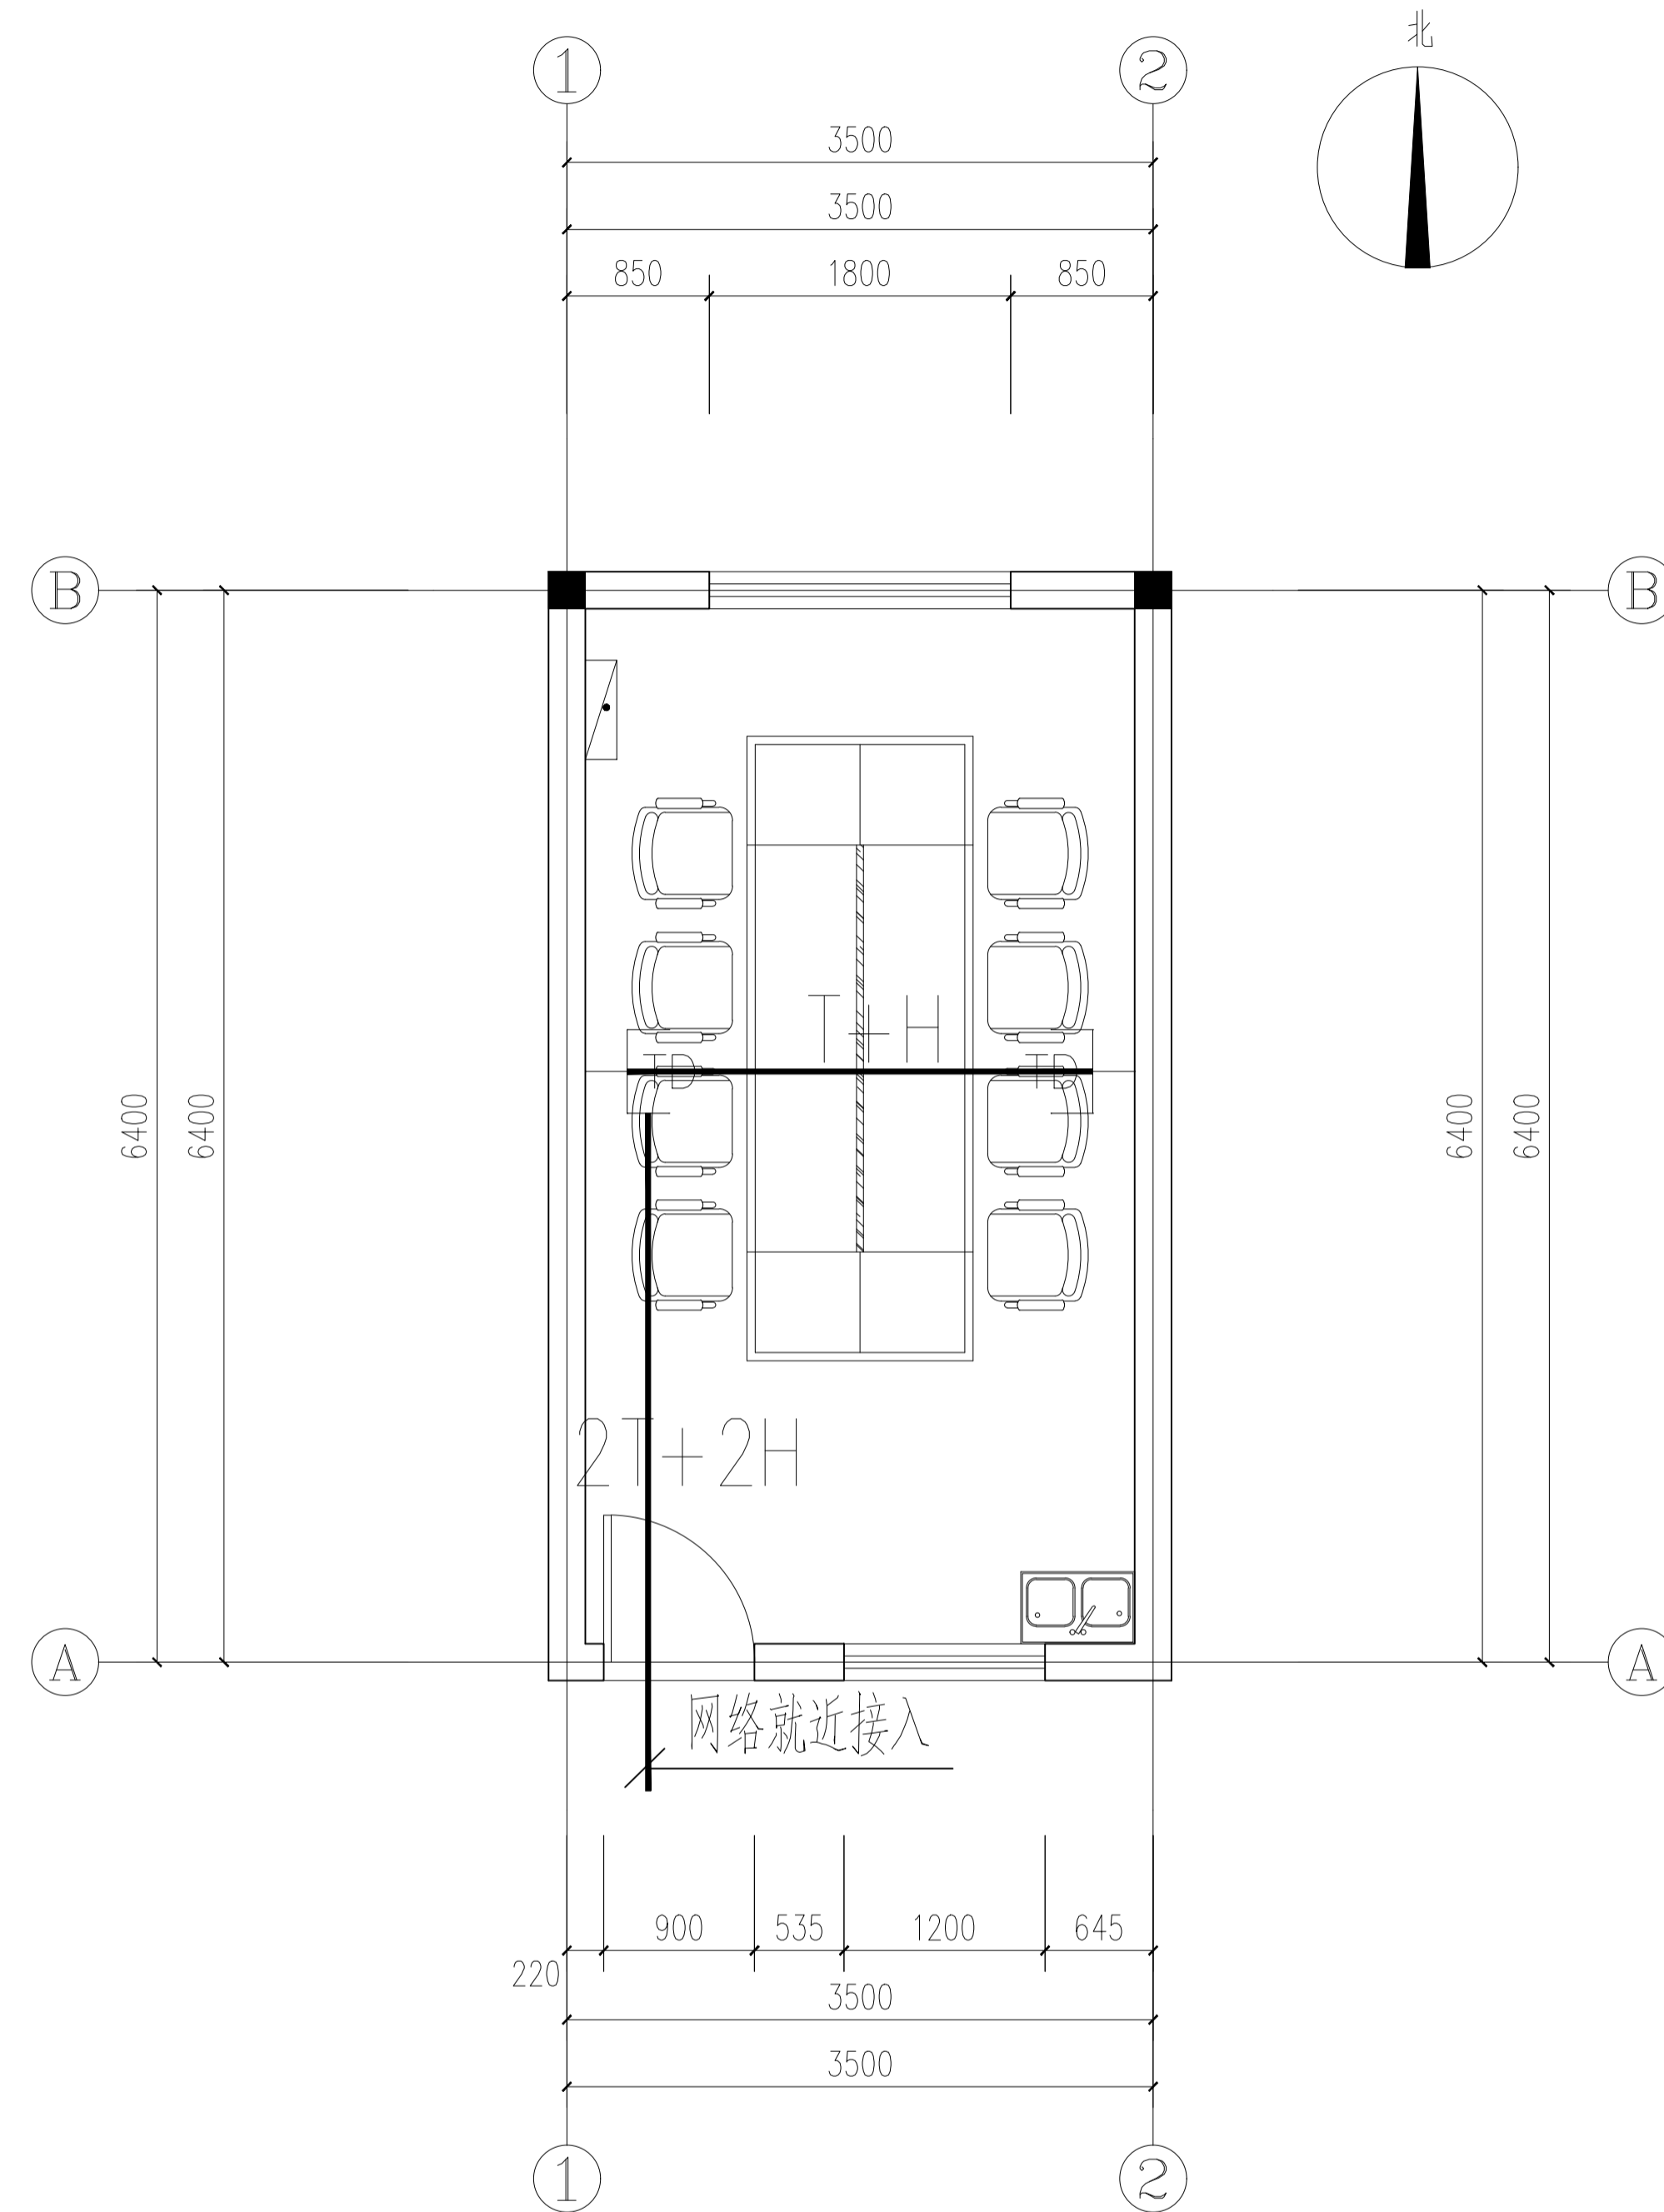

改造弱电平面布置图 1:50

2T <2对五类UTP>-PC25-CT/WC

T <1对五类UTP)>-PC20-WC

设计单位 DESIGN INSTITUTE							
苏州市民用建筑设计院有限责任公司 Suzhou Municipal Institute of Civil Architectural Design Co., Ltd 设计证书号: 甲级 A132016912 勘察证书号: 甲级 101155-Kj 地基与基础工程专业承包二级 证书编号: B201403205002 建筑装饰装修工程设计与施工叁级 证书编号: C232016919							
地址: 苏州市沧浪区竹辉路养蚕里新村98幢 YANGCANLI VILLAGE 98, ZHUHUI ROAD, CHANGLANG DISTRICT, SUZHOU TEL-FAX :0512-65189617 65306027							
合作设计单位 COOPERATION							
建设单位 CLIENT  启东市科技局							
备注 NOTE							
日期 DATE		比例 SCALE		图框 DRAWING FRAME			
2021. 3		1:100		A2			
项目名称 PROJECT				老干部活动室			
子项名称 SUB-PROJECT							
项目编号 PROJECT NO.				子项编号 SUB-PROJECT NO.			
图纸名称 DRAWING TITLE				改造照明平面布置图 改造弱电平面布置图			
专 业 DISCIPLINE		电 气		阶 段 STAGE		施工图	
图 号 DRAWING		01/01		版 次 REV		第一版	
职 责 RESPONSIBILITY		姓 名 NAME		签 字 SIGNATURE			
项目负责人 PRINCPA. IN CHARGE1		黄武军					
审 定 APPROVED		龚建新					
审 核 REVIEWED		龚建新					
专业负责人 DIRECTOR IN DISCIPLINE		徐寅春					
校 对 CHECKED		徐寅春					
设 计 DESIGN		黄赛超					
制 图 DRAWN		黄赛超					
执业签章 REGISTRATION STAMP							
出图签章 RELEASE STAMP							

本图样如盘出图签章, 否则一律无效

本套图纸应经施工图审查结束通过后方可使用,未通过前仅供甲方预算招标用。