


江苏启晟集团 展厅施工图文件

版号-20240822

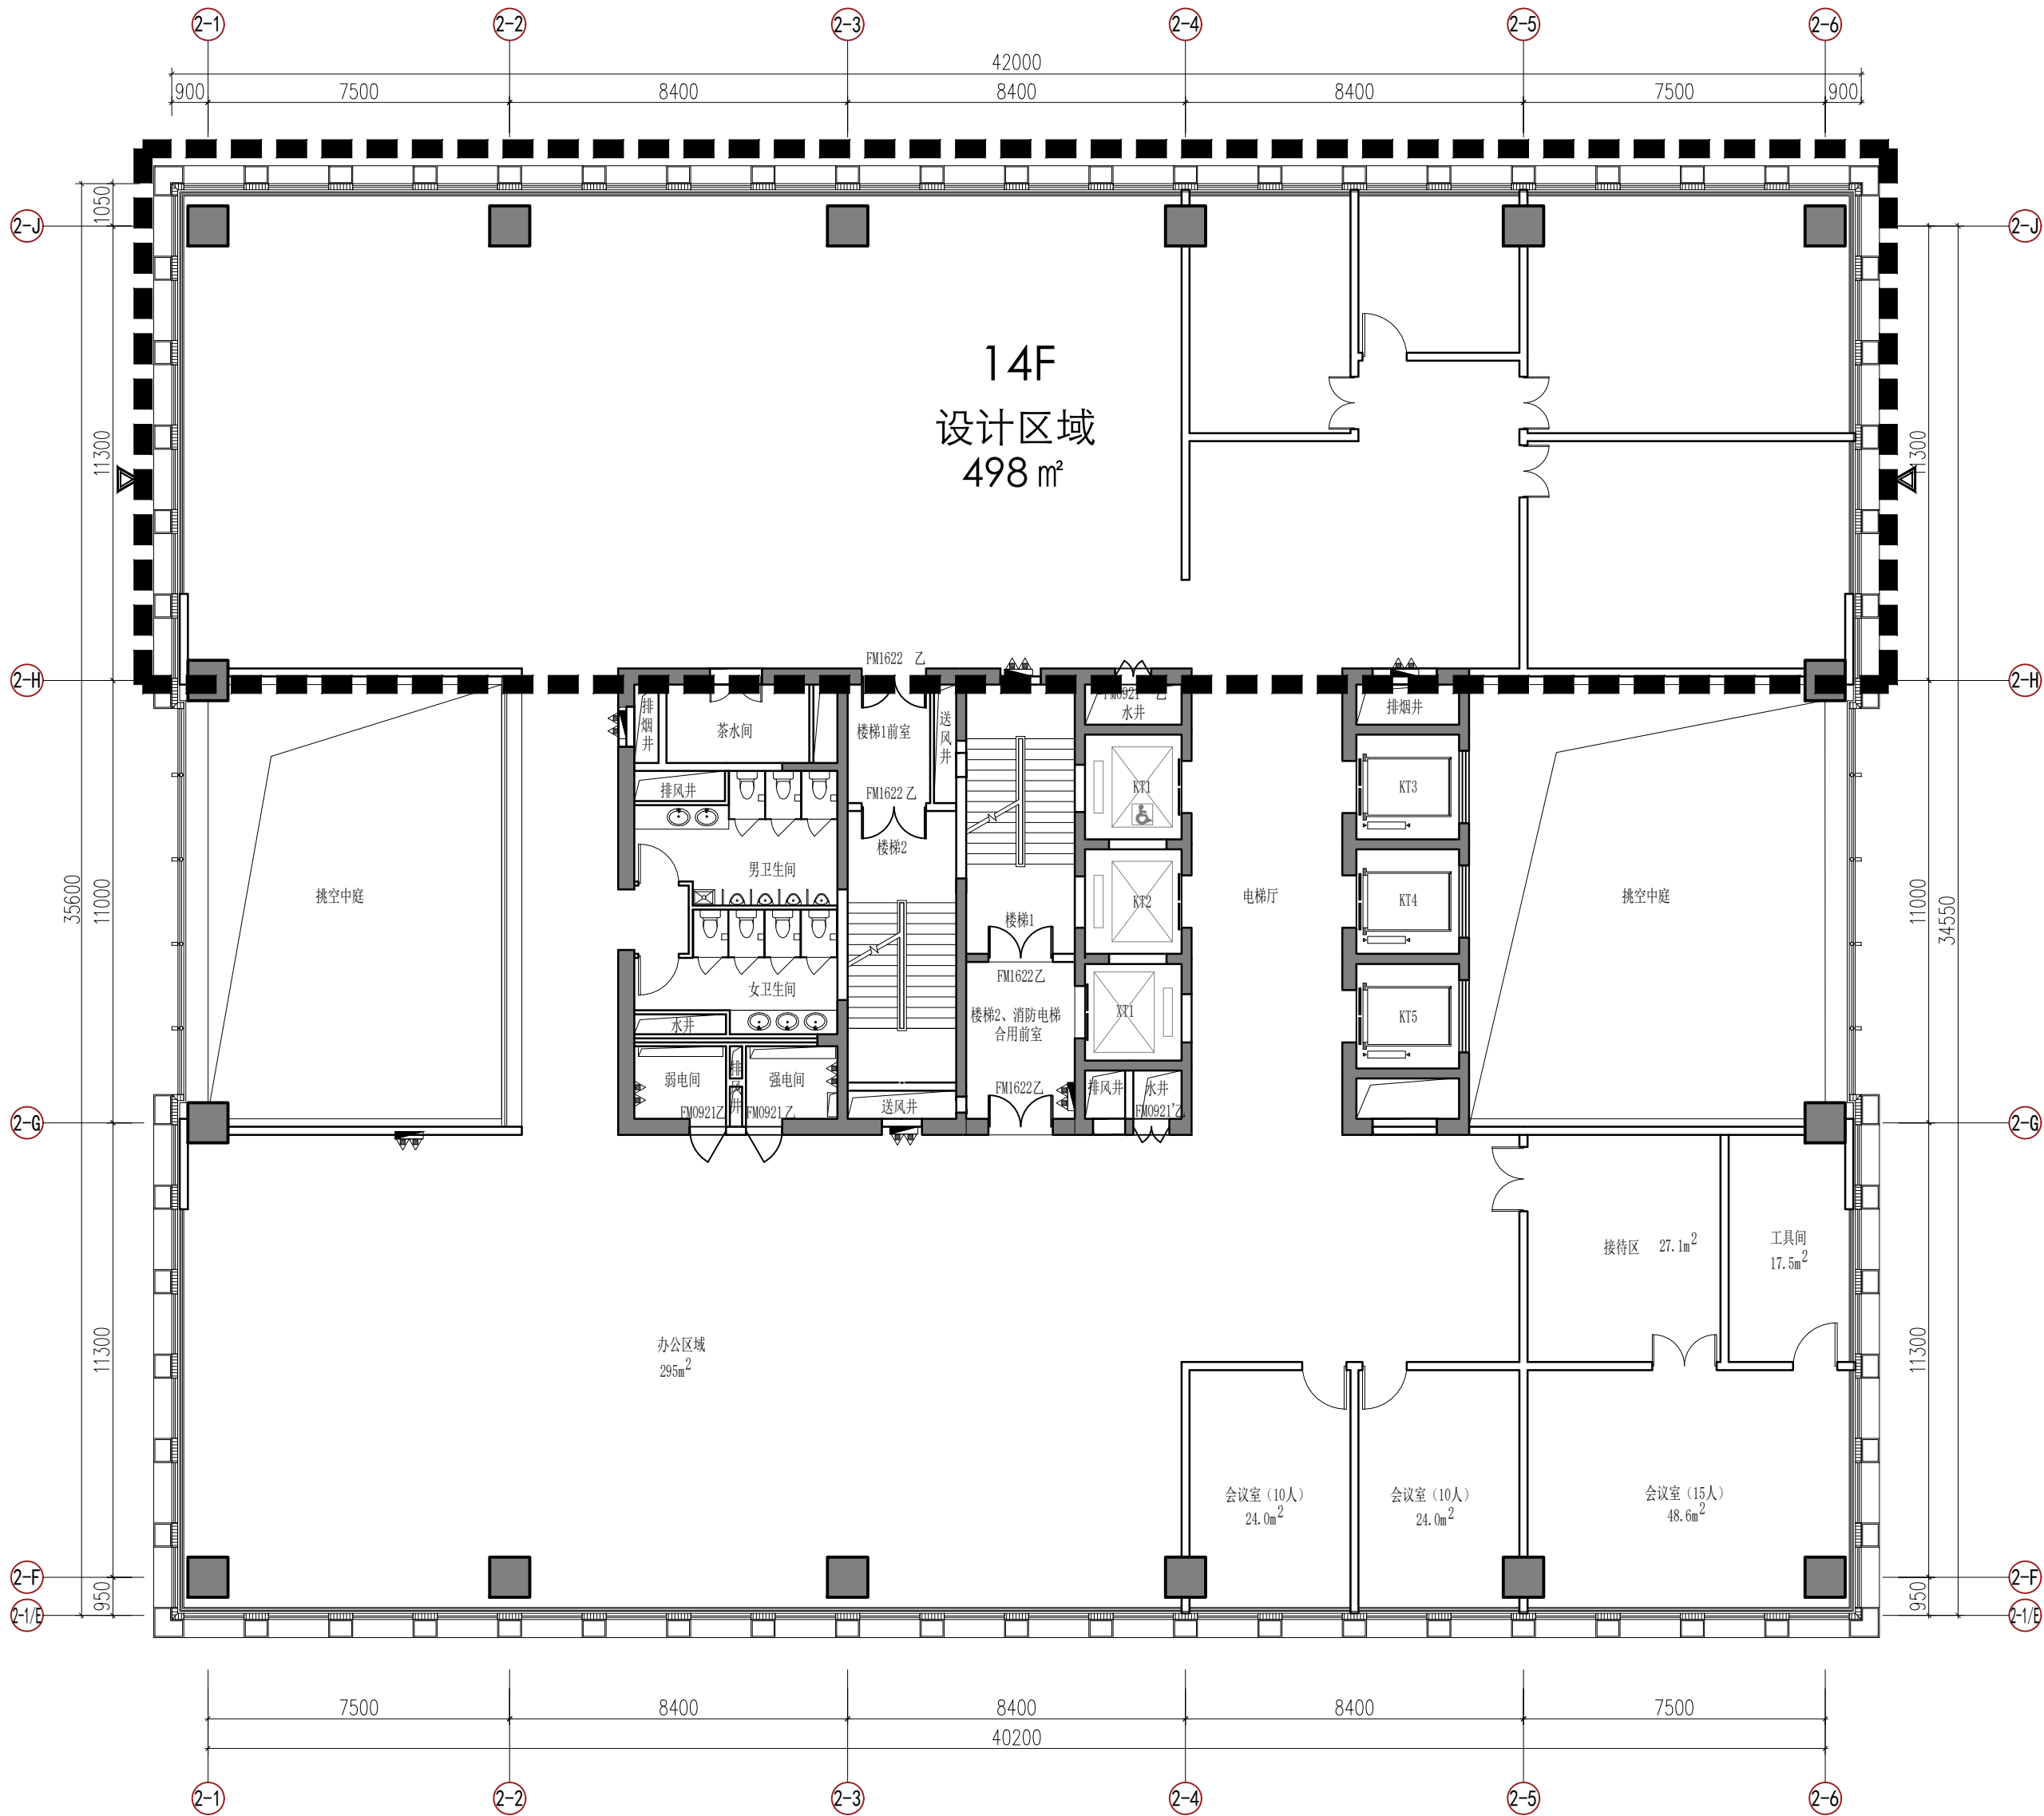

工程设计出图专用章

注册章（建筑、结构）

防火设计自审小组专用章

设计咨询

设计证书

地址

设计编号

出图日期

比例

审定

审核

项目负责人

专业负责人

校对

设计

制图

建设单位

项目名称

单项名称

图名

版本号

图别

图号


人防图号

原始平面图

A

装饰

P-01

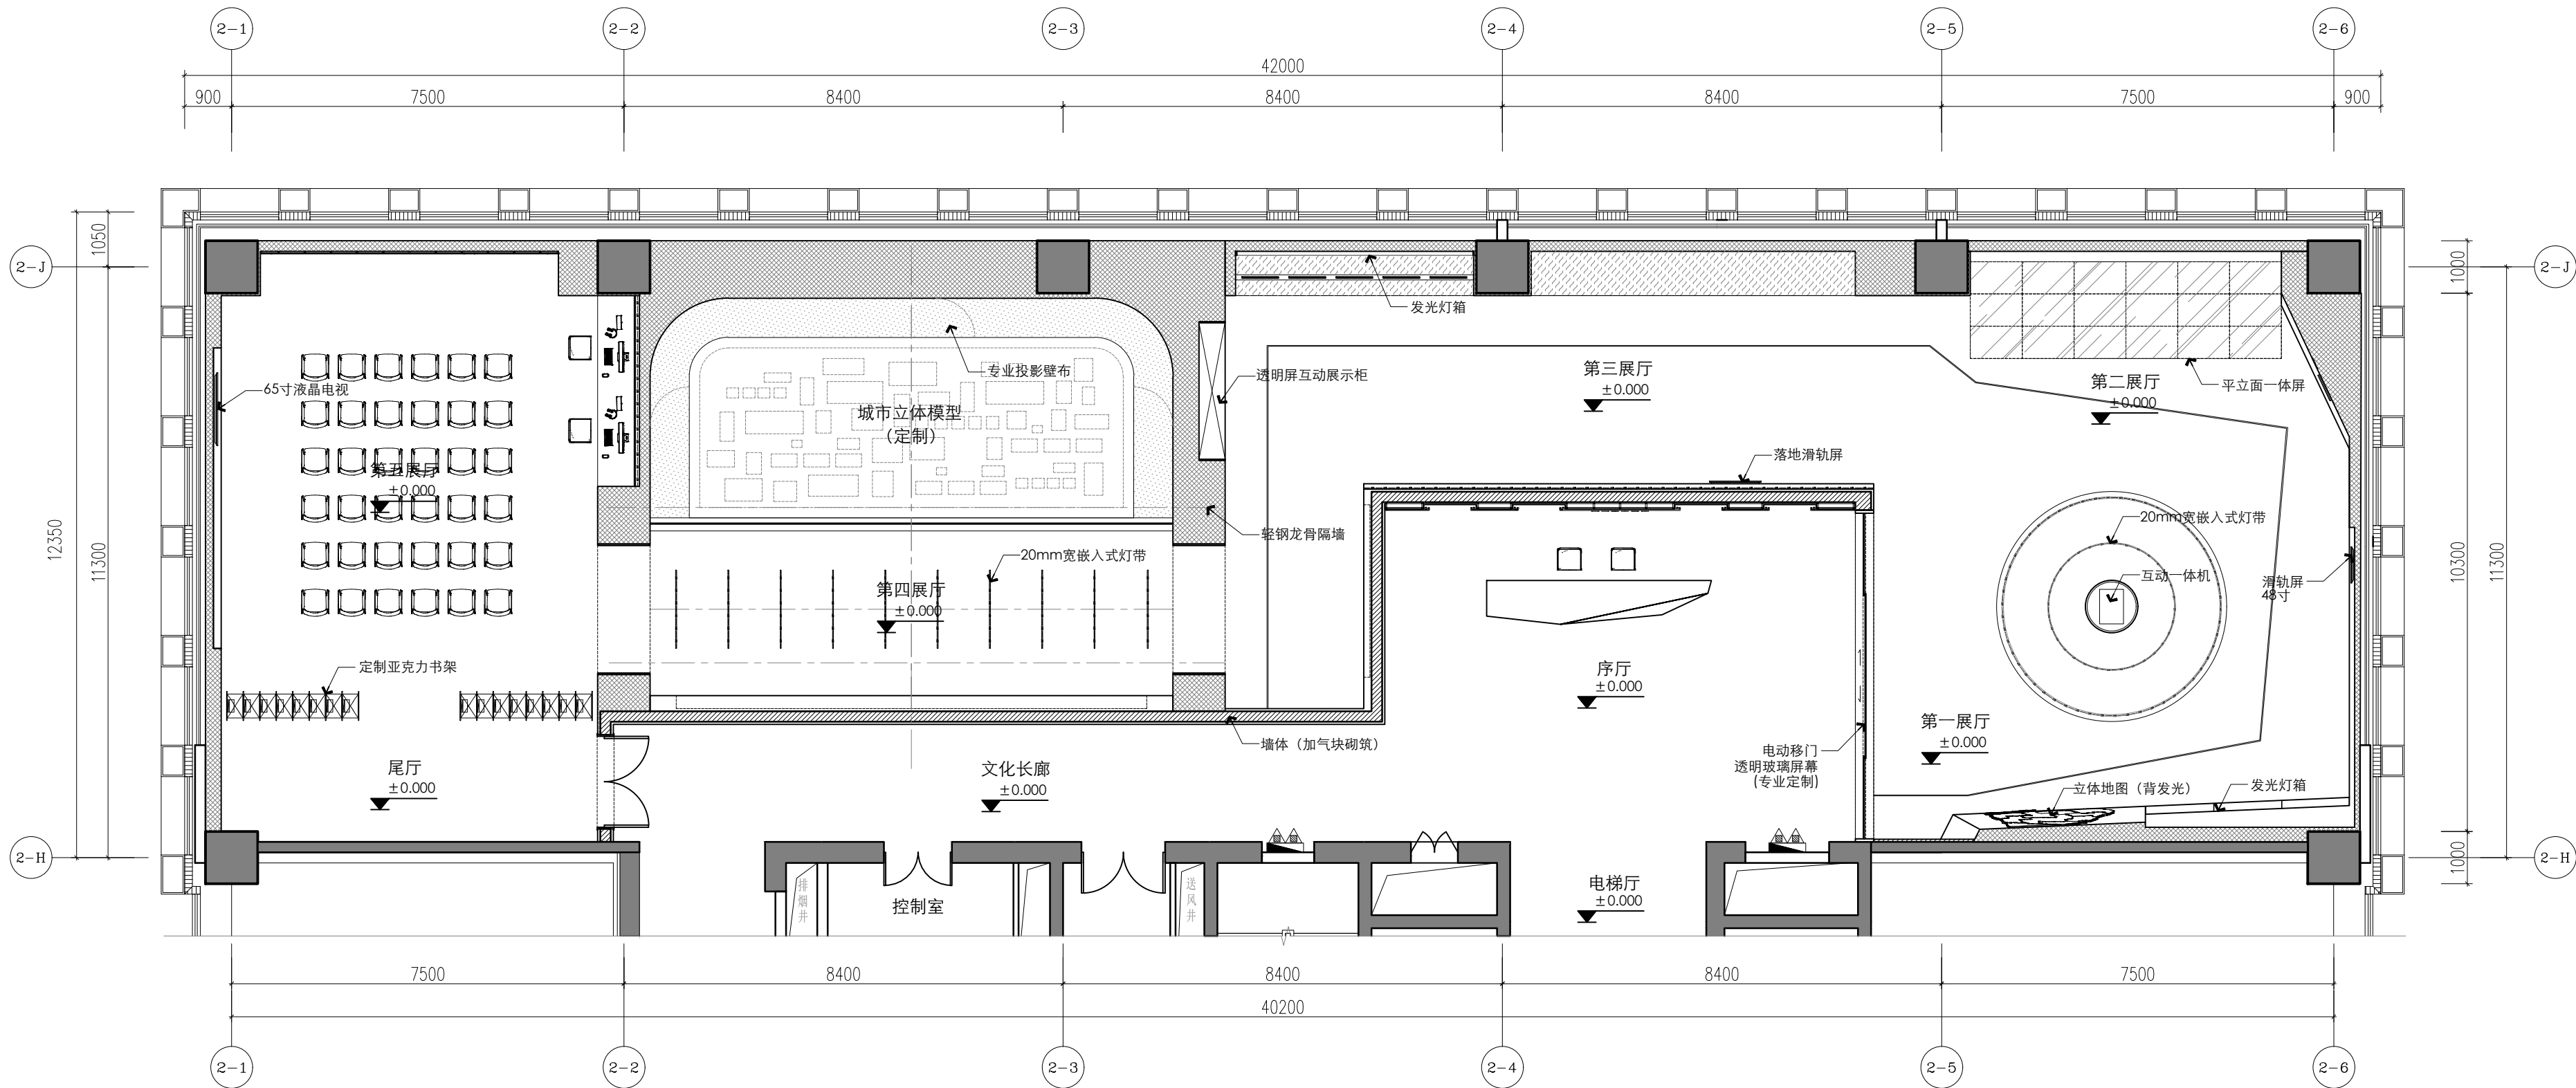

P

PLAN
平面布置图 SCPBE :1:100@A2

注：定制操作系统及多媒体软件由专业厂家安装、调试。
交互UI及影片、图片专业设计、制作、安装。

工程设计出图专用章

注册章（建筑、结构）

防火设计自审小组专用章

设计咨询

设计证书

地址

设计编号

出图日期

比例

审定

审核

项目负责人

专业负责人

校对

设计

制图

建设单位

项目名称

单项名称


图名 平面布置图

版本号 A

图别 装饰

图号 P-02

人防图号

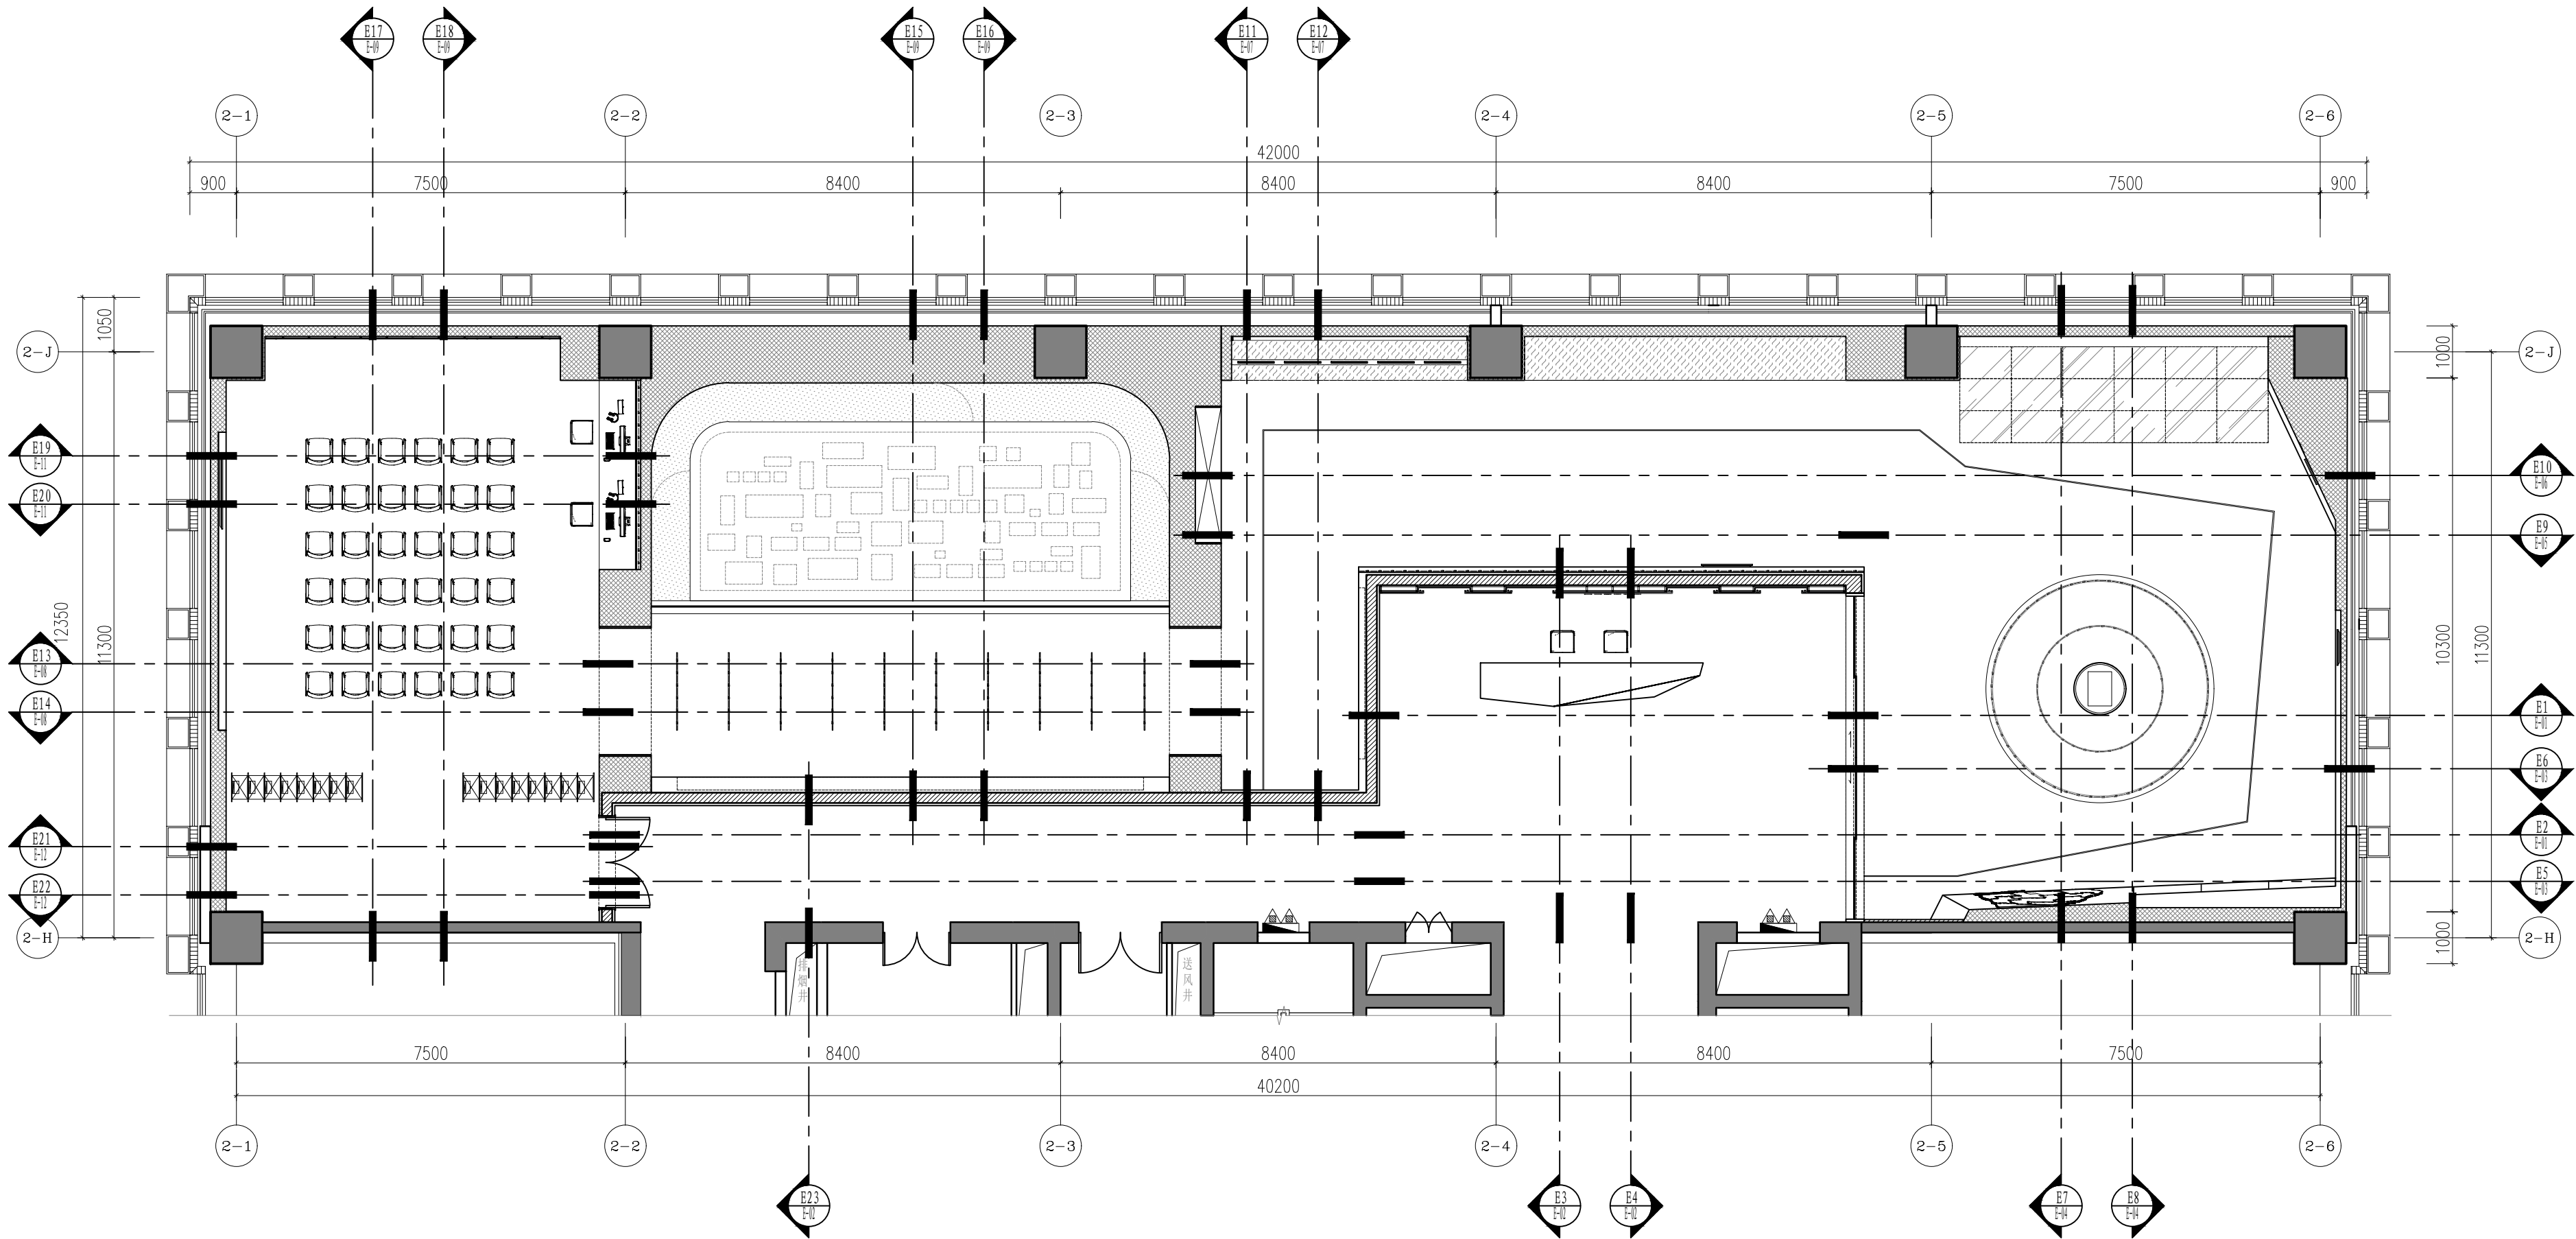

KP
—

KEY PLAN
立面索引图 SCPBE :1:100@A2

工程设计出图专用章

注册章（建筑、结构）

防火设计自审小组专用章

设计咨询

设计证书

地 址

设计编号

出图日期

比 例

审 定

审 核

项目负责人

专业负责人

校 对

设 计

制 图

建设单位

项目名称

单项名称

图 名

立面索引图

版 号

A


图 别

装饰

图 号

P-03

人防图号

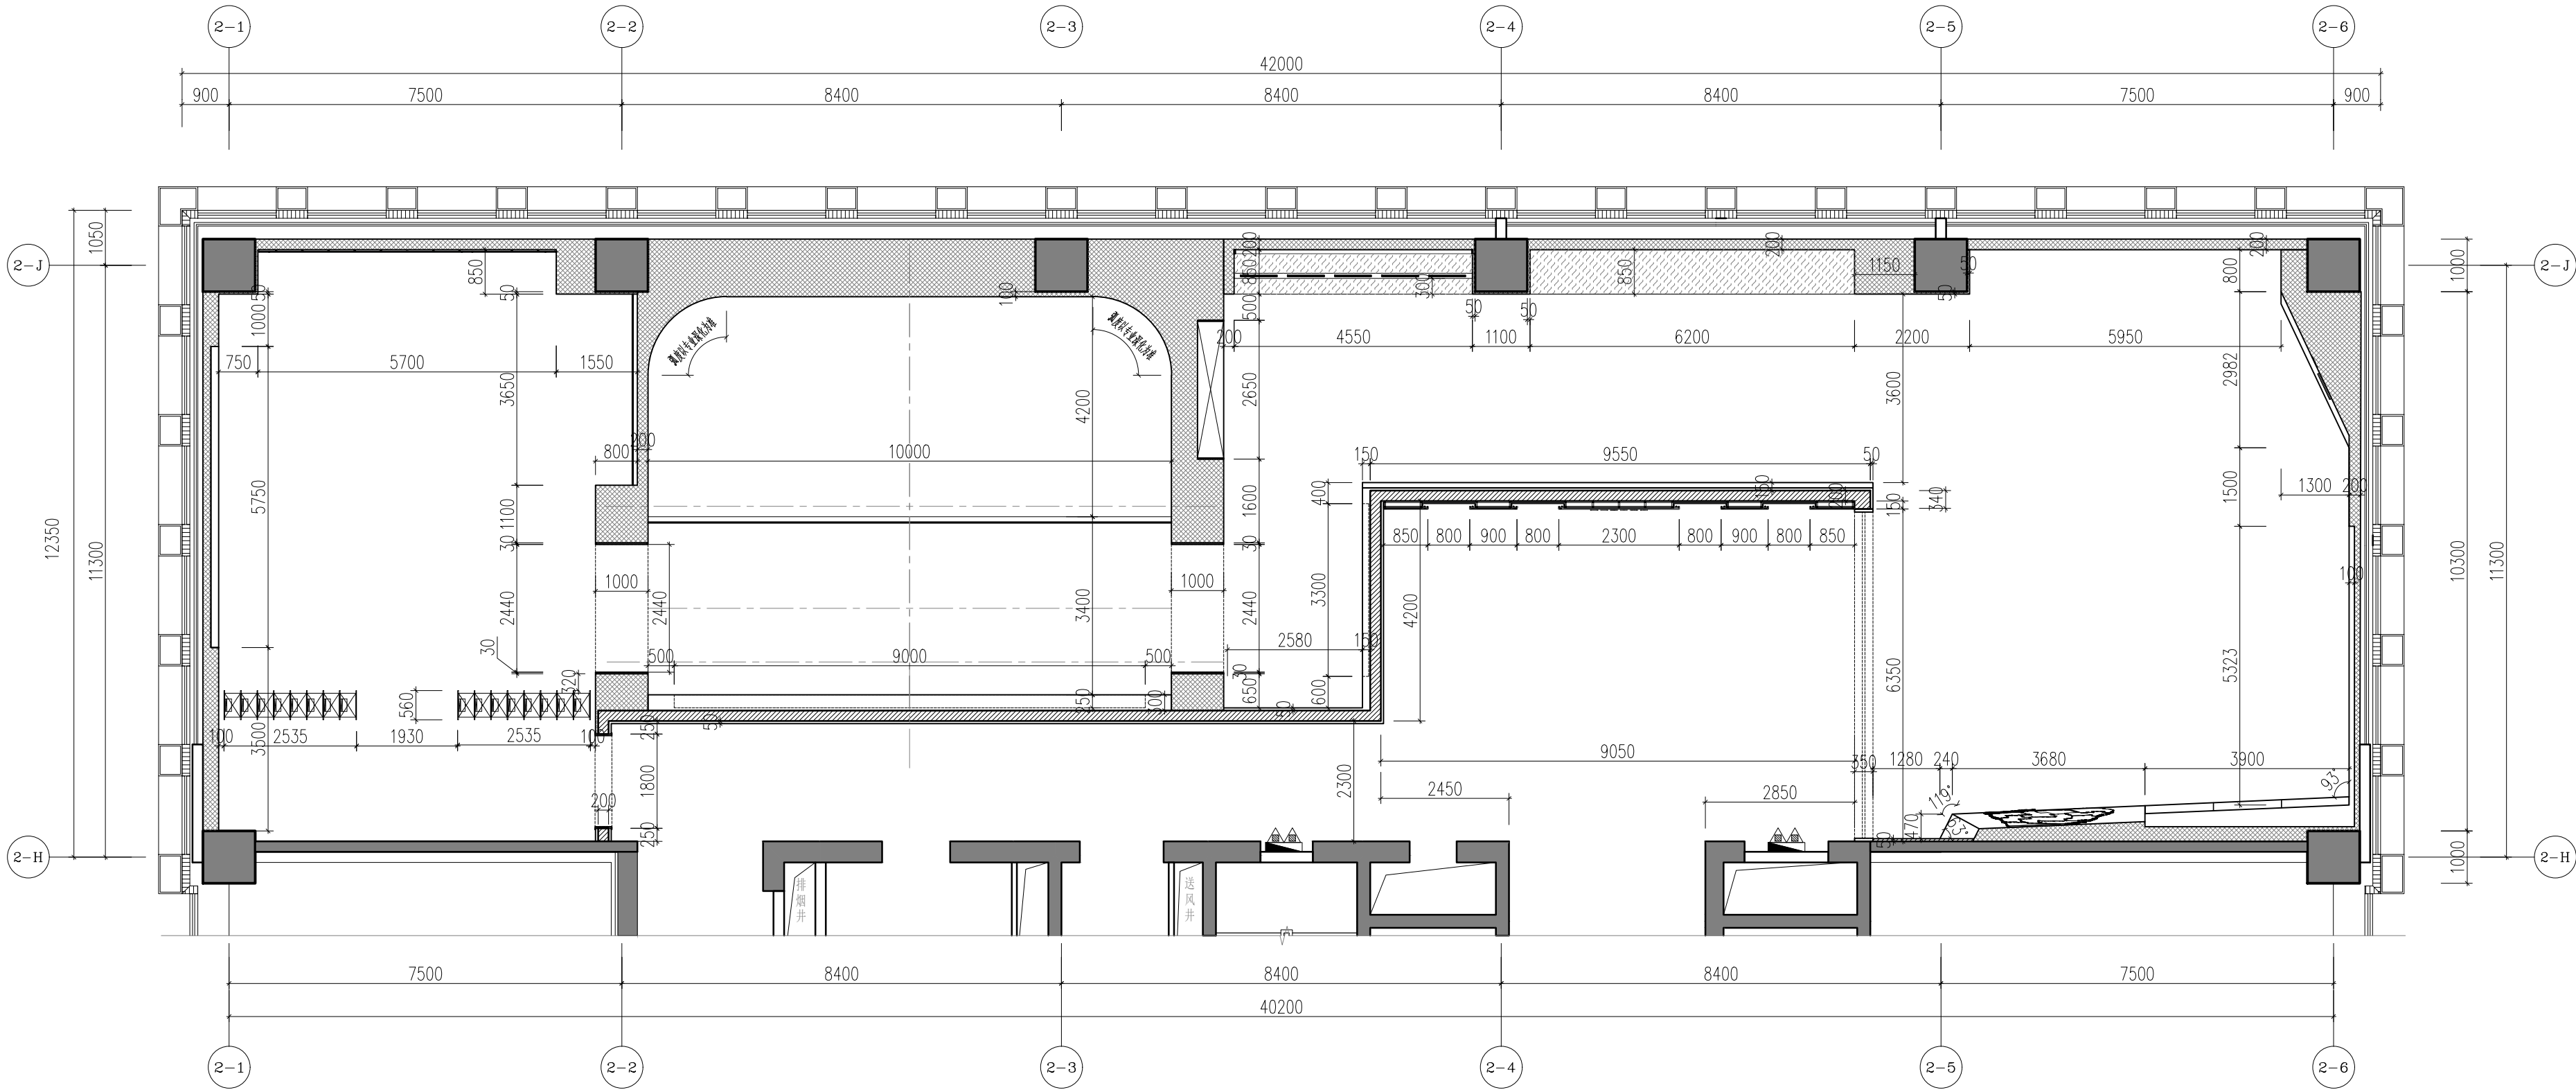

工程设计出图专用章

注册章（建筑、结构）

防火设计自审小组专用章

设计咨询

设计证书

地 址

设计编号

出图日期

比 例

审 定

审 核

项目负责人

专业负责人

校 对

设 计

制 图

建设单位

项目名称

单项名称

图 名

版 号

图 别

图 号


人防图号

平面变更位置

A

装饰

P-04

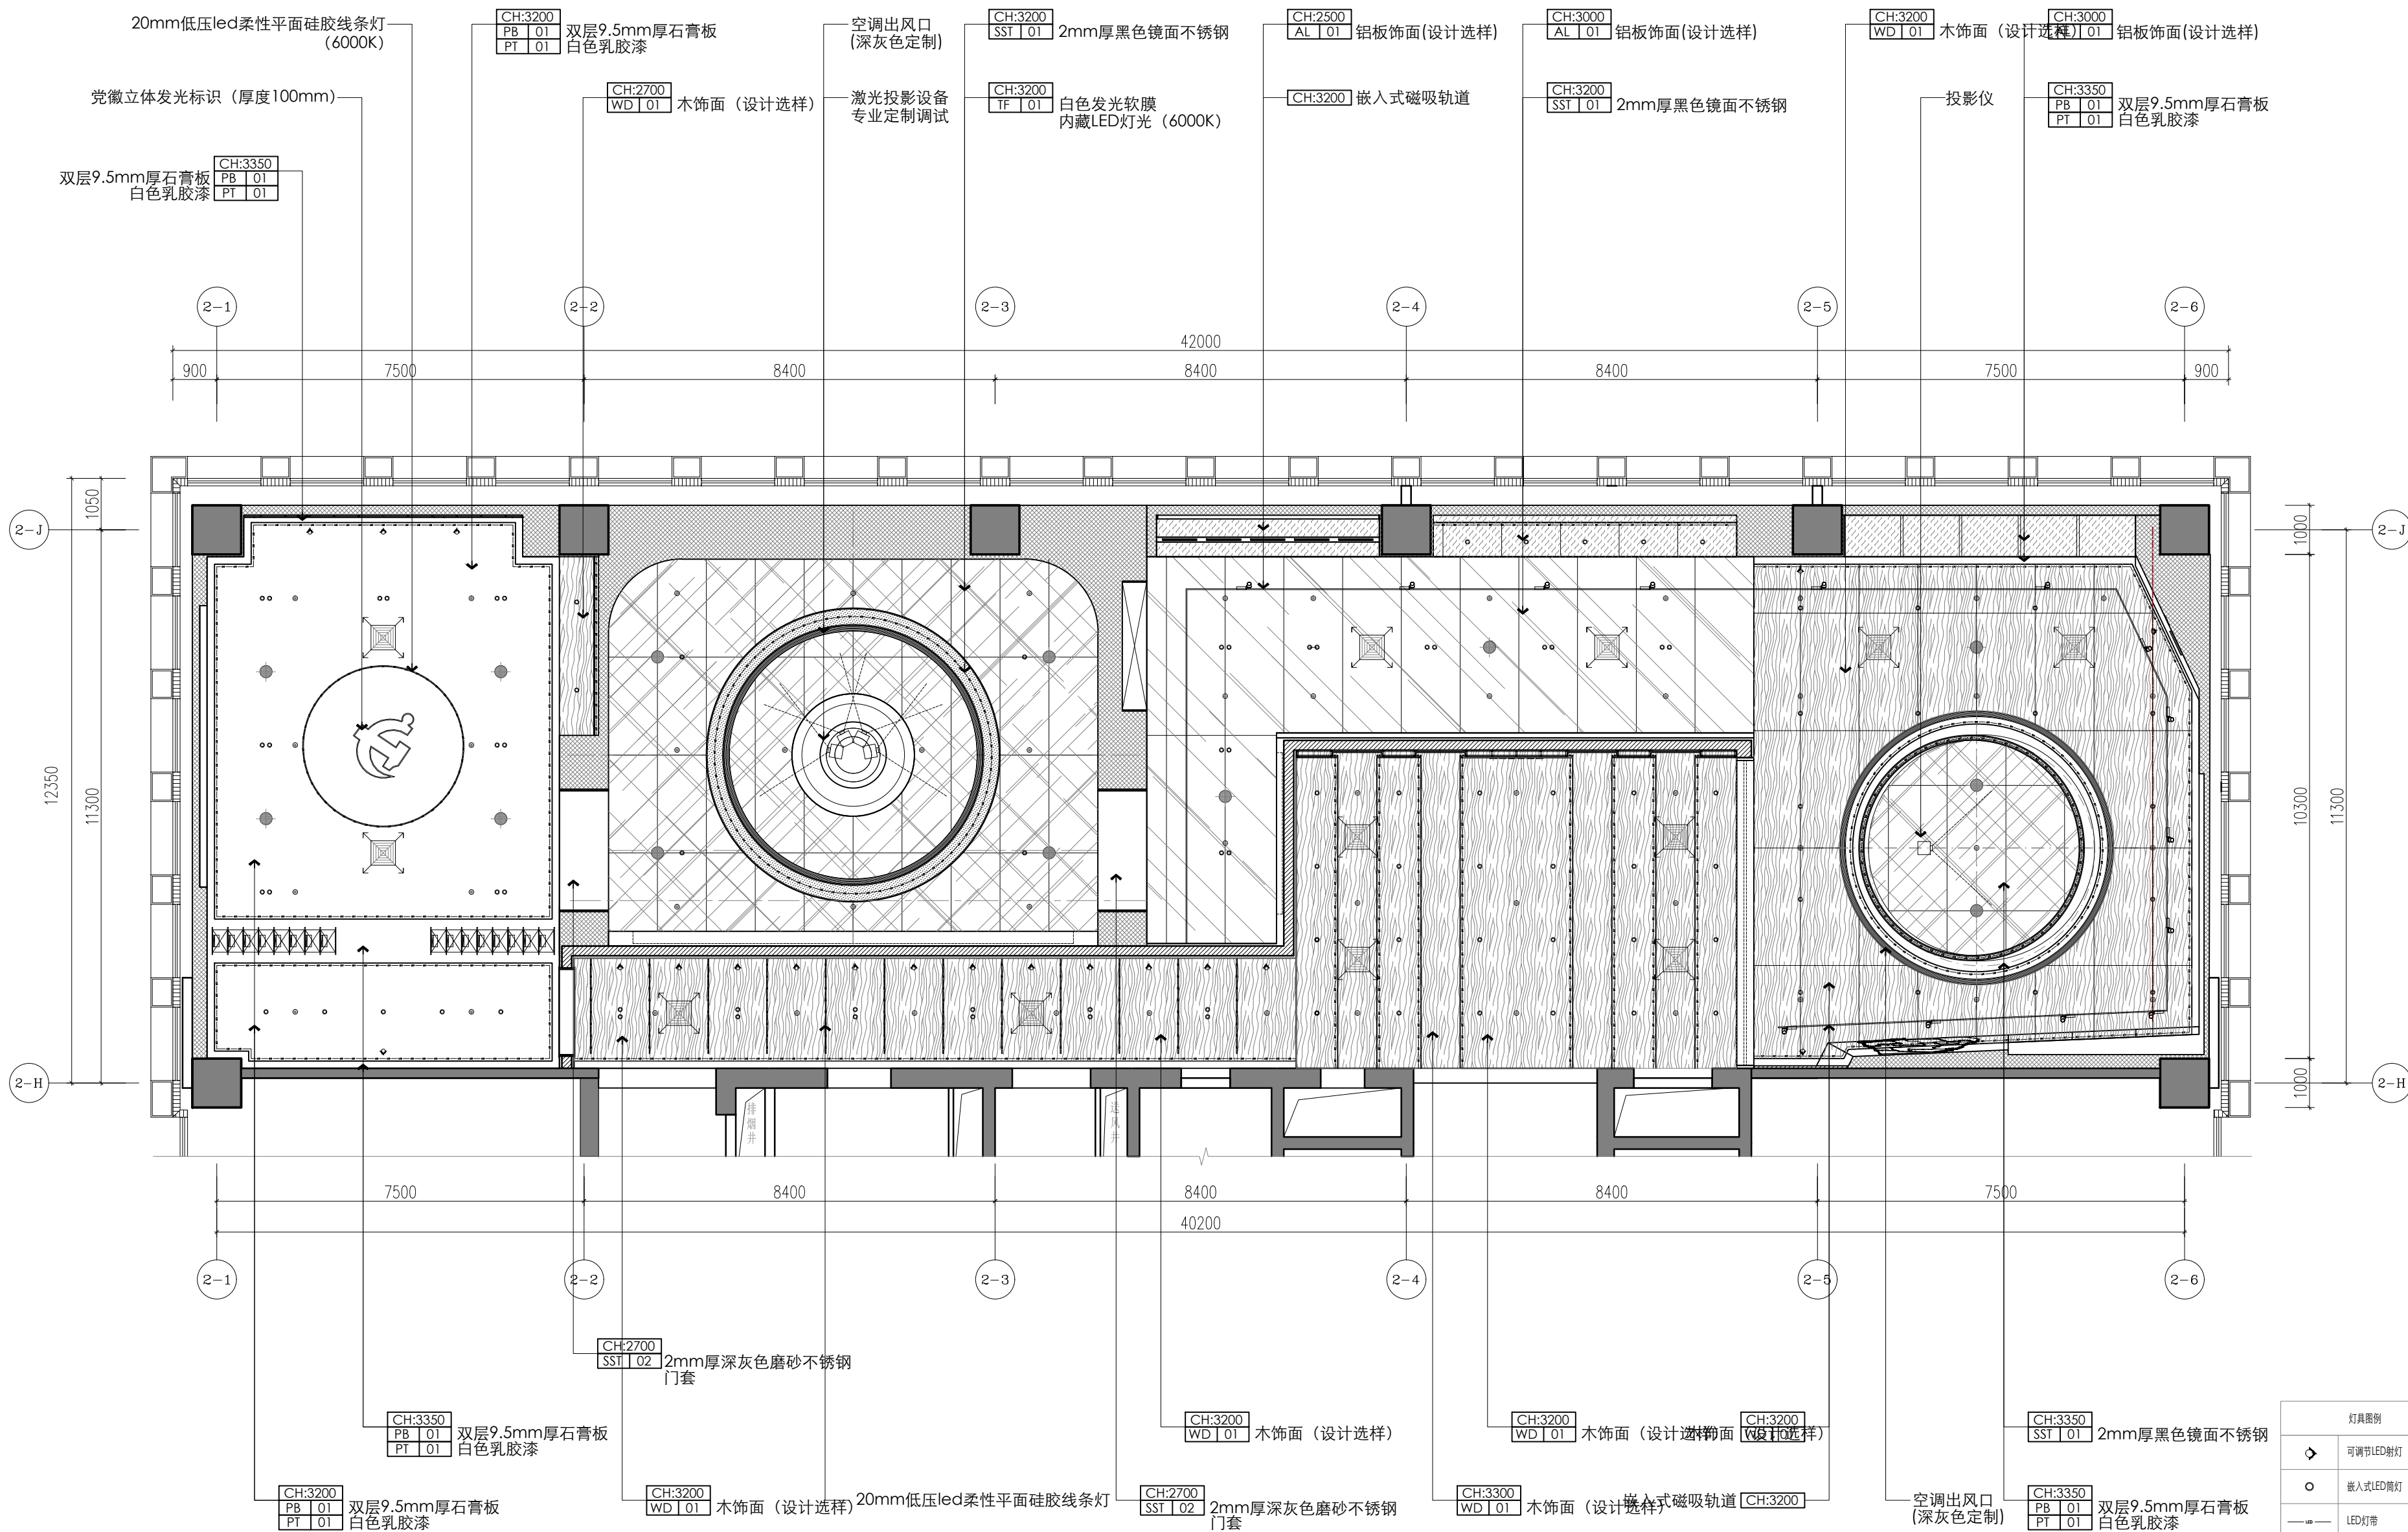

灯具图例	
	可调节LED射灯 色温4000K
	嵌入式LED筒灯 色温4000K
	LED灯带 色温4000K
	检修口
	空调出/回风口
	空调出风口
	空调回风口
	吸顶音响
	消防喷淋

RC
—

REFLECTED CEILING PLAN
顶面布置图 SCPBE :1:100@A2

注：空调选型及位置由专业人员调整，经甲方、设计师确认。

工程设计出图专用章

注册章（建筑、结构）

防火设计自审小组专用章

设计咨询

设计证书

地址

设计编号

出图日期

比例

审定

审核

项目负责人

专业负责人

校对

设计

制图

建设单位

项目名称

单项名称


图名 顶面布置图

版本号 A

图别 装饰

图号 P-05

人防图号

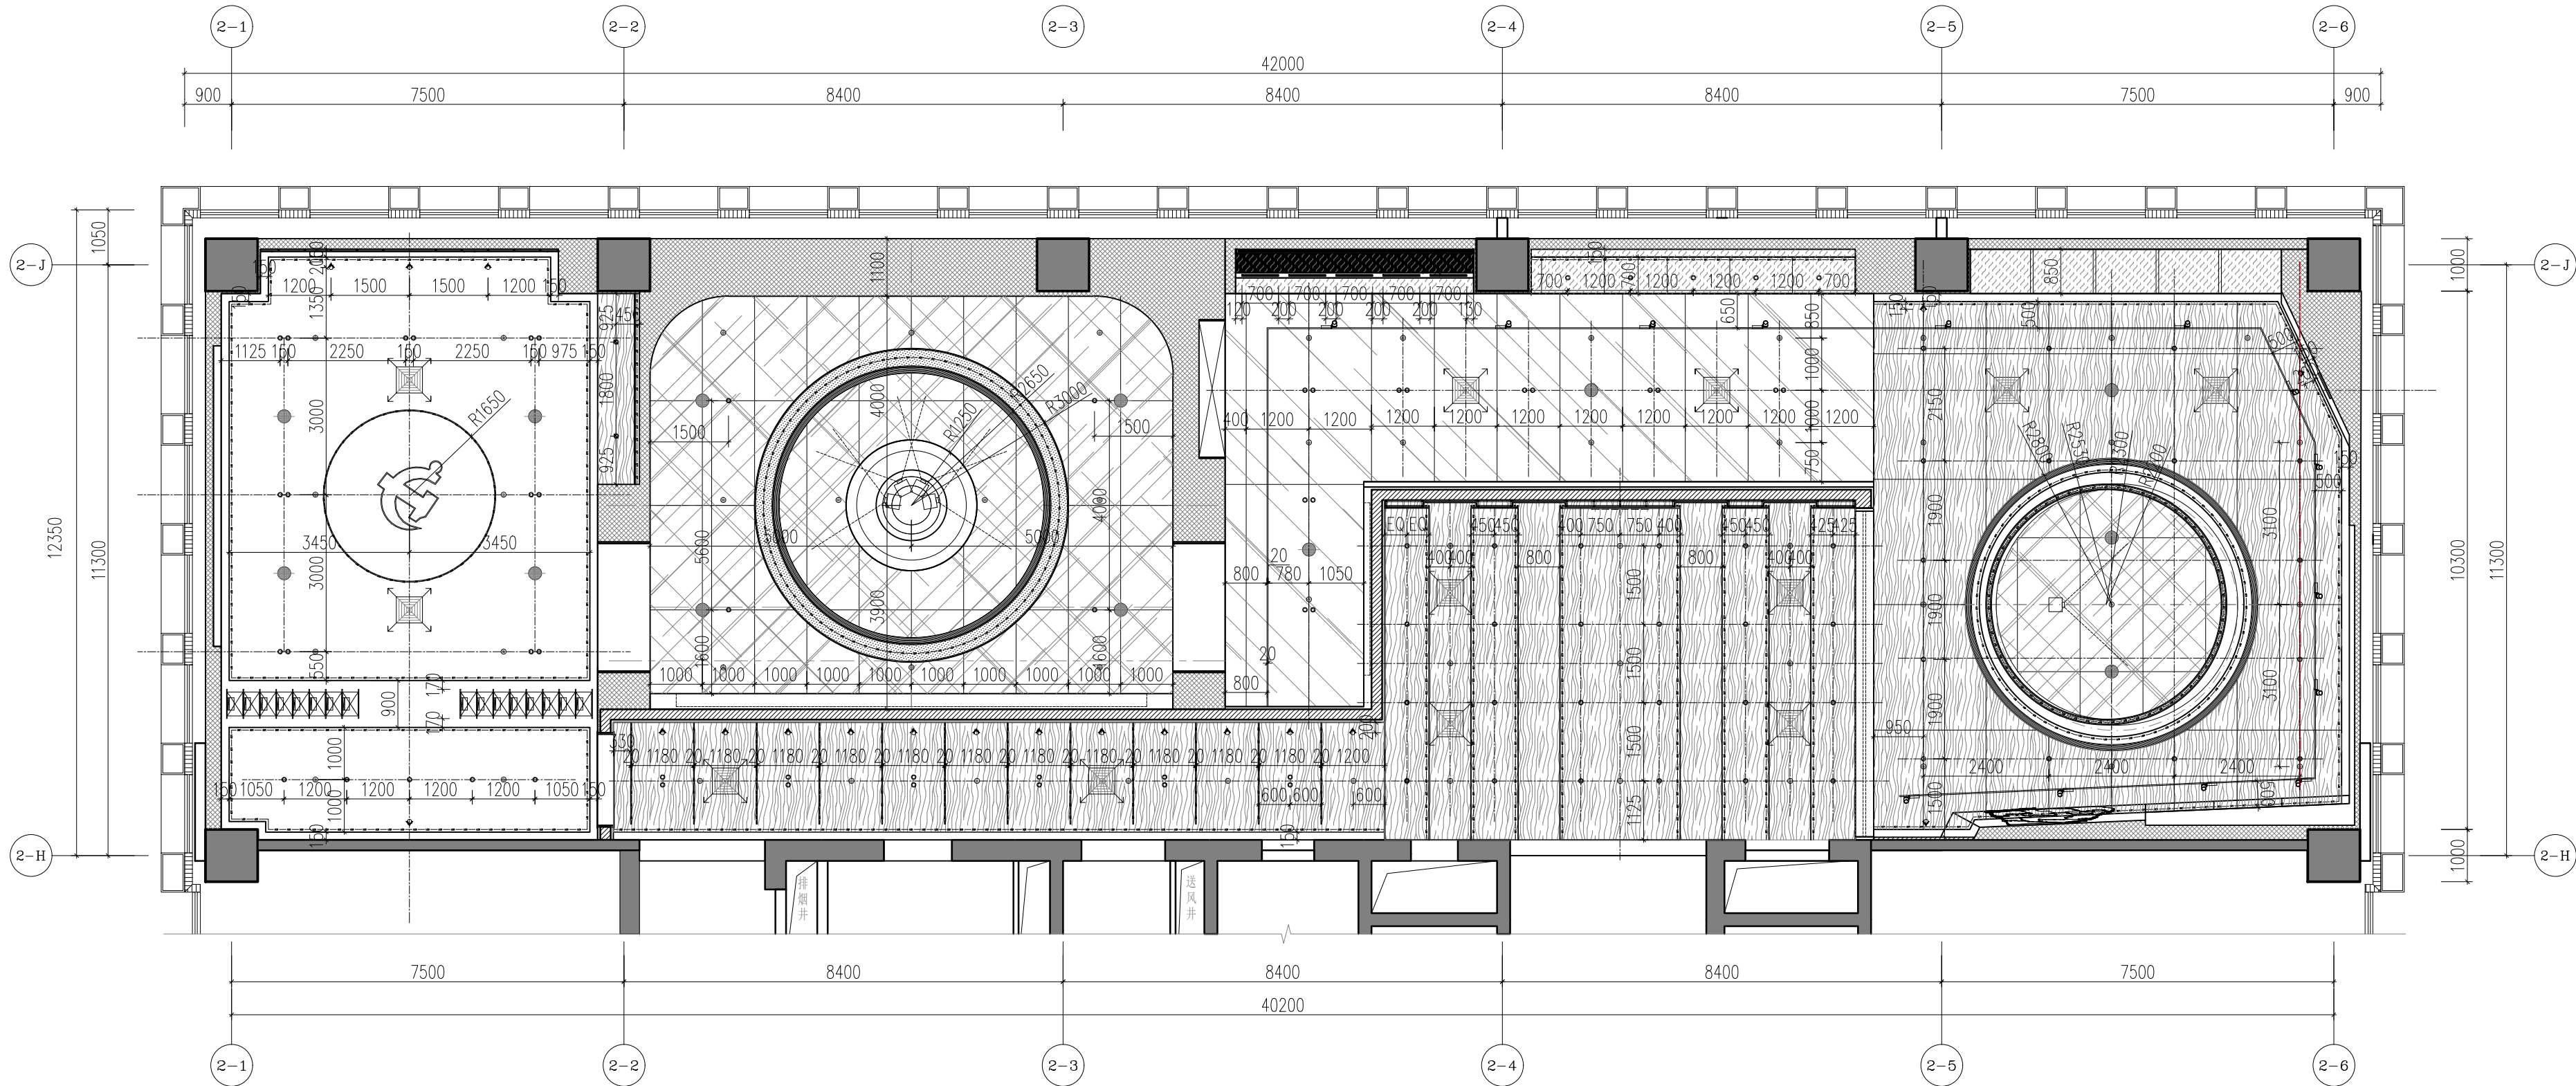

灯具图例	
	可调节LED射灯 色温4000K
	嵌入式LED射灯 色温4000K
	LED灯带 色温4000K
	检修口
	空调出/回风口
	空调出风口
	空调回风口
	吸顶音响
	消防喷淋

RC
REFLECTED CEILING PLAN
顶面尺寸定位图 SCPBE :1:100@A2

工程设计出图专用章

注册章（建筑、结构）

防火设计自审小组专用章

设计咨询

设计证书

地 址

设计编号

出图日期

比 例

审 定

审 核

项目负责人

专业负责人

校 对

设 计

制 图

建设单位

项目名称

单项名称

图 名 顶面尺寸定位图

版 号 A

图 别 装饰

图 号 P-06


人防图号



FLOOR COVERING
地坪饰面图 SCPBE :1:100@A2

人防图号	
------	--

人防图号	
------	--

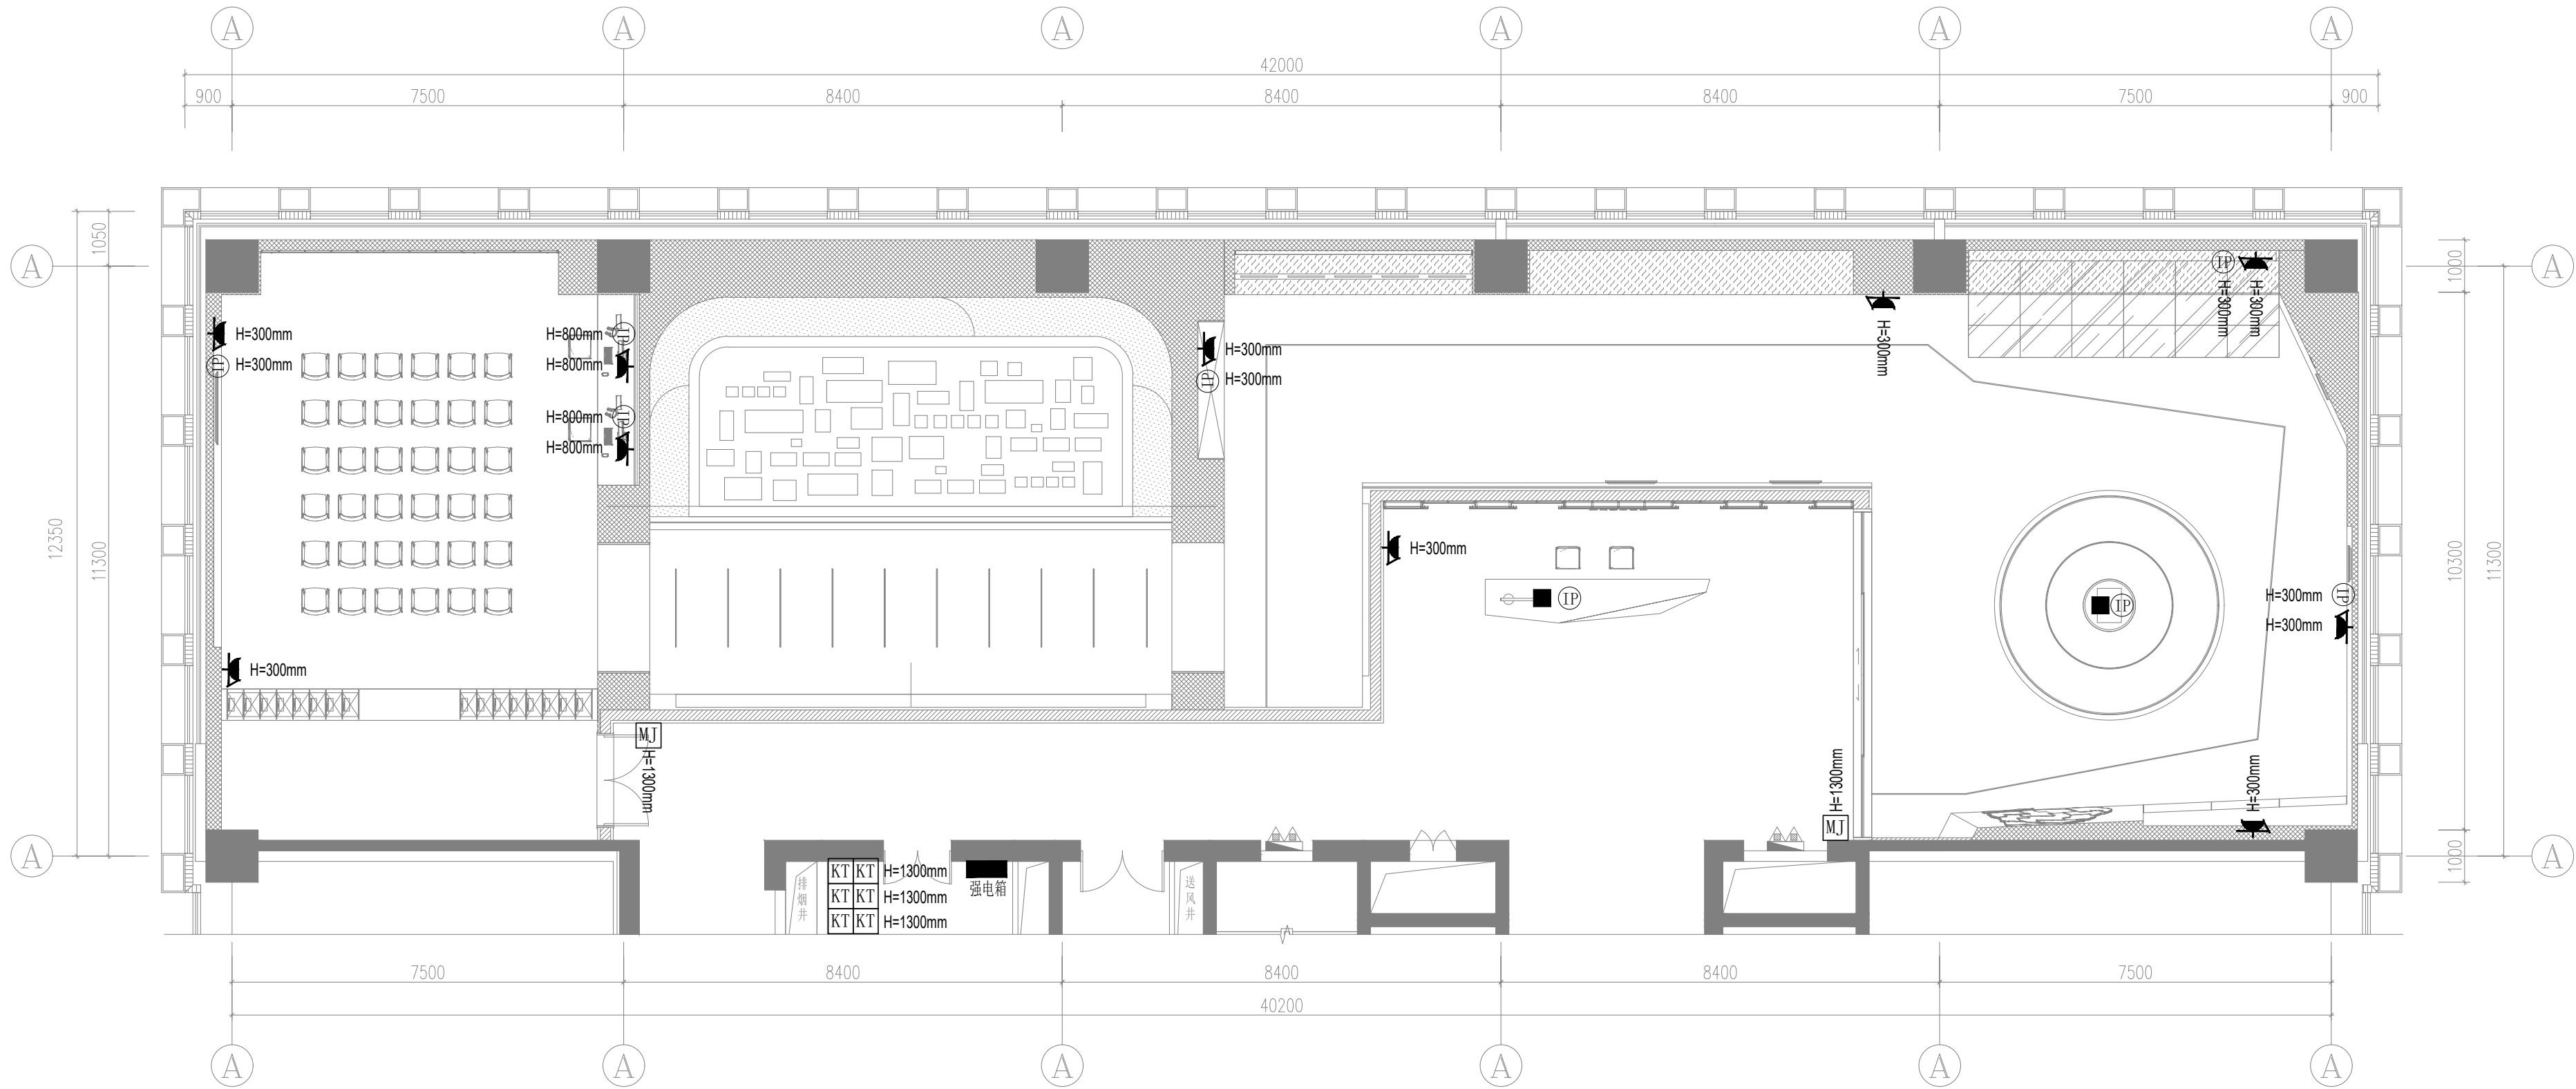

S0
—

SOCKET LAYOUT PLAN
插座平面图 SCPBE :1:100@A2

强弱电插座	
	五孔插座
	三孔防水插座
	地面五孔插座
	网络
	空调面板
	门禁控制器

工程设计出图专用章

注册章（建筑、结构）

防火设计自审小组专用章

设计咨询

设计证书

地址

设计编号

出图日期

比例

审定

审核

项目负责人

专业负责人

校对

设计

制图

建设单位

项目名称

单项名称


图名 插座平面图

版号 A

图别 装饰

图号 P-08

人防图号

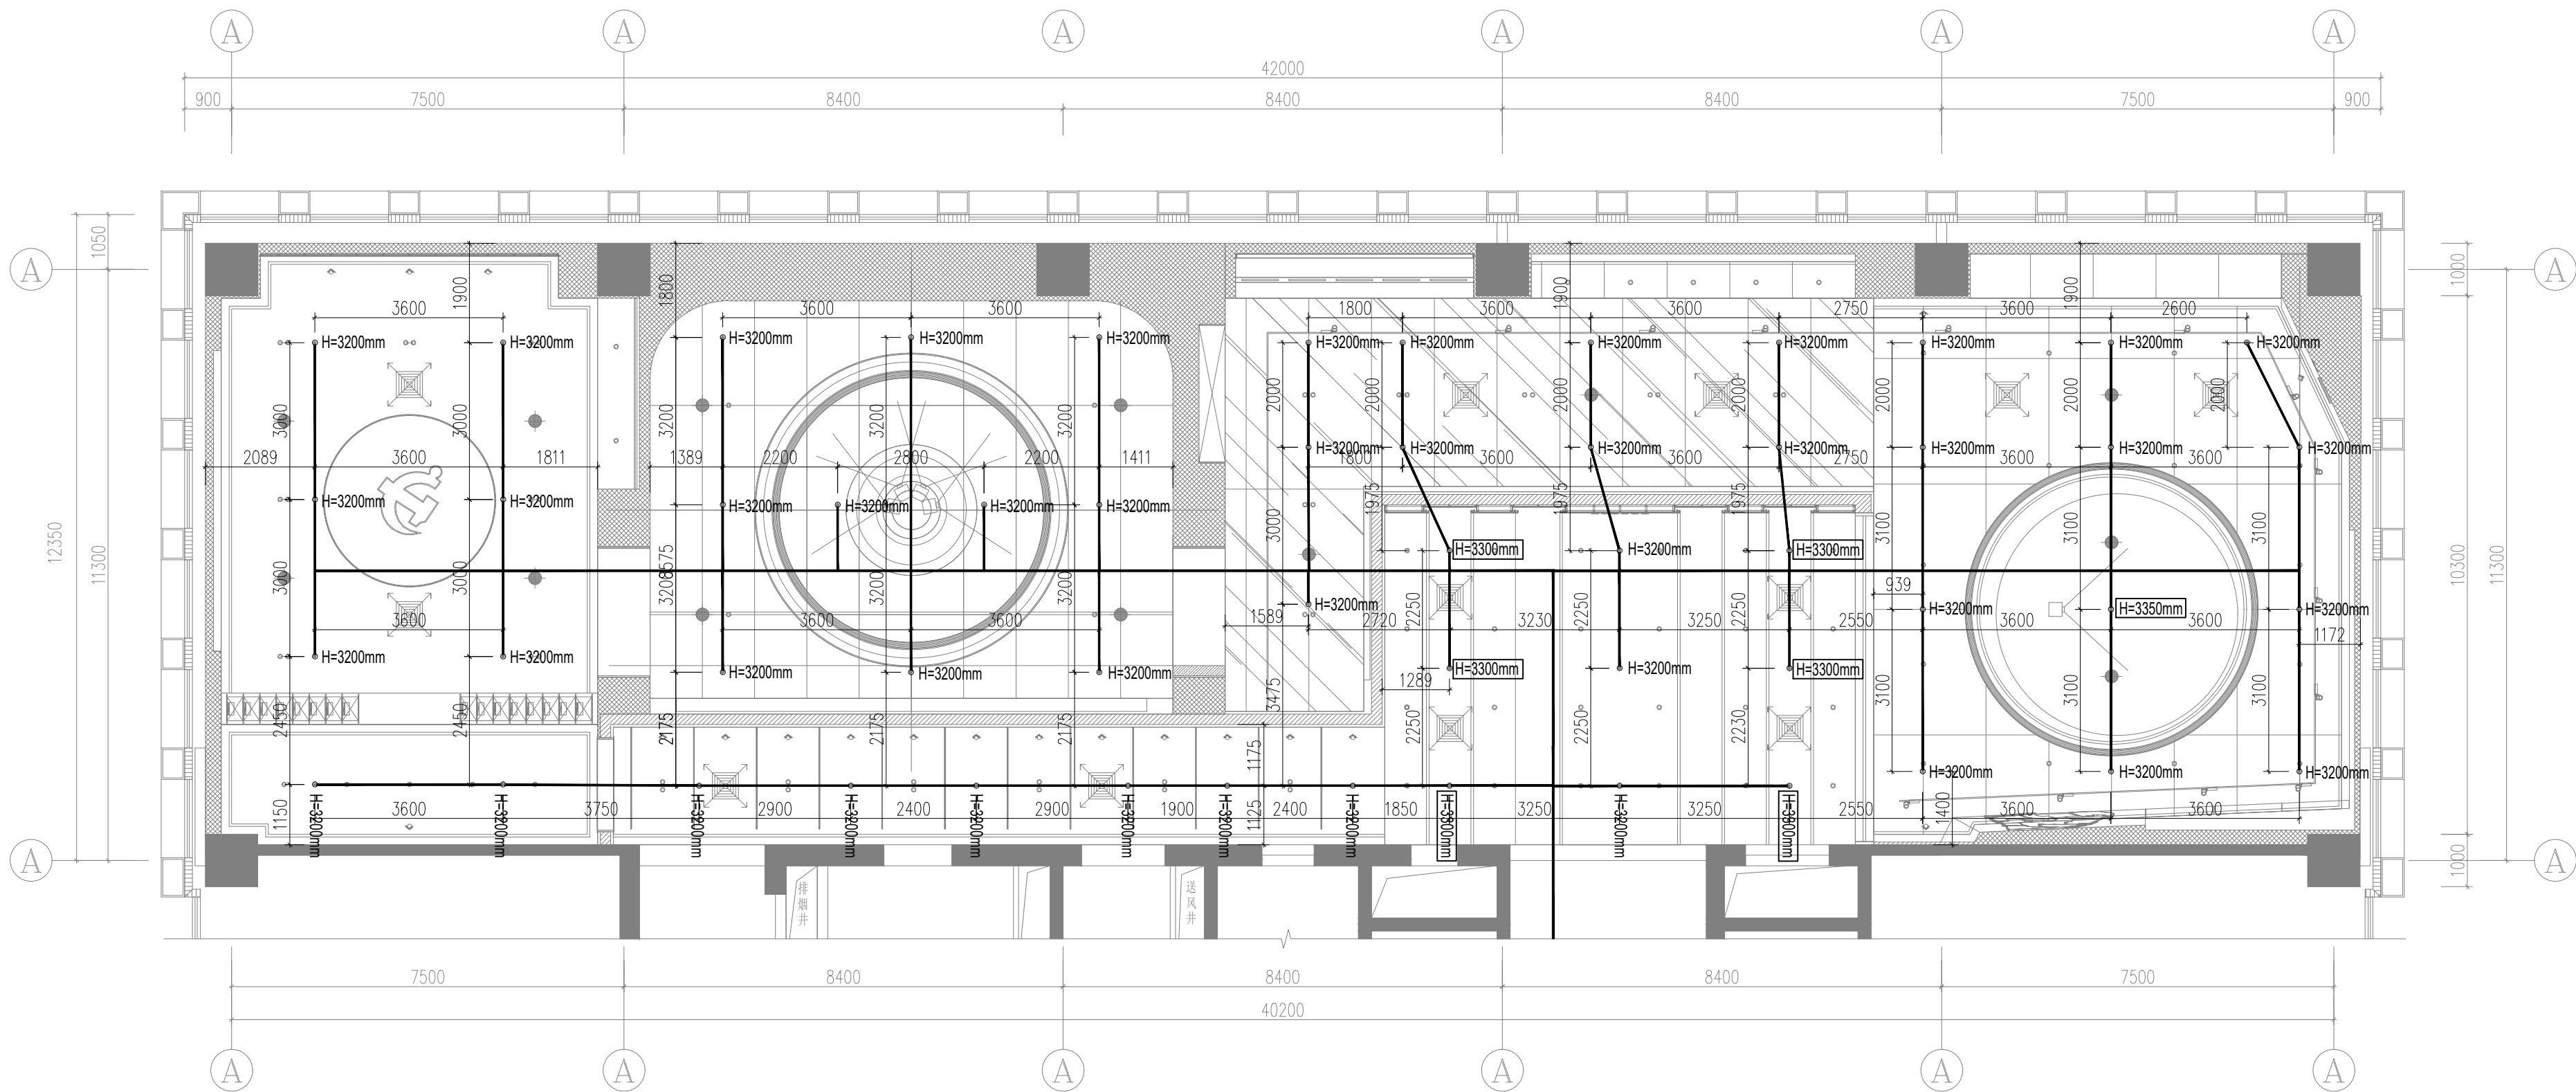

注：消防喷淋按装饰图纸位置及高度调整。

工程设计出图专用章

注册章（建筑、结构）

防火设计自审小组专用章

设计咨询

设计证书

地址

设计编号

出图日期

比例

审定

审核

项目负责人

专业负责人

校对

设计

制图

建设单位

项目名称

单项名称


图名 顶面消防喷淋定位图

版本号 A


图别 装饰

图号 P-09


人防图号

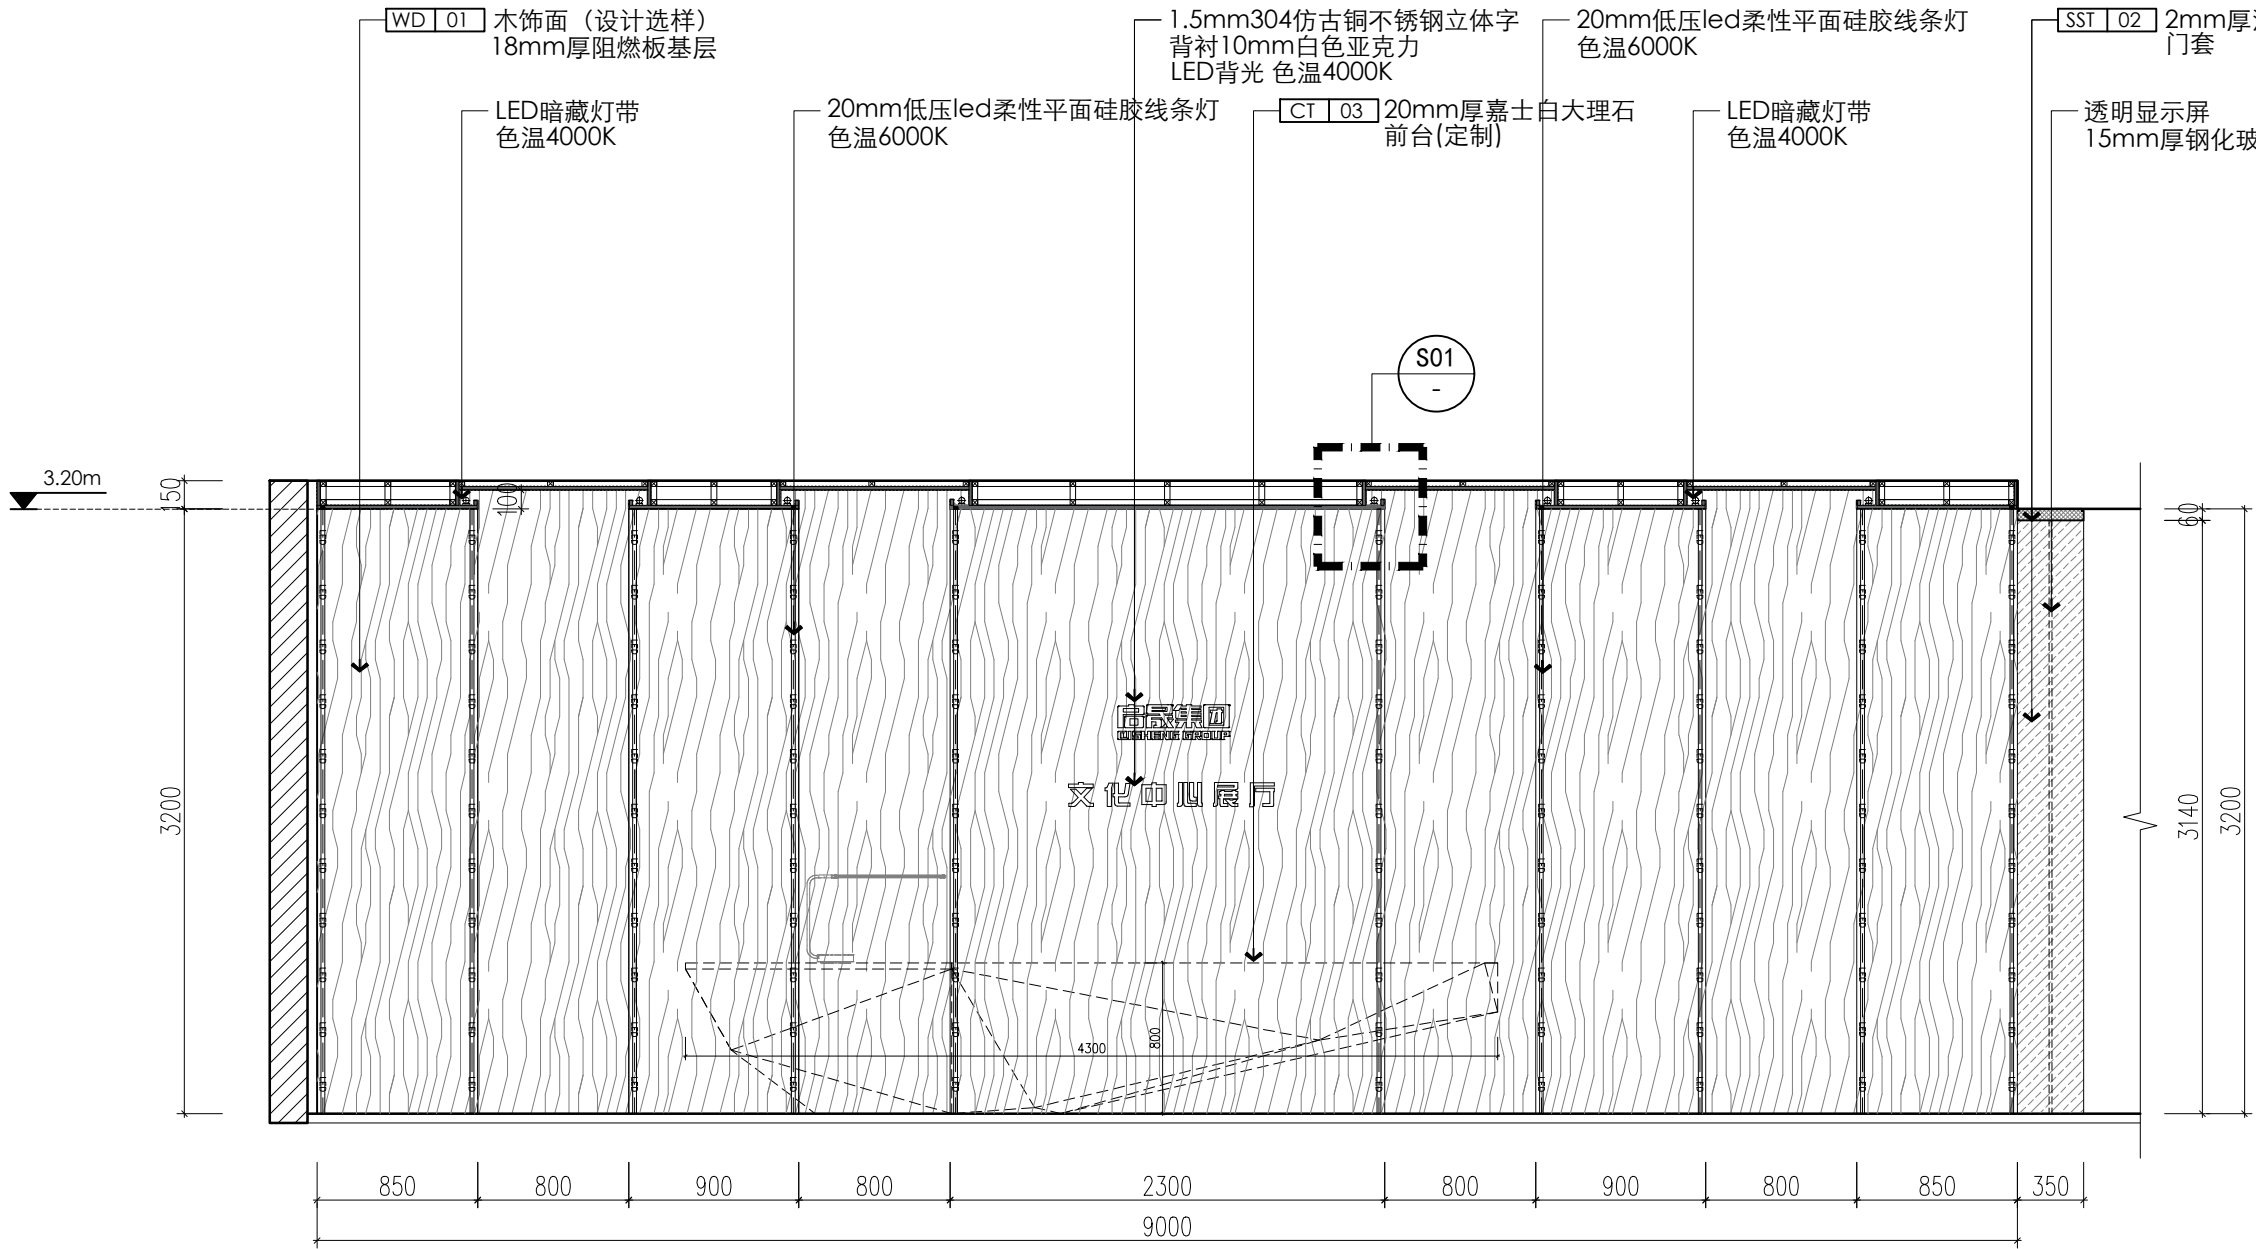


E1
P-03
ELEVATION
立面图 SCALE:1:40

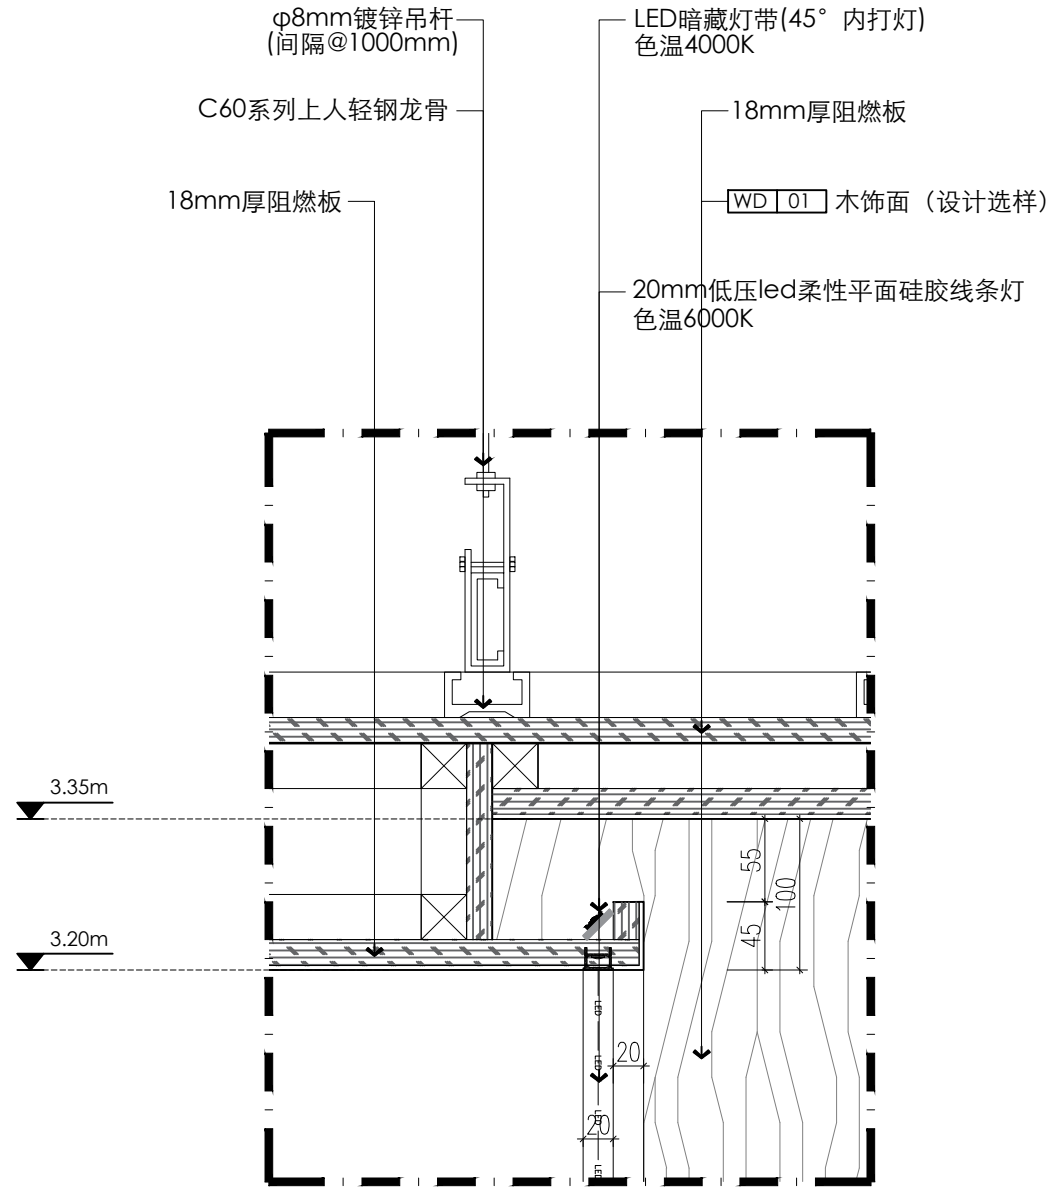

S01
SECTION
剖面图 SCALE:1:5

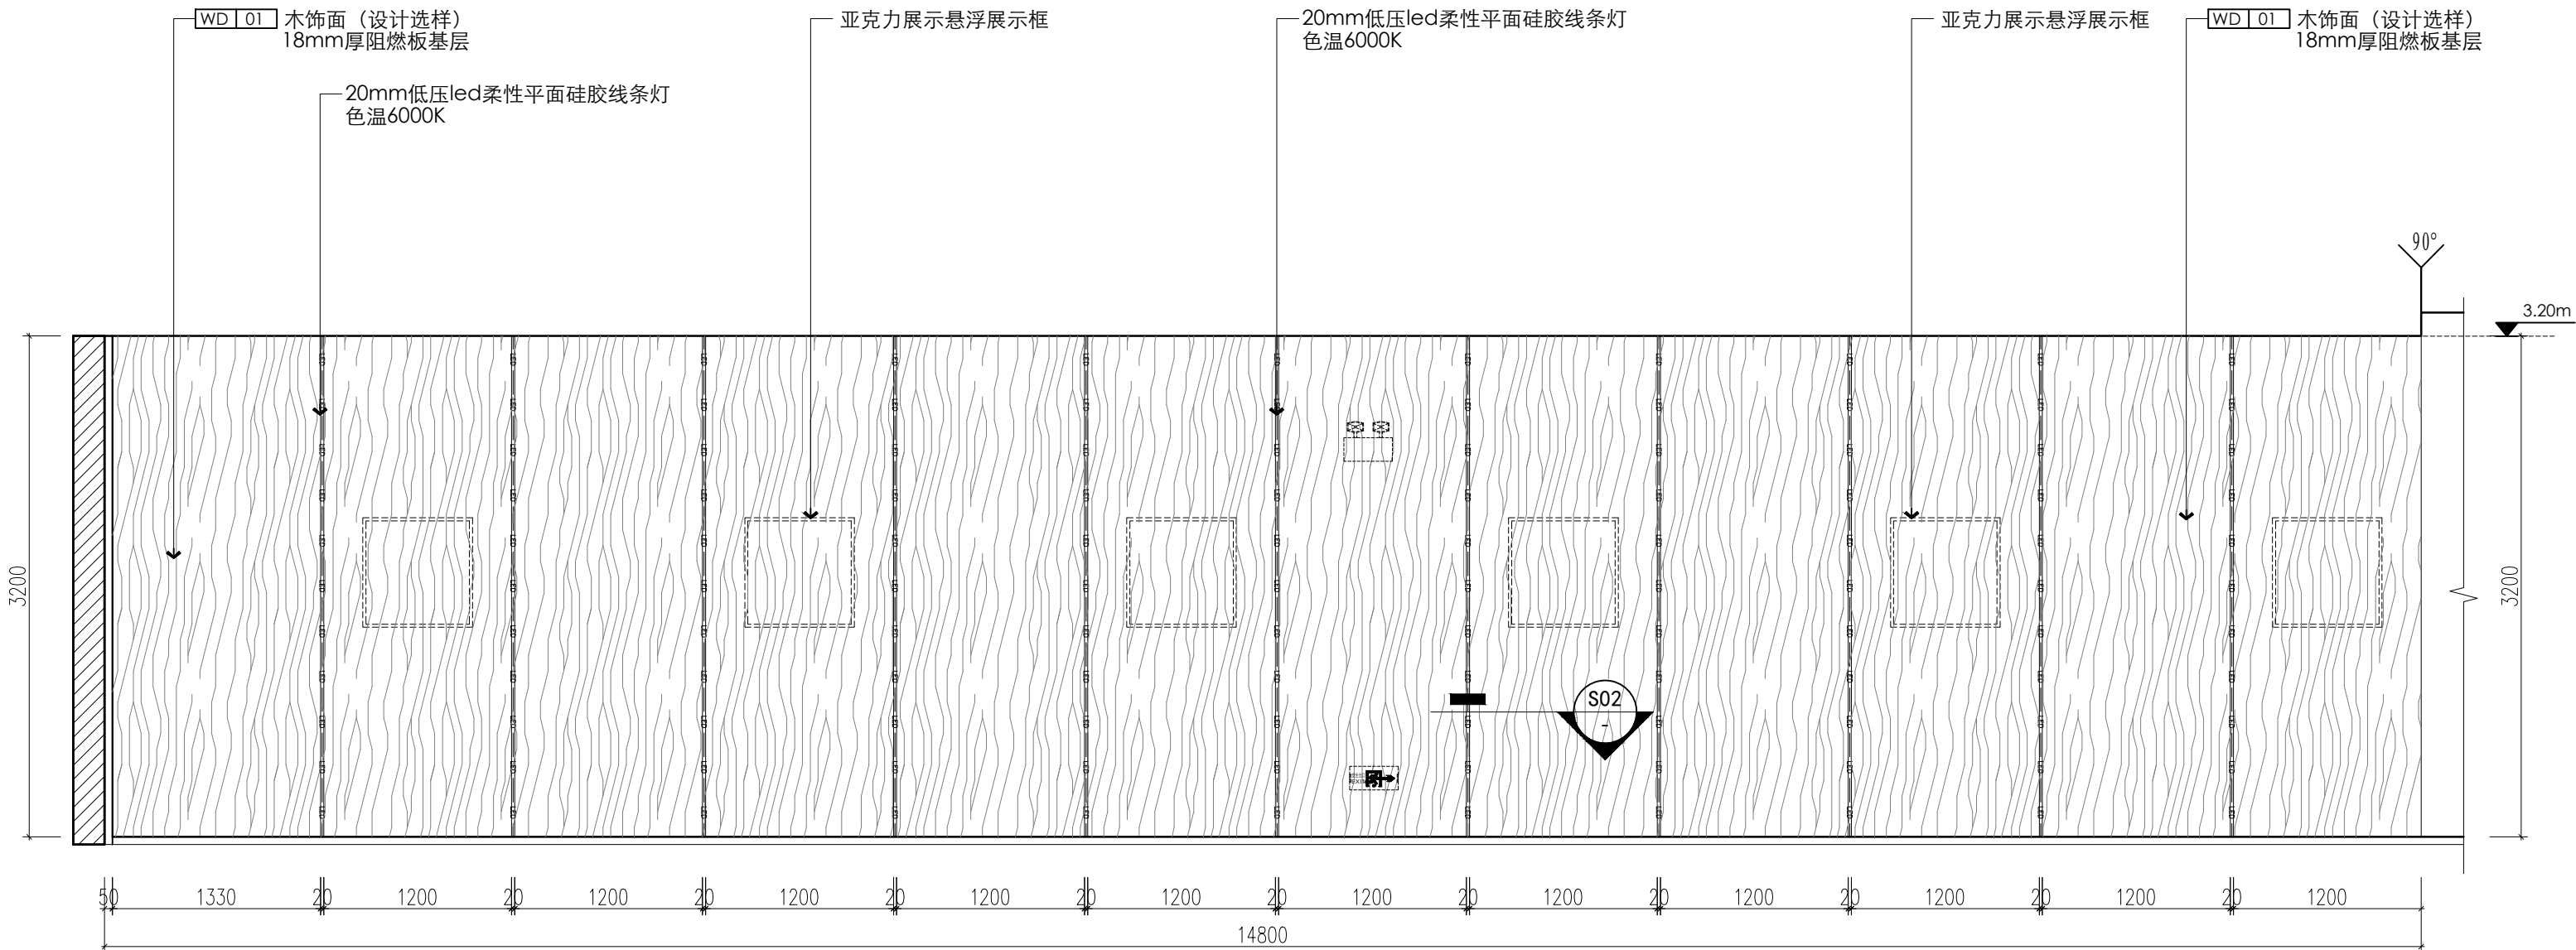

E2
P-03
ELEVATION
立面图 SCALE:1:40

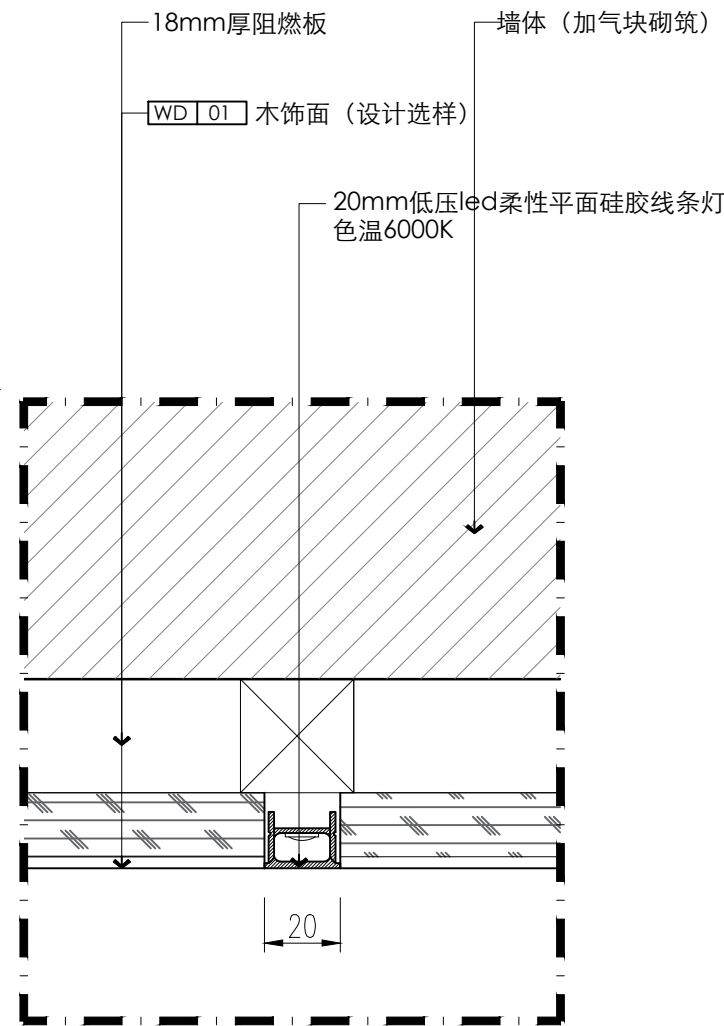

S02
SECTION
剖面图 SCALE:1:2

工程设计出图专用章

注册章（建筑、结构）

防火设计自审小组专用章

设计咨询

设计证书

地址

设计编号

出图日期

比例

审定

审核

项目负责人

专业负责人

校对

设计

制图

建设单位

项目名称

单项名称


图名 立面图E1/E2
节点大样S01/S02

版本号

图别


图号

人防图号

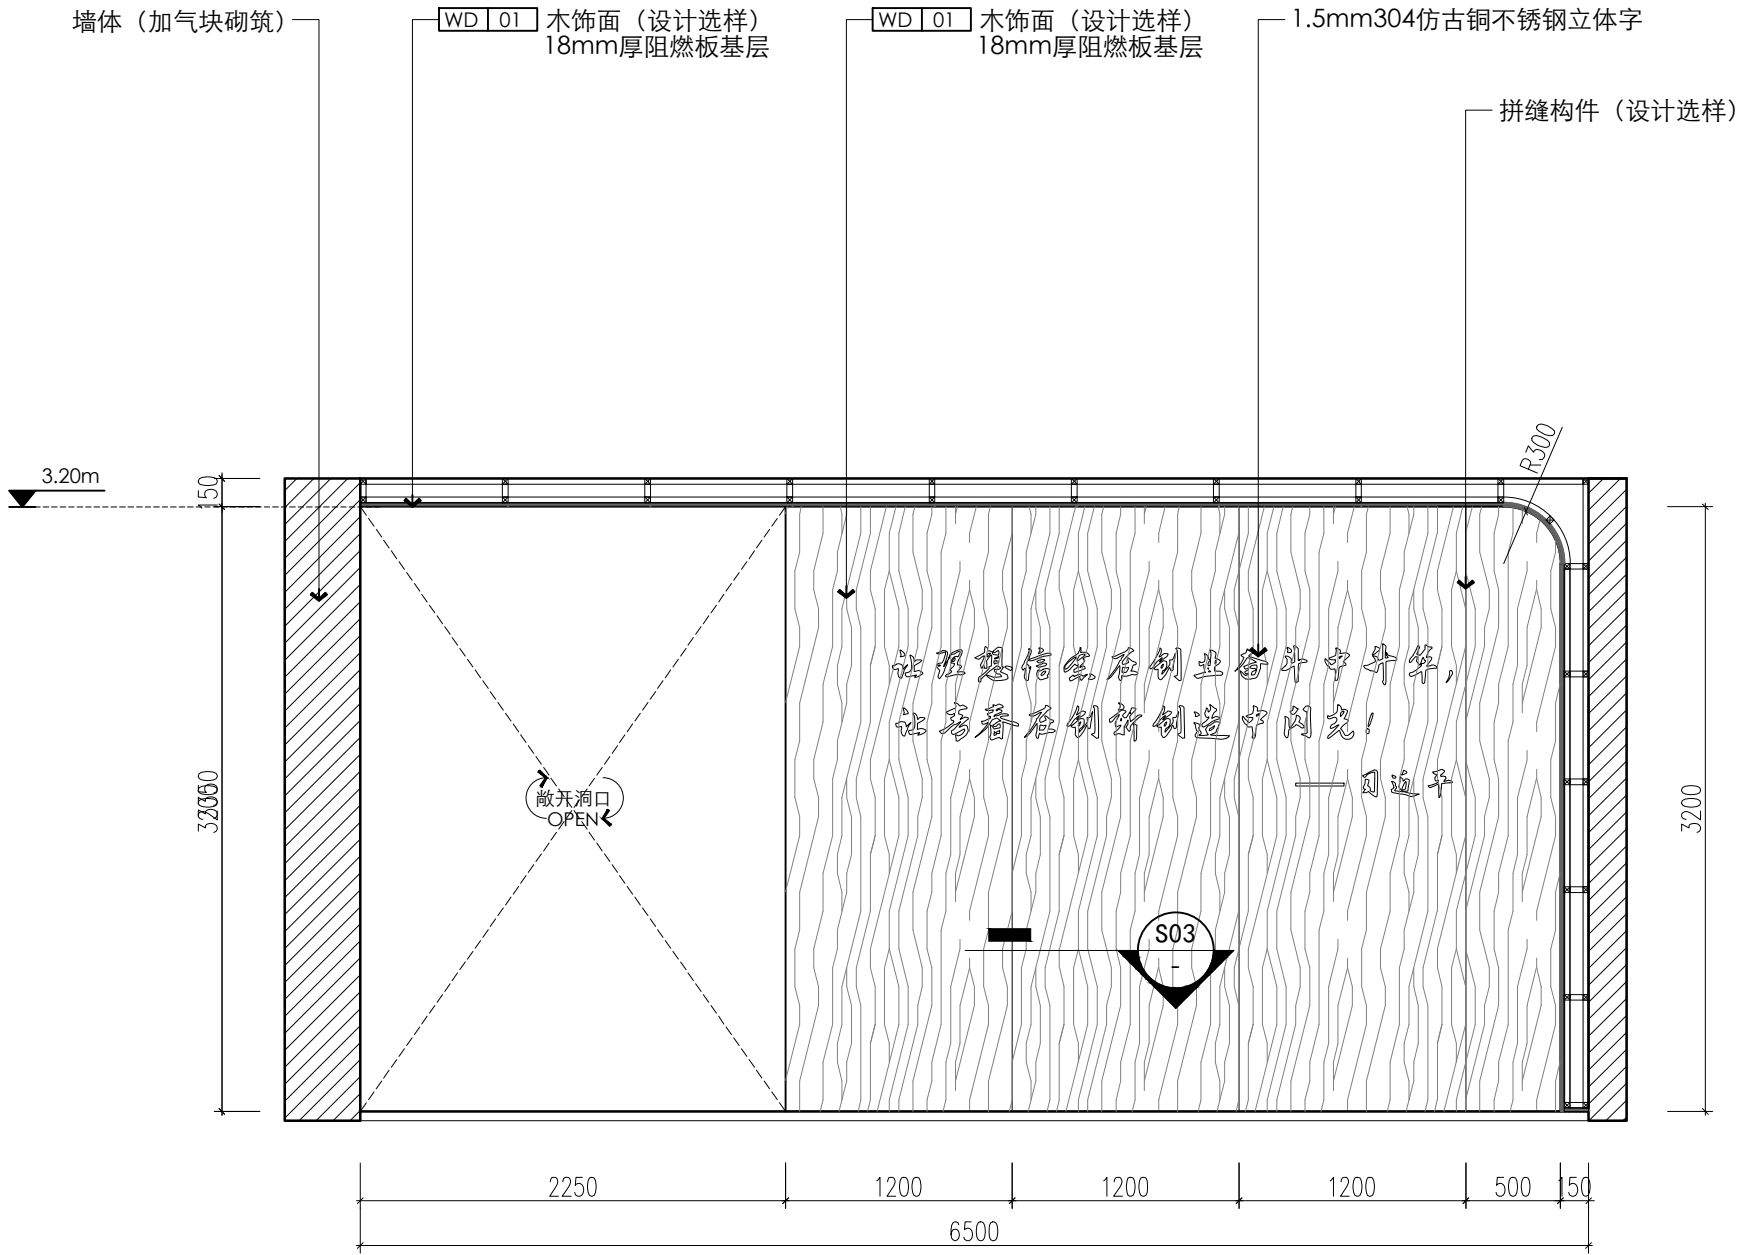


E3
P-03

ELEVATION
立面图 SCALE:1:40

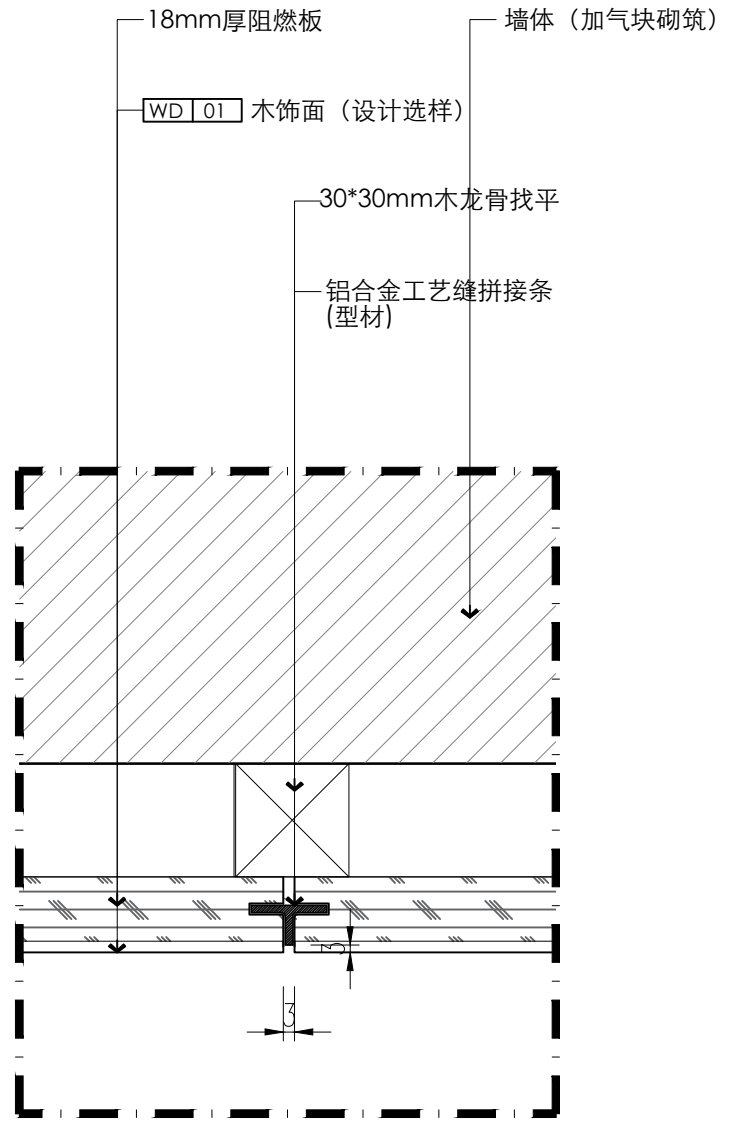


S03
-

SECTION
剖面图 SCALE:1:2

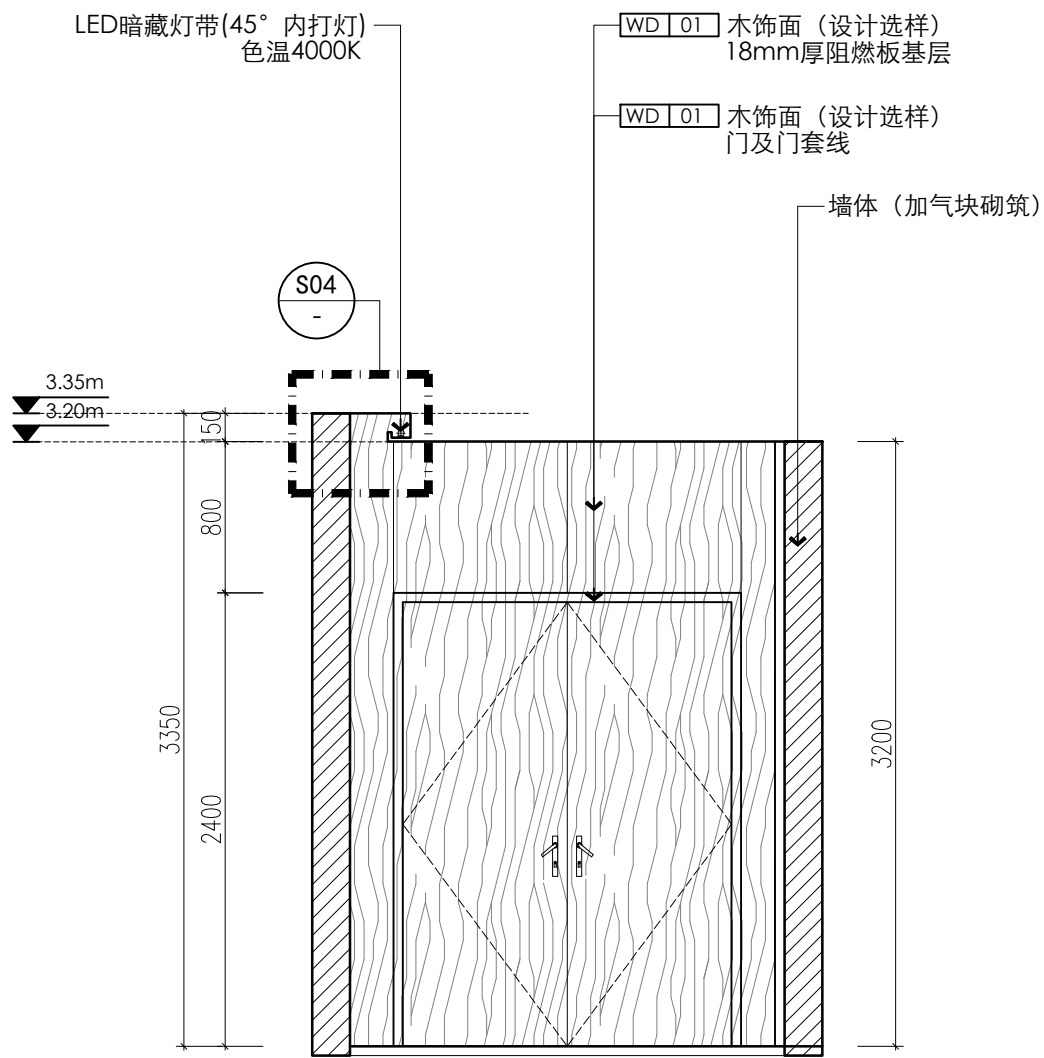


E23
P-03

ELEVATION
立面图 SCALE:1:40

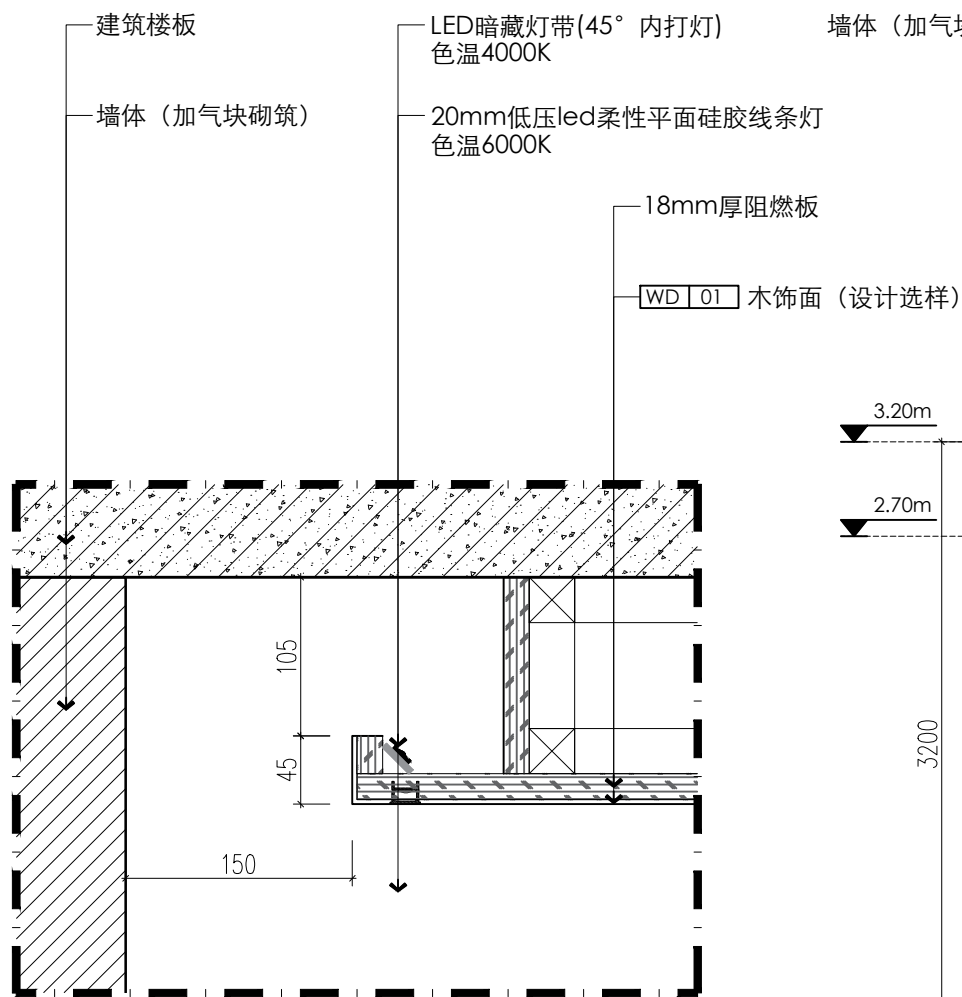

S04
-

SECTION
剖面图 SCALE:1:5

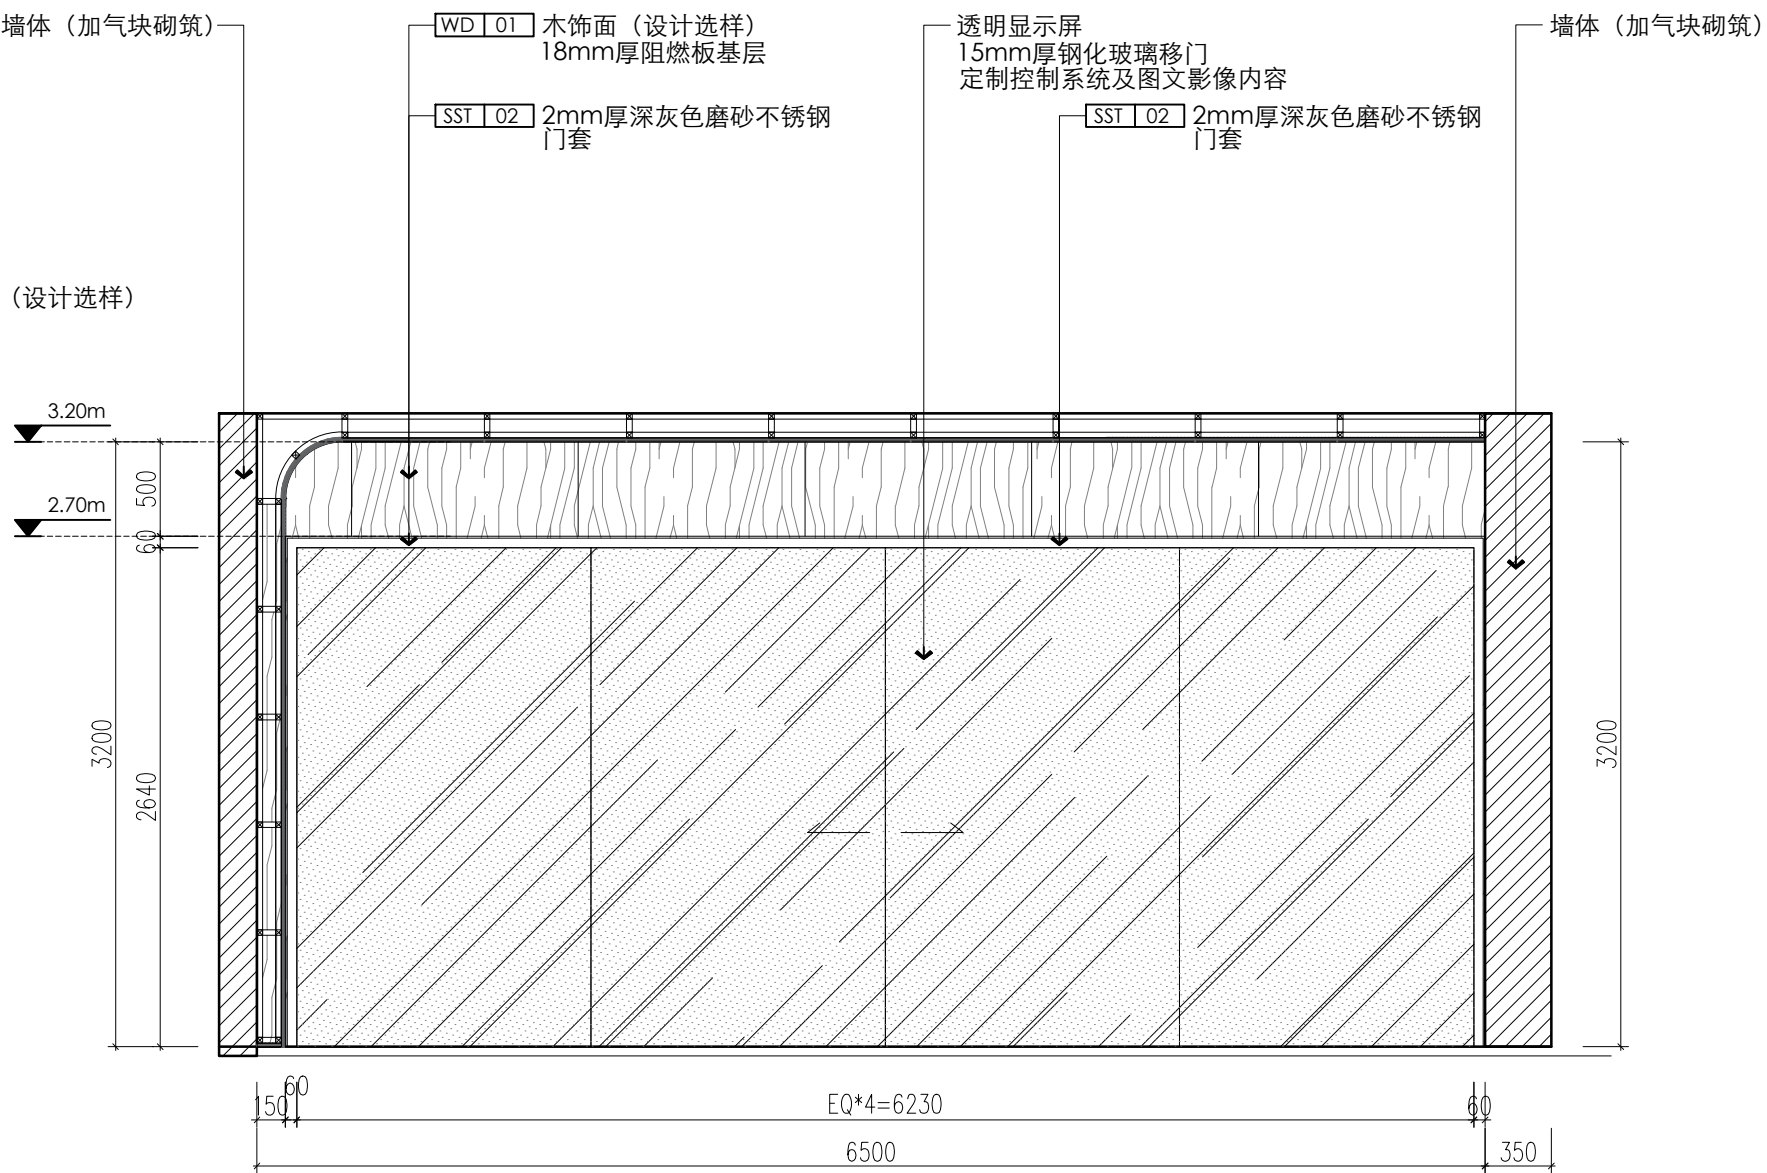

E4
P-03

ELEVATION
立面图 SCALE:1:40

工程设计出图专用章

注册章（建筑、结构）

防火设计自审小组专用章

设计咨询

设计证书

地址

设计编号

出图日期

比例

审定

审核

项目负责人

专业负责人

校对

设计

制图

建设单位

项目名称

单项名称


图名
立面图E3/E4/E23
节点大样S03/S04

版本号


图别

图号


人防图号

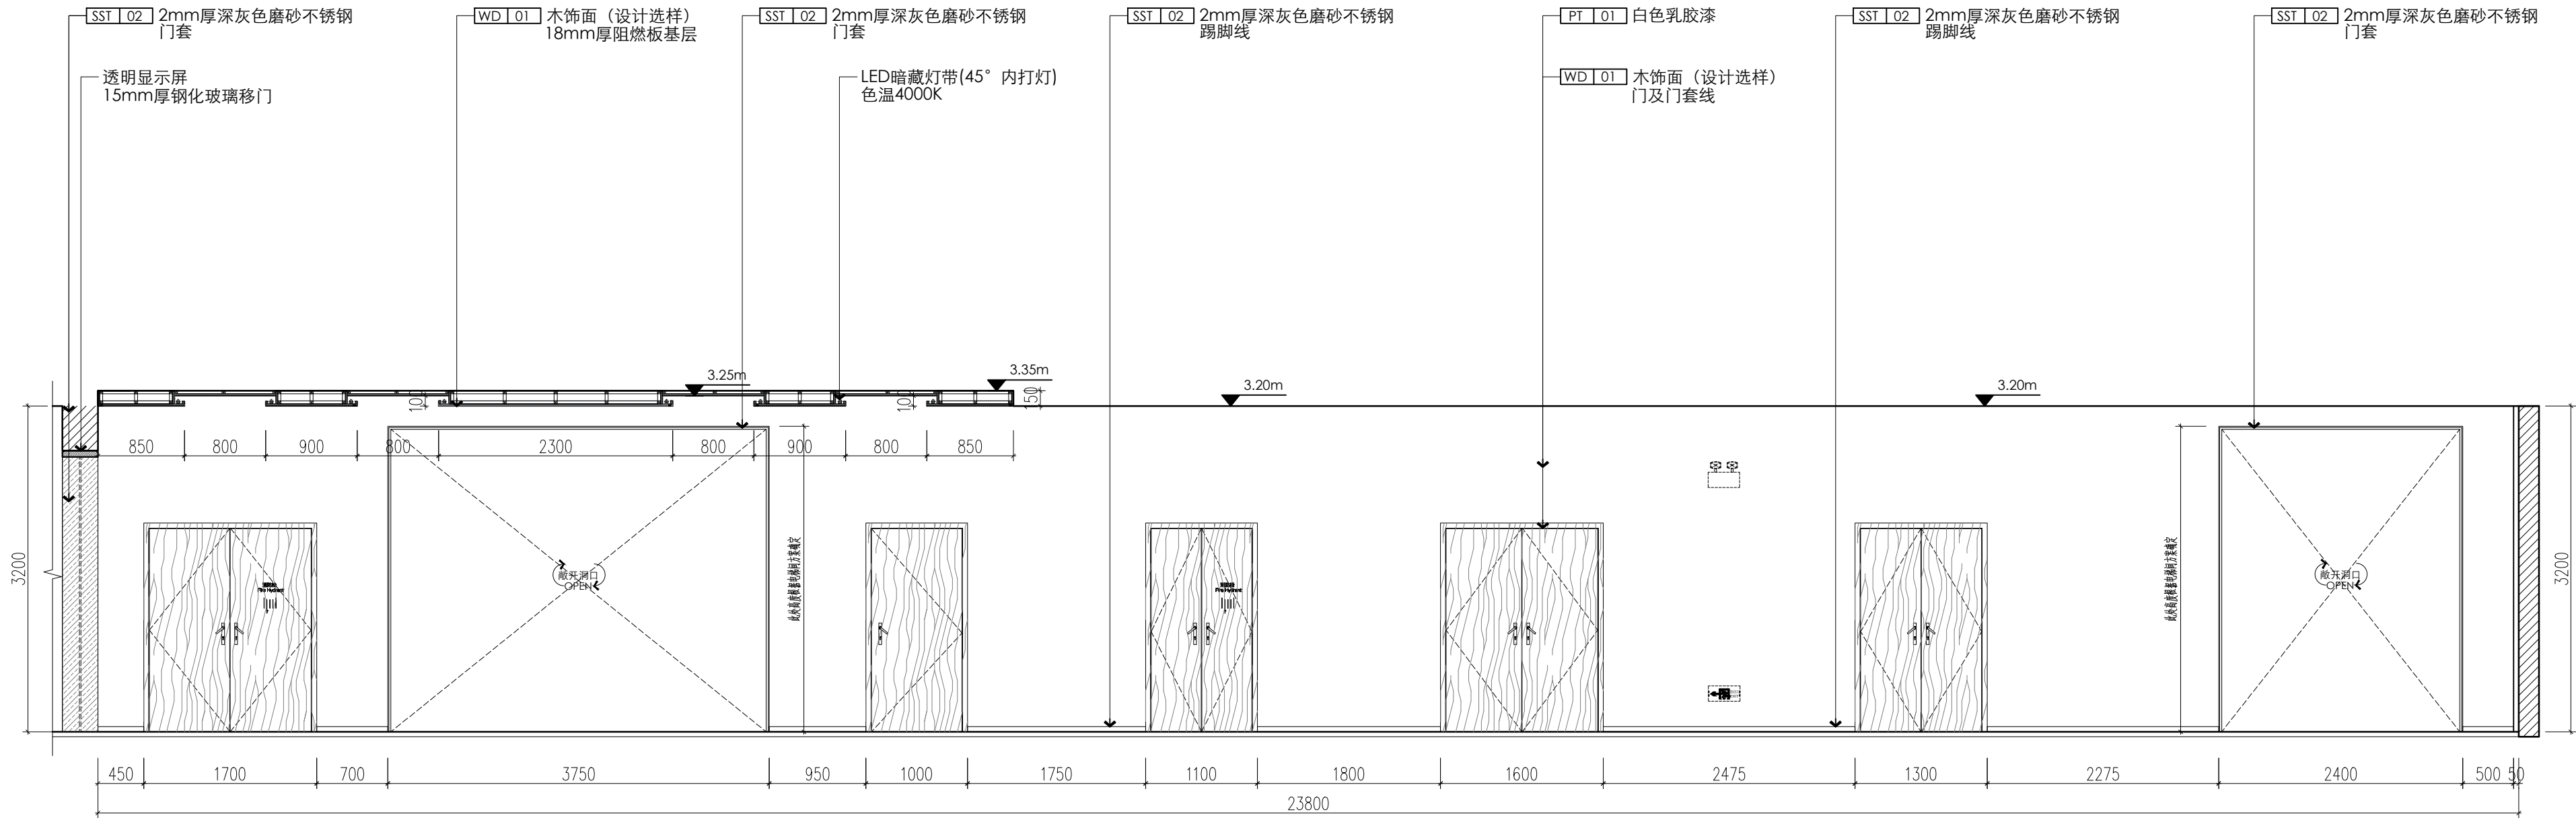

E5
P-03
ELEVATION
立面图 SCALE:1:50

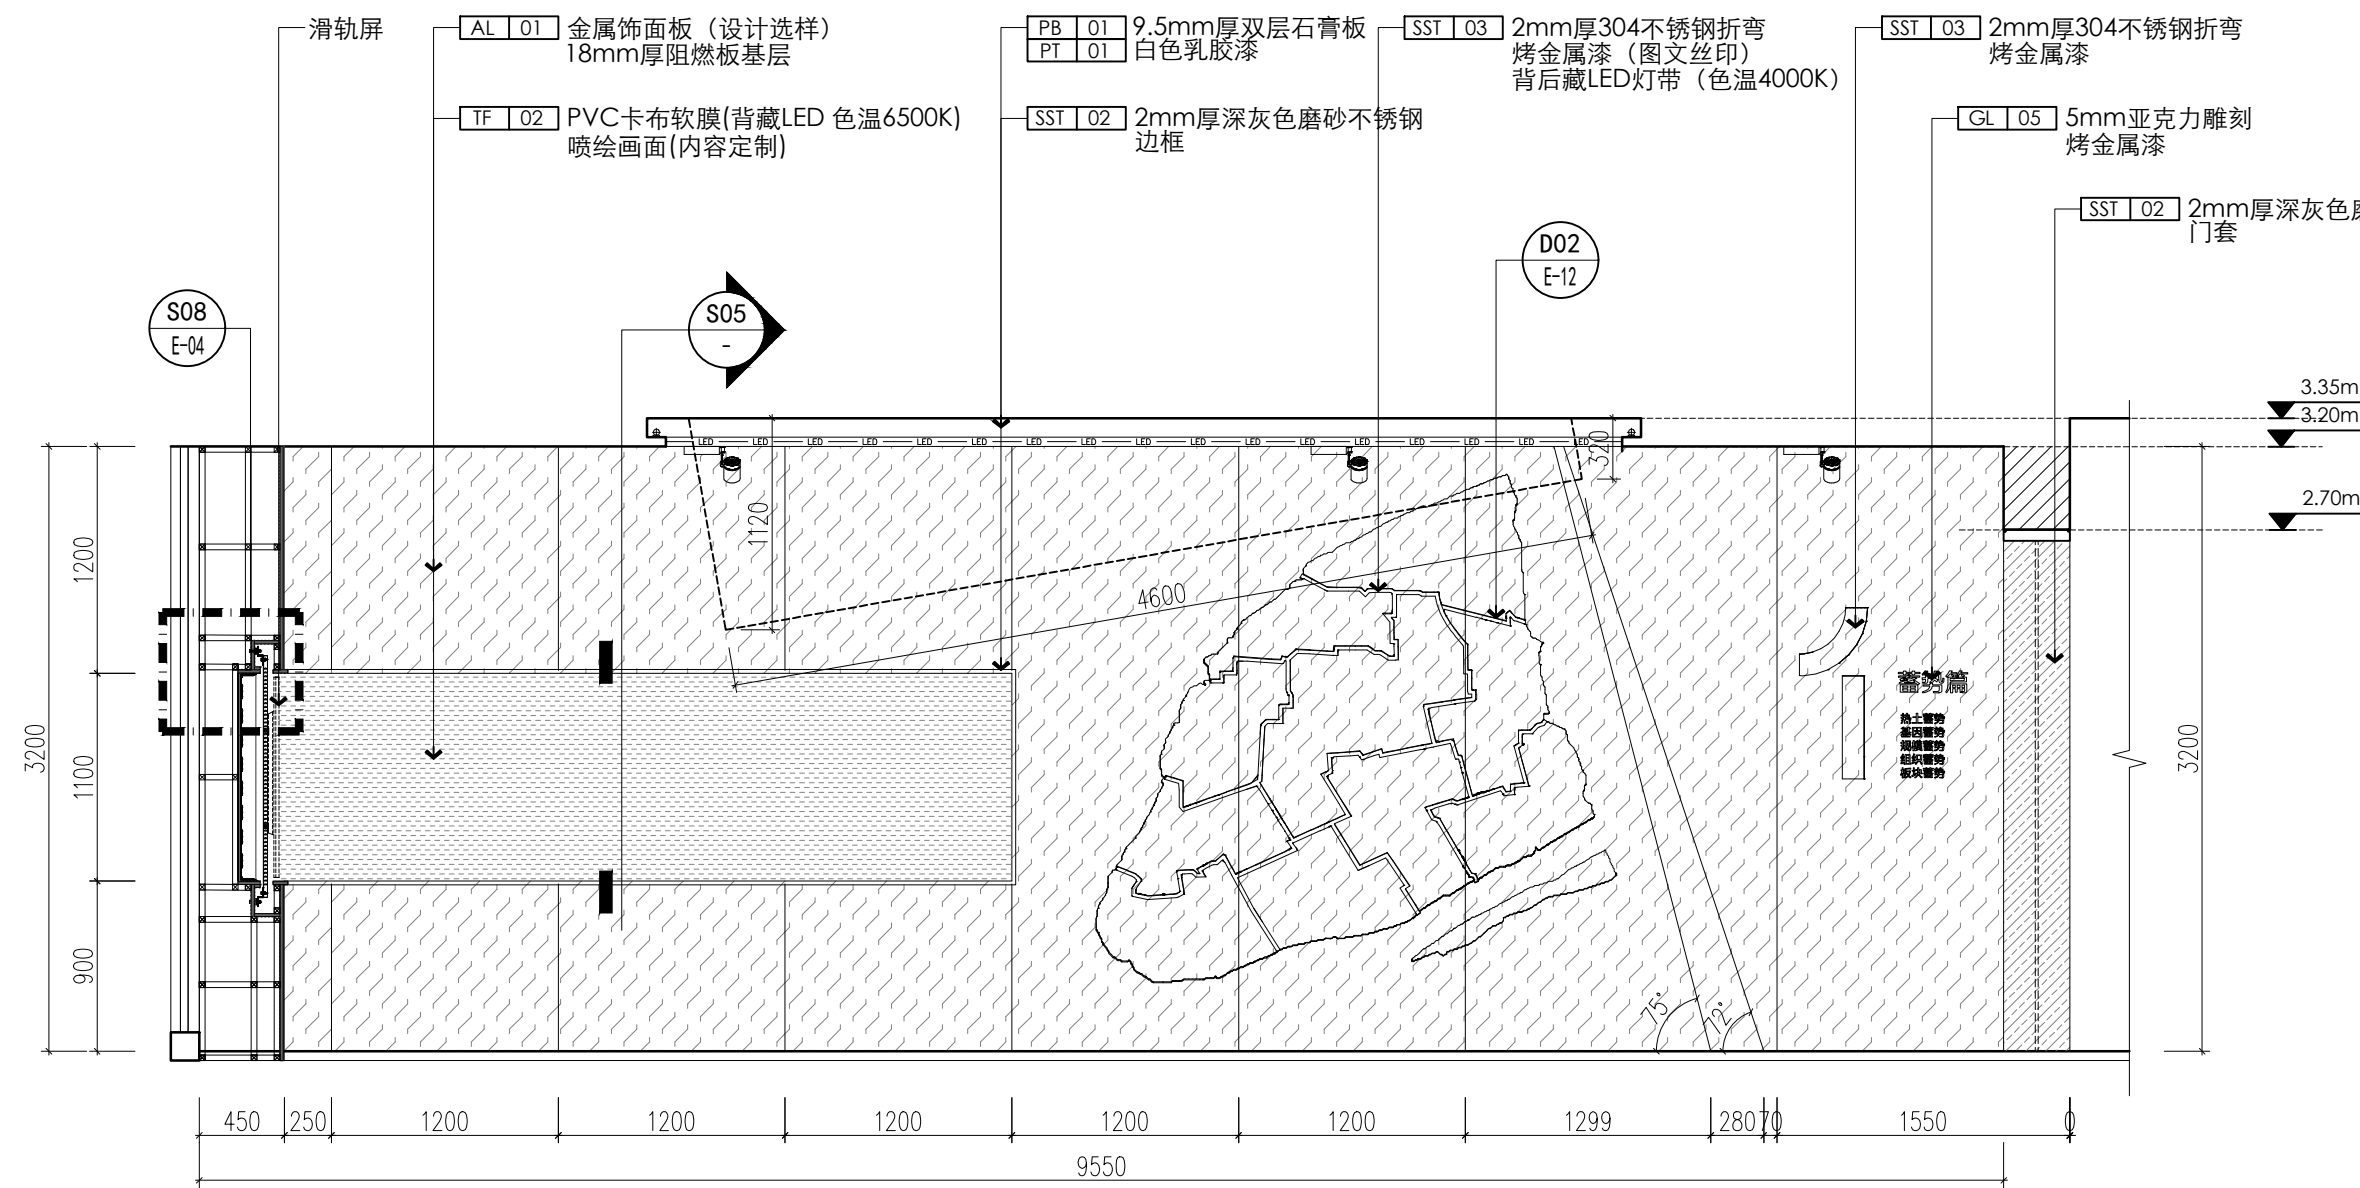

E6
P-03
ELEVATION
立面图 SCALE:1:40

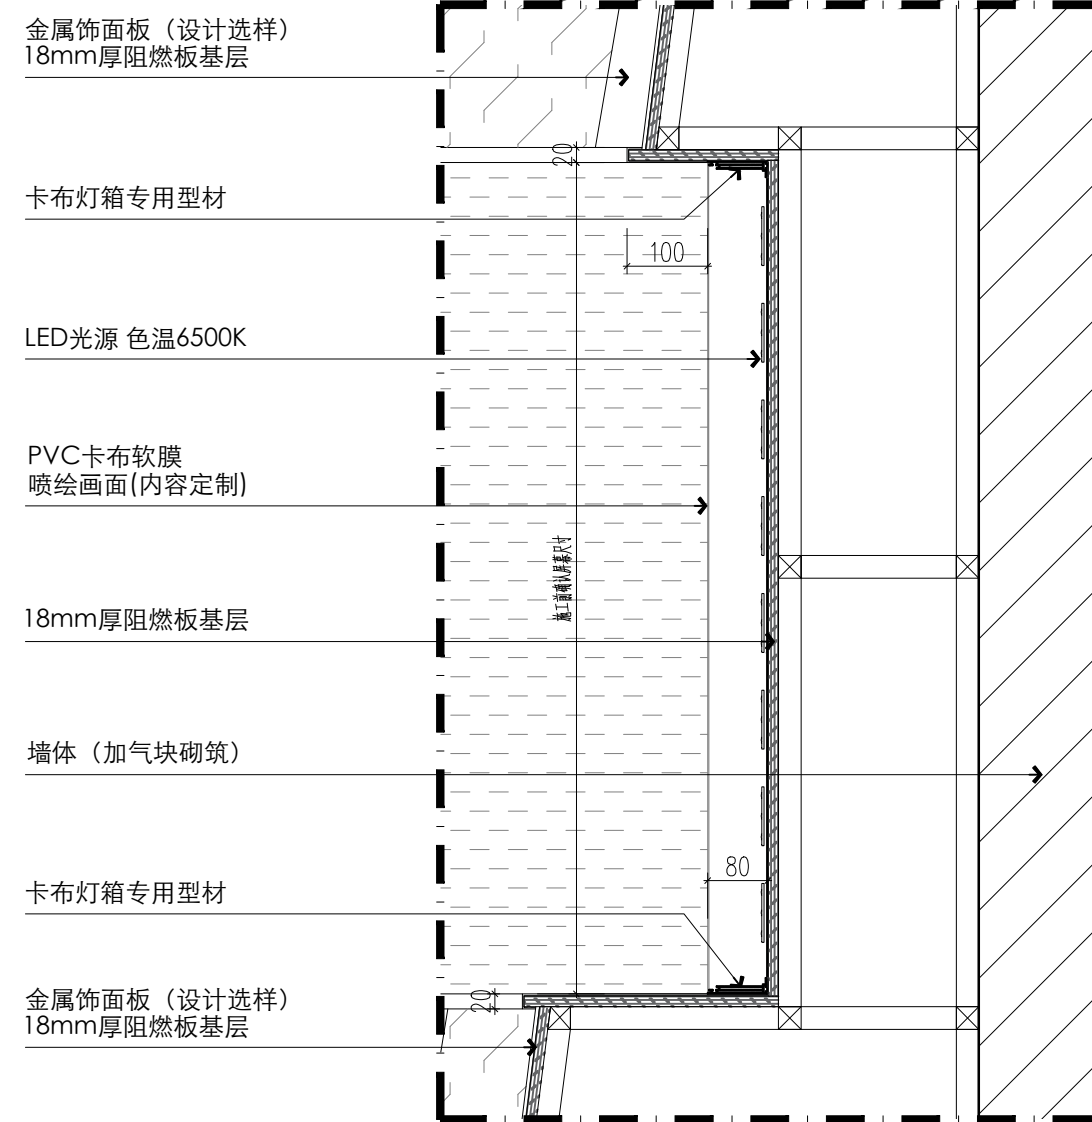

S05
SECTION
剖面图 SCALE:1:10

工程设计出图专用章

注册章 (建筑、结构)

防火设计自审小组专用章

设计咨询

设计证书

地址

设计编号

出图日期

比例

审定

审核

项目负责人

专业负责人

校对

设计

制图

建设单位

项目名称

单项名称

图名


版号

图别


图号

人防图号


立面图E5/E6
节点大样S05
A
装饰
E-03

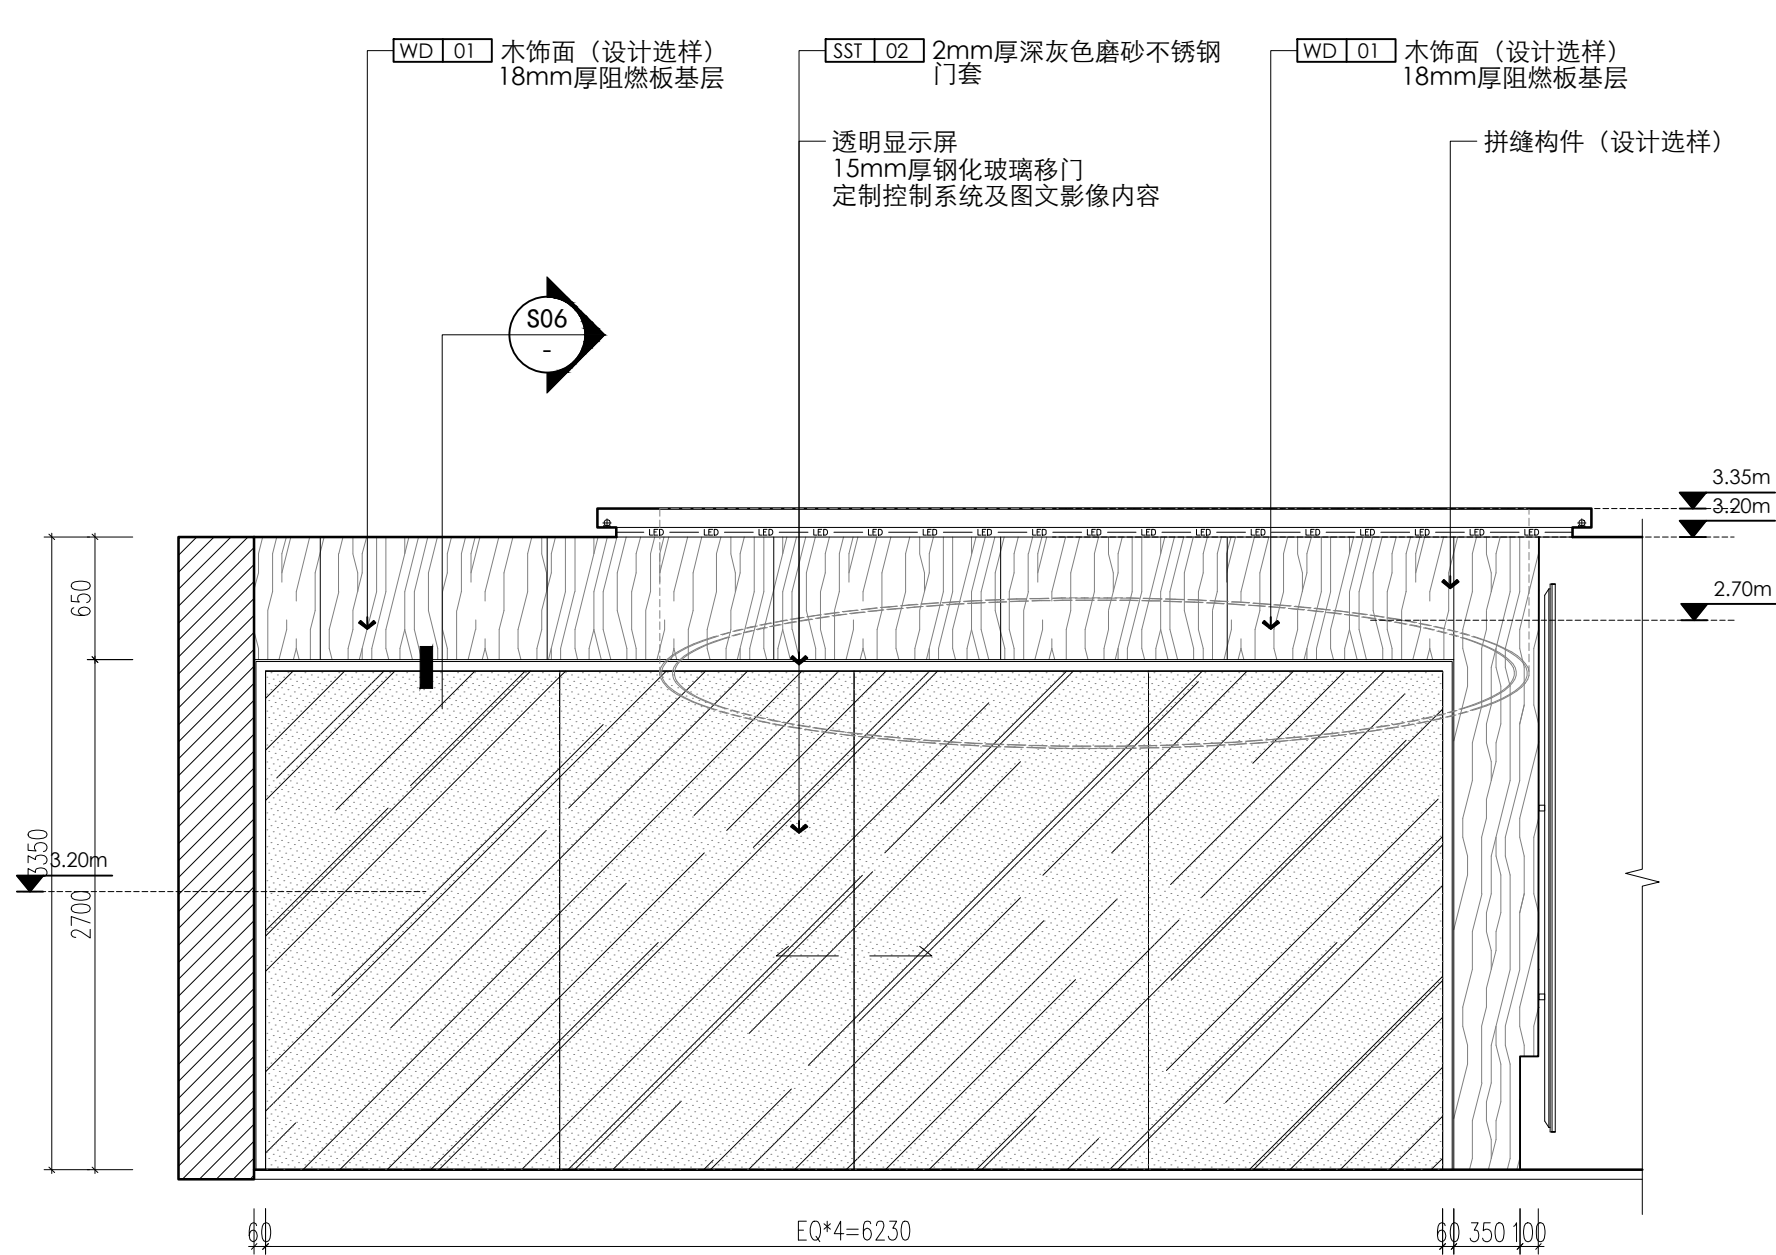


E7
P-03
ELEVATION
立面图 SCALE:1:40

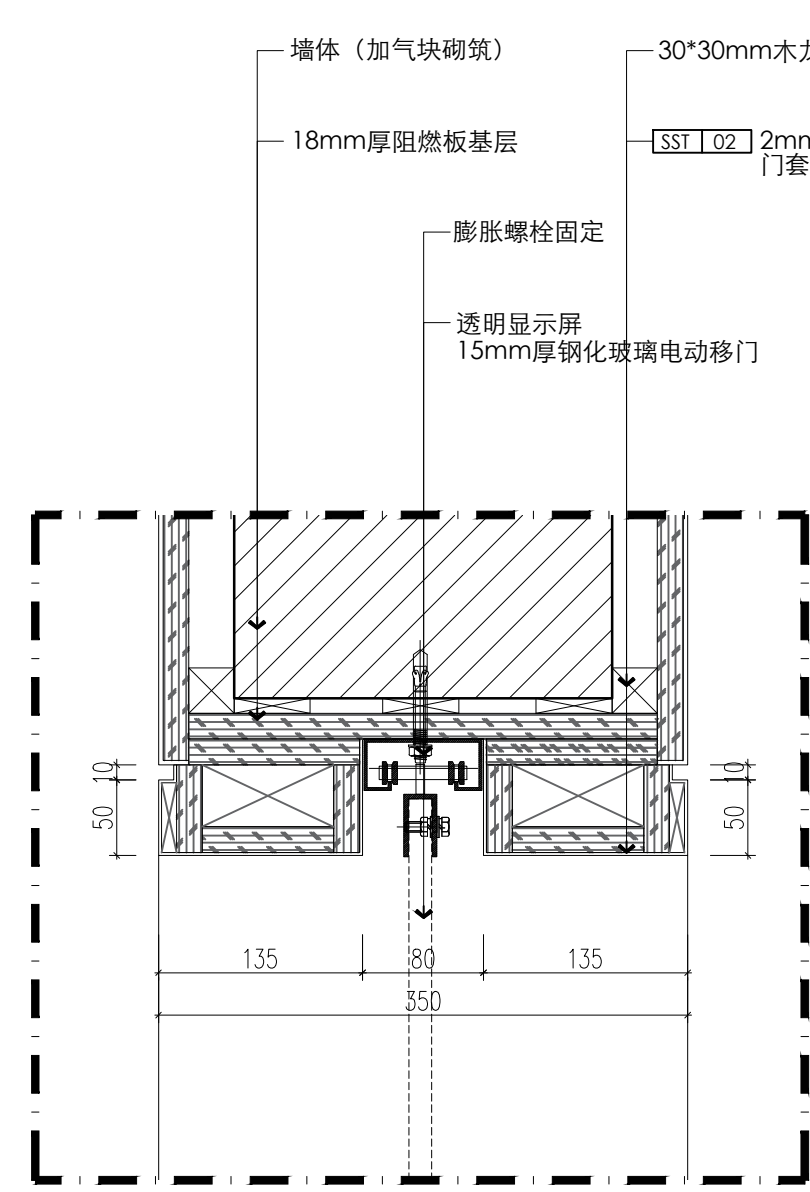


S06
SECTION
剖面图 SCALE:1:5

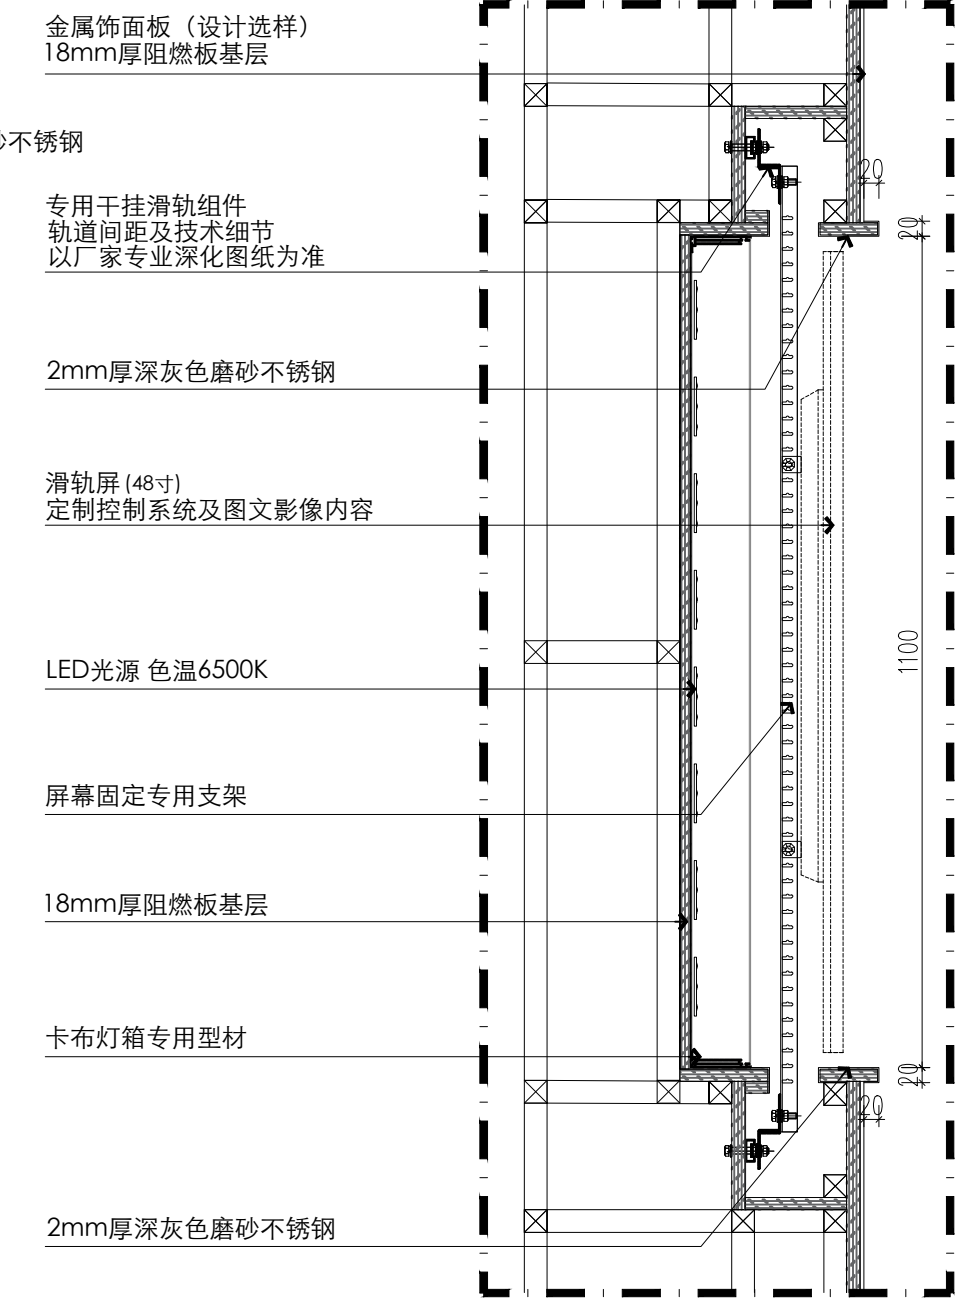

S07
SECTION
剖面图 SCALE:1:10

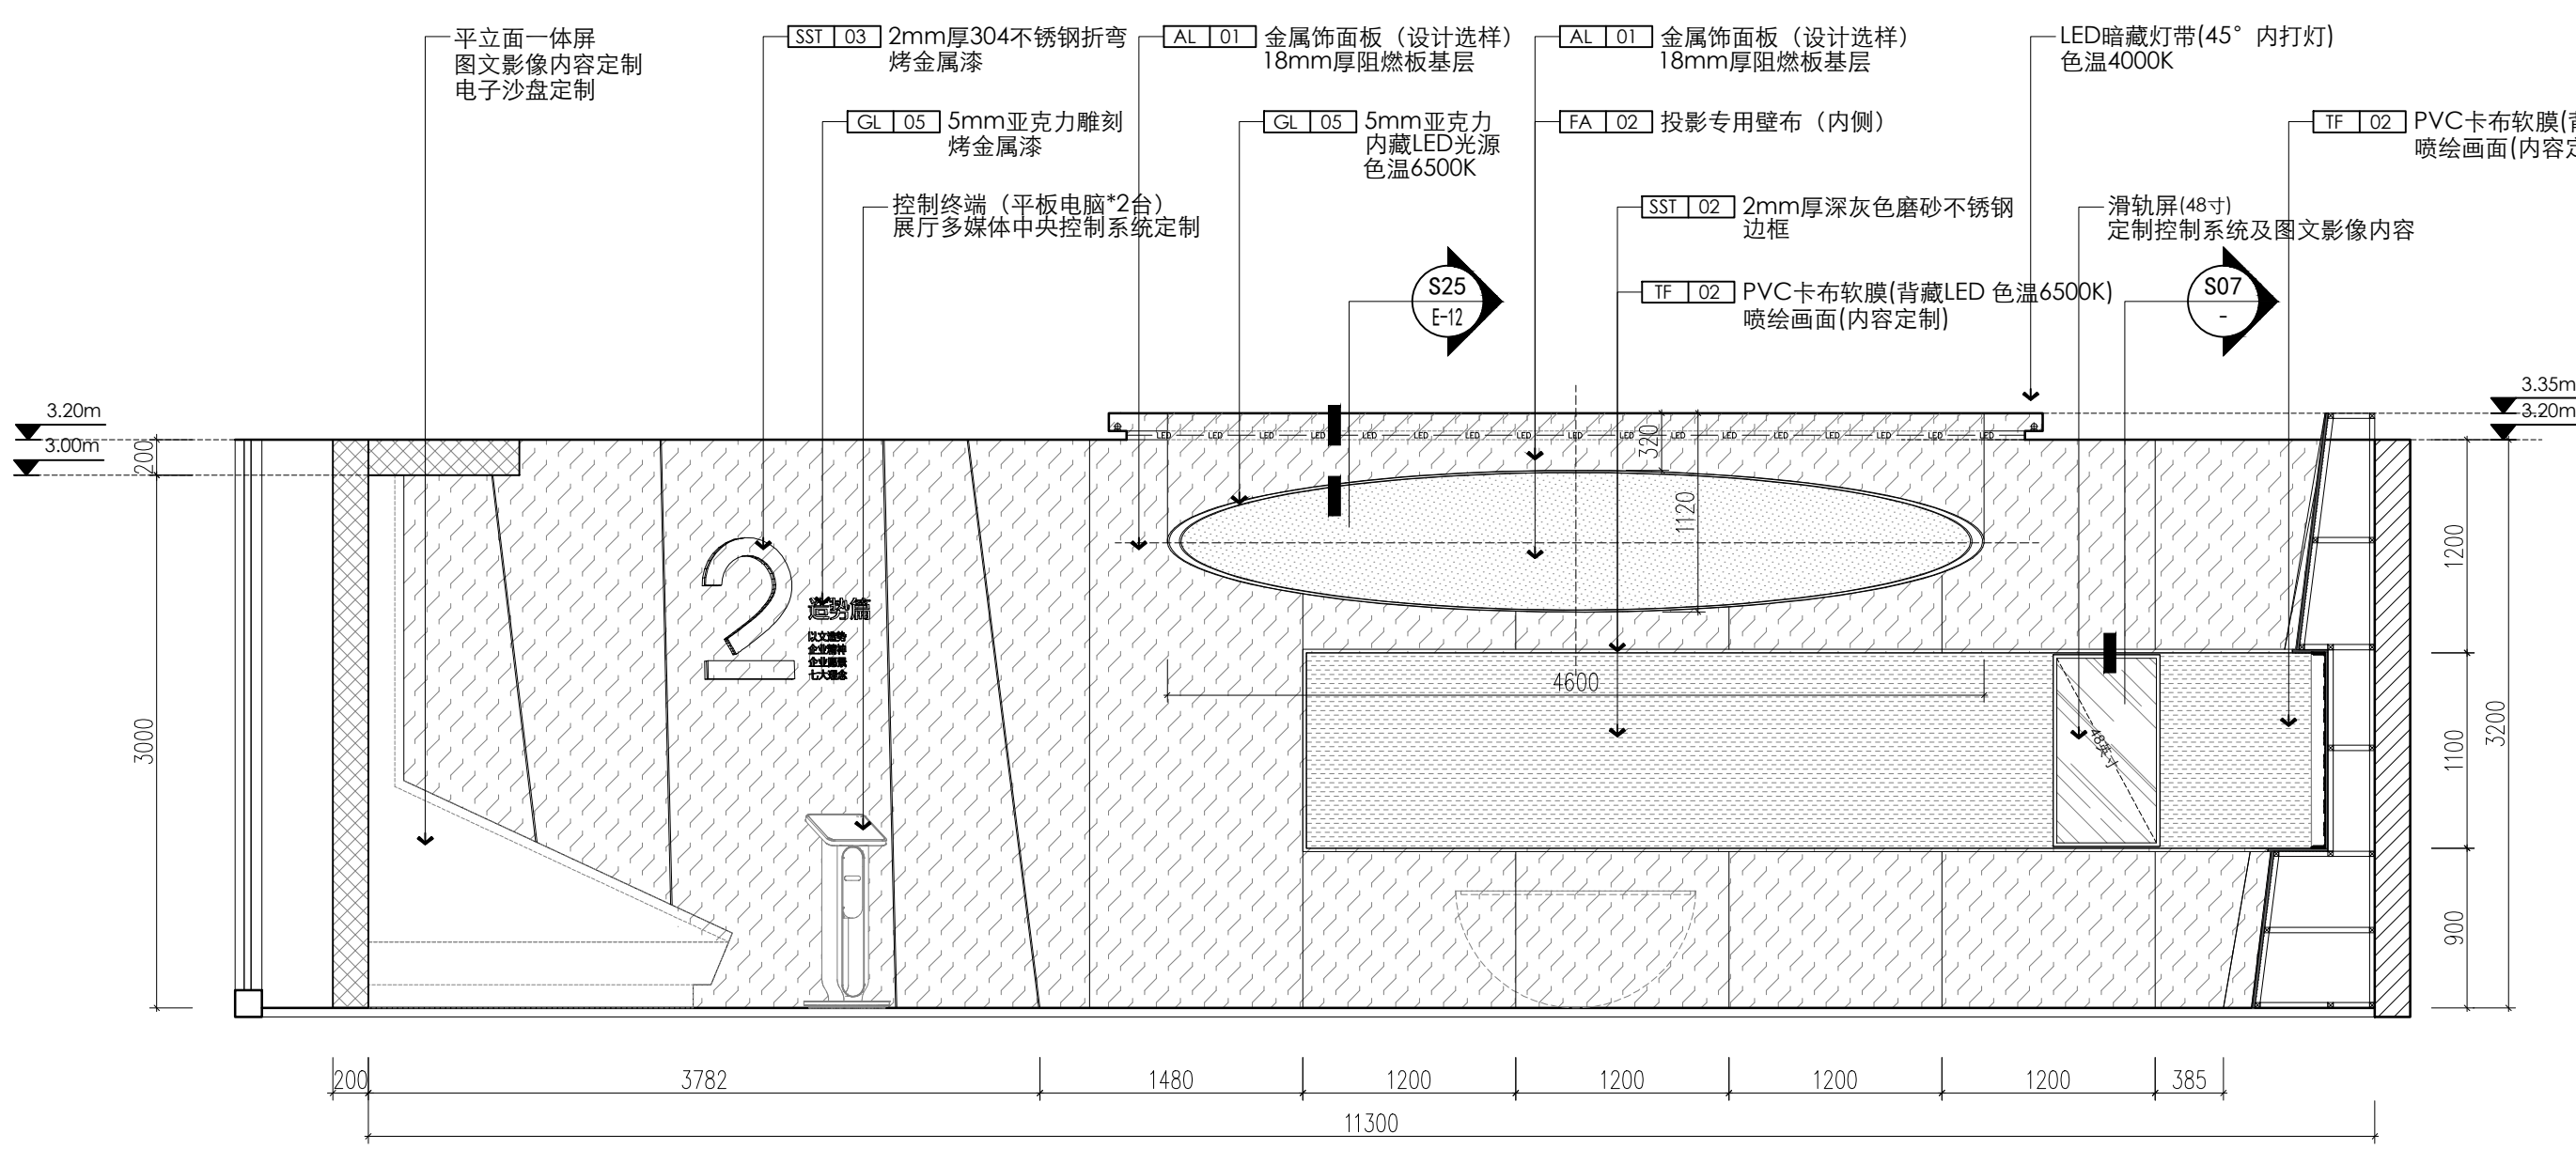

E8
P-03
ELEVATION
立面图 SCALE:1:40

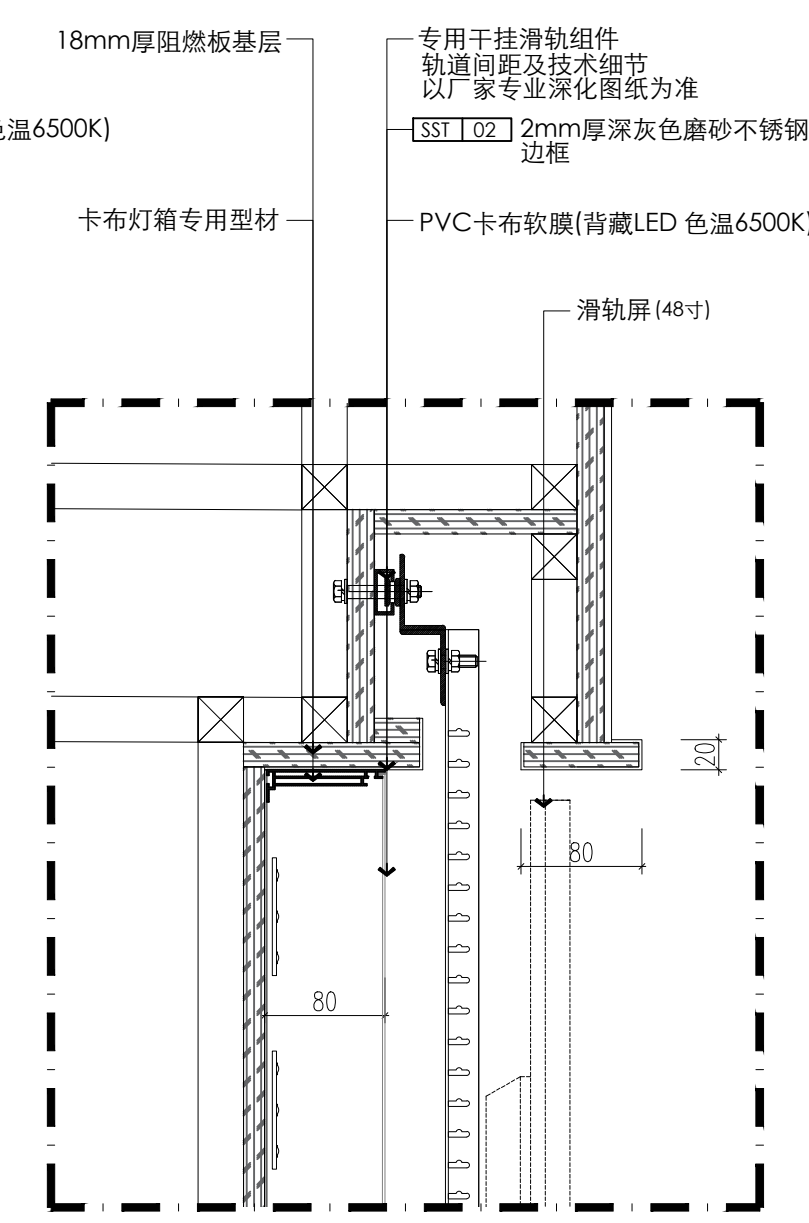

S08
E-03
SECTION
剖面图 SCALE:1:5

工程设计出图专用章

注册章 (建筑、结构)

防火设计自审小组专用章

设计咨询

设计证书

地址

设计编号

出图日期

比例

审定

审核

项目负责人

专业负责人

校对

设计

制图

建设单位

项目名称

单项名称

图名

版本号

图别

图号


人防图号

立面图E7/E8
节点大样S06/S07/S08

A


装饰

E-04

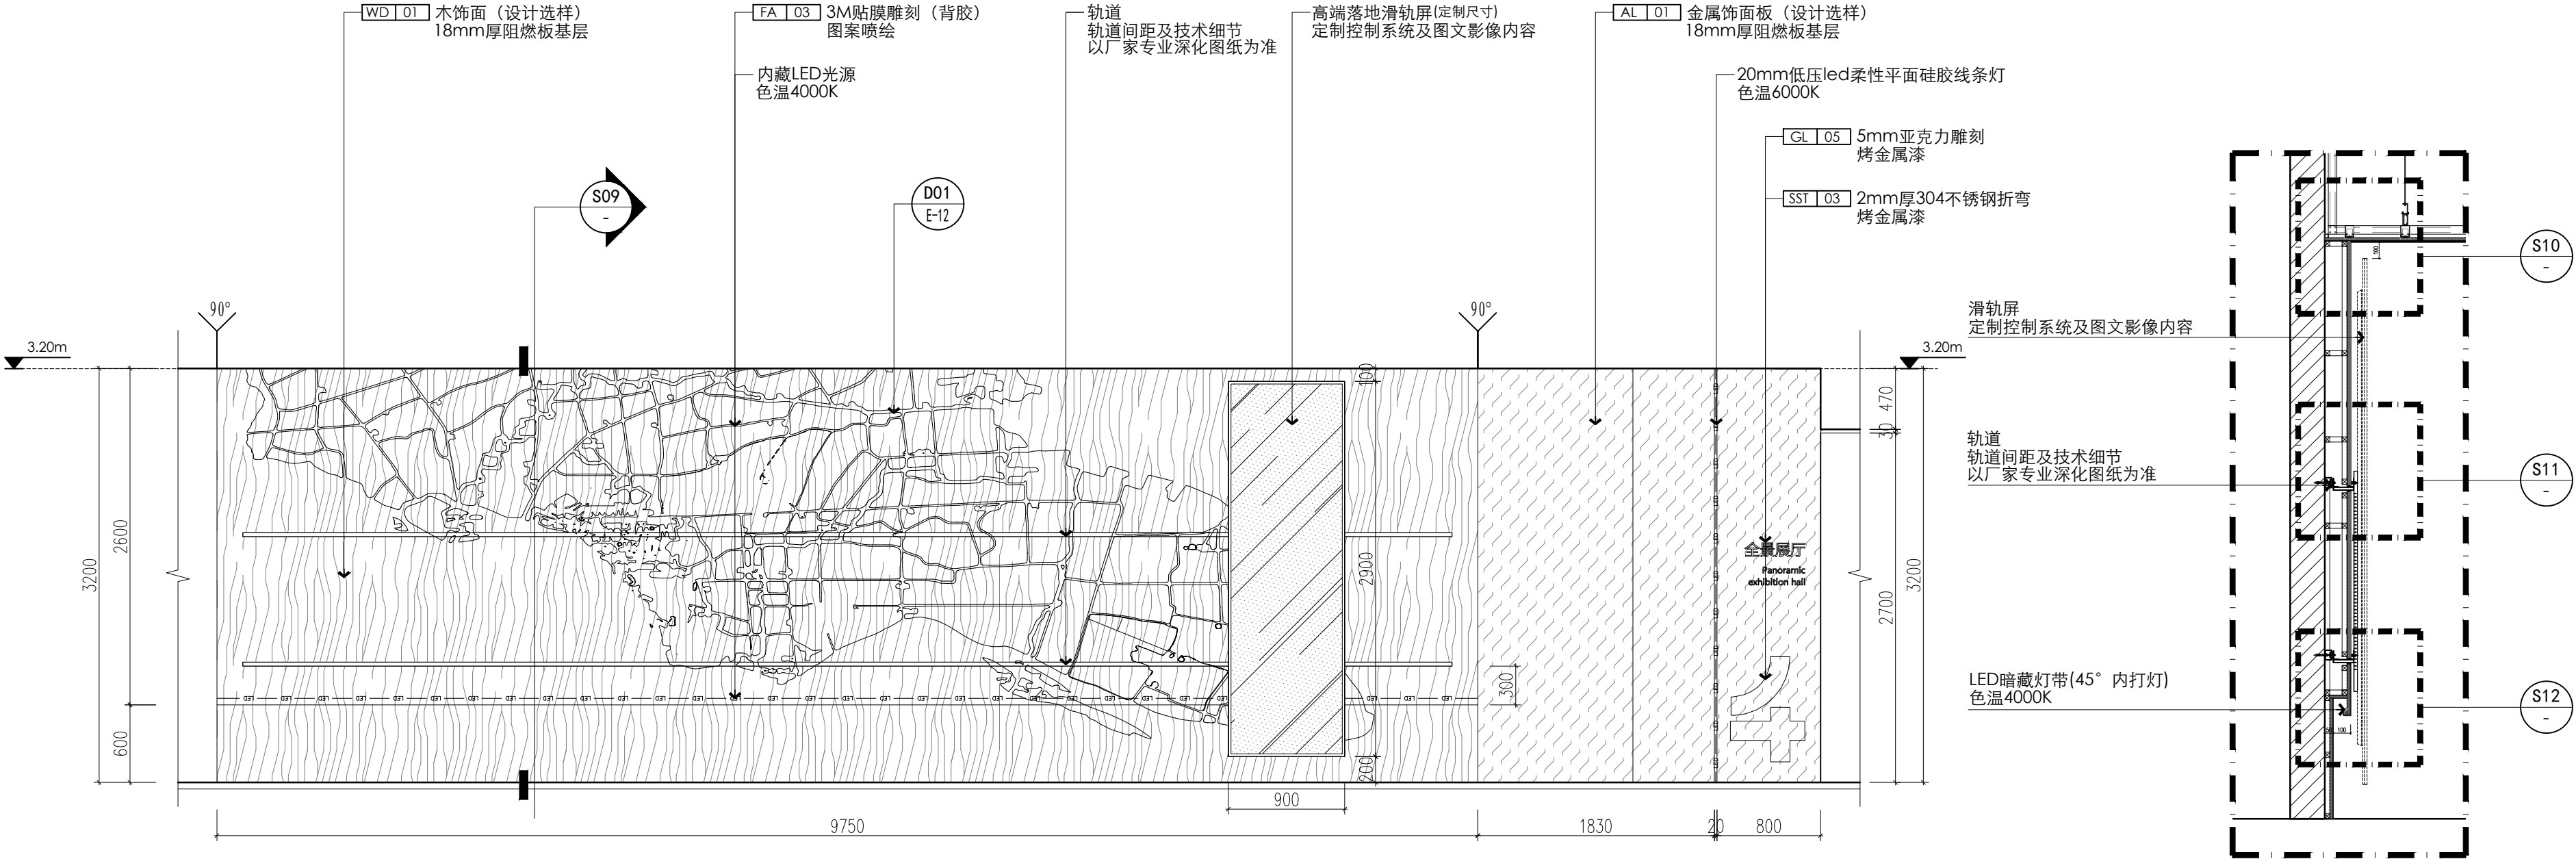


E9
P-03
ELEVATION
立面图 SCALE:1:40


S09
-
SECTION
剖面图 SCALE:1:30

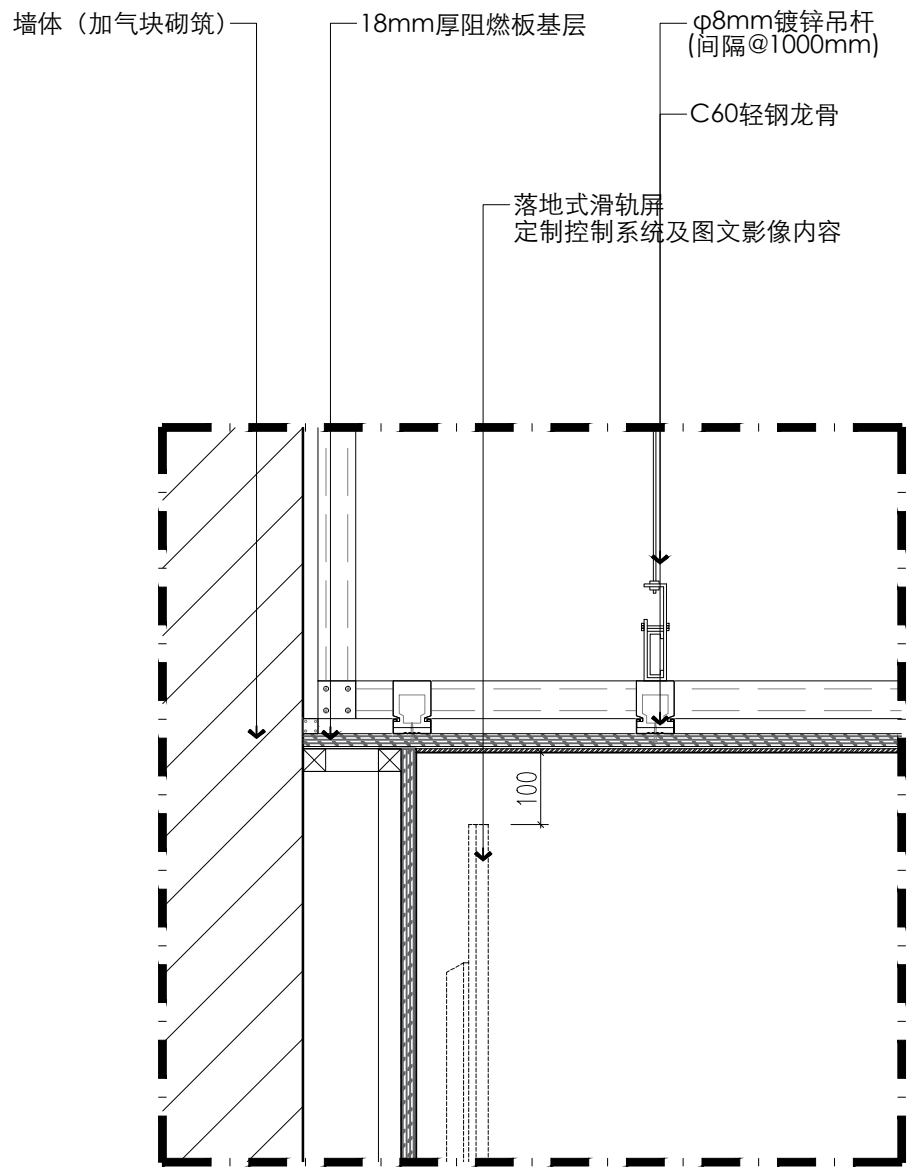

S10
-
SECTION
剖面图 SCALE:1:10

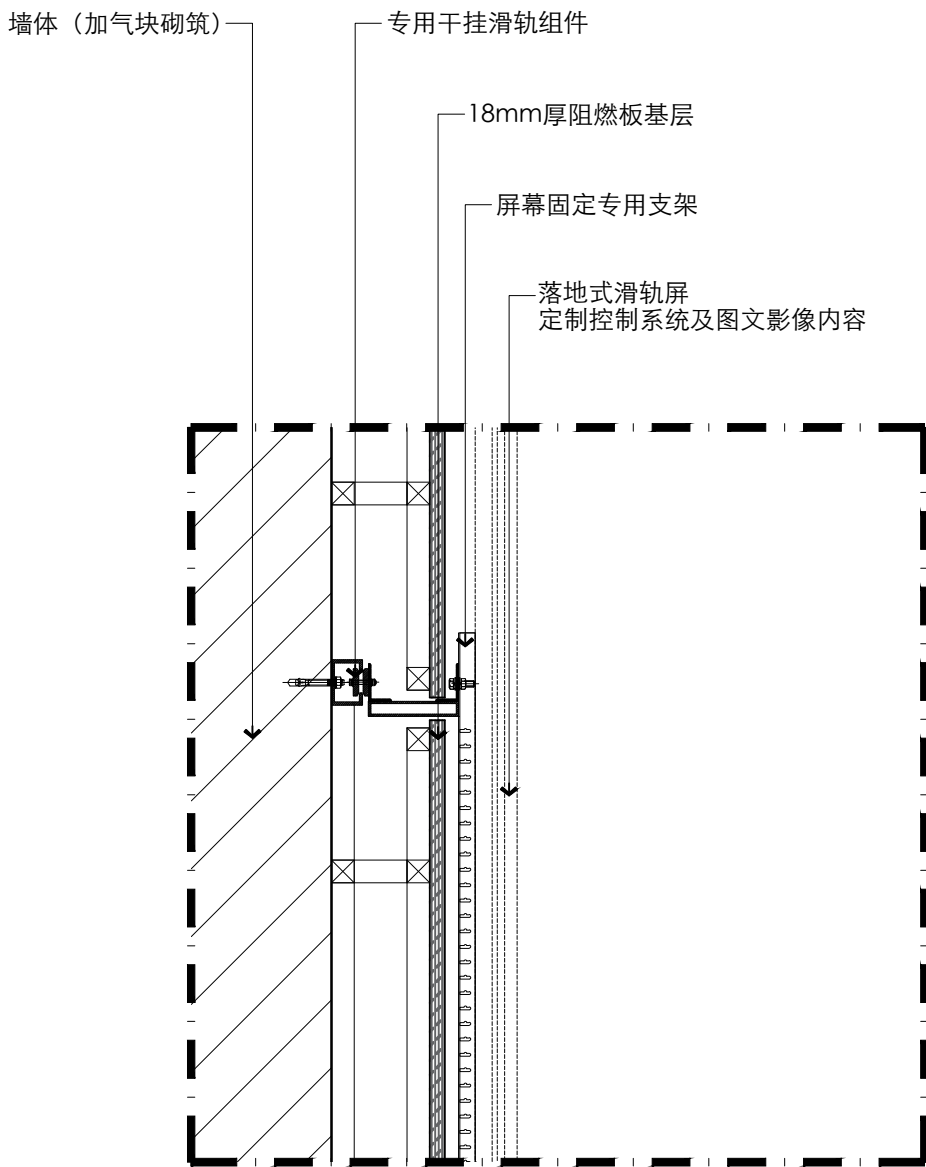

S11
-
SECTION
剖面图 SCALE:1:10

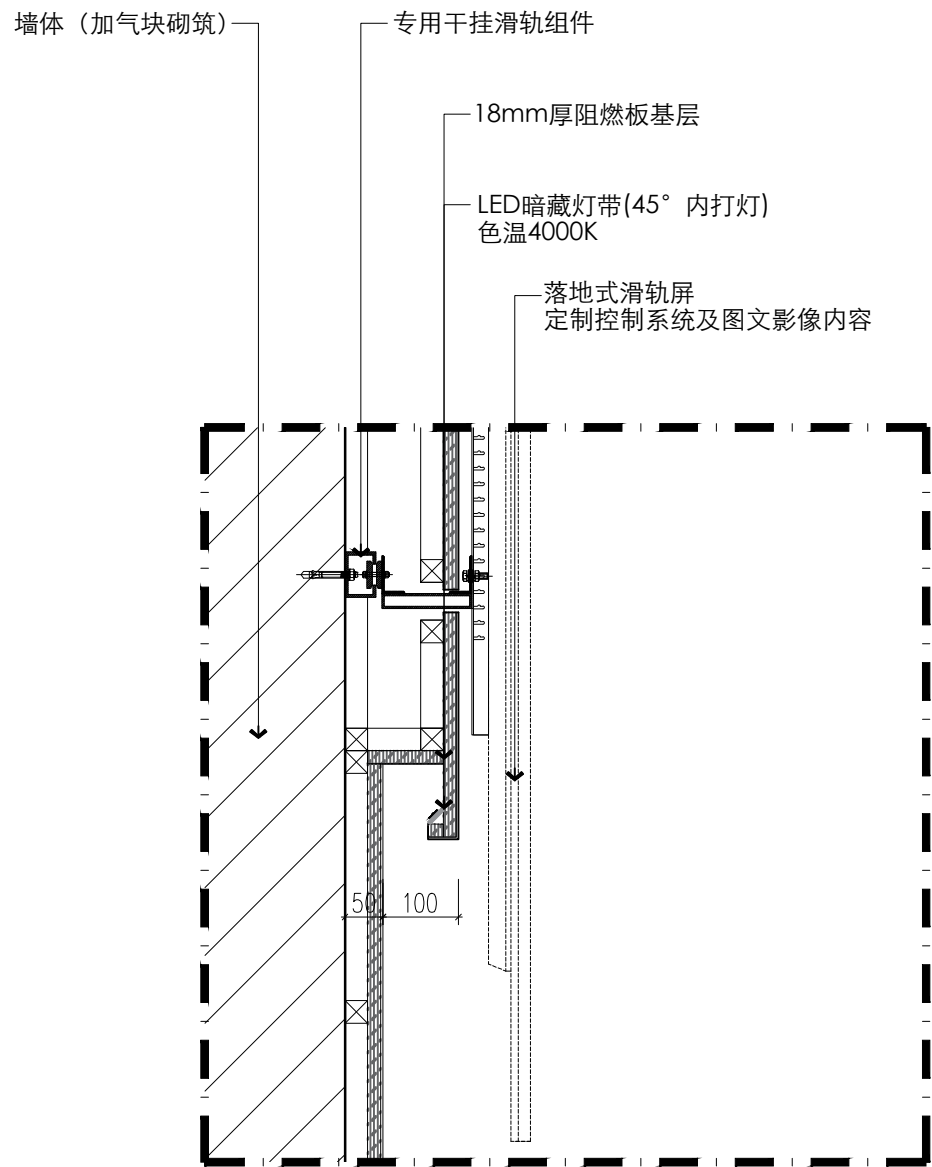

S12
-
SECTION
剖面图 SCALE:1:10

工程设计出图专用章

注册章（建筑、结构）

防火设计自审小组专用章

设计咨询

设计证书

地址

设计编号

出图日期

比例

审定

审核

项目负责人

专业负责人

校对

设计

制图

建设单位

项目名称

单项名称


图名 立面图E9
节点大样S09/S10/S11/S12

版本号 A

图别 装饰


图号 E-05

人防图号

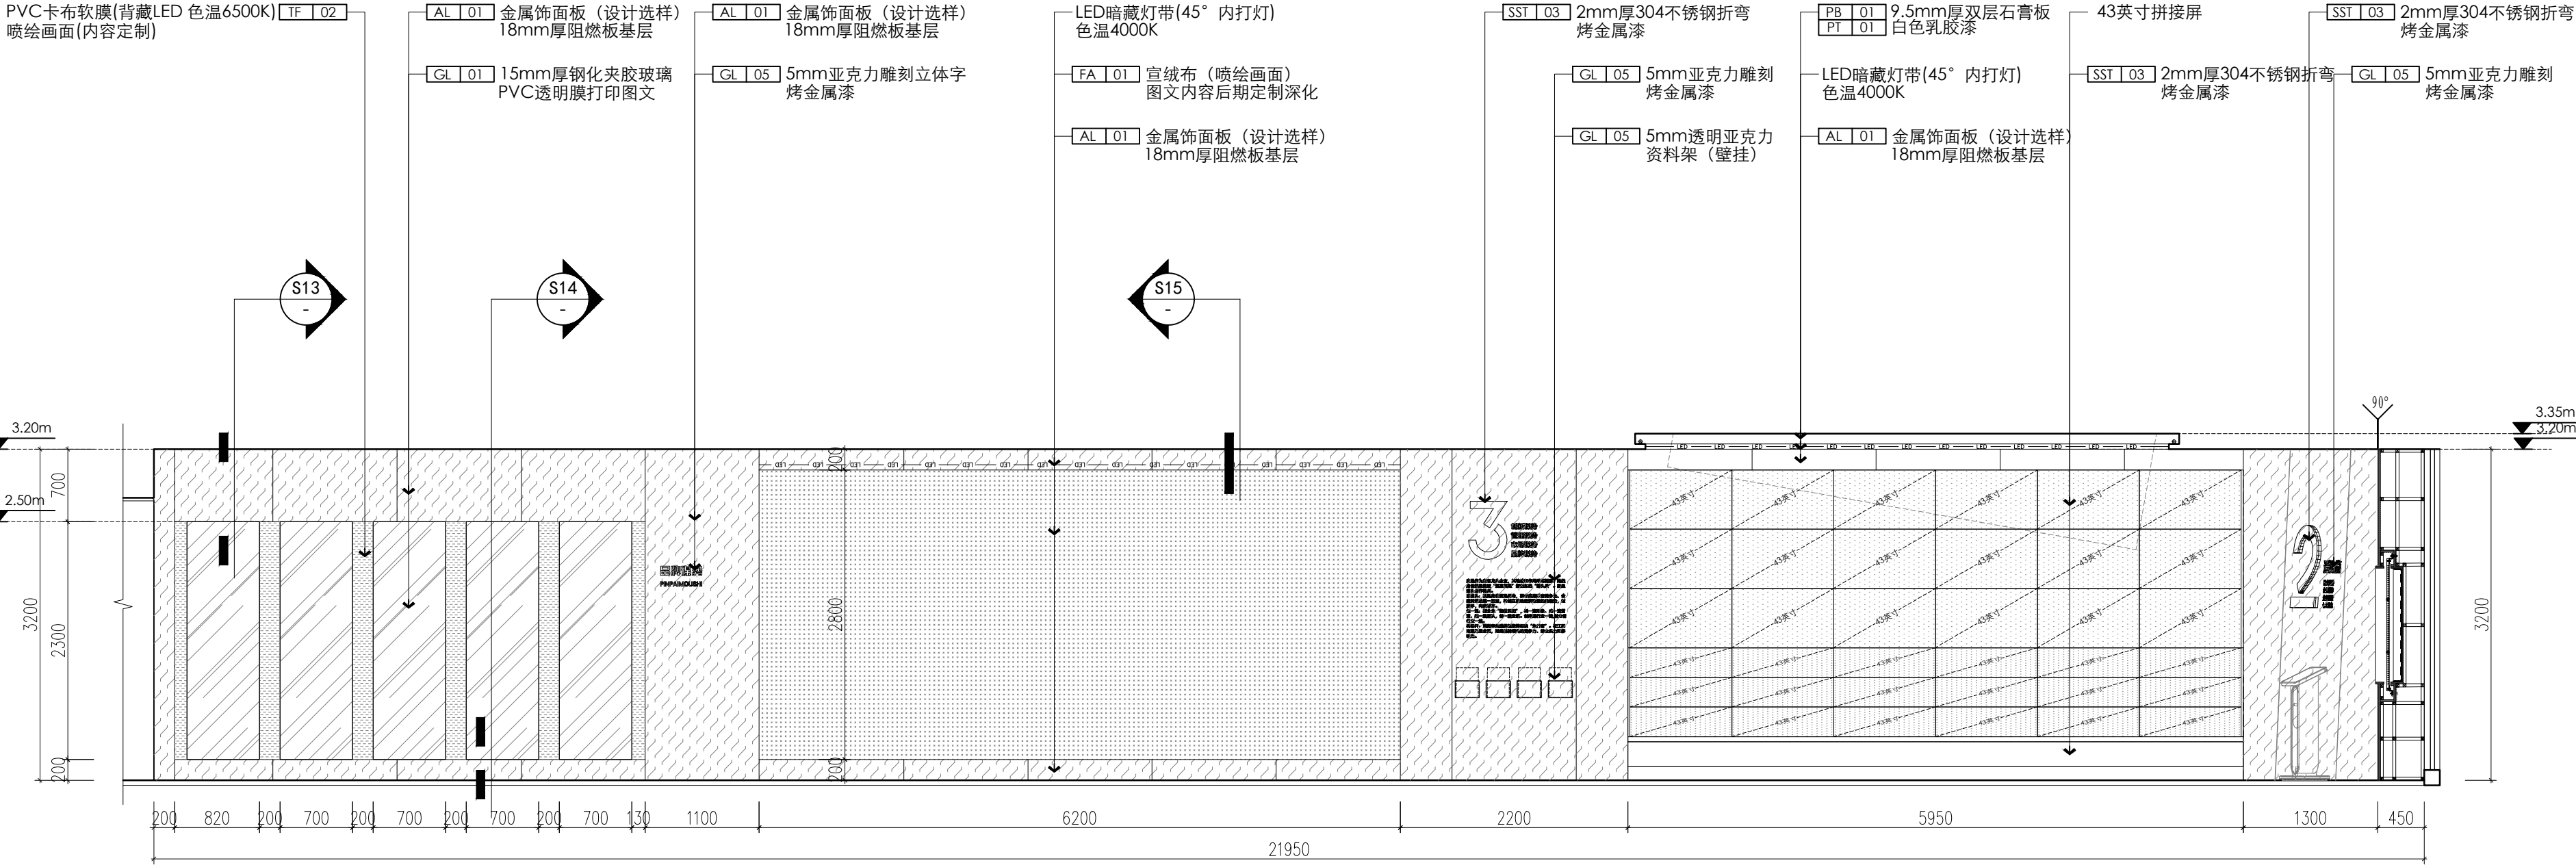


E10
P-03

ELEVATION
立面图 SCALE:1:50

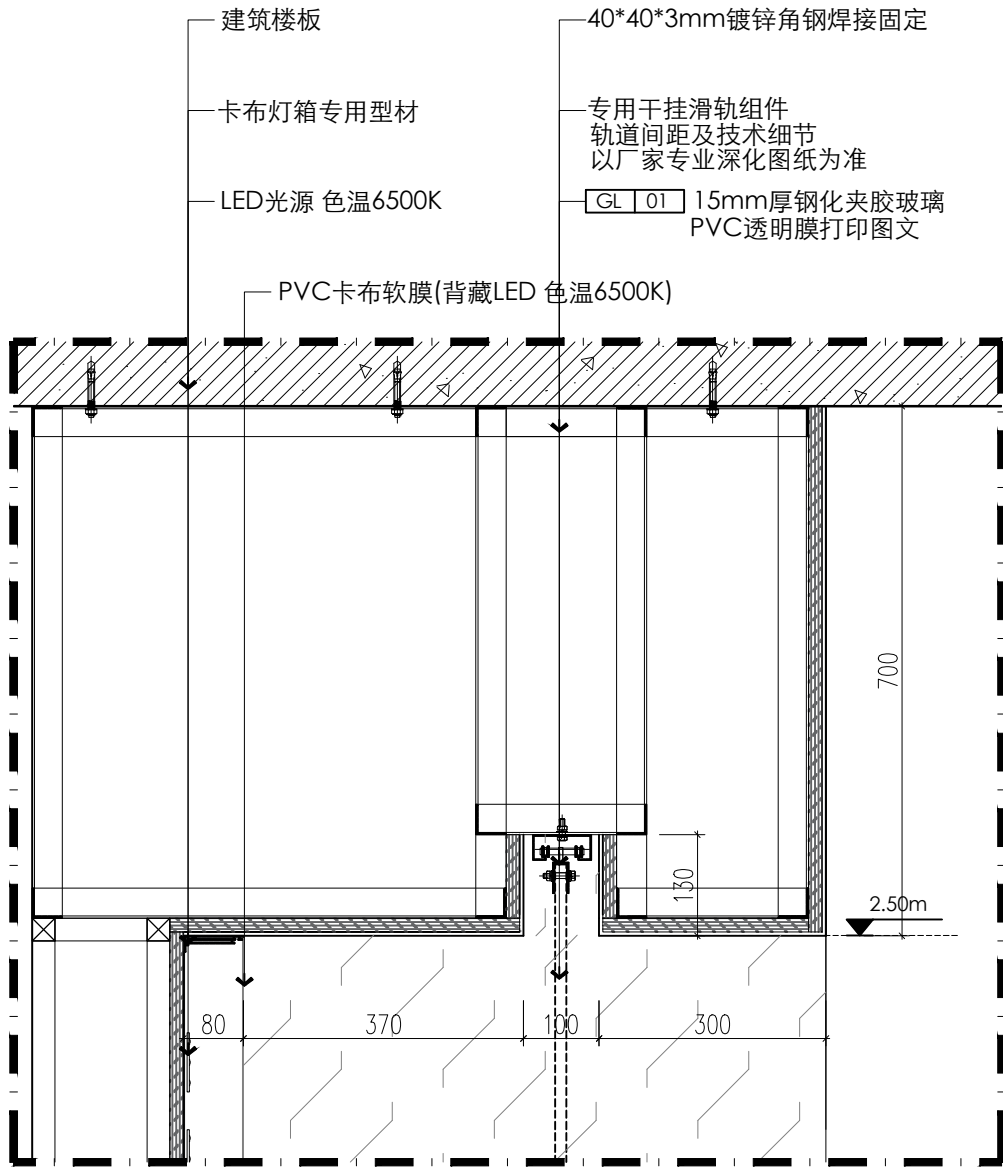


S13

SECTION
剖面图 SCALE:1:10

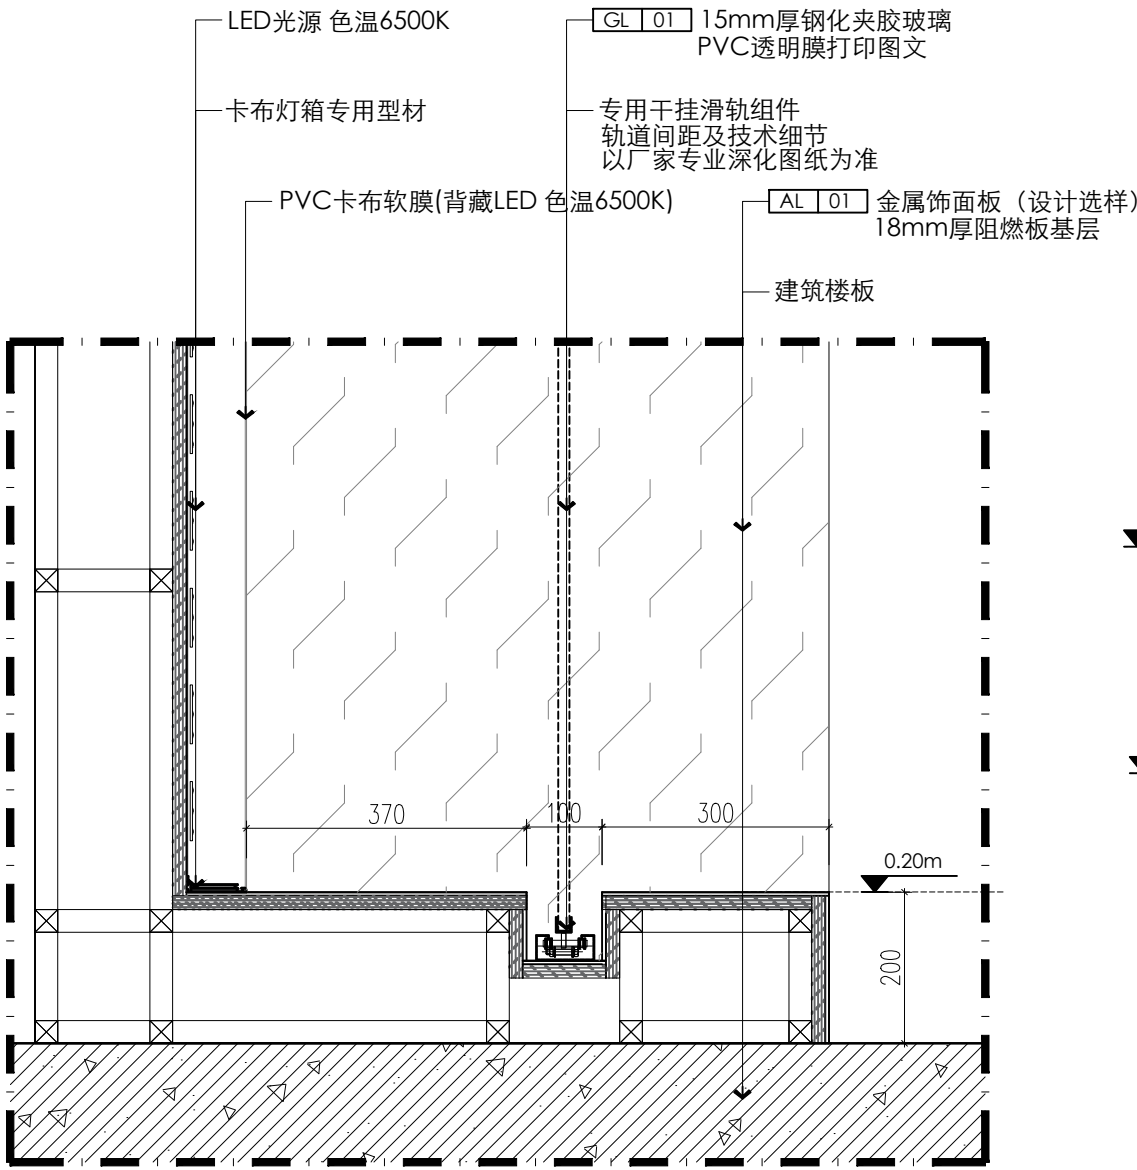

S14

SECTION
剖面图 SCALE:1:10

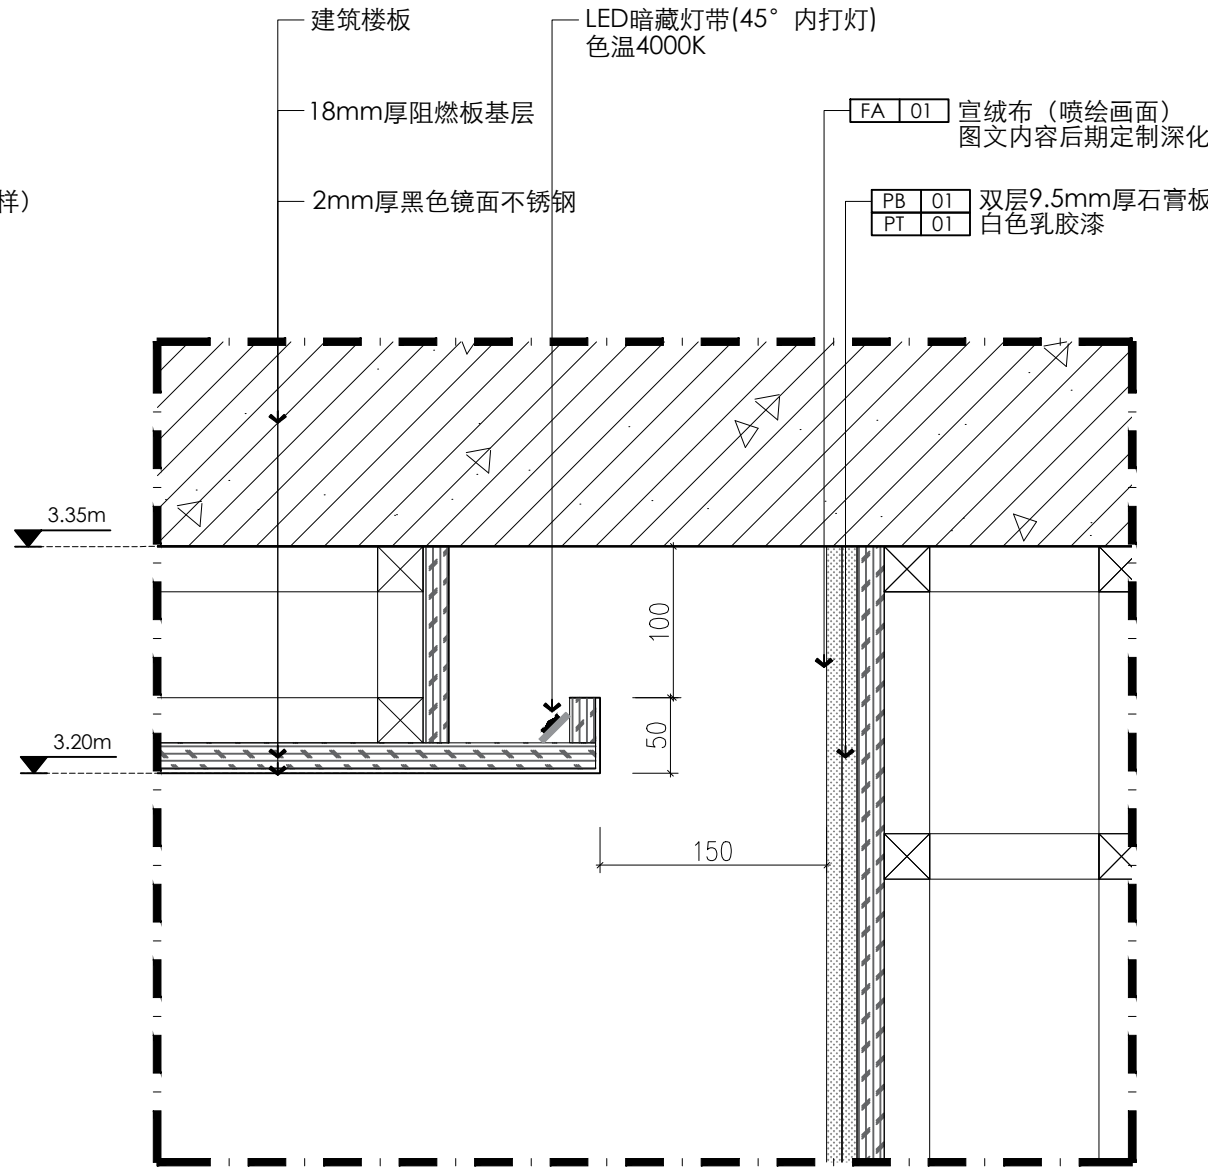

S15

SECTION
剖面图 SCALE:1:5

工程设计出图专用章

注册章 (建筑、结构)

防火设计自审小组专用章

设计 咨 询

设计证书

地 址

设计编号

出图日期

比 例

审 定

审 核

项目负责人

专业负责人

校 对

设 计

制 图

建设单位

项目名称

单项名称


图 名 立面图E10
节点大样S13/S14/S15

版 号

图 别


图 号

人防图号

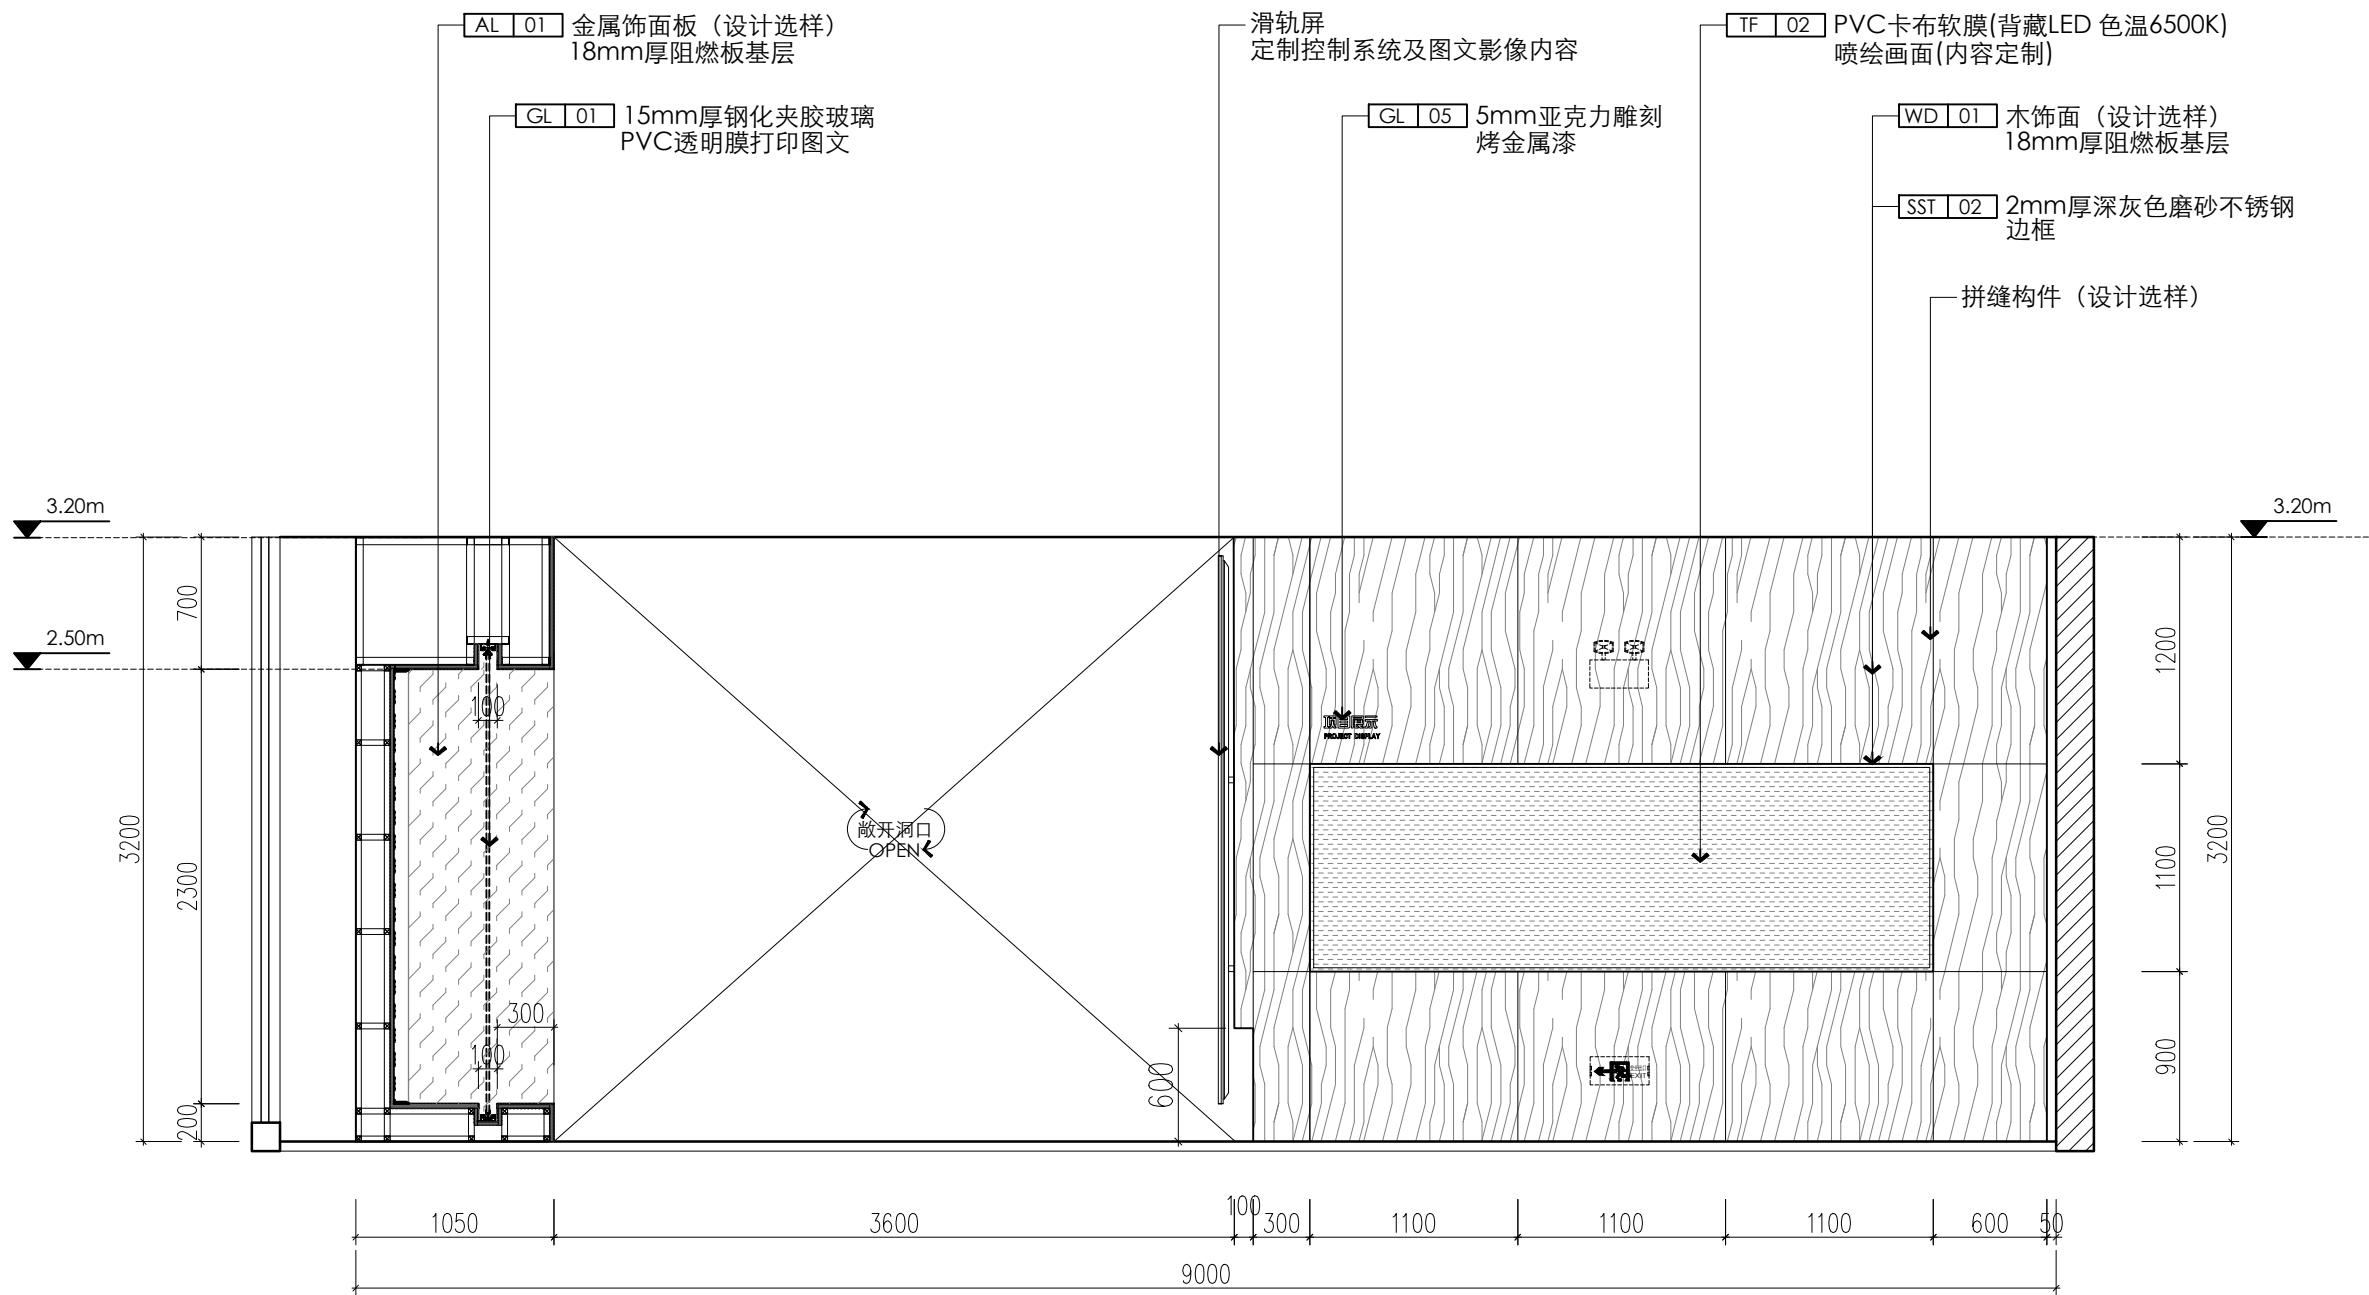


E11
P-03

ELEVATION
立面图 SCALE:1:40

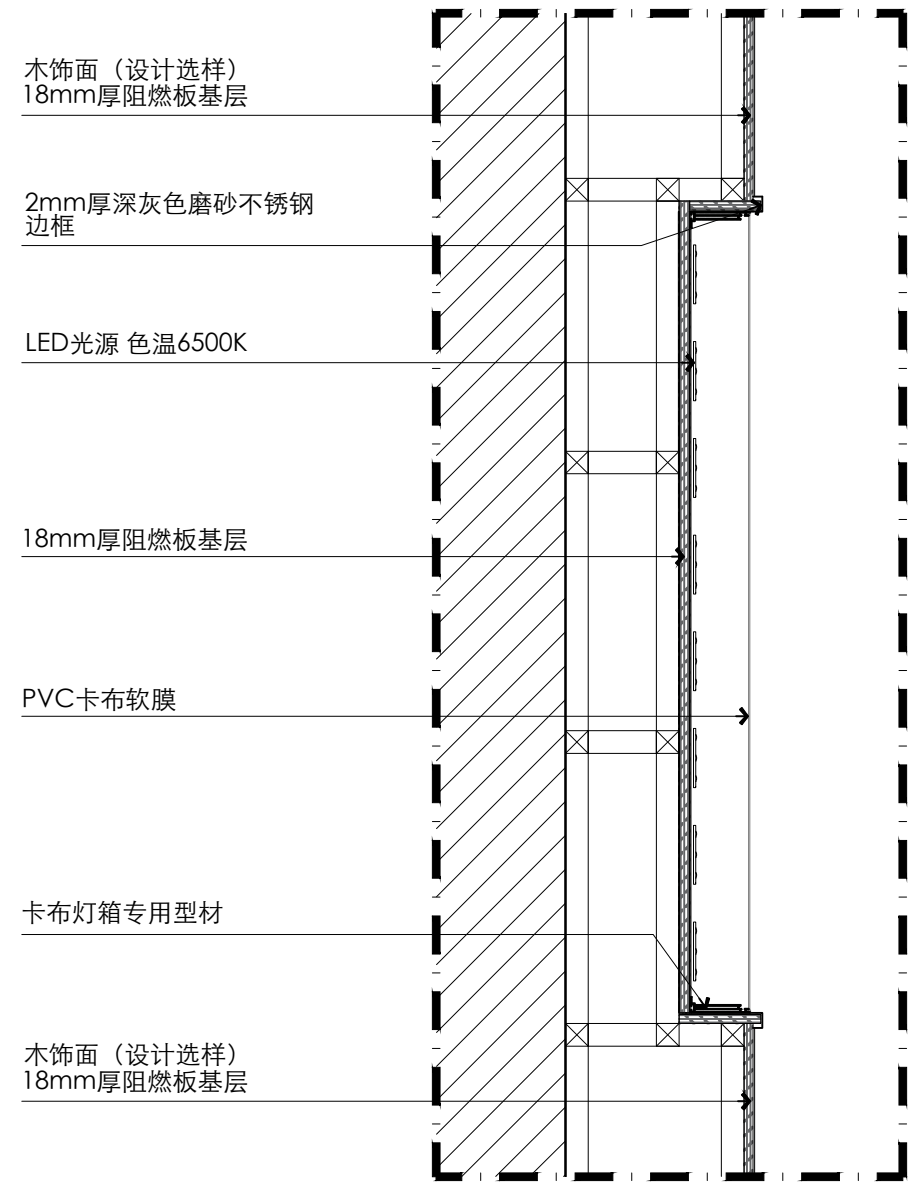


S16
-

SECTION
剖面图 SCALE:1:10

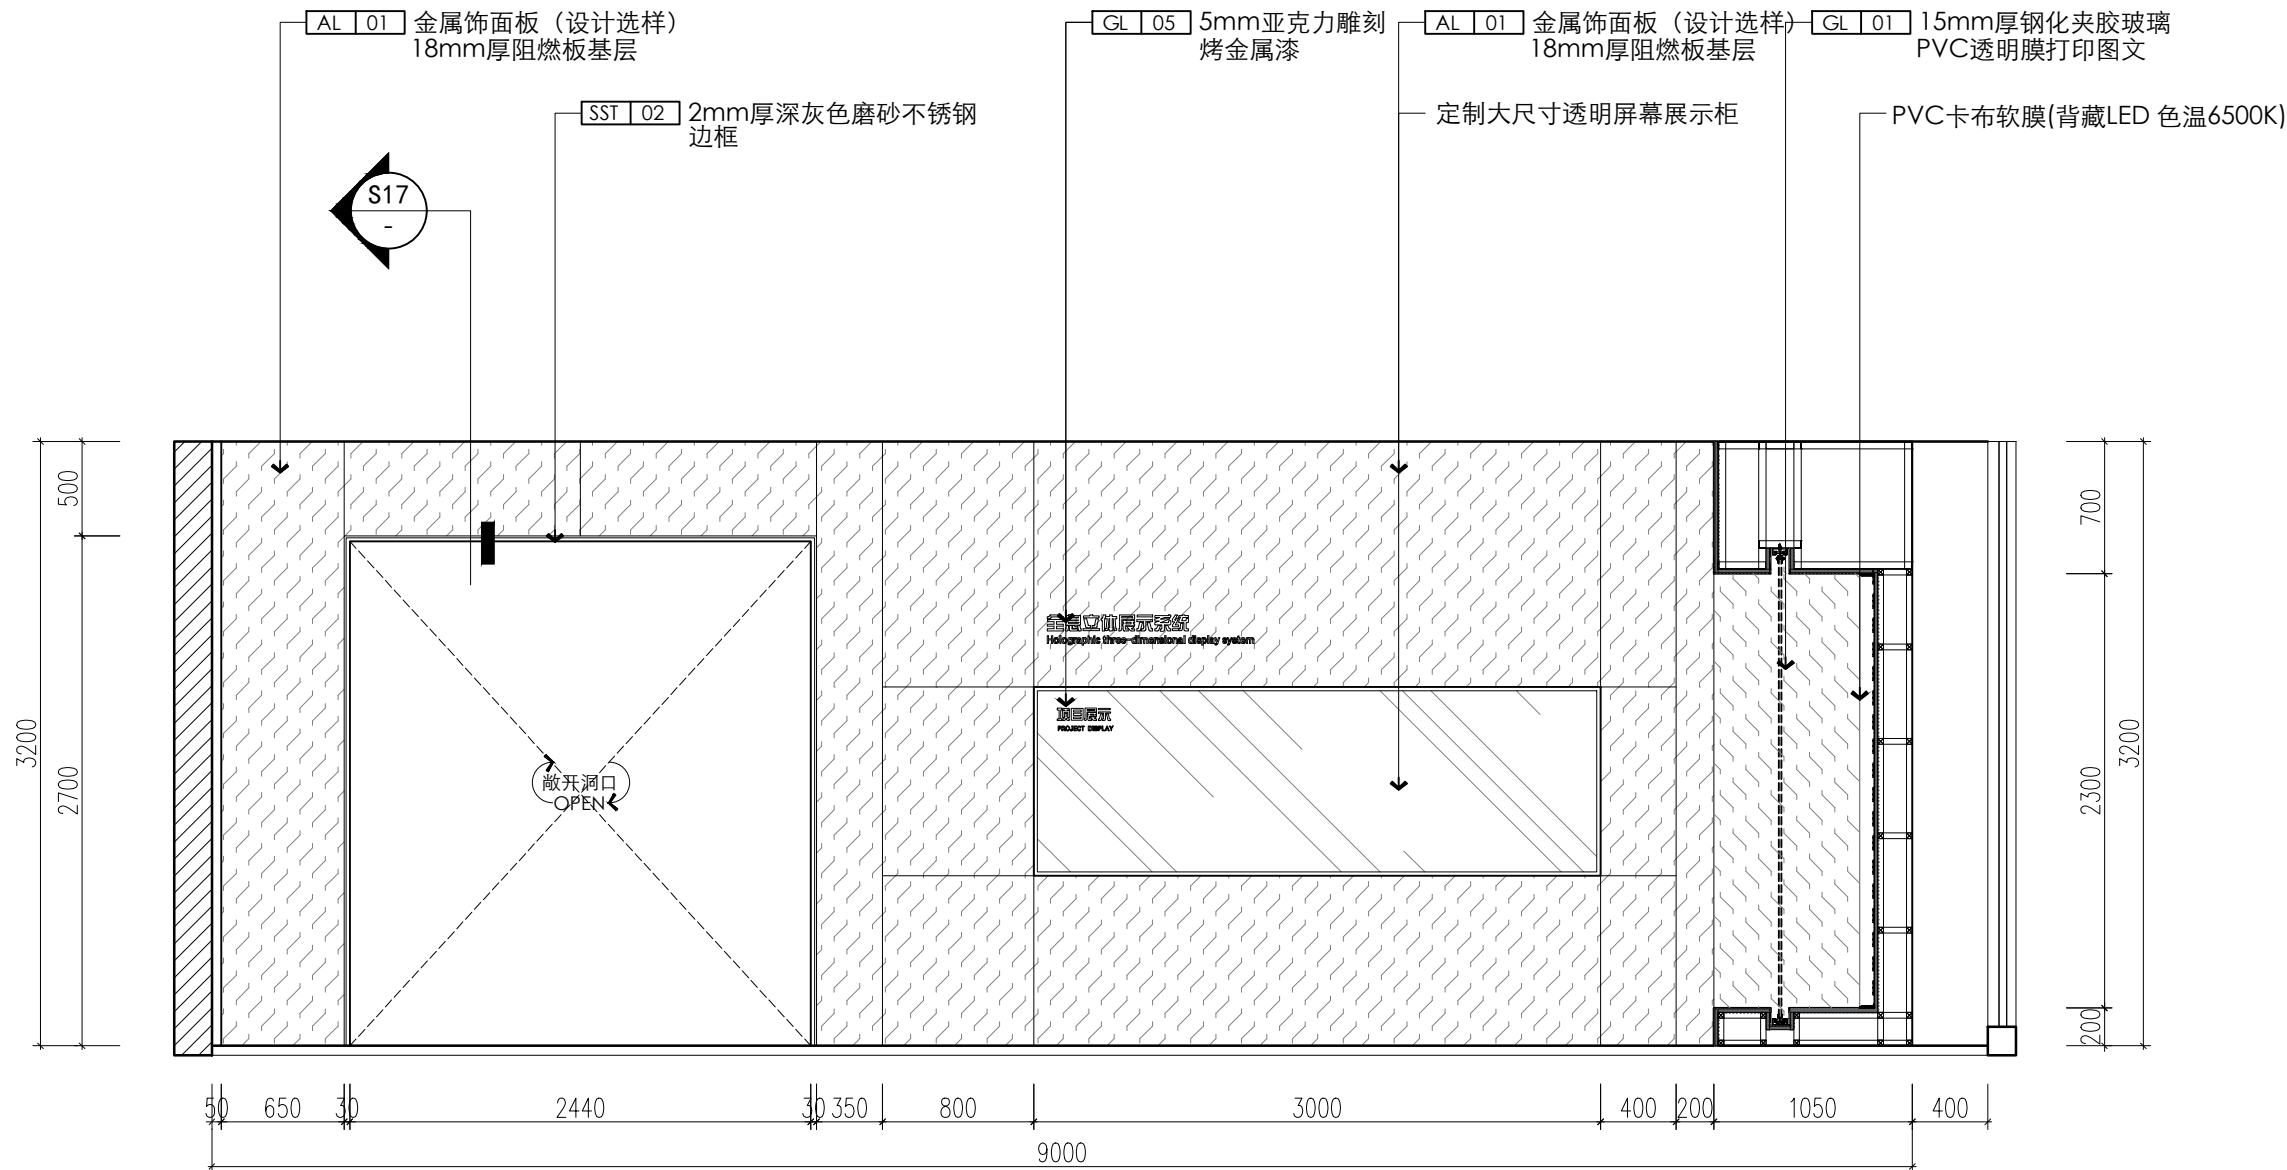

E12
P-03

ELEVATION
立面图 SCALE:1:40

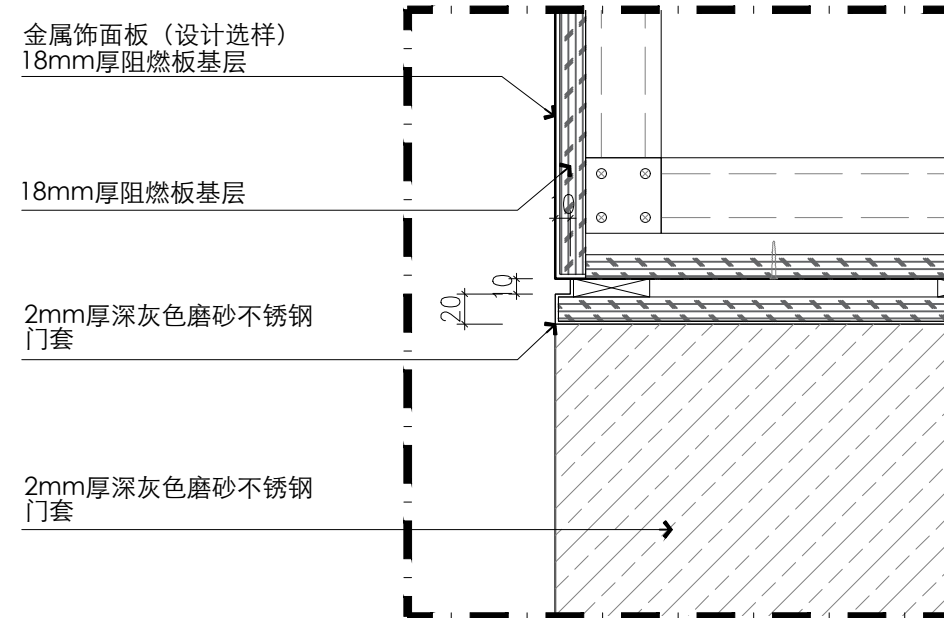

S17
-

SECTION
剖面图 SCALE:1:5

工程设计出图专用章

注册章 (建筑、结构)

防火设计自审小组专用章

设计咨询

设计证书

地址

设计编号

出图日期

比例

审定

审核

项目负责人

专业负责人

校对

设计

制图

建设单位

项目名称

单项名称

图名

立面图E11/E12
节点大样S16/S17

版本号

A


图别

装饰


图号

E-07


人防图号

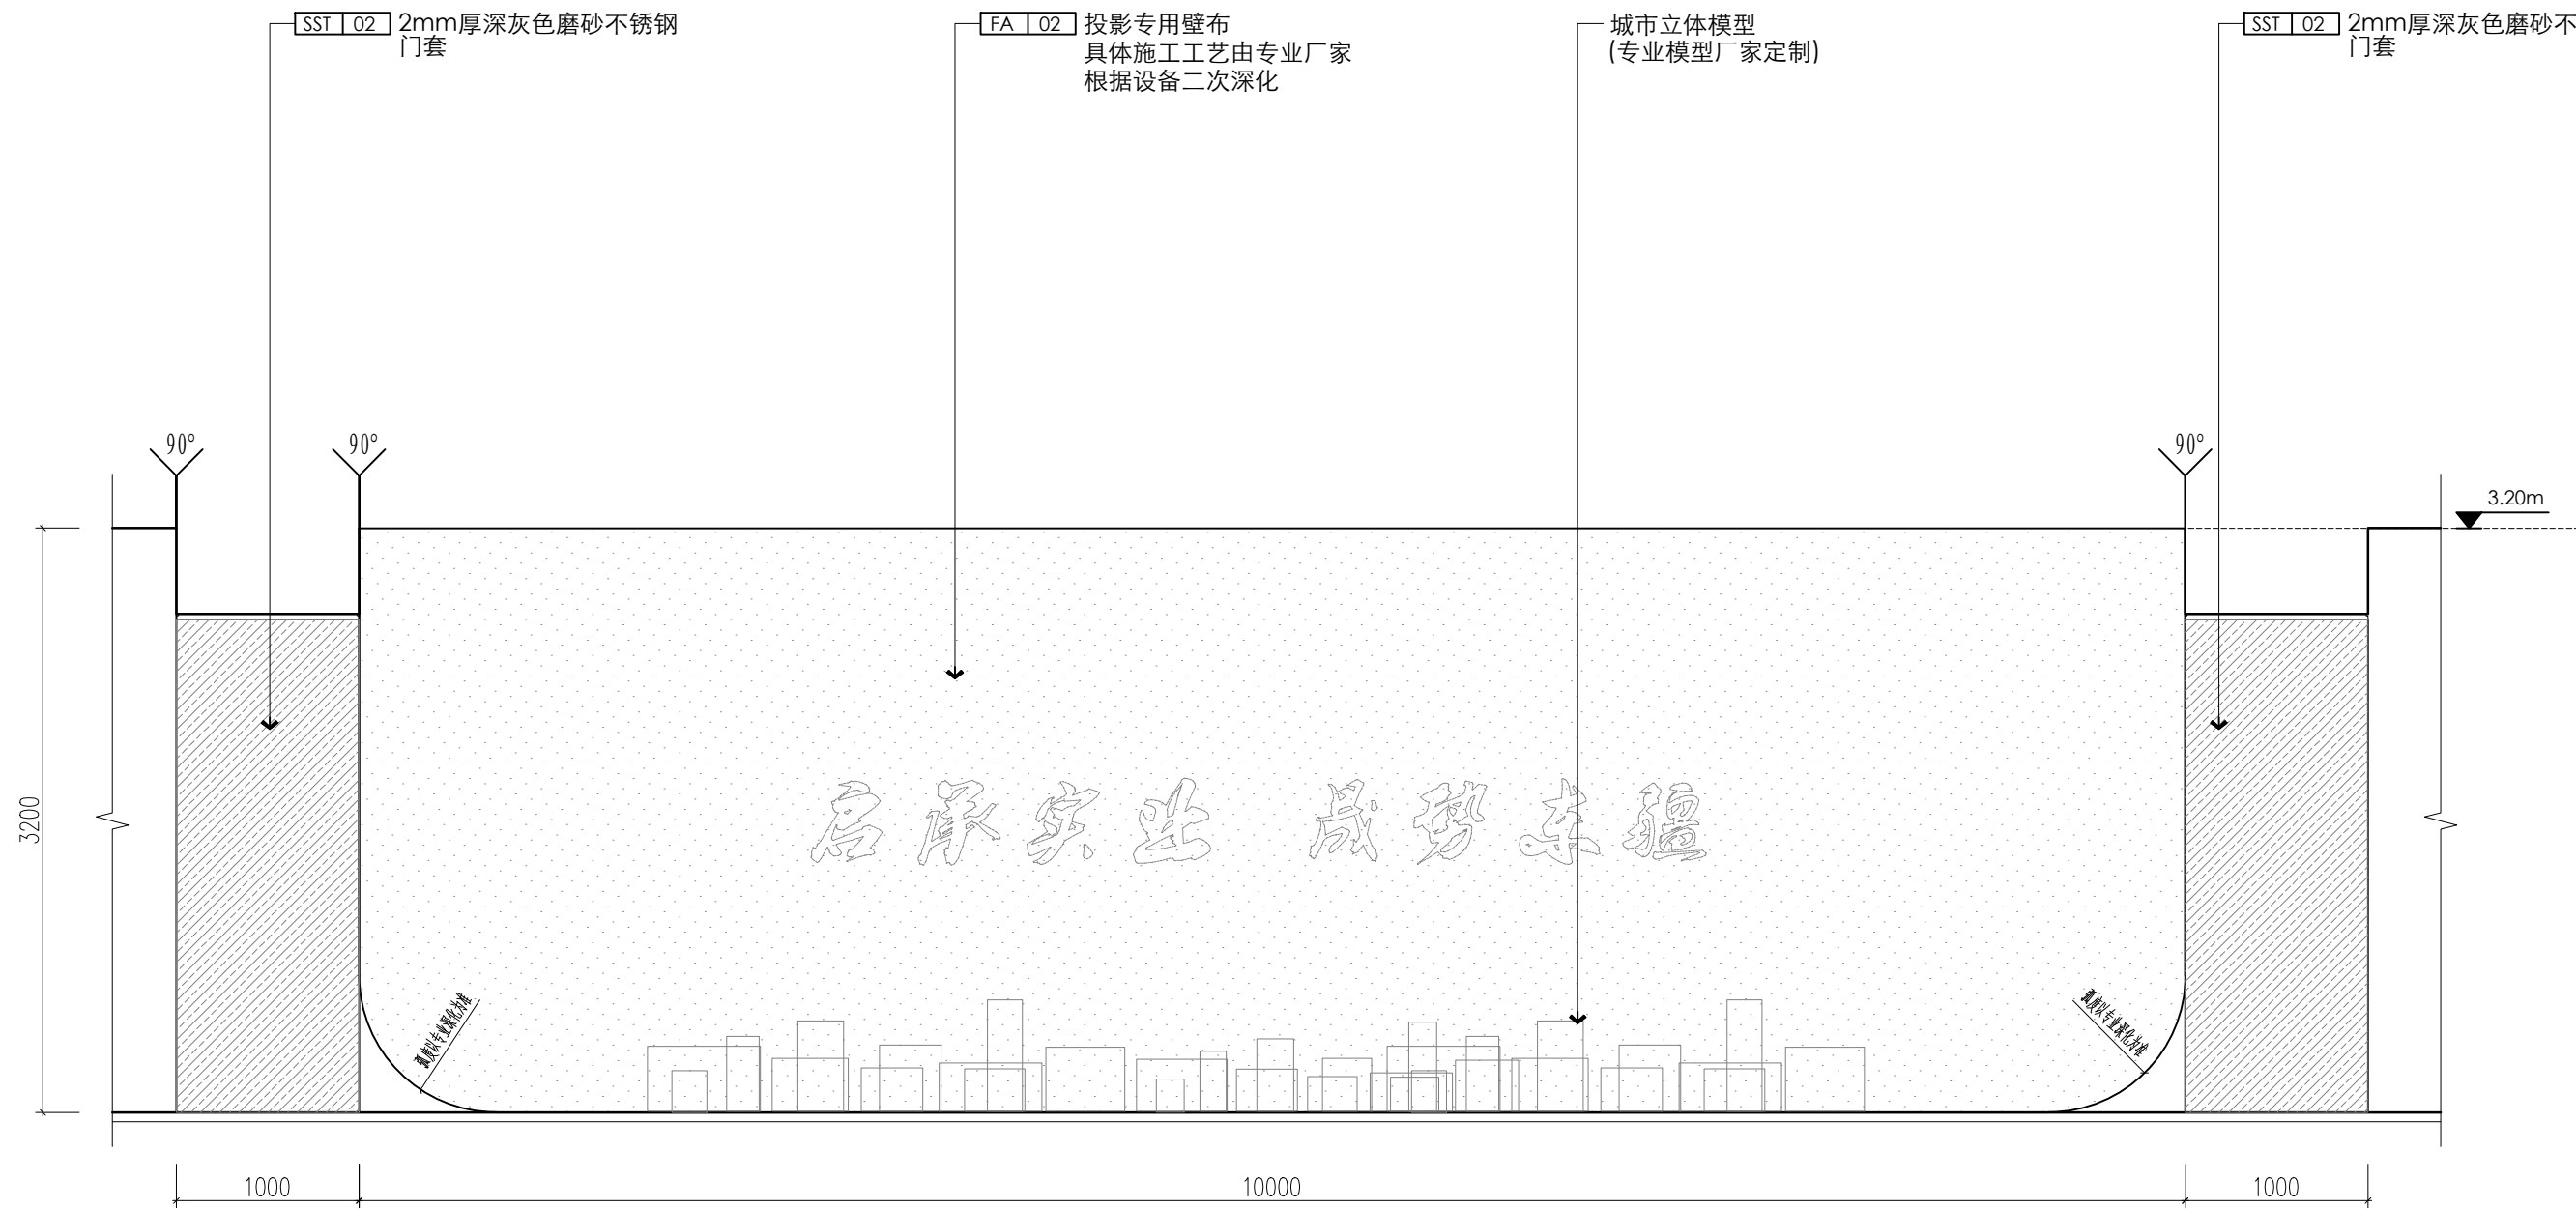


E13
P-03
ELEVATION
立面图 SCALE:1:40

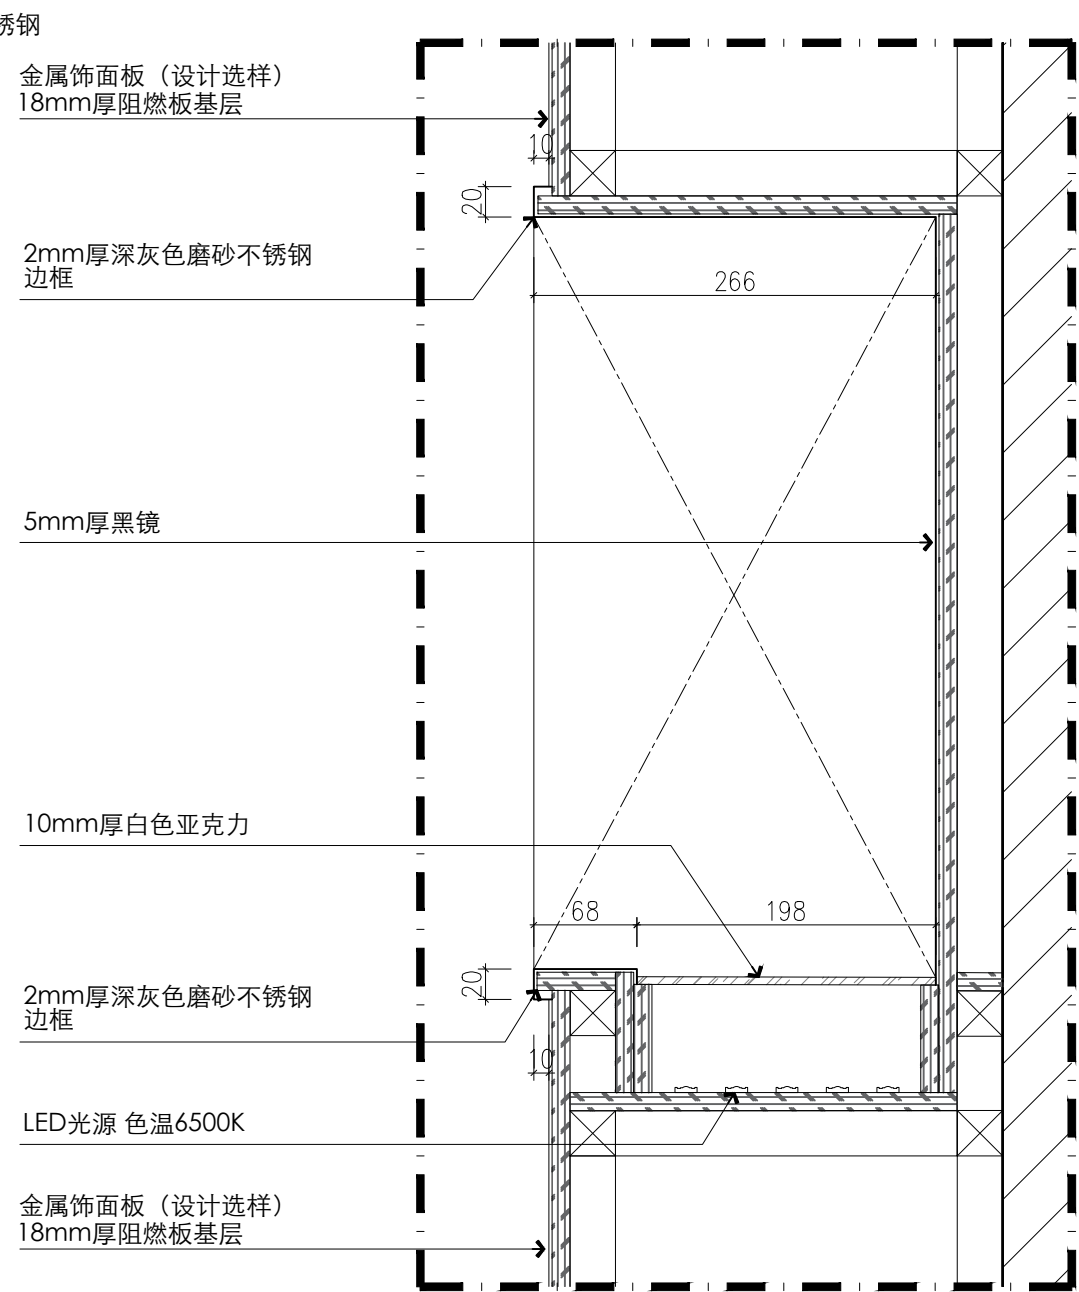

S18
SECTION
剖面图 SCALE:1:5

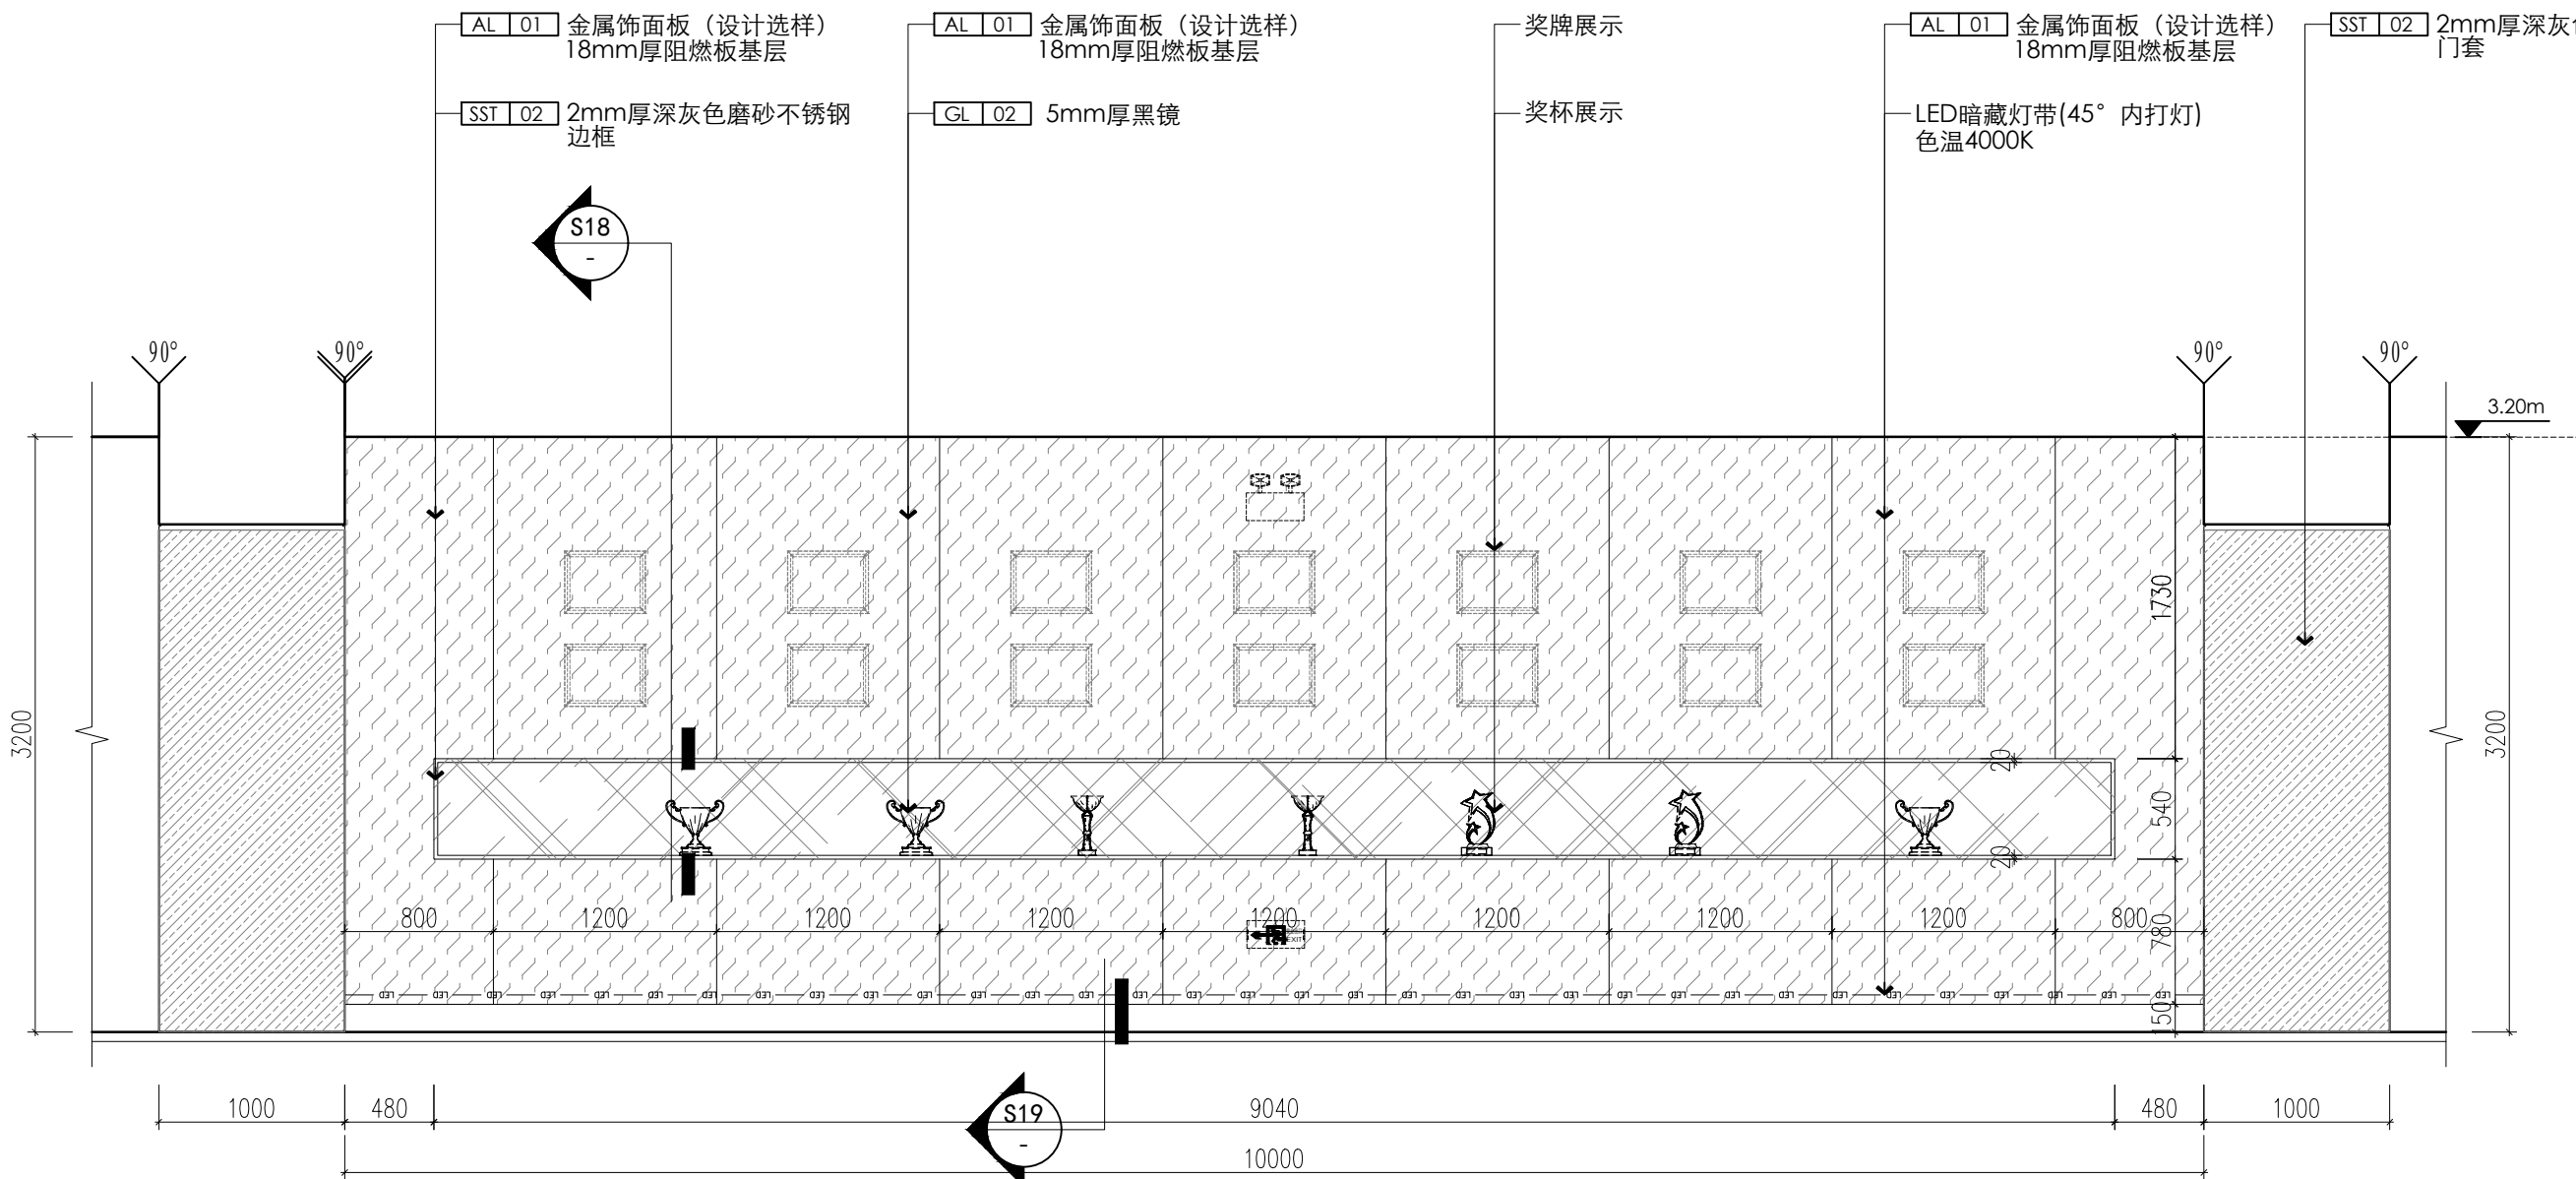

E14
P-03
ELEVATION
立面图 SCALE:1:40

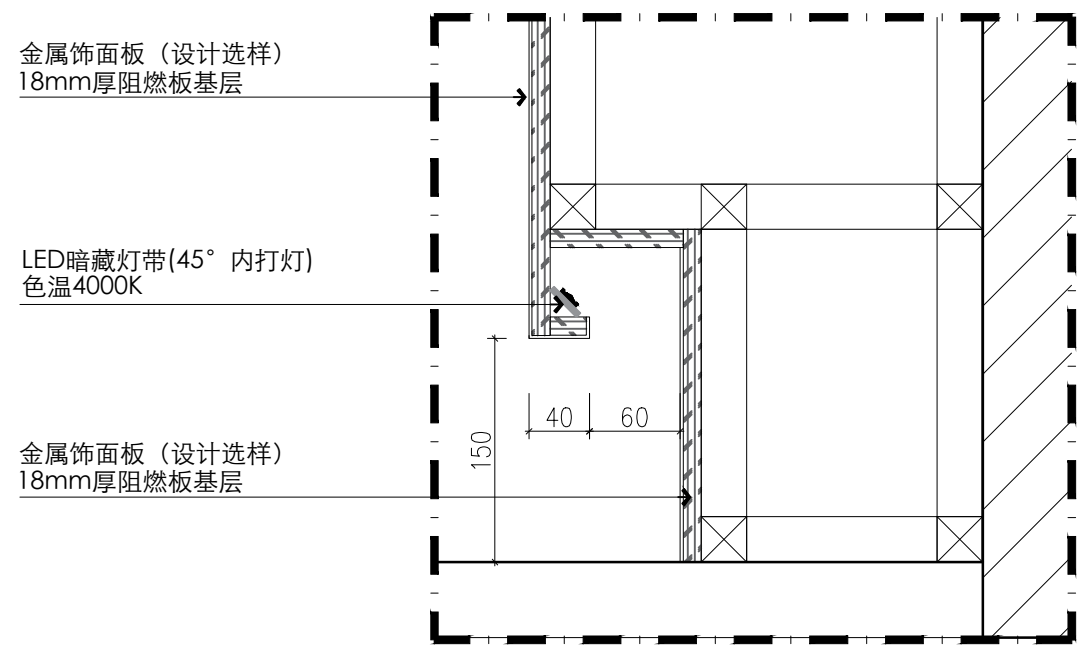

S19
SECTION
剖面图 SCALE:1:5

工程设计出图专用章

注册章（建筑、结构）

防火设计自审小组专用章

设计咨询

设计证书

地址

设计编号

出图日期

比例

审定

审核

项目负责人

专业负责人

校对

设计

制图

建设单位

项目名称

单项名称

图名

立面图E13/E14

版号

A


图别

装饰


图号

E-08


人防图号

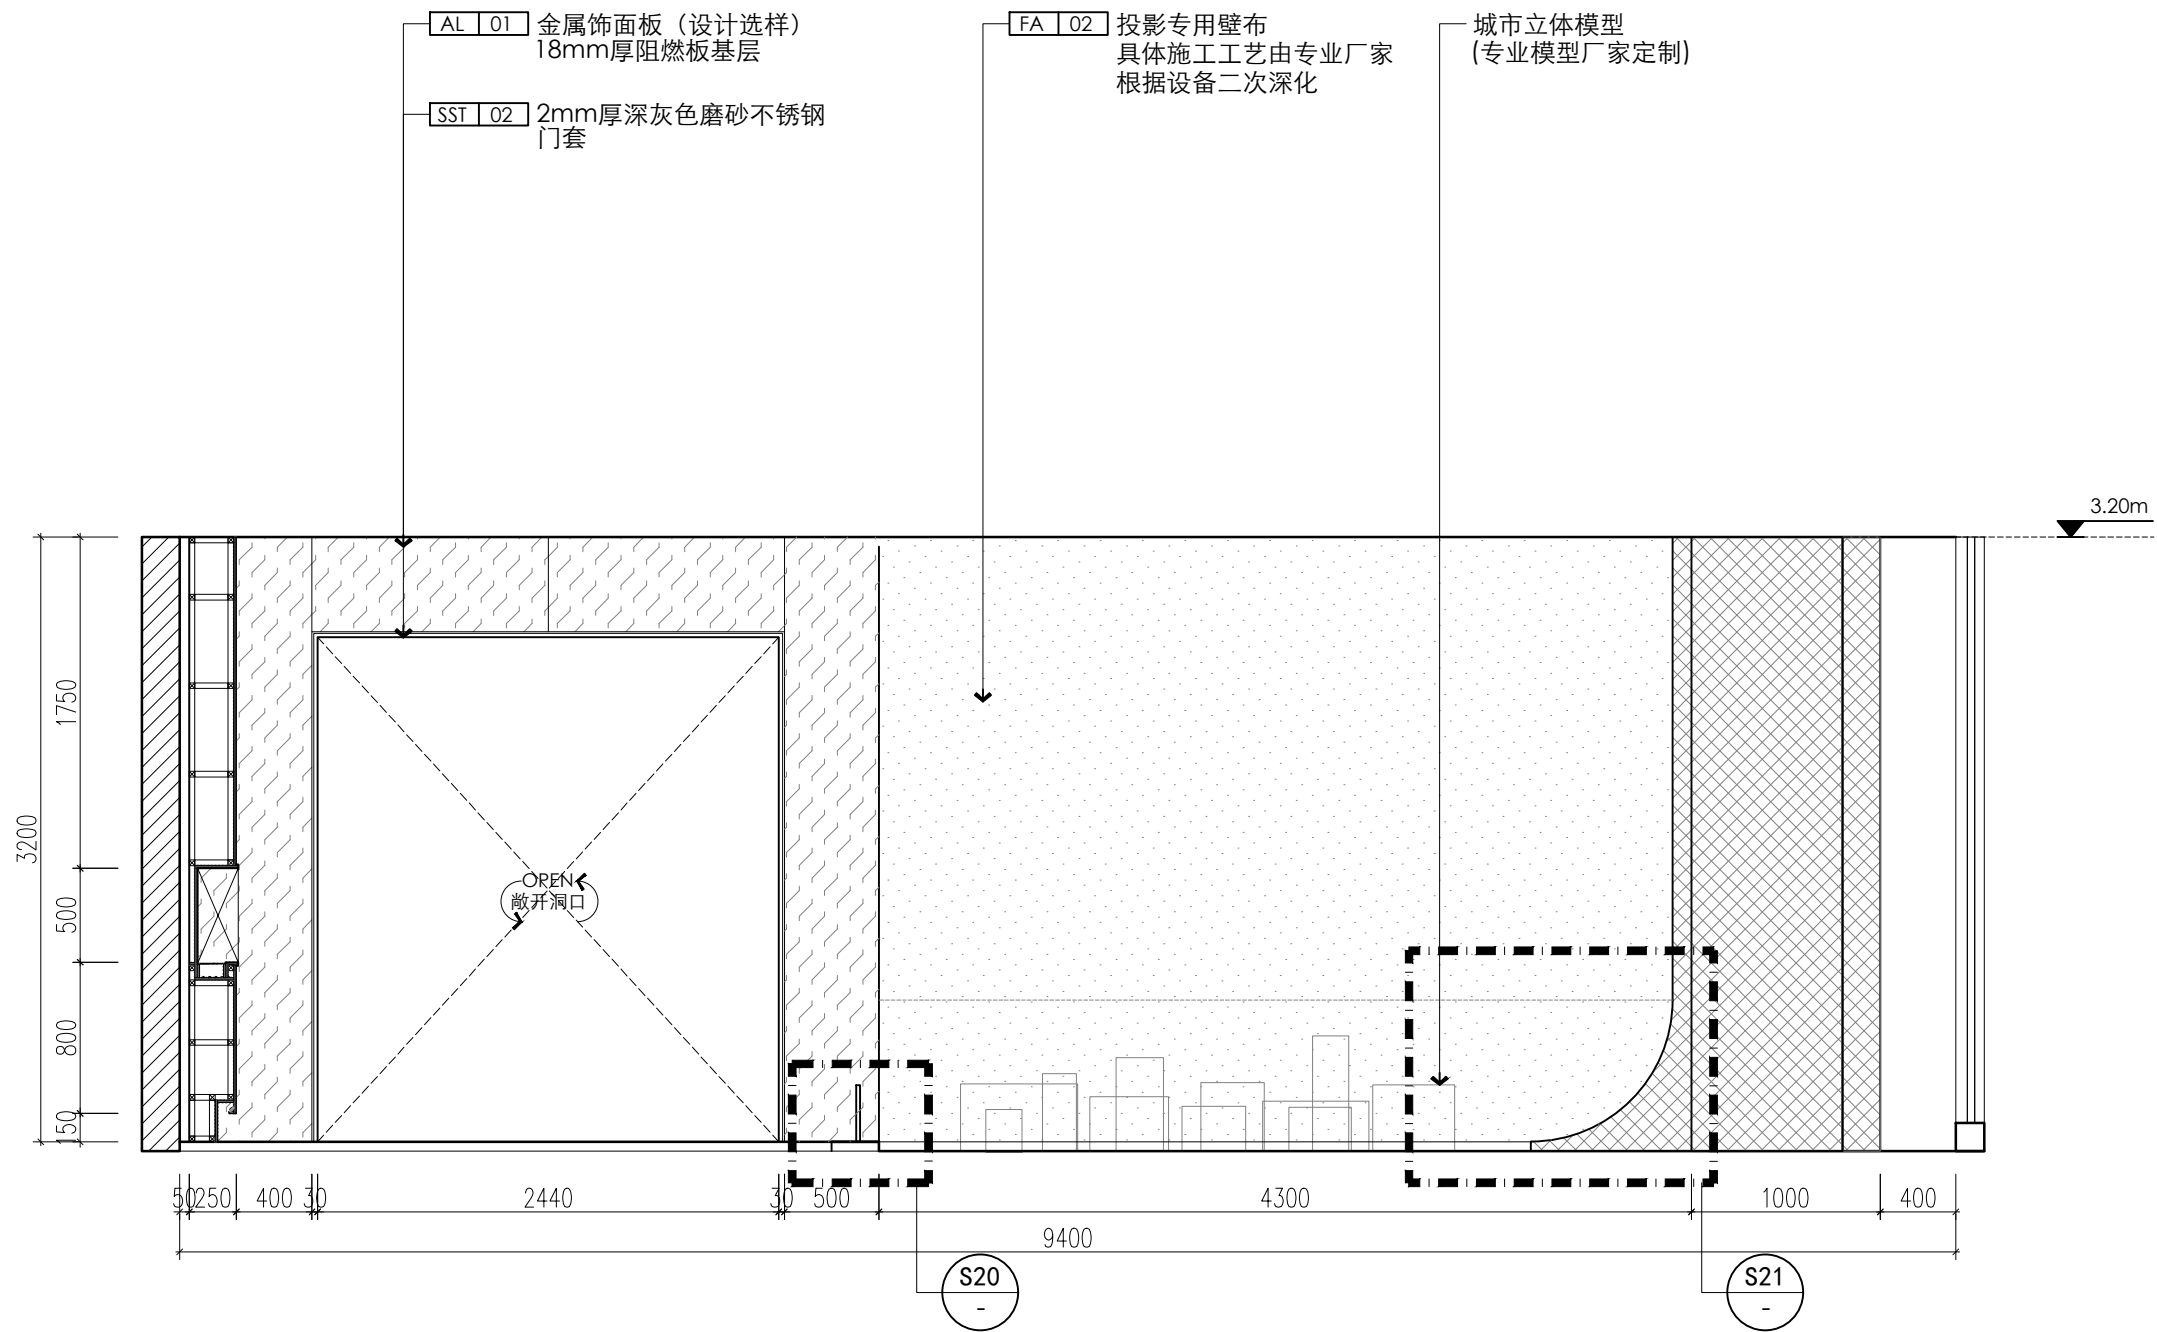


E15
P-03
ELEVATION
立面图 SCALE:1:40

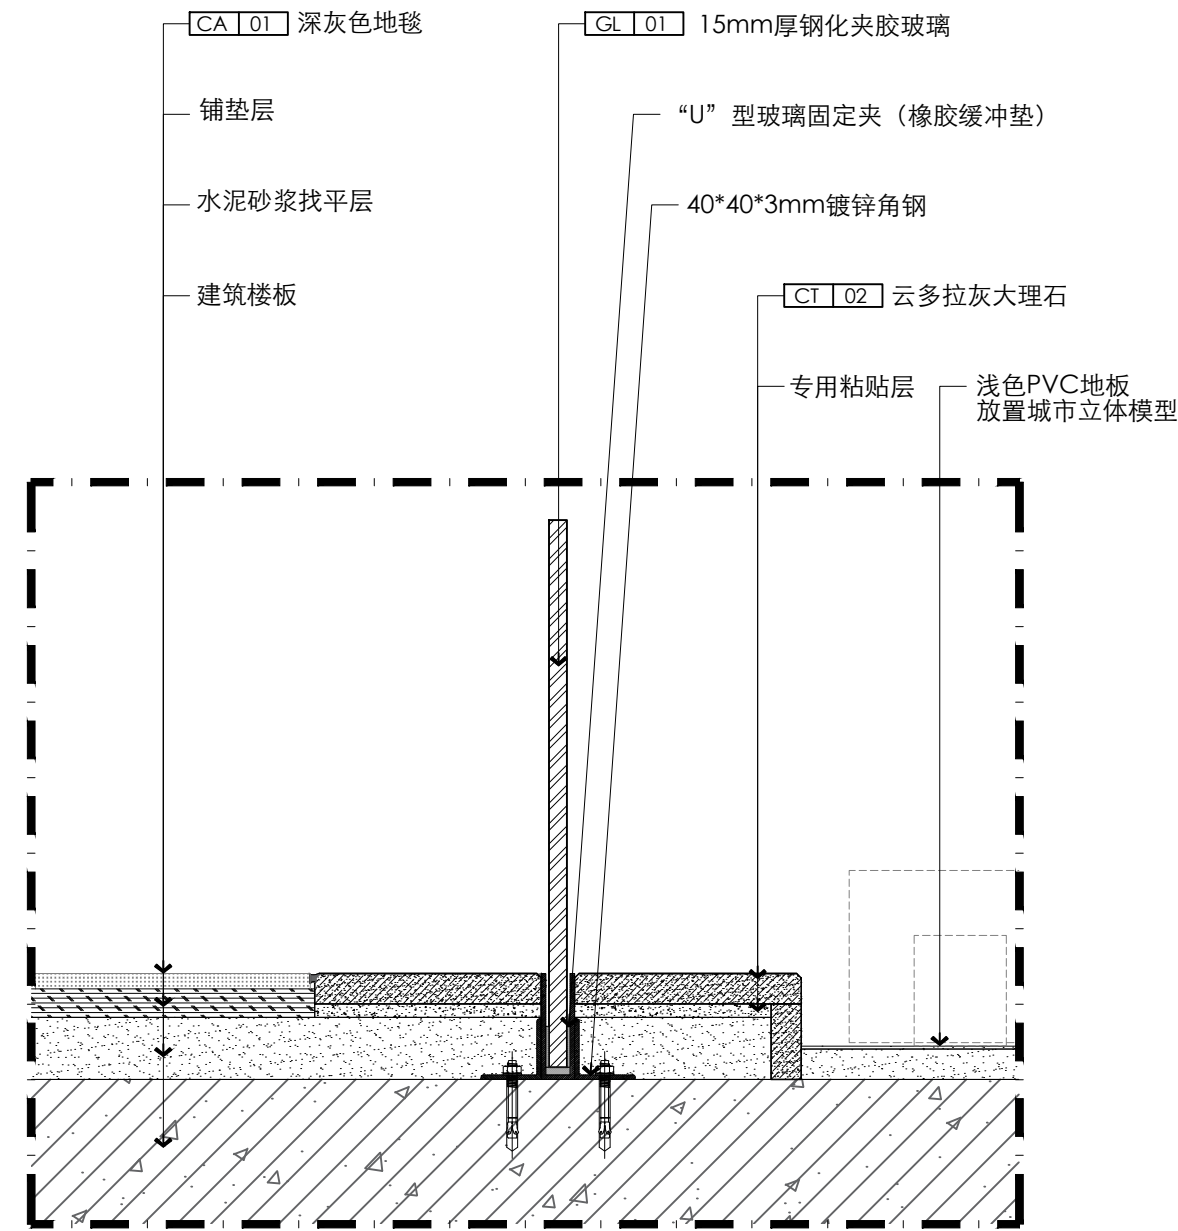

S20
SECTION
剖面图 SCALE:1:5

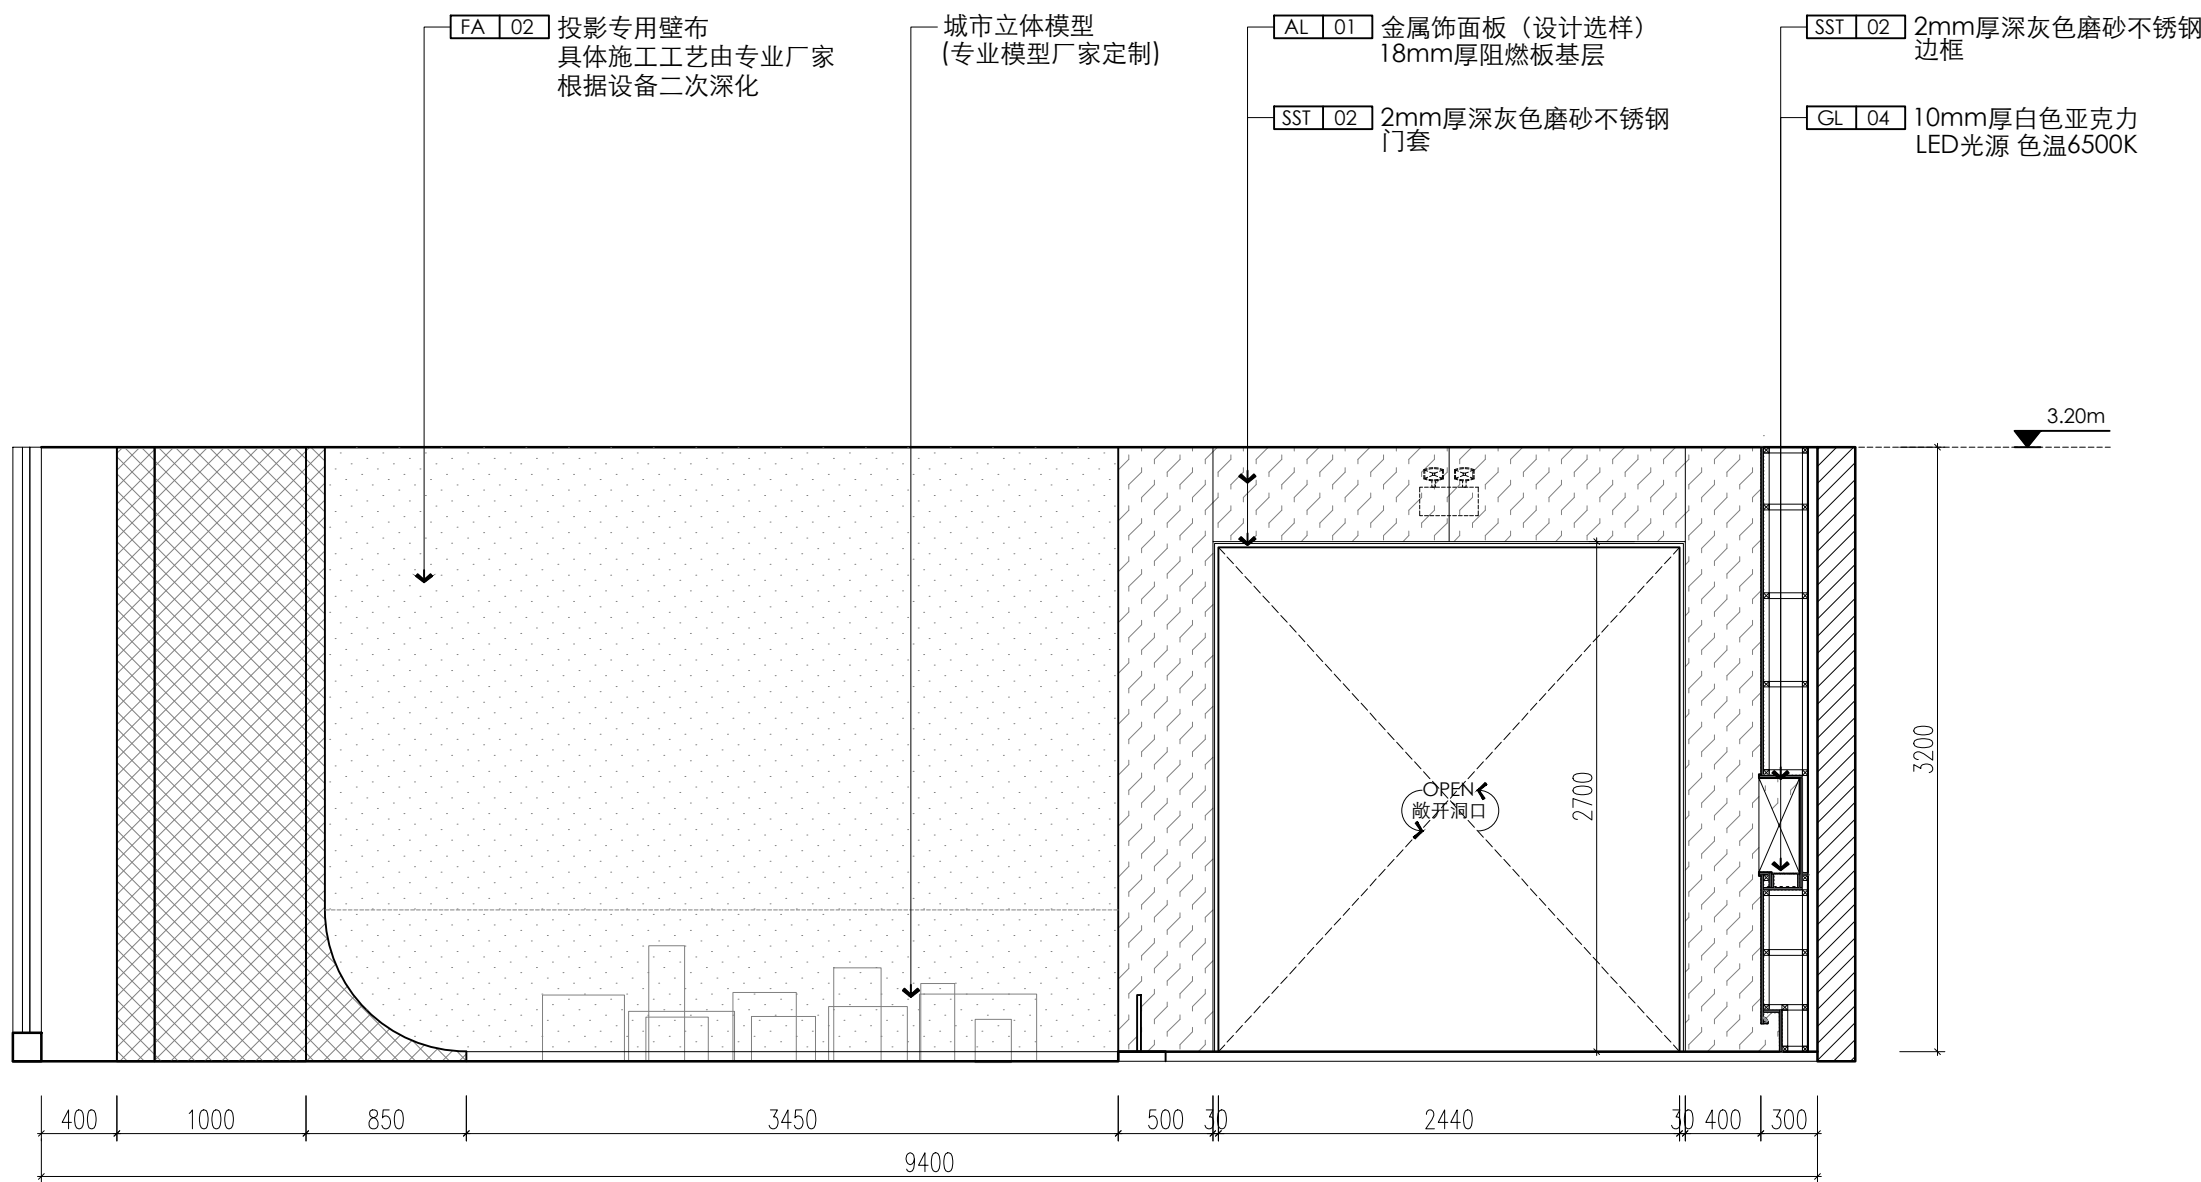

E16
P-03
ELEVATION
立面图 SCALE:1:40

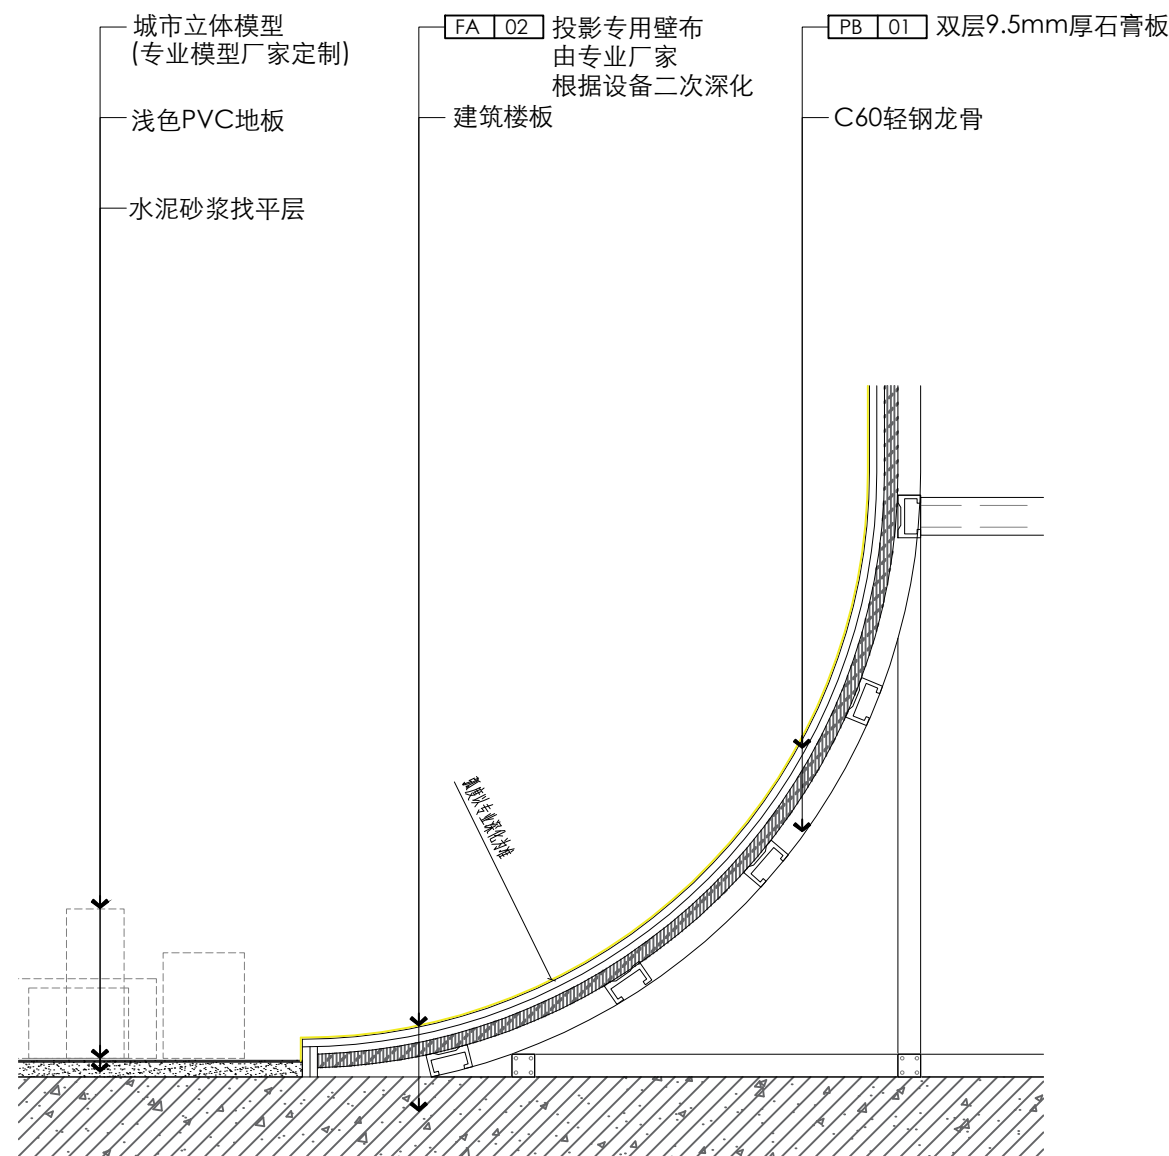

S21
SECTION
剖面图 SCALE:1:10

工程设计出图专用章

注册章（建筑、结构）

防火设计自审小组专用章

设计咨询

设计证书

地址

设计编号

出图日期

比例

审定

审核

项目负责人

专业负责人

校对

设计

制图

建设单位

项目名称

单项名称

图名

立面图E15/E16
节点大样S20/S21

版本号

A


图别

装饰

图号


E-09

人防图号

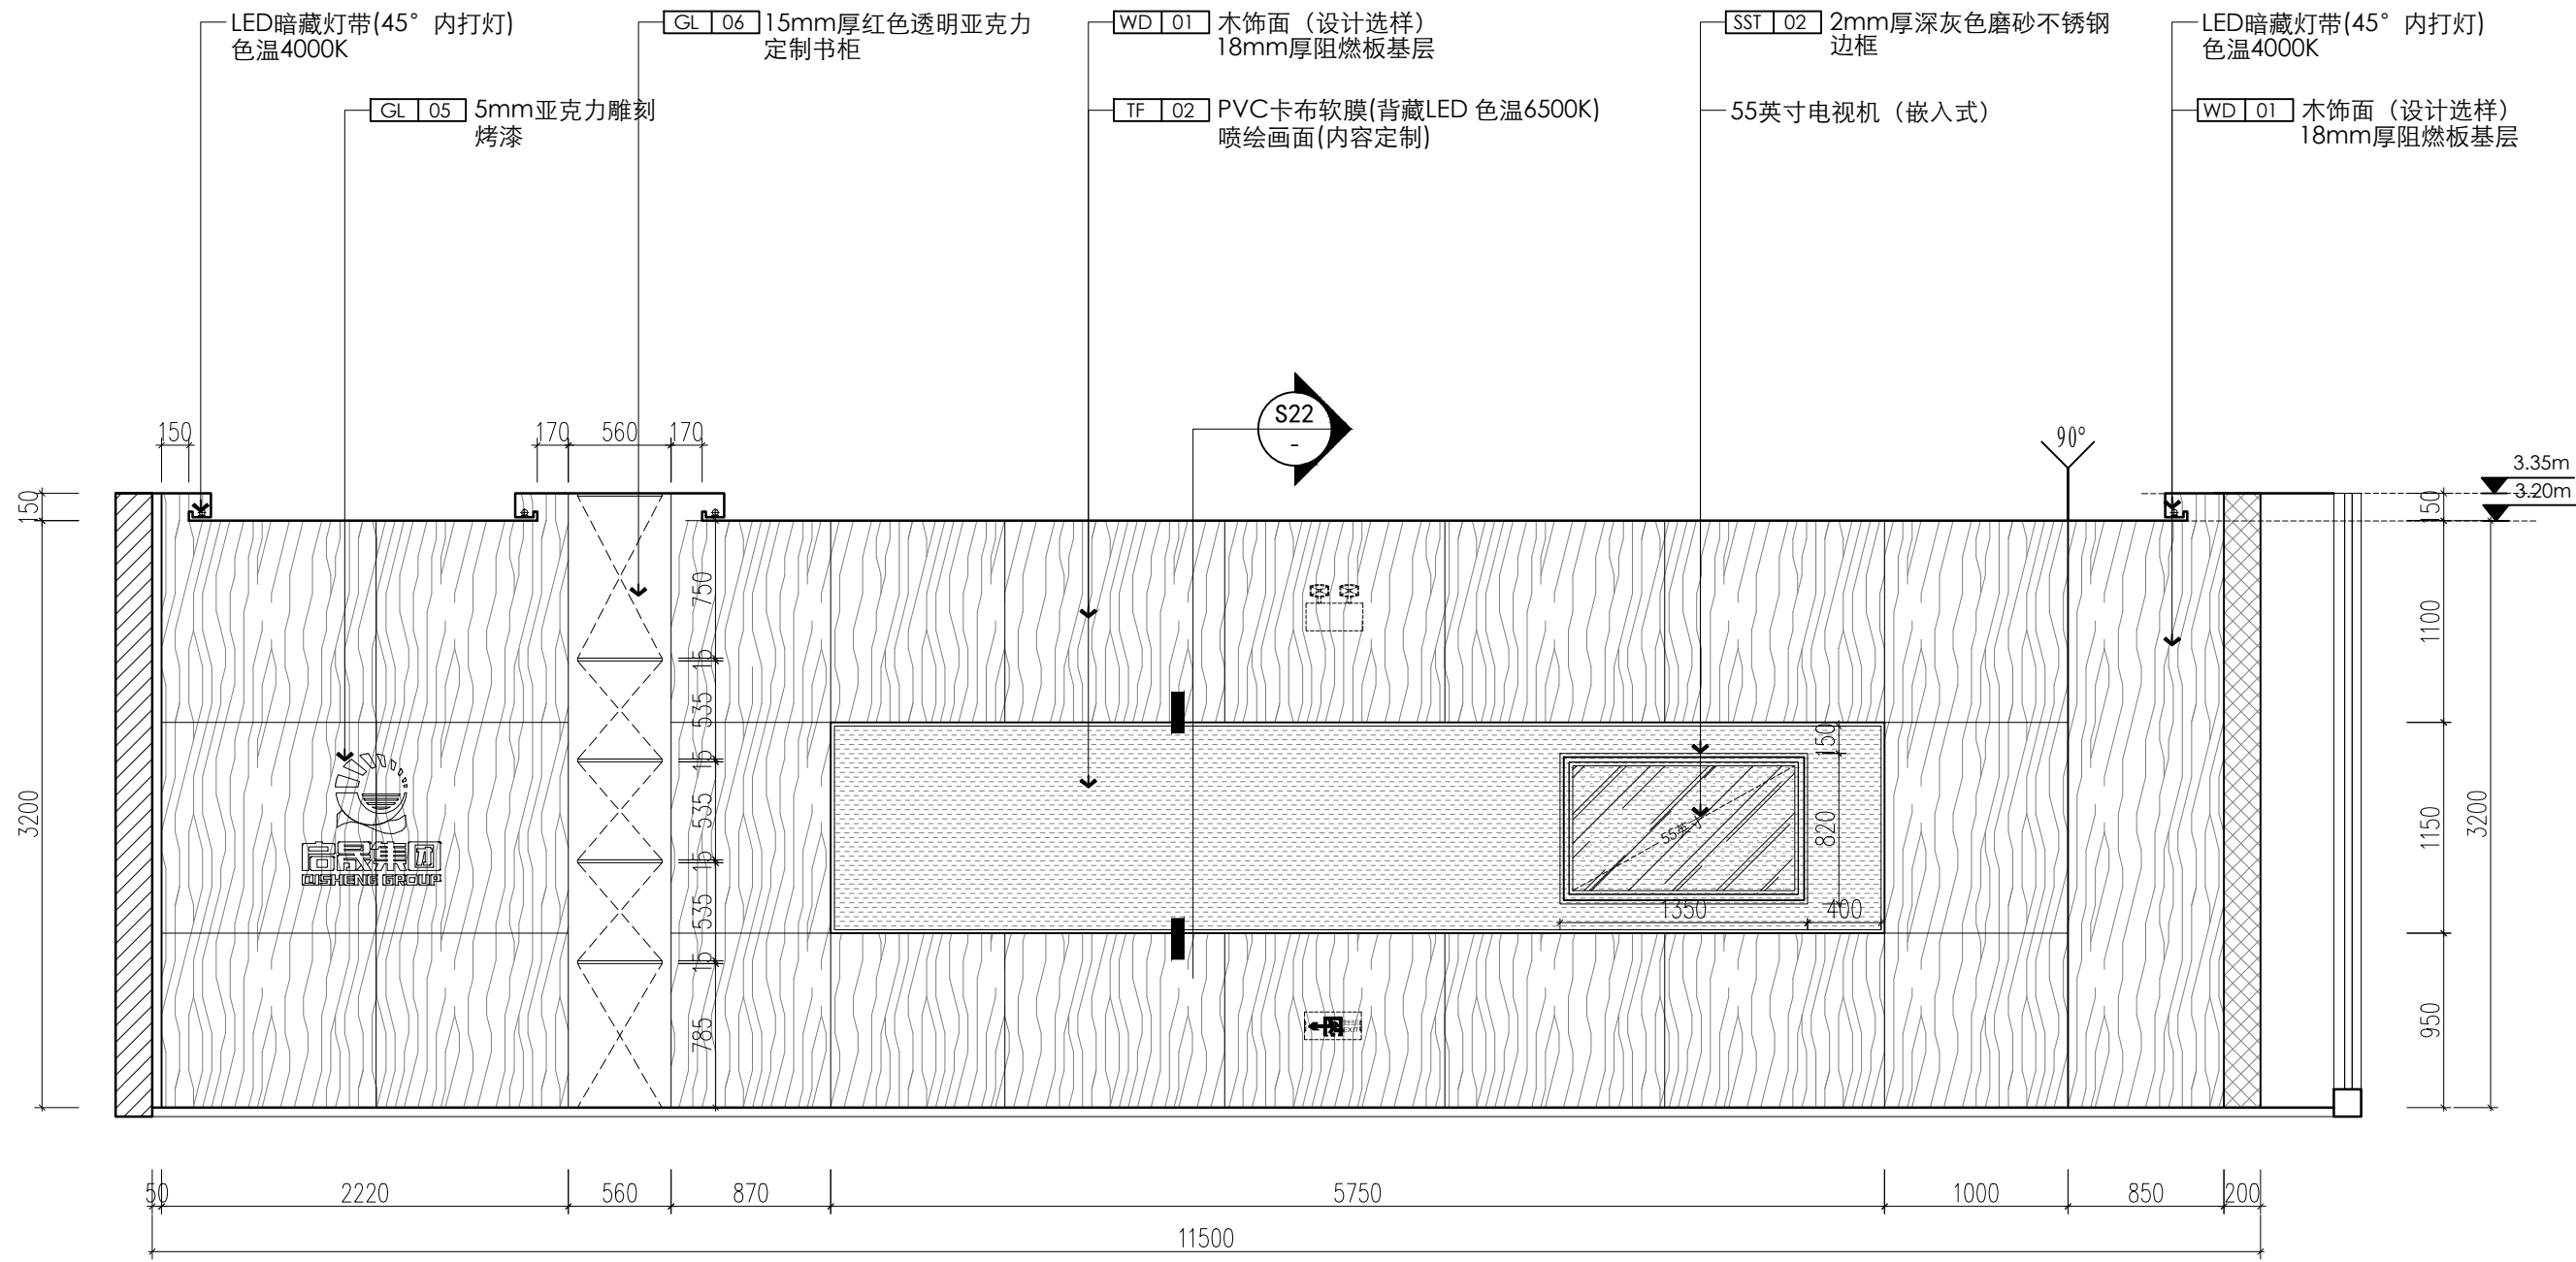


E17
P-03

ELEVATION
立面图 SCALE:1:40

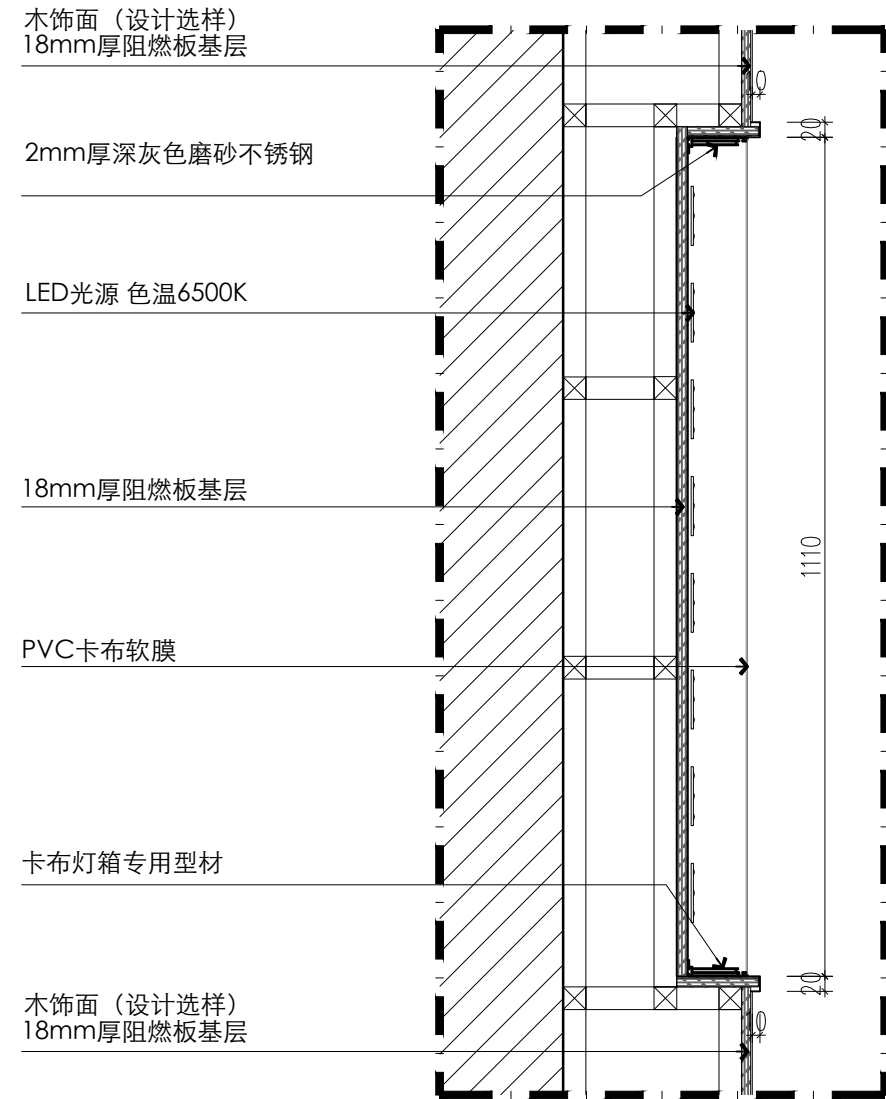


S22
-

SECTION
剖面图 SCALE:1:10

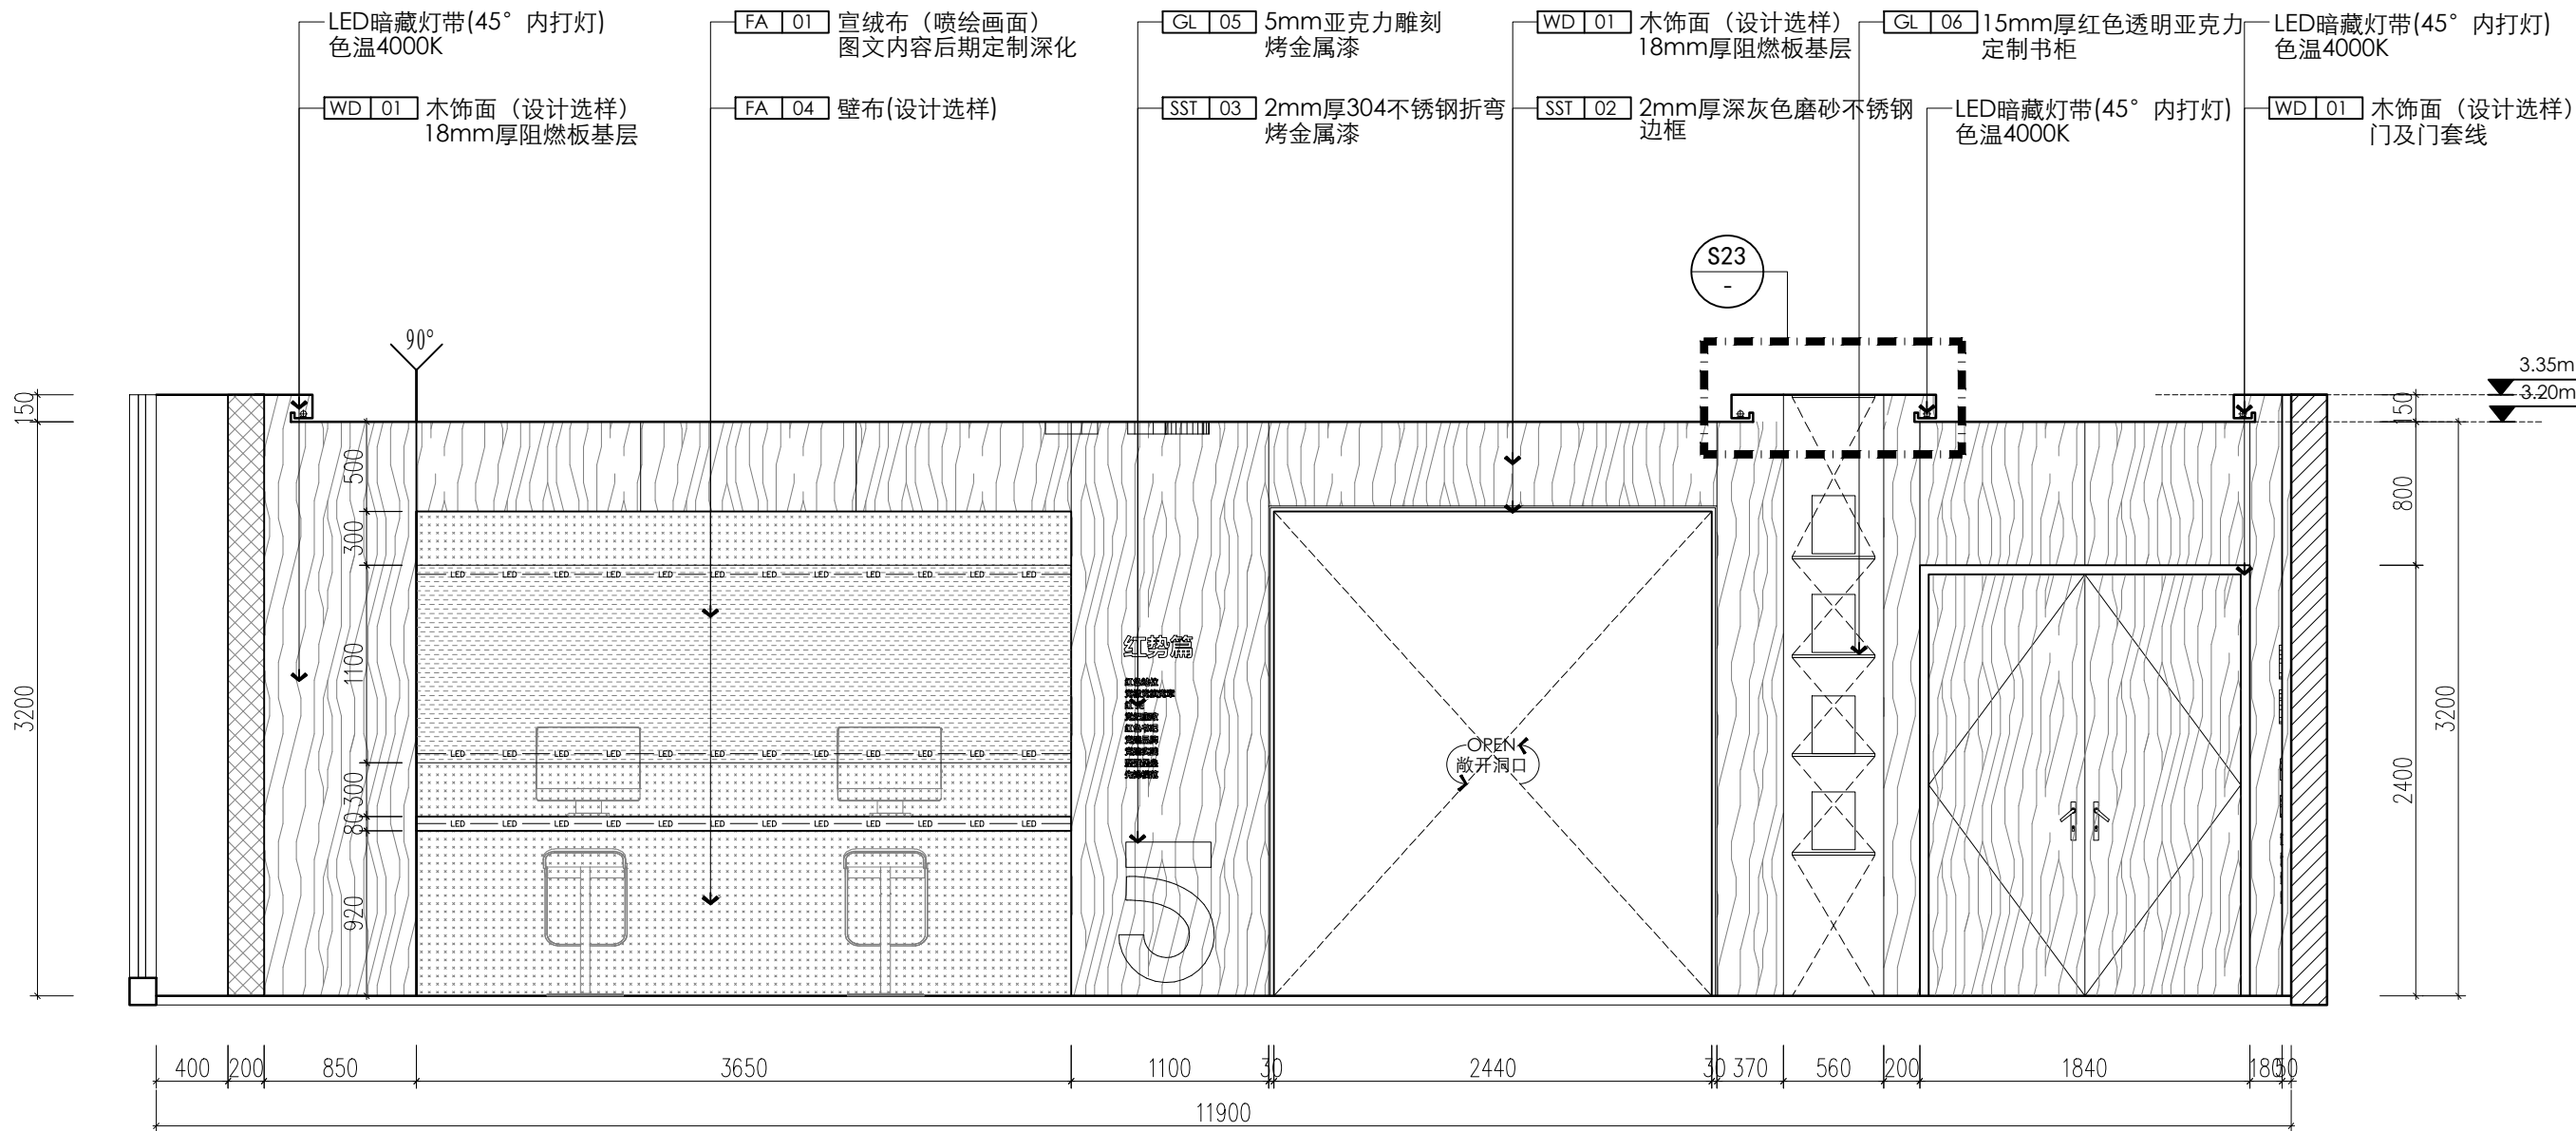

E18
P-03

ELEVATION
立面图 SCALE:1:40

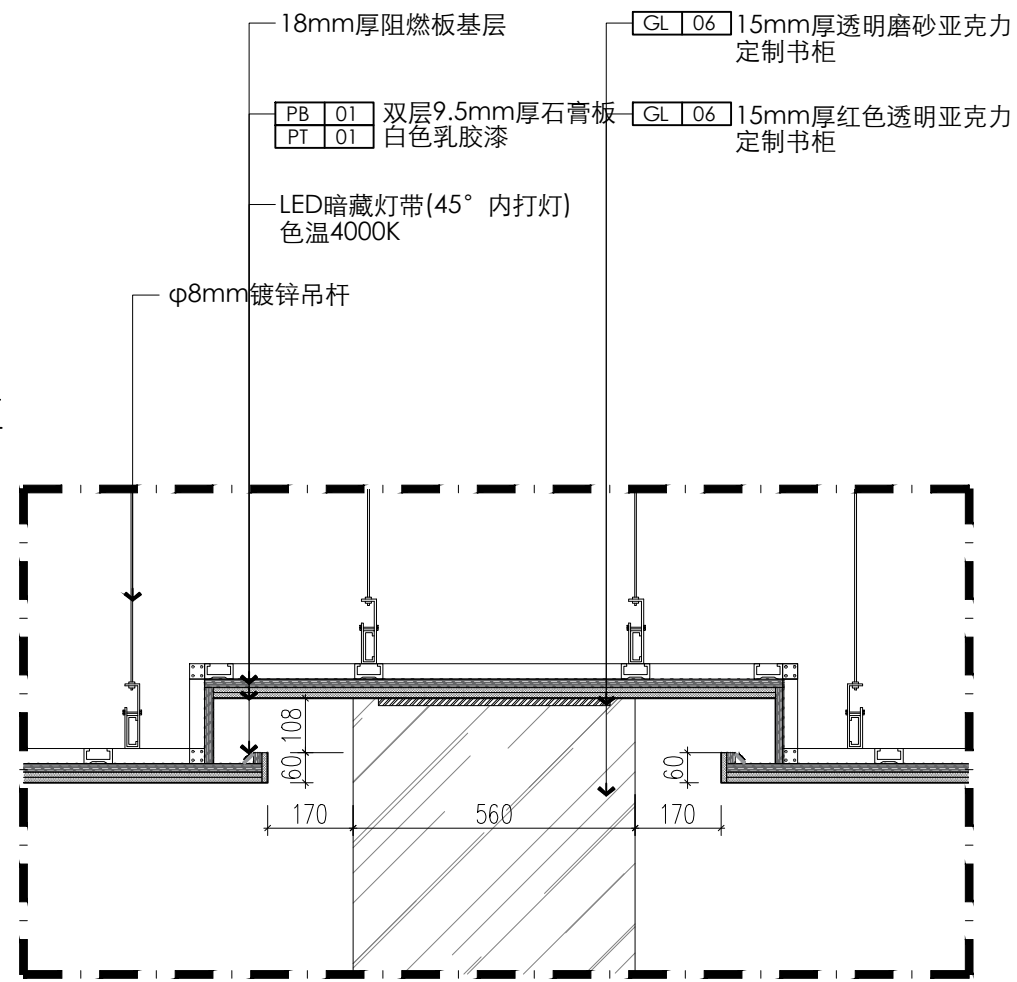

S23
-

SECTION
剖面图 SCALE:1:15

工程设计出图专用章

注册章 (建筑、结构)

防火设计自审小组专用章

设计咨询

设计证书

地址

设计编号

出图日期

比例

审定

审核

项目负责人

专业负责人

校对

设计

制图

建设单位

项目名称

单项名称


图名
立面图E17/E18
节点大样S22/S23

版本号
A


图别
装饰

图号
E-10


人防图号

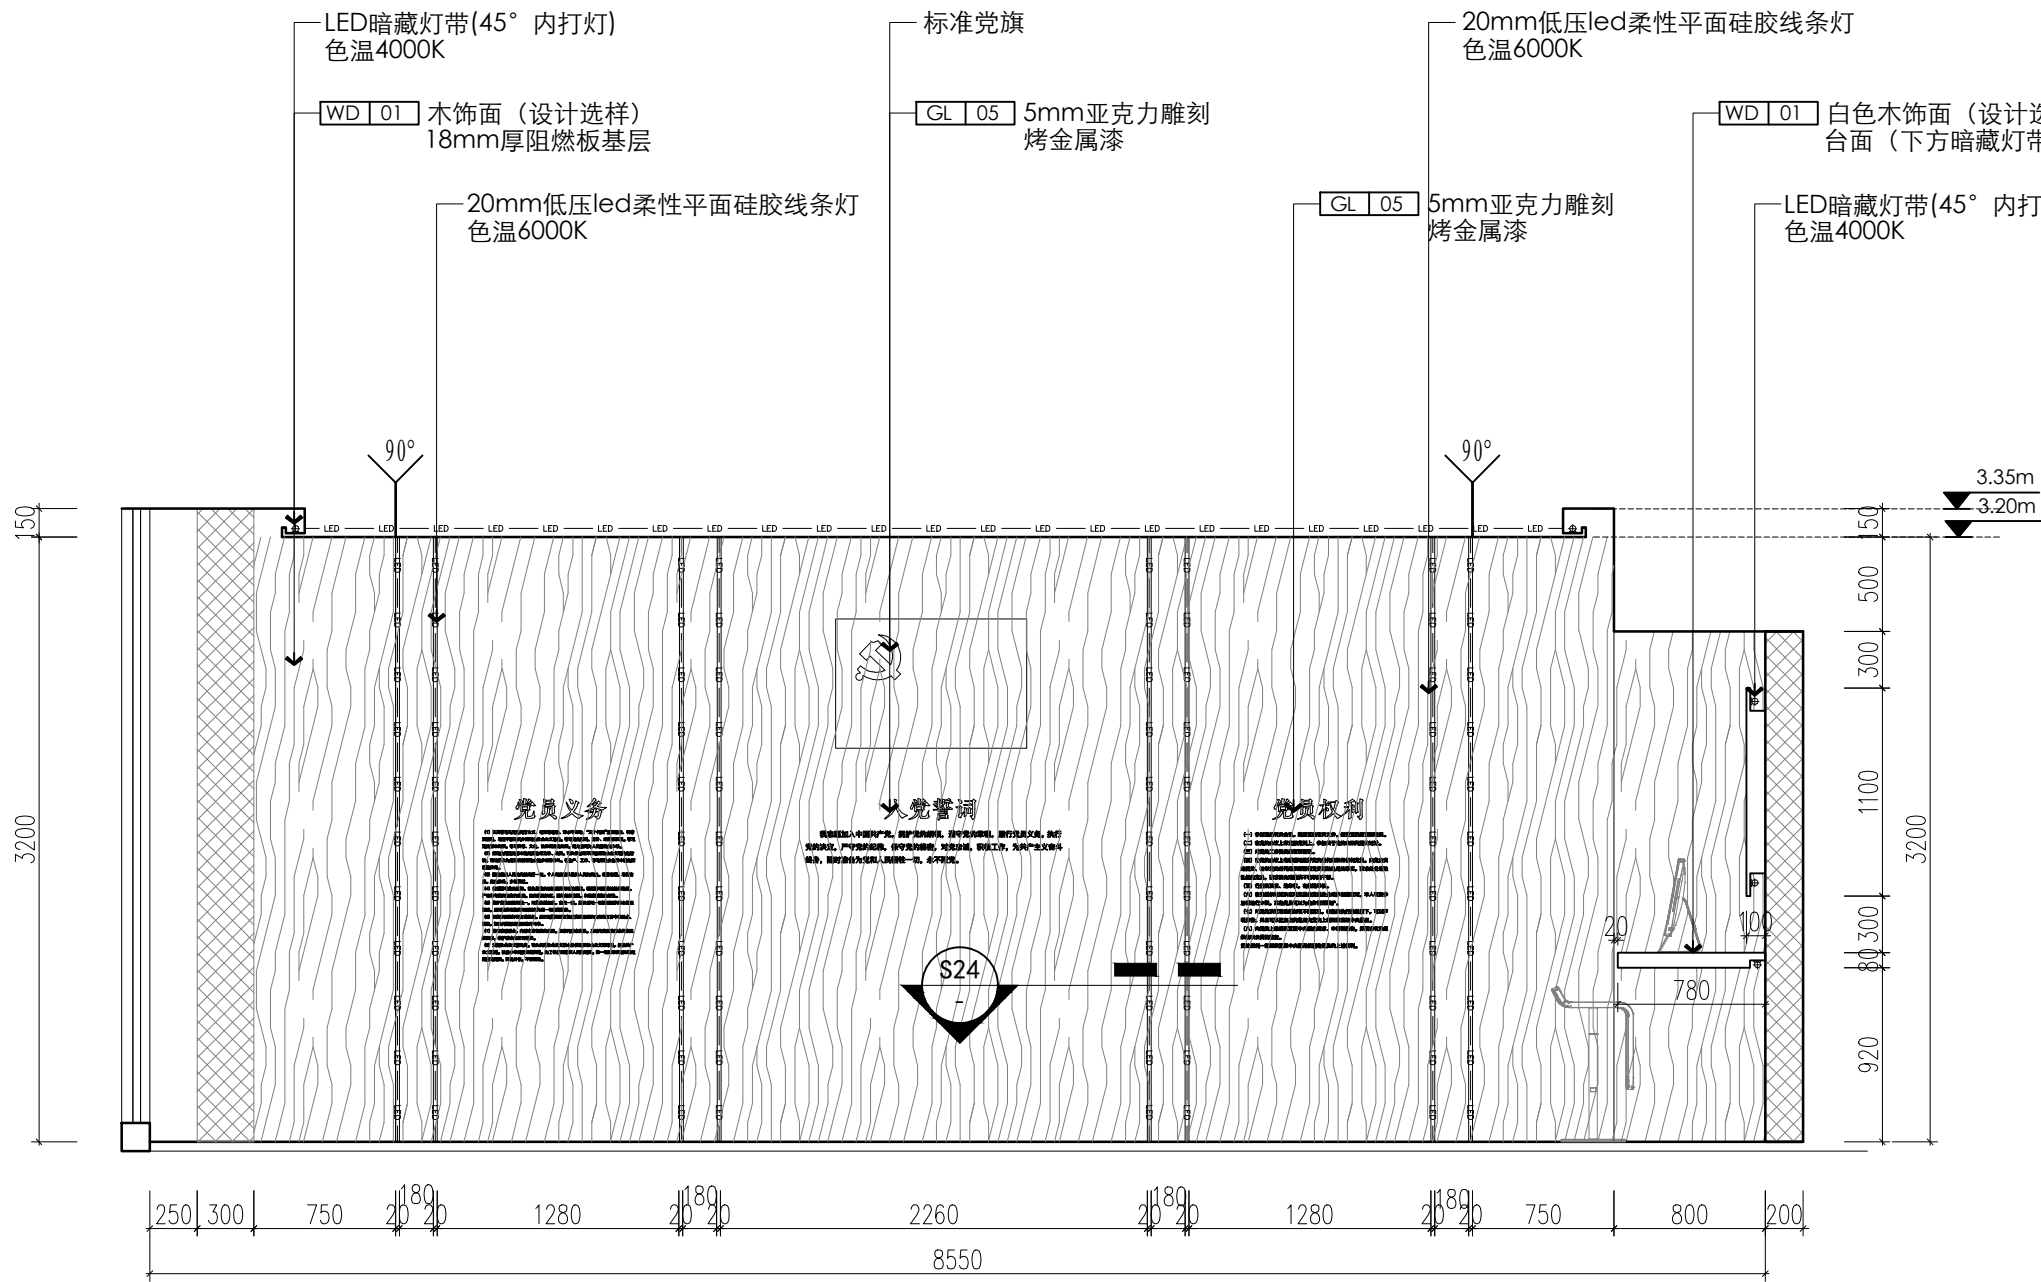


E19
P-03
ELEVATION
立面图 SCALE:1:40

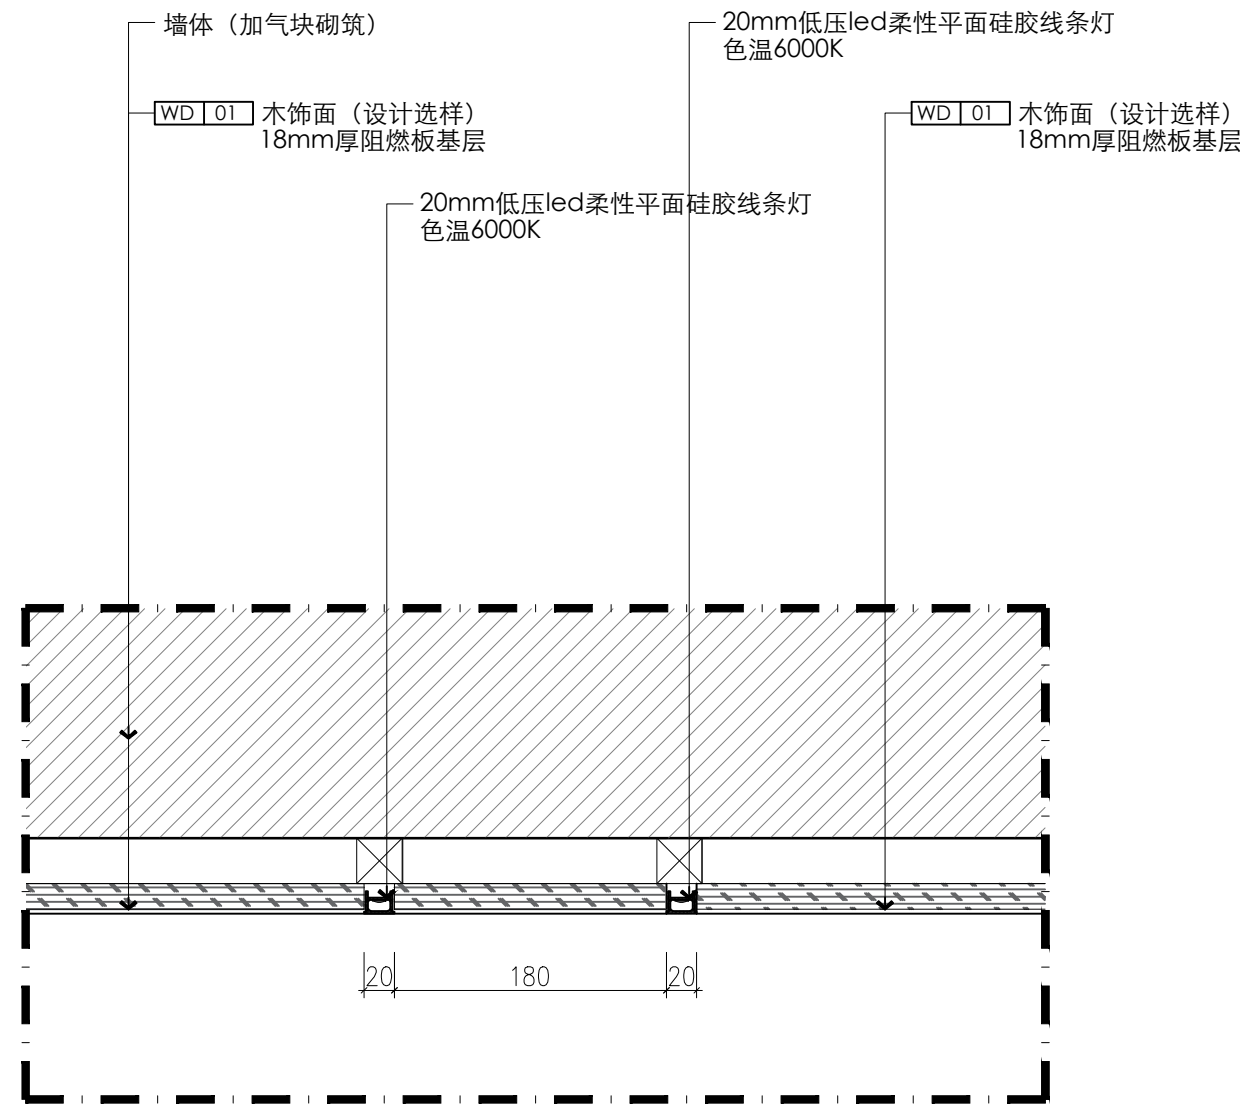

S24
SECTION
剖面图 SCALE:1:5

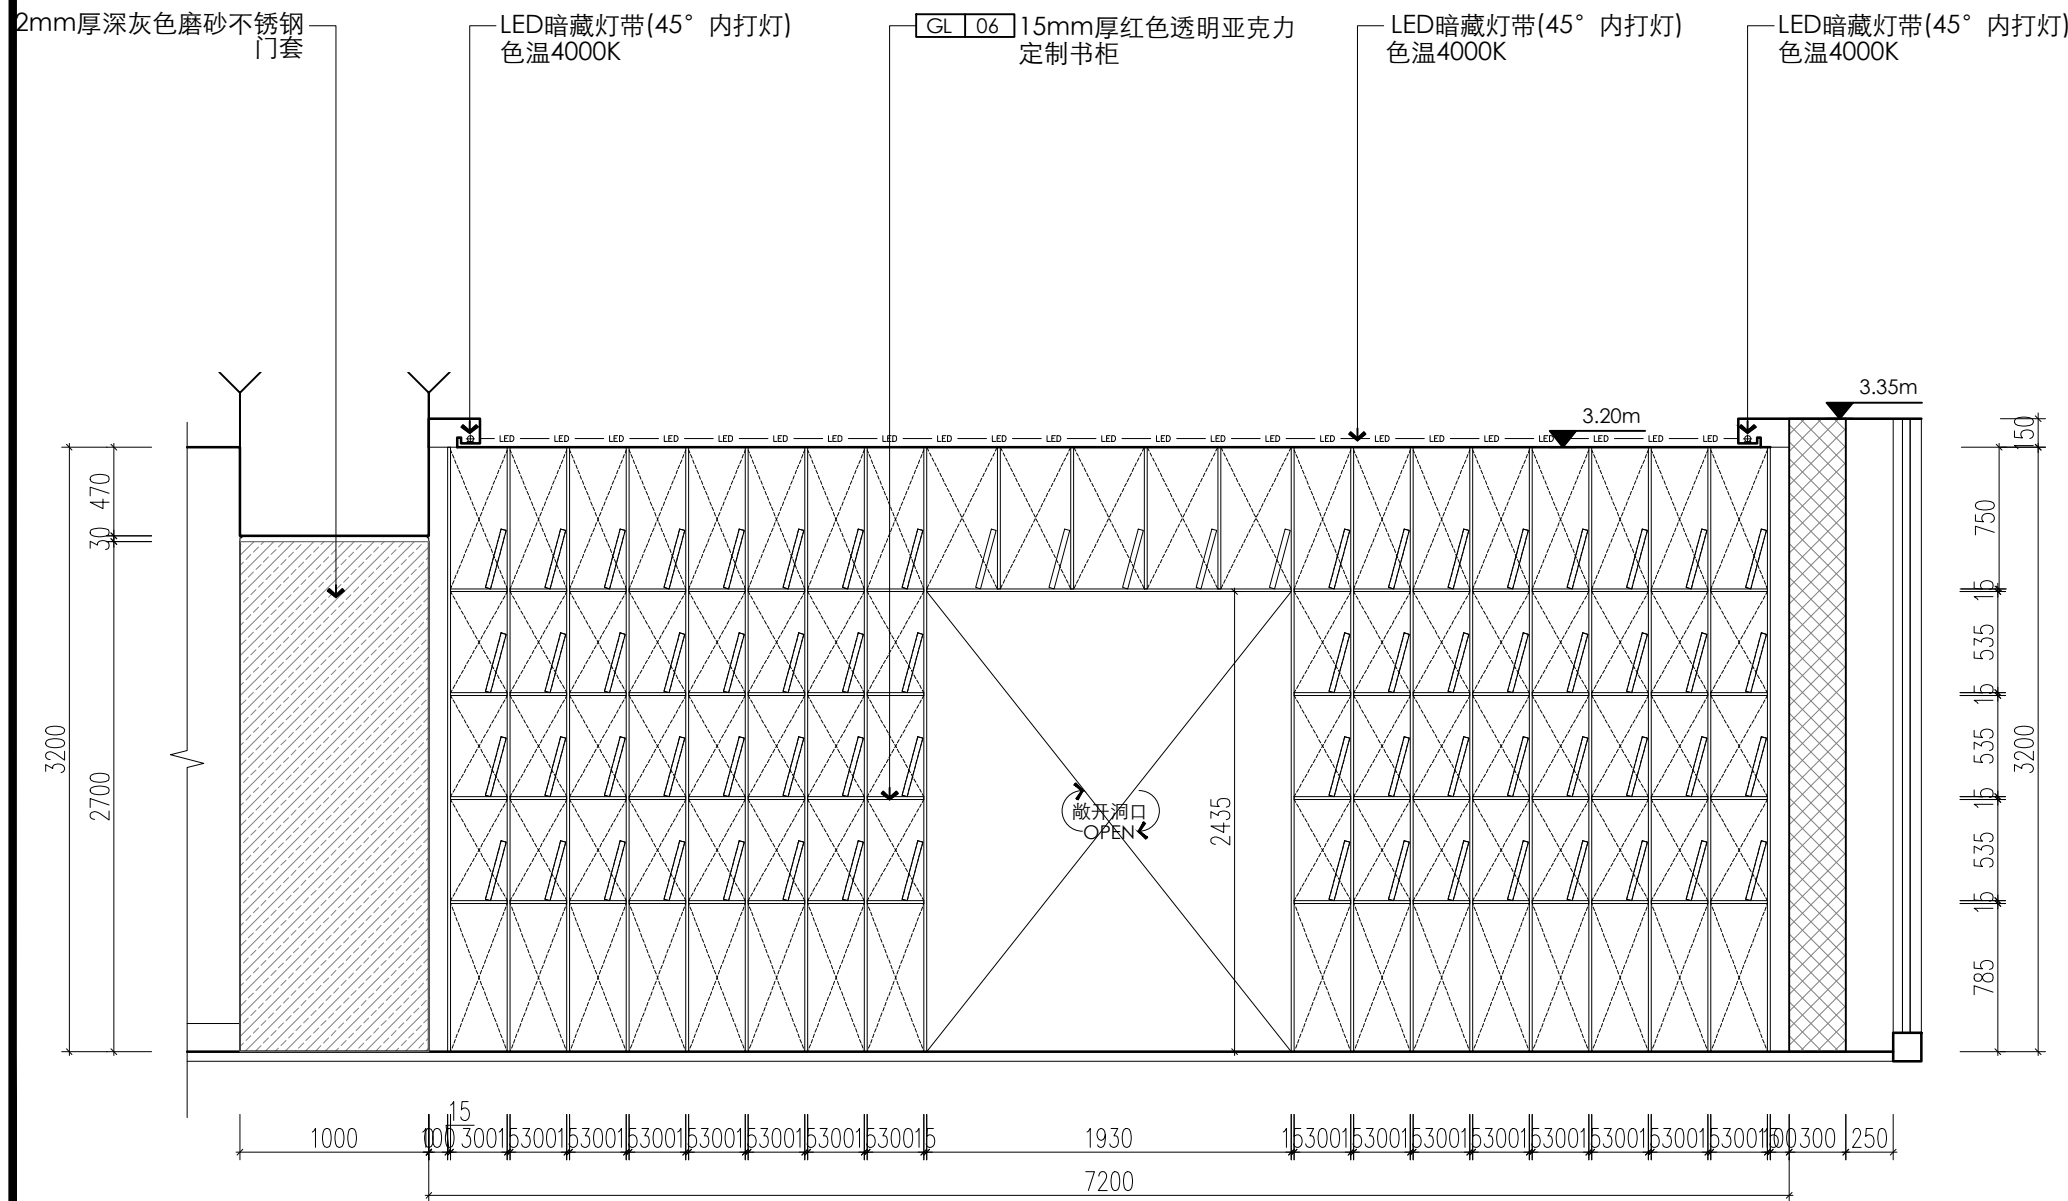

E20
P-03
ELEVATION
立面图 SCALE:1:40

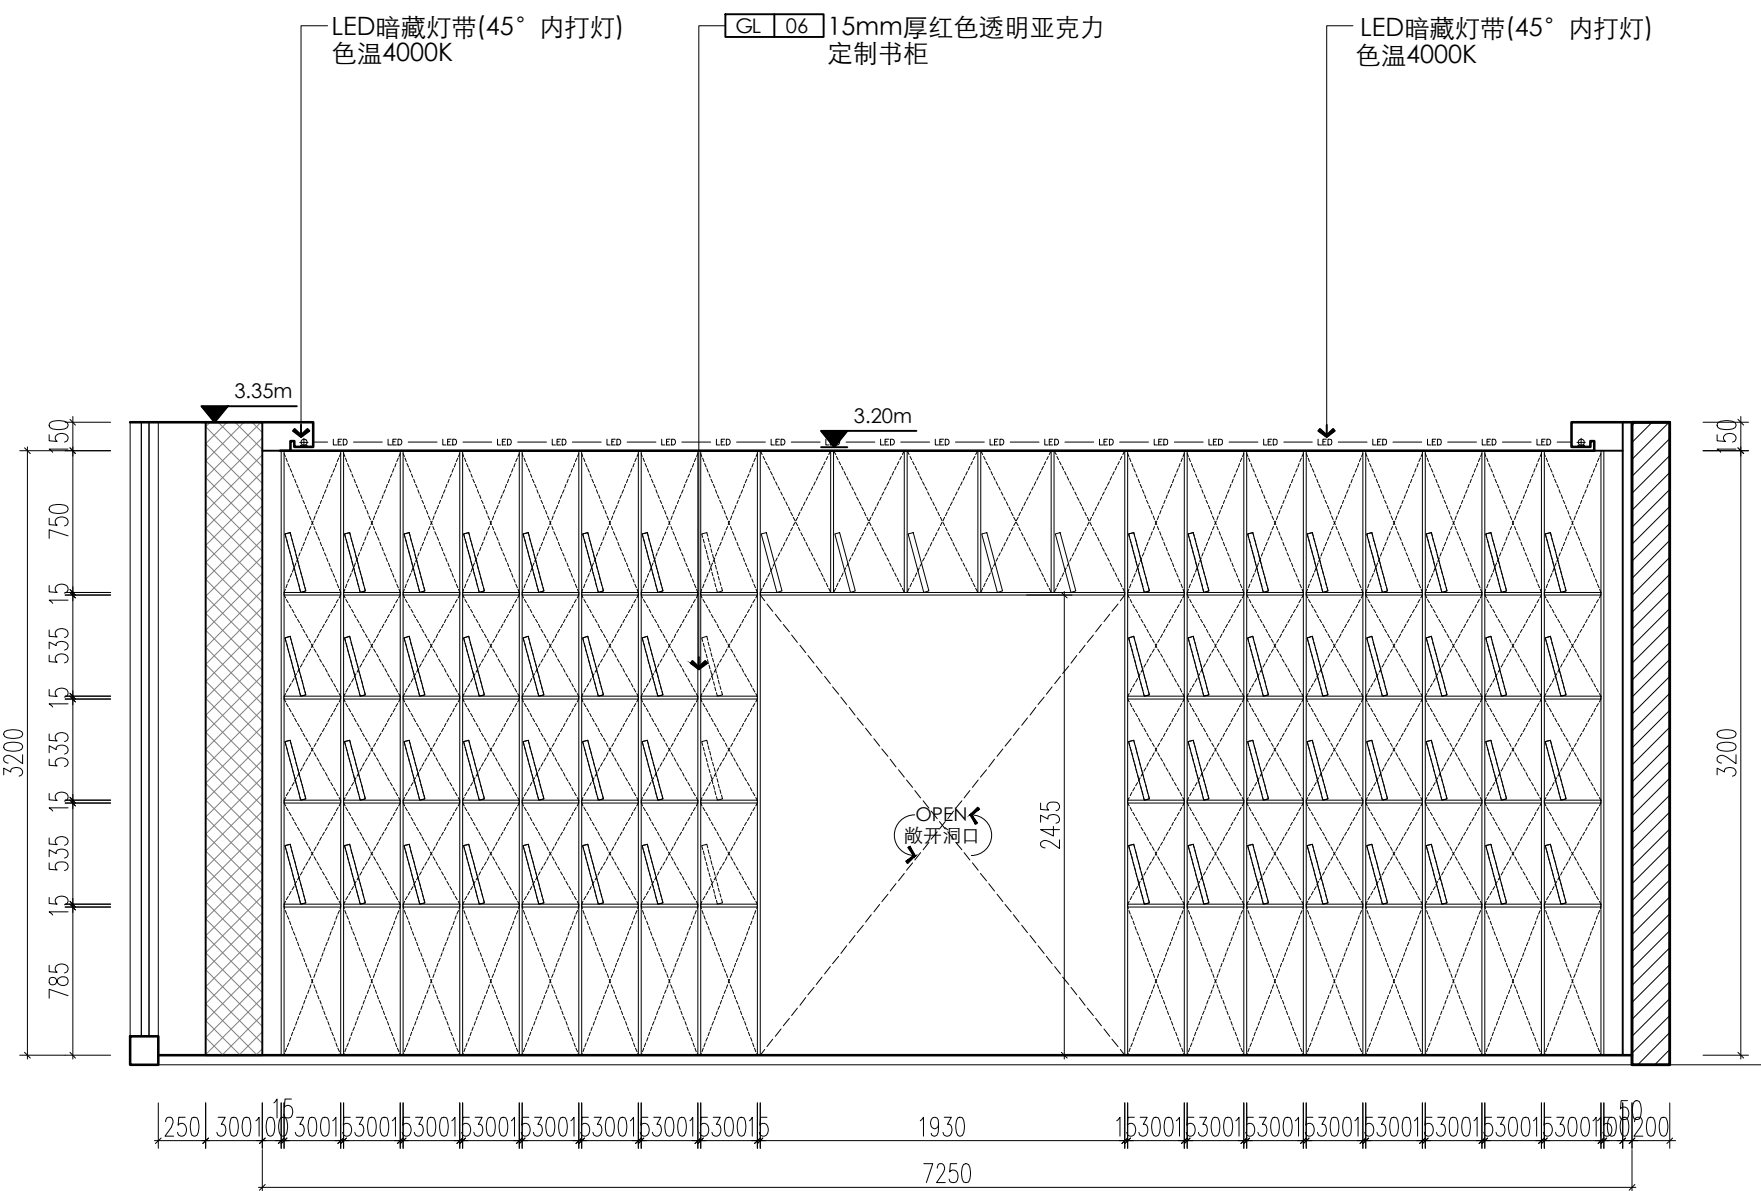

E21
P-03
ELEVATION
立面图 SCALE:1:40

工程设计出图专用章

注册章（建筑、结构）

防火设计自审小组专用章

设计咨询

设计证书

地址

设计编号

出图日期

比例

审定

审核

项目负责人

专业负责人

校对

设计

制图

建设单位

项目名称

单项名称


图名

版号


图别

图号


人防图号

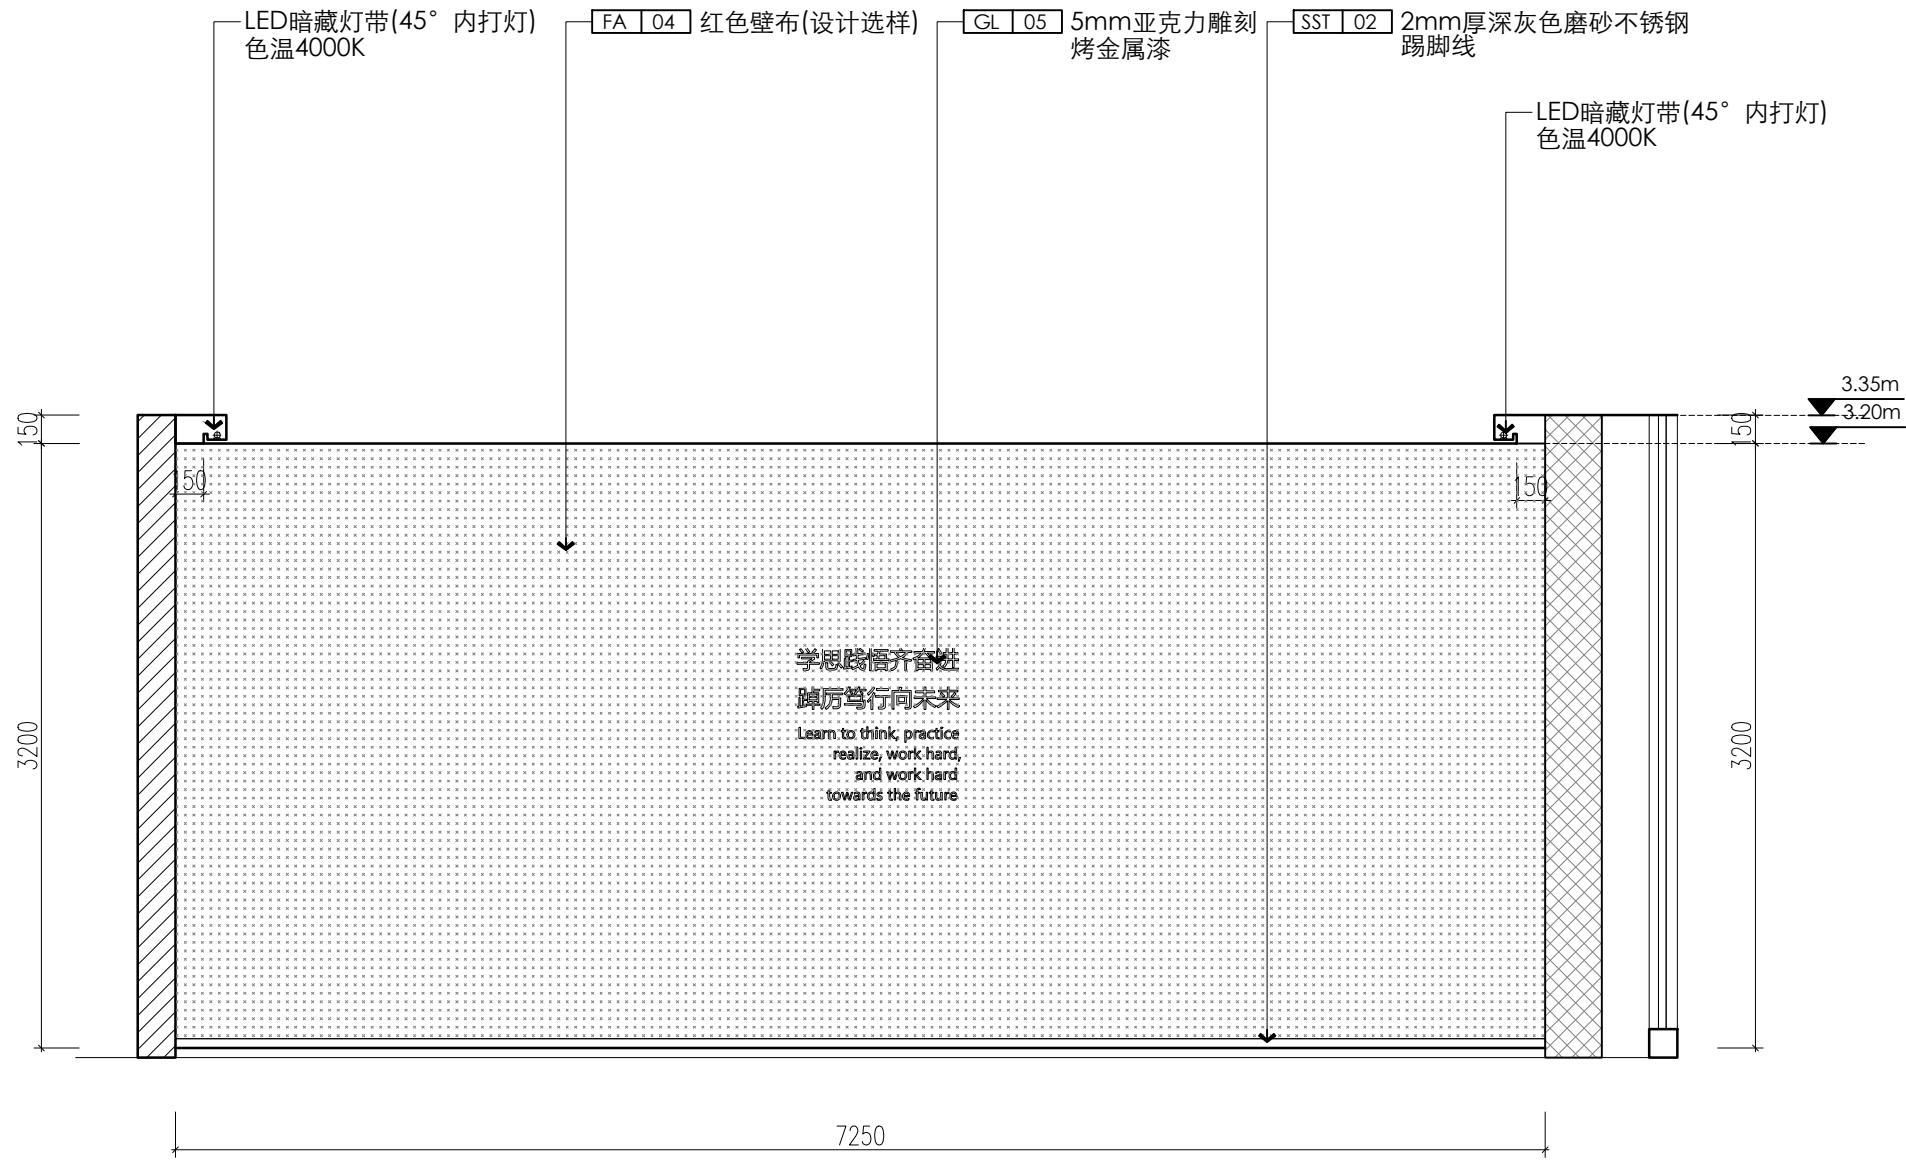


E22
P-03
ELEVATION
立面图 SCALE:1:40

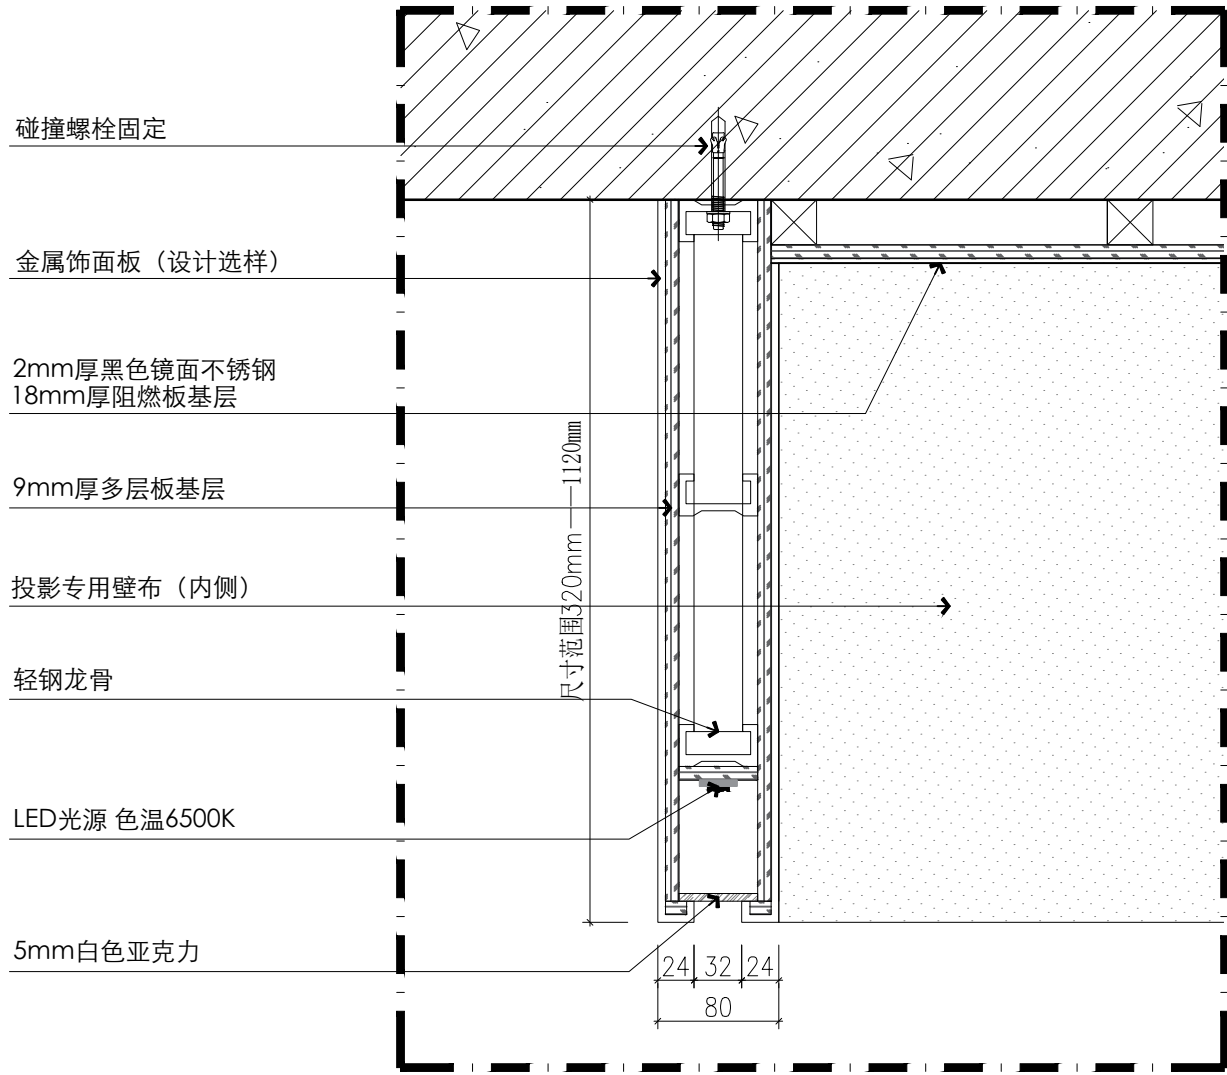

S25
E-04
SECTION
剖面图 SCALE:1:5

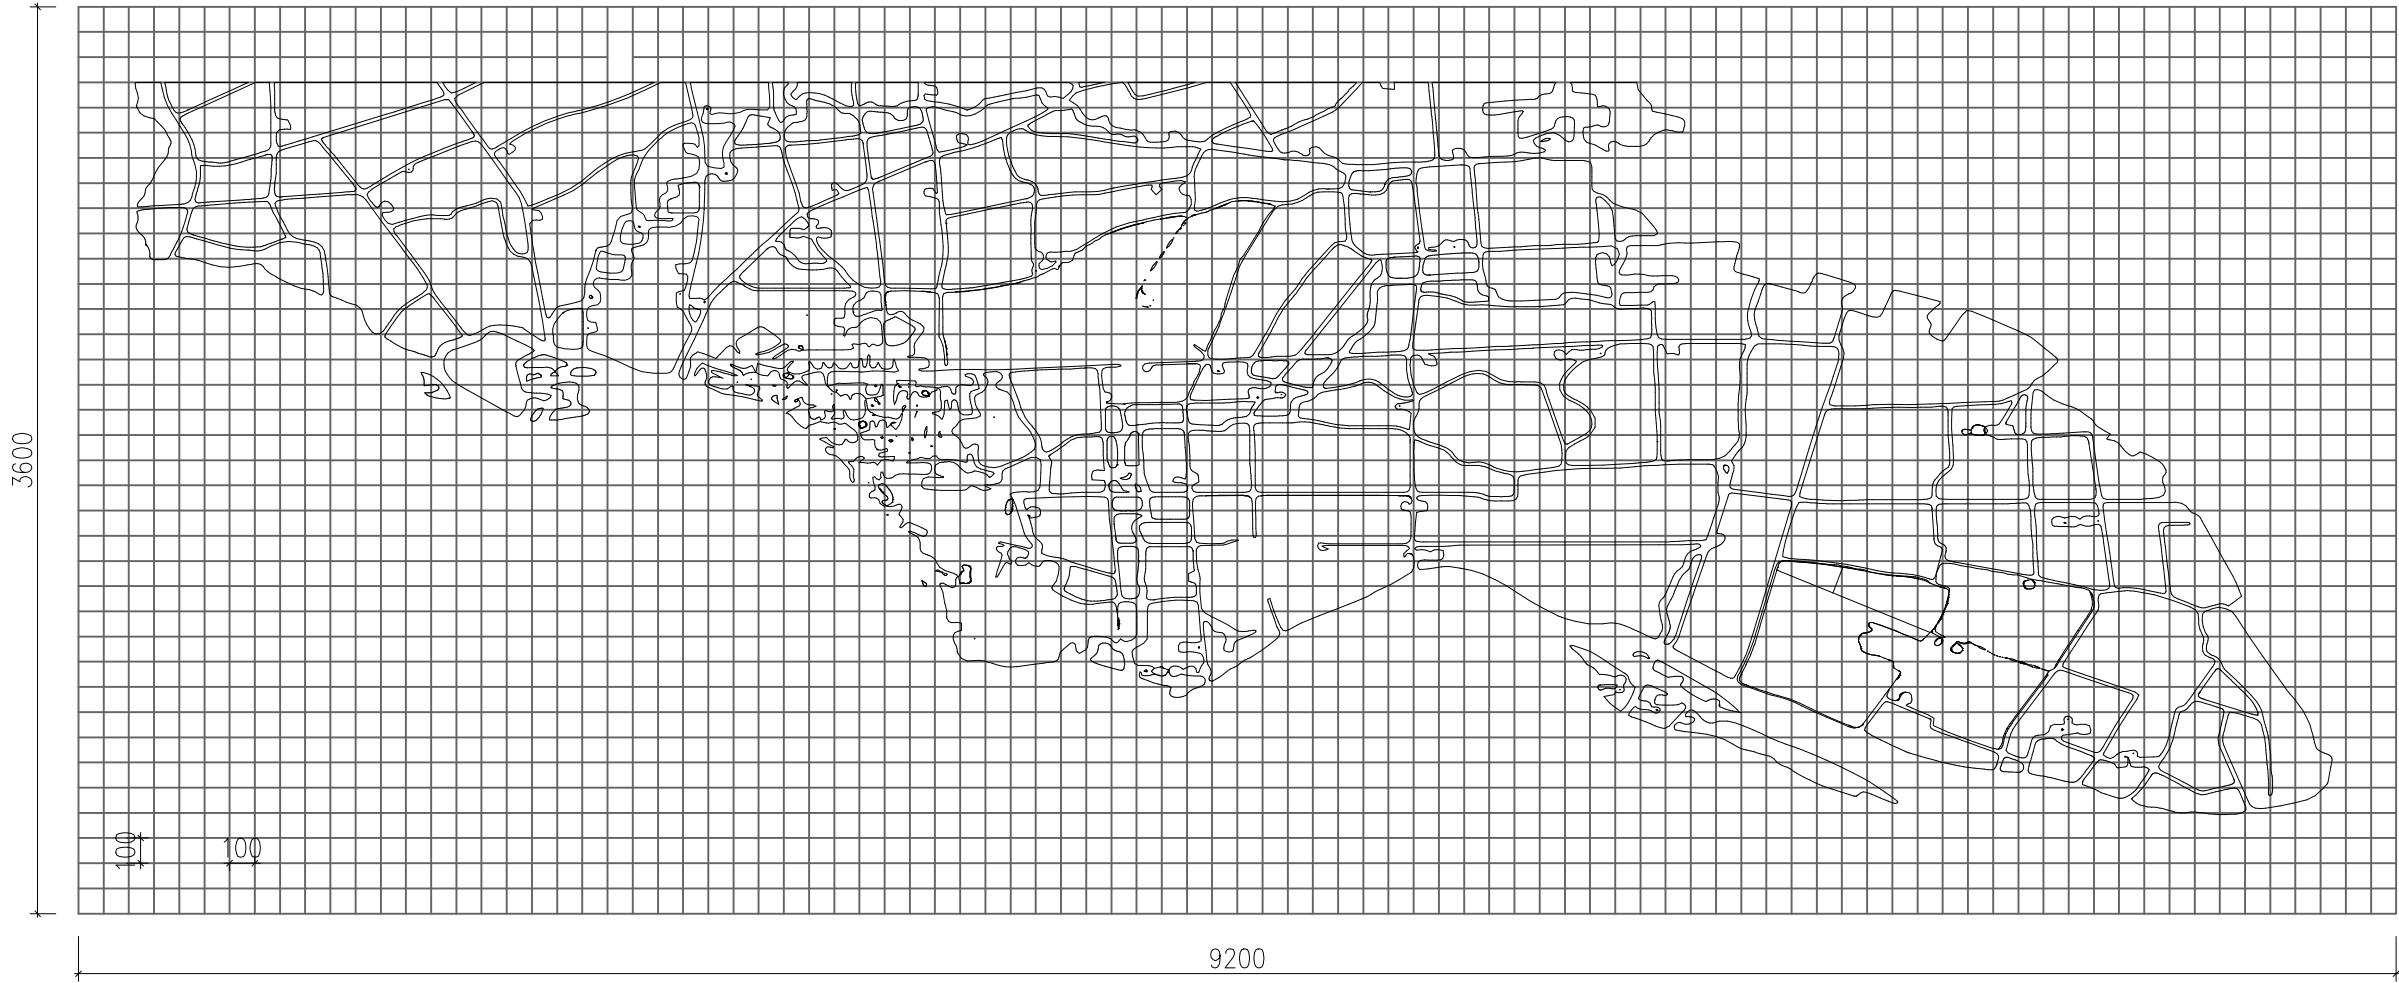

D01
E-05
DETAIL
大样图 SCALE:1:30

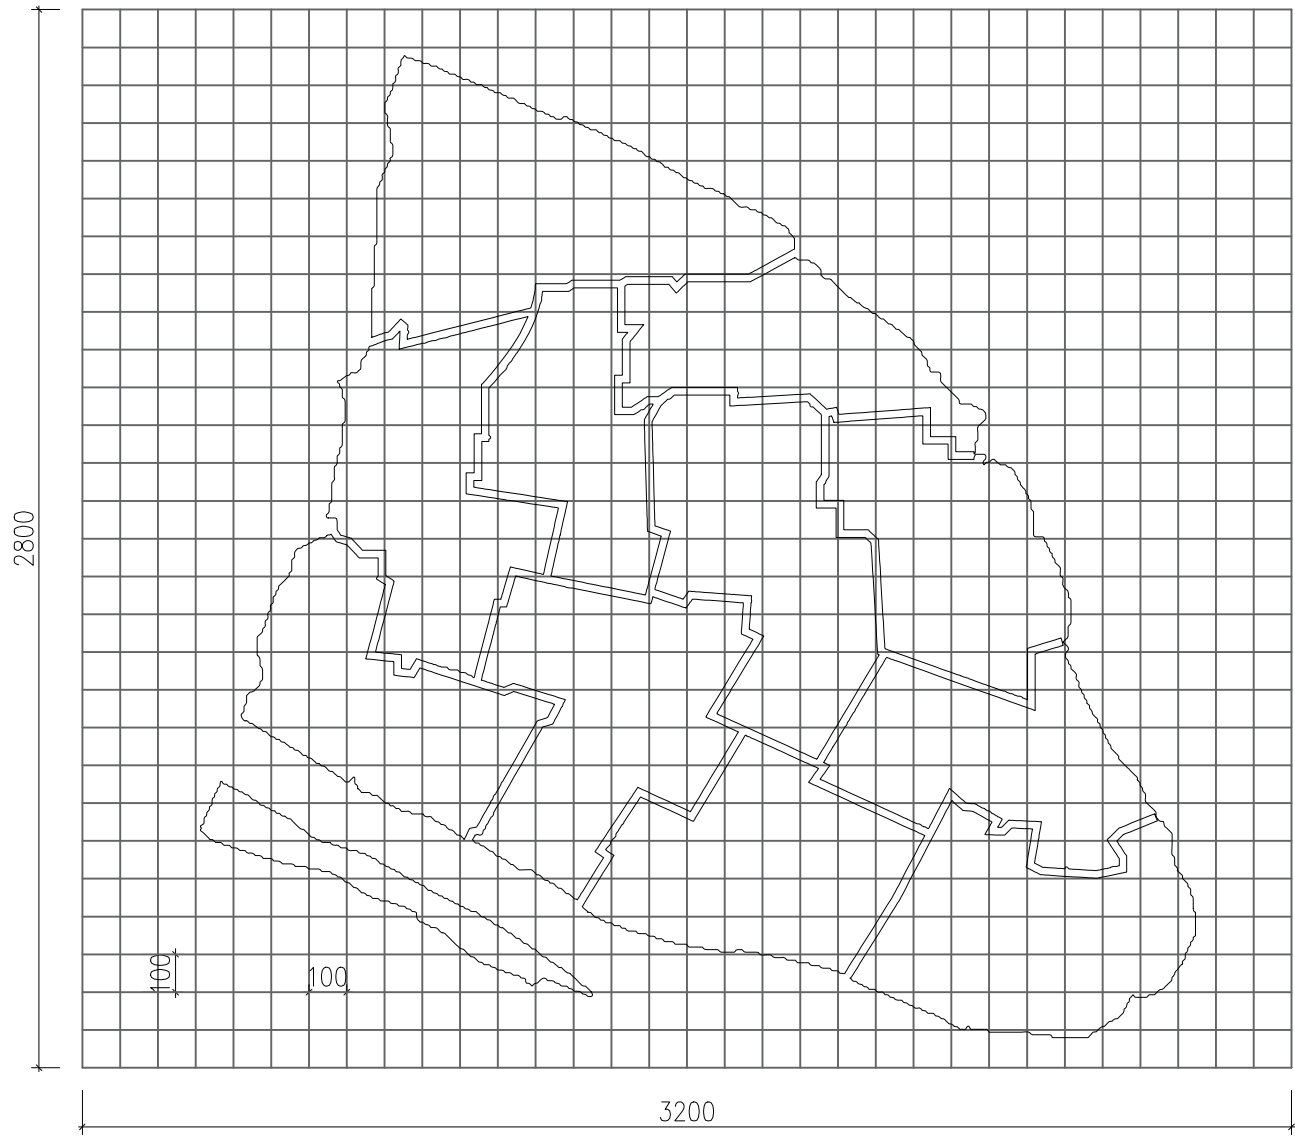

D02
E-03
DETAIL
大样图 SCALE:1:20

工程设计出图专用章

注册章（建筑、结构）

防火设计自审小组专用章

设计咨询

设计证书

地址

设计编号

出图日期

比例

审定

审核

项目负责人

专业负责人

校对

设计

制图

建设单位

项目名称

单项名称

图名
立面图E22
节点大样S25/D01/D02

版本号
A

图别
装饰

图号
E-12

人防图号