


勘测定界图1

地块序号:

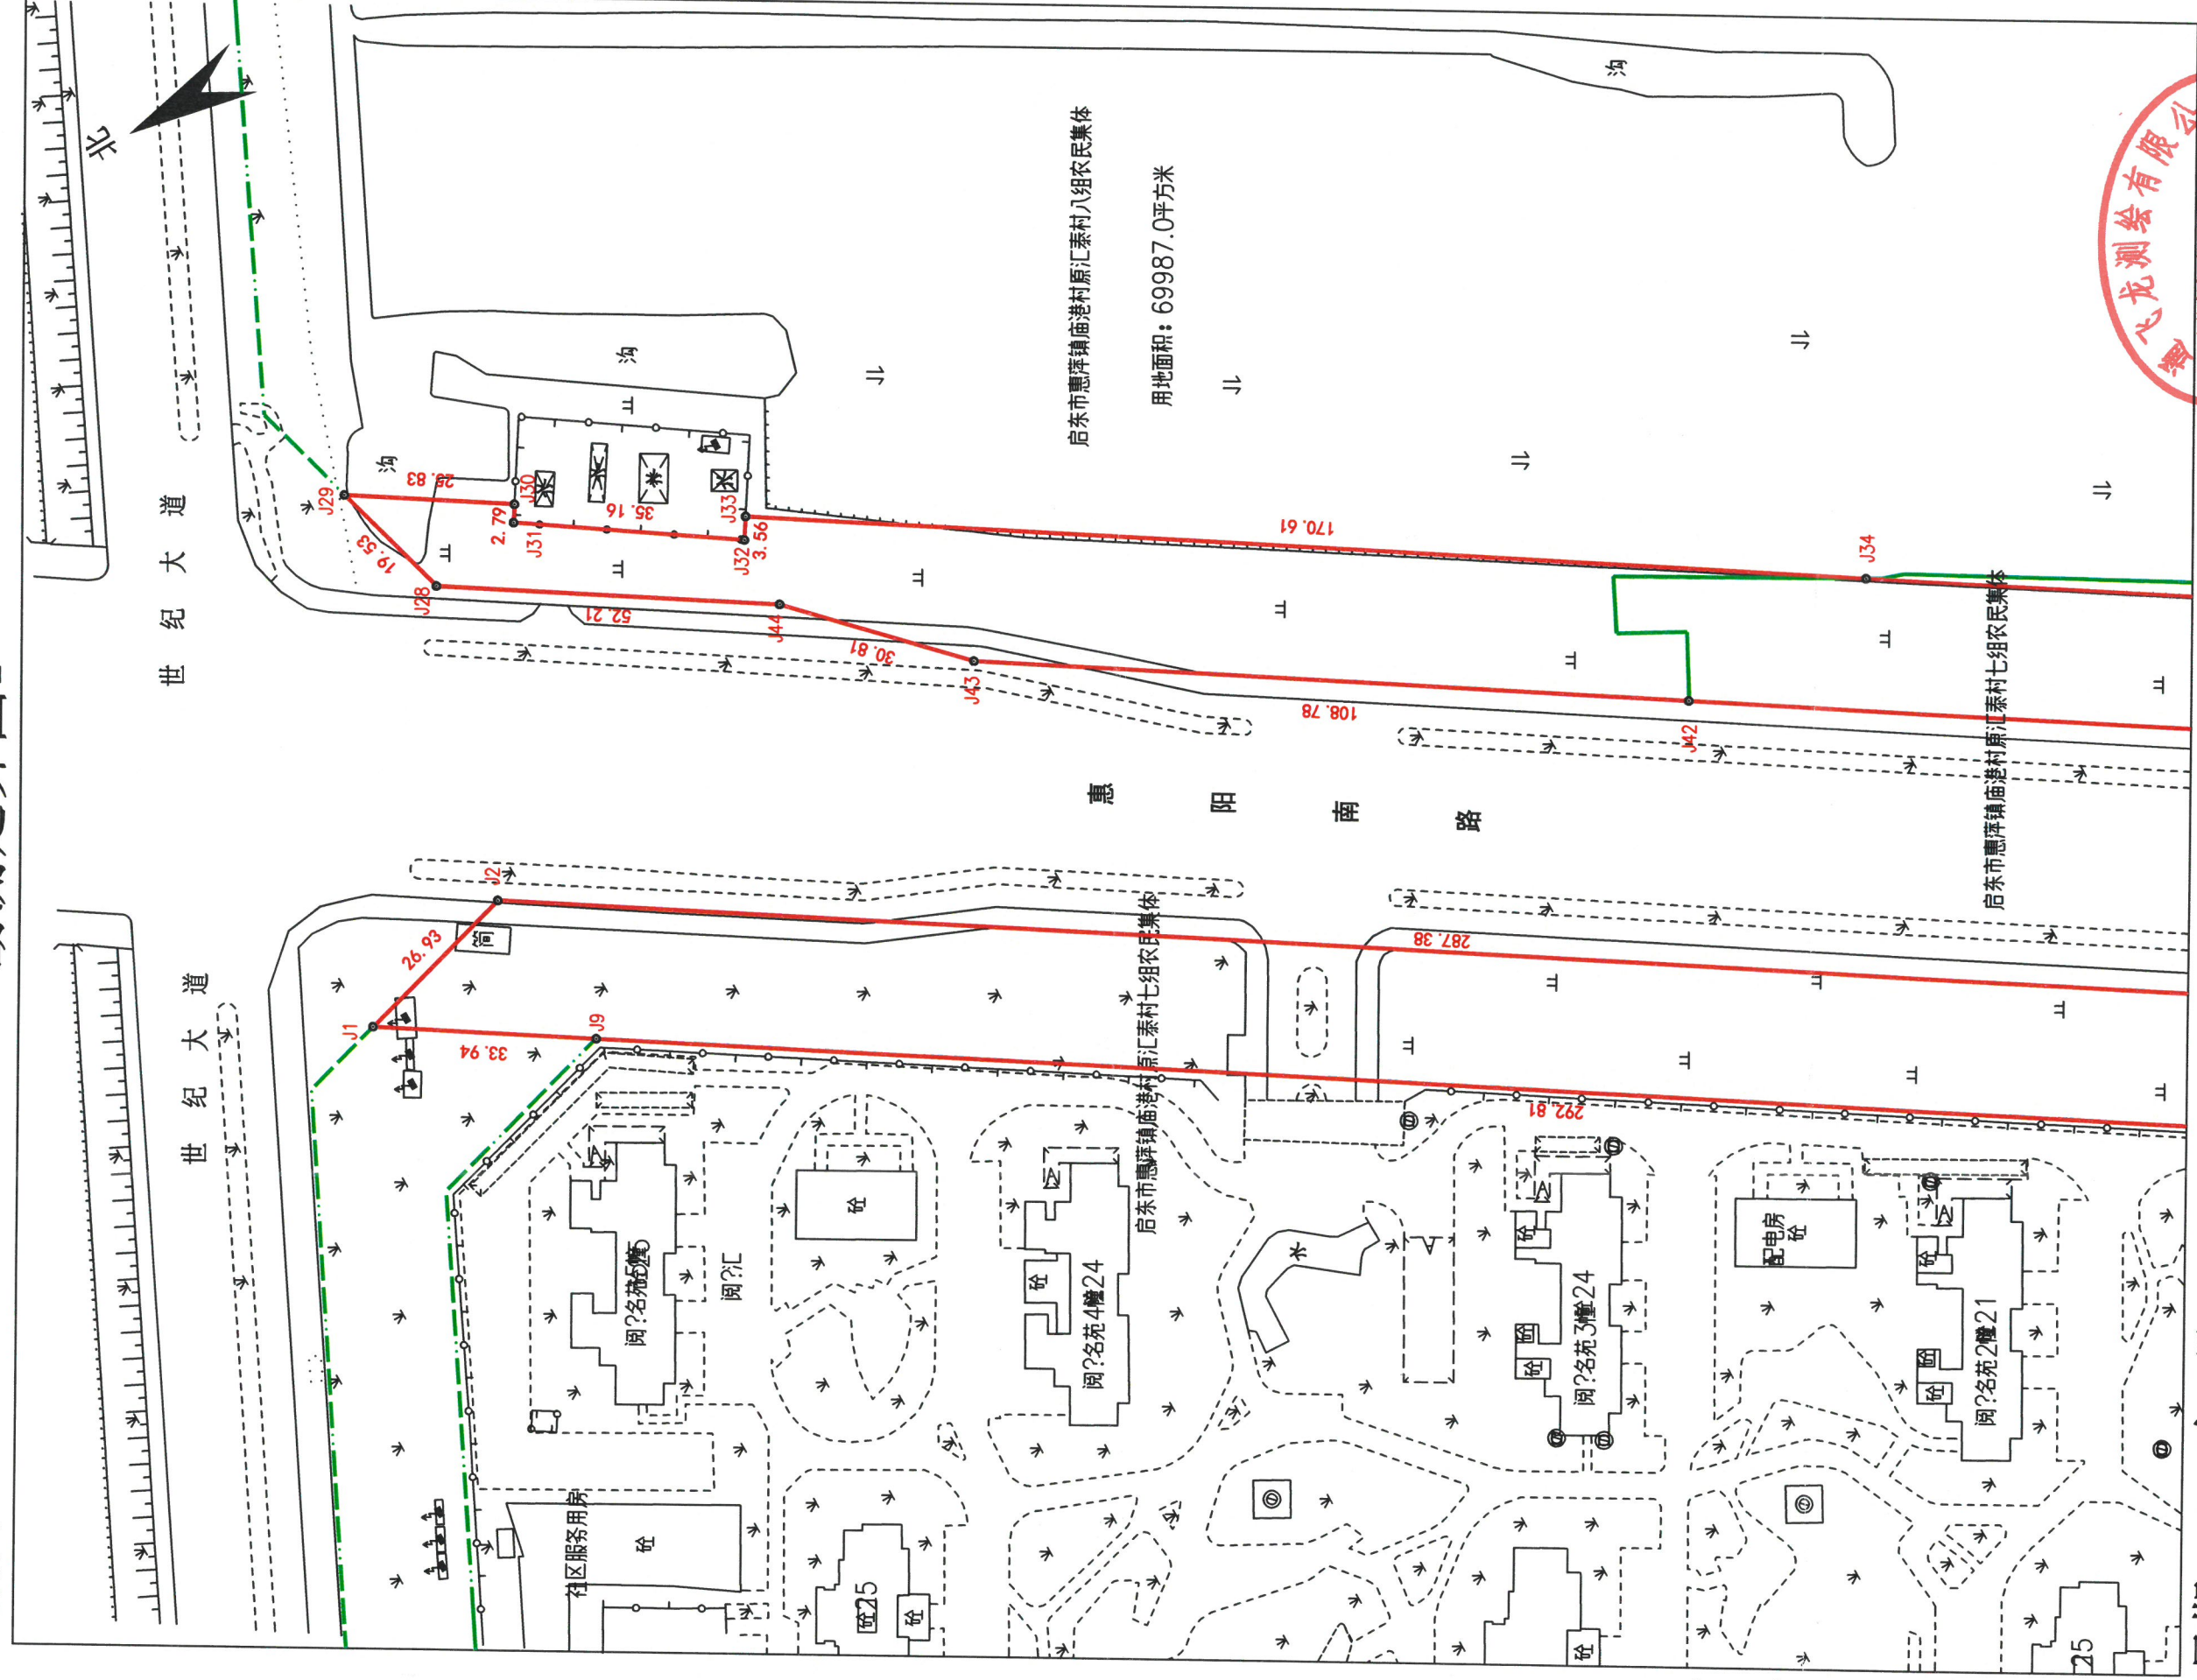

用地面积: 69987.0平方米

日期: 2025年5月

1:1000

制图者: 仇铃健


审核者: 袁永东



南通飞龙测绘有限公司

勘测定界图2

地块序号:

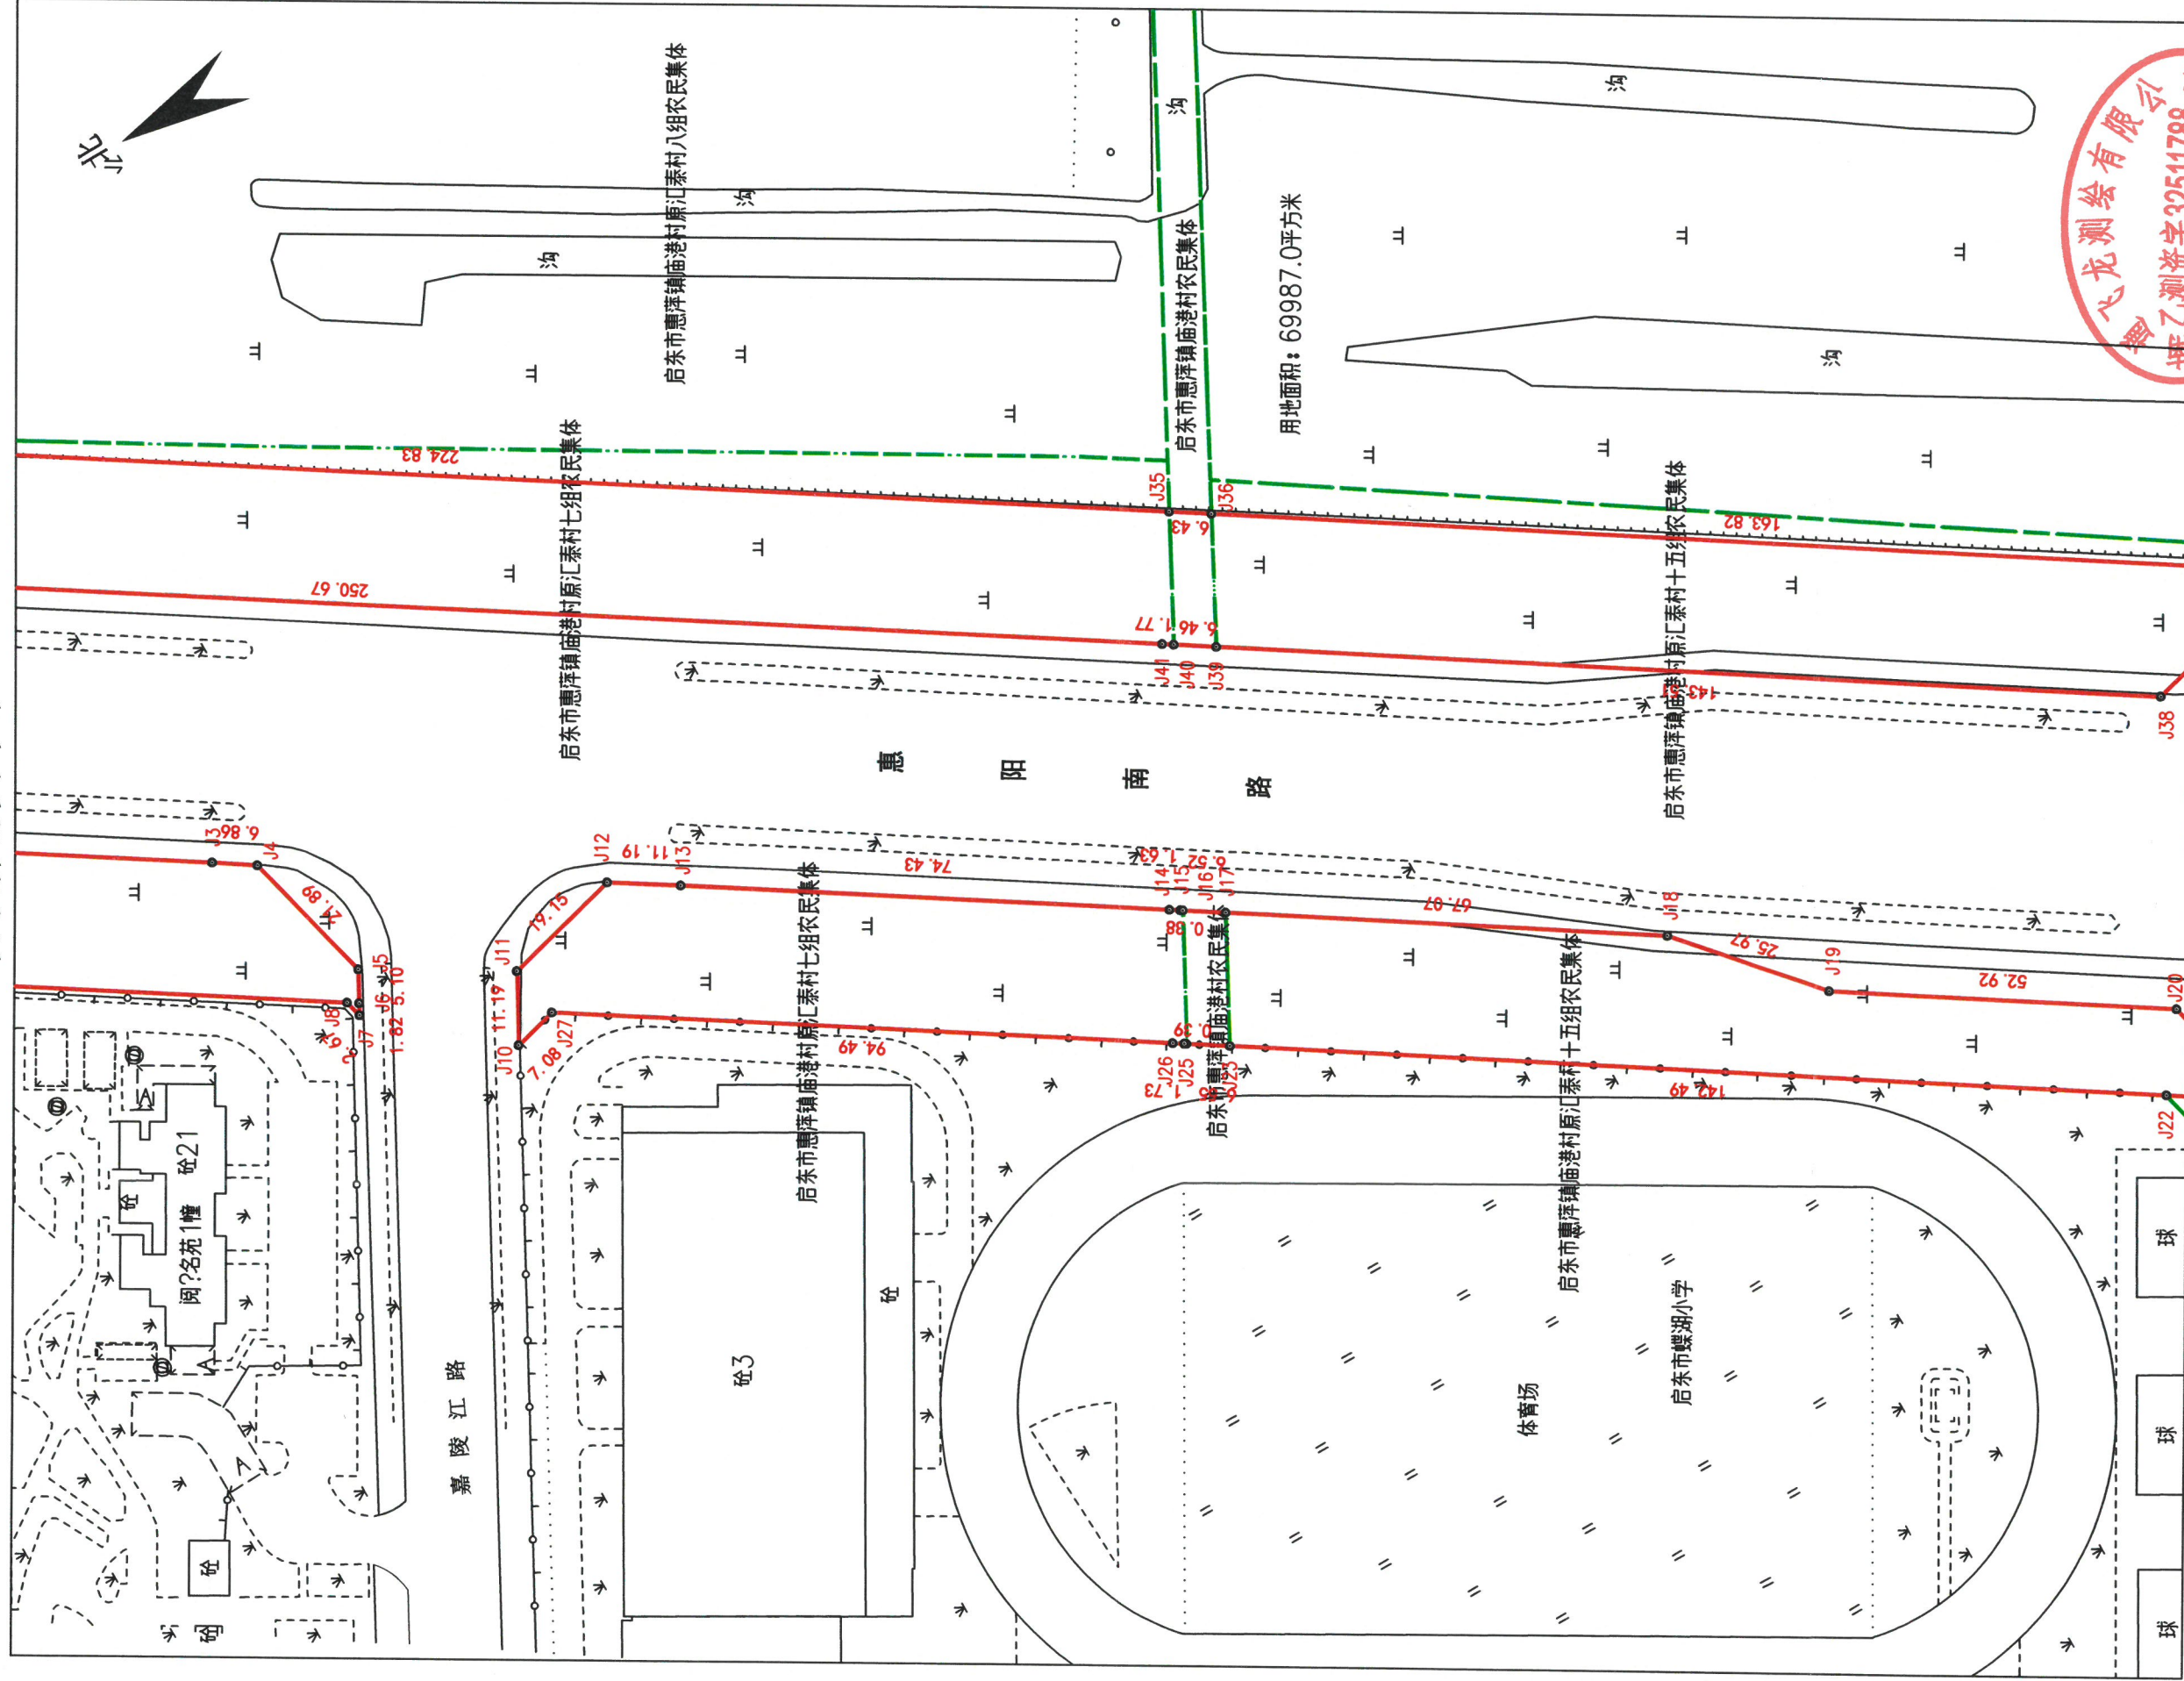


南通飞龙测绘有限公司

日期: 2025年5月

1:1000


制图者: 仇铃健

审核者: 袁永东

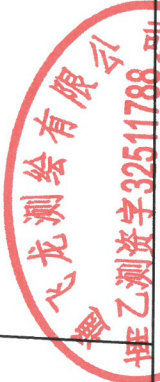

勘测定界图3

地块序号:

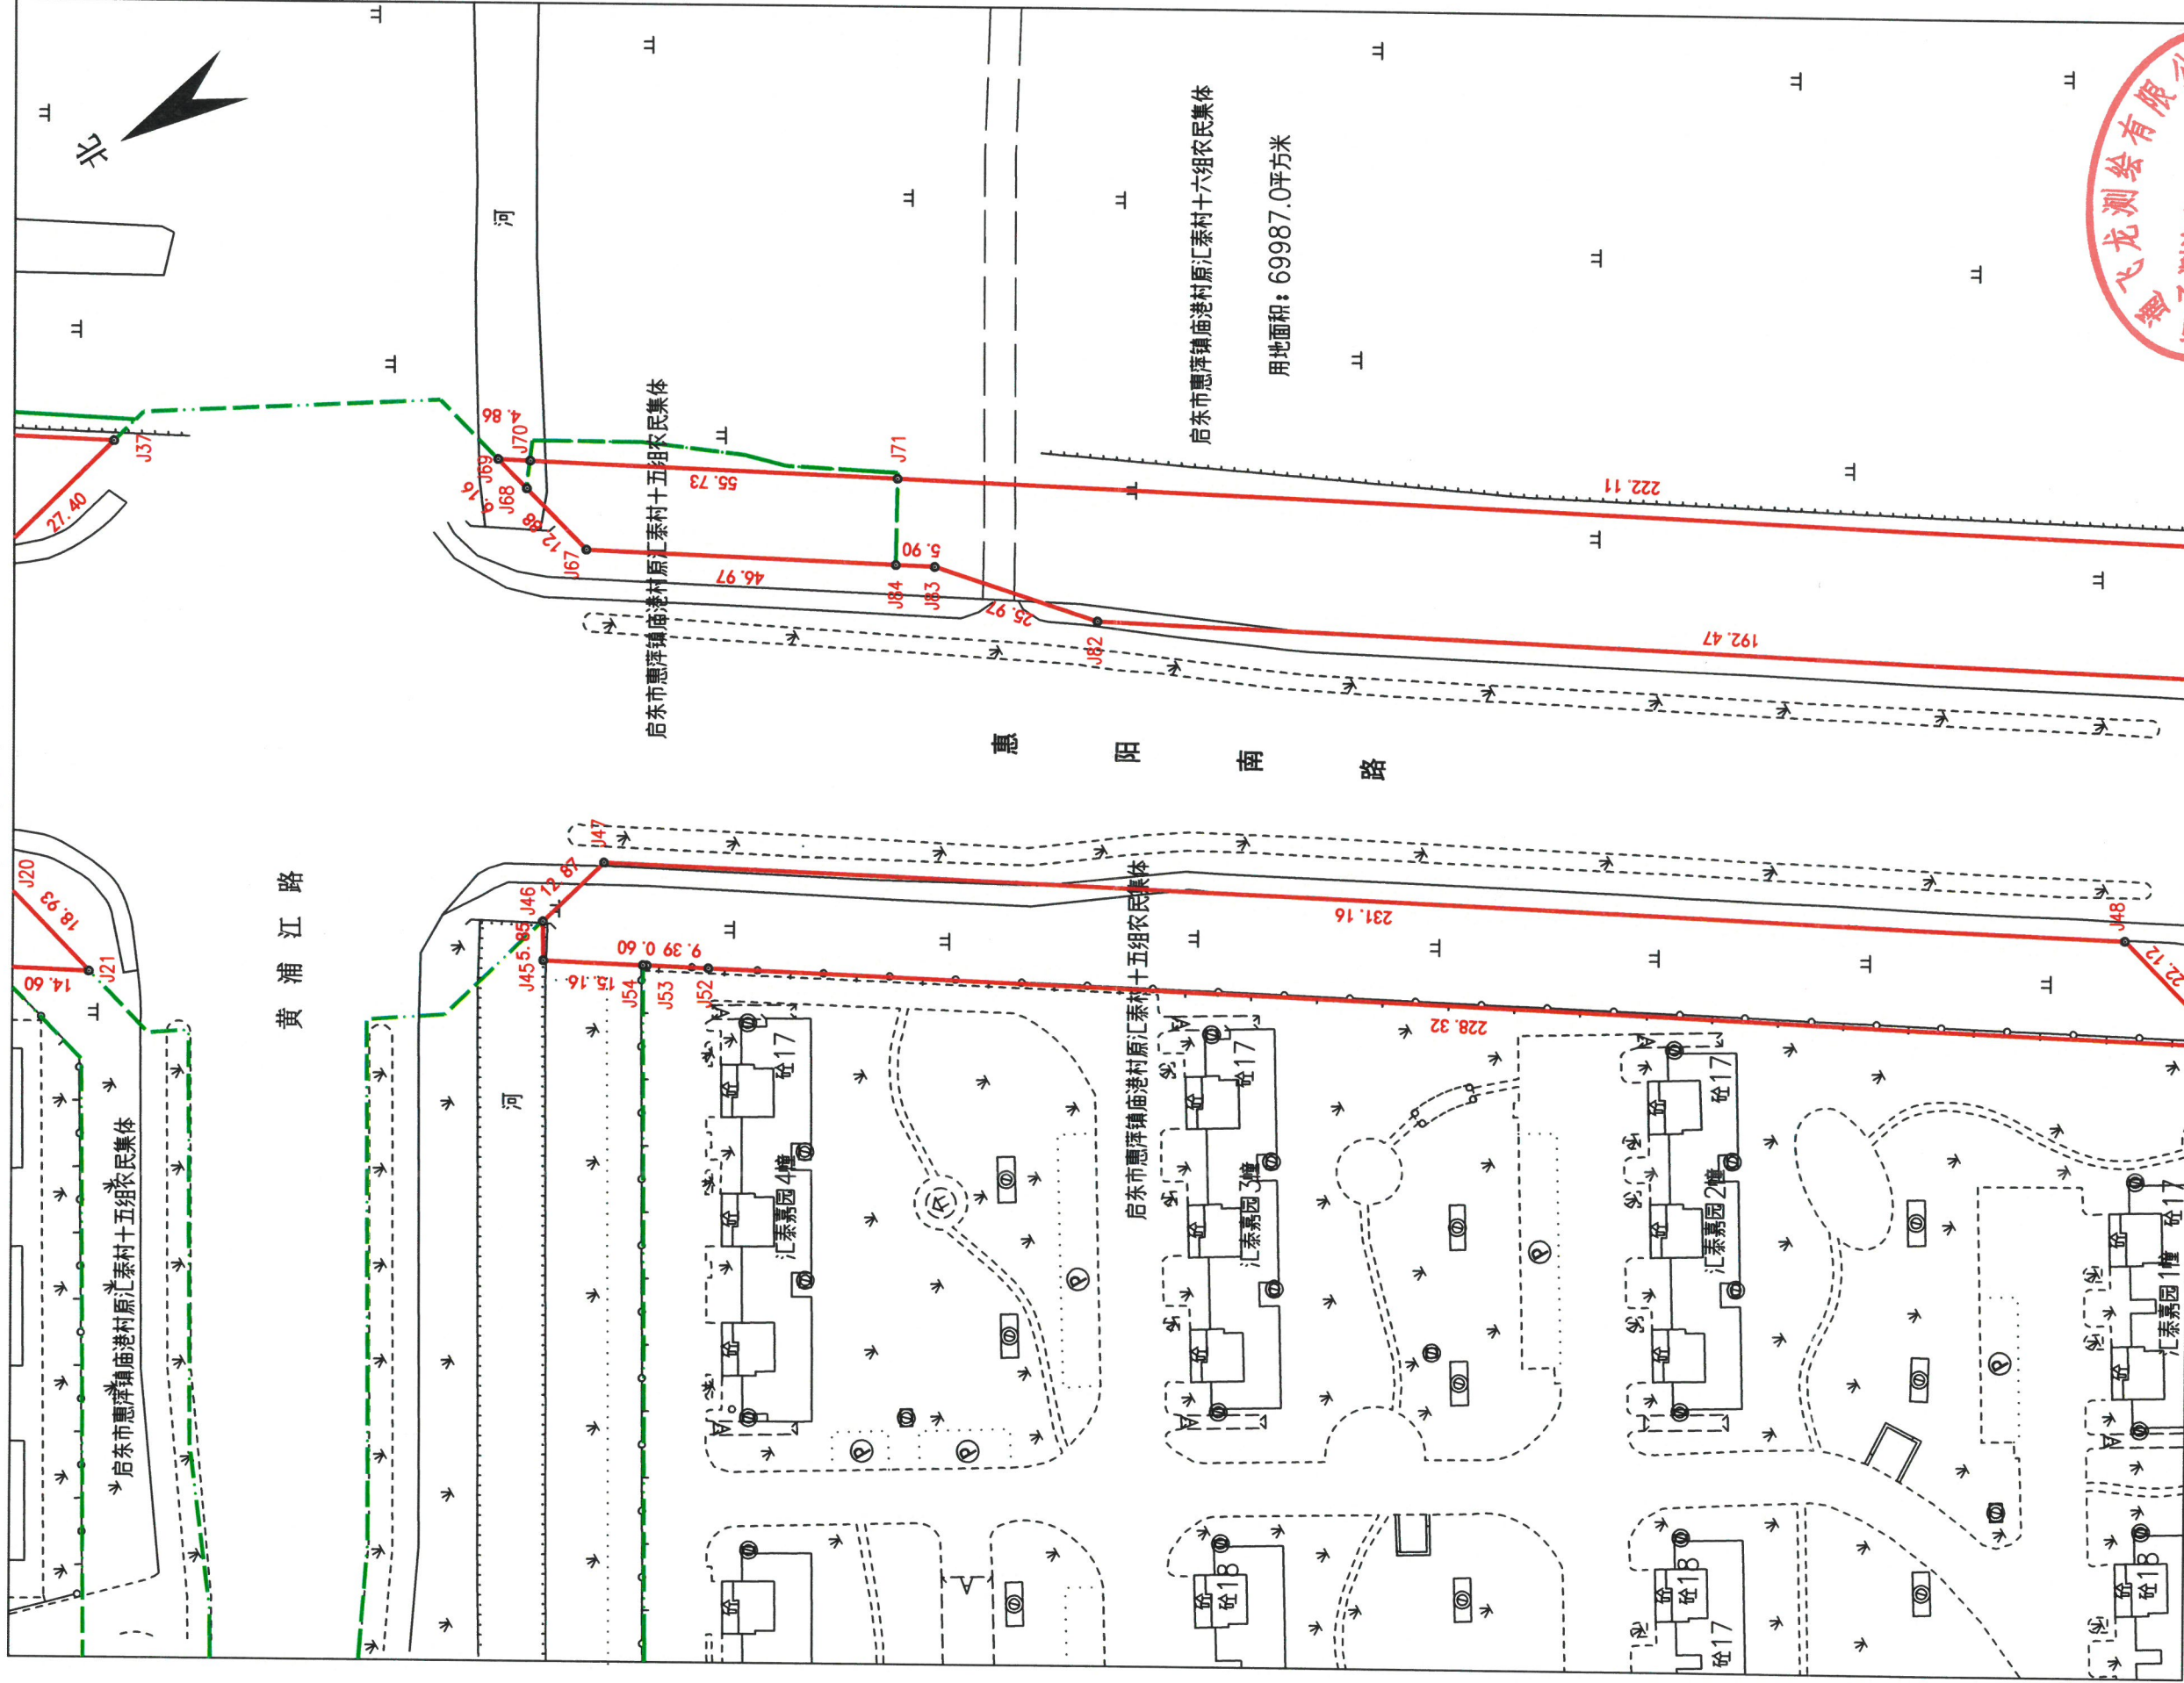

用地面积: 69987.0平方米


南通飞龙测绘有限公司

日期: 2025年5月

1:1000

制图者: 仇铃健


审核者: 袁永东

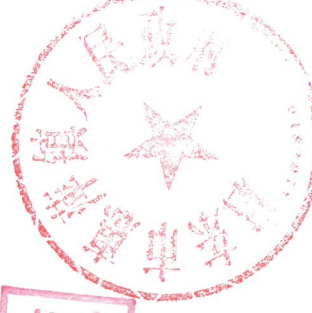

15号

勘测定界图4

地块序号:

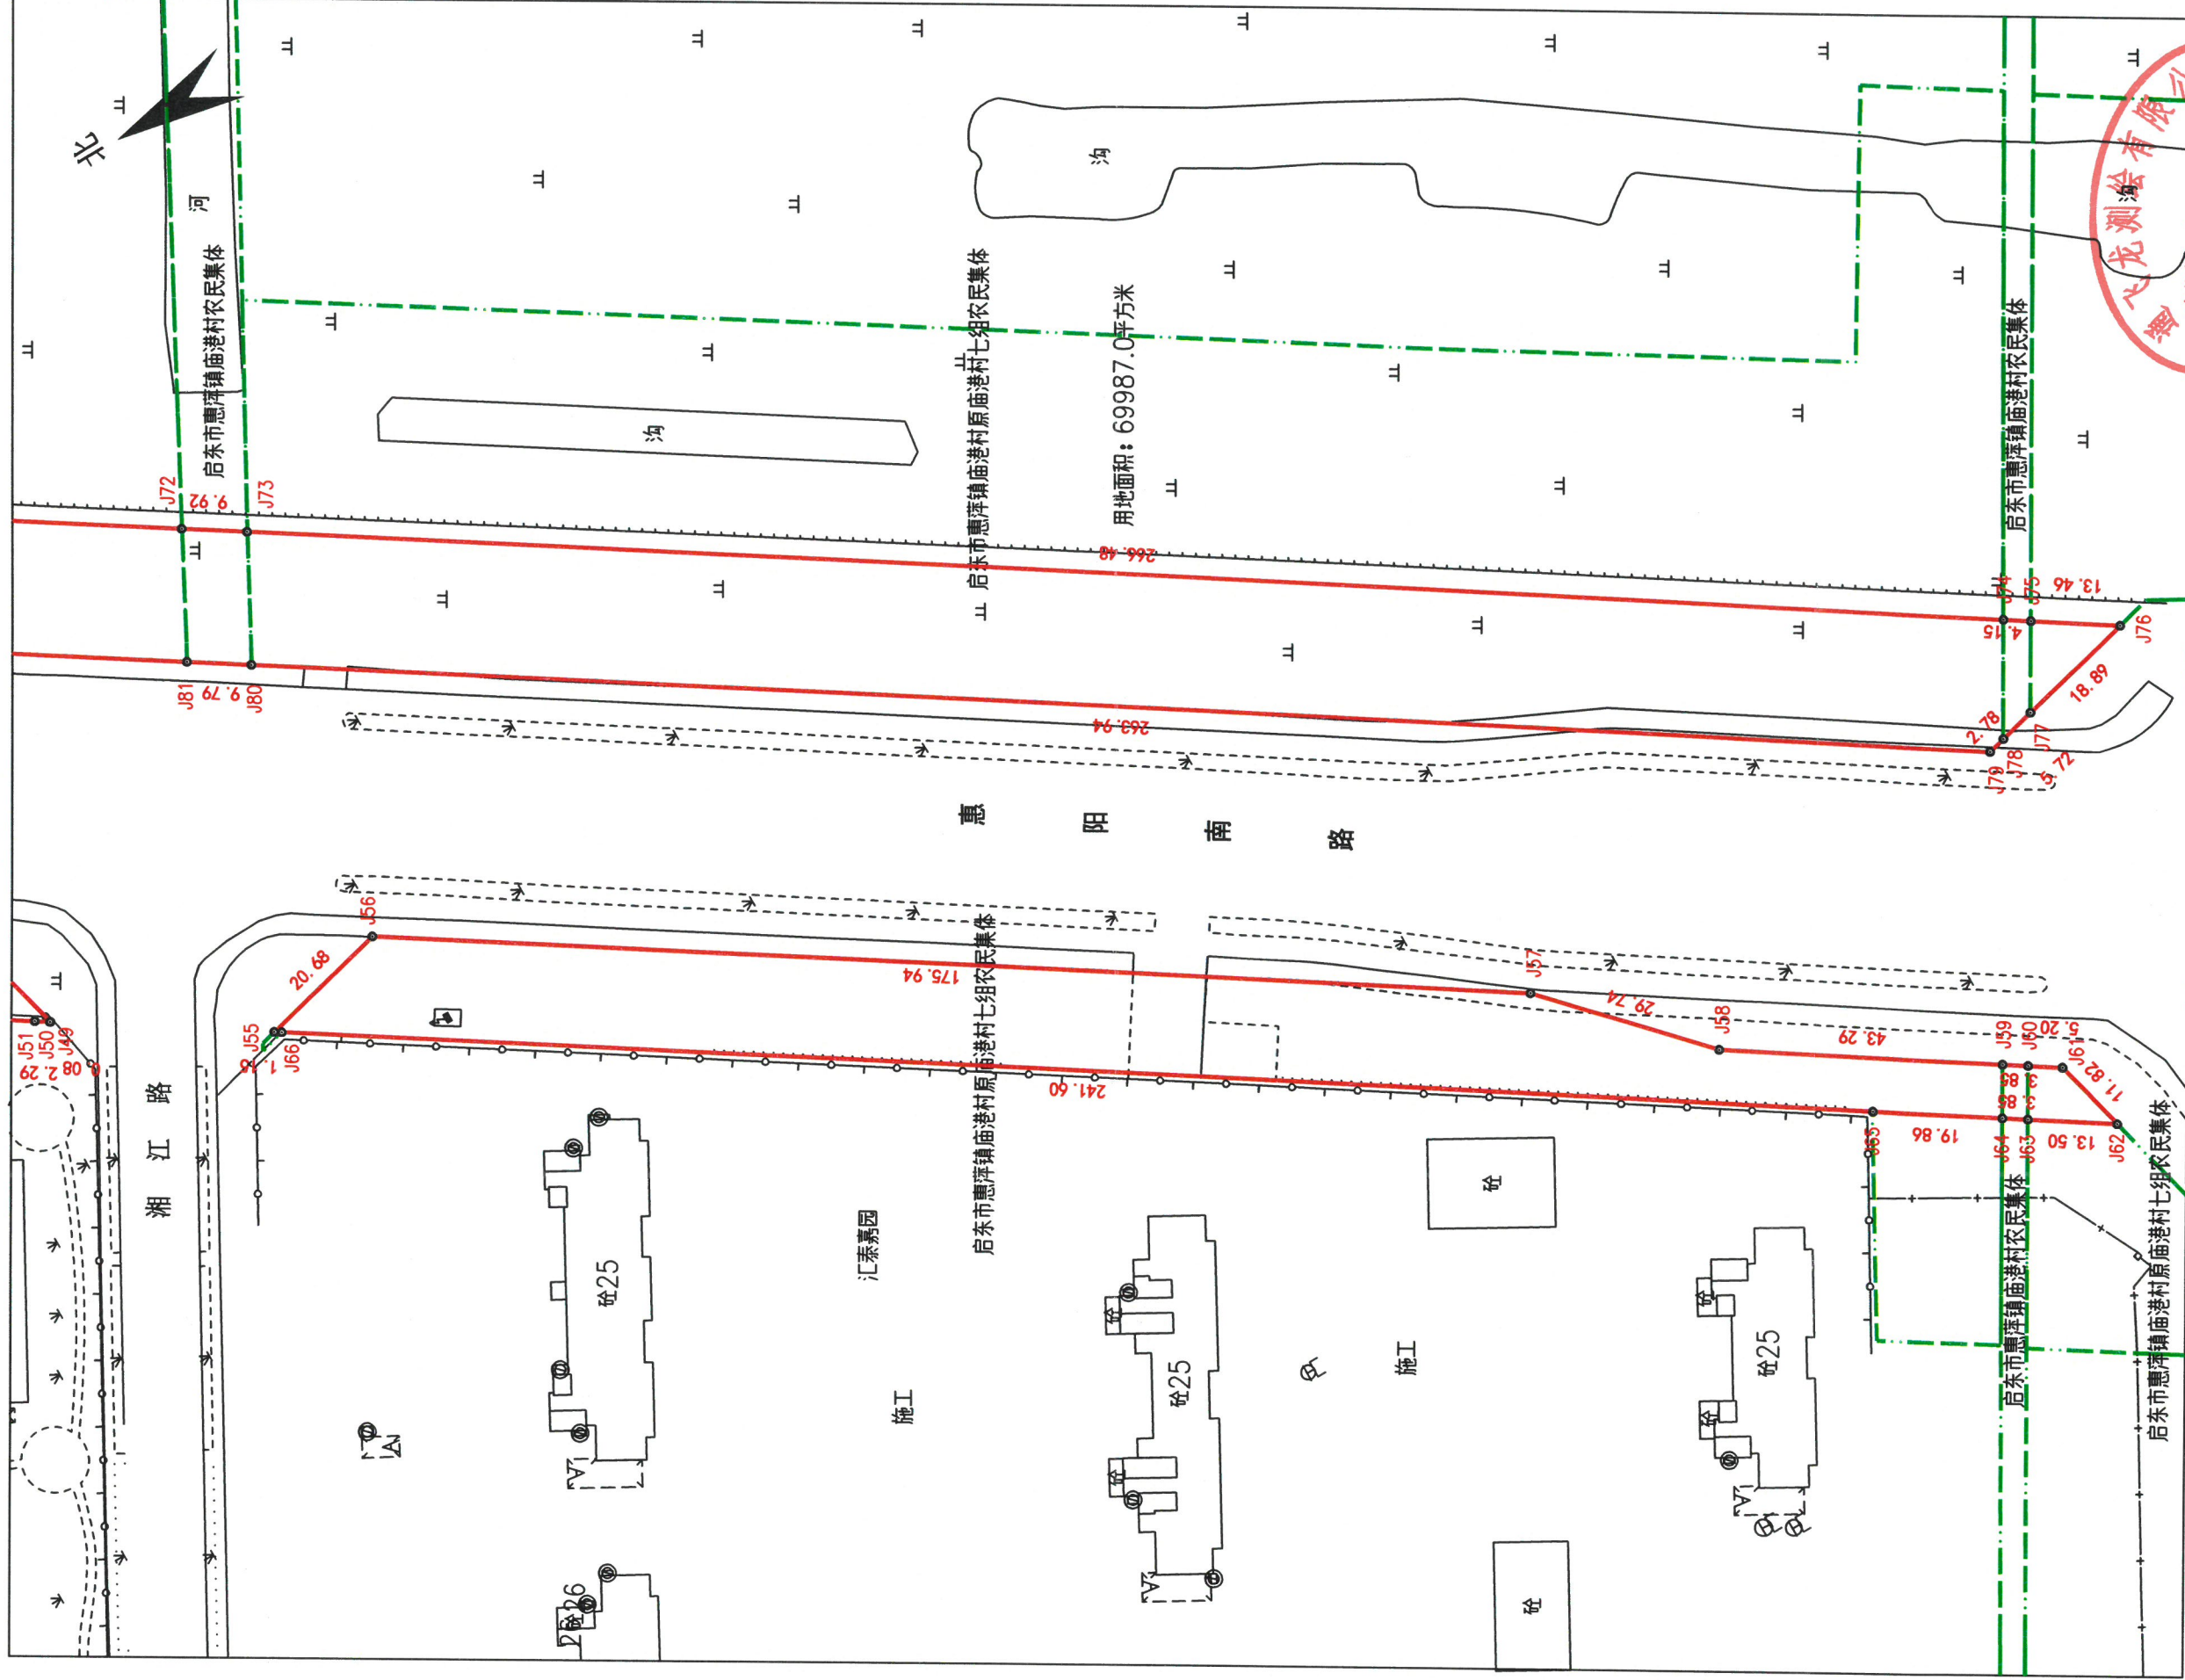

南通飞龙测绘有限公司

日期: 2025年5月

1:1000


制图者: 仇铃健

审核者: 袁永东



勘测定界图5

地块序号:

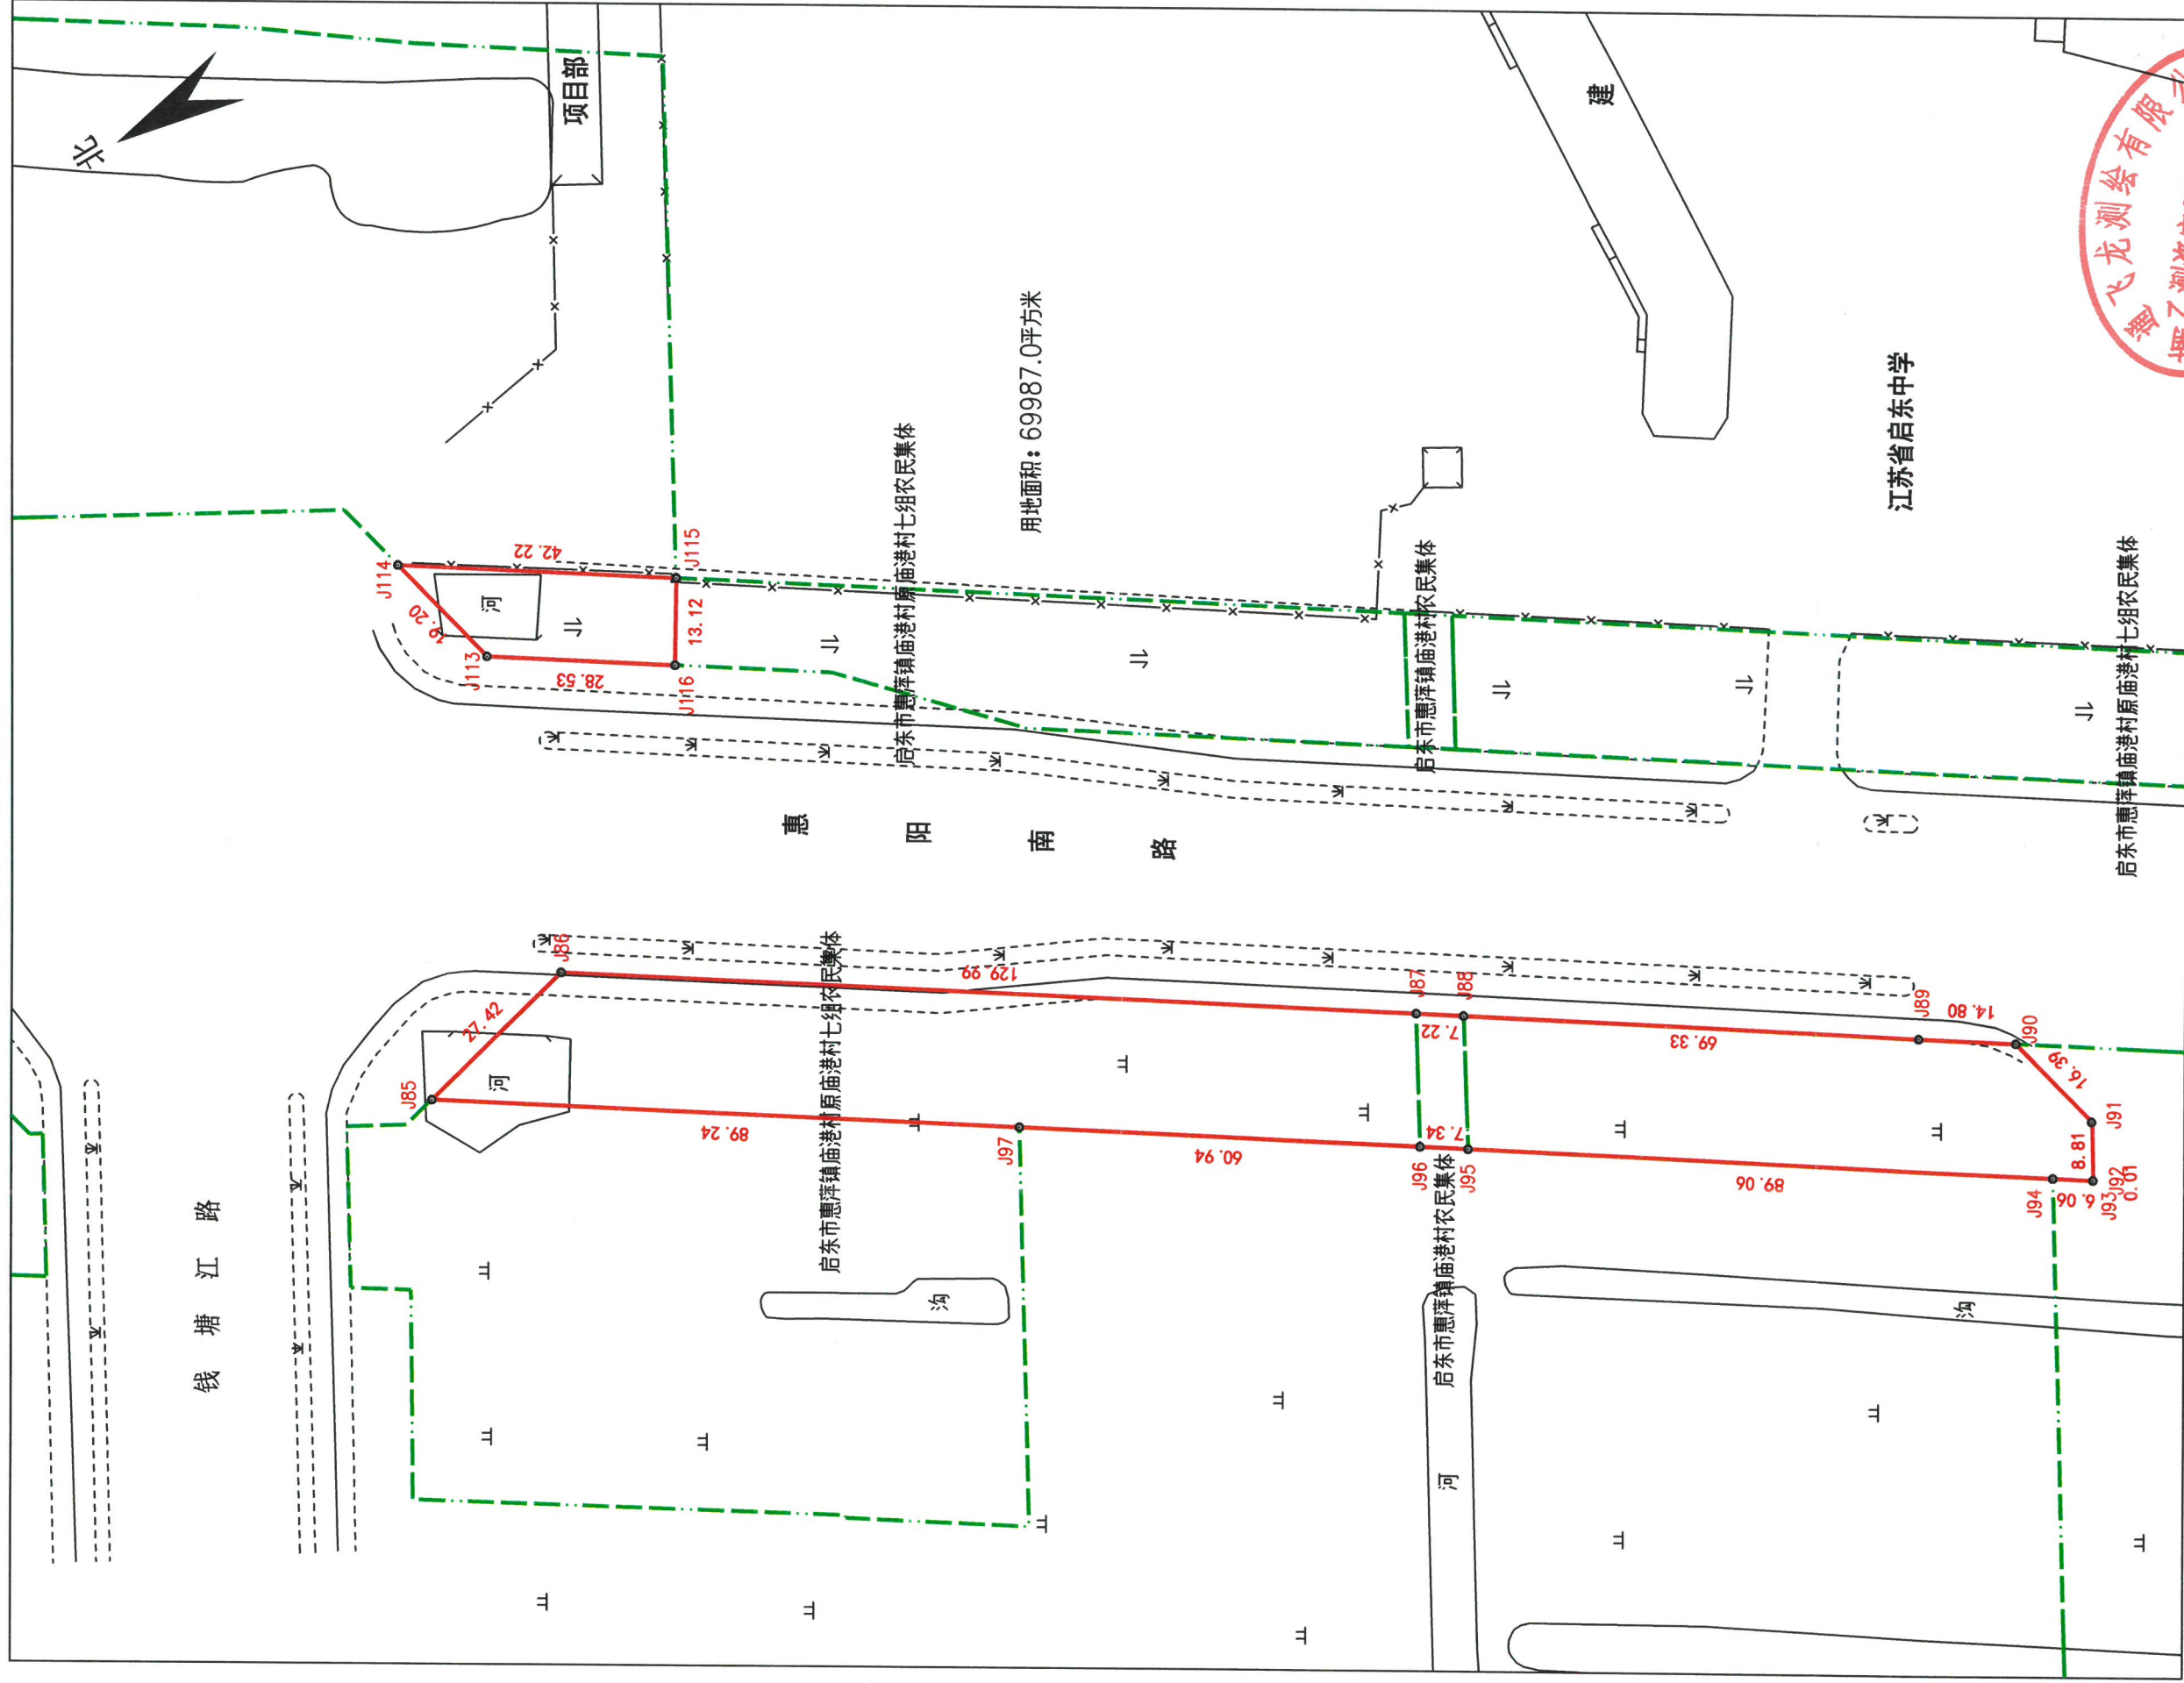

南通飞龙测绘有限公司

日期: 2025年5月

1:1000

制图者: 仇铃健

审核者: 袁永东



地块序号:

勘测定界图6



用地面积: 69987.0平方米


南通飞龙测绘有限公司

日期: 2025年5月

1:1000

制图者: 仇铃健

审核者: 袁永东

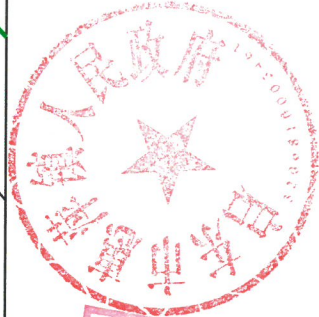

地块序号:

勘测定界图8

南通飞龙测绘有限公司

