

勘测定界图

地块序号：地块01（202500201）


南通绿地房产测绘咨询有限公司

第2页 共2页

测绘资质专用章

3206812119829

北

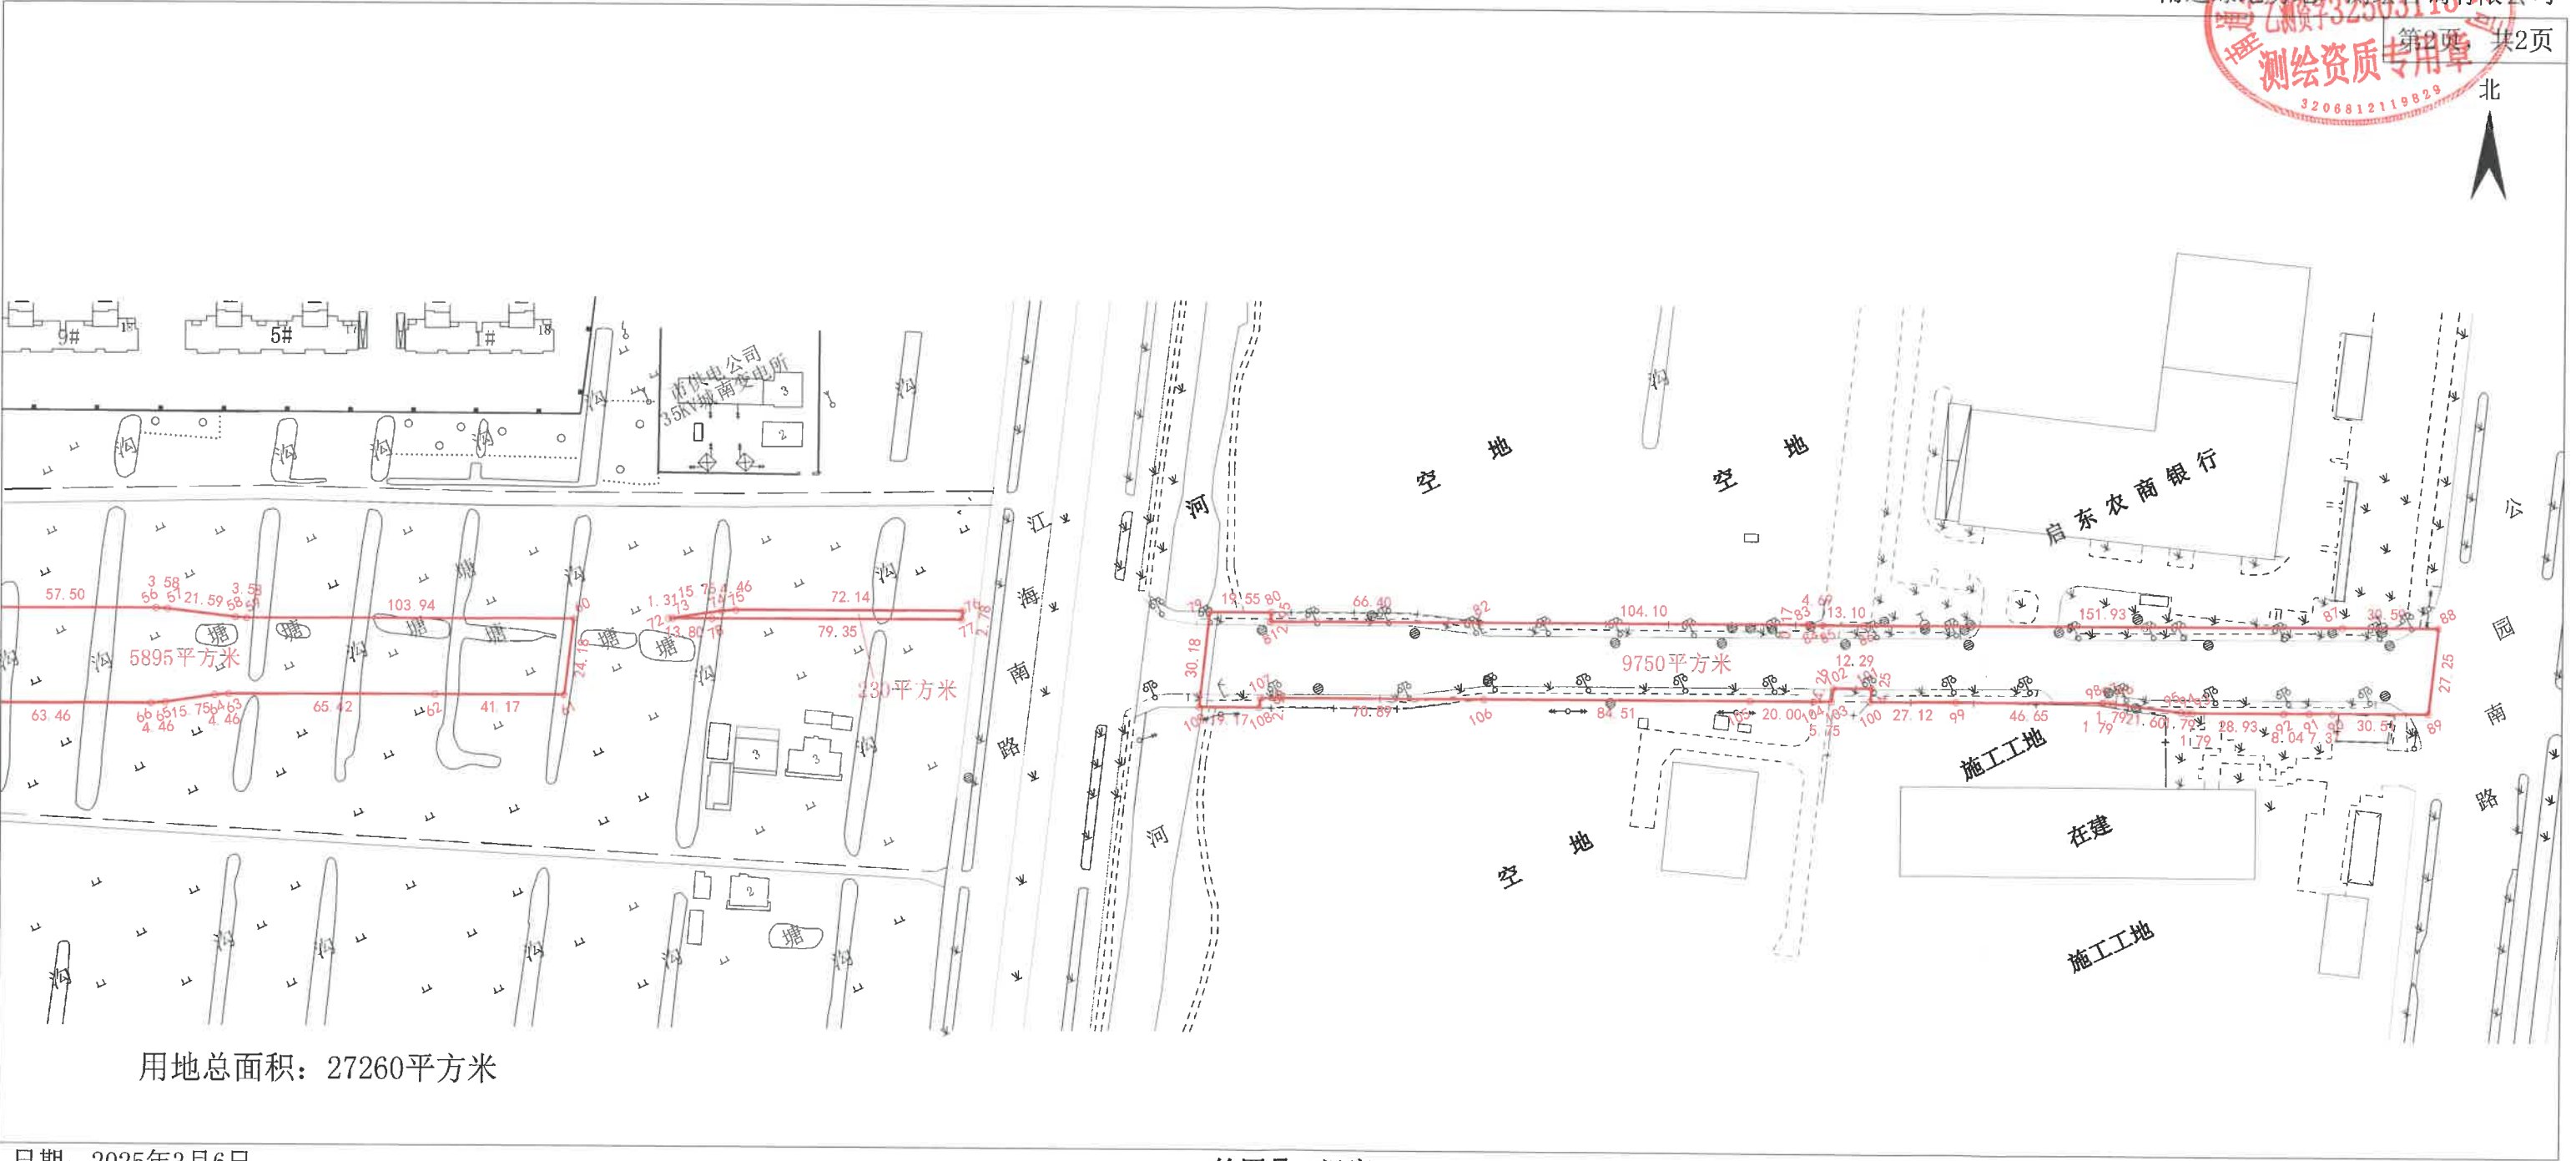

日期：2025年3月6日

绘图员：汤赛一
比例尺：1：2000

审核员：王晓晖

勘测定界图



测 绘：何皓
测 检 资 质 专 用 章
审 批：梁志强

启东市金海浪城市规划设计有限公司

勘测定界图



启东市金海浪城市规划设计有限公司

测 绘 人 员 王 勇
检 查 人 何 皓
审 批 人 梁 志 强

勘测定界图

地块序号:地块04(202500204)




日期:2025年3月

1:1000

星辰测绘咨询有限公司
测绘资质专用章
测绘字32517248号
绘图员:陈佳宇 审核员:陈飞

勘测定界图

地块序号:地块05(202500205)

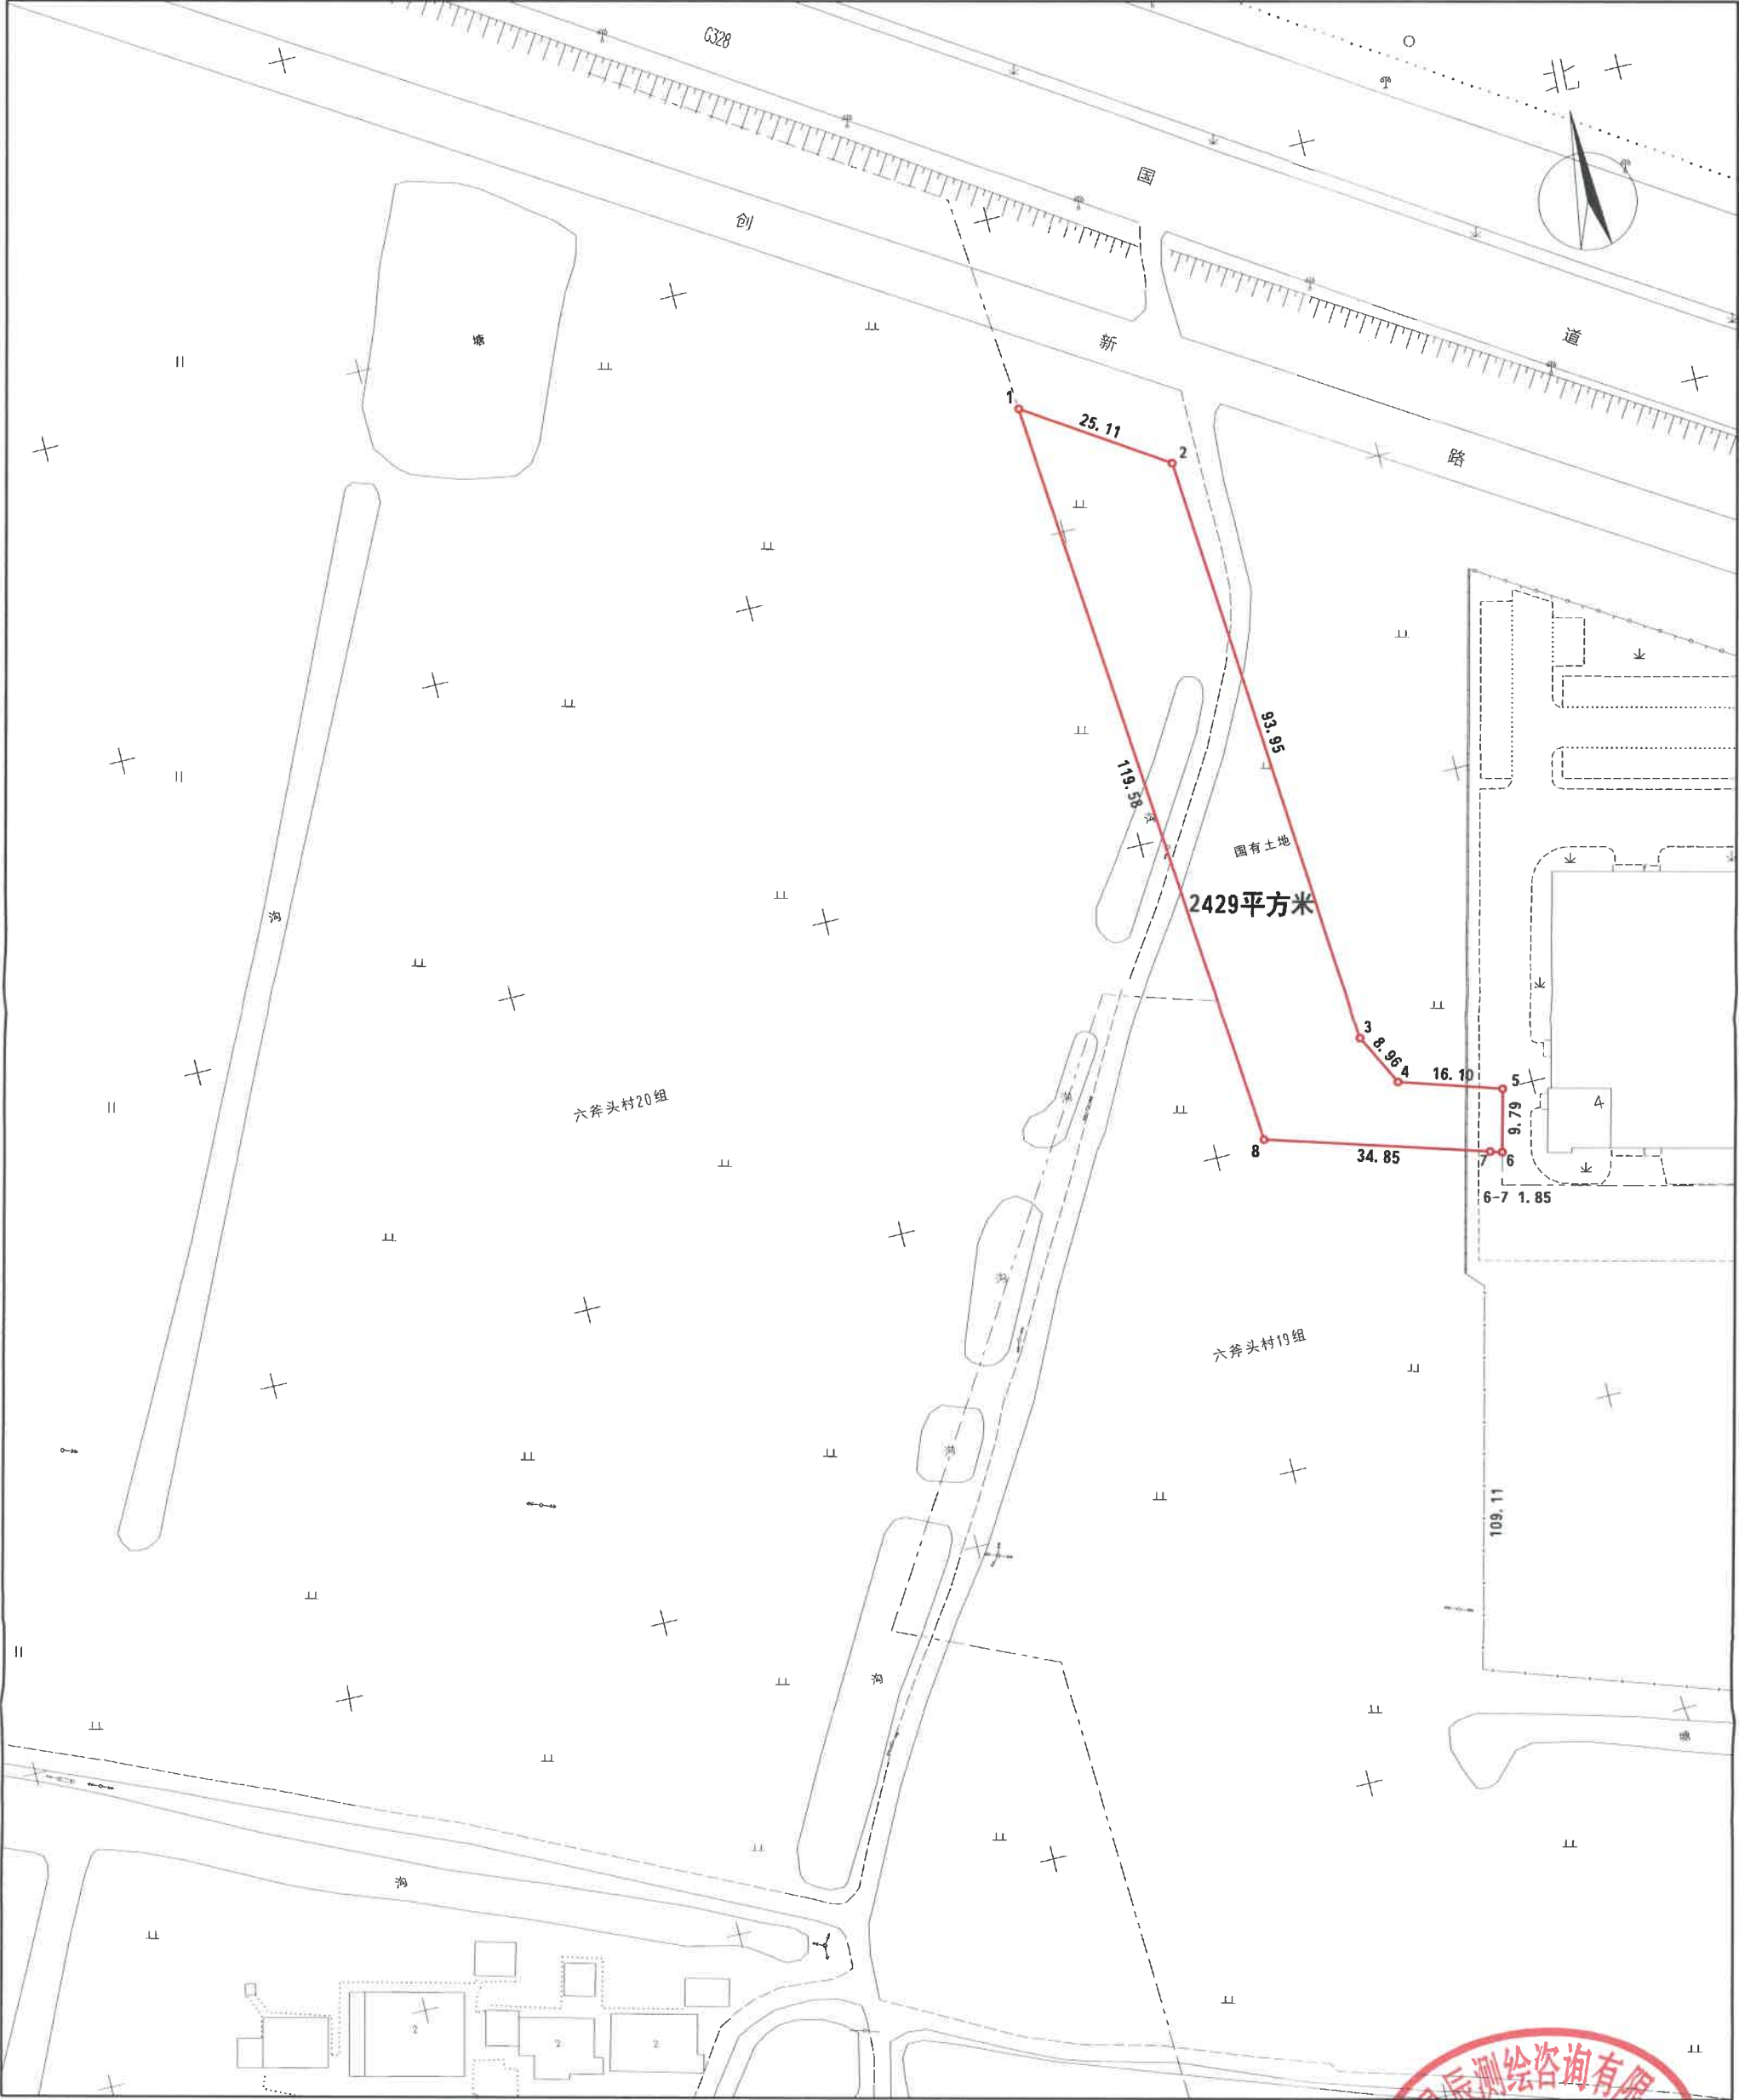

日期:2025年3月


1:1000

绘图员:陈佳宇 审核员:陈




勘测定界图

地块序号:地块06(202500206)

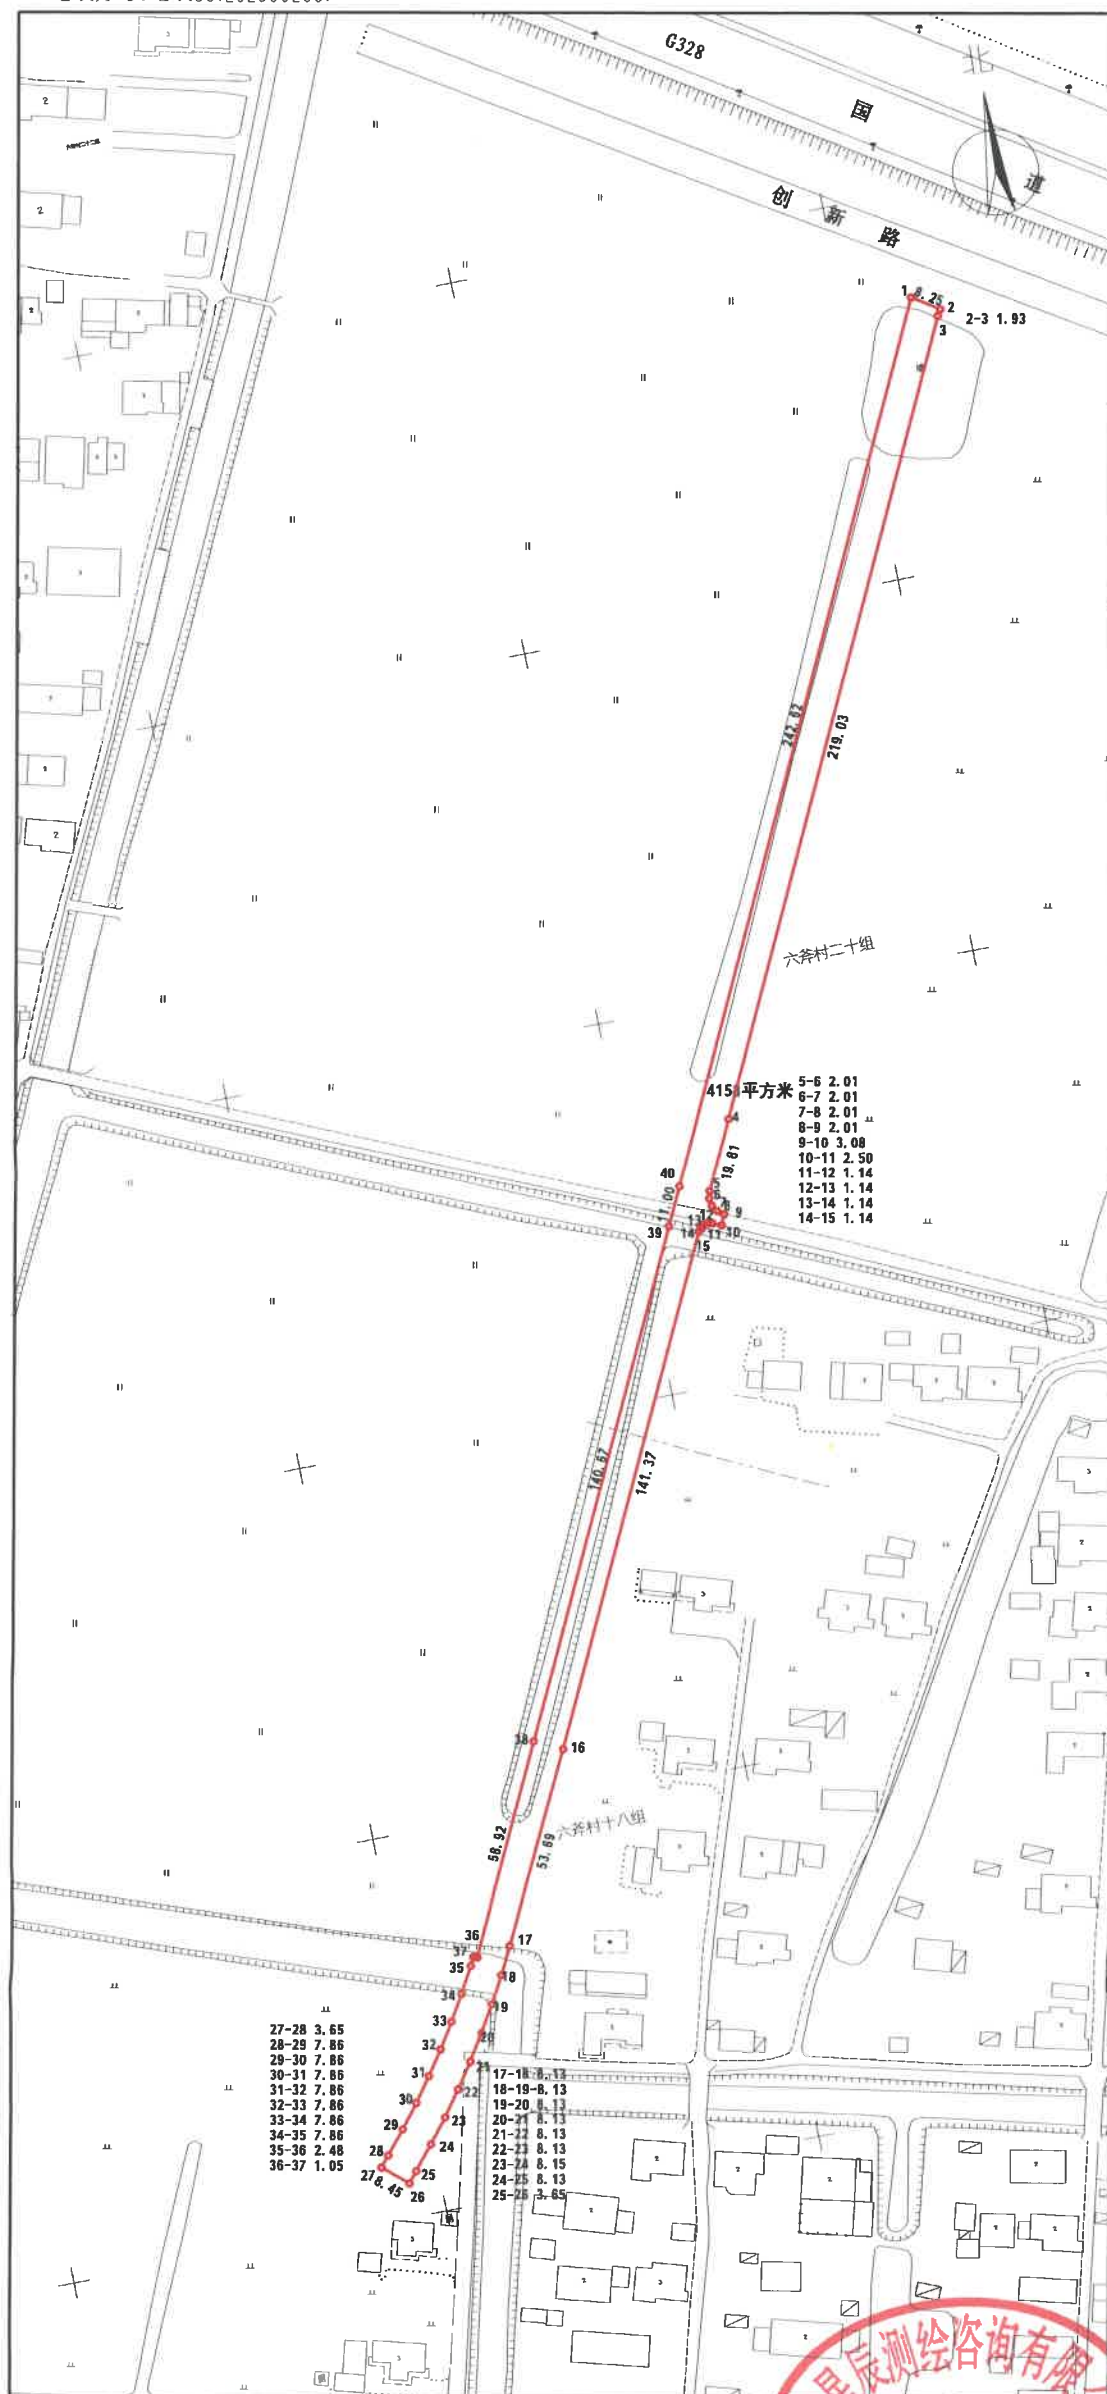


日期:2025年3月

1:2000

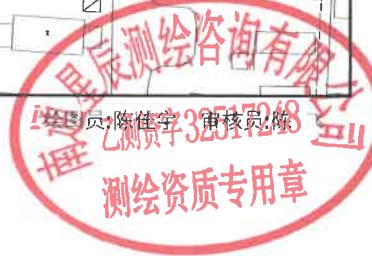

勘测定界图

地块序号:地块07(202500207)

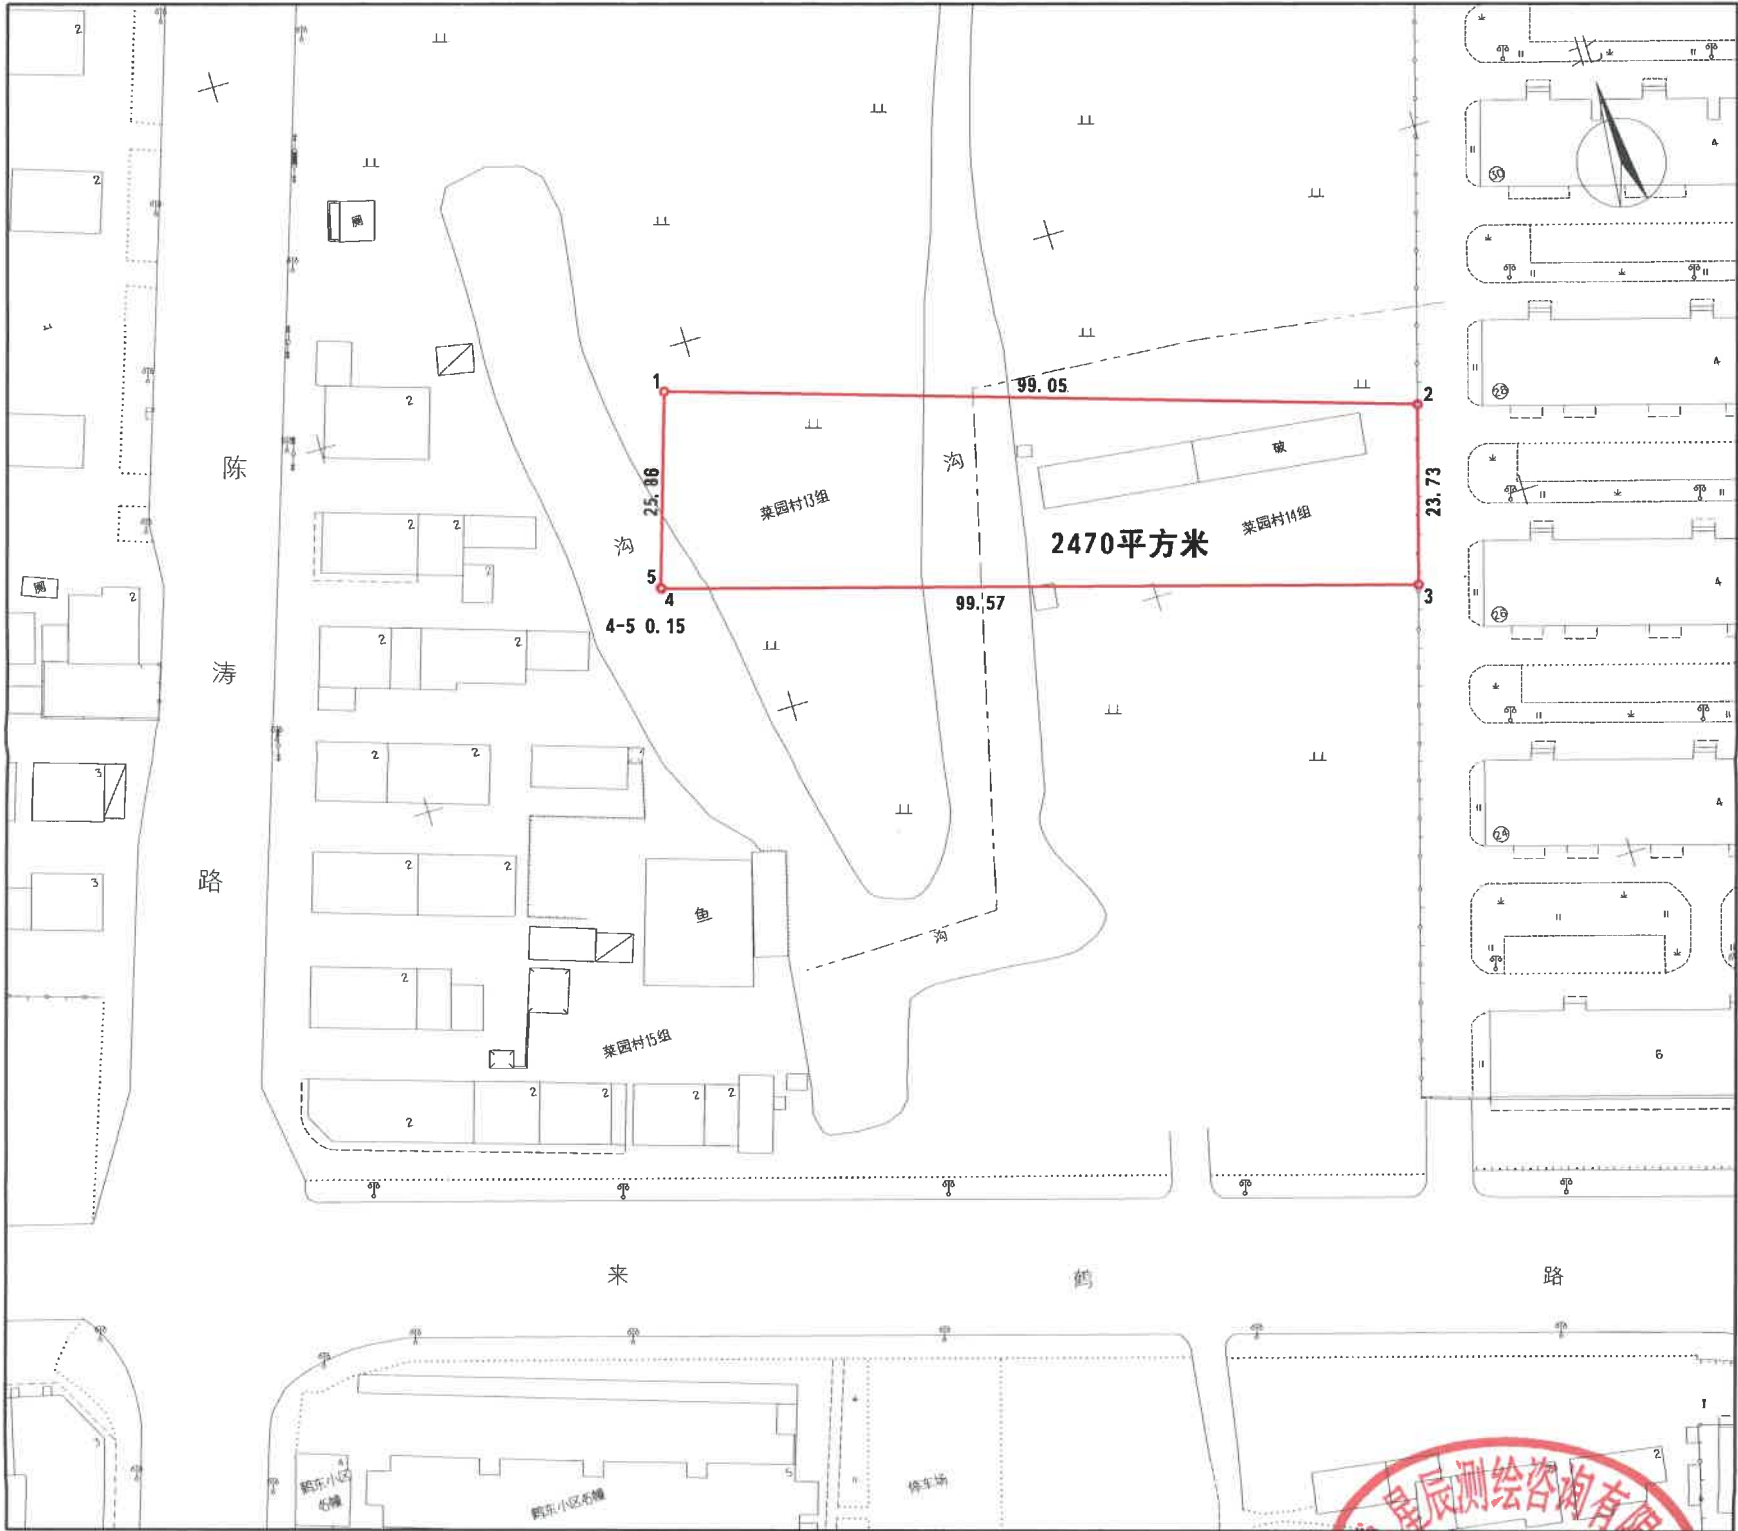

日期:2025年3月

1:1000

绘图员:陈佳 审核员:陈下

测绘资质专用章