


勘测定界图

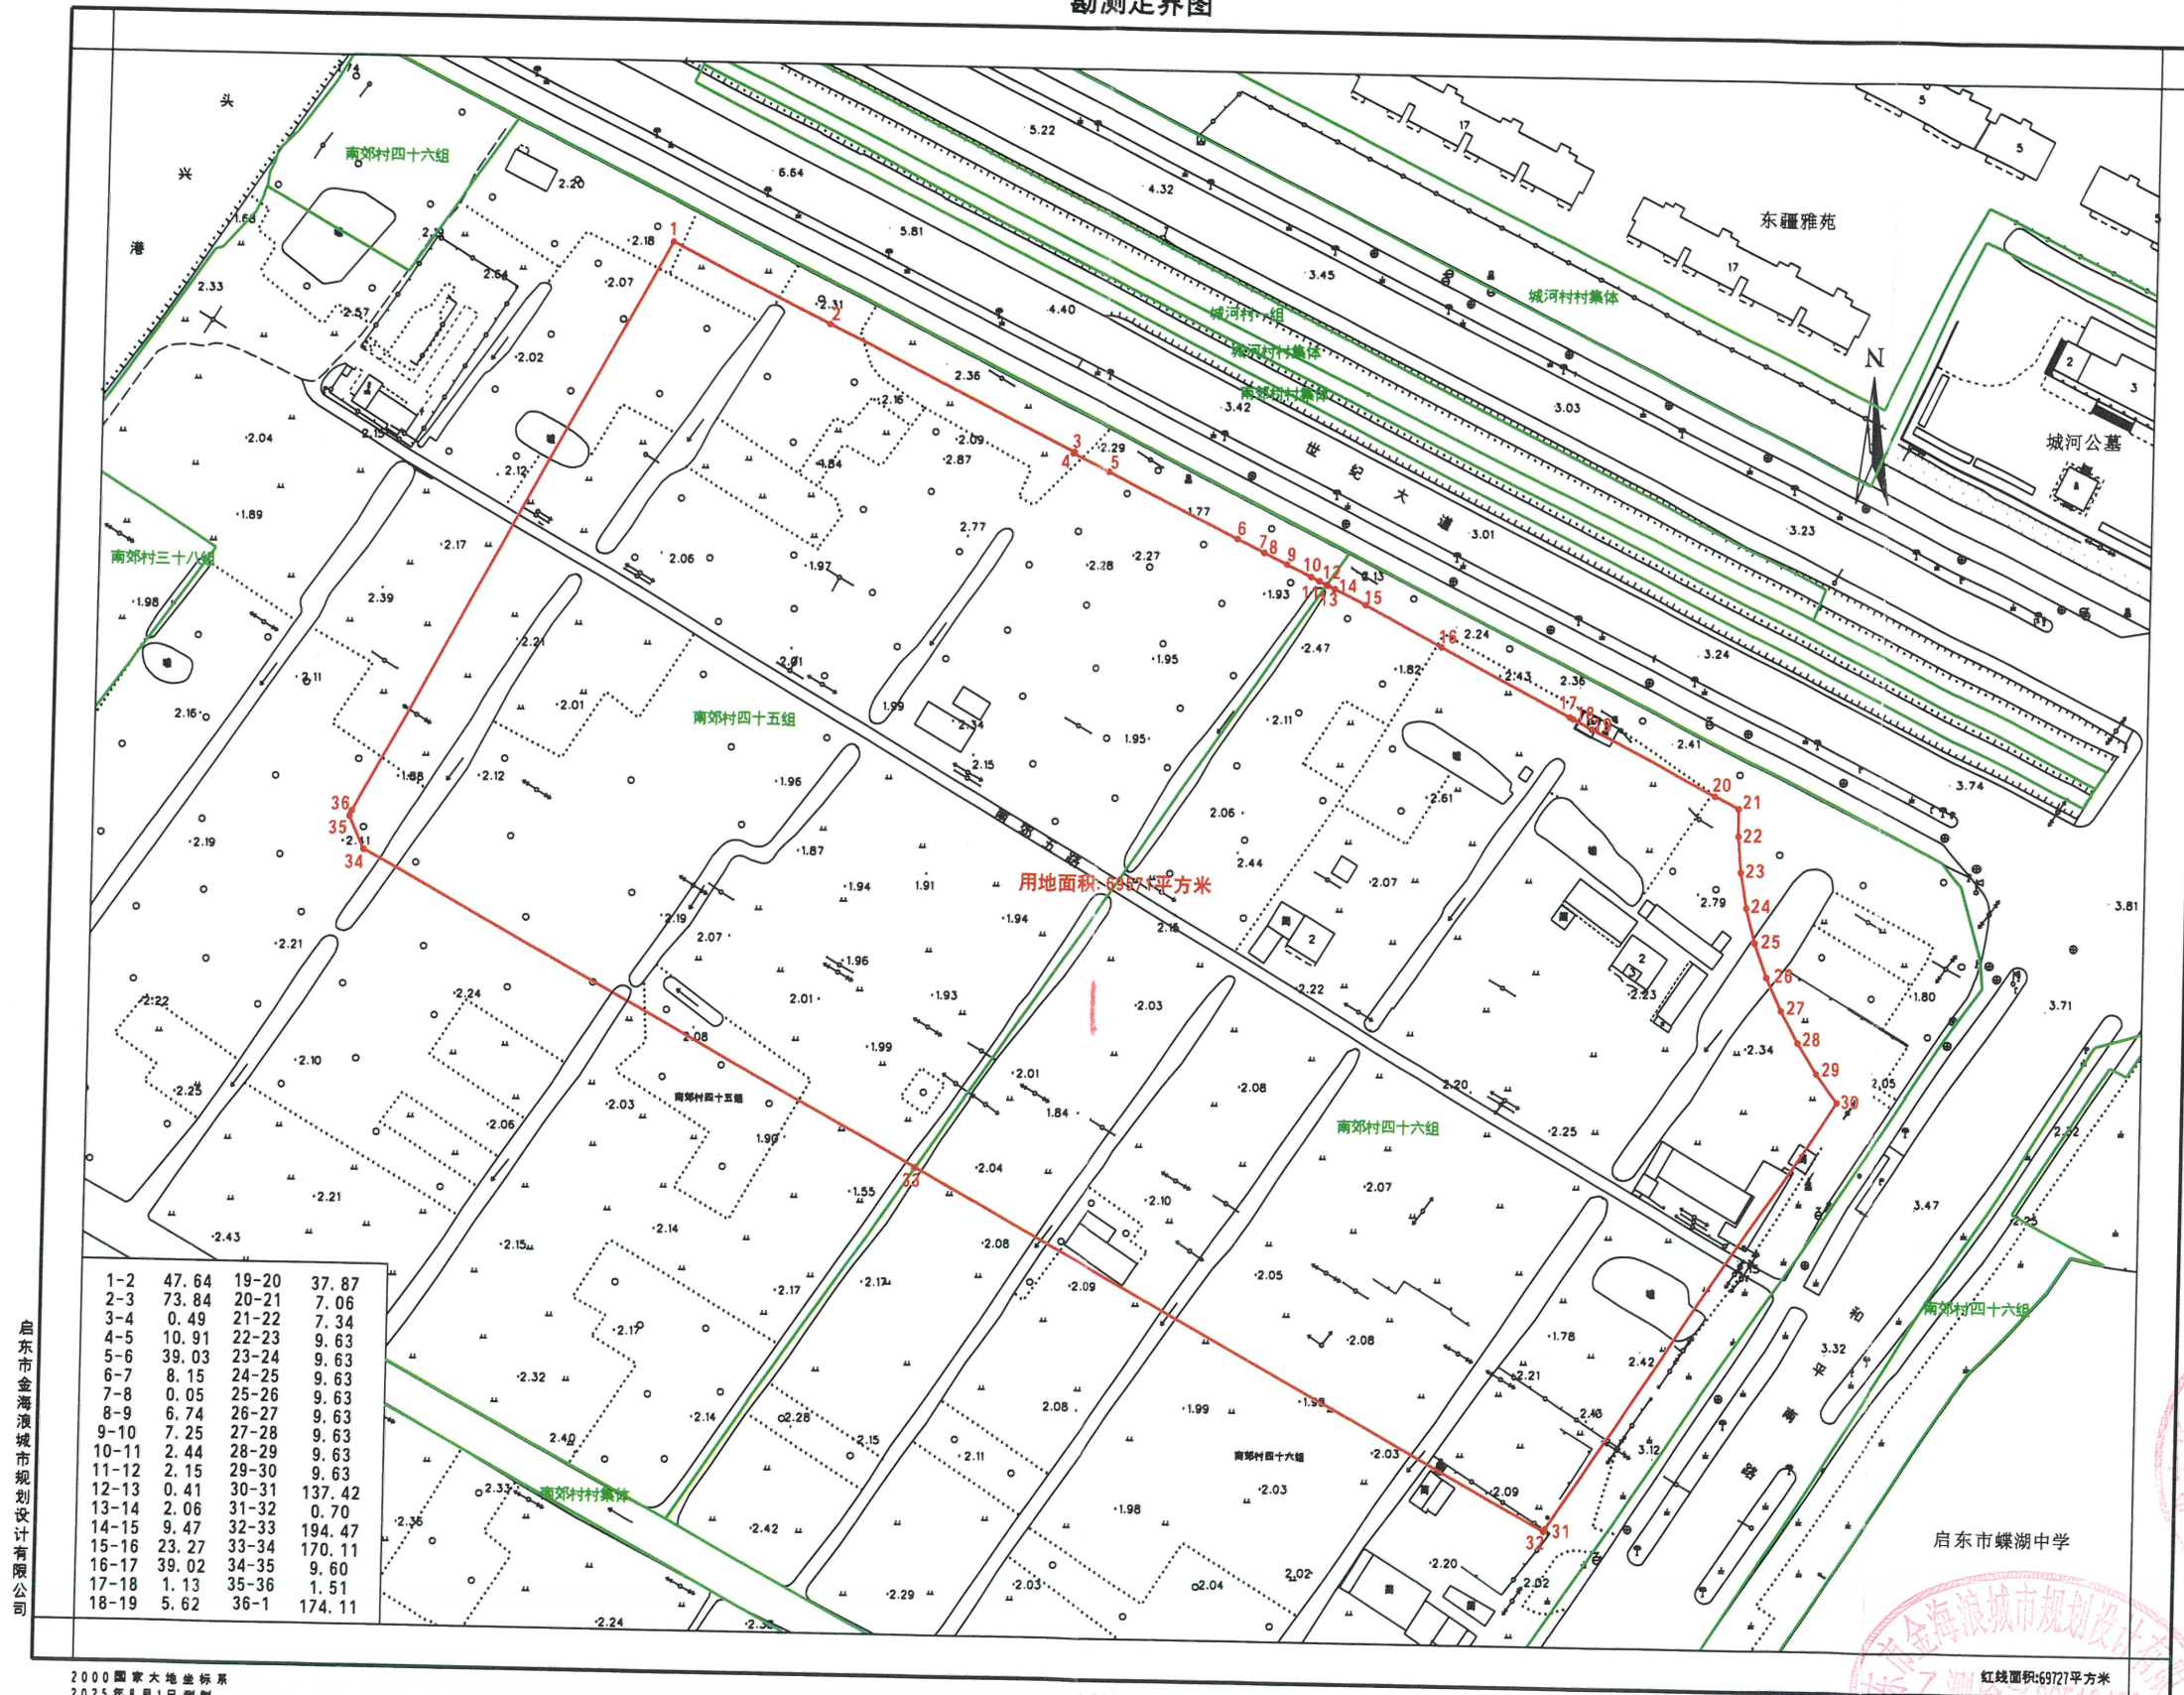

启东市金海濱城市规划设计有限公司

2000国家大地坐标系
2025年8月1日测绘

1:2000

红线圈面积: 69727平方米

测绘: 何皓
检查: 王勇
审核: 梁志强

