

勘测定界图



用地总面积: 48246平方米


绘图日期: 2023年7月4日
检查日期: 2023年7月4日

1:1000

绘图员：王辉
检查员：王辉

南通绿地房地产测绘咨询有限公司

勘测定界图(二)

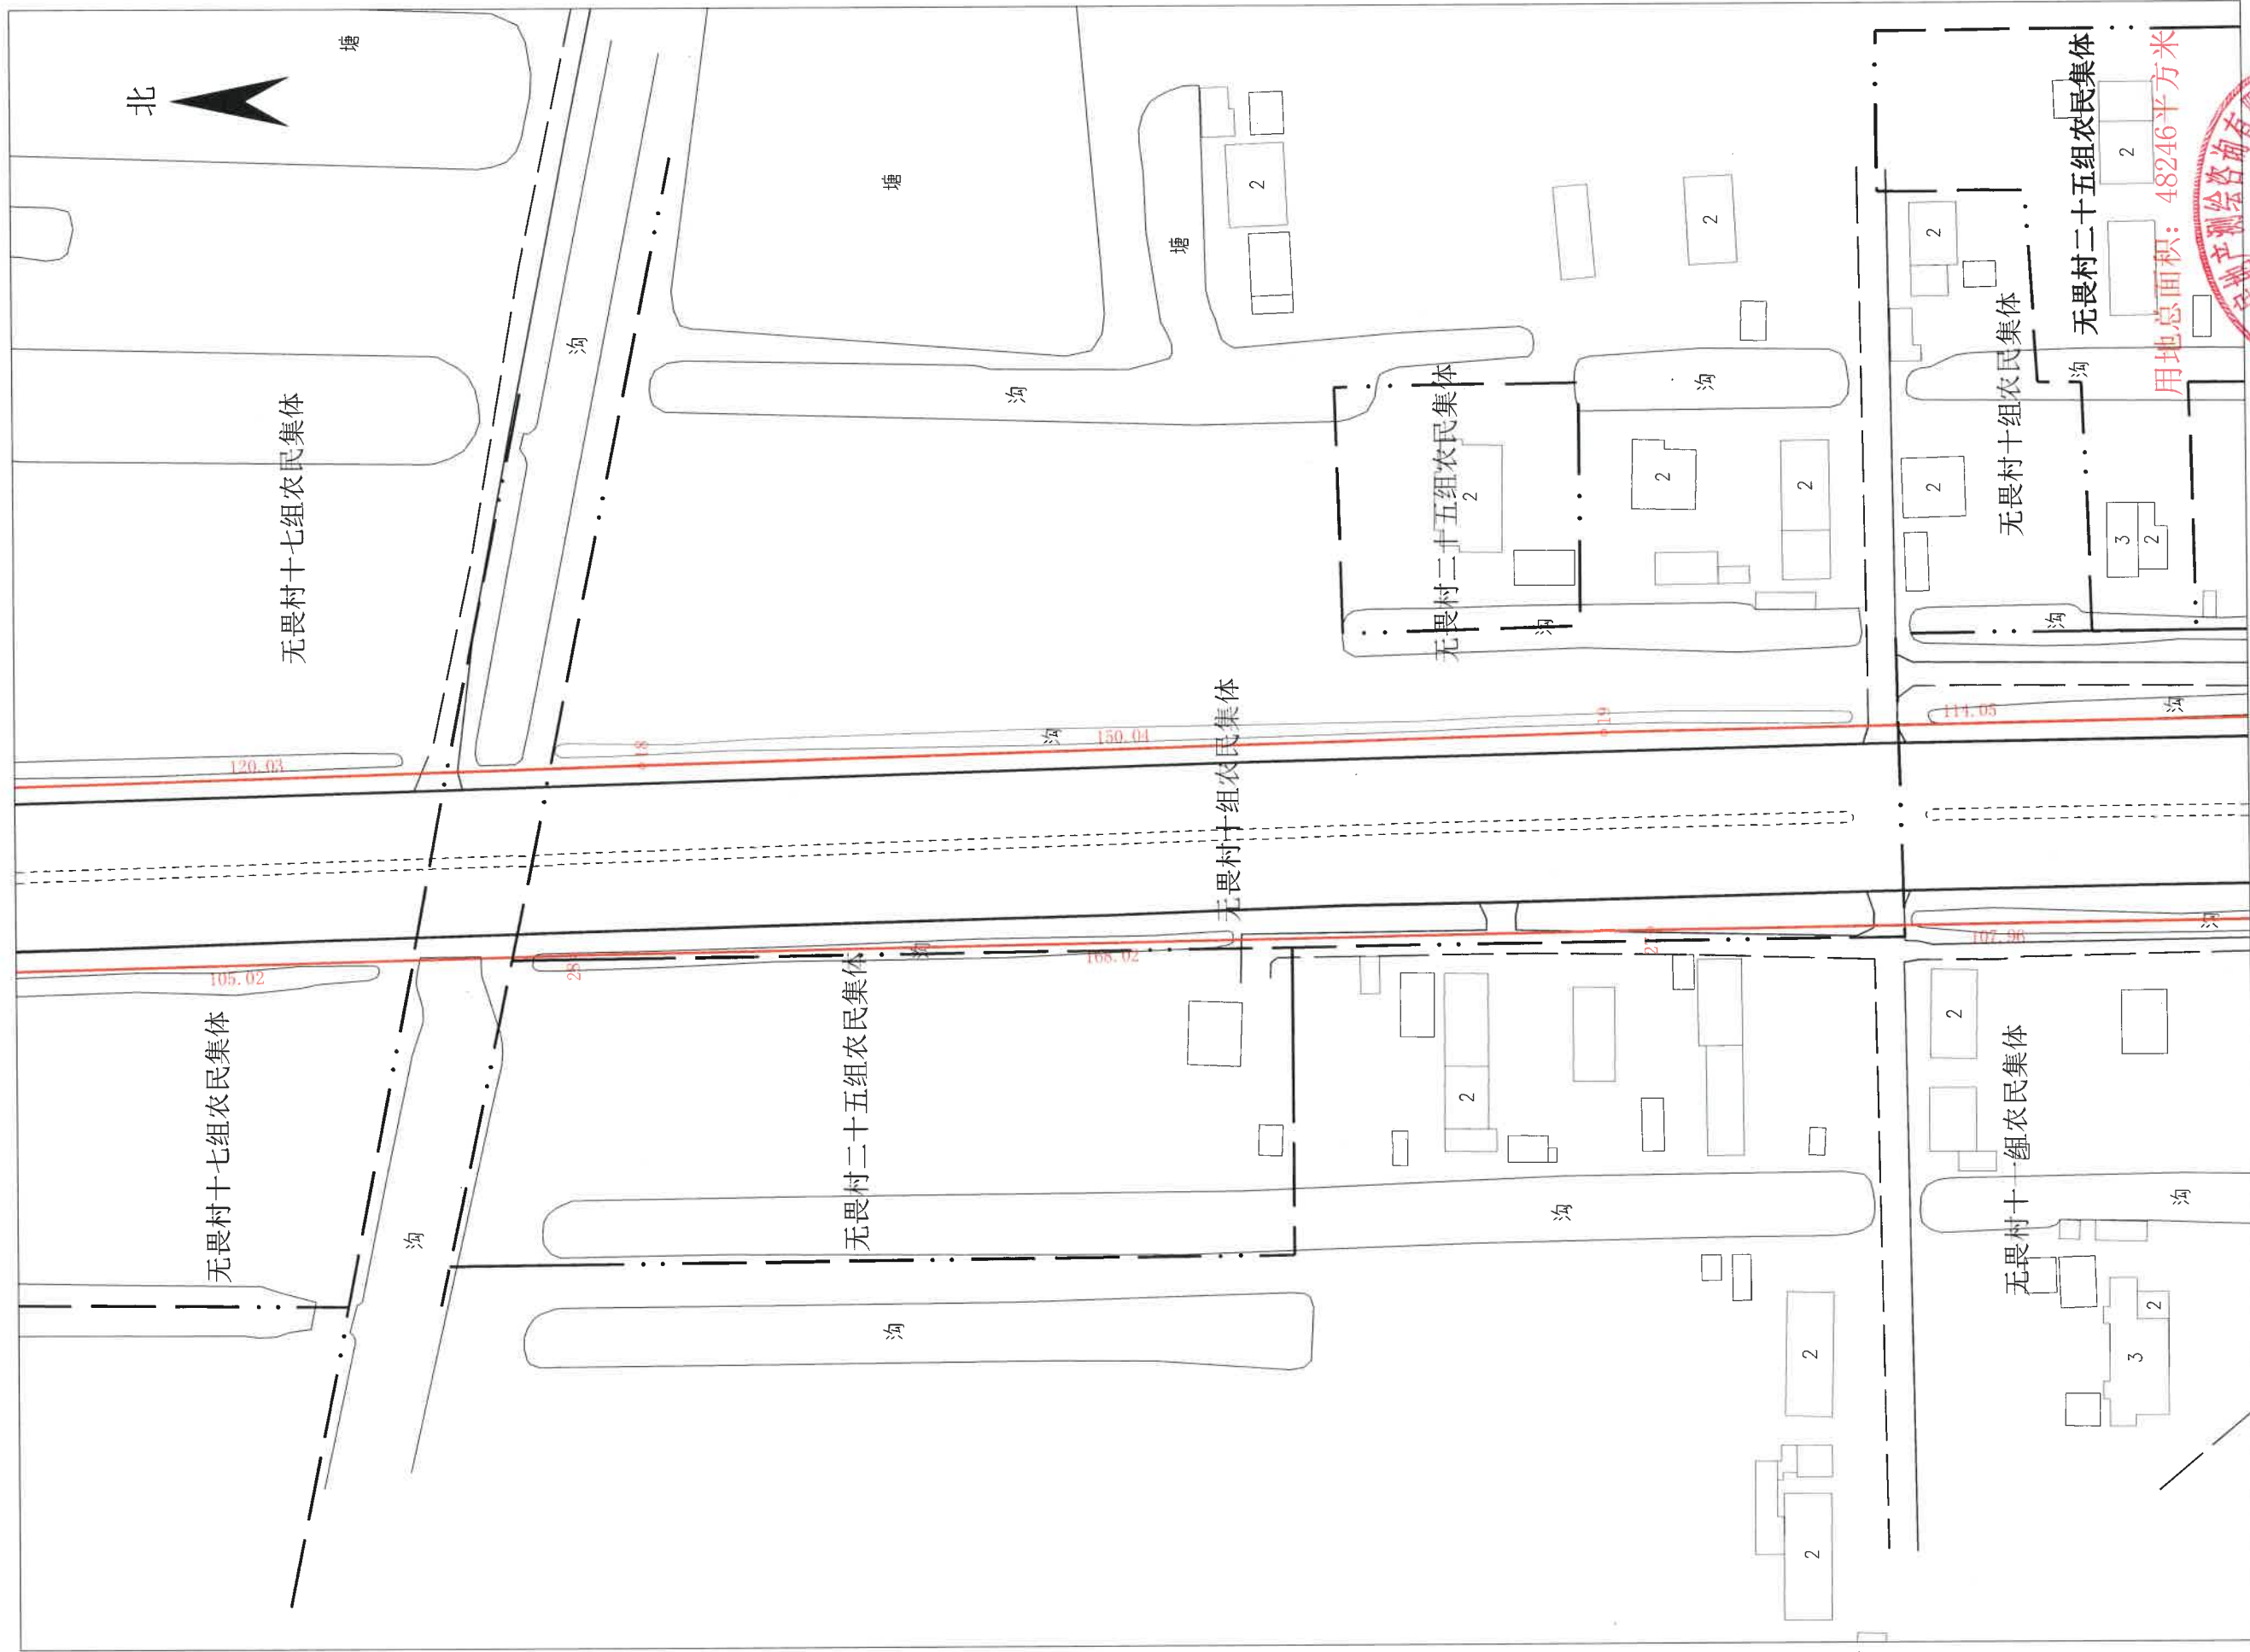

绘图日期: 2023年7月4日
检查日期: 2023年7月4日

1:1000


涛 军
当 王
员： 员：
图 查
绘 检

世界書局

以爲

33068120350

勘测定界图

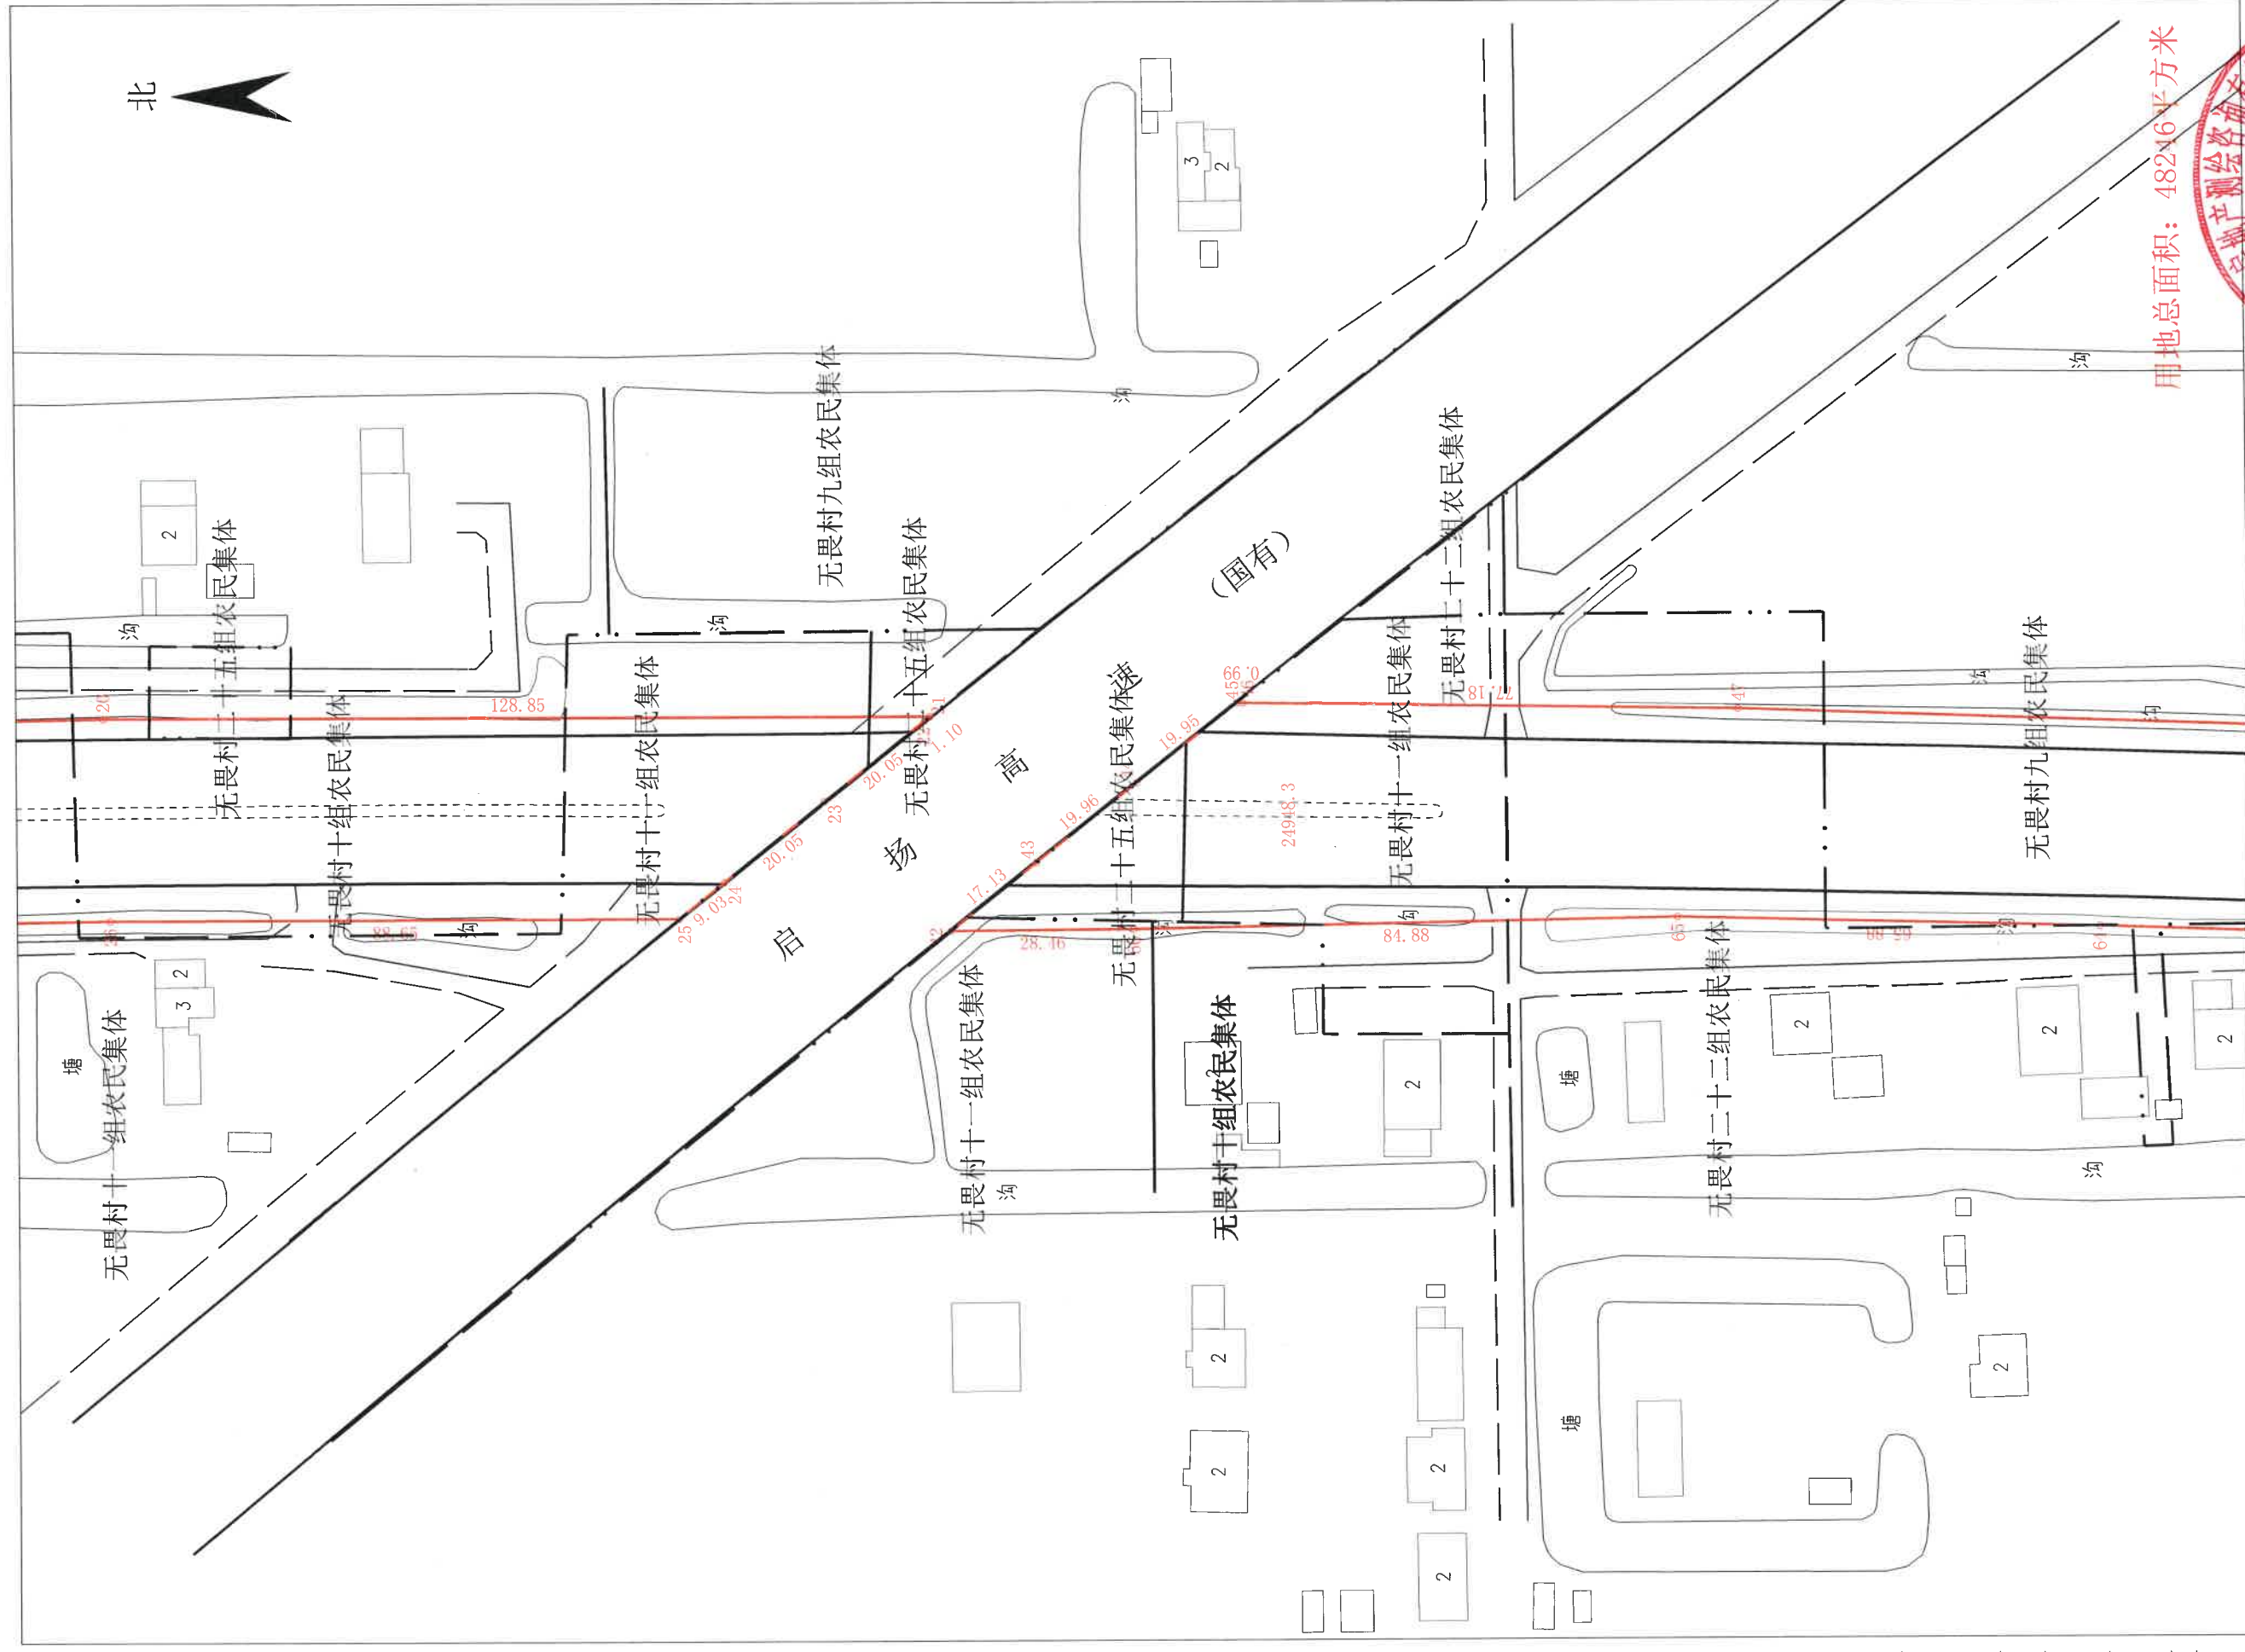

勘测定界图（四）



用地总面积：48246平方米

绘图日期：2023年7月4日
检查日期：2023年7月4日

1:1000



勘测定界图(五)



用地总面积: 48246平方米

绘图日期: 2023年7月4日
检查日期: 2023年7月4日

1:1000

南通绿地房地产测绘咨询有限公司

