


勘测定界图

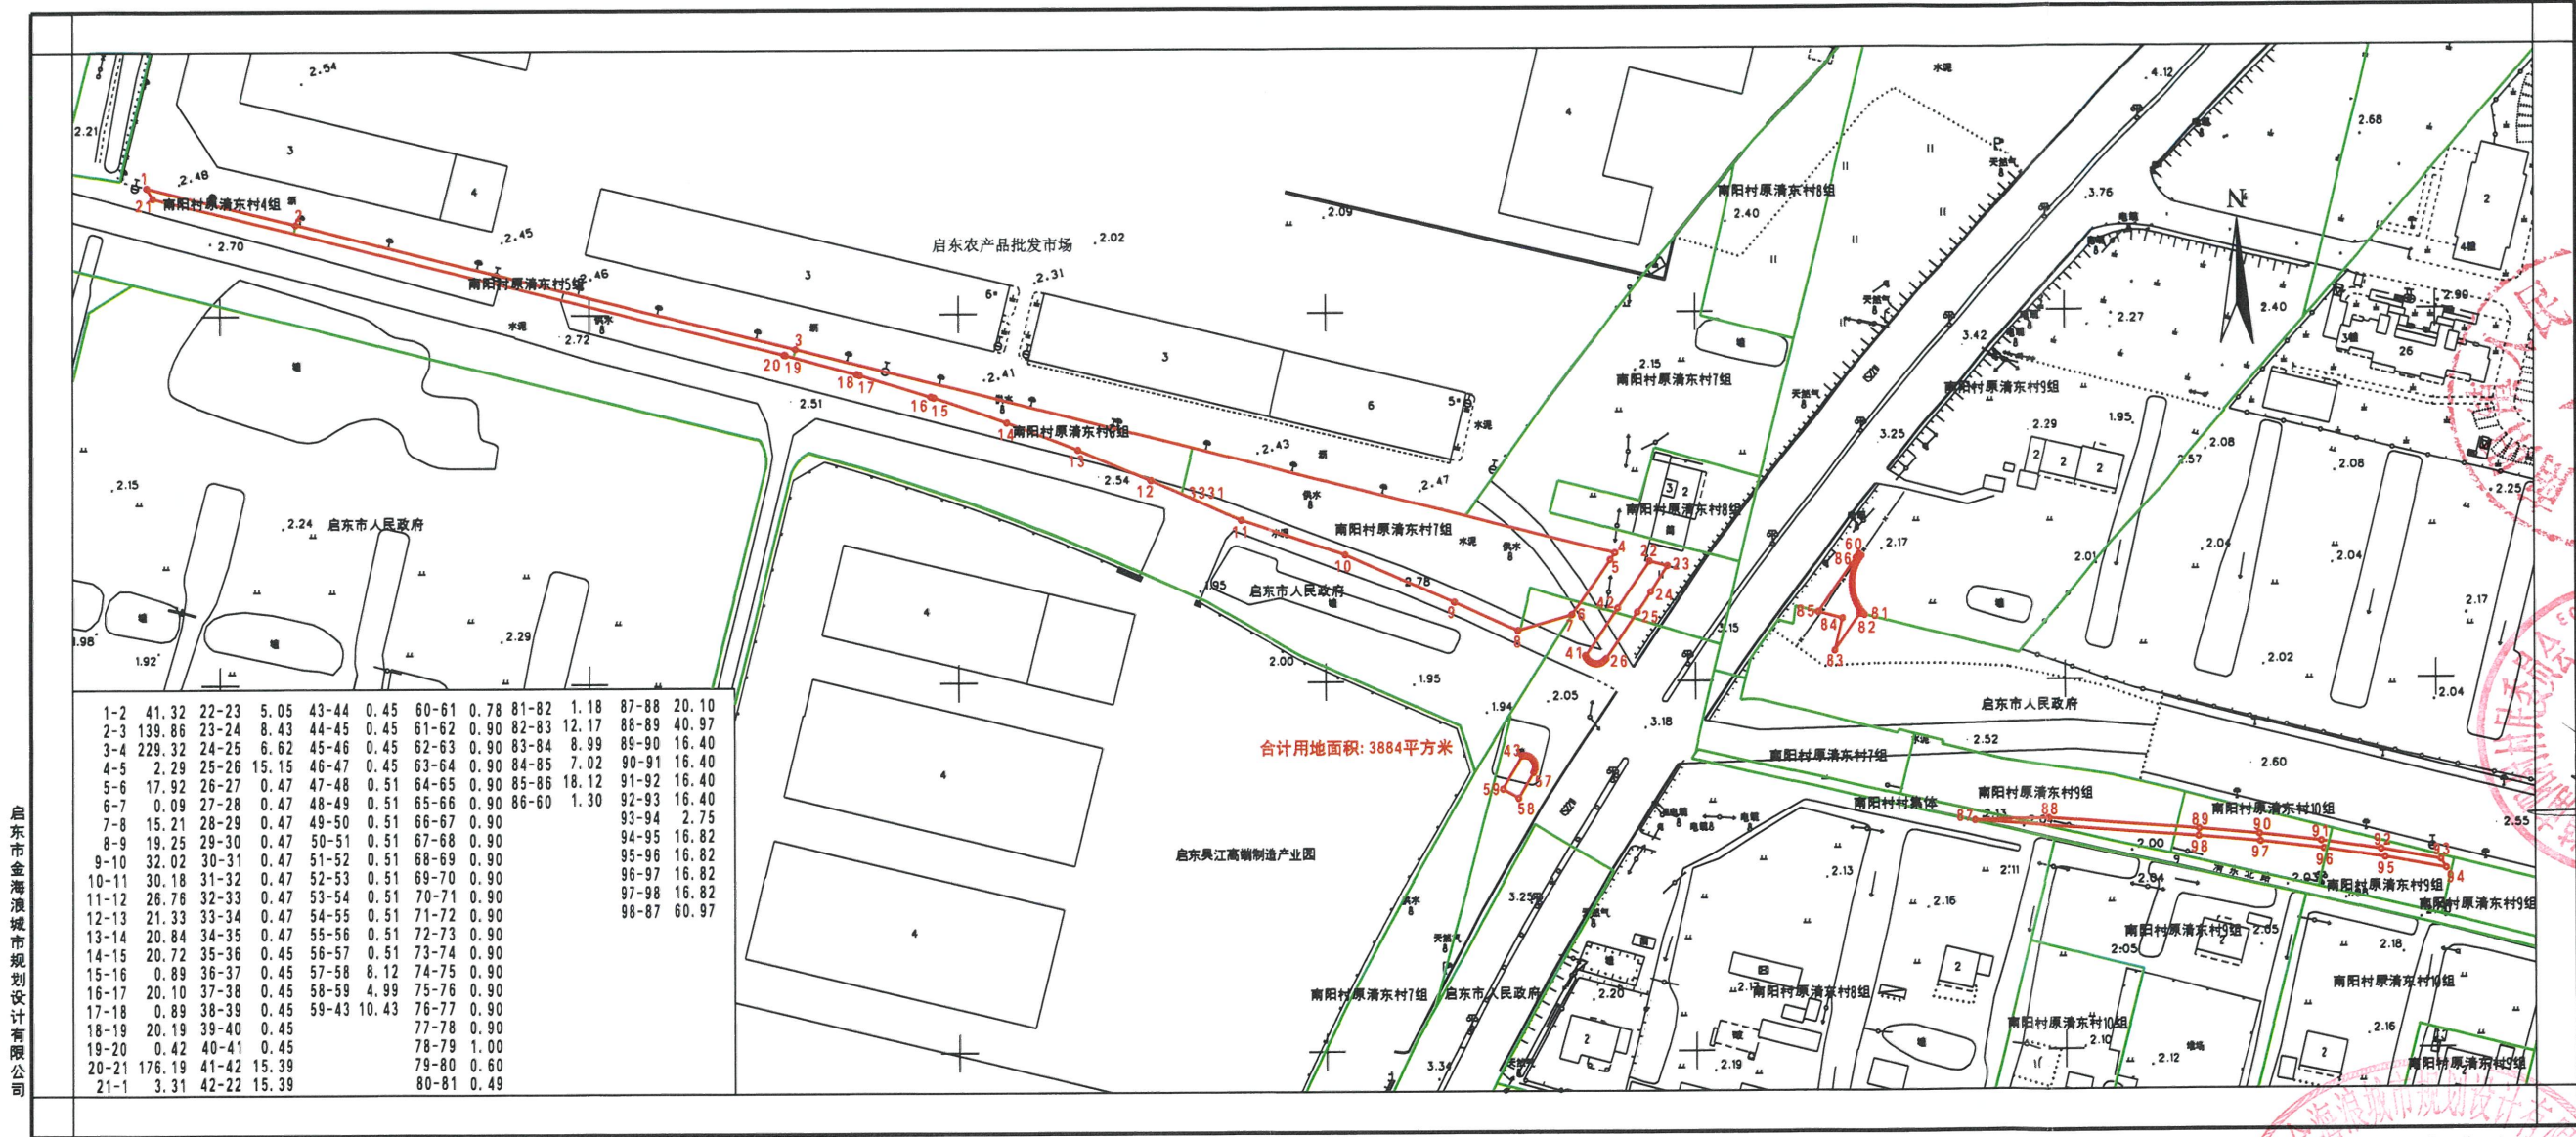

合计用地面积: 3884平方米

2000国家大地坐标系
2025年3月26日编制

1:2000

测绘: 何皓
检查: 王勇
审批: 梁志强

乙测资字
测绘资质专用章
3206812059253