


勘测定界图

地块序号:

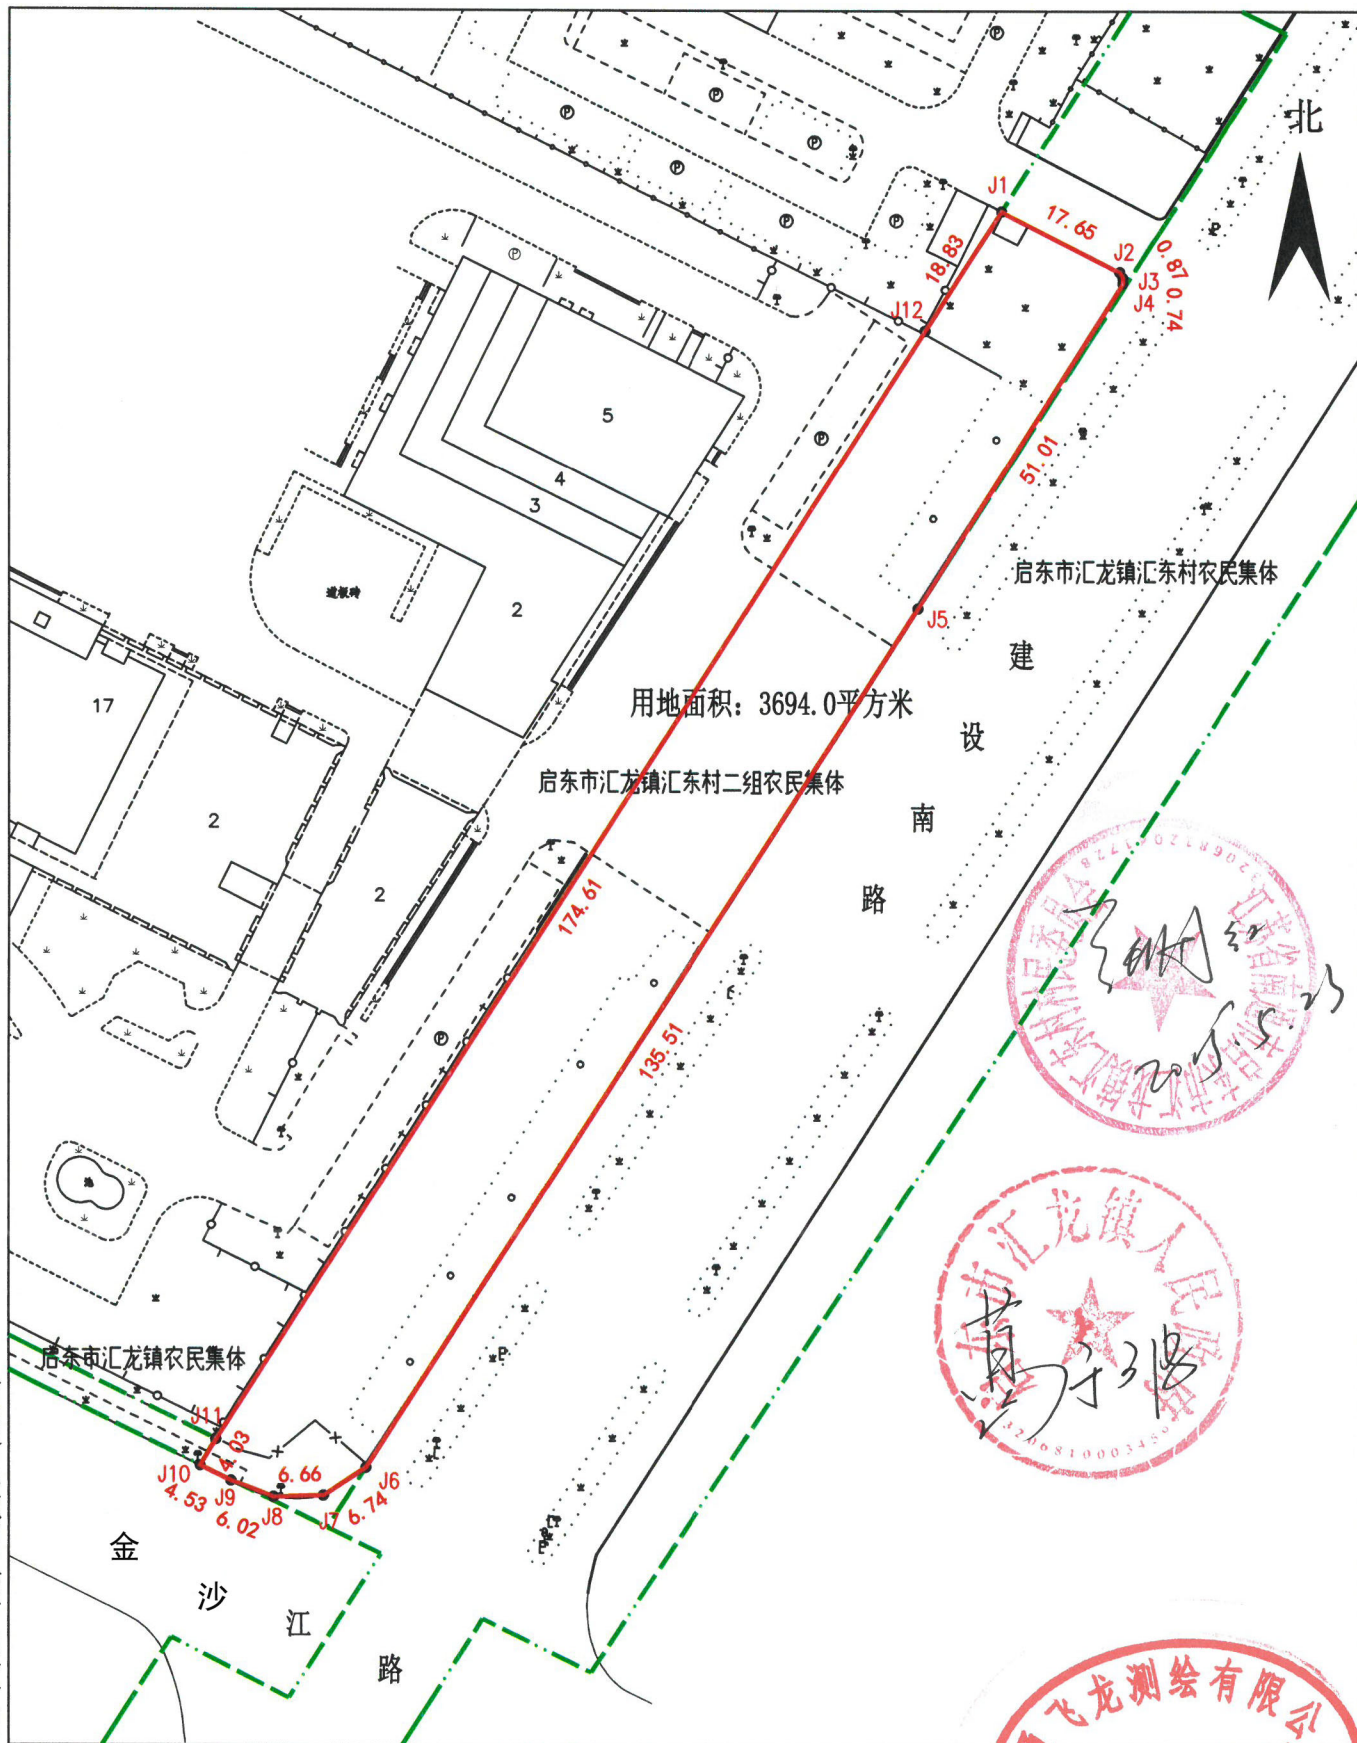

日期: 2025年5月

1:1000
制图者: 仇铃健

审核者: 袁永东
测绘资质专用章