


勘测定界图

地块序号:

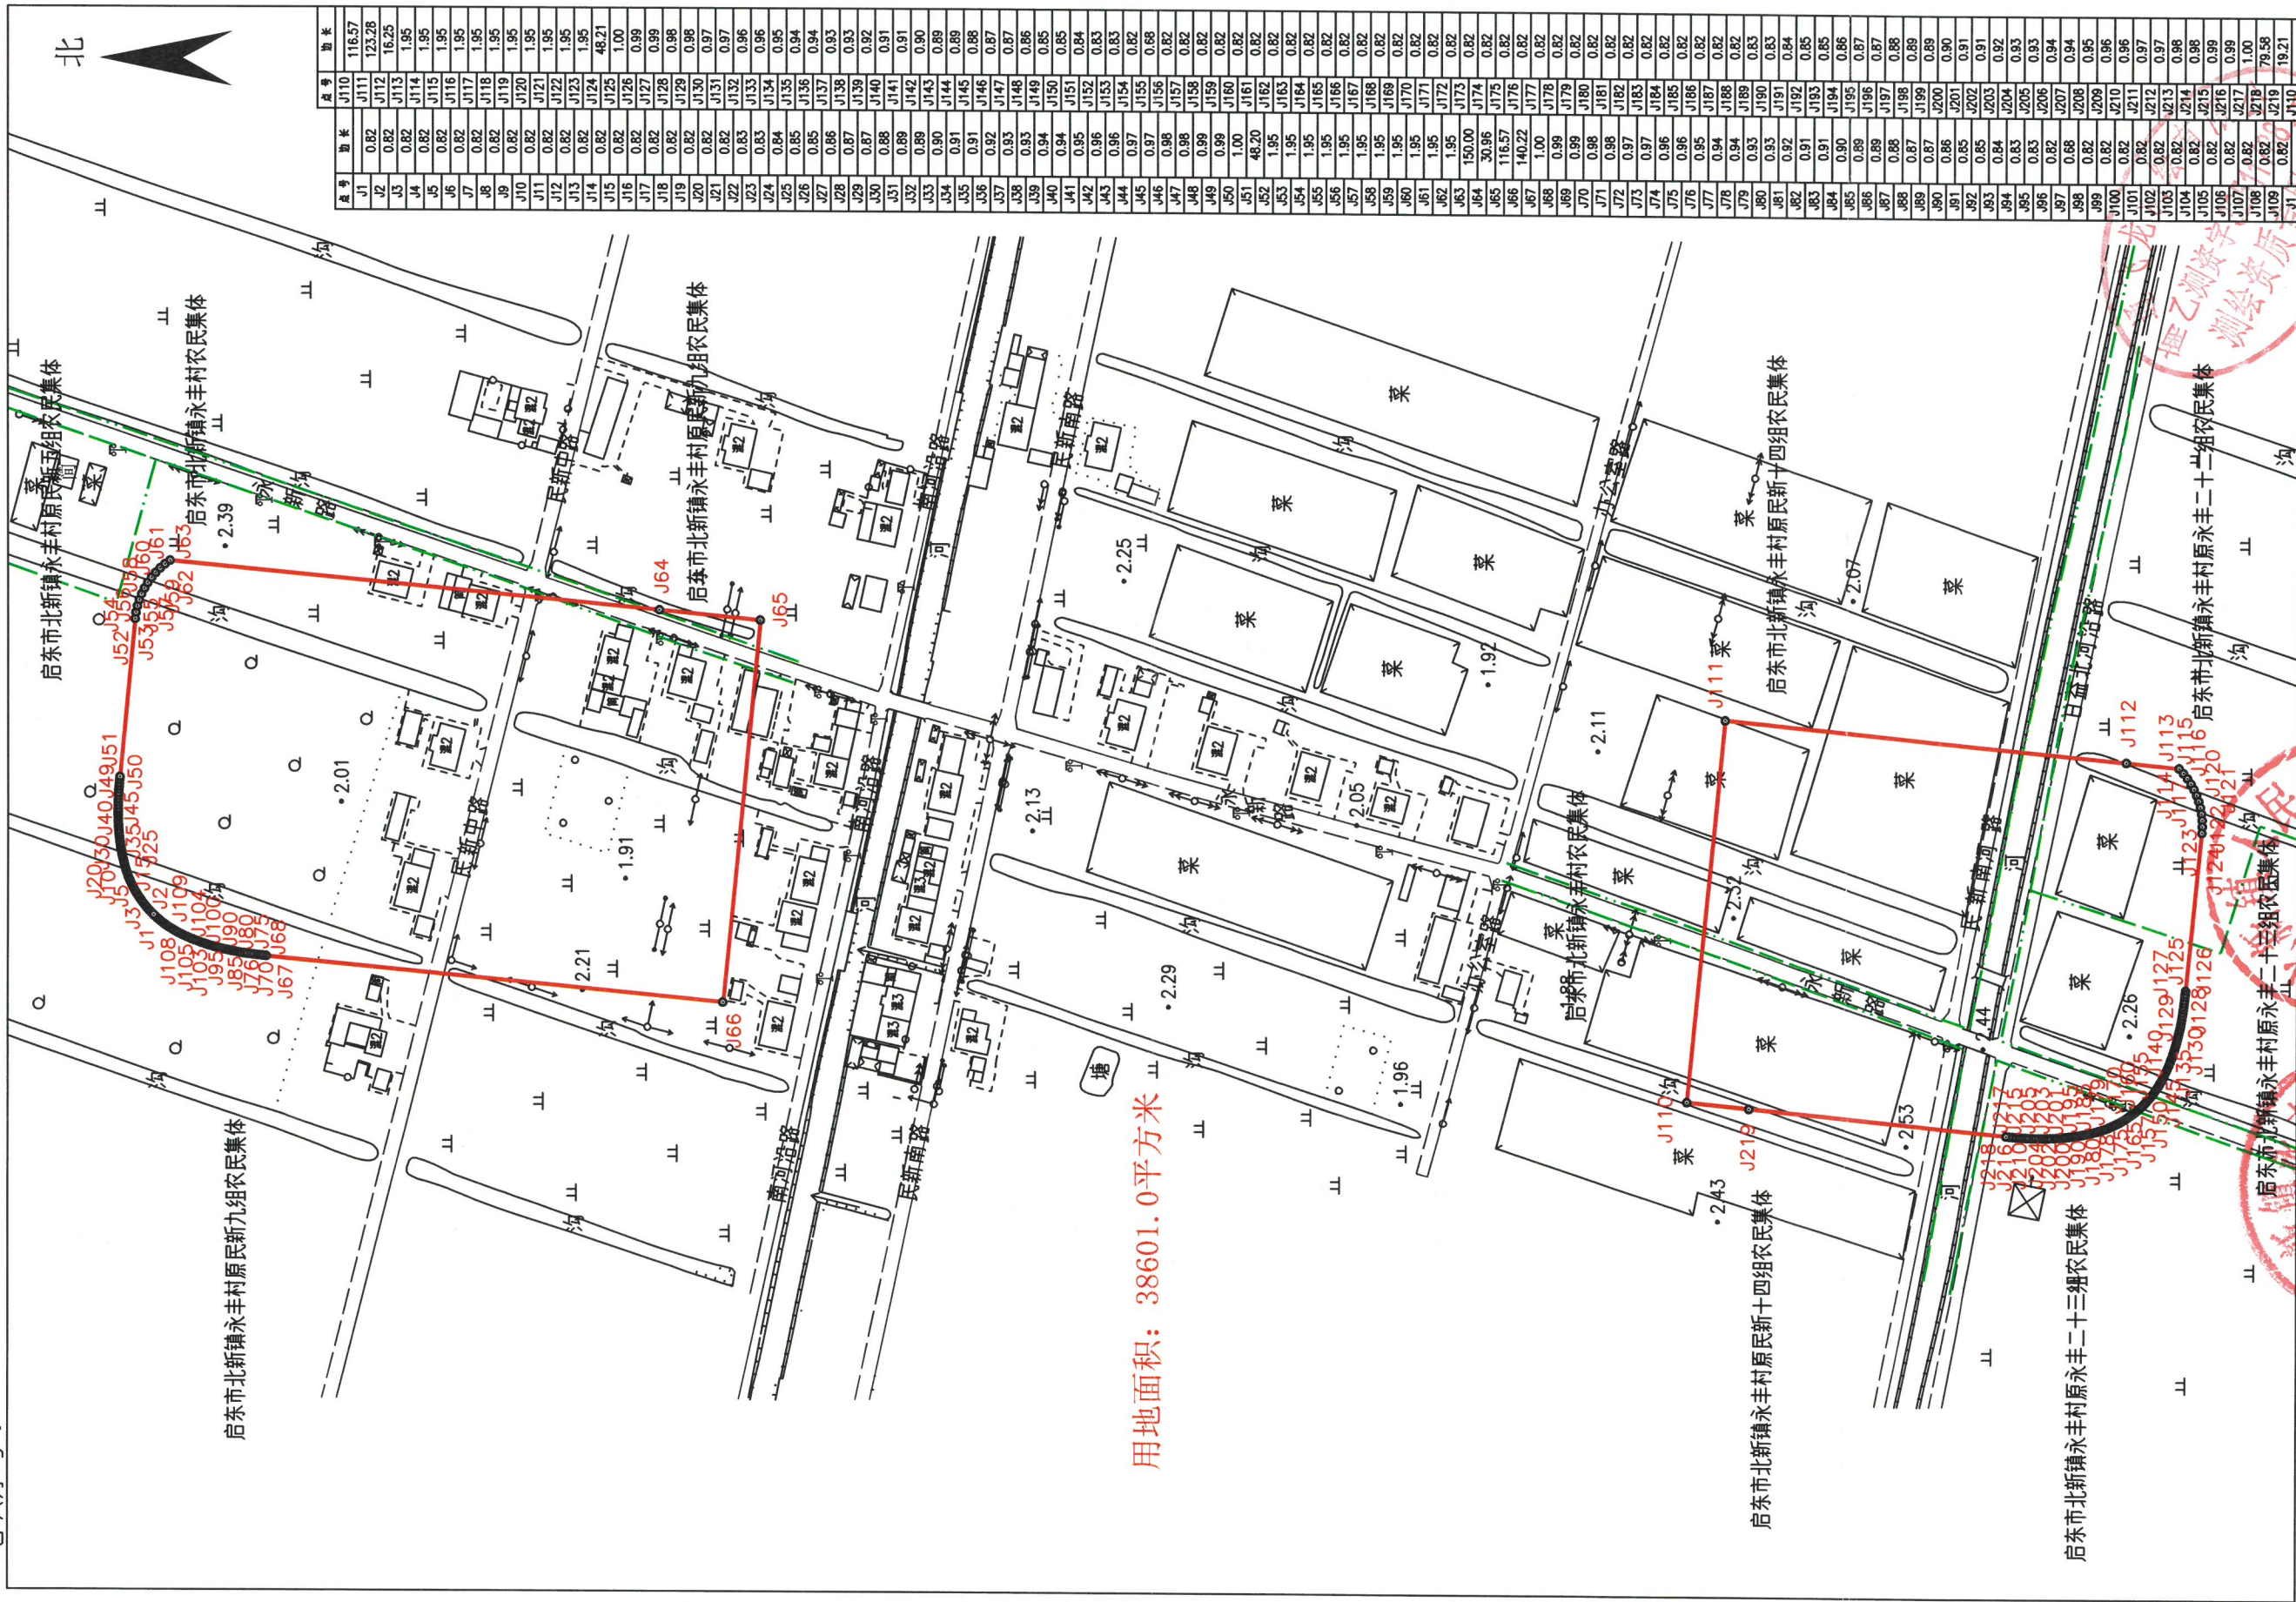

日期: 2025年1月

1:2000

审核员: 袁永东

绘图员: 孙赛华

