


勘测定界图

地块序号：地块01（202500801）

南通绿地房地产测绘咨询有限公司

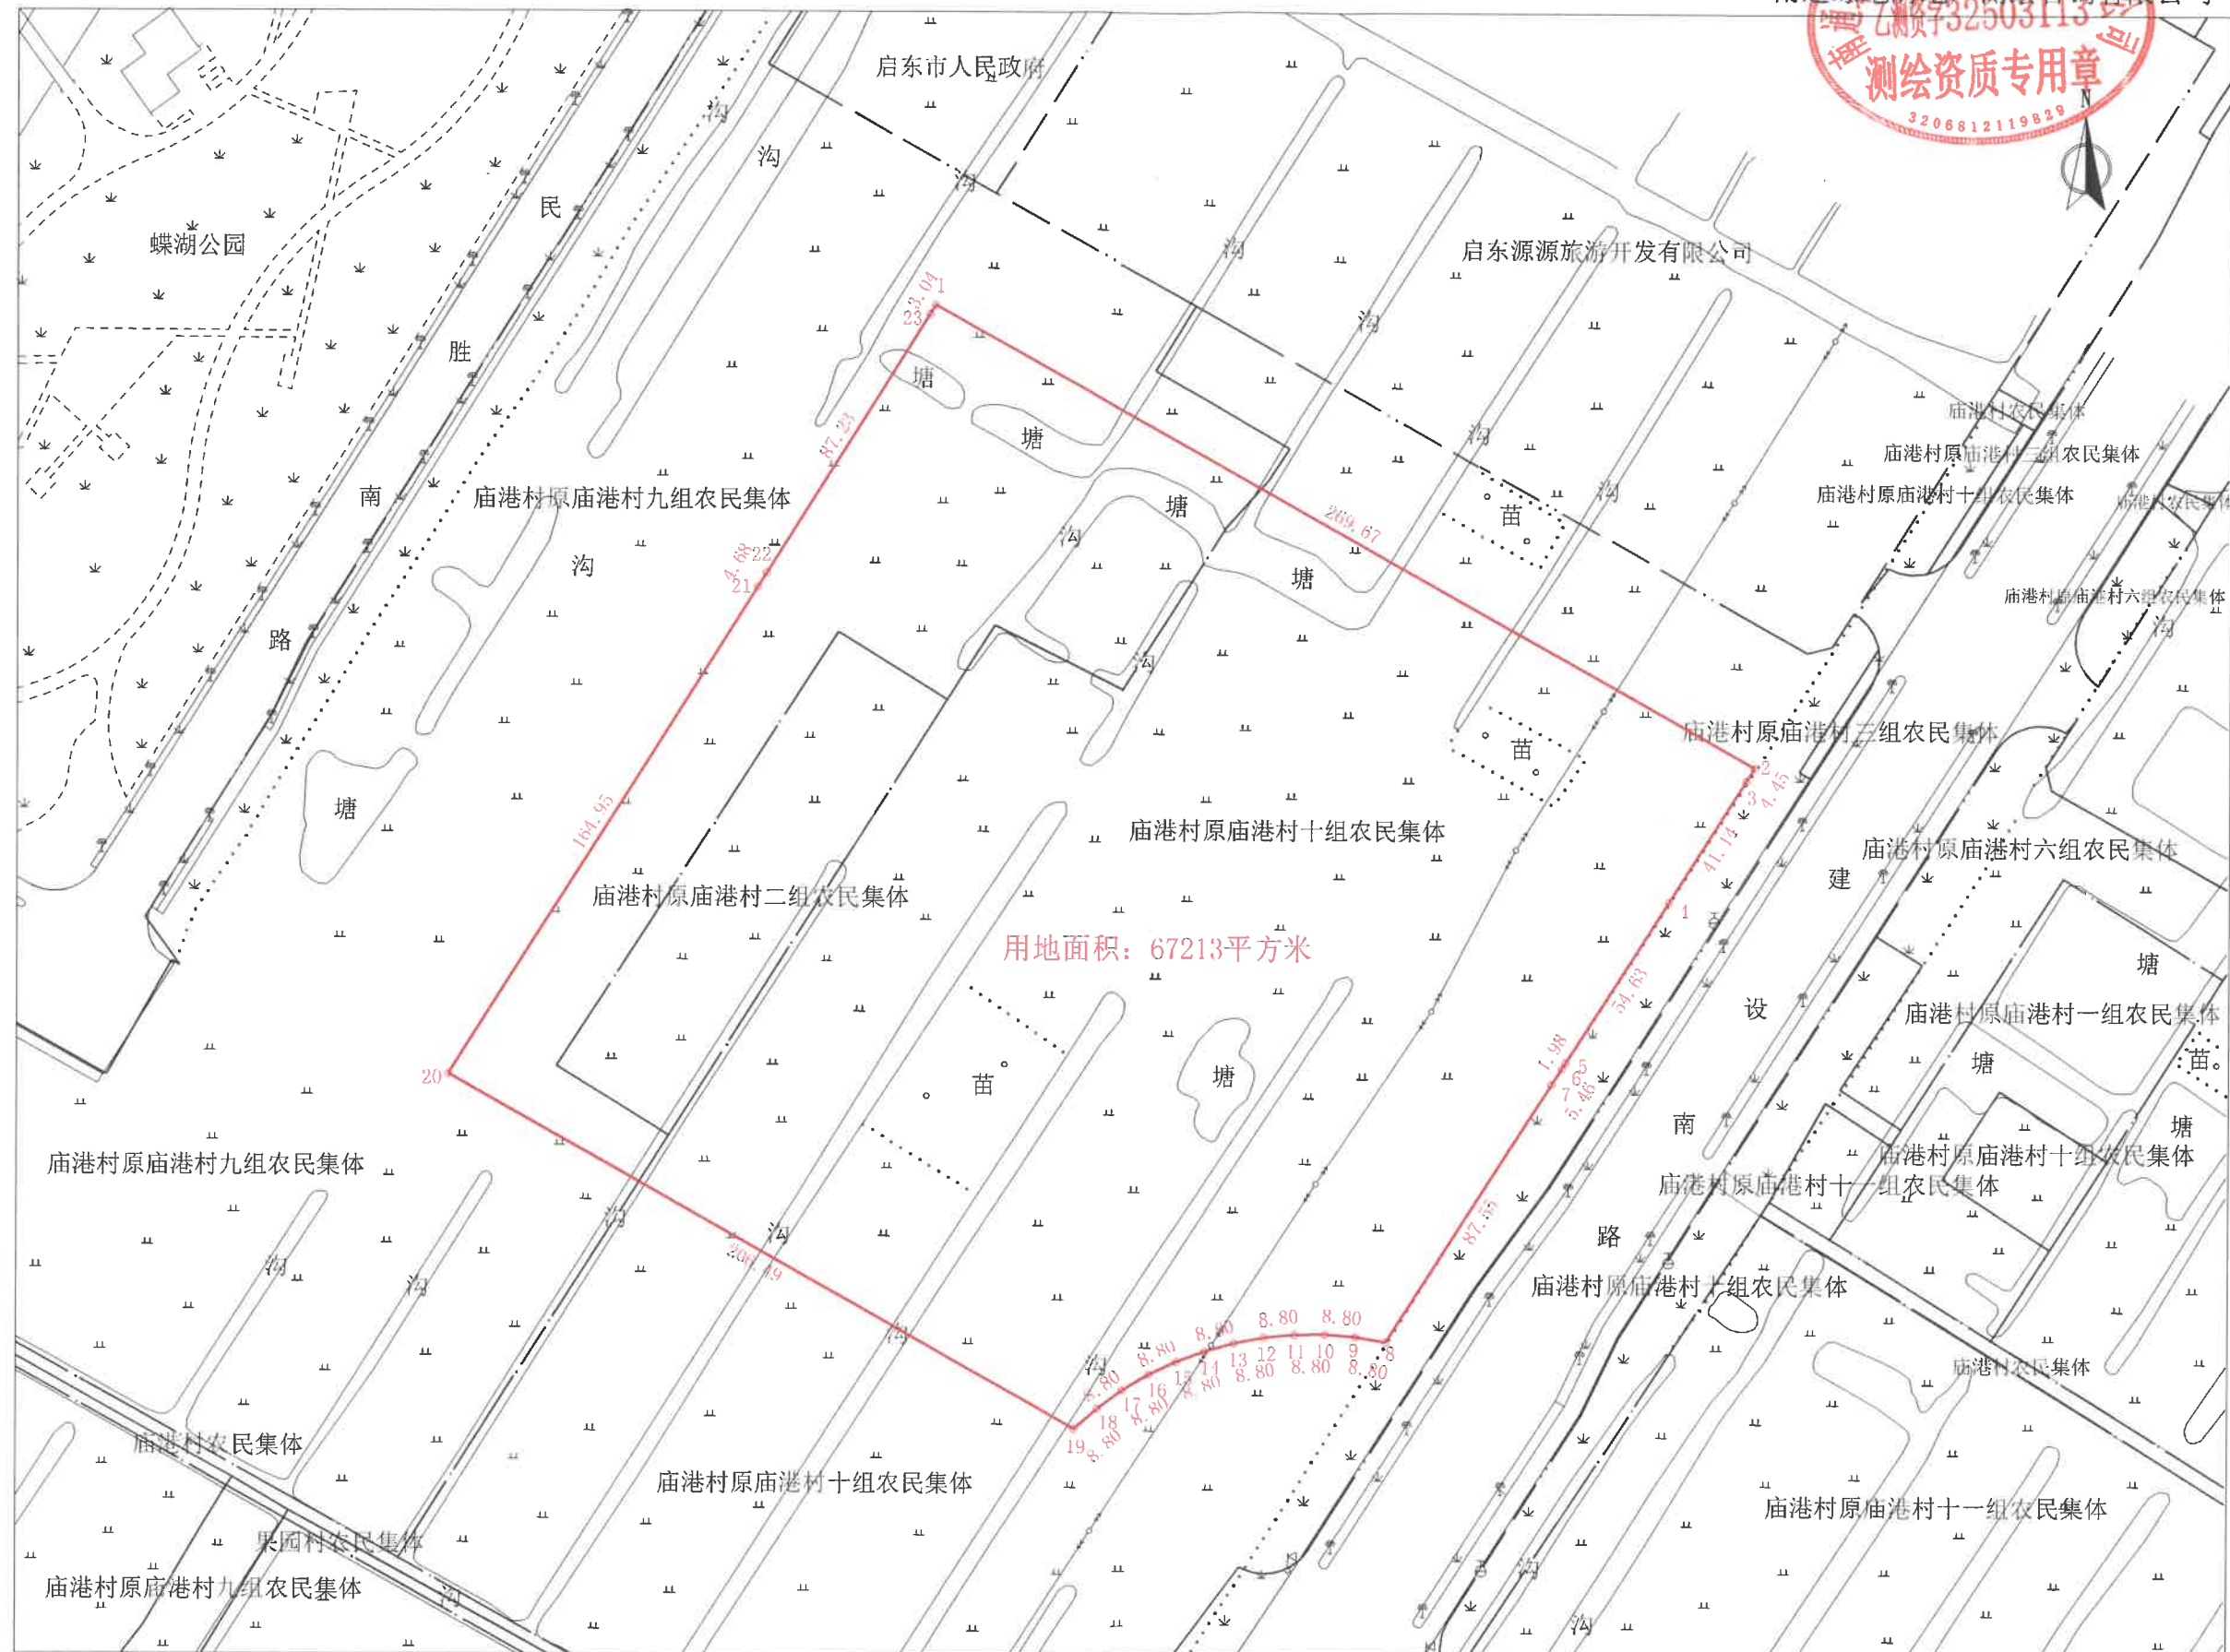

日期：2025年08月05日


绘图员：汤赛一
比例尺：1：2000

审核员：王晓晖

勘测定界图

地块序号：地块02（202500802）

南通绿地房地产测绘咨询有限公司

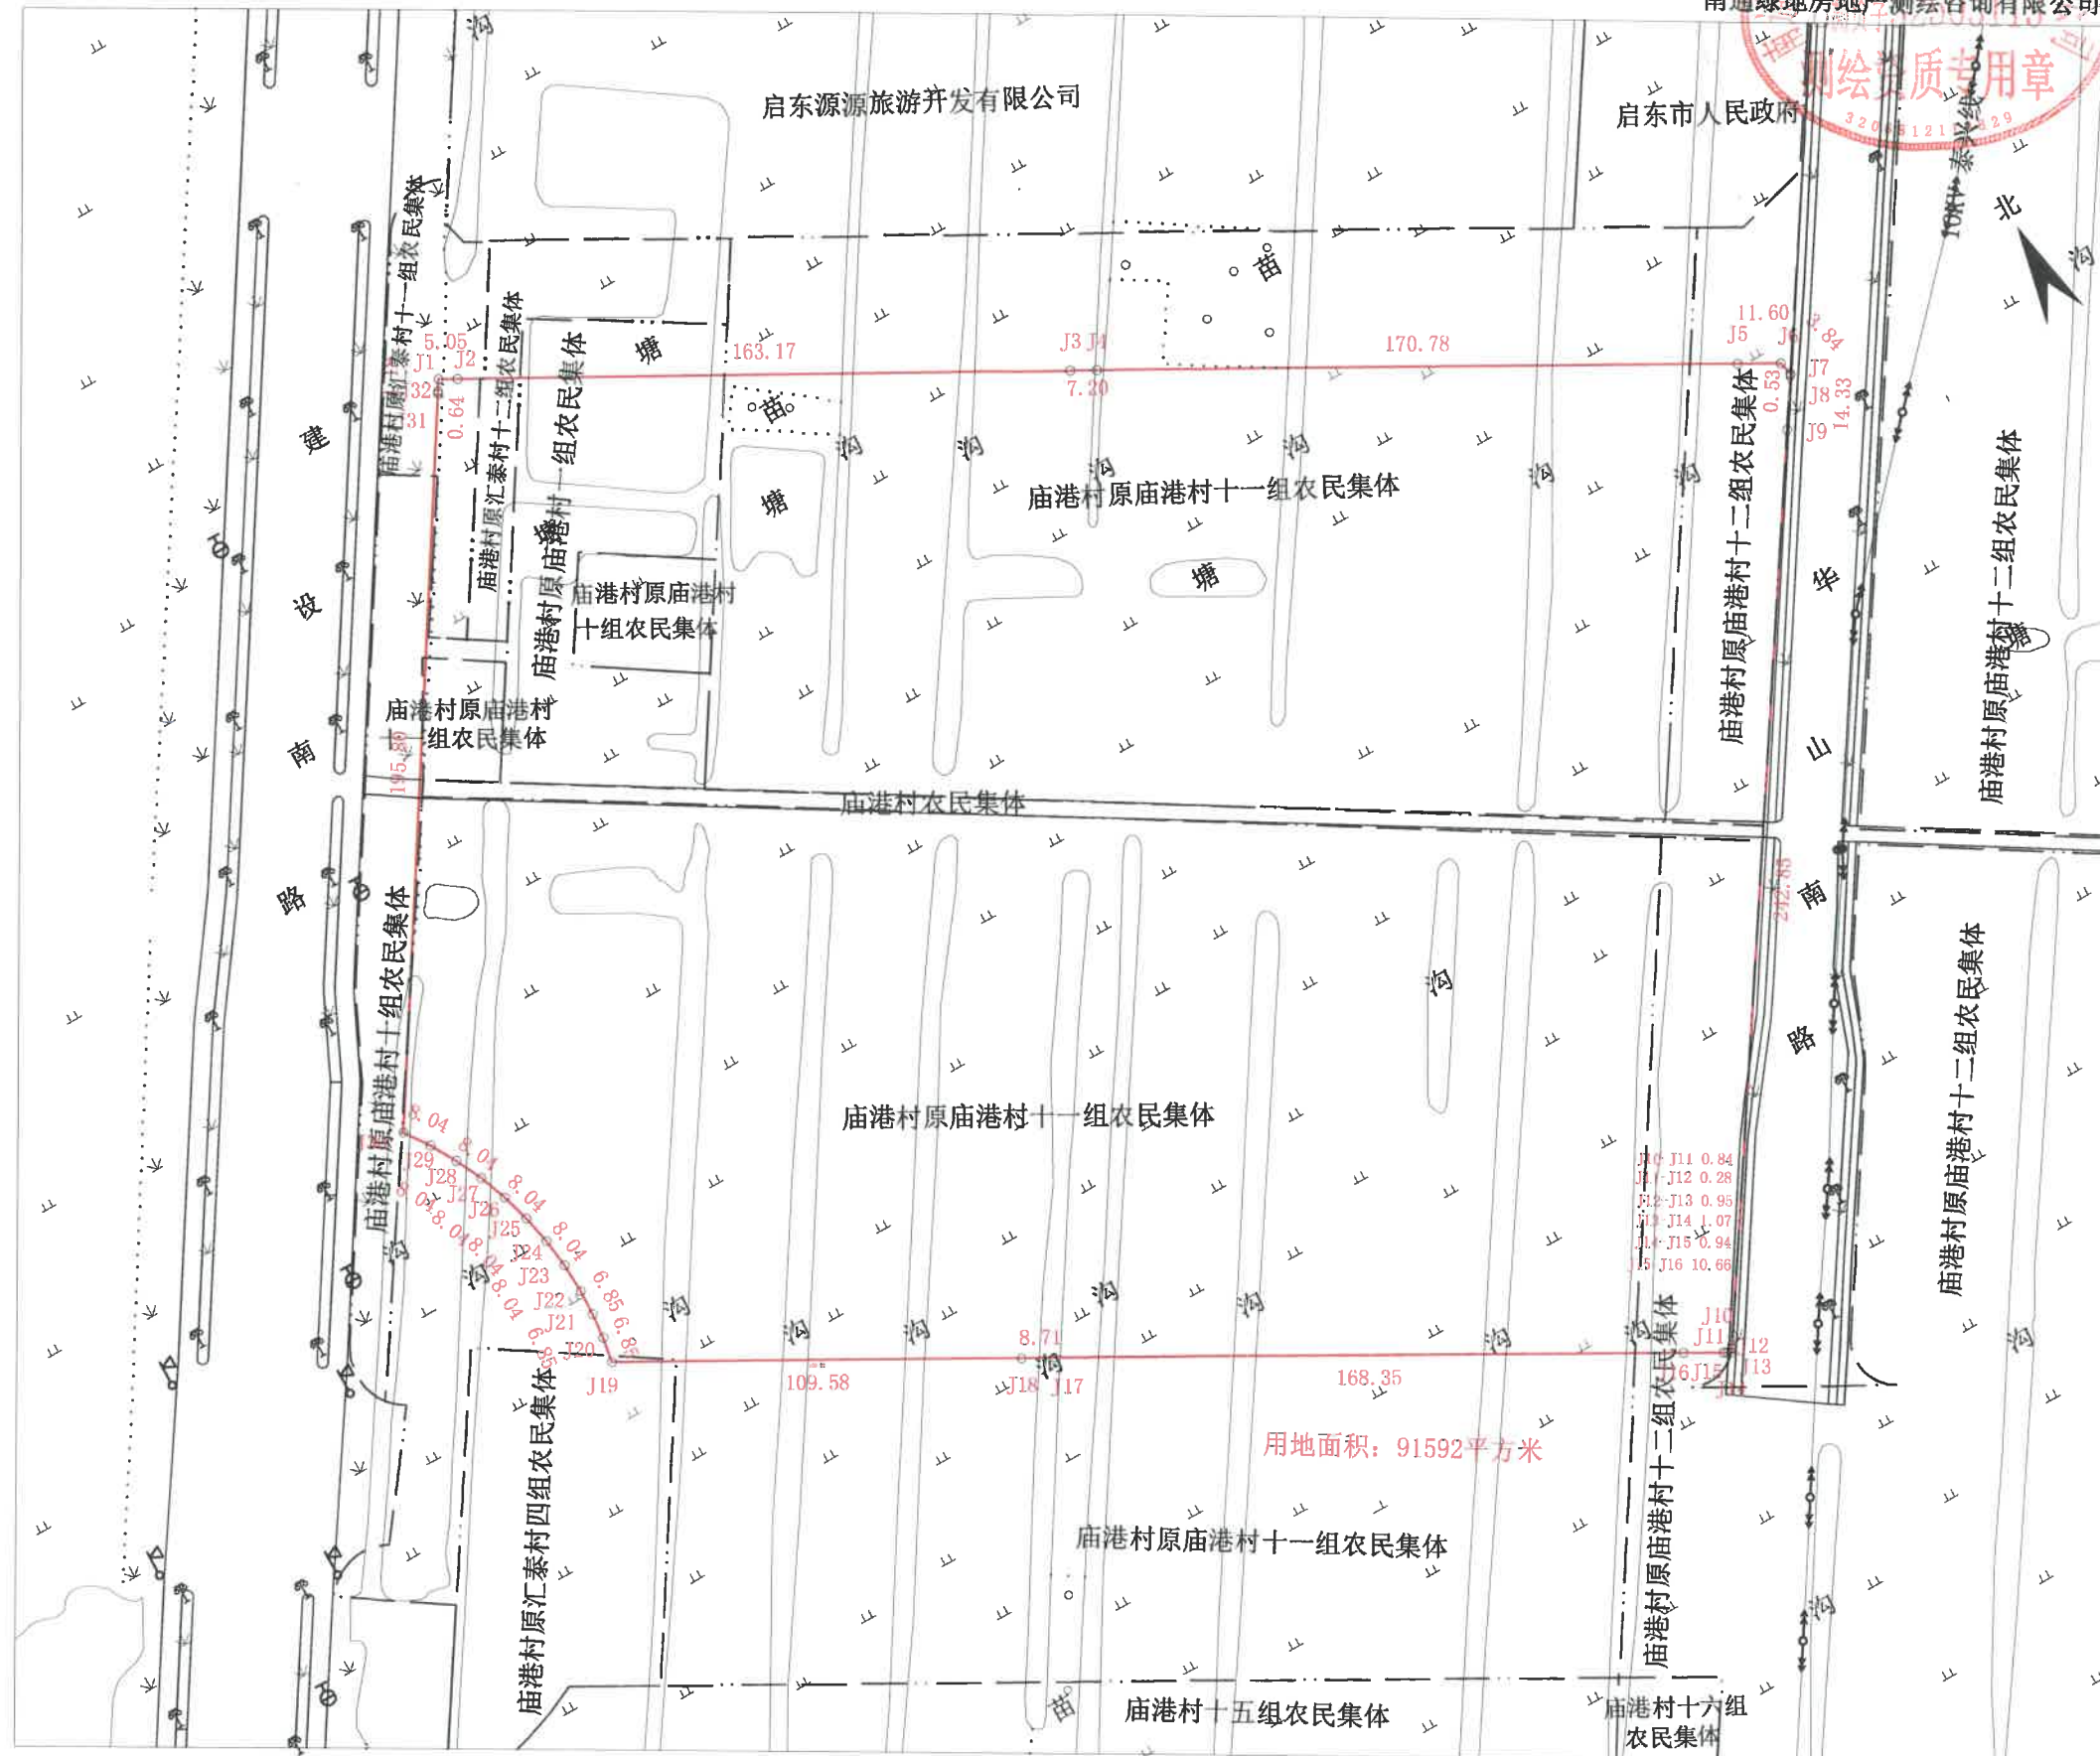


日期: 2025年8月5日

绘图员：汤赛一
比例尺：1：2000

审核员：王晓晖


勘测定界图

南通绿地房地产测绘咨询有限公司

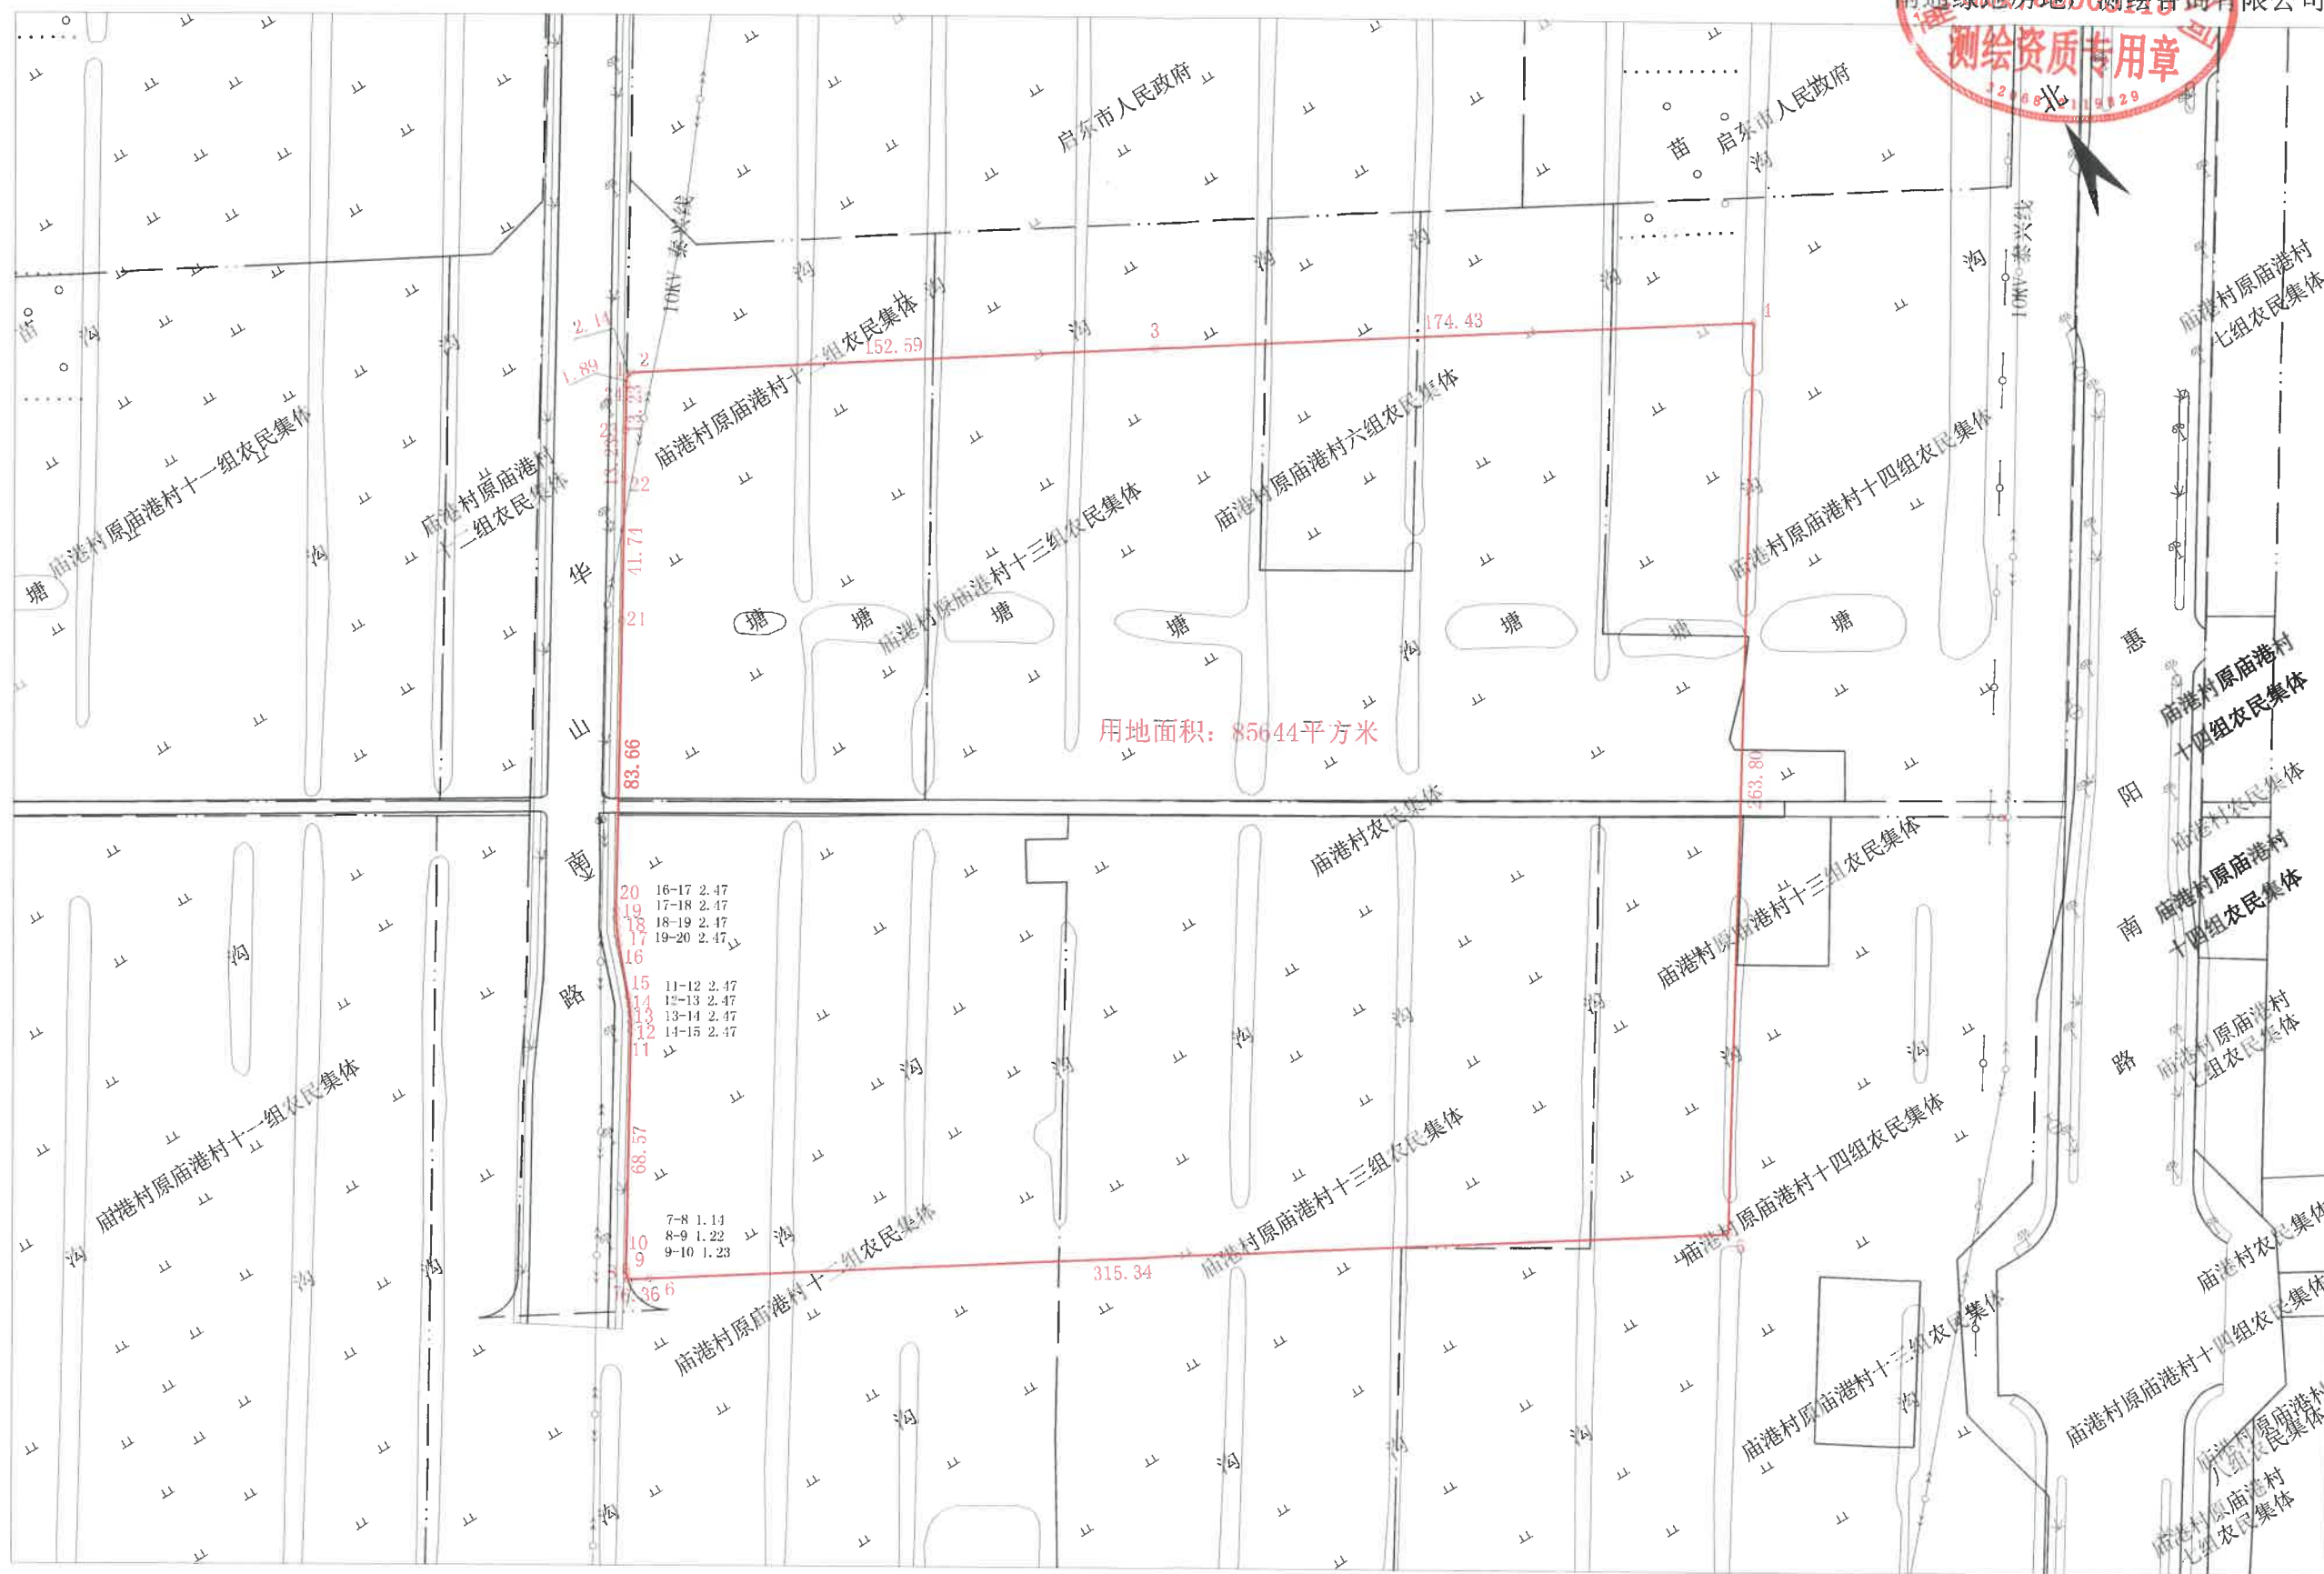


绘图员：黄麟琨
比例尺：1：2000

审核员：王晓晖

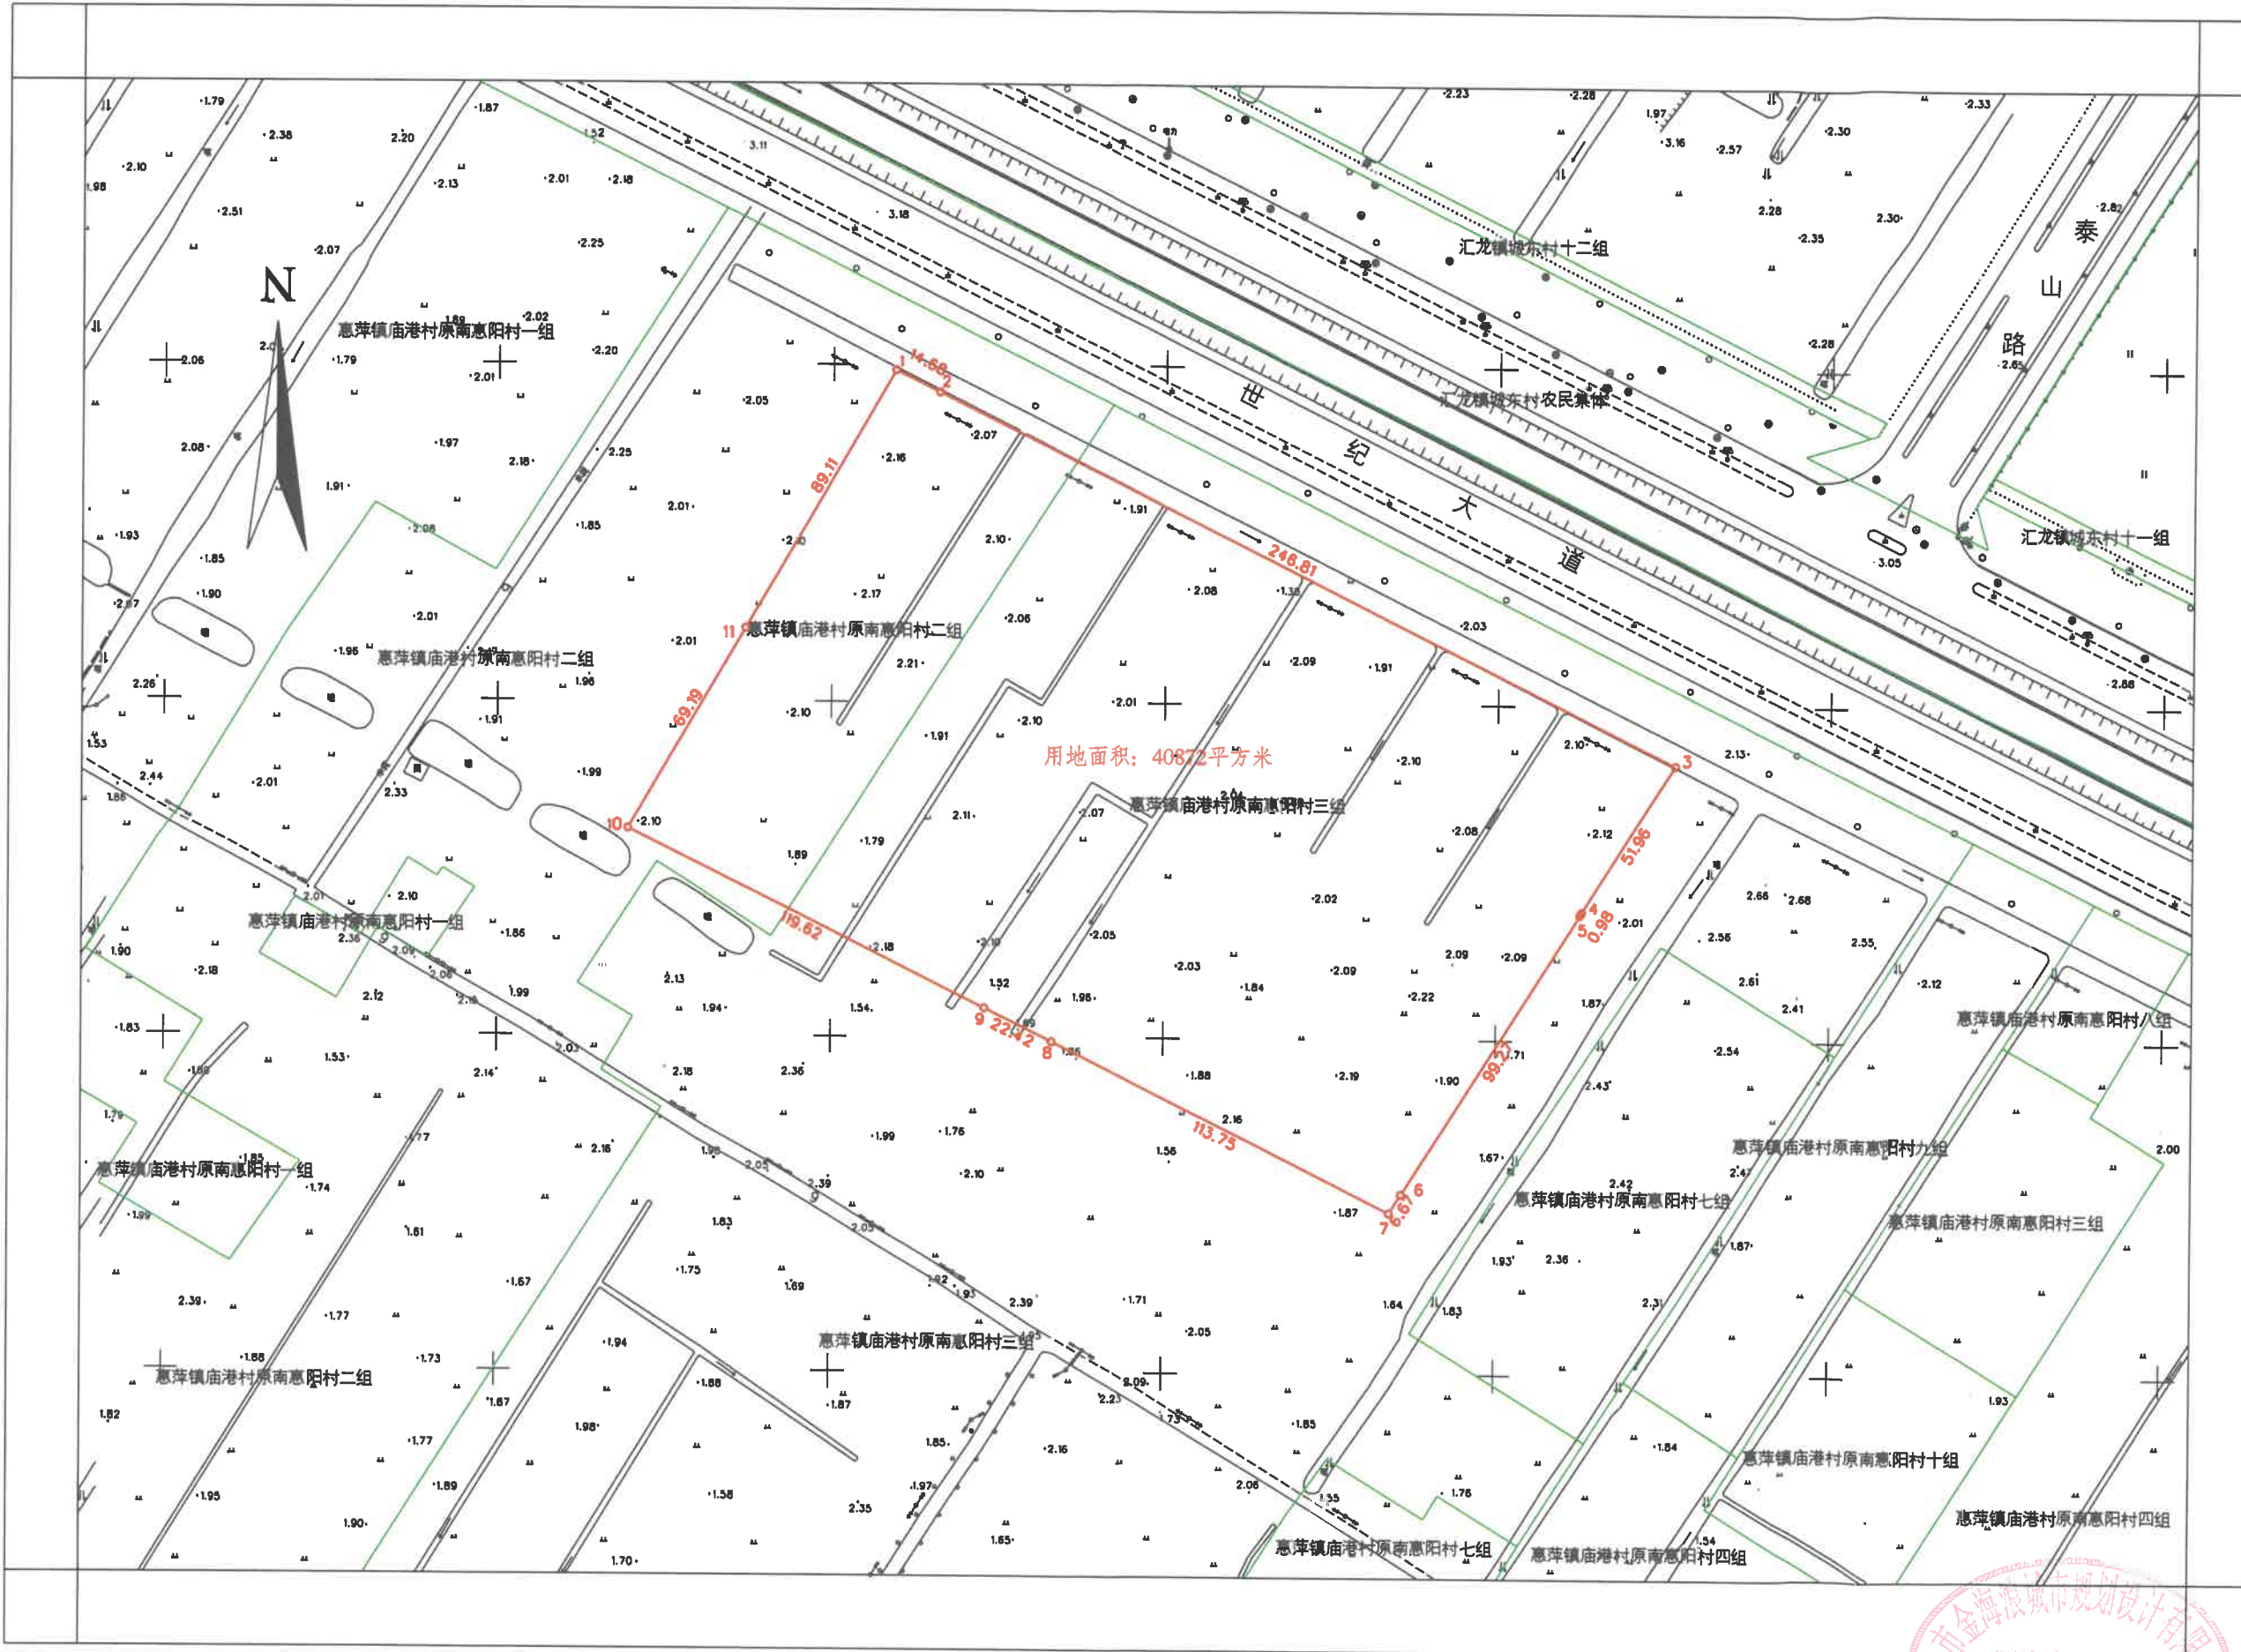


启东市金海澜城市规划设计有限公司

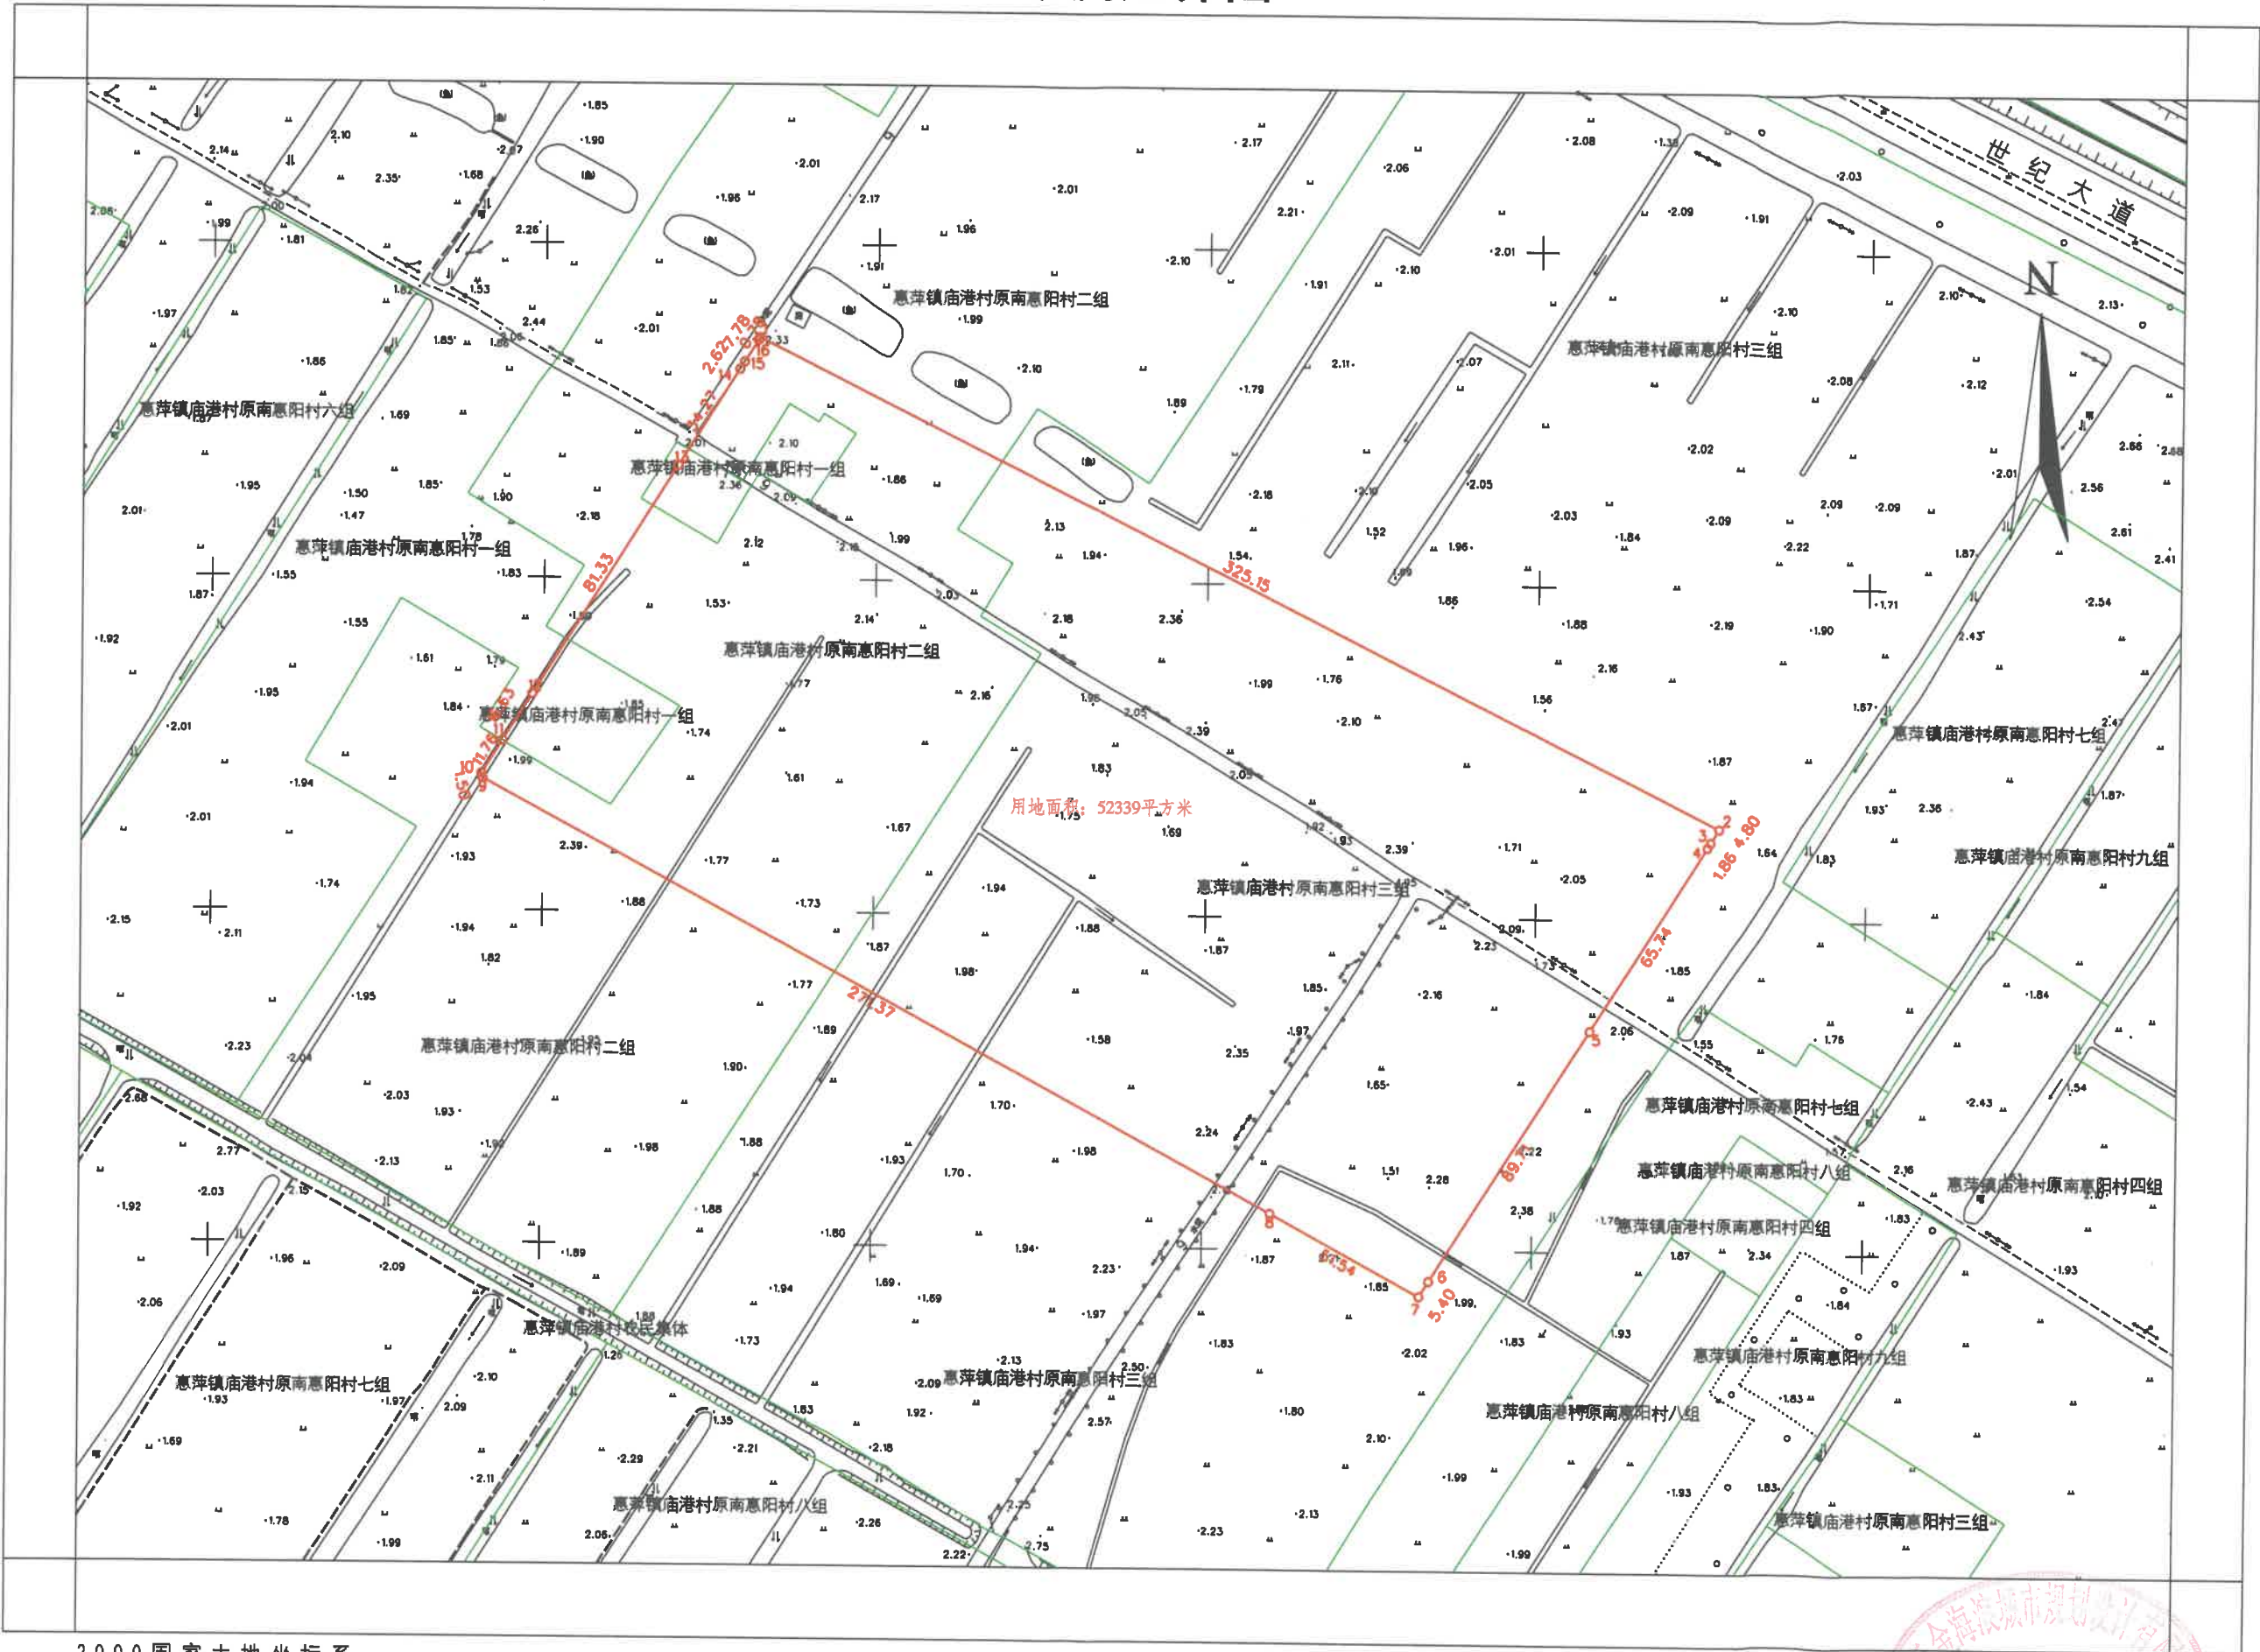

2000 国家大地坐标系
2025 年 4 月 2 日 测制

1:2000

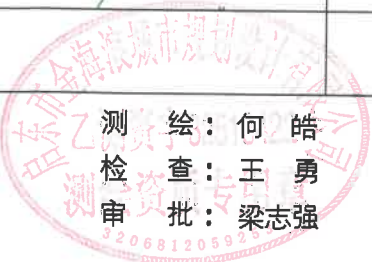


勘测定界图

地块序号：地块06（202500806）

南通绿地房地产测绘咨询有限公司

侧绘资质专用章

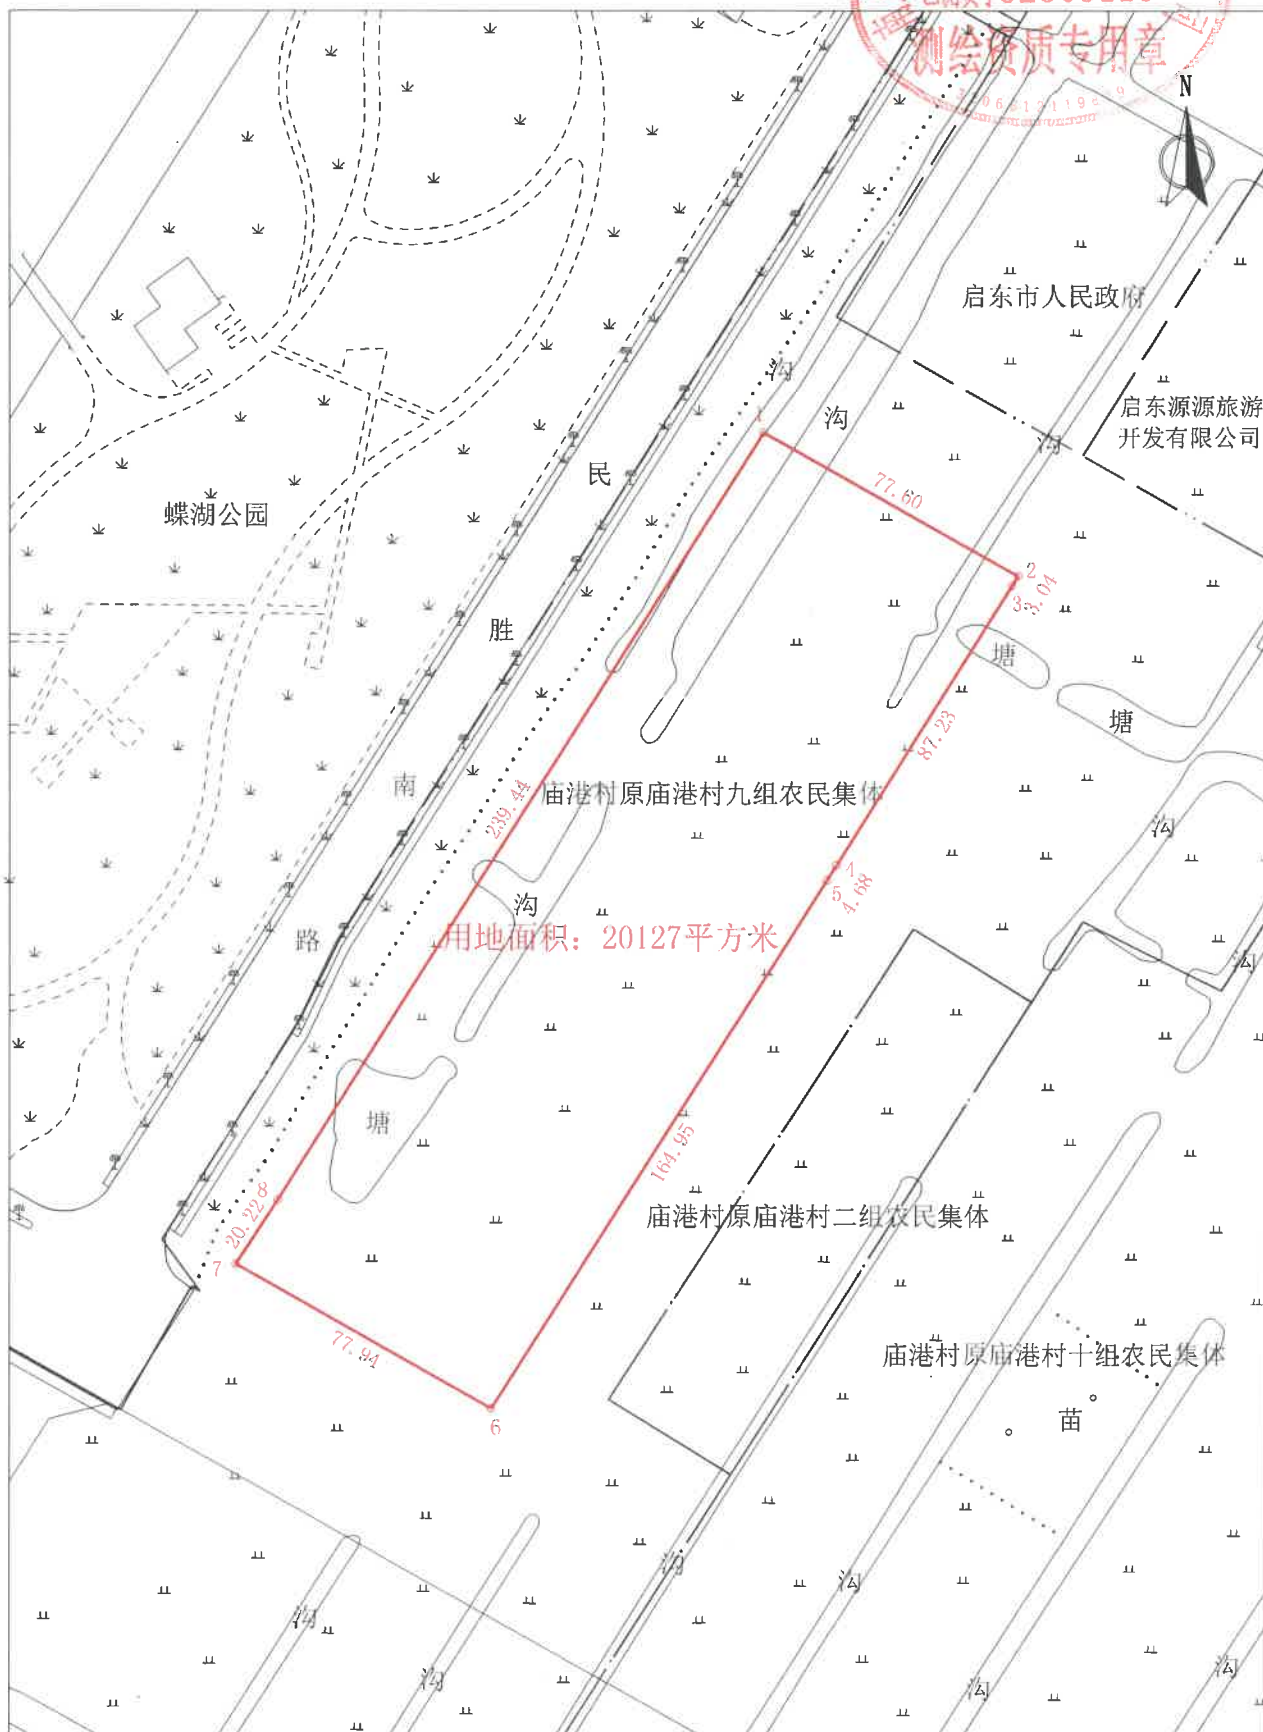

日期: 2025年08月05日

绘图员：汤赛一
比例尺：1：2000

比例尺: 1: 2000

审核员：王晓晖