


彩龙路（江海北路-公园北路）勘测定界图

地块序号：2025091

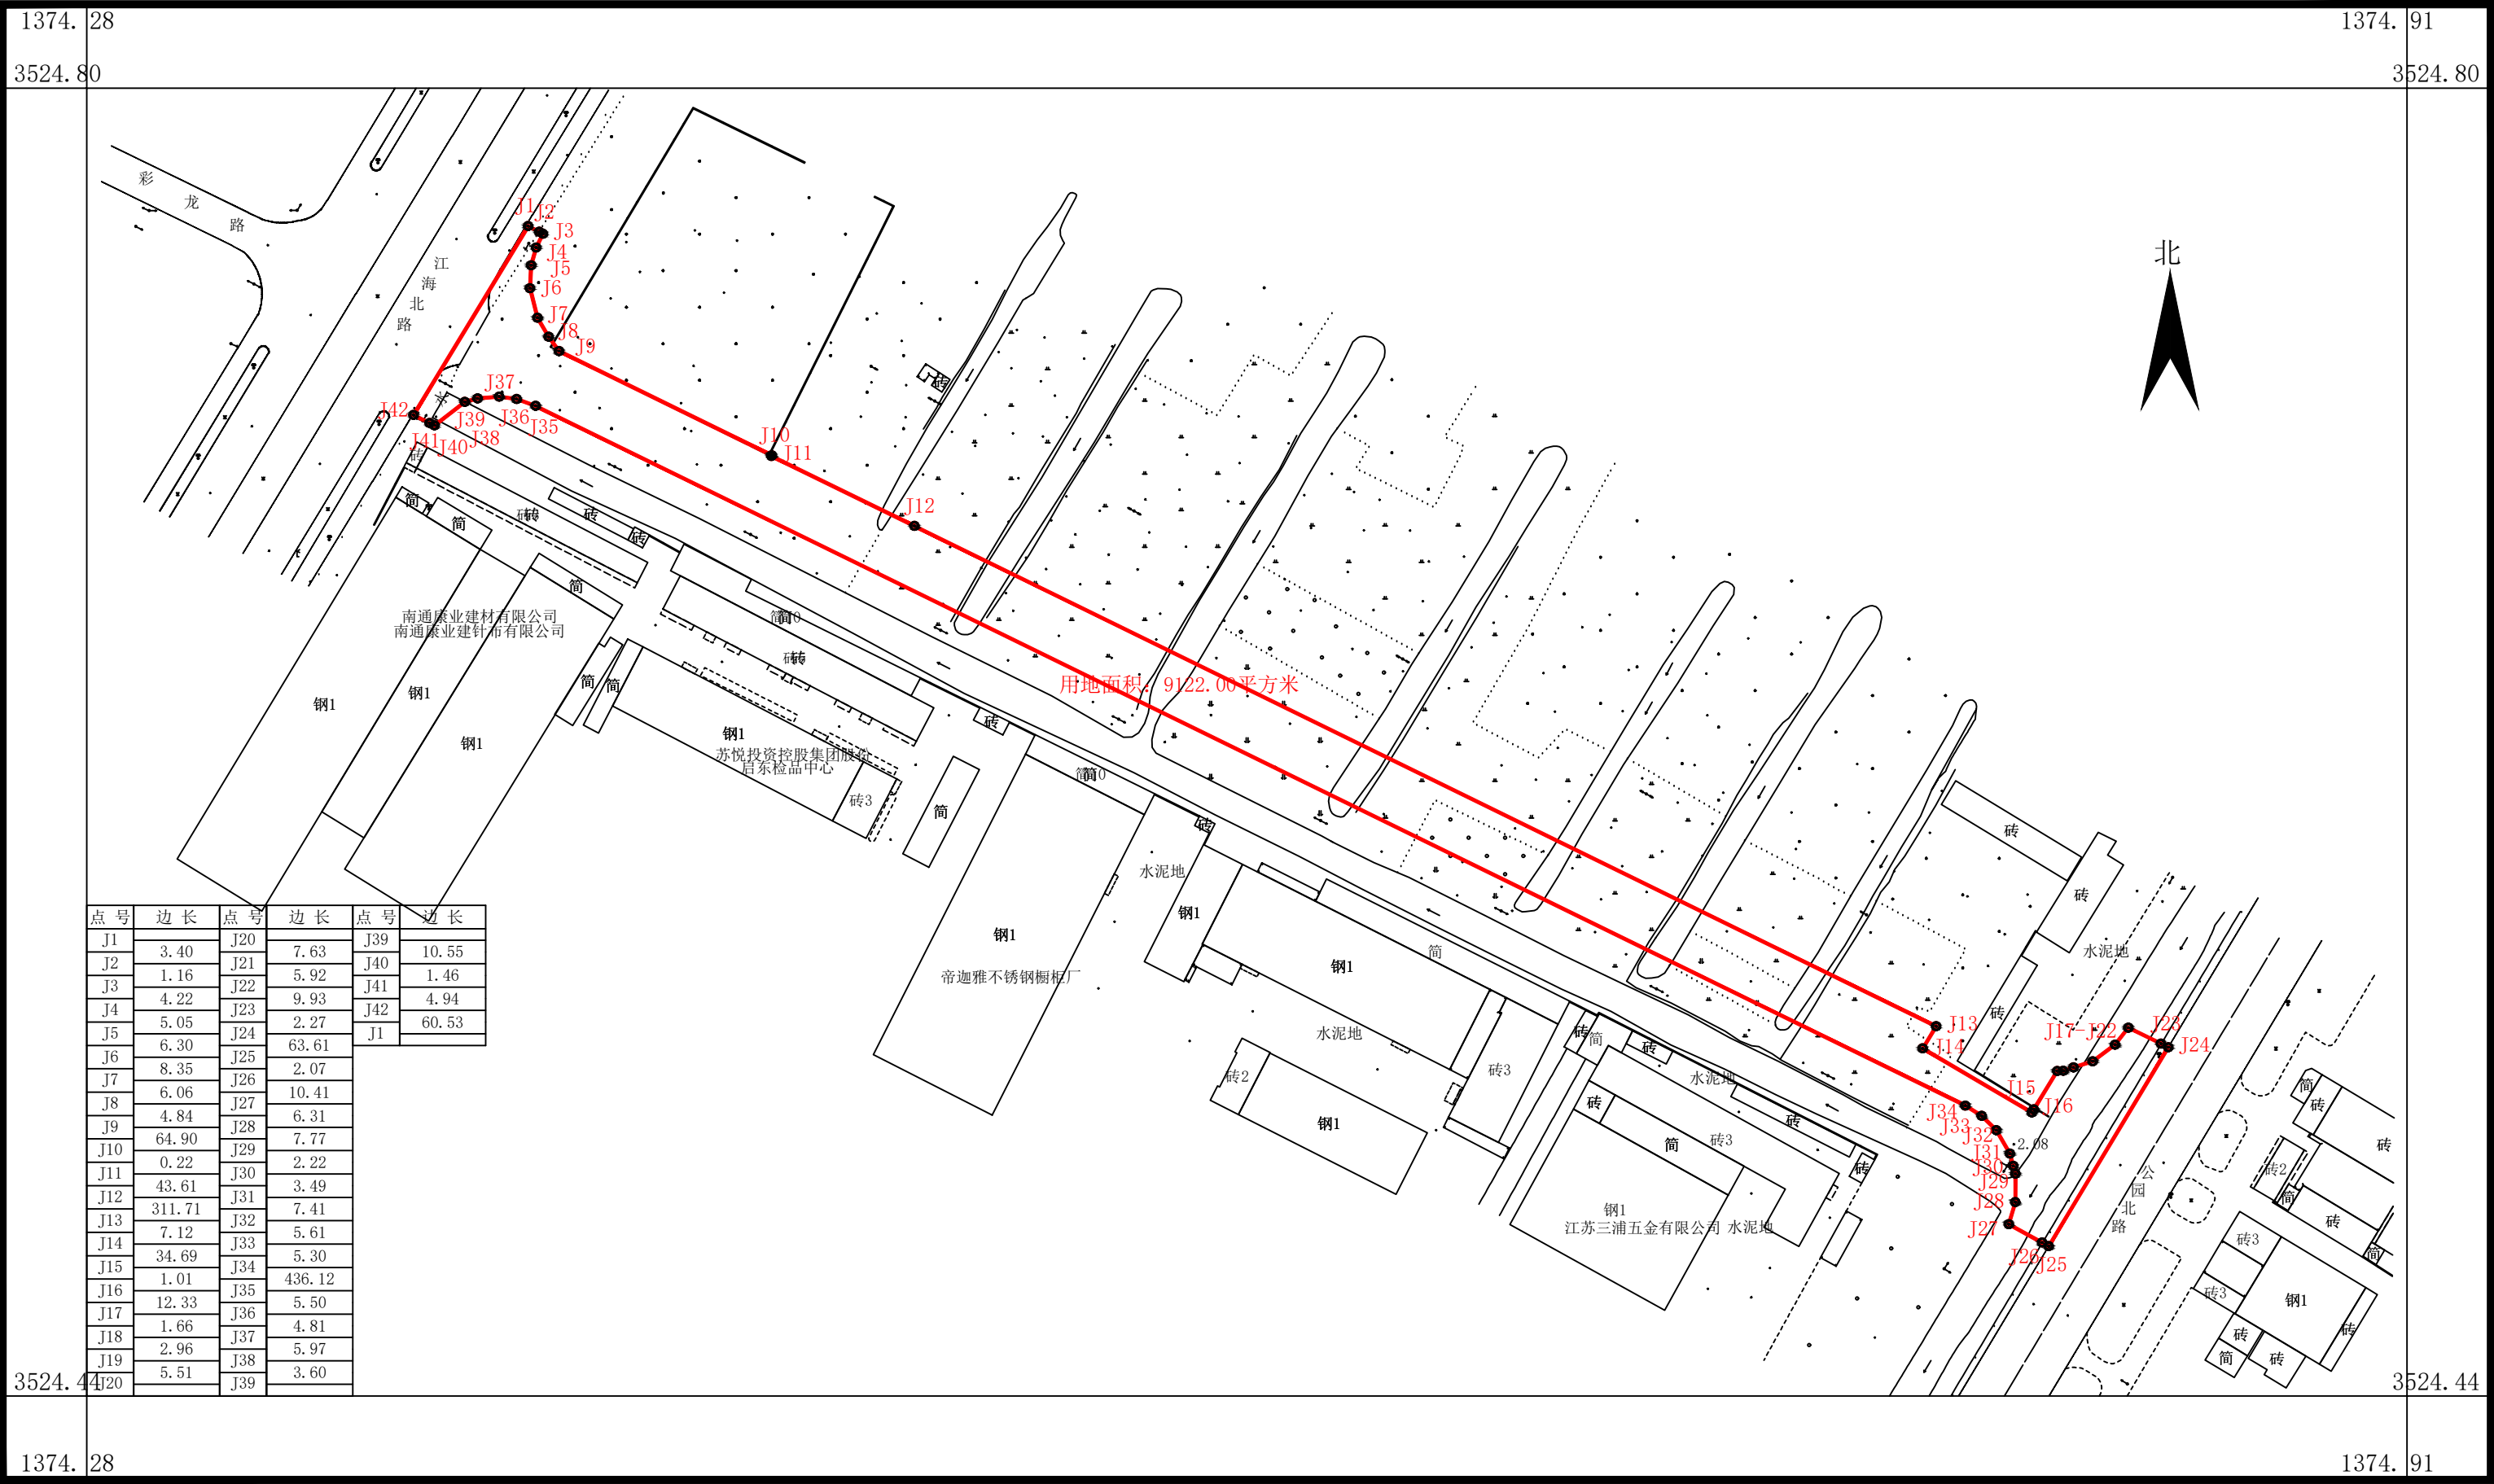

南通东周测绘工程有限公司

2000国家大地坐标系，中央子午线123°
1985高程基准
2017版图式
2025年07月02日

1:2000