


勘测定界图

地块编号: 地块01 (Z2023110501)

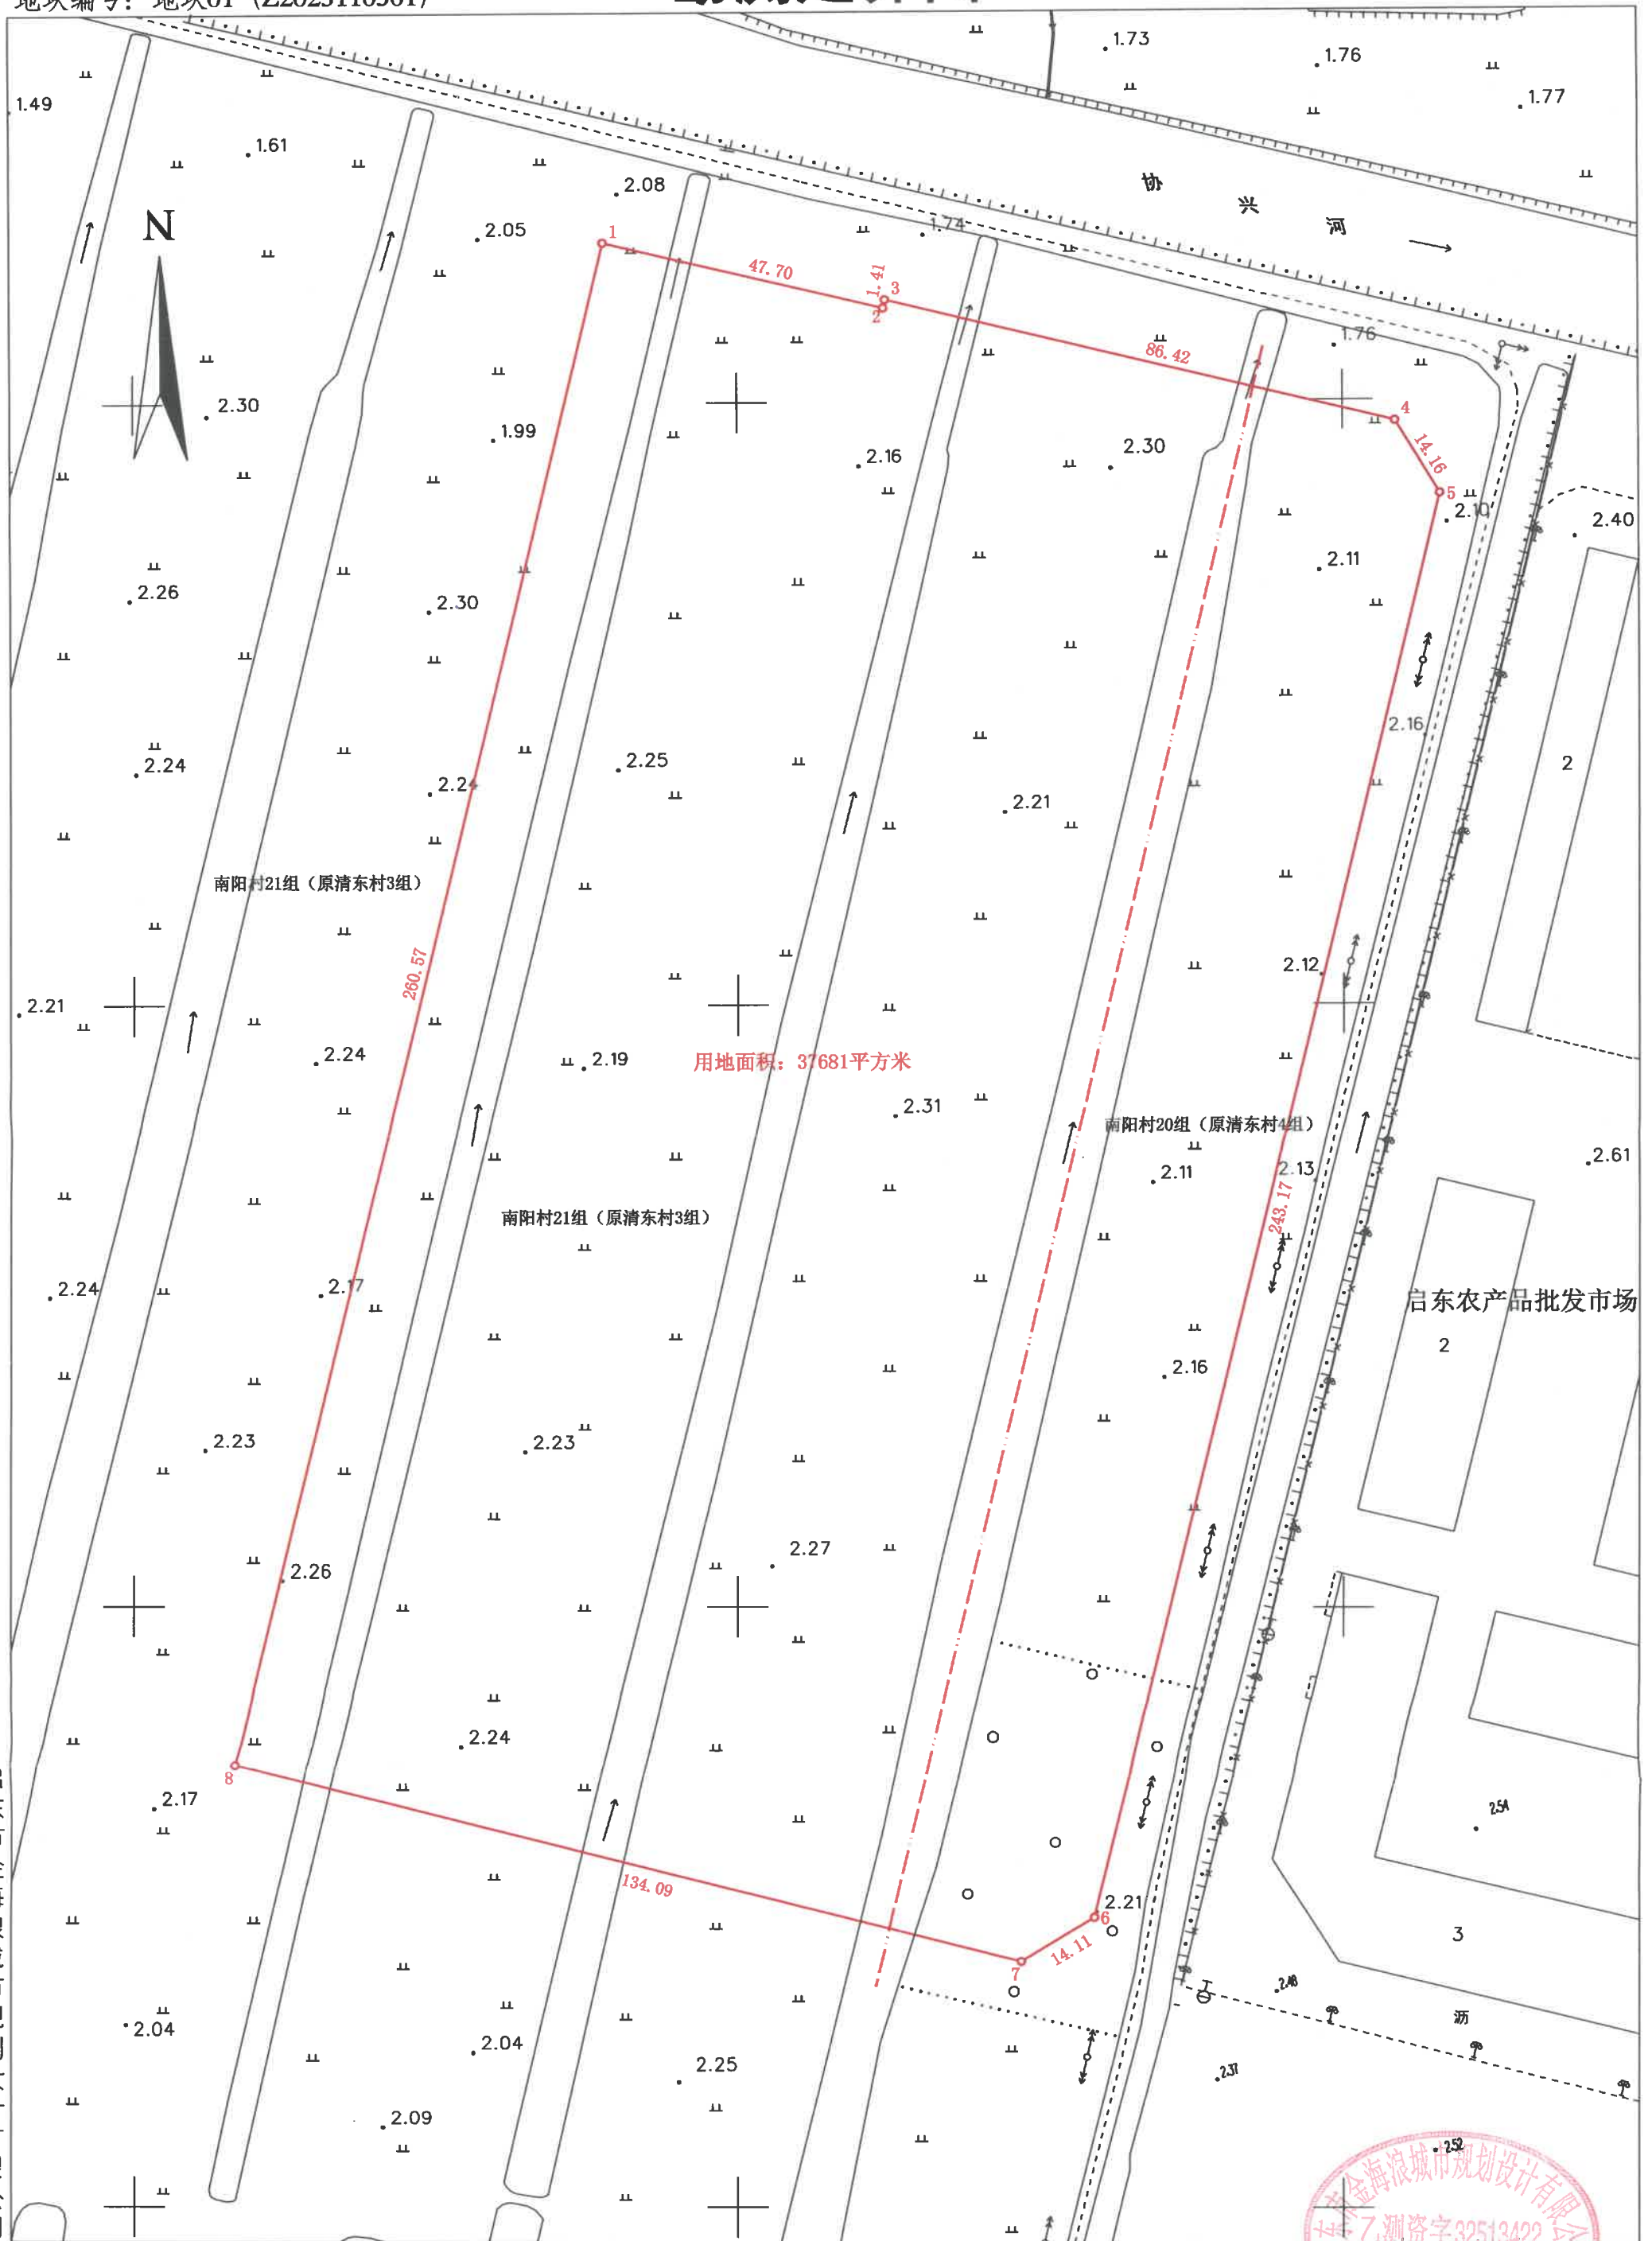

启东市金海浪城市规划设计有限公司

2000国家大地坐标系
2023年7月24日测制


1:1000



测 绘: 陈天宇
检 查: 王 勇
审 批: 梁志强

地块编号: 地块03 (Z2023110503)

勘测定界图

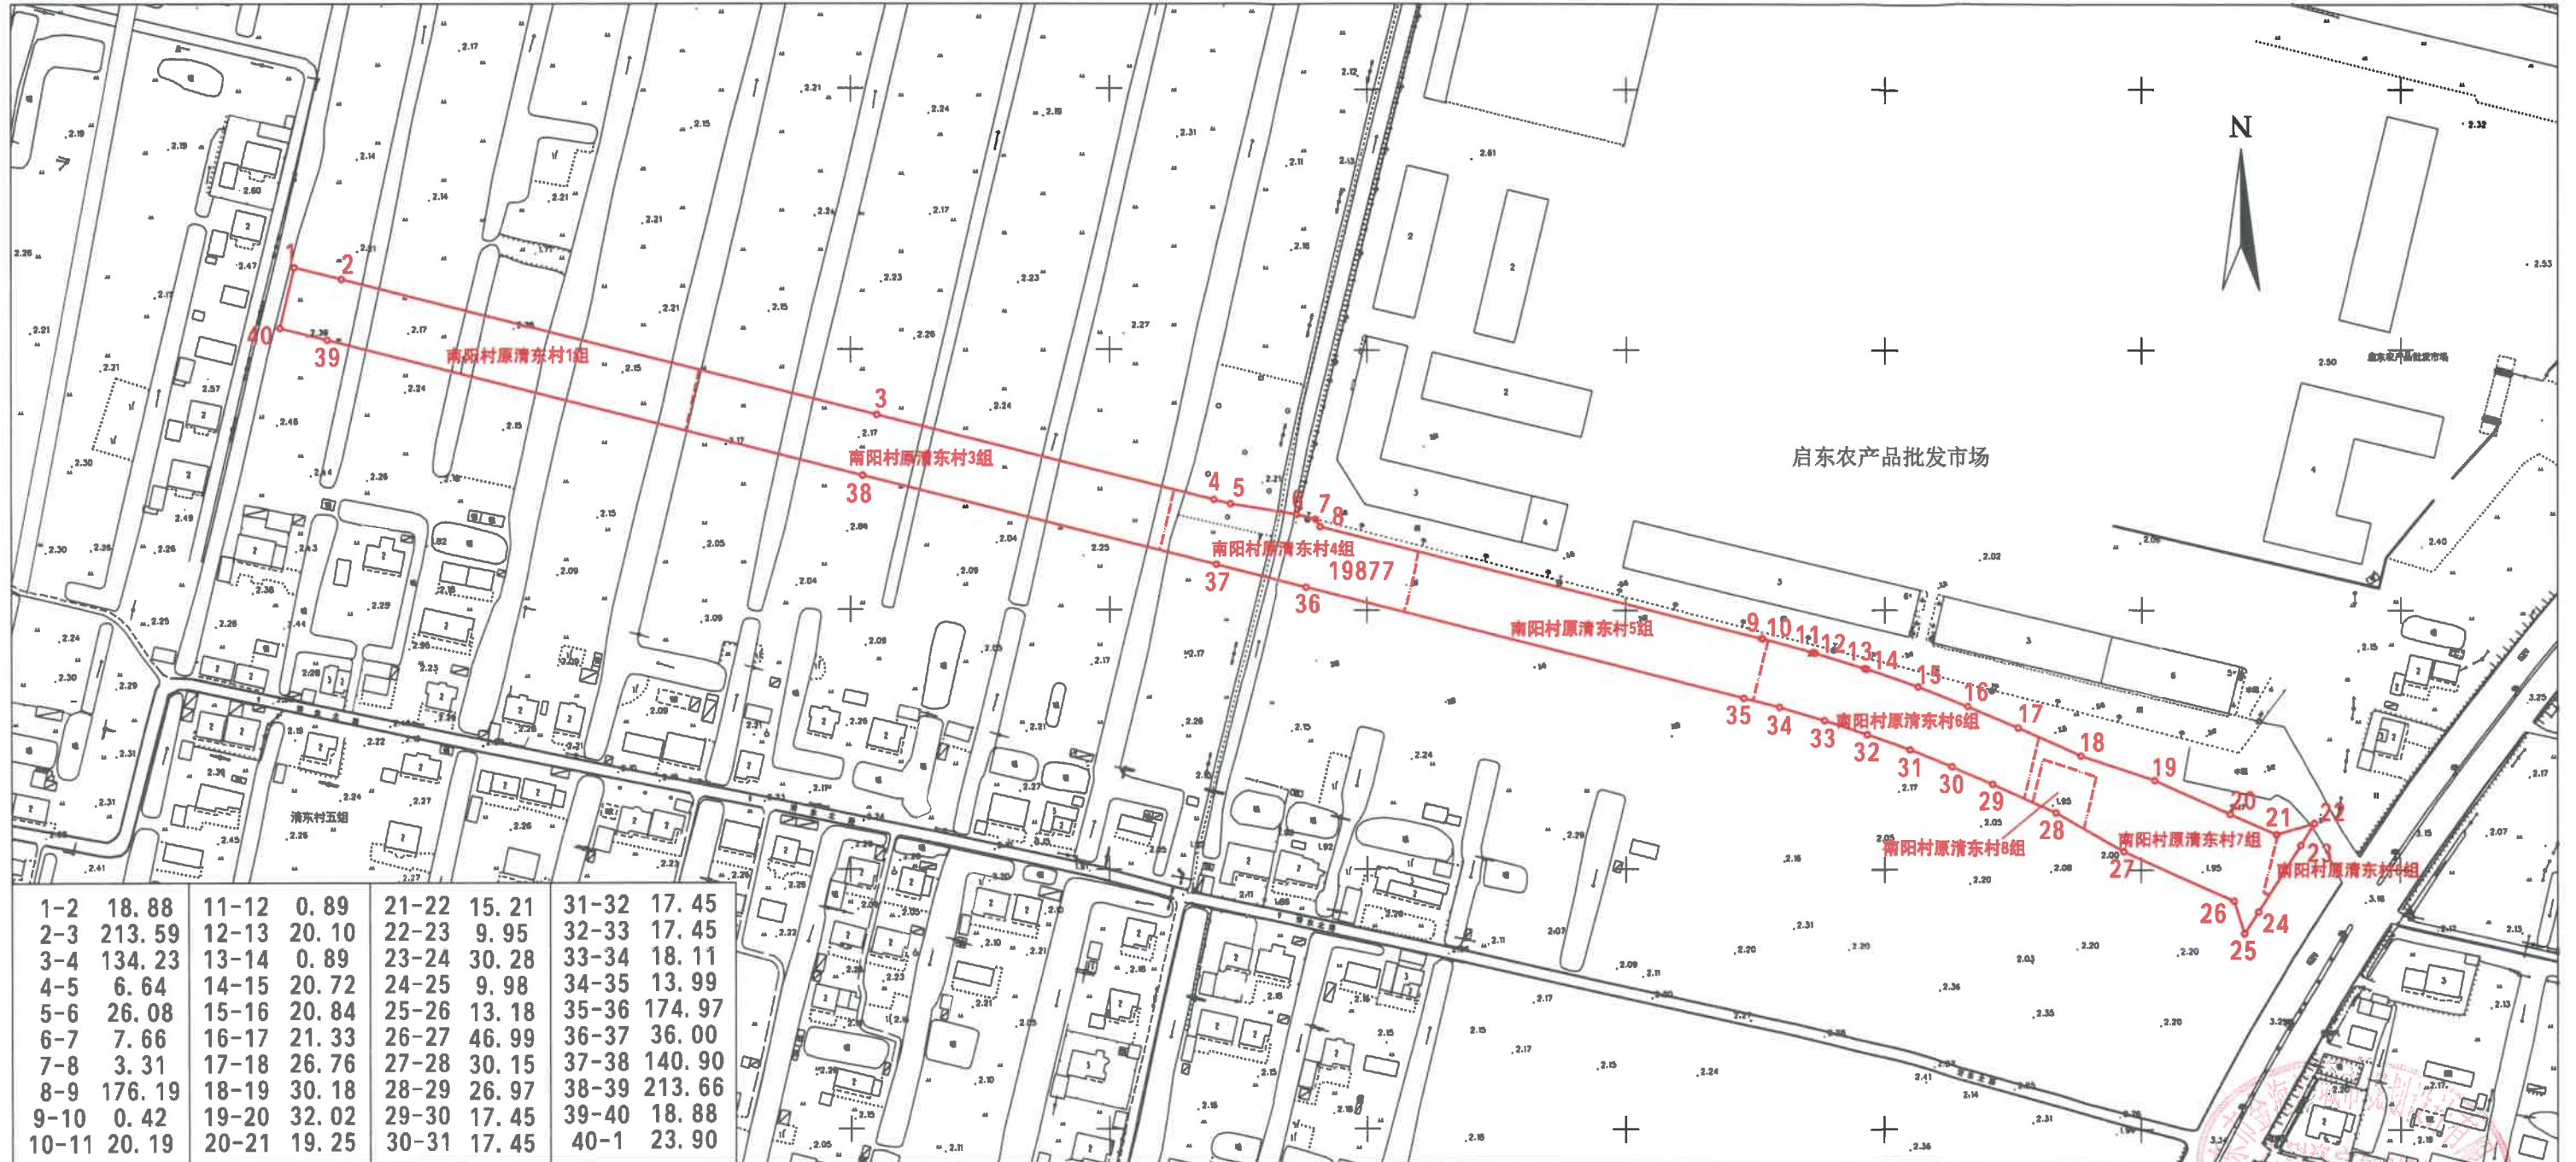

日期:2023年4月


1:2500

绘图员:何皓 审核员:梁志强

测绘资质专用章

3206812059253

勘测定界图

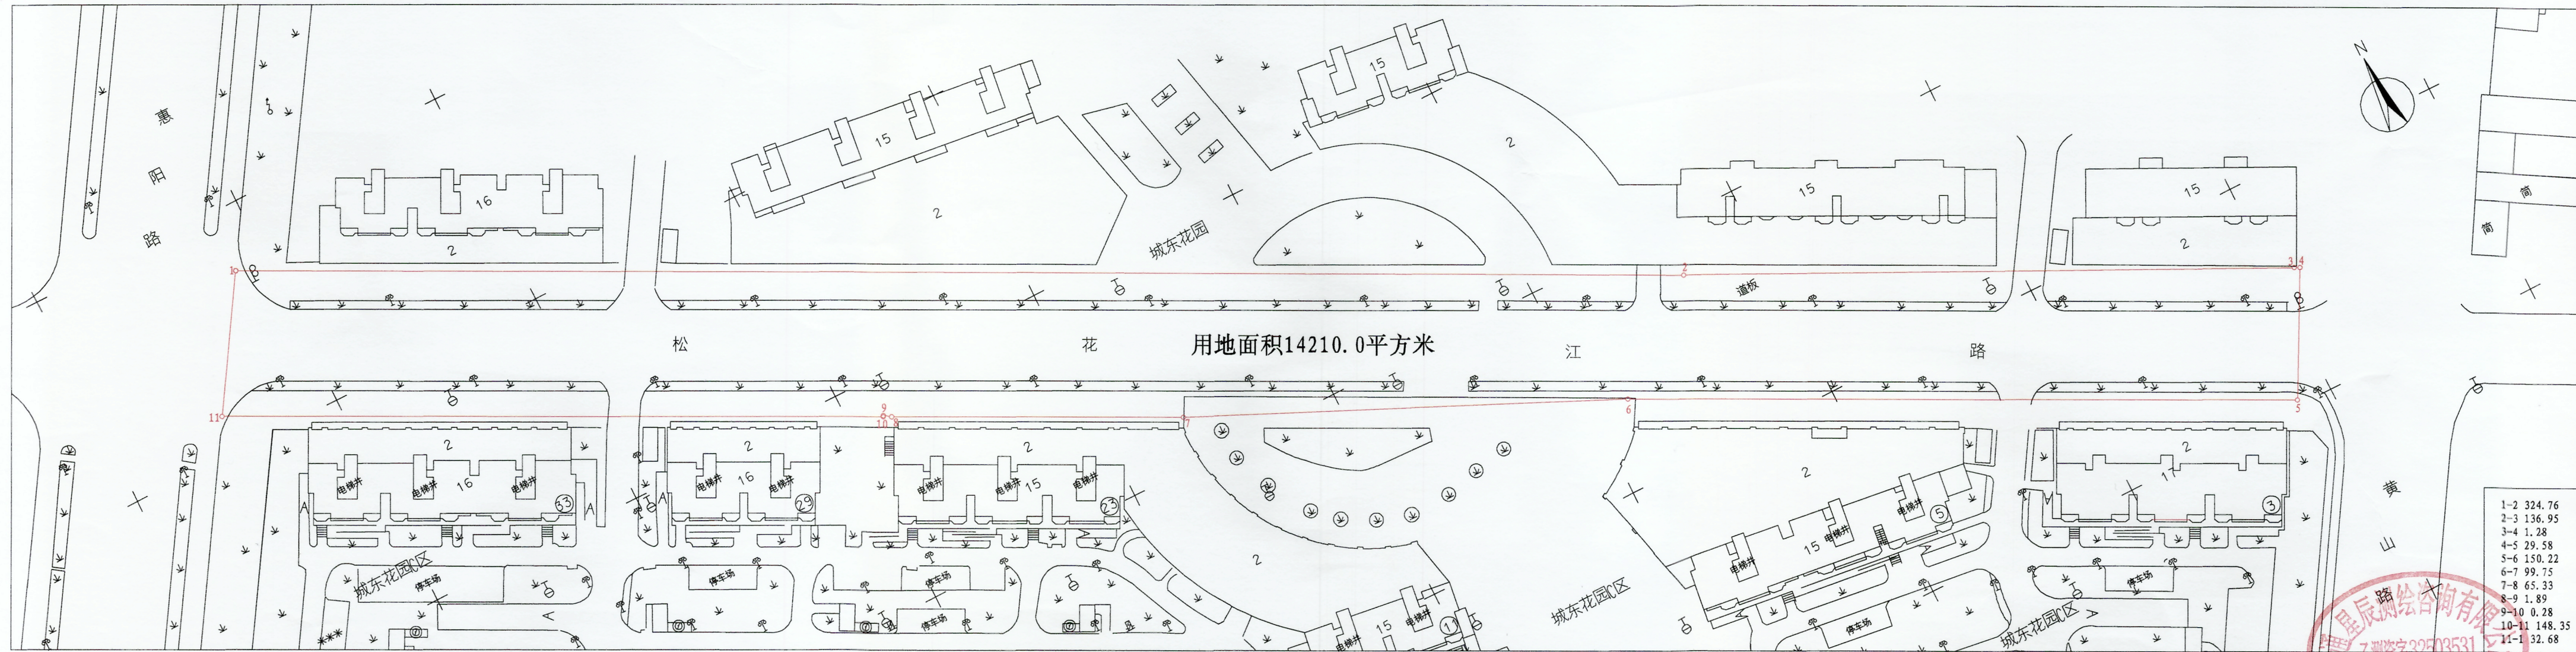

用地面积14210.0平方米

1:1000

1-2	324.76
2-3	136.95
3-4	1.28
4-5	29.58
5-6	150.22
6-7	99.75
7-8	65.33
8-9	1.89
9-10	0.28
10-11	148.35
11-1	32.68

