


地块序号:

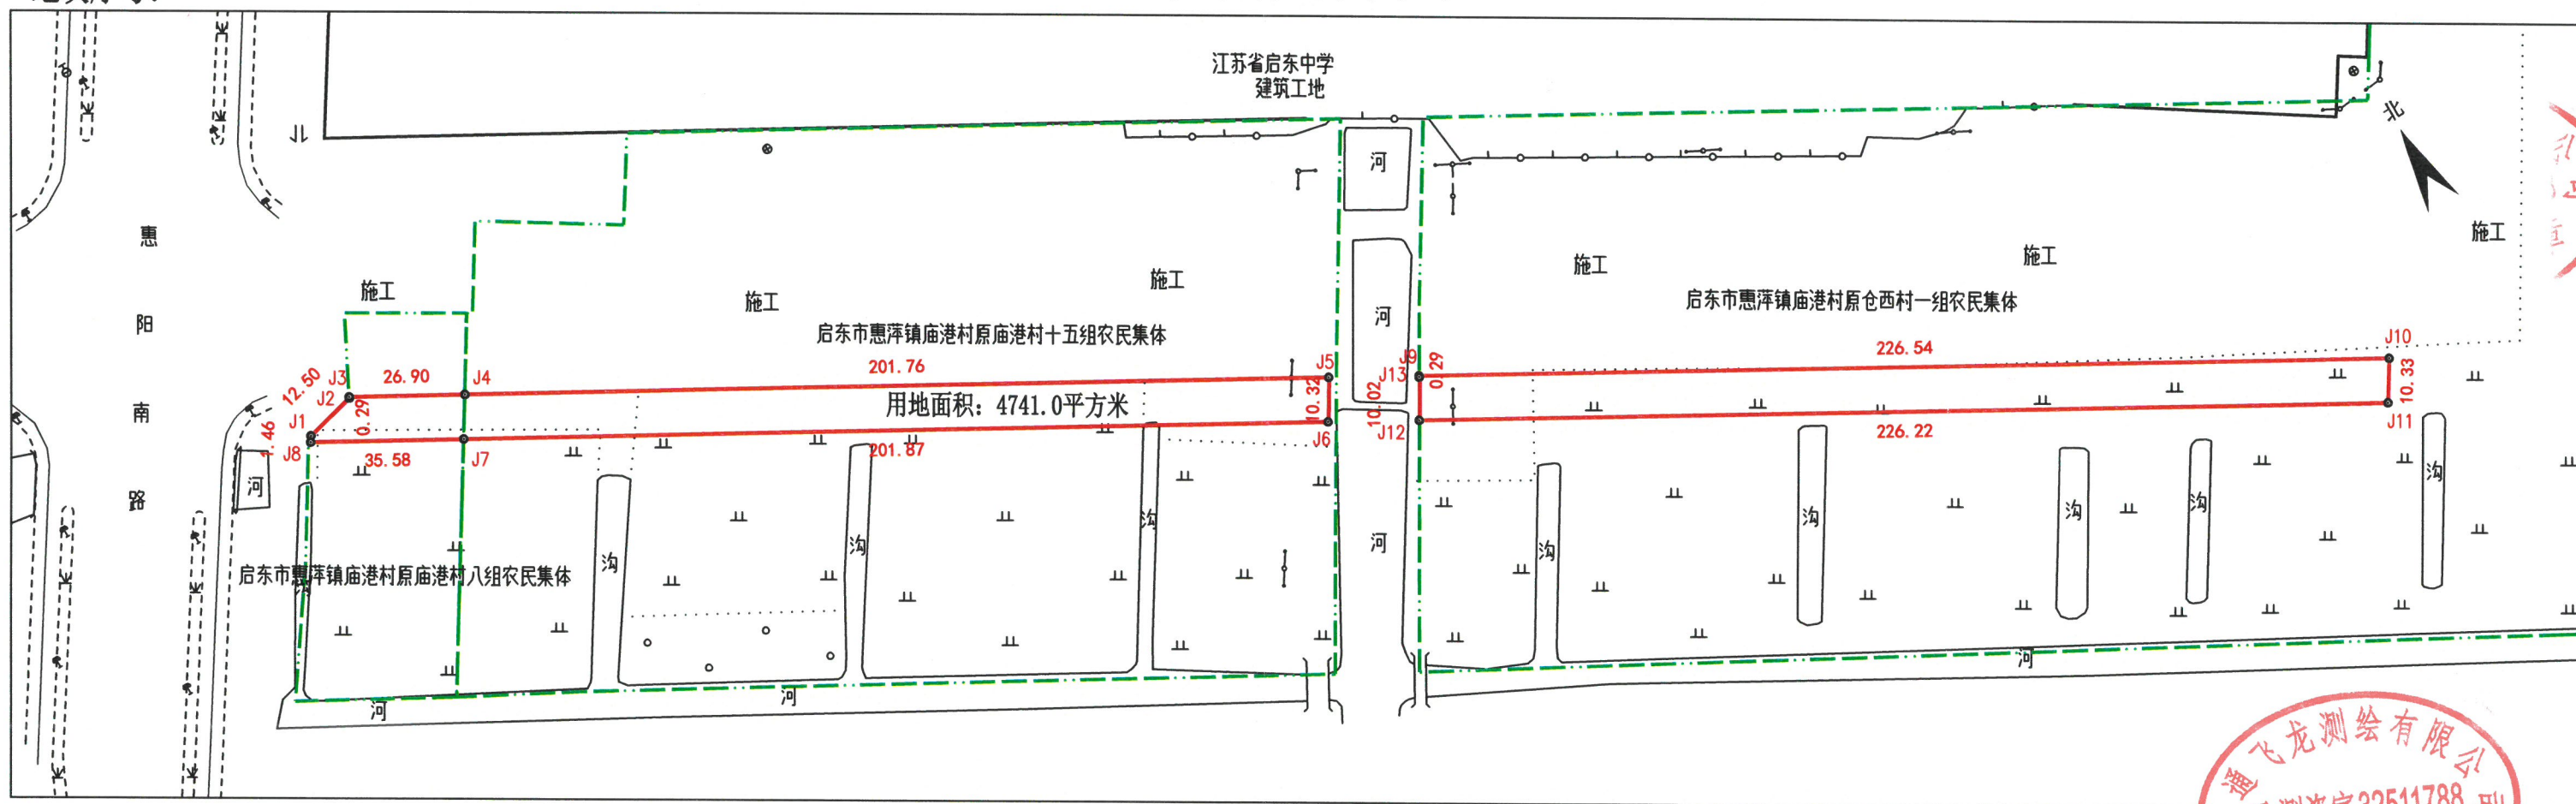

日期：2025年5月

1:1500
制图者：仇铃健

飞龙测绘有限公司
乙测资字 32511788 号
审核者: 袁永东
测绘资质专用章

