


世纪大道西延勘界图(一)

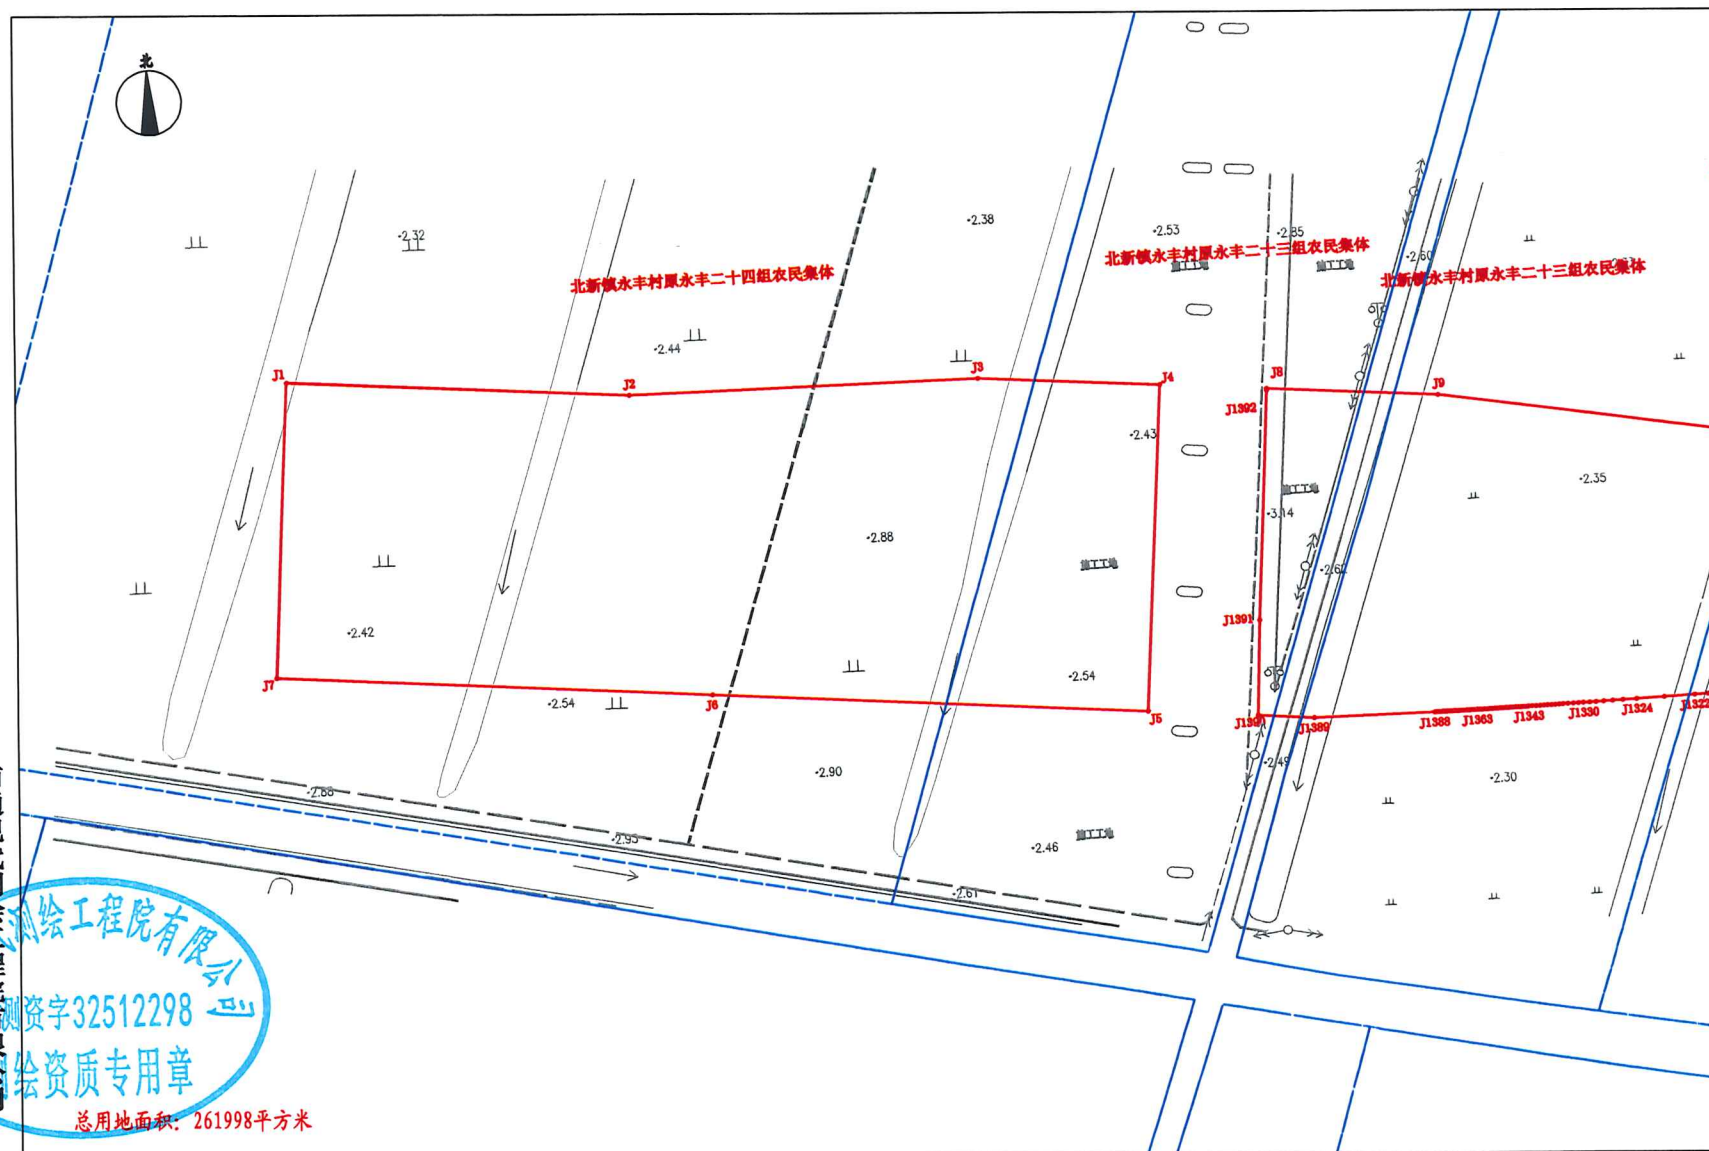


2000国家大地坐标系。
1985国家高程基准。
绘图日期2024年6月15日。

1:1000

绘图员: 汤栋梁
审核员: 王 芹

世纪大道西延勘界图(二)

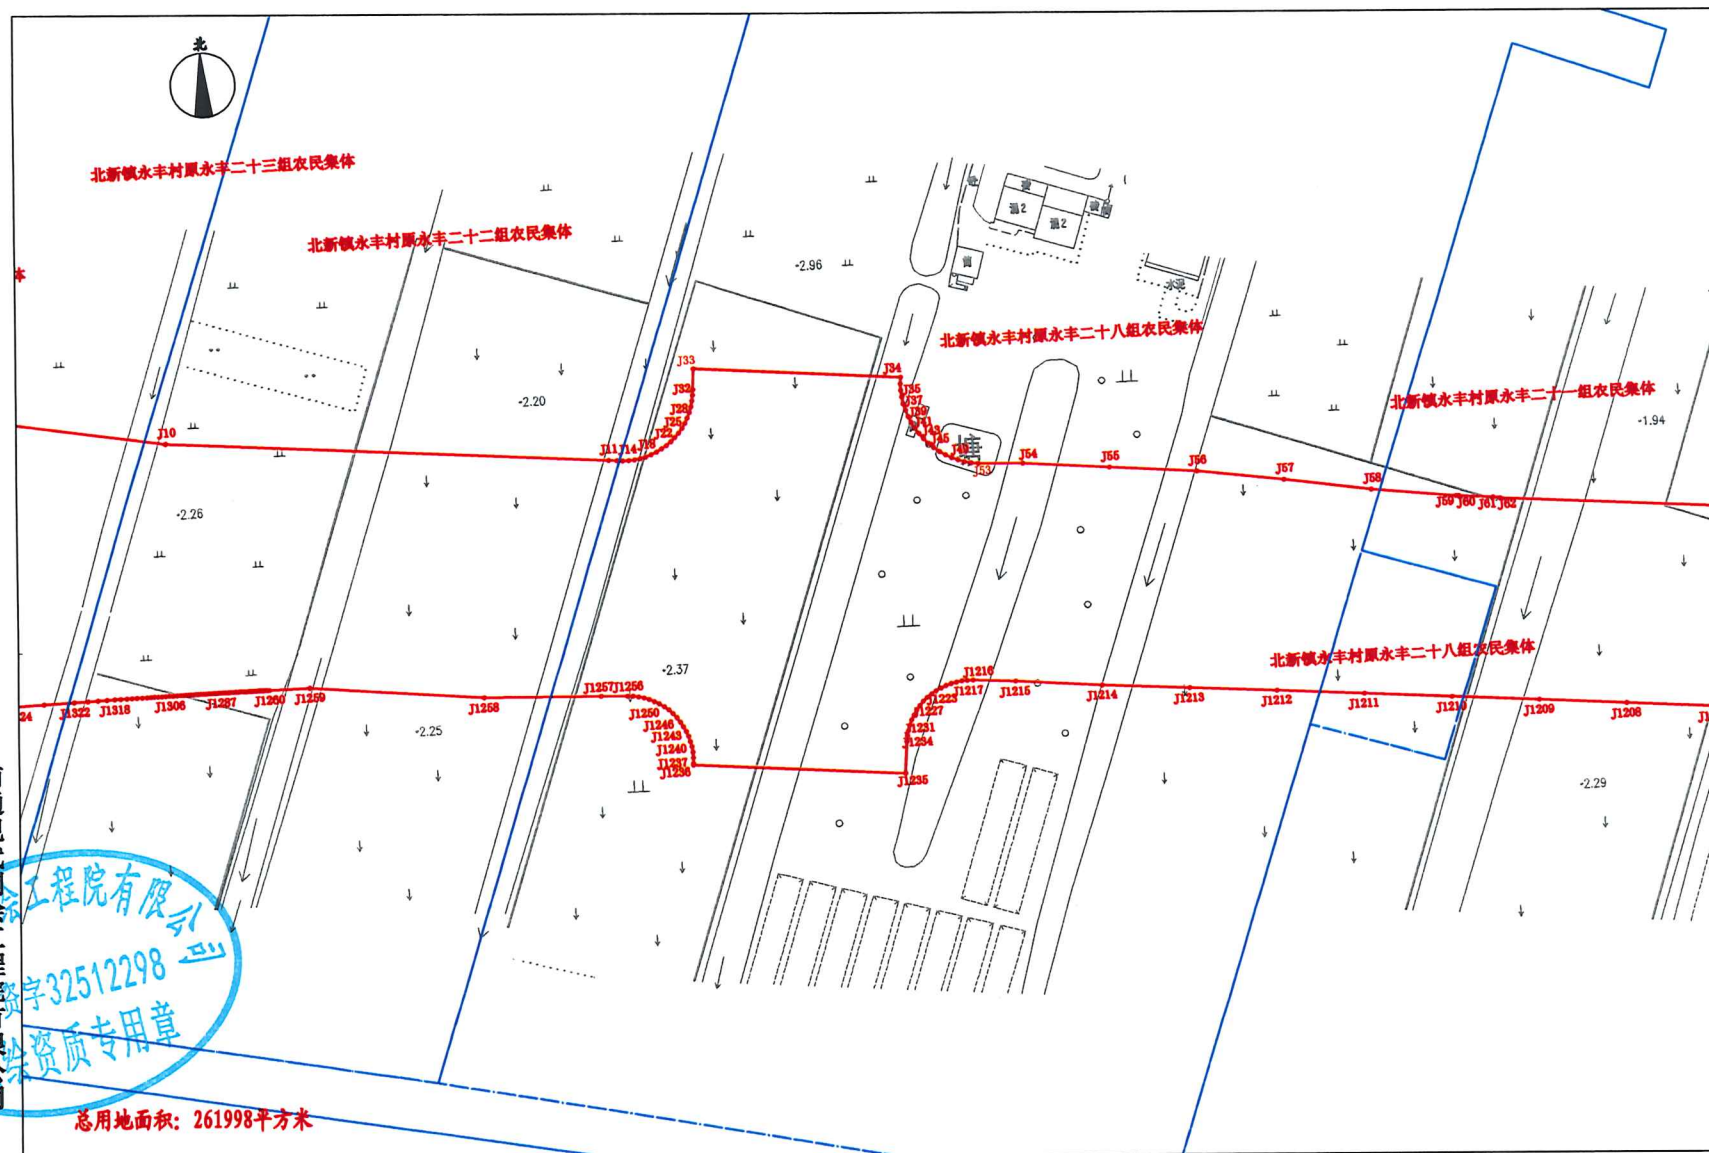


2000国家大地坐标系。
1985国家高程基准。
绘图日期2024年6月15日。

1:1000

绘图员: 汤栋梁
审核员: 王 芹

世纪大道西延勘界图(三)

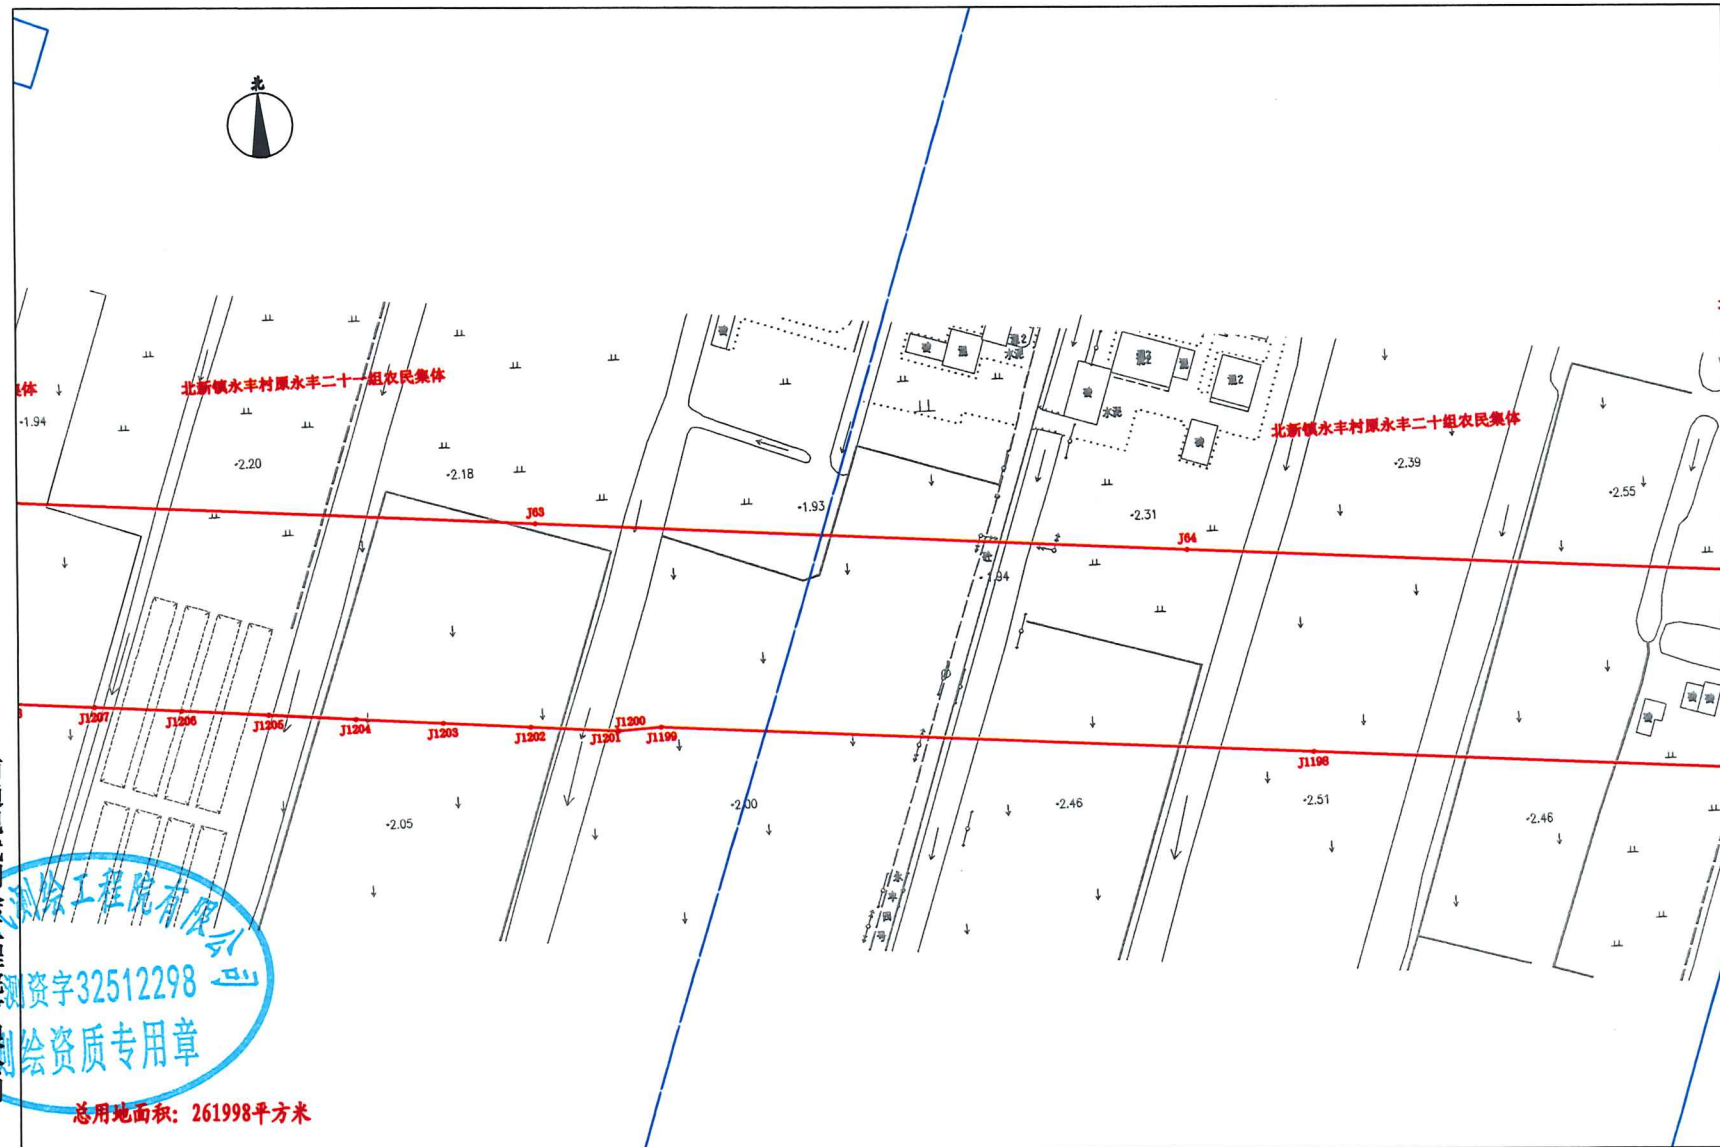


2000国家大地坐标系。
1985国家高程基准。
绘图日期2024年6月15日。

1:1000

绘图员: 汤栋梁
审核员: 王 芹

世纪大道西延勘界图(四)

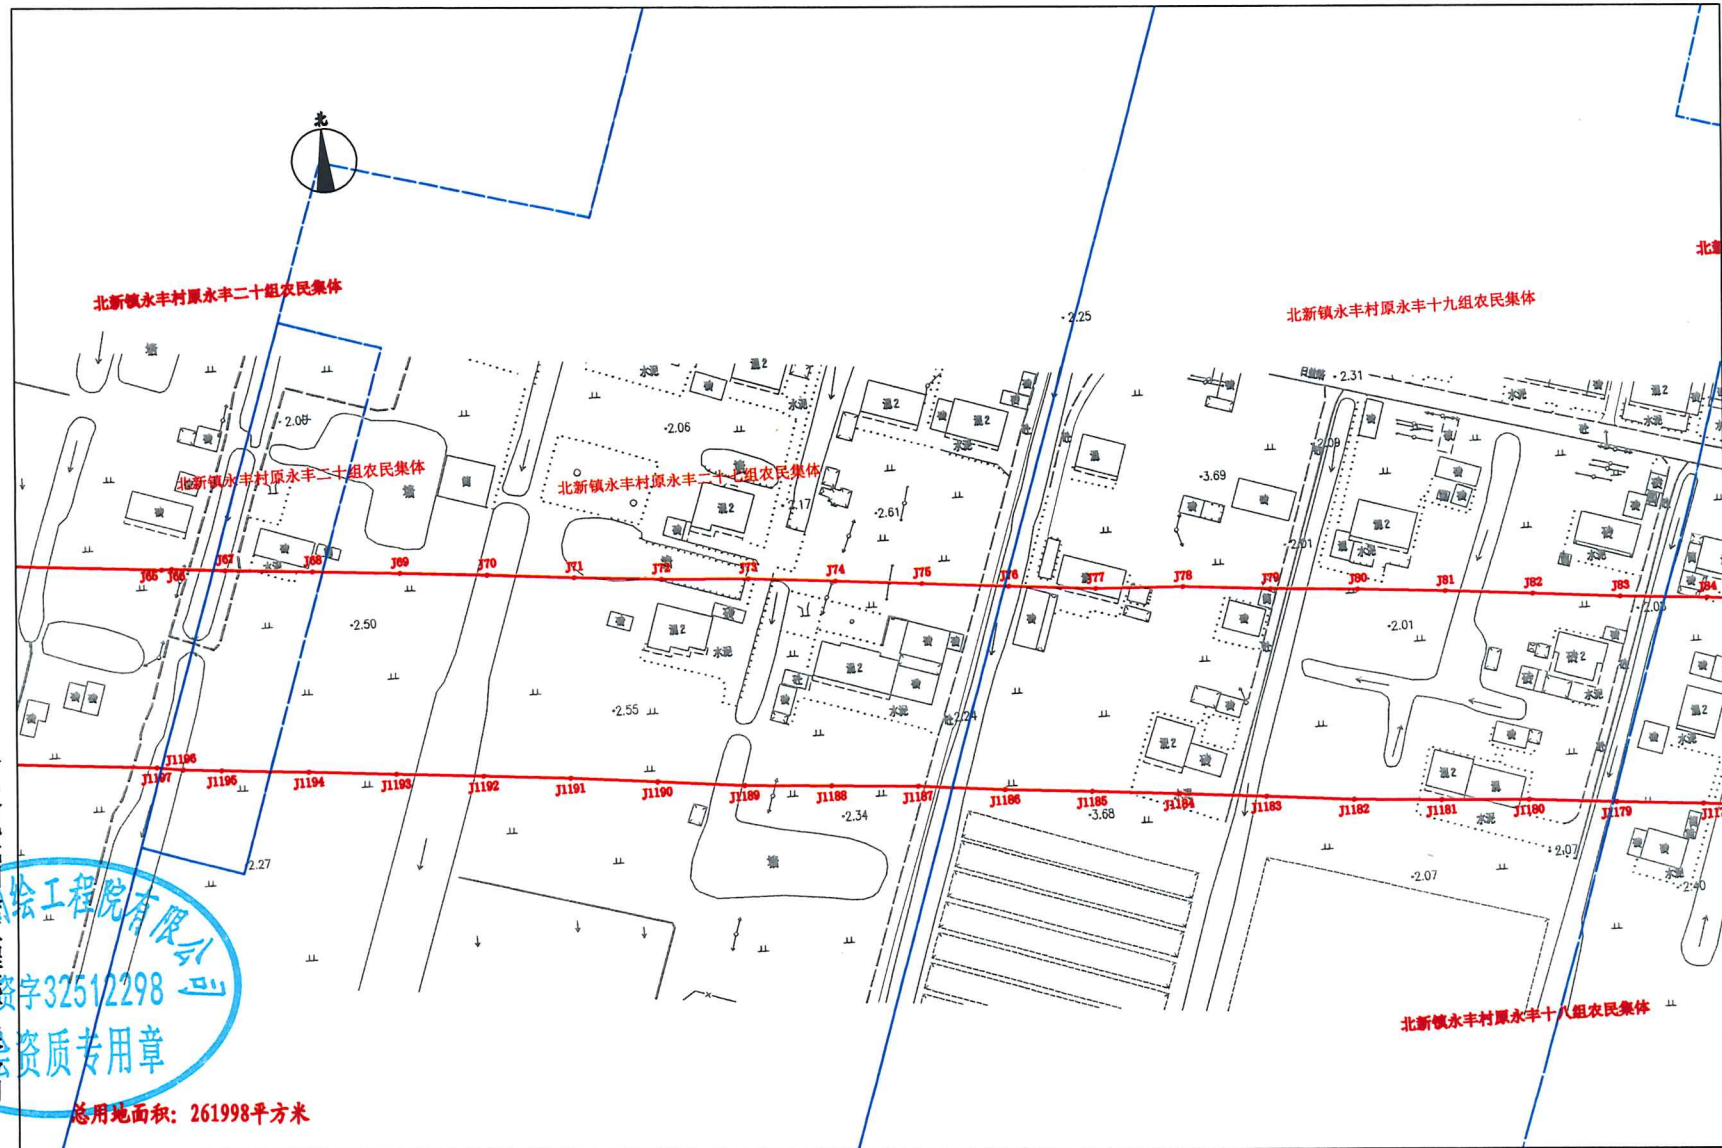


2000国家大地坐标系。
1985国家高程基准。
绘图日期2024年6月15日。

1:1000

绘图员: 汤栋梁
审核员: 王 芹

世纪大道西延勘界图(五)

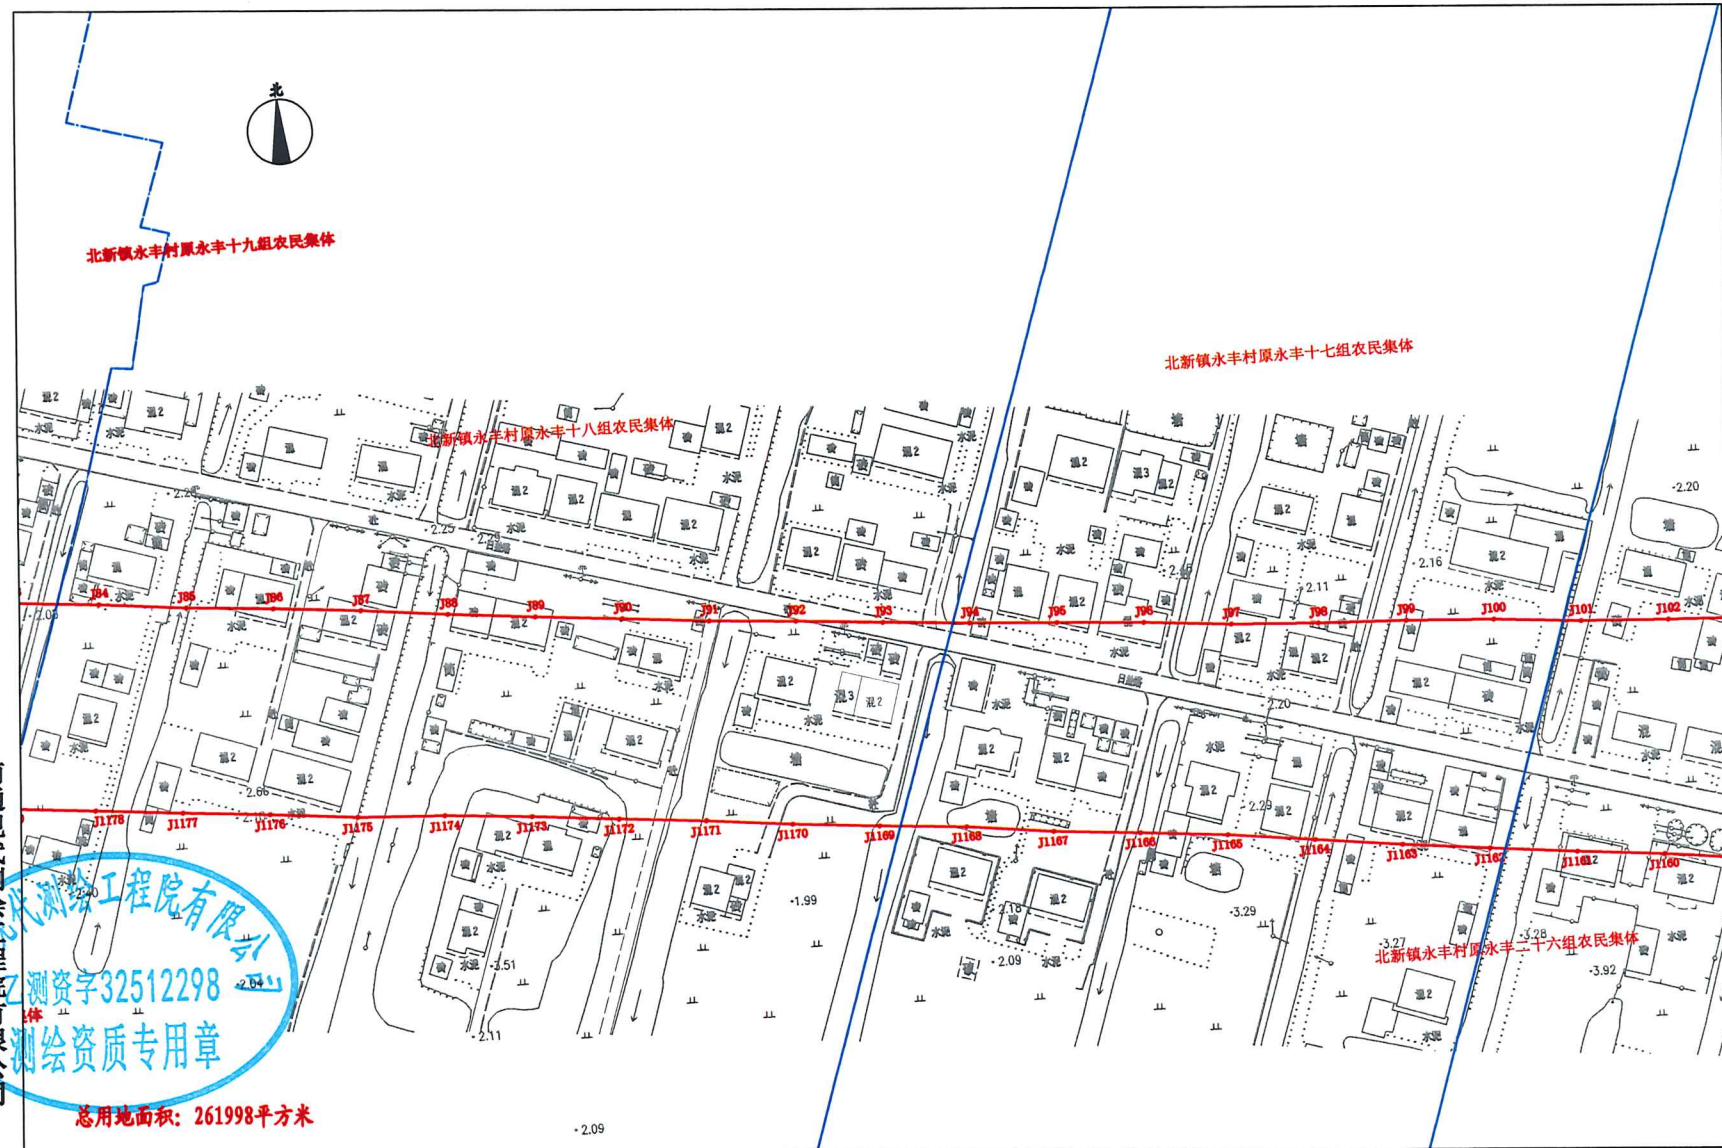


2000国家大地坐标系。
1985国家高程基准。
绘图日期2024年6月15日。

1:1000

绘图员: 汤栋梁
审核员: 王 芹

世纪大道西延勘界图(六)

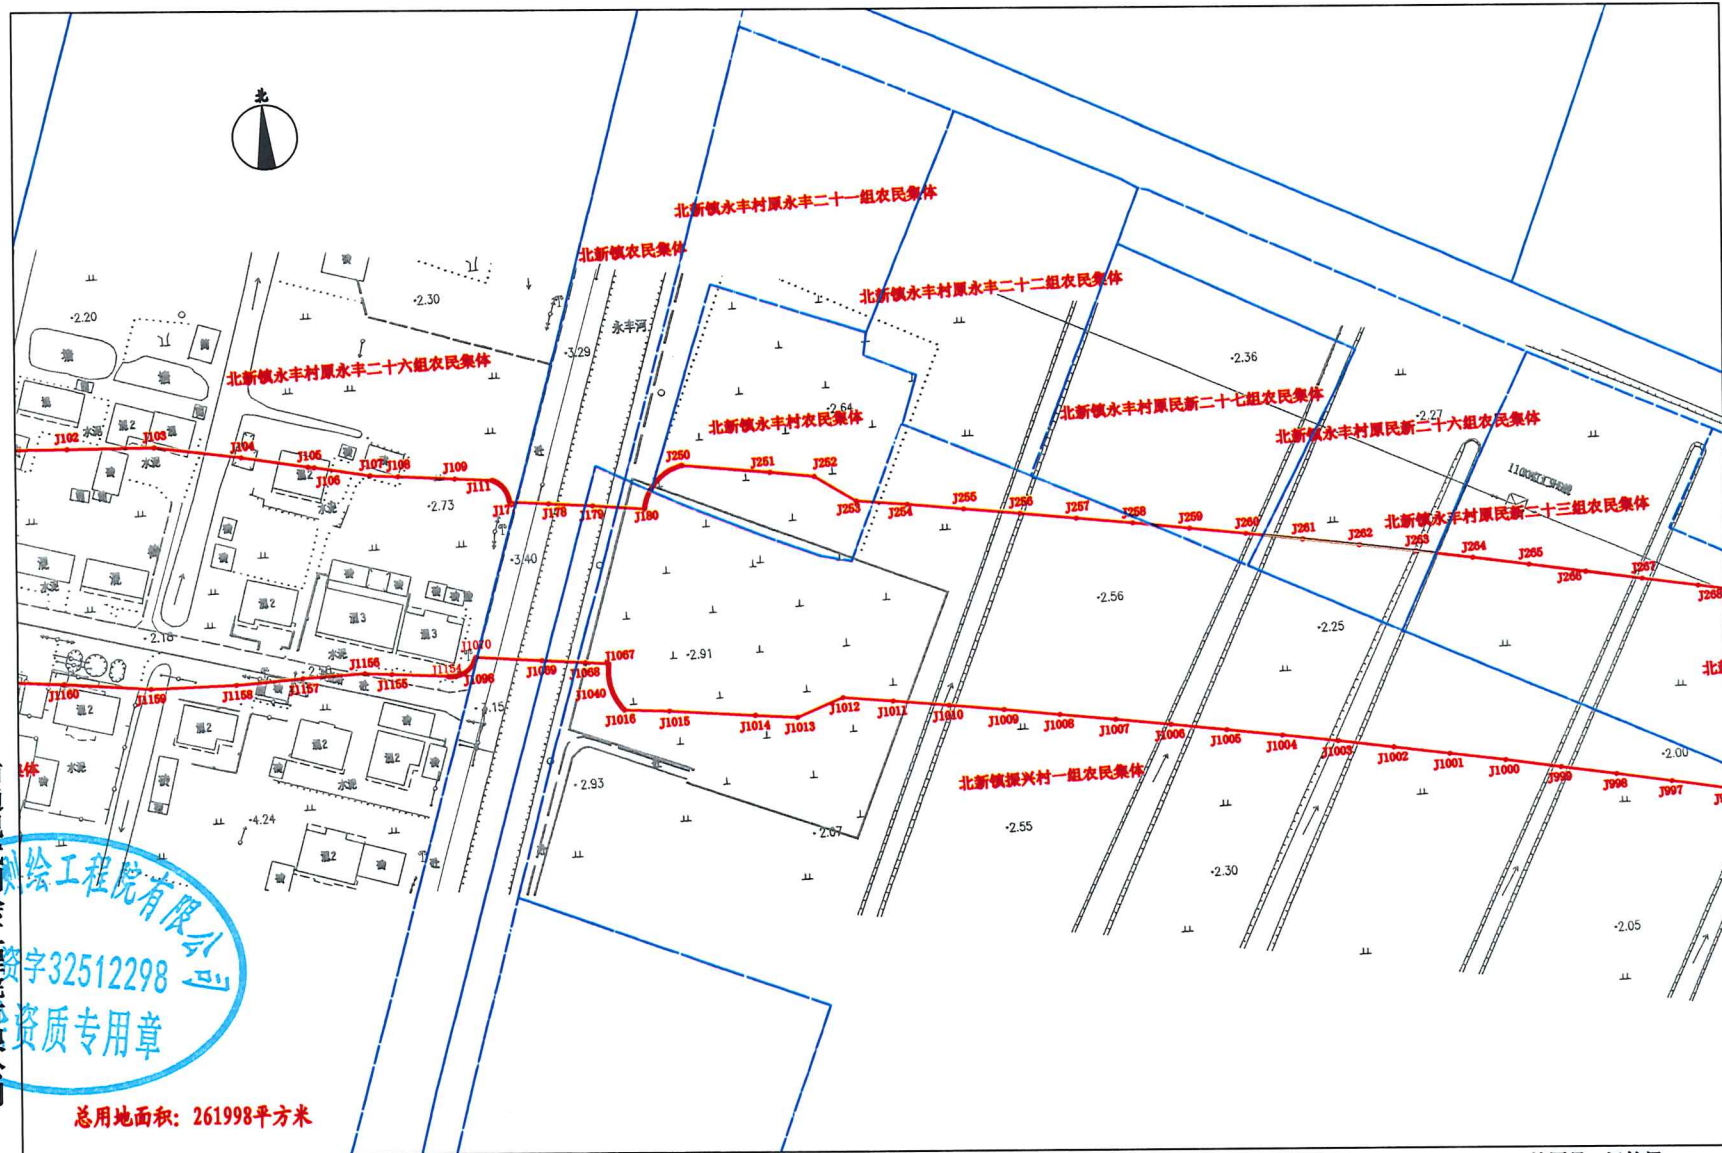


总用地面积: 261998平方米

2000国家大地坐标系。
1985国家高程基准。
绘图日期2024年6月15日。

1:1000

绘图员: 汤栋梁
审核员: 王 芹

世纪大道西延勘界图(七)

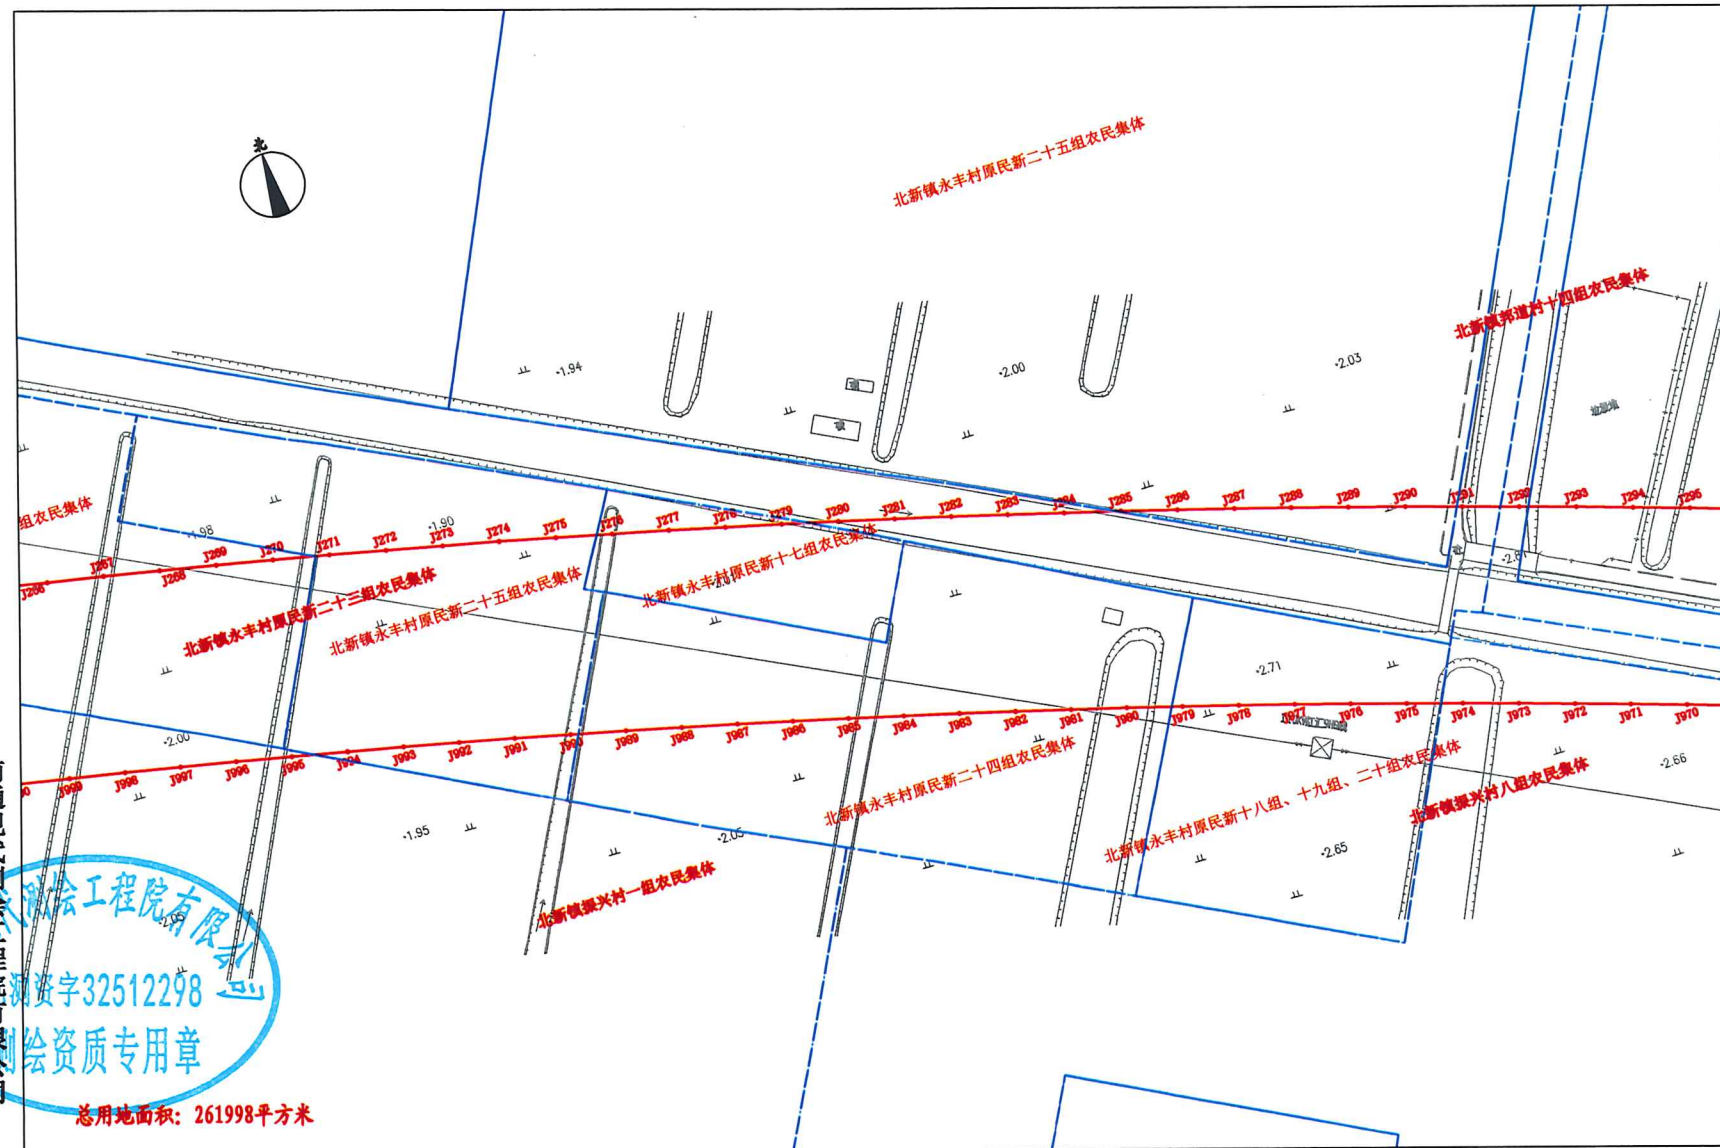


2000国家大地坐标系。
1985国家高程基准。
绘图日期2024年6月15日。

1:1000

绘图员: 汤栋梁
审核员: 王 芹

世纪大道西延勘界图(八)

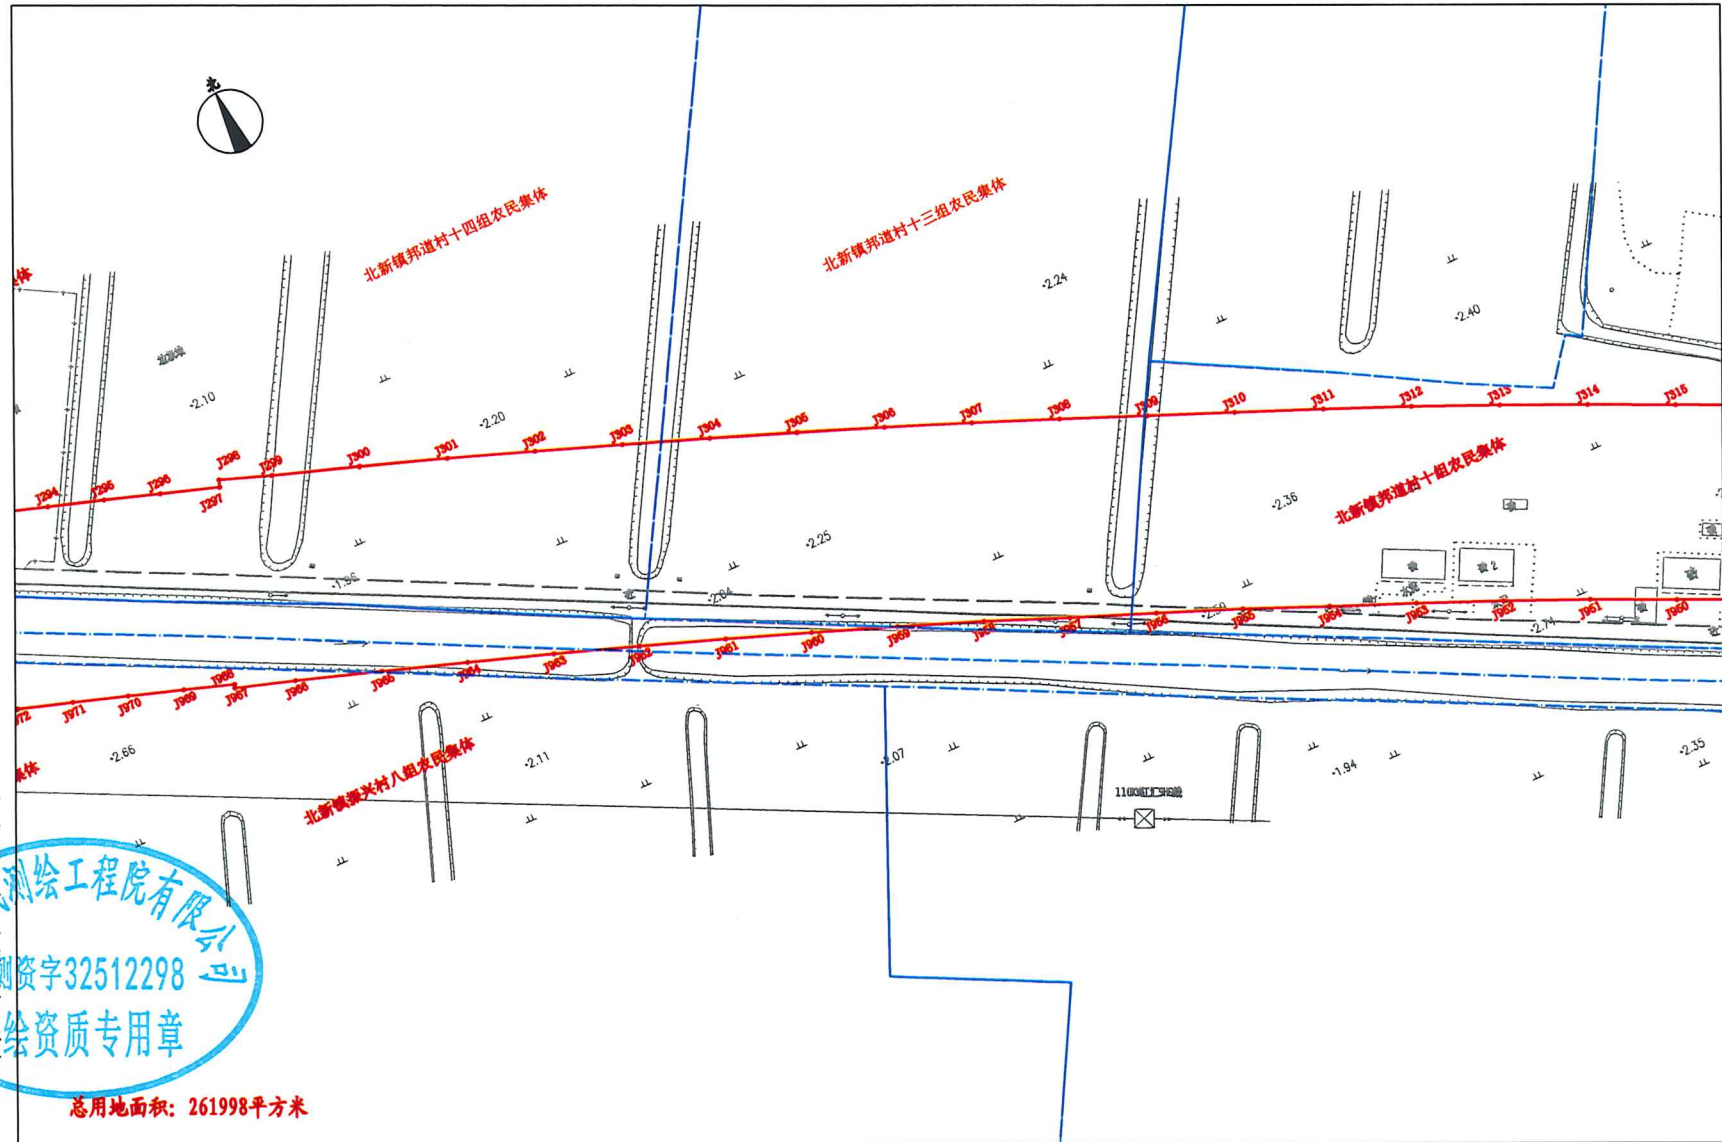


总用地面积: 261998平方米

2000国家大地坐标系。
1985国家高程基准。
绘图日期2024年6月15日。

1:1000

绘图员: 汤栋梁
审核员: 王 芹

世纪大道西延勘界图(十)

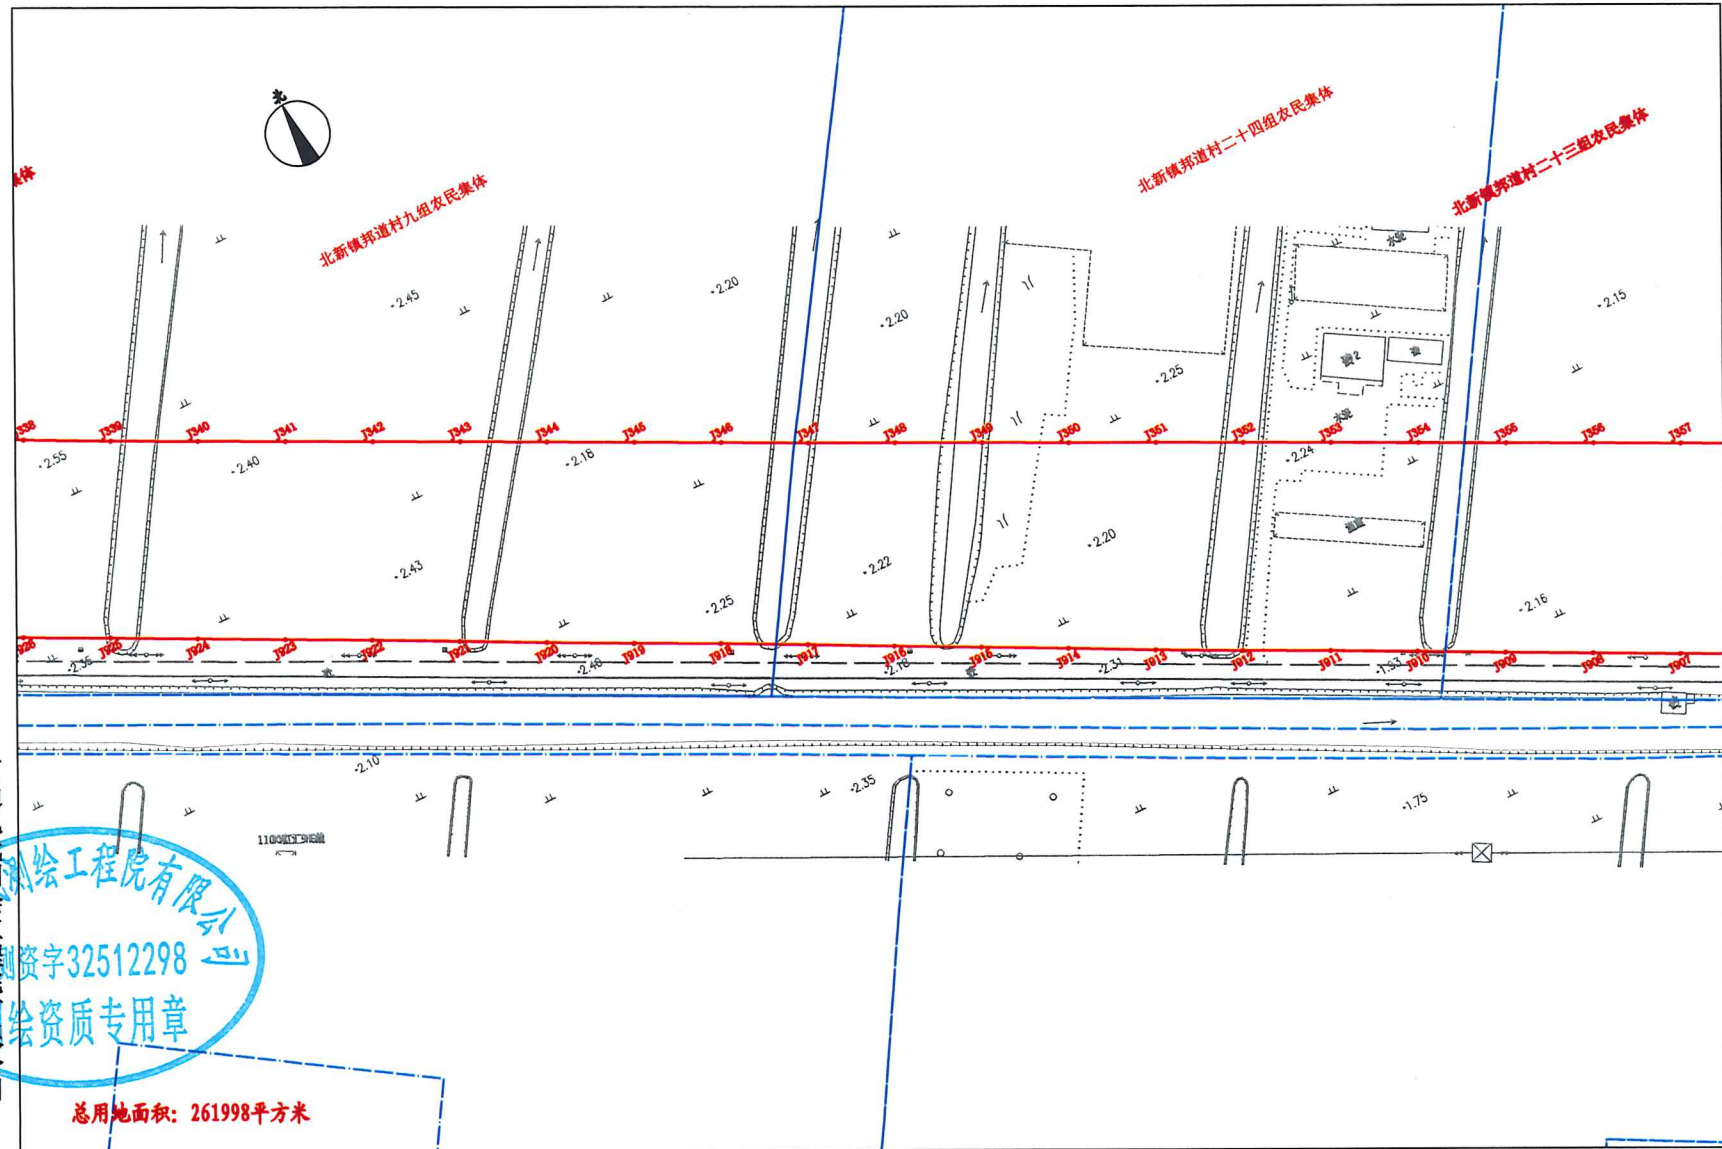


2000国家大地坐标系。
1985国家高程基准。
绘图日期2024年6月15日。

1:1000

绘图员: 汤栋梁
审核员: 王 芹

世纪大道西延勘界图(十一)

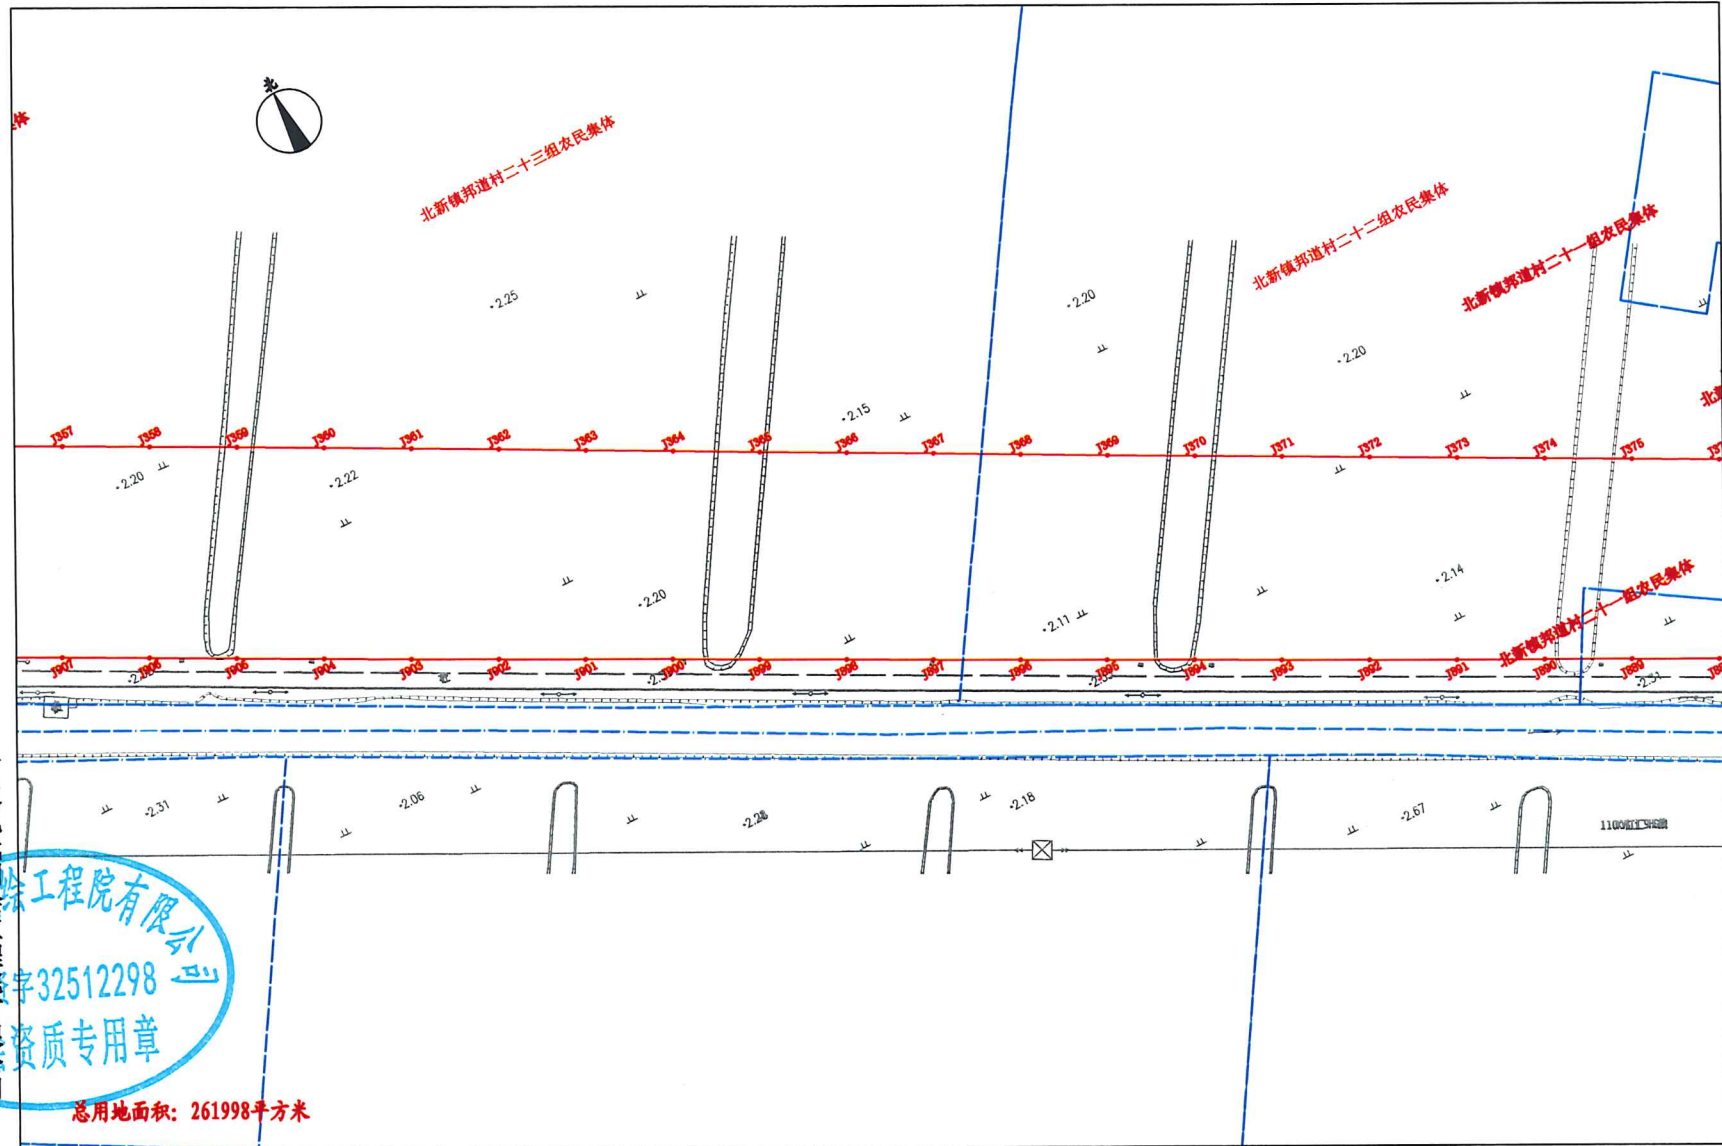


南通现代测绘工程有限公司
乙测字32512298
测资质专用章

2000国家大地坐标系。
1985国家高程基准。
绘图日期2024年6月15日。

1:1000

绘图员: 汤栋梁
审核员: 王 芹

世纪大道西延勘界图(十二)

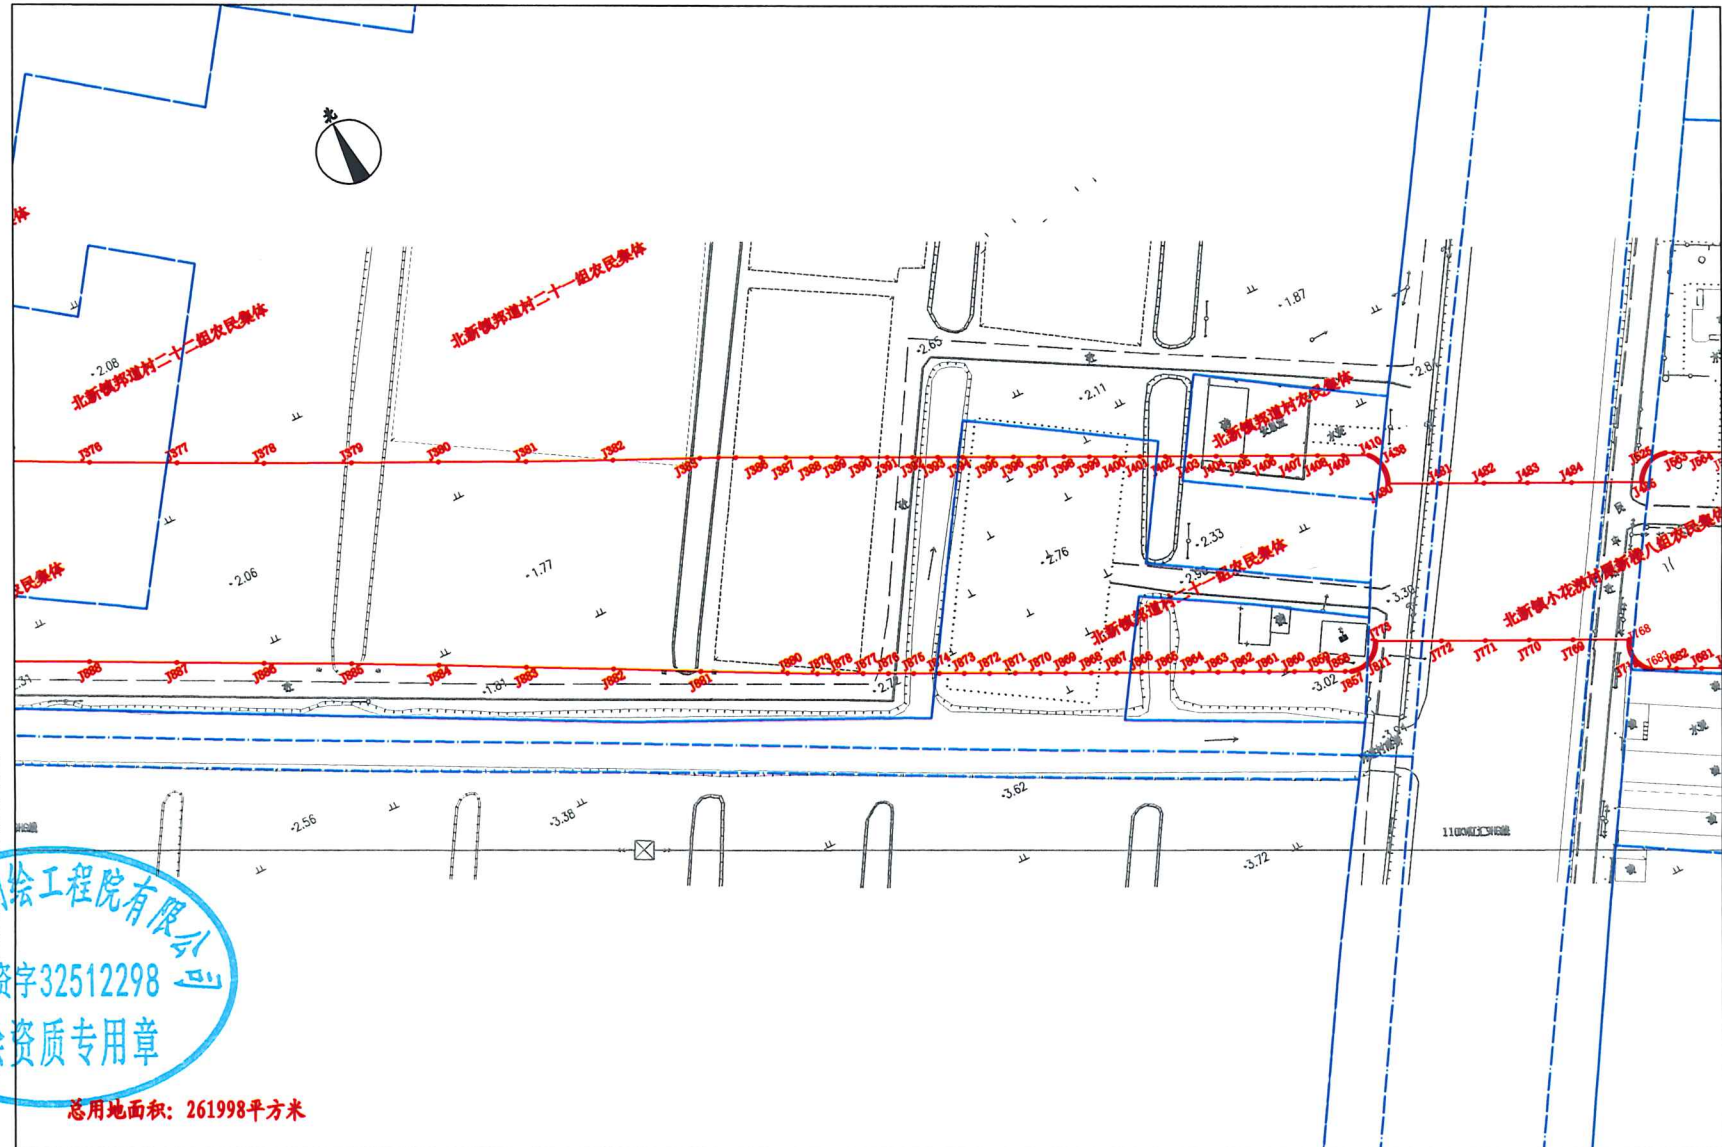

南通现代测绘工程有限公司
乙级资质
证书编号: 32512298
测绘资质专用章

总用地面积: 261998平方米

2000国家大地坐标系。
1985国家高程基准。
绘图日期2024年6月15日。

1:1000

绘图员: 汤栋梁
审核员: 王 芹

世纪大道西延勘界图(十三)



南通现代测绘工程有限公司
乙级资质
测资字32512298
测资专用章

总用地面积: 261998平方米

2000国家大地坐标系。
1985国家高程基准。
绘图日期2024年6月15日。


1:1000

绘图员: 汤栋梁
审核员: 王 芹

世纪大道西延勘界图(十四)



世纪大道西延勘界图(十五)

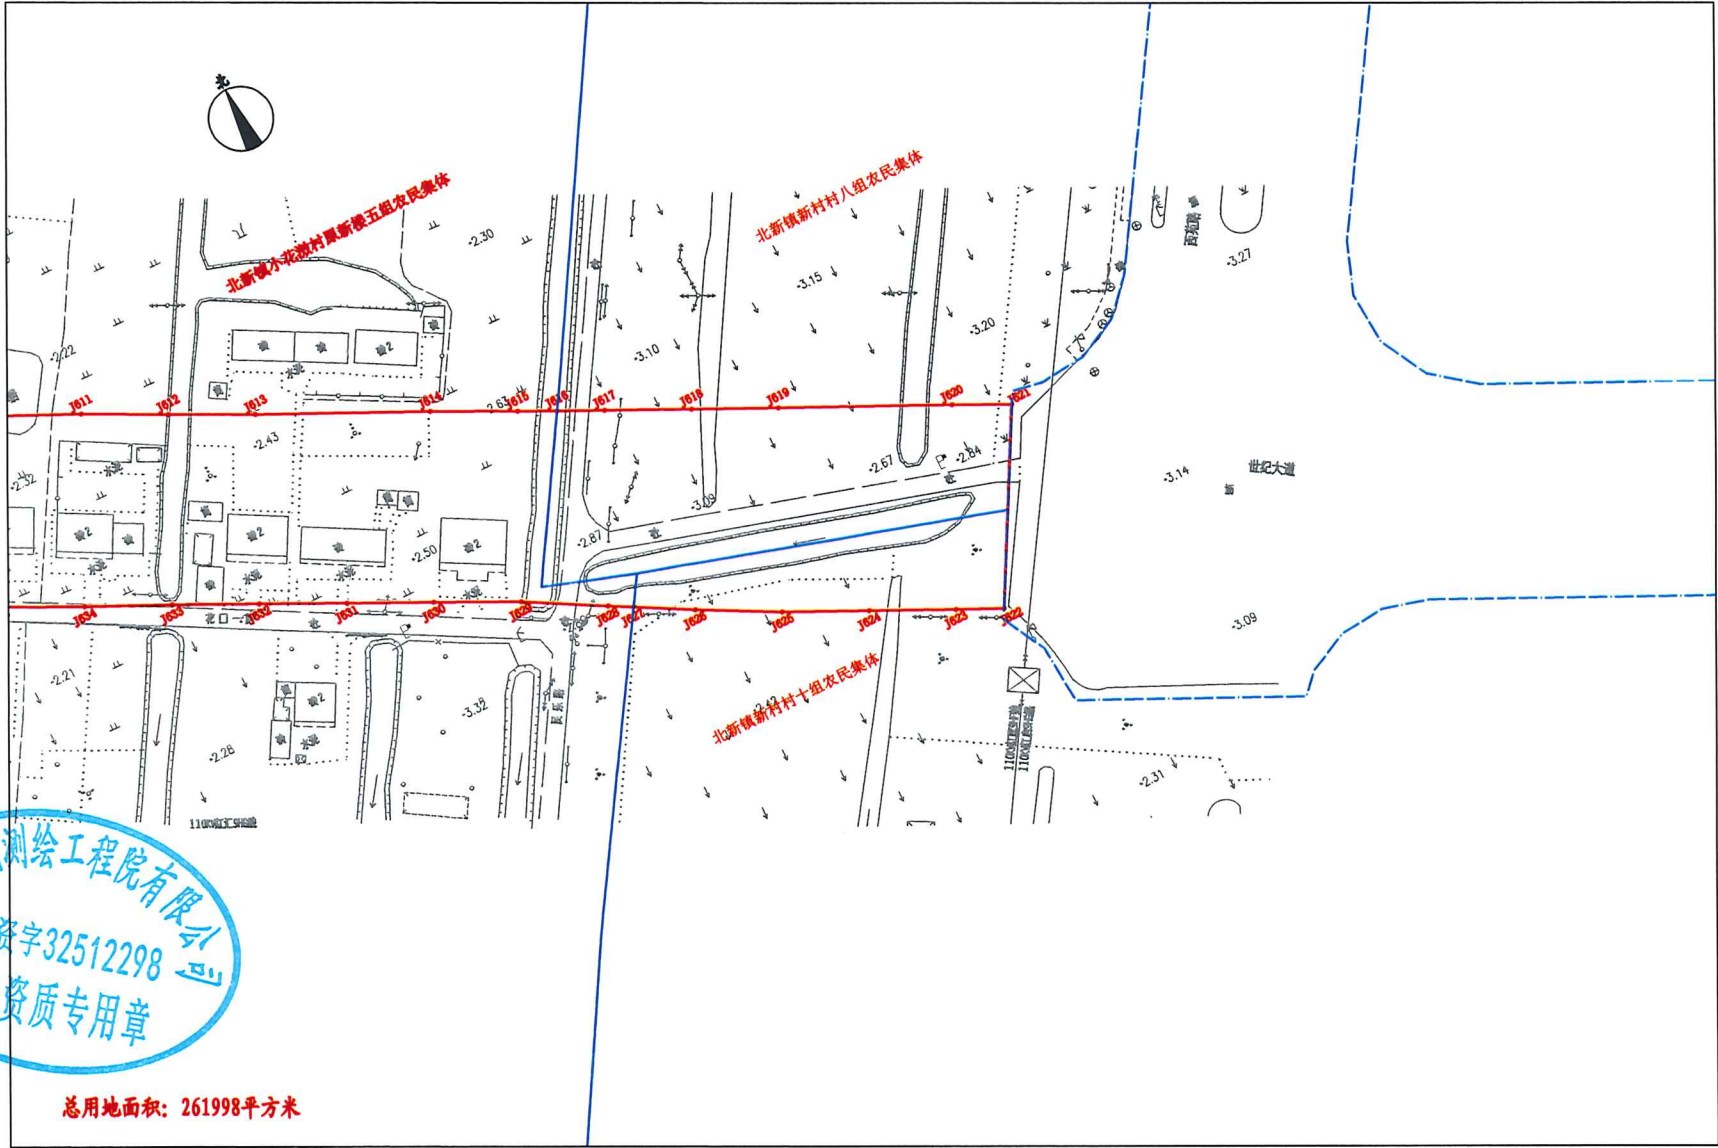

总用地面积: 261998平方米

2000国家大地坐标系。
1985国家高程基准。
绘图日期2024年6月15日。

1:1000

绘图员: 汤栋梁
审核员: 王 芹

南通现代测绘工程有限公司
资质专用章
苏乙资字32512298