


勘测定界图

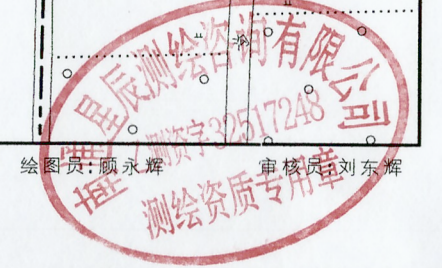

勘测定界图


地块序号：地块02（Z2025110602）

南通绿地房地产测绘咨询有限公司

第1页，共2页

测绘资质专用章

3206812119829

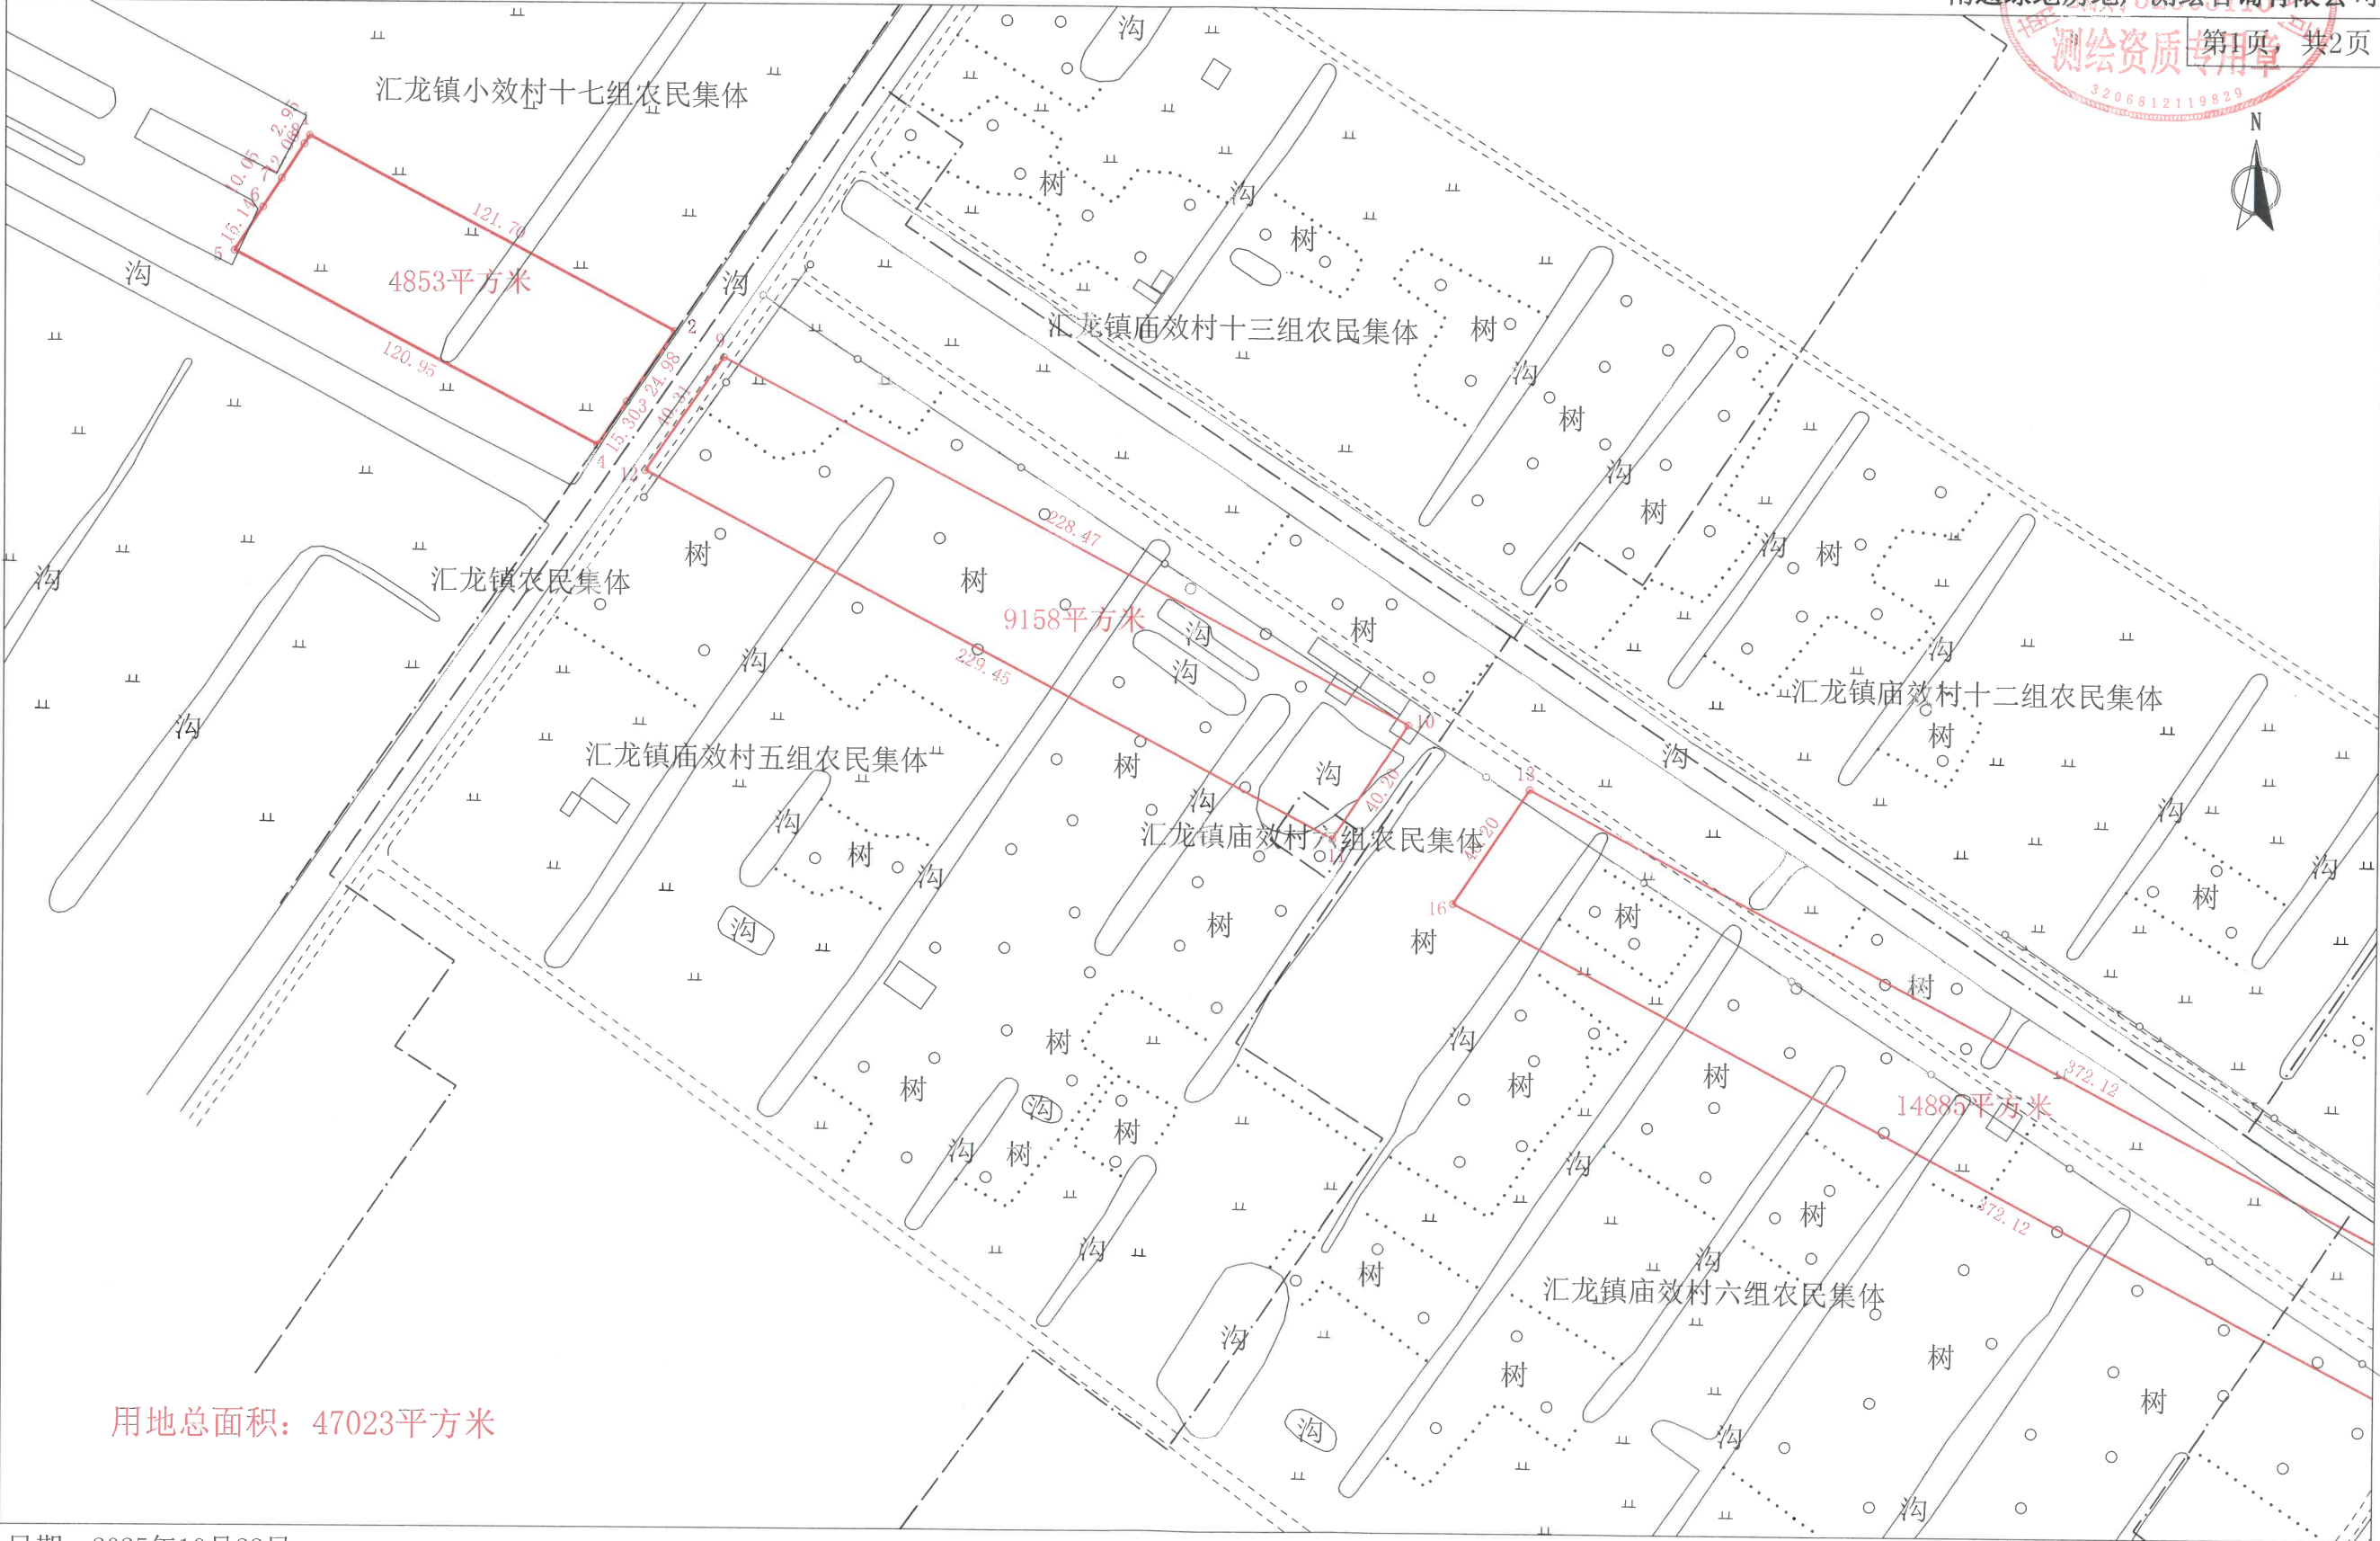

用地总面积：47023平方米

日期：2025年10月22日

绘图员：汤赛一
比例尺：1：2000

审核员：王晓晖

勘测定界图


地块序号：地块02（Z2025110602）

南通绿地房地产测绘咨询有限公司

第2页，共2页

测绘资质专用章

3206612119829

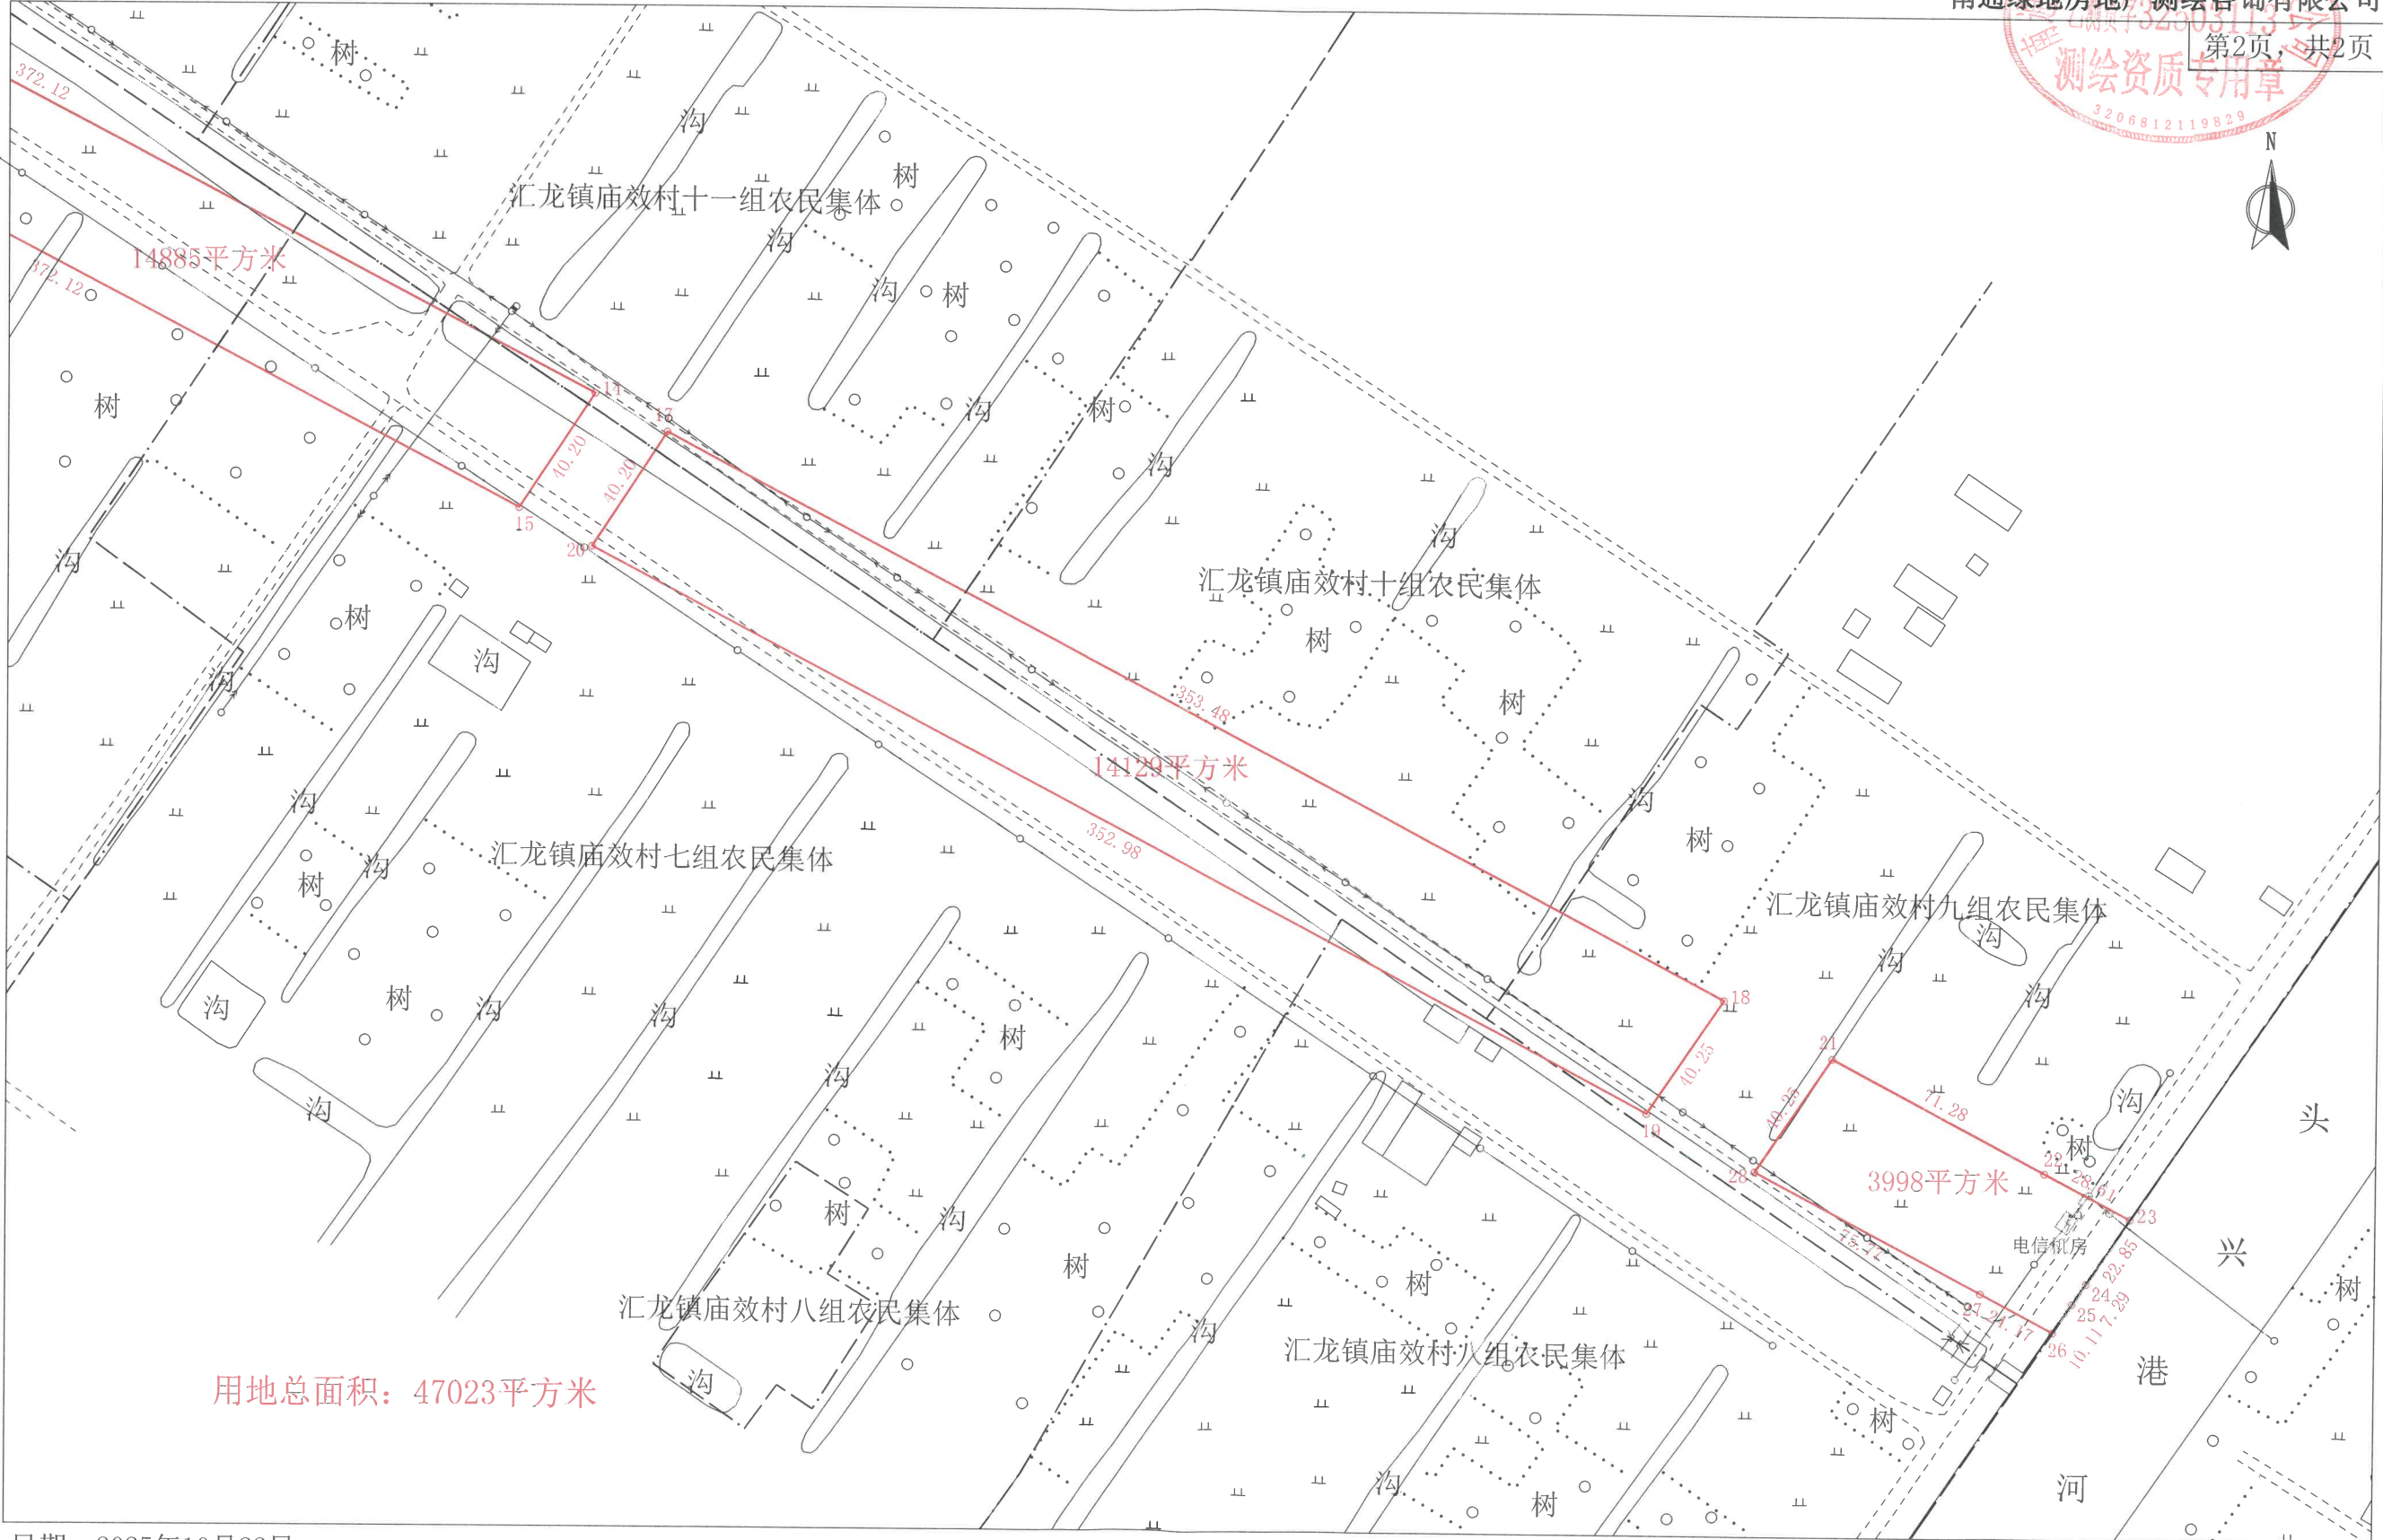

日期：2025年10月22日

绘图员：汤赛一
比例尺：1：2000

审核员：王晓晖


地块序号:

勘测定界图

单位: 米. 平方米



面积: 68366平方米

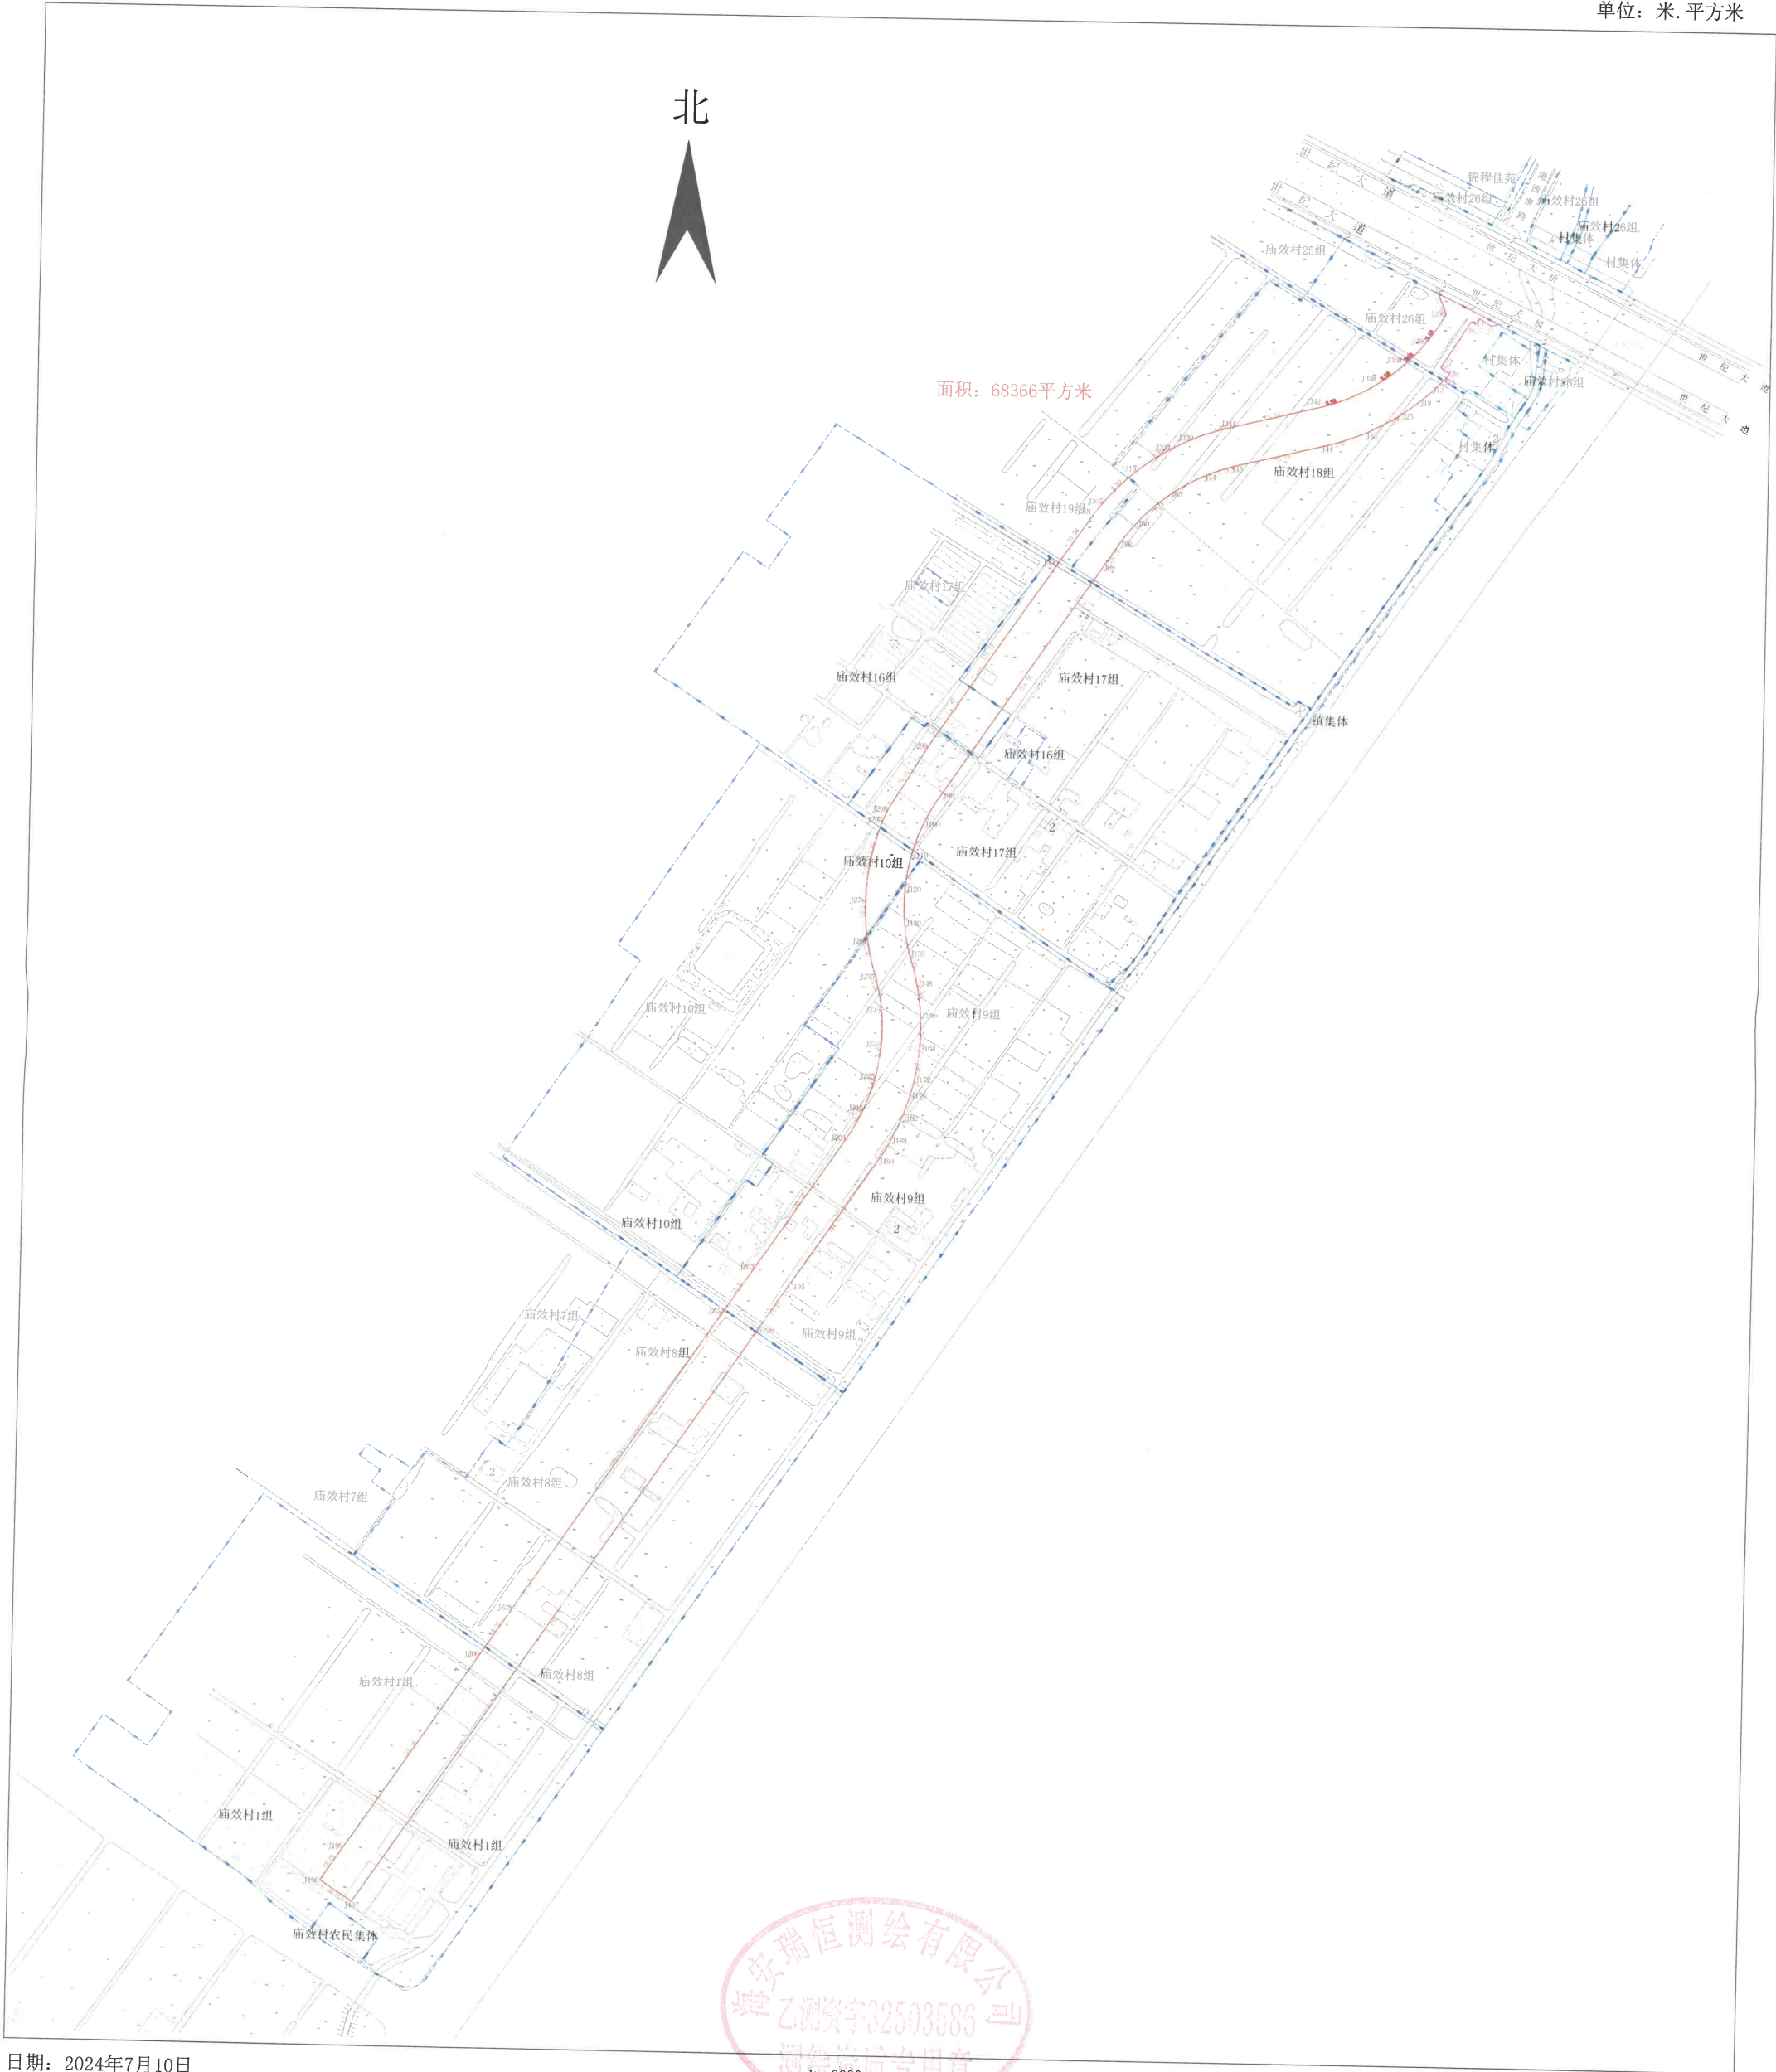


海安瑞恒测绘有限公司

日期: 2024年7月10日



审核员: 崔静

勘测定界图

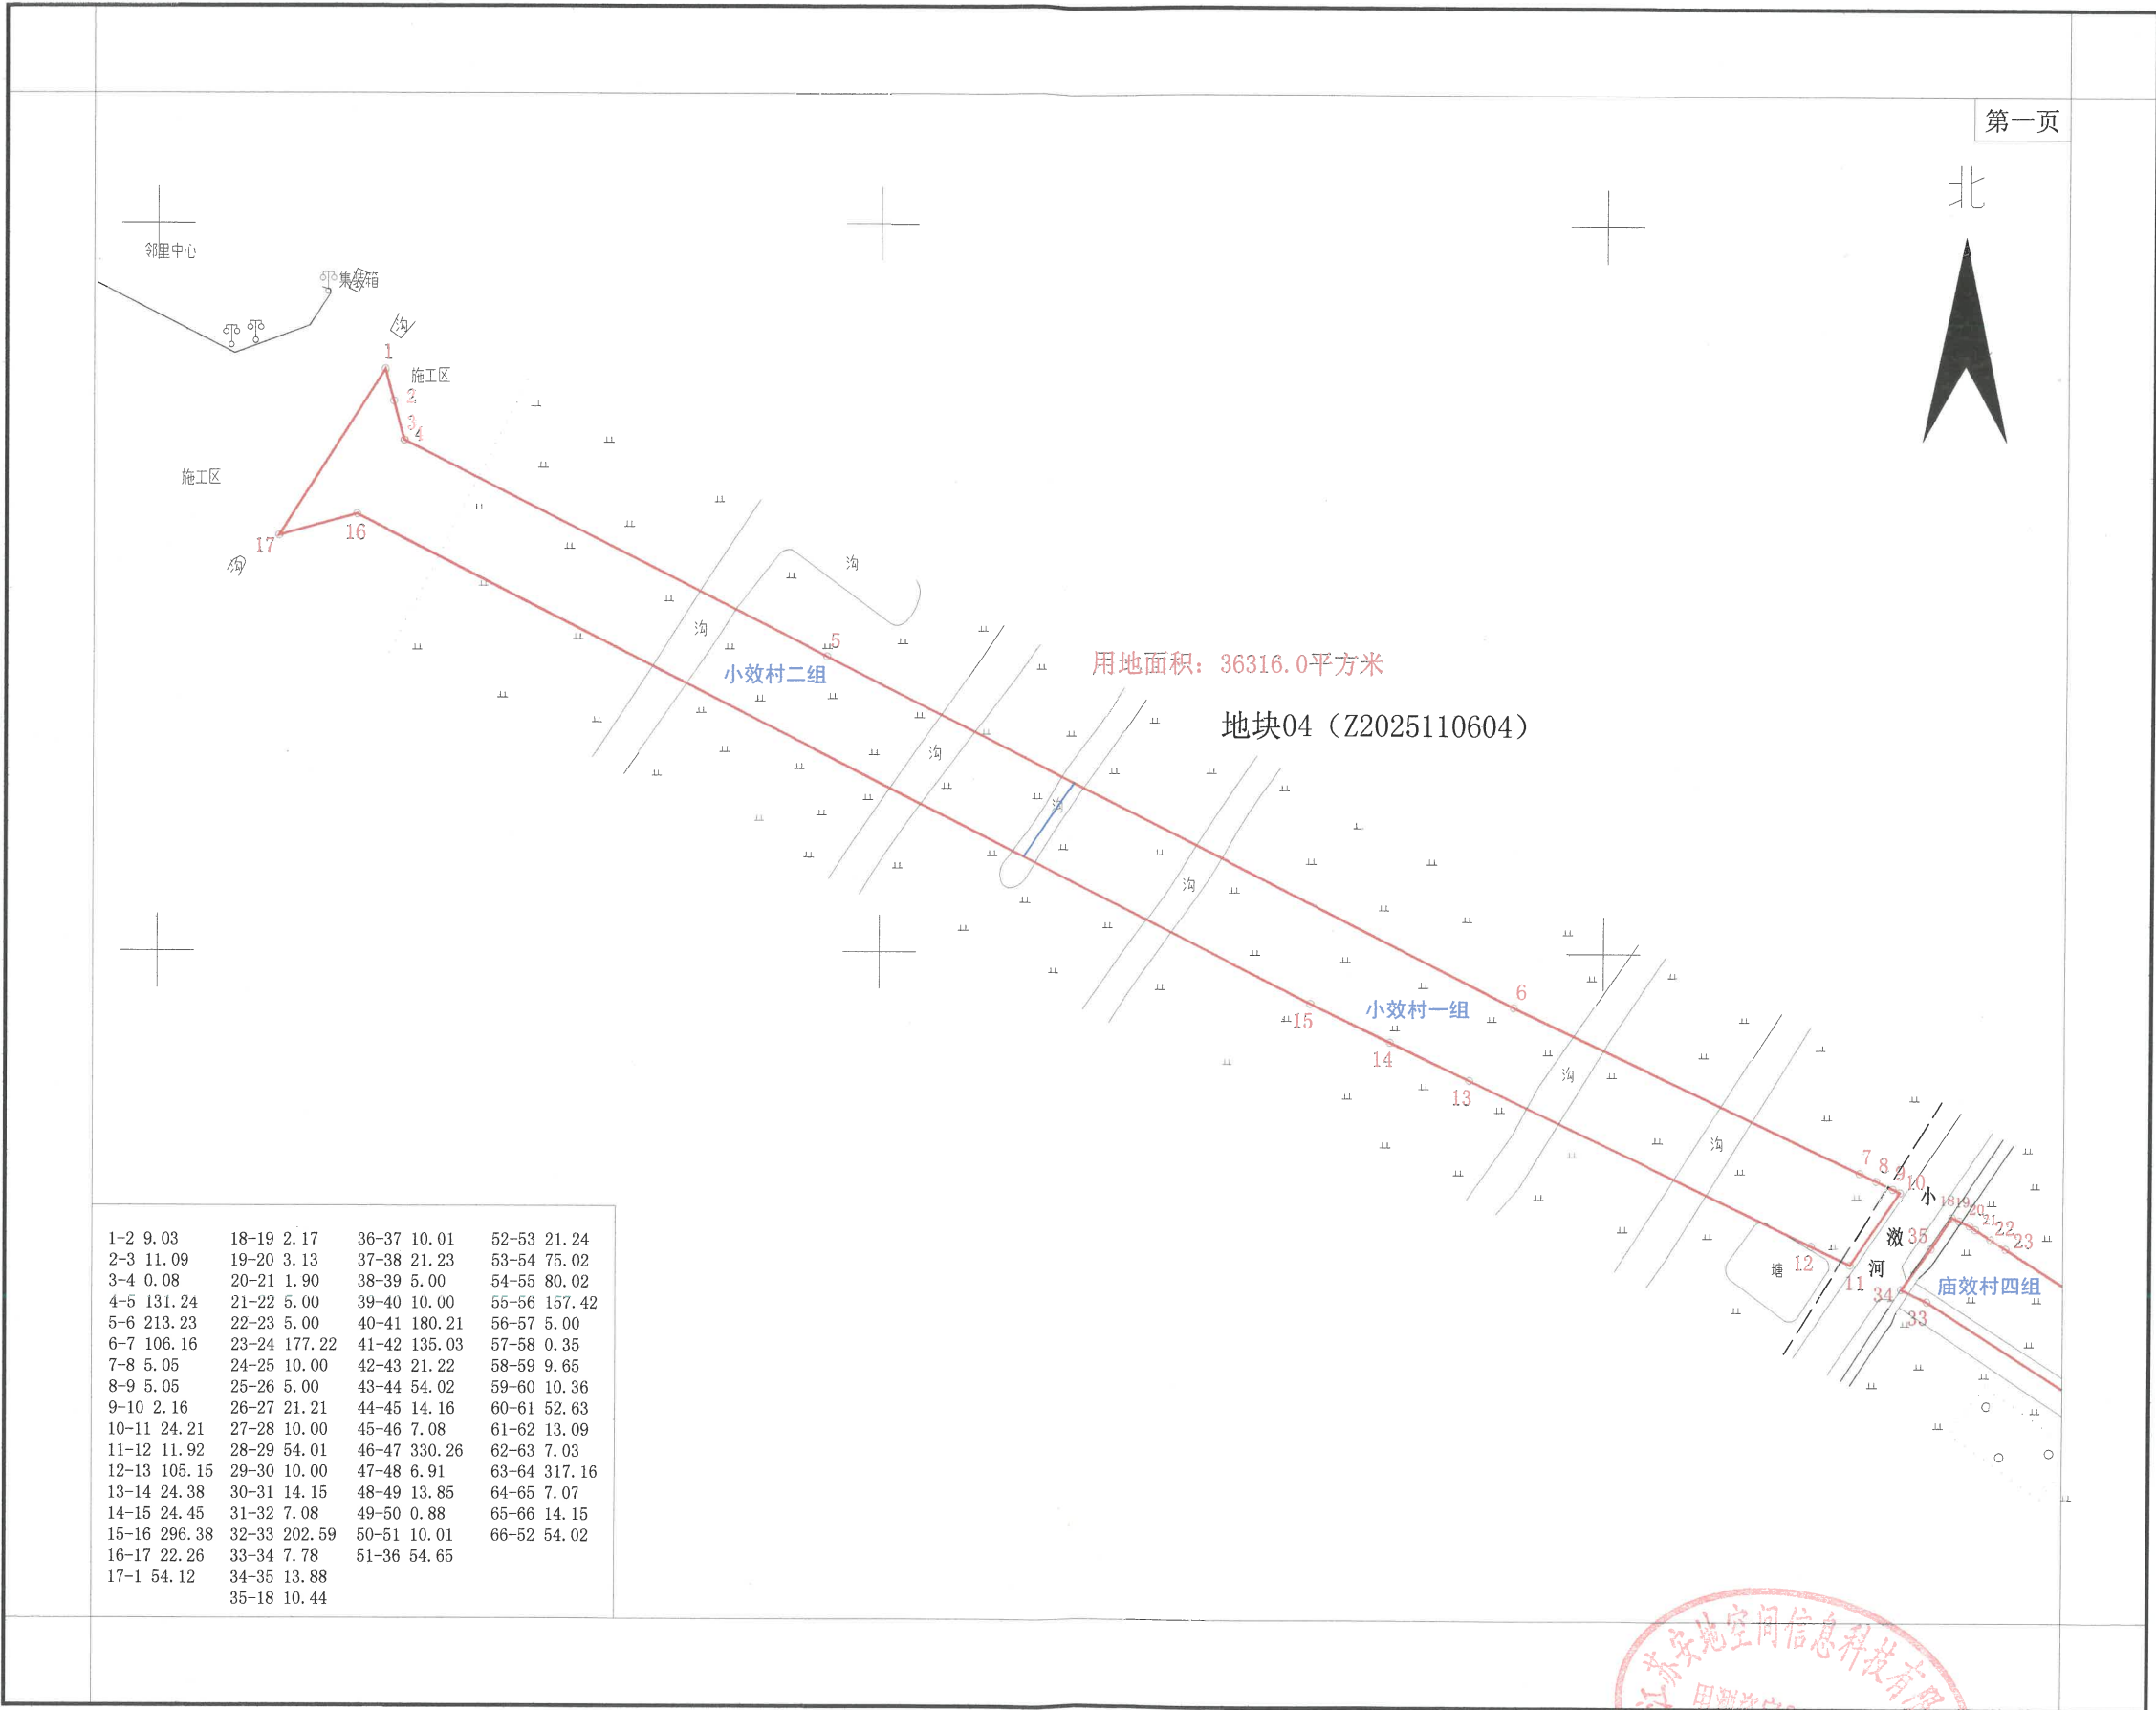

江苏安地空间信息科技有限公司


2000国家大地坐标系
2024年9月23日测制

1:2000

江苏安地空间信息科技有限公司
测绘: 李梦龙
检查: 刘瑶
审批: 许路进

勘测定界图


第二页

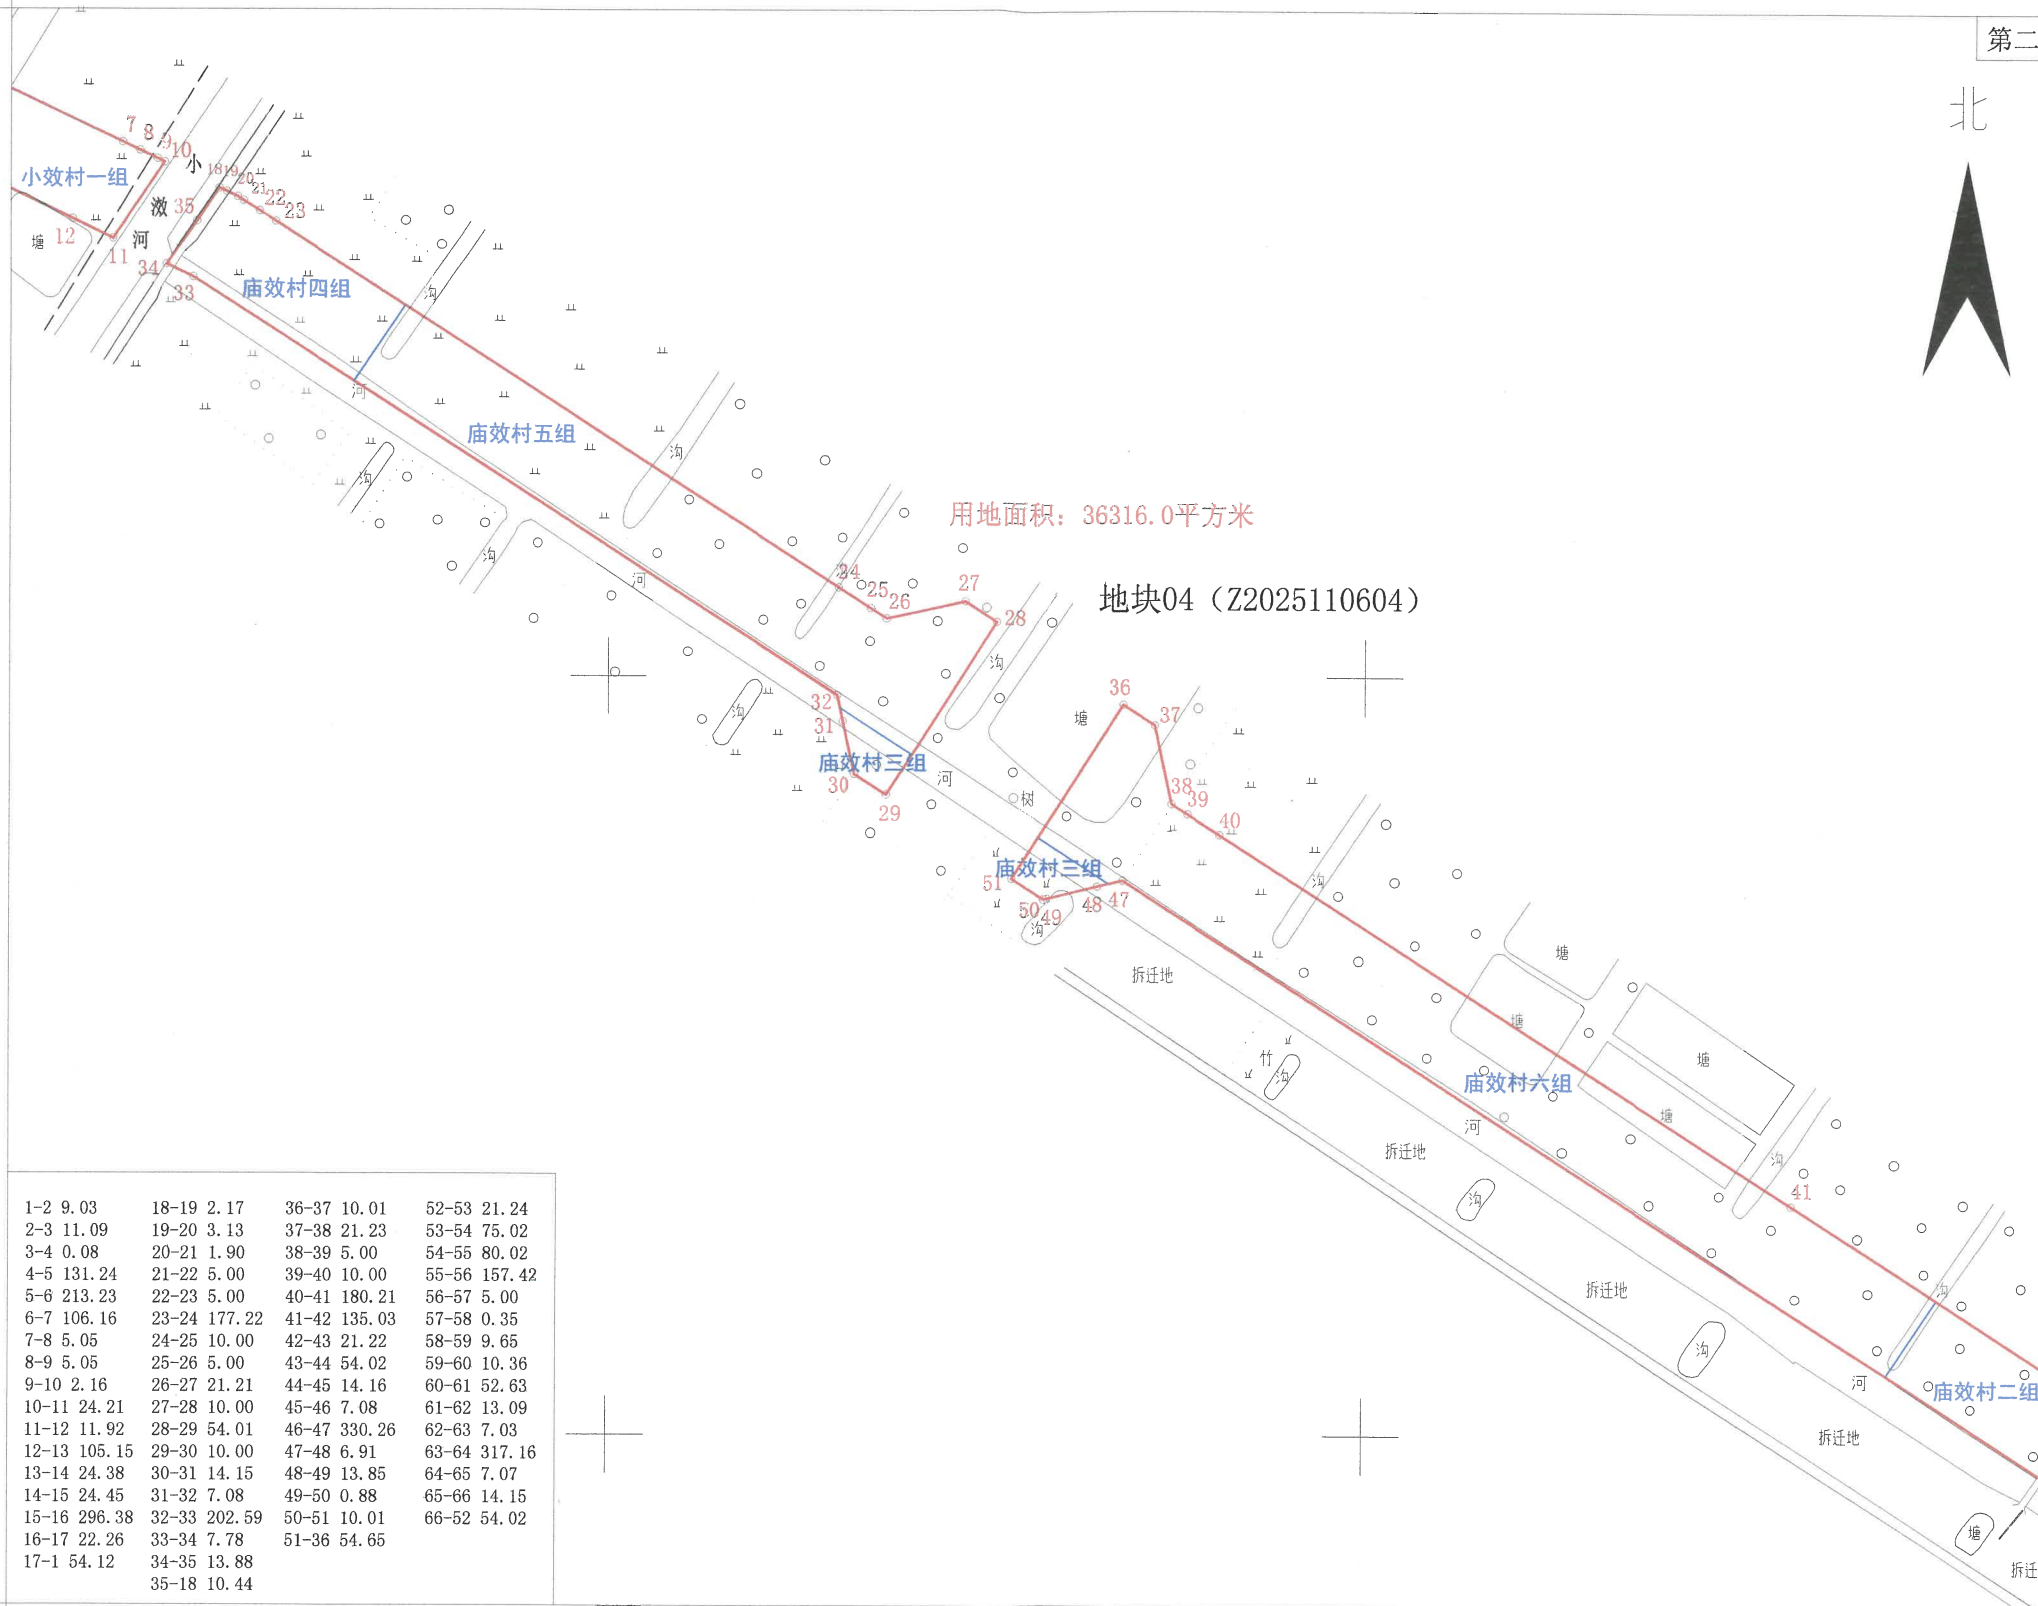


江苏安地空间信息科技有限公司

2000国家大地坐标系
2024年9月23日测制

1:2000

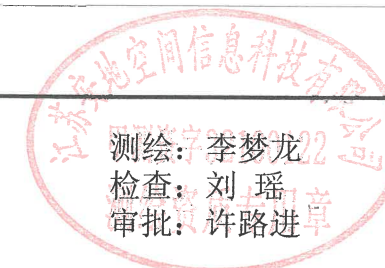

勘测定界图

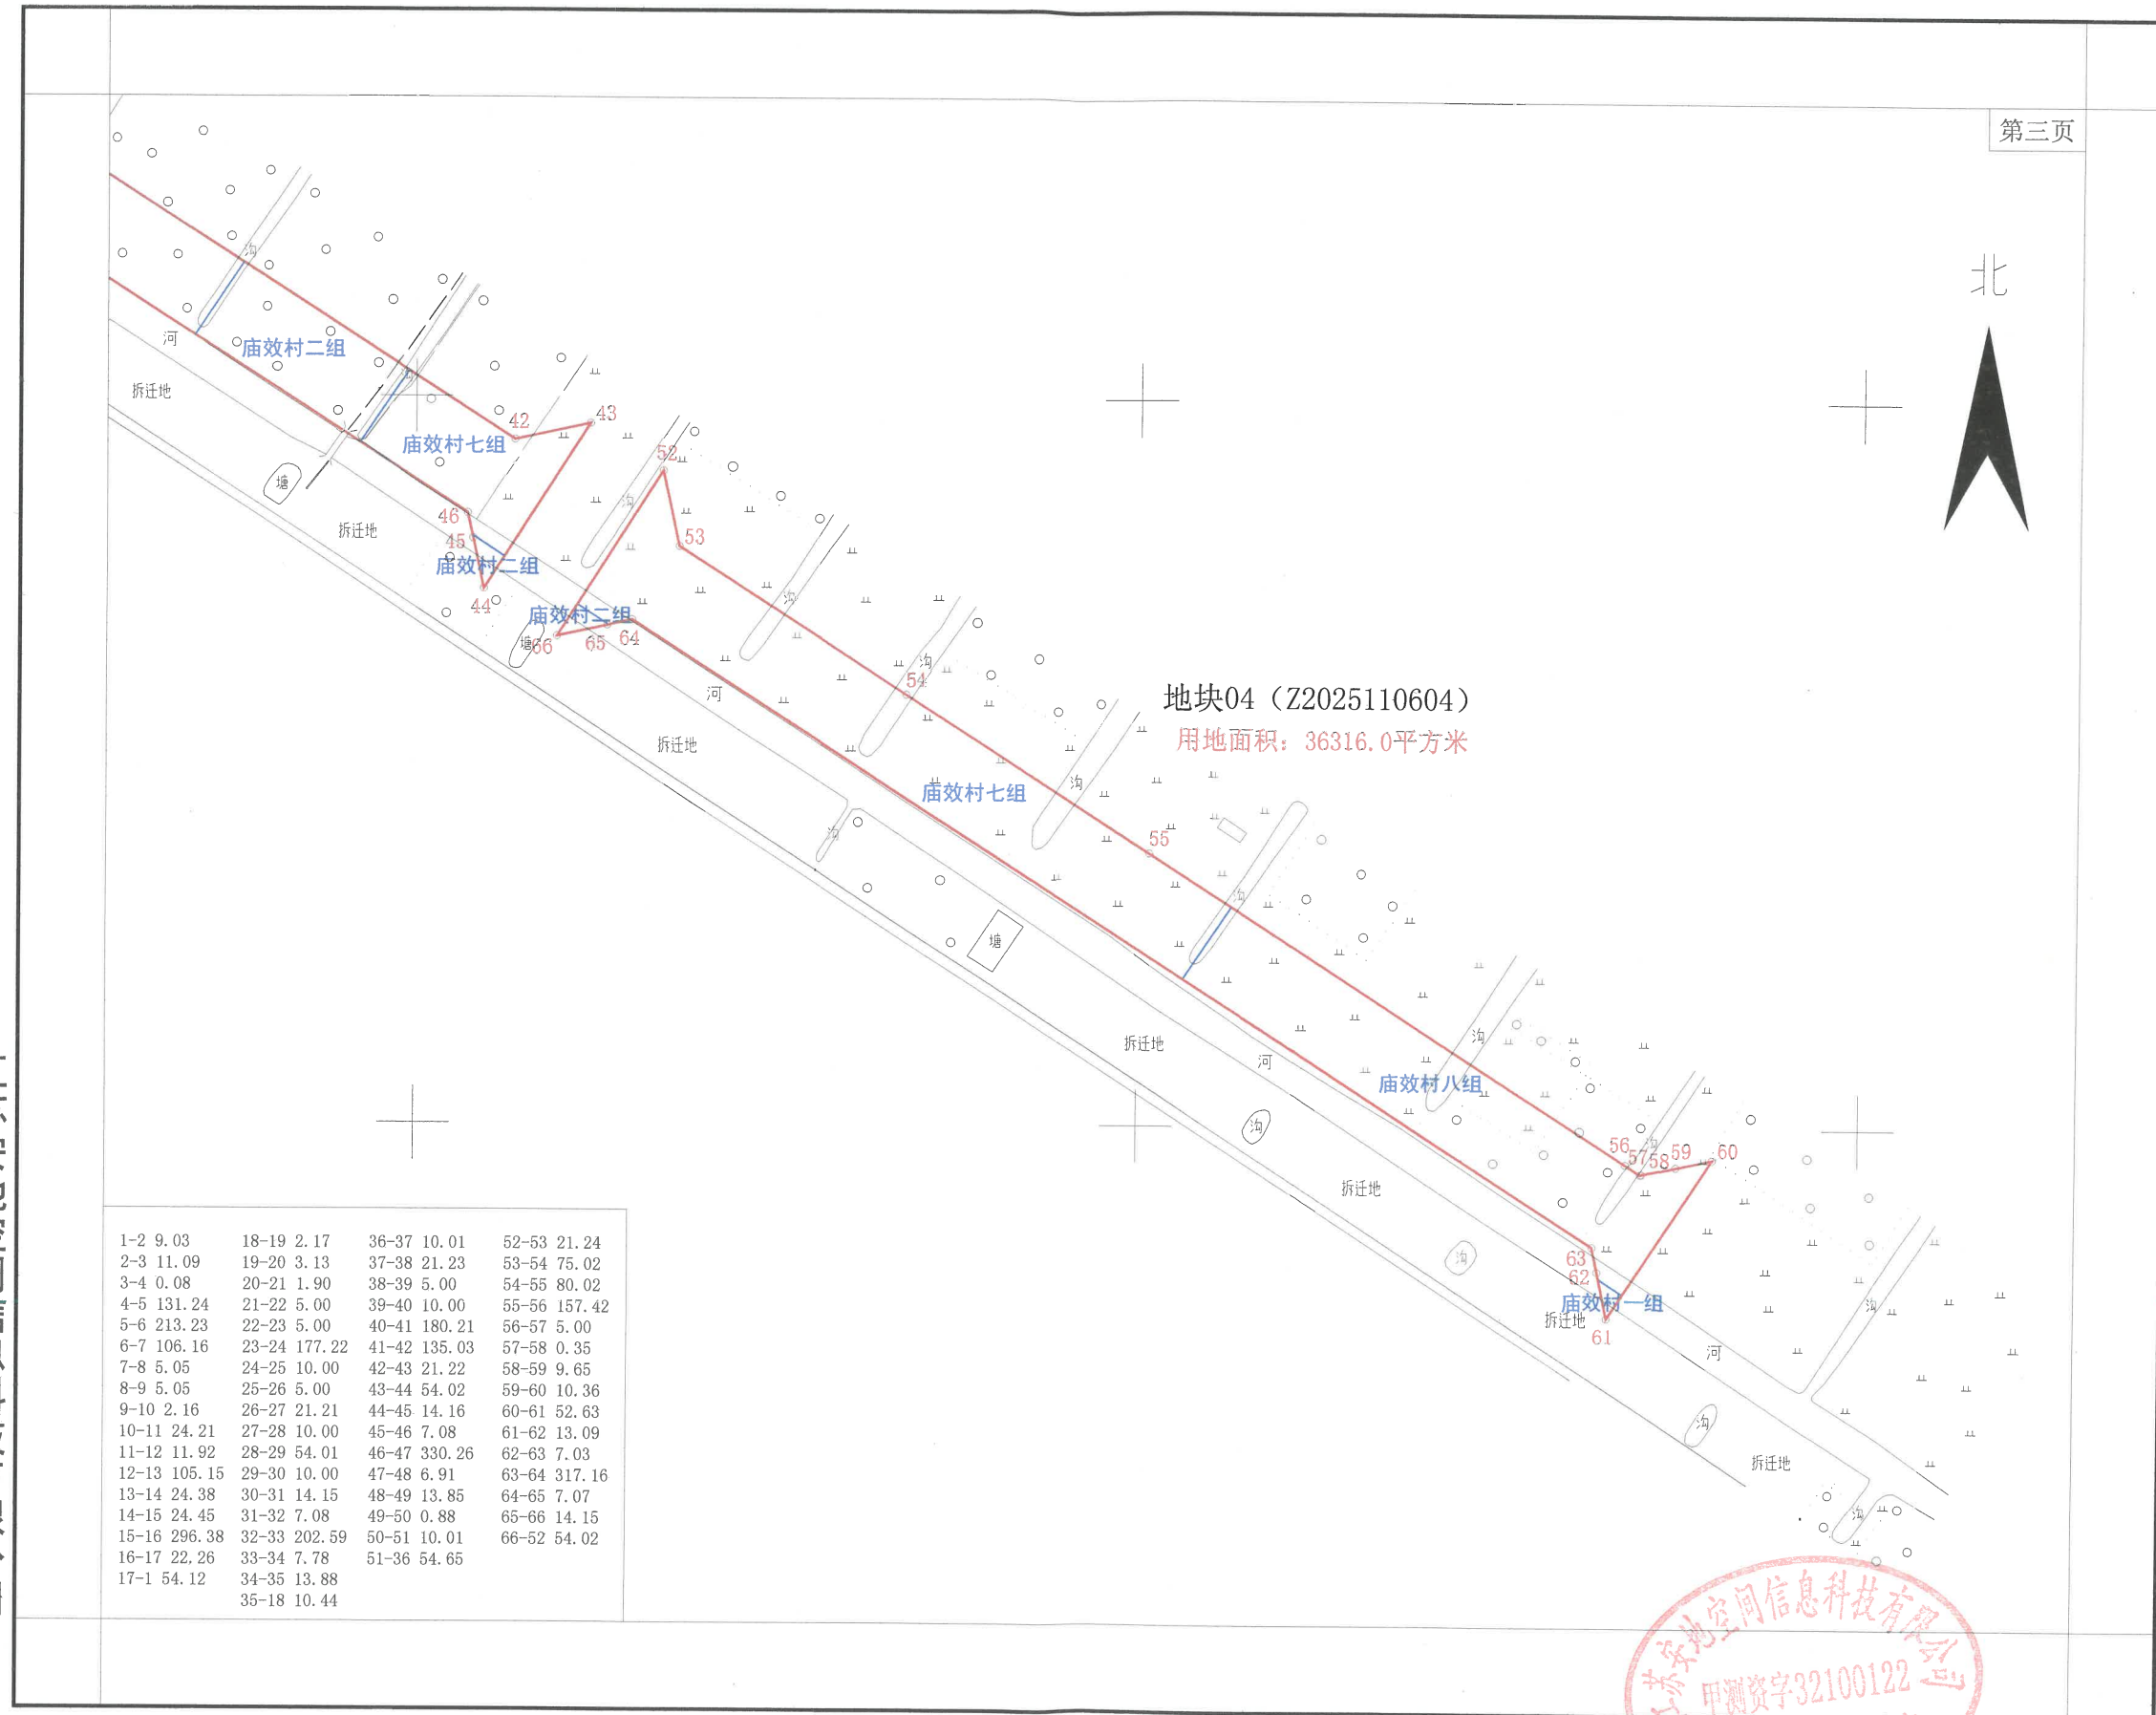

江苏安地空间信息科技有限公司

2000国家大地坐标系
2024年9月23日测制

1:2000

测绘：李梦龙
检查：刘瑶
审批：许路进

勘测定界图

地块序号：地块05（Z2025110605）

南通绿地房地产测绘咨询有限公司

测绘资质专用章

320681211829

N




日期：2025年10月22日

绘图员：汤赛一
比例尺：1：1000


审核员：王晓晖

地块编号: Z2025110606

勘测定界图

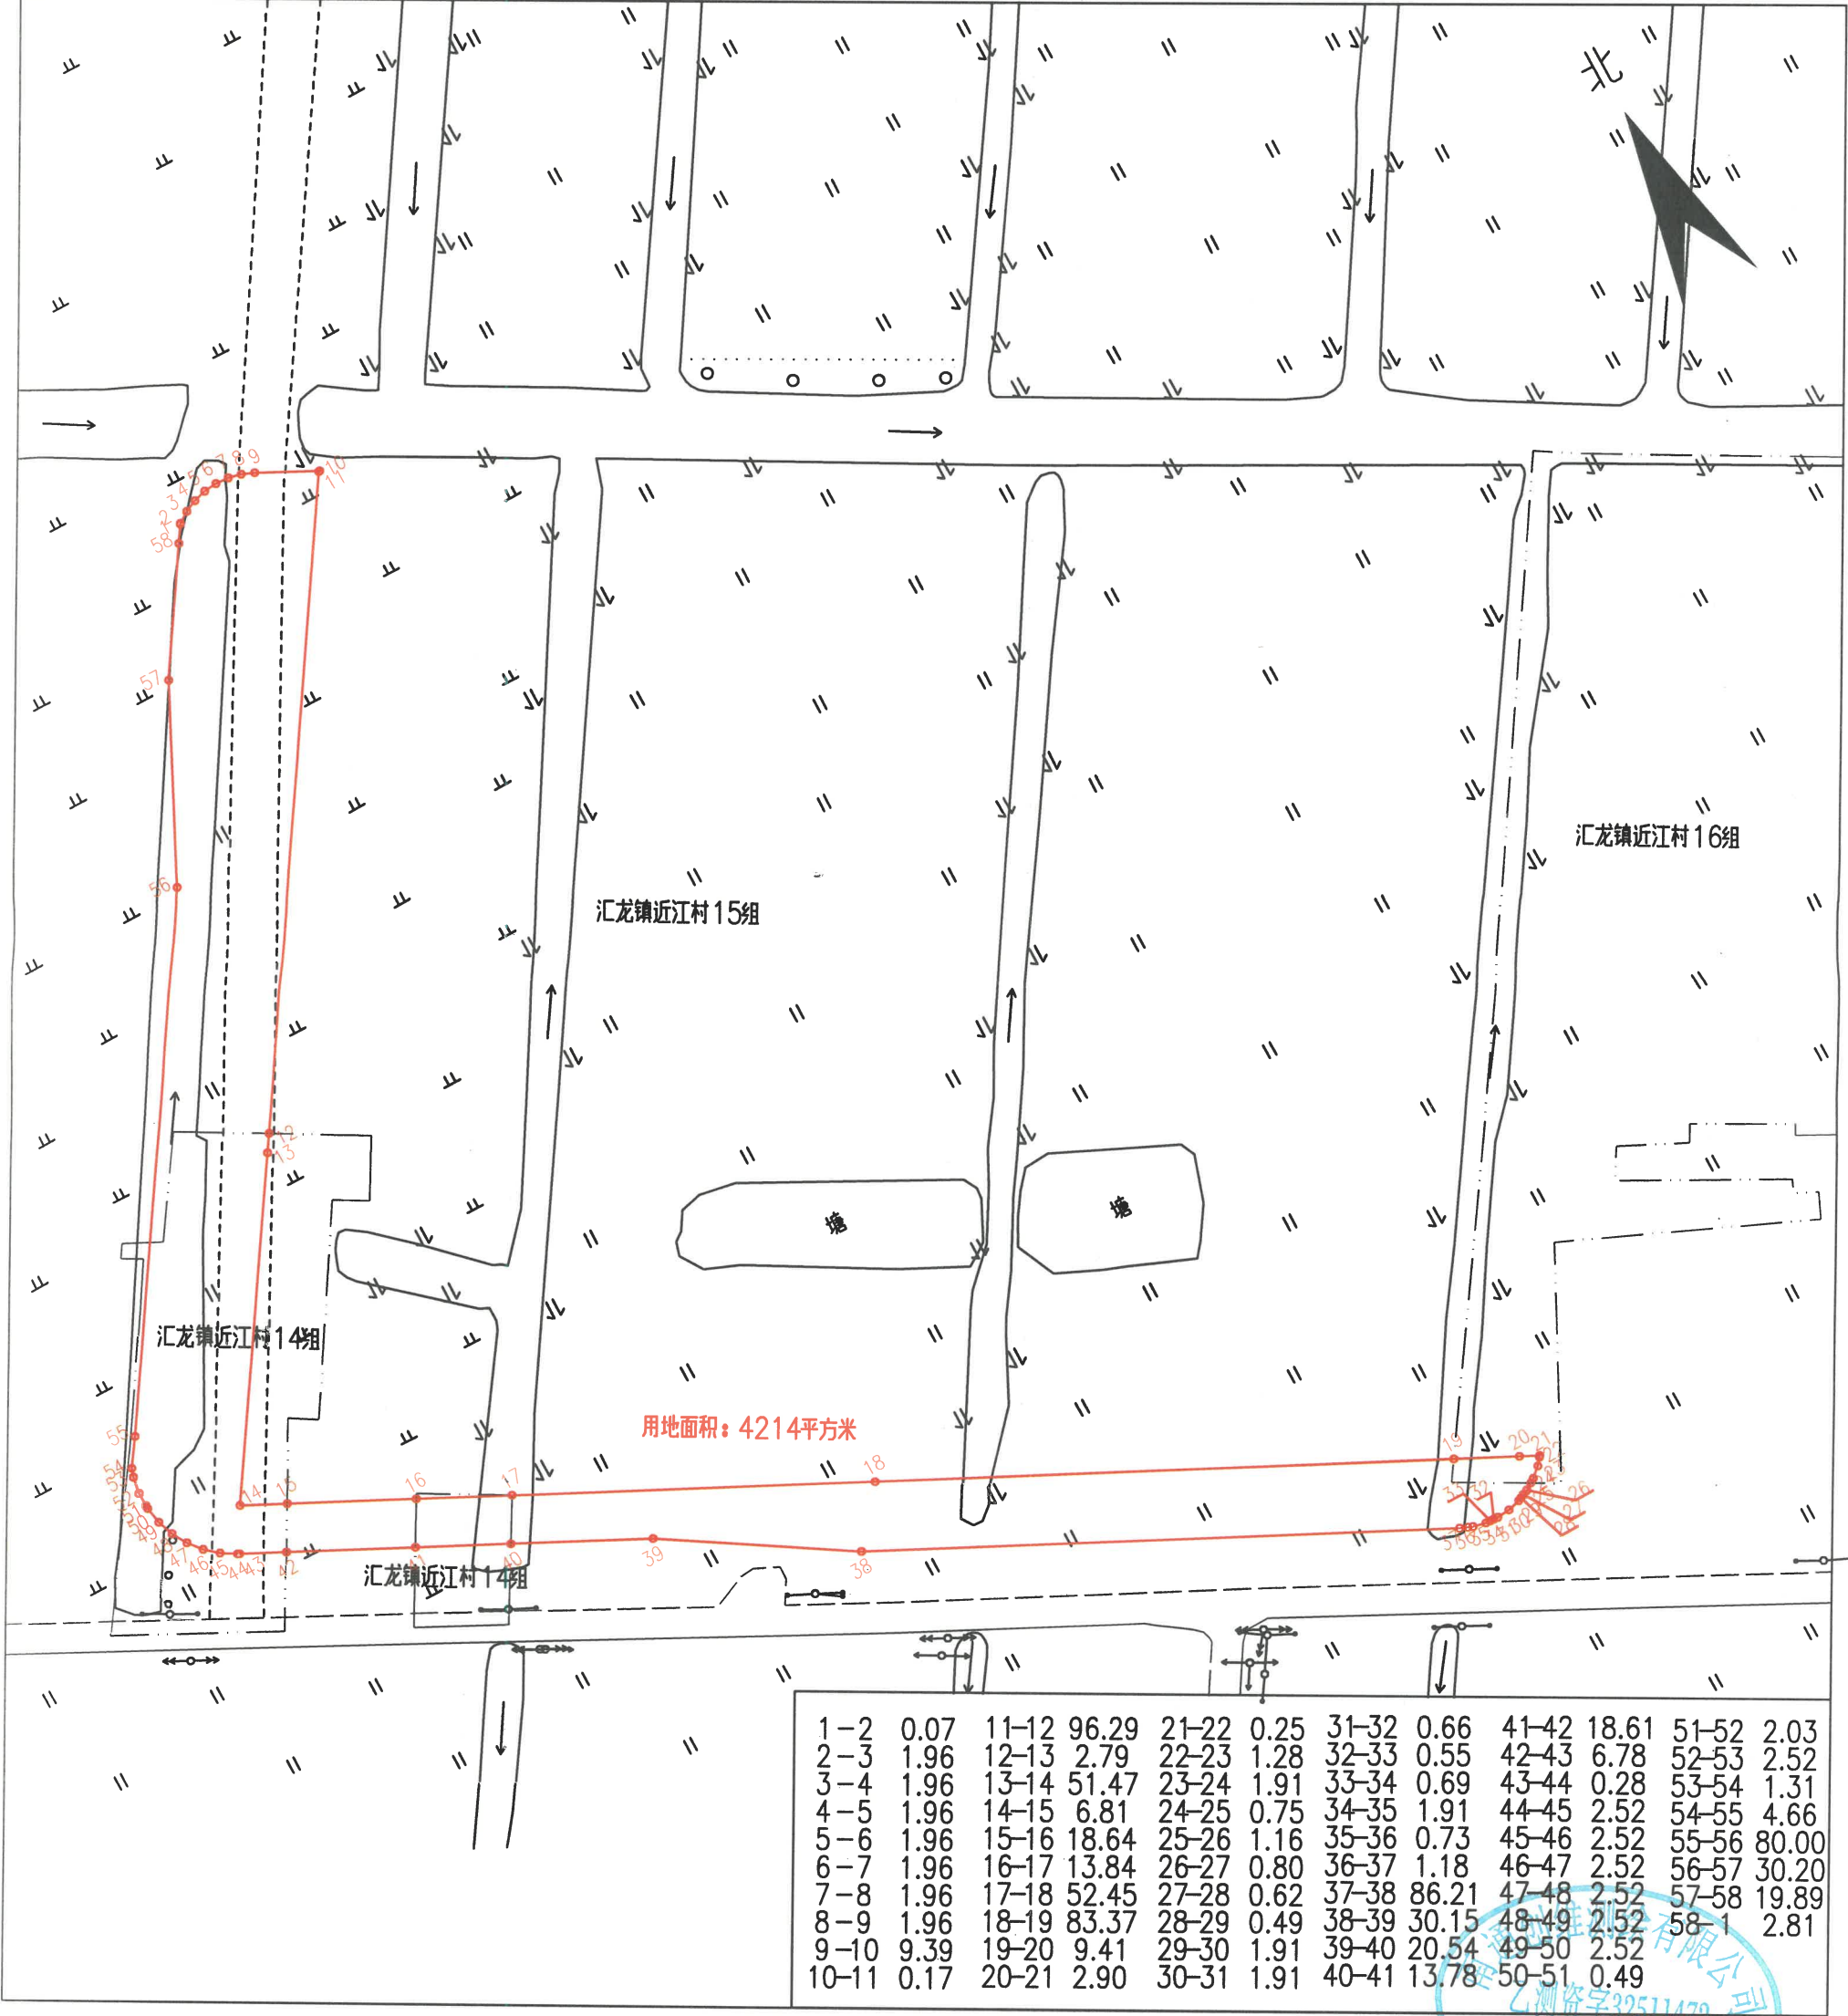


1:1000

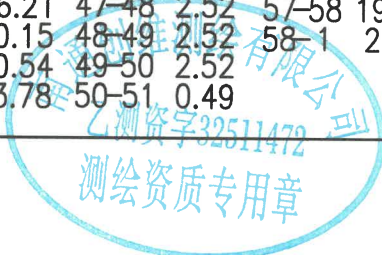


地块编号: Z2025110607

勘测定界图

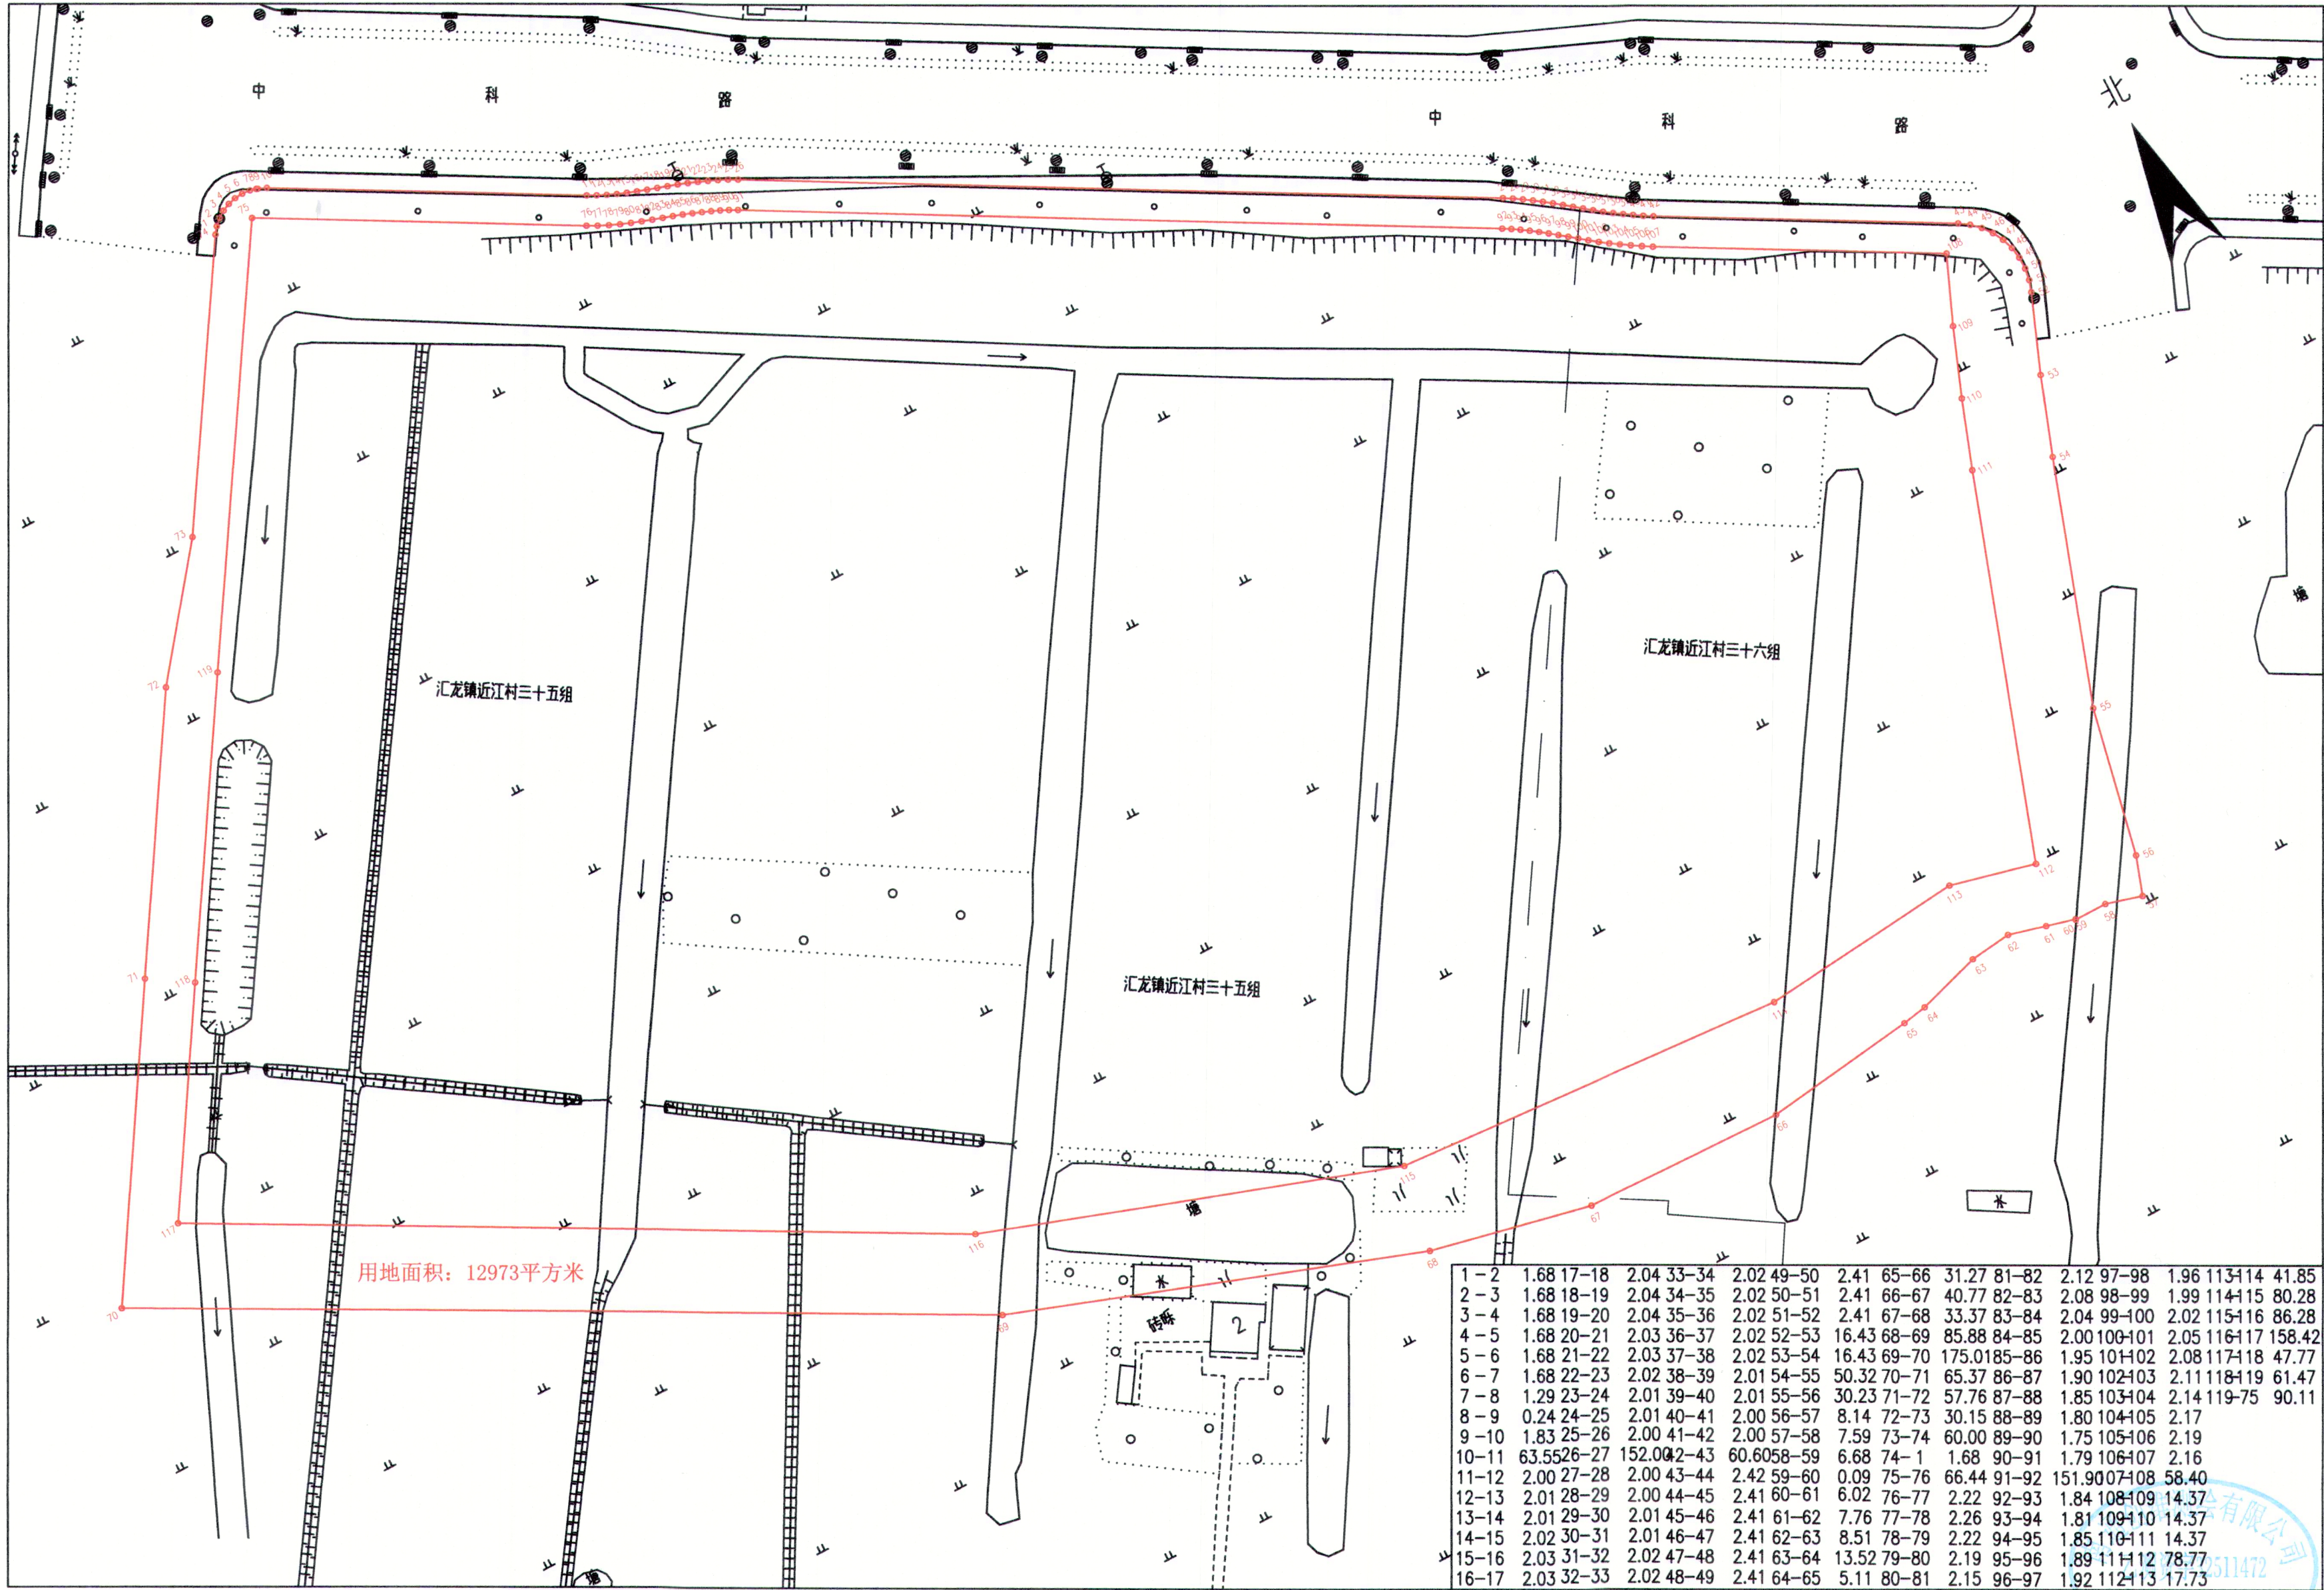

1-2	1.68 17-18	2.04 33-34	2.02 49-50	2.41 65-66	31.27 81-82	2.12 97-98	1.96 113-114	41.85
2-3	1.68 18-19	2.04 34-35	2.02 50-51	2.41 66-67	40.77 82-83	2.08 98-99	1.99 114-115	80.28
3-4	1.68 19-20	2.04 35-36	2.02 51-52	2.41 67-68	33.37 83-84	2.04 99-100	2.02 115-116	86.28
4-5	1.68 20-21	2.03 36-37	2.02 52-53	16.43 68-69	85.88 84-85	2.00 100-101	2.05 116-117	158.42
5-6	1.68 21-22	2.03 37-38	2.02 53-54	16.43 69-70	175.0185-86	1.95 101-102	2.08 117-118	47.77
6-7	1.68 22-23	2.02 38-39	2.01 54-55	50.32 70-71	65.37 86-87	1.90 102-103	2.11 118-119	61.47
7-8	1.29 23-24	2.01 39-40	2.01 55-56	30.23 71-72	57.76 87-88	1.85 103-104	2.14 119-120	90.11
8-9	0.24 24-25	2.01 40-41	2.00 56-57	8.14 72-73	30.15 88-89	1.80 104-105	2.17	
9-10	1.83 25-26	2.00 41-42	2.00 57-58	7.59 73-74	60.00 89-90	1.75 105-106	2.19	
10-11	63.5526-27	152.0042-43	60.6058-59	6.68 74-1	1.68 90-91	1.79 106-107	2.16	
11-12	2.00 27-28	2.00 43-44	2.42 59-60	0.09 75-76	66.44 91-92	151.9007-108	58.40	
12-13	2.01 28-29	2.00 44-45	2.41 60-61	6.02 76-77	2.22 92-93	1.84 108-109	14.37	
13-14	2.01 29-30	2.01 45-46	2.41 61-62	7.76 77-78	2.26 93-94	1.81 109-110	14.37	
14-15	2.02 30-31	2.01 46-47	2.41 62-63	8.51 78-79	2.22 94-95	1.85 110-111	14.37	
15-16	2.03 31-32	2.02 47-48	2.41 63-64	13.52 79-80	2.19 95-96	1.89 111-112	78.77	
16-17	2.03 32-33	2.02 48-49	2.41 64-65	5.11 80-81	2.15 96-97	1.92 112-113	17.73	


1:1000

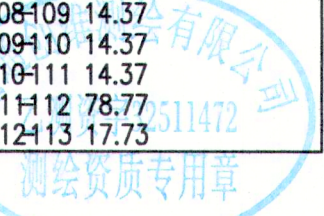

勘测定界图

地块序号：地块08（Z2025110608）

南通绿地房地产测绘咨询有限公司

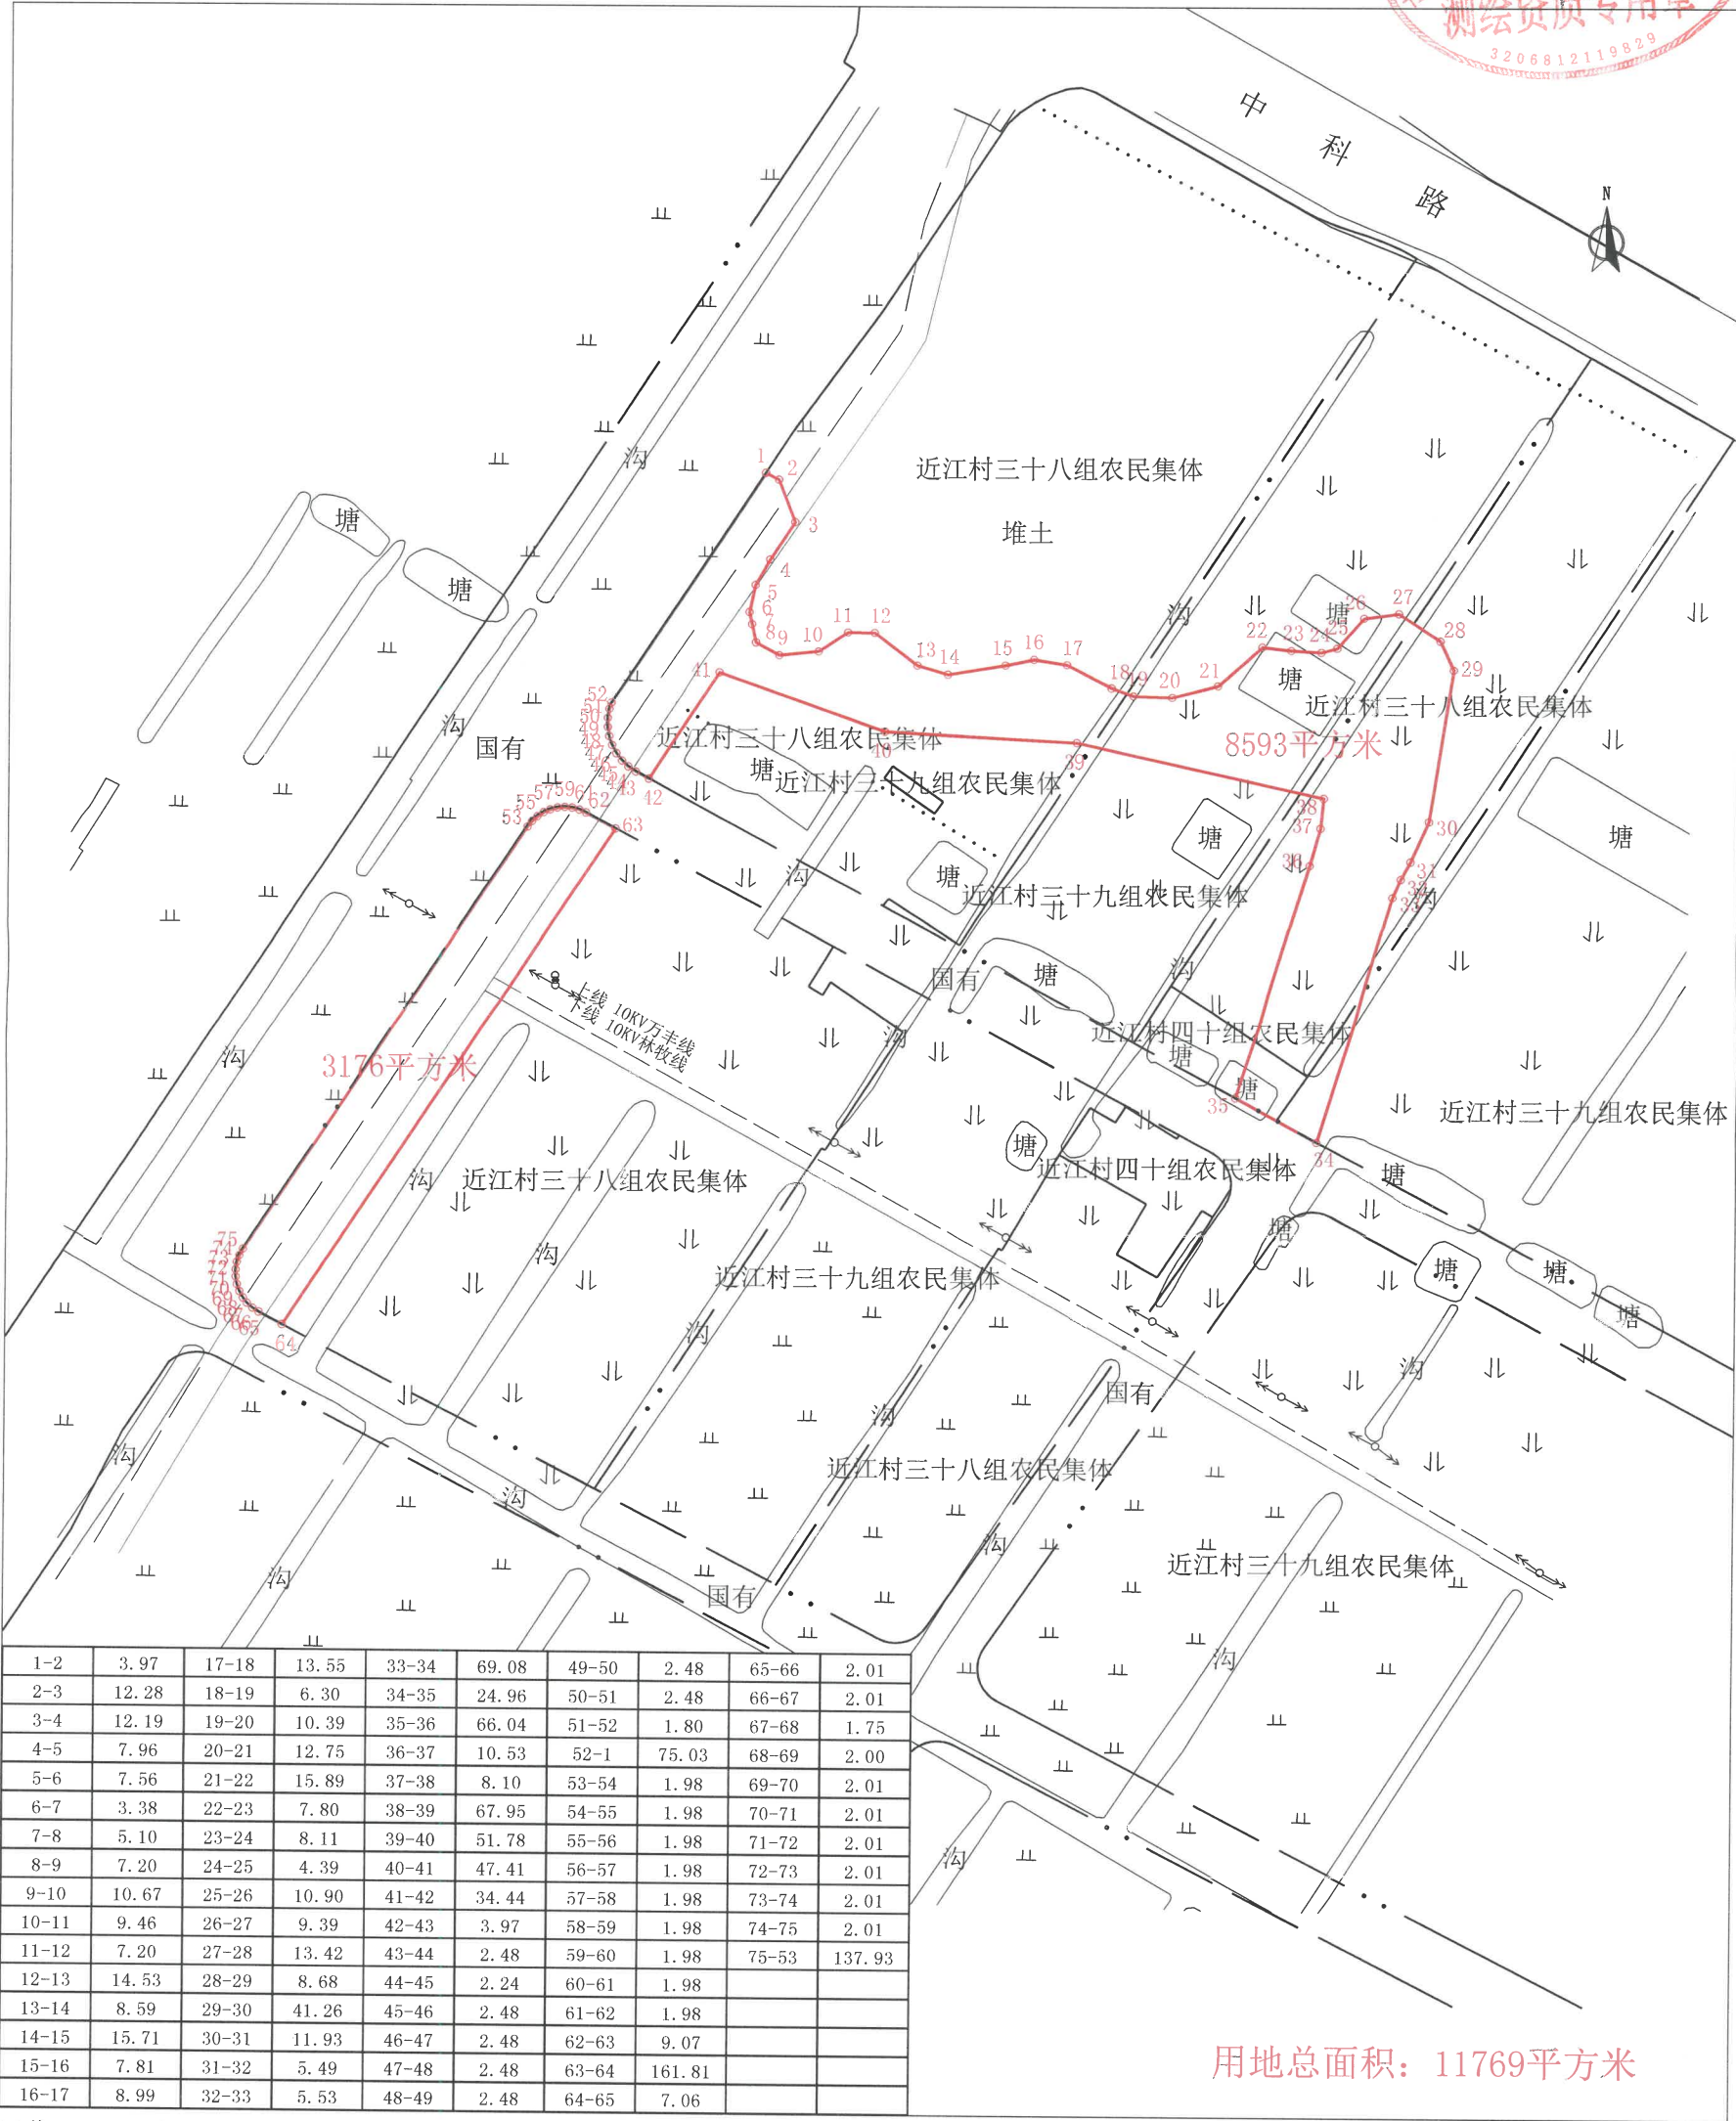

日期：2025年10月22日

绘图员：汤赛一
比例尺：1：2000

审核员：王晓晖