


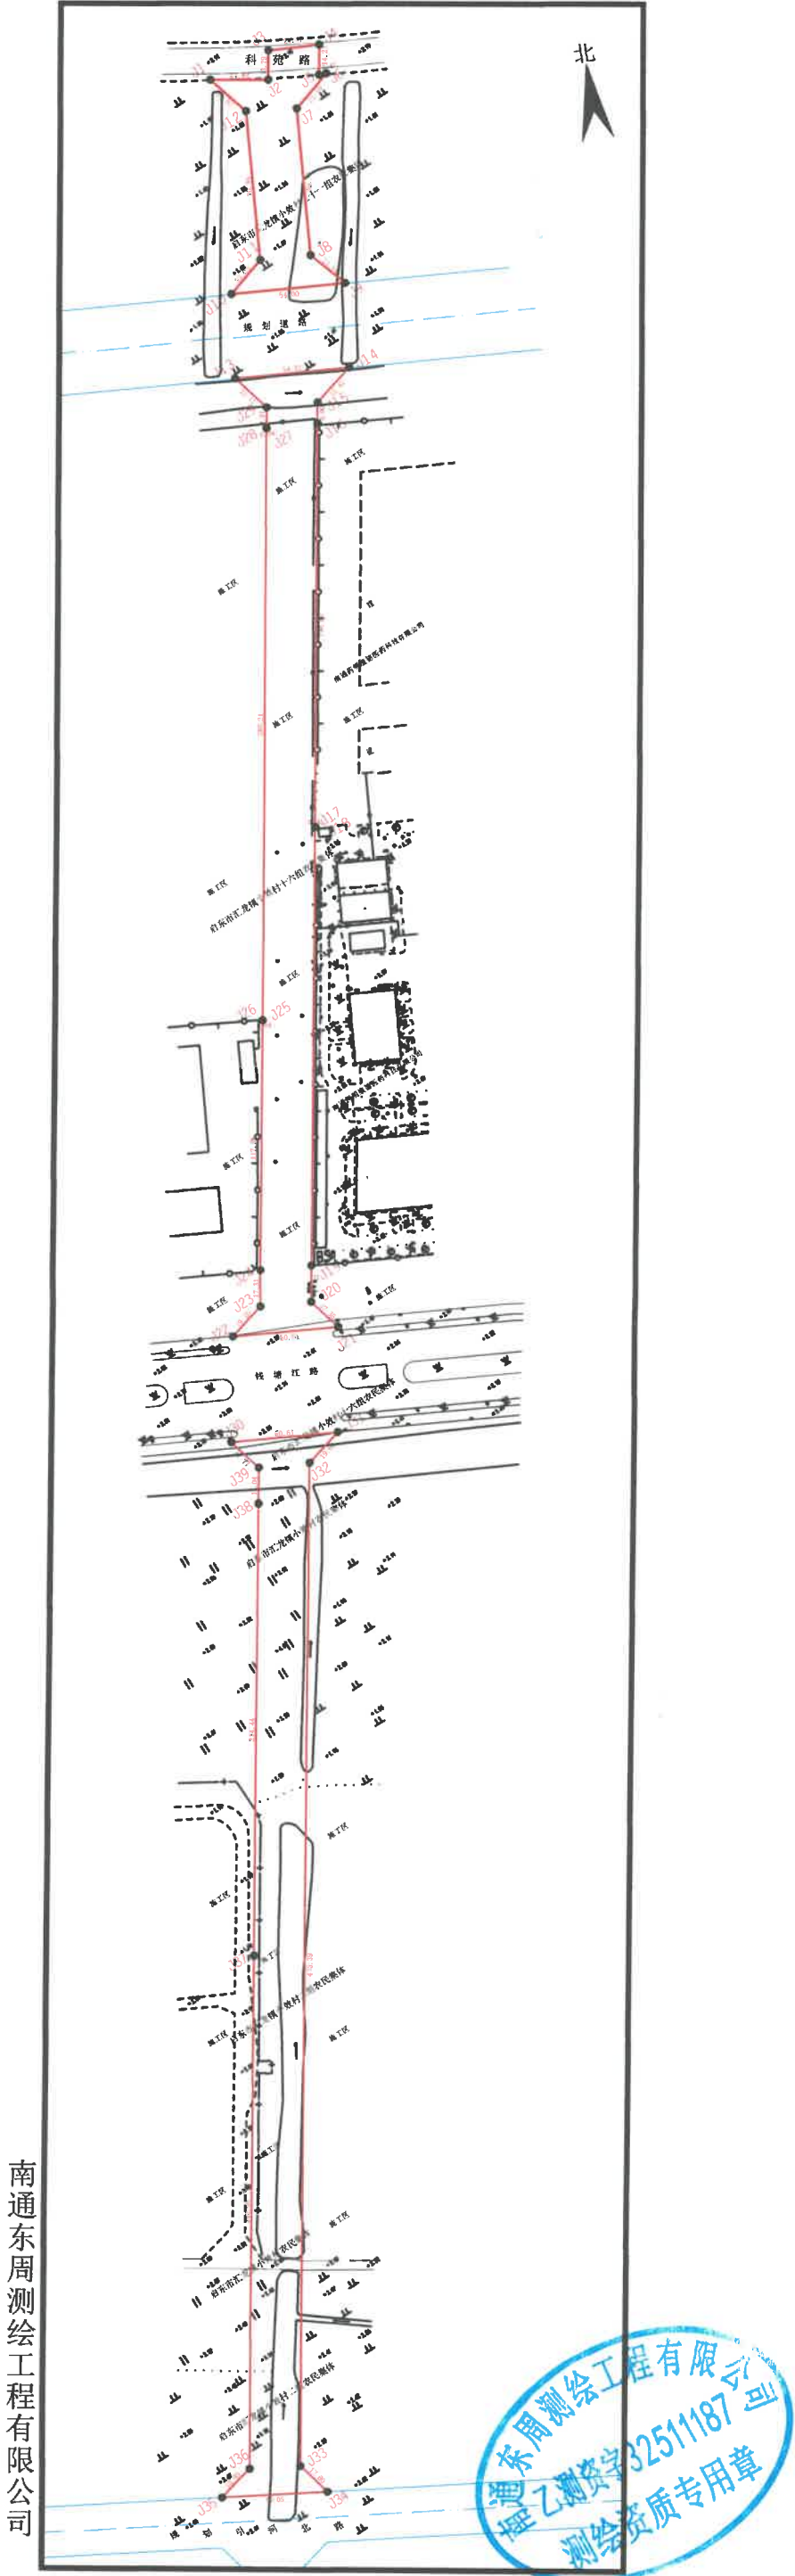

南通东周测绘工程有限公司




1:3000
1954年北京坐标系, 中央子午线121度40分
1985高程基准
2017年版图式
2023年02月16日

勘测定界图

单位: m m²

第一页

北

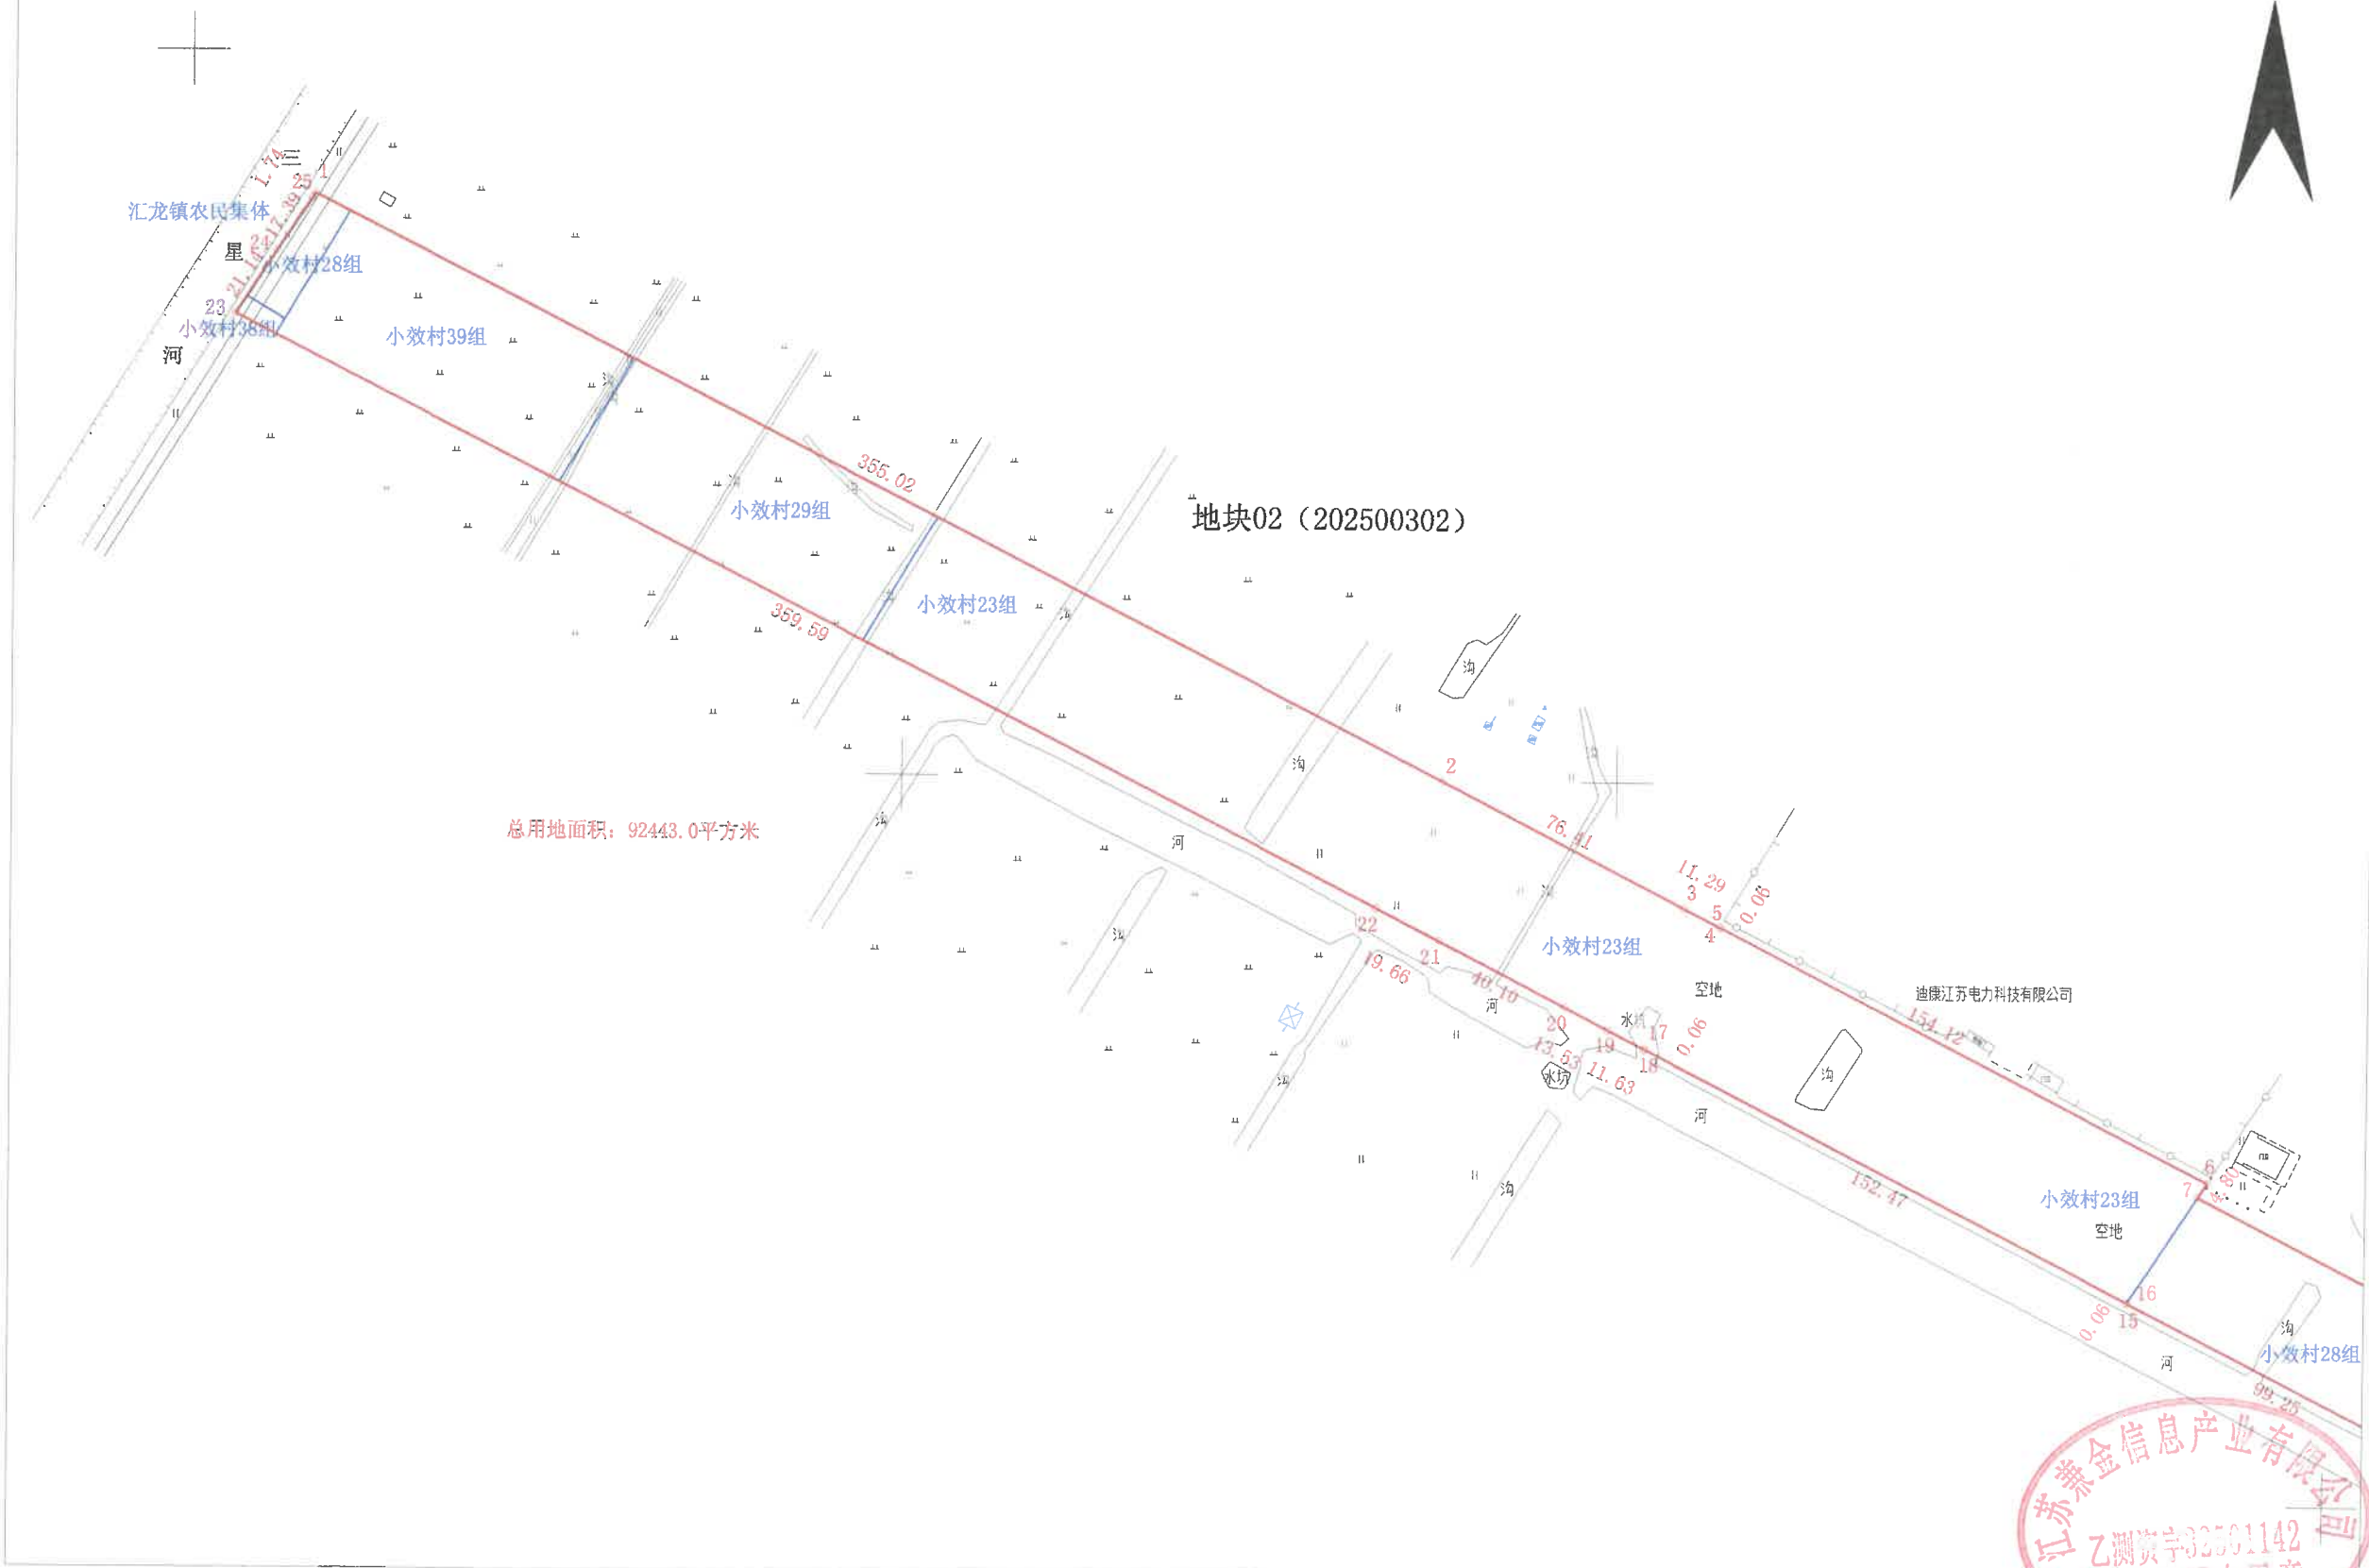

总用地面积: 92443.0平方米

1:2000




勘测定界图

单位: m^2

第二页

北

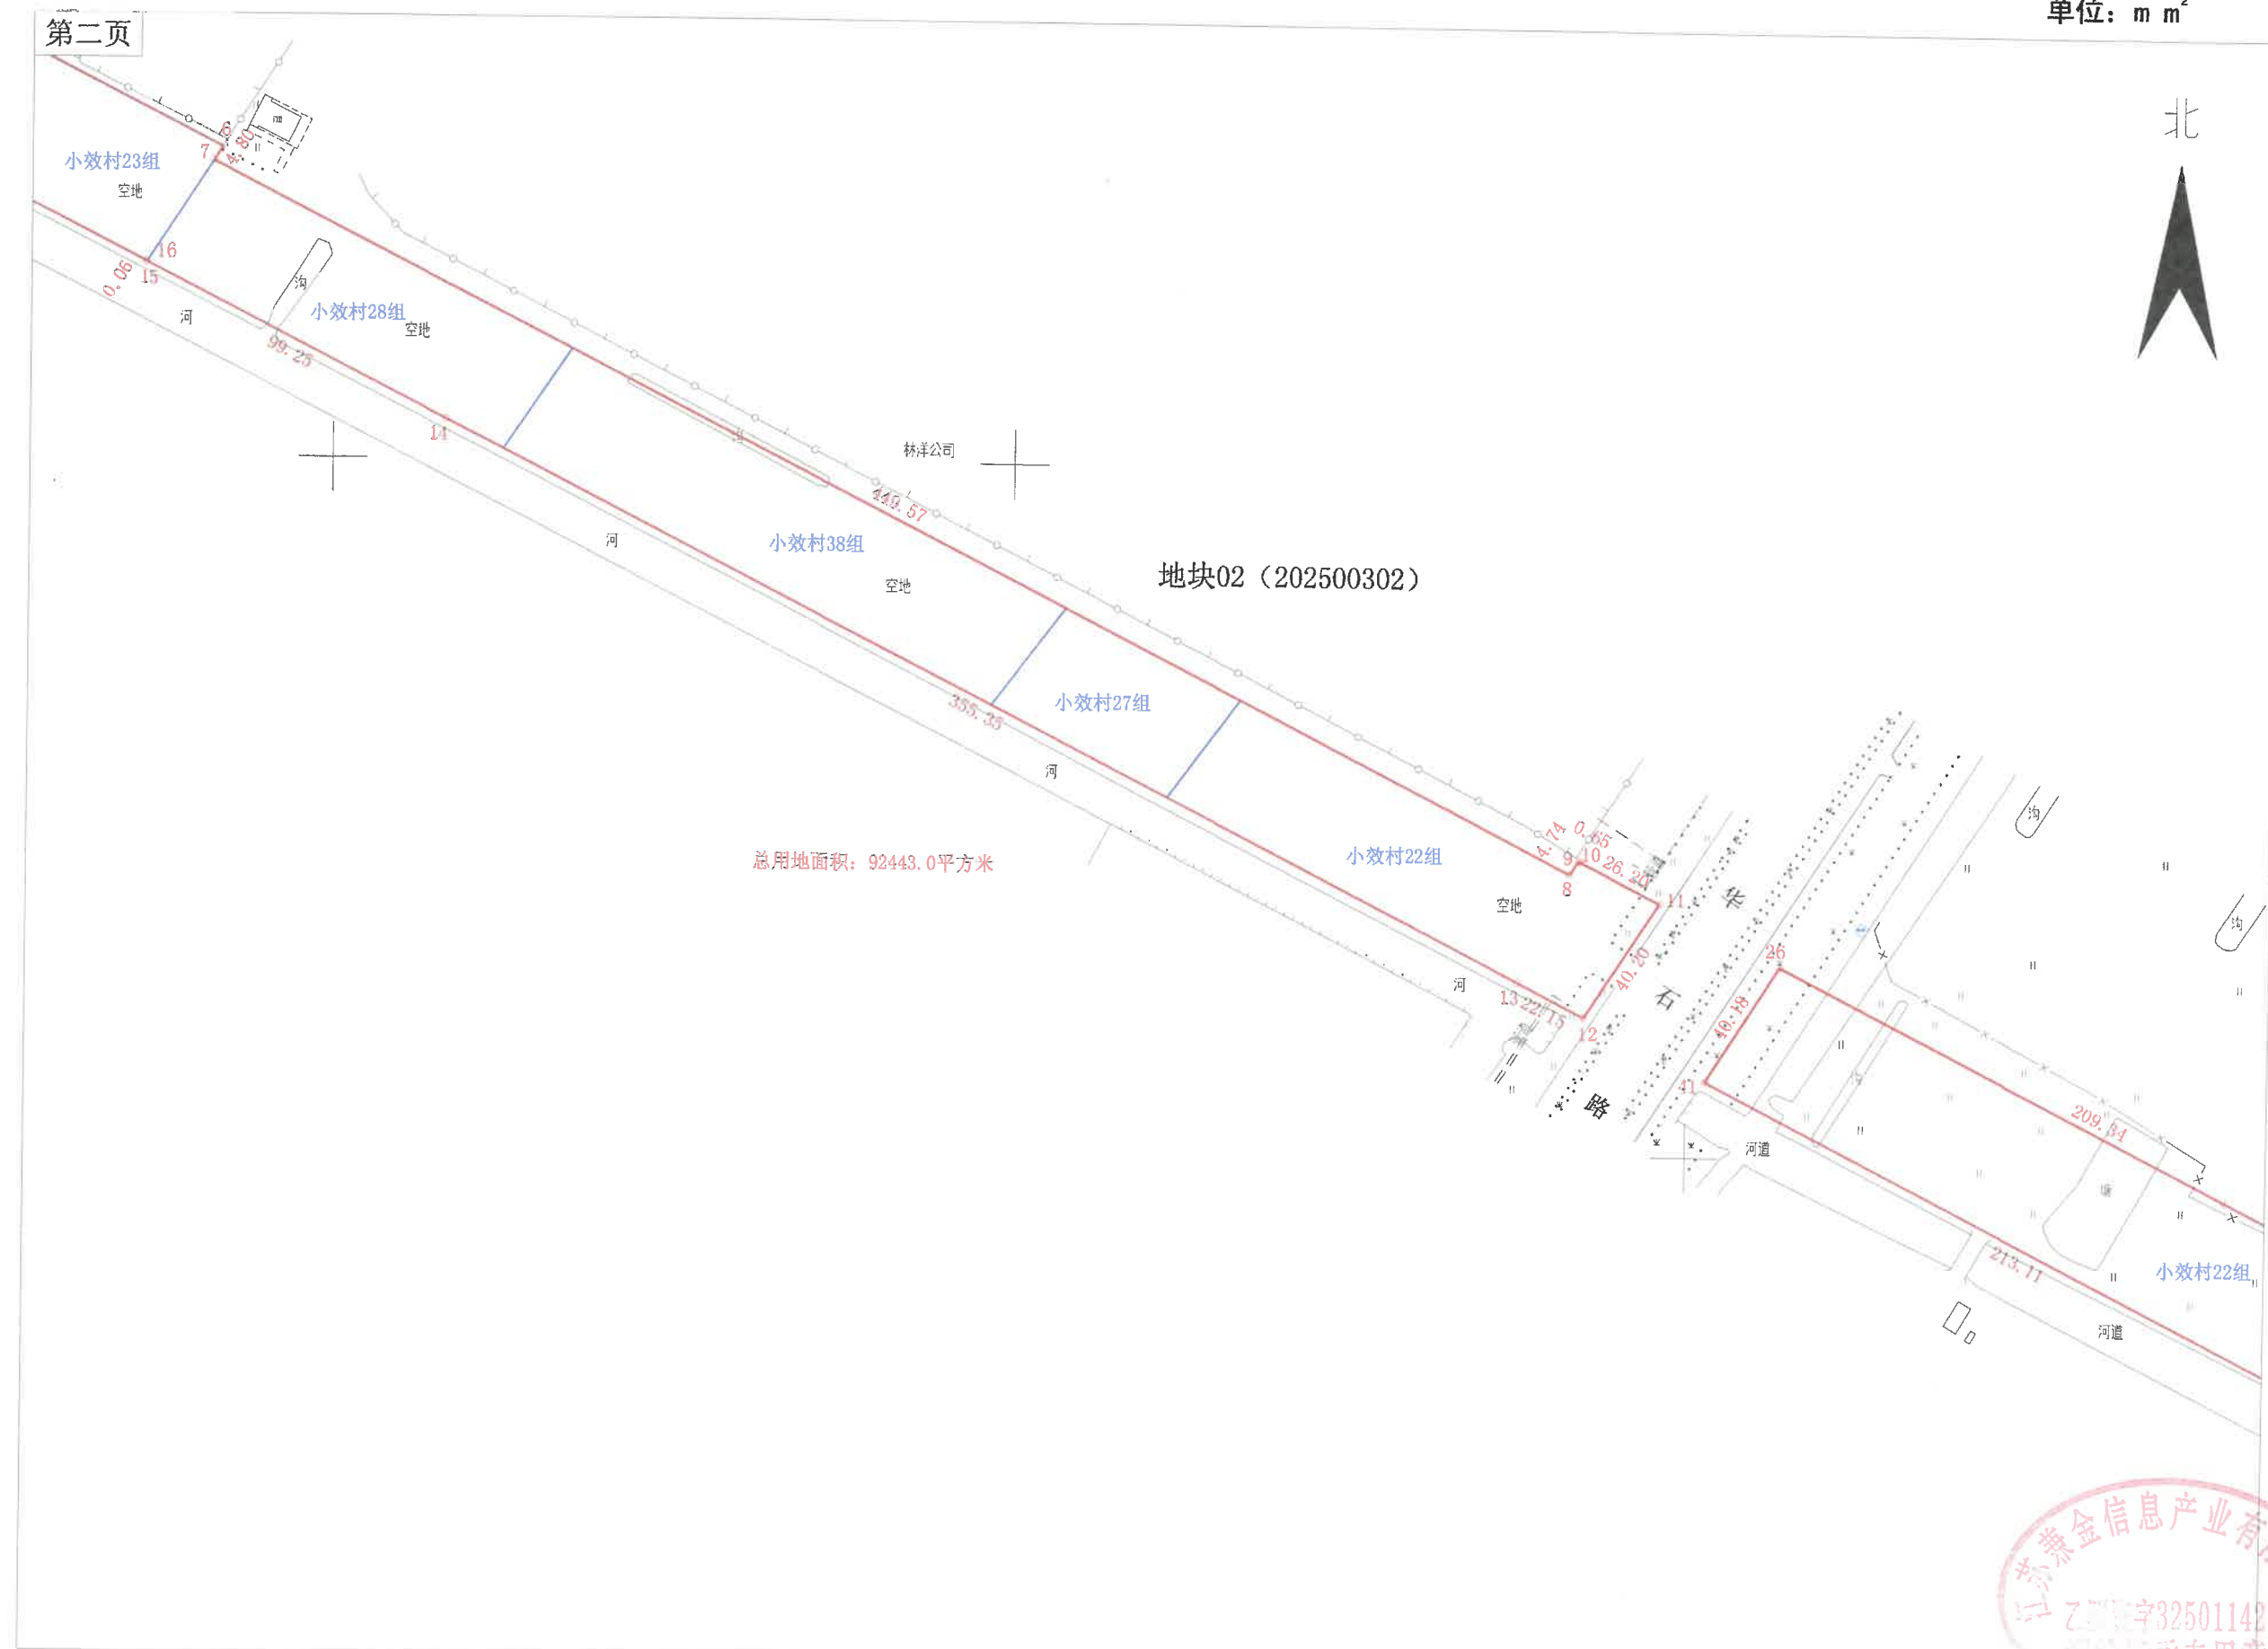

1:2000




勘测定界图

单位: m^2

第三页

北

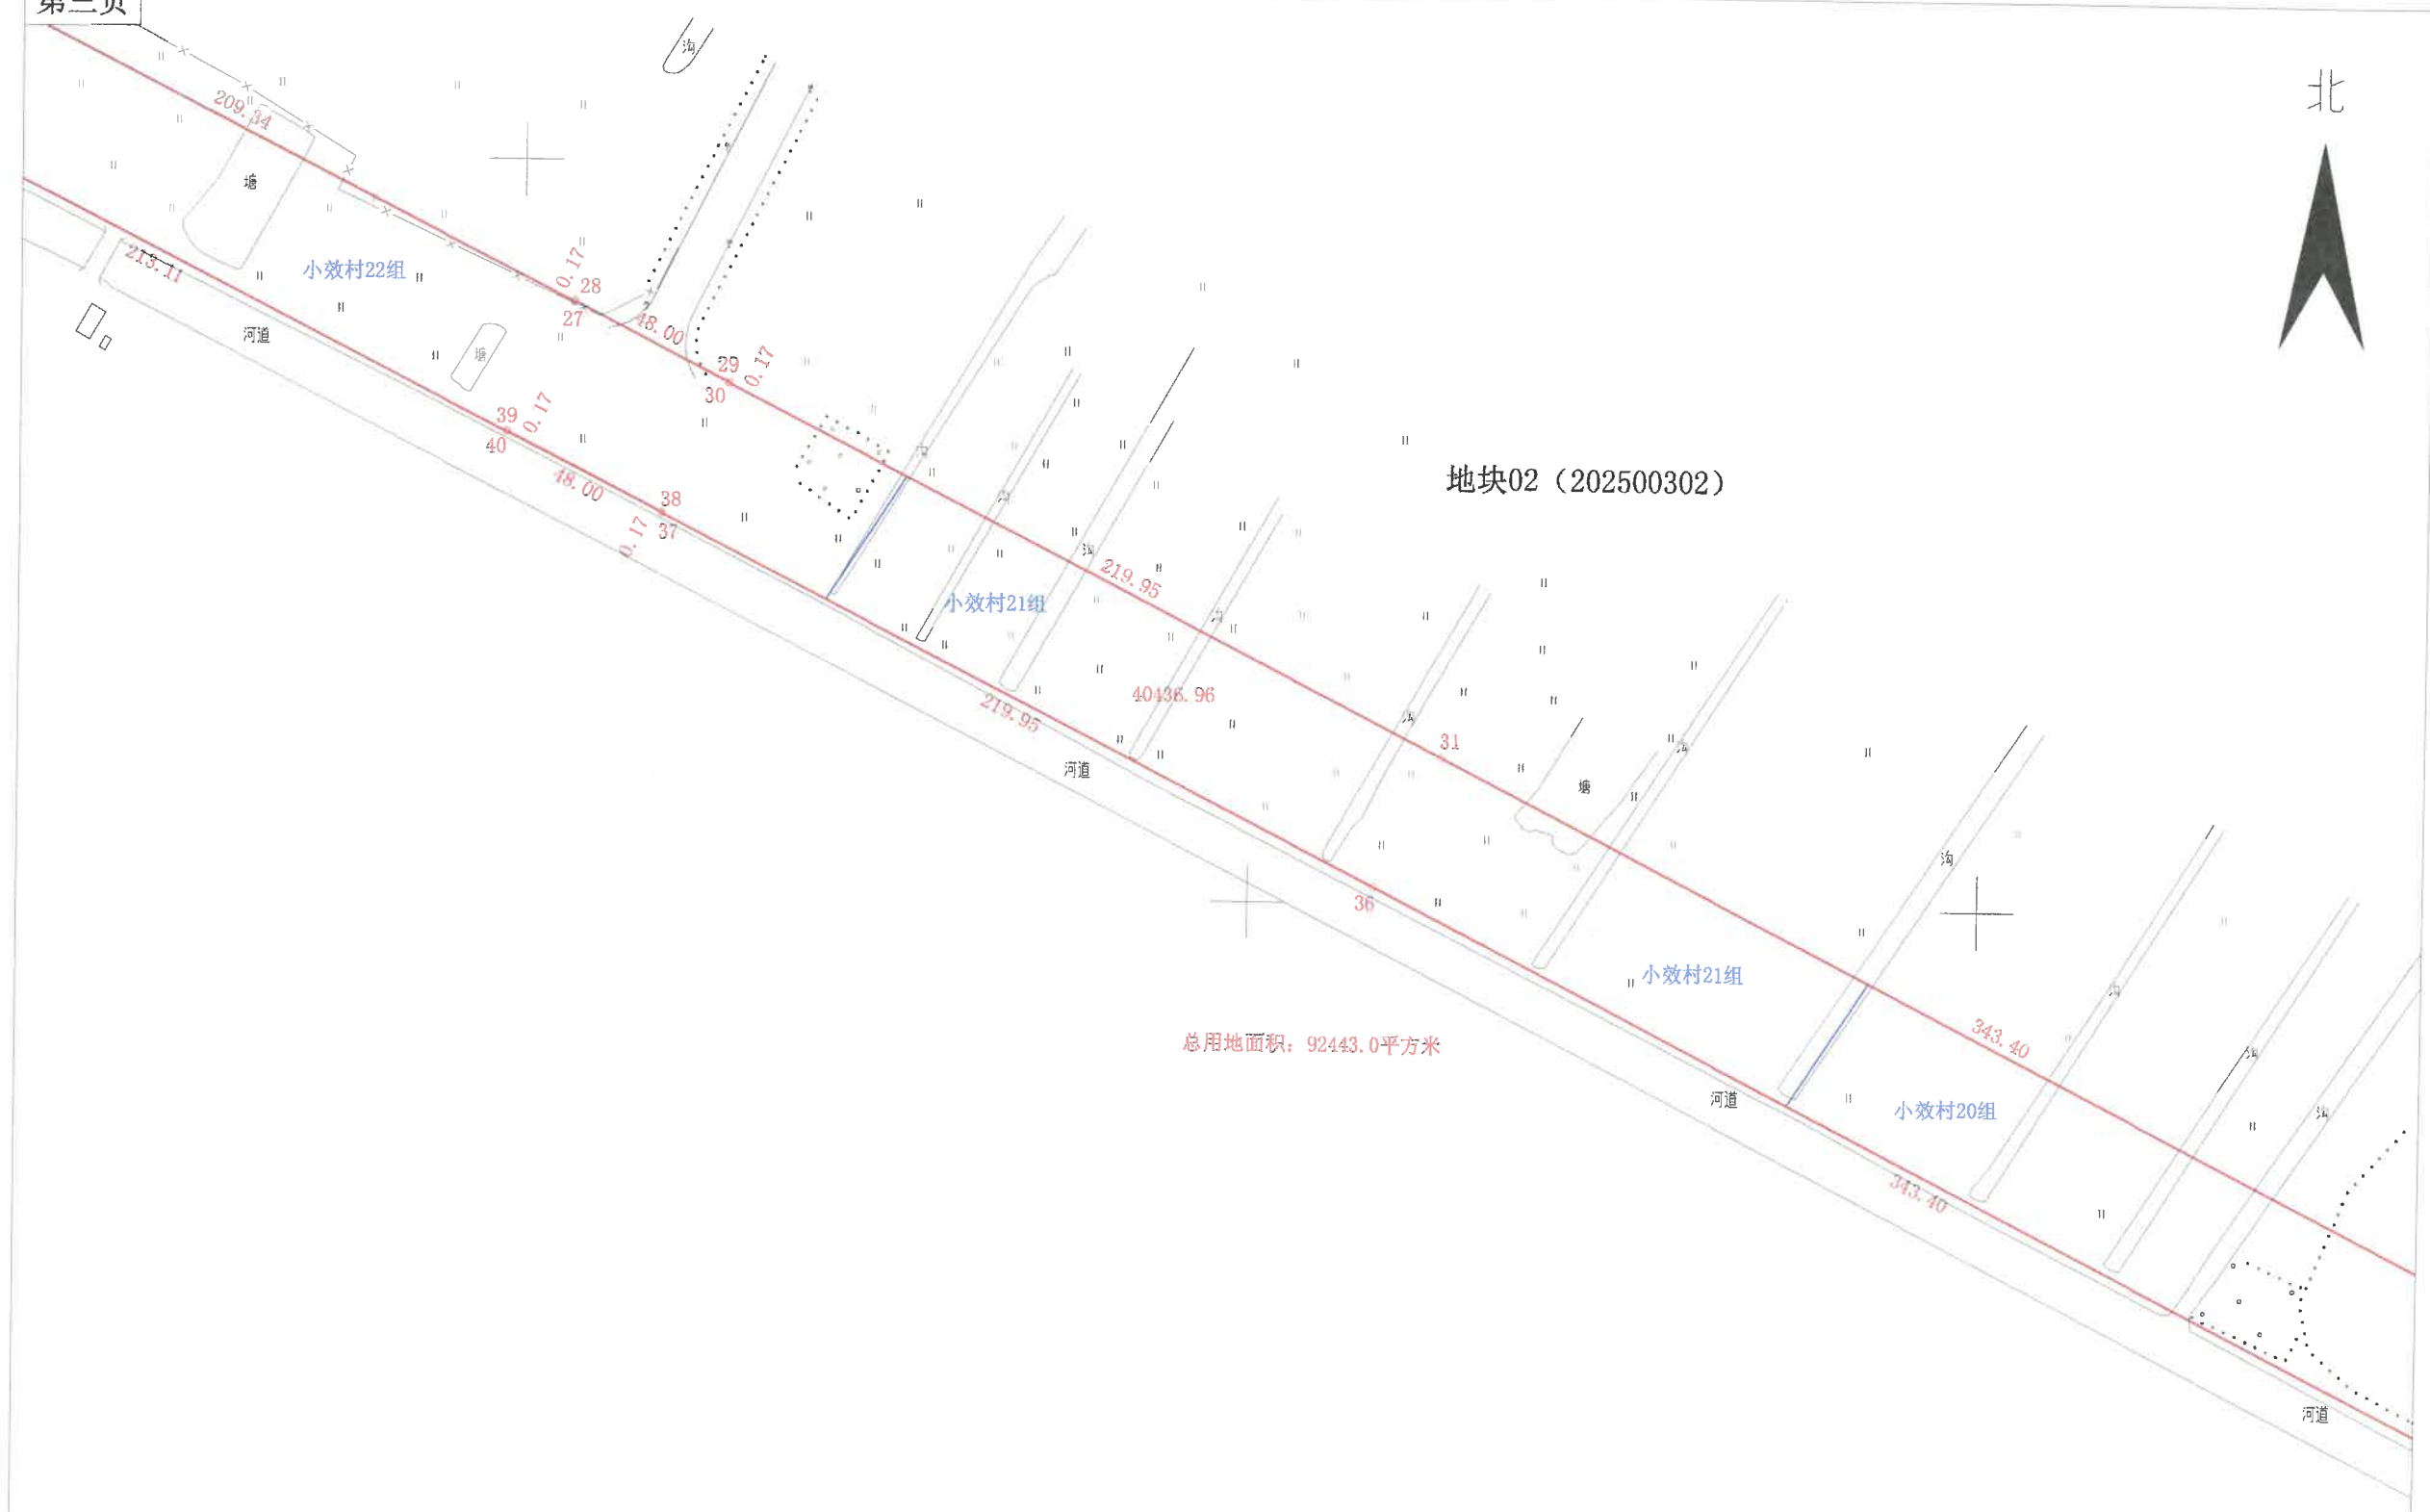

地块02 (202500302)

总用地面积: 92443.0平方米

1:2000




勘测定界图

单位: m m²

第四页

北

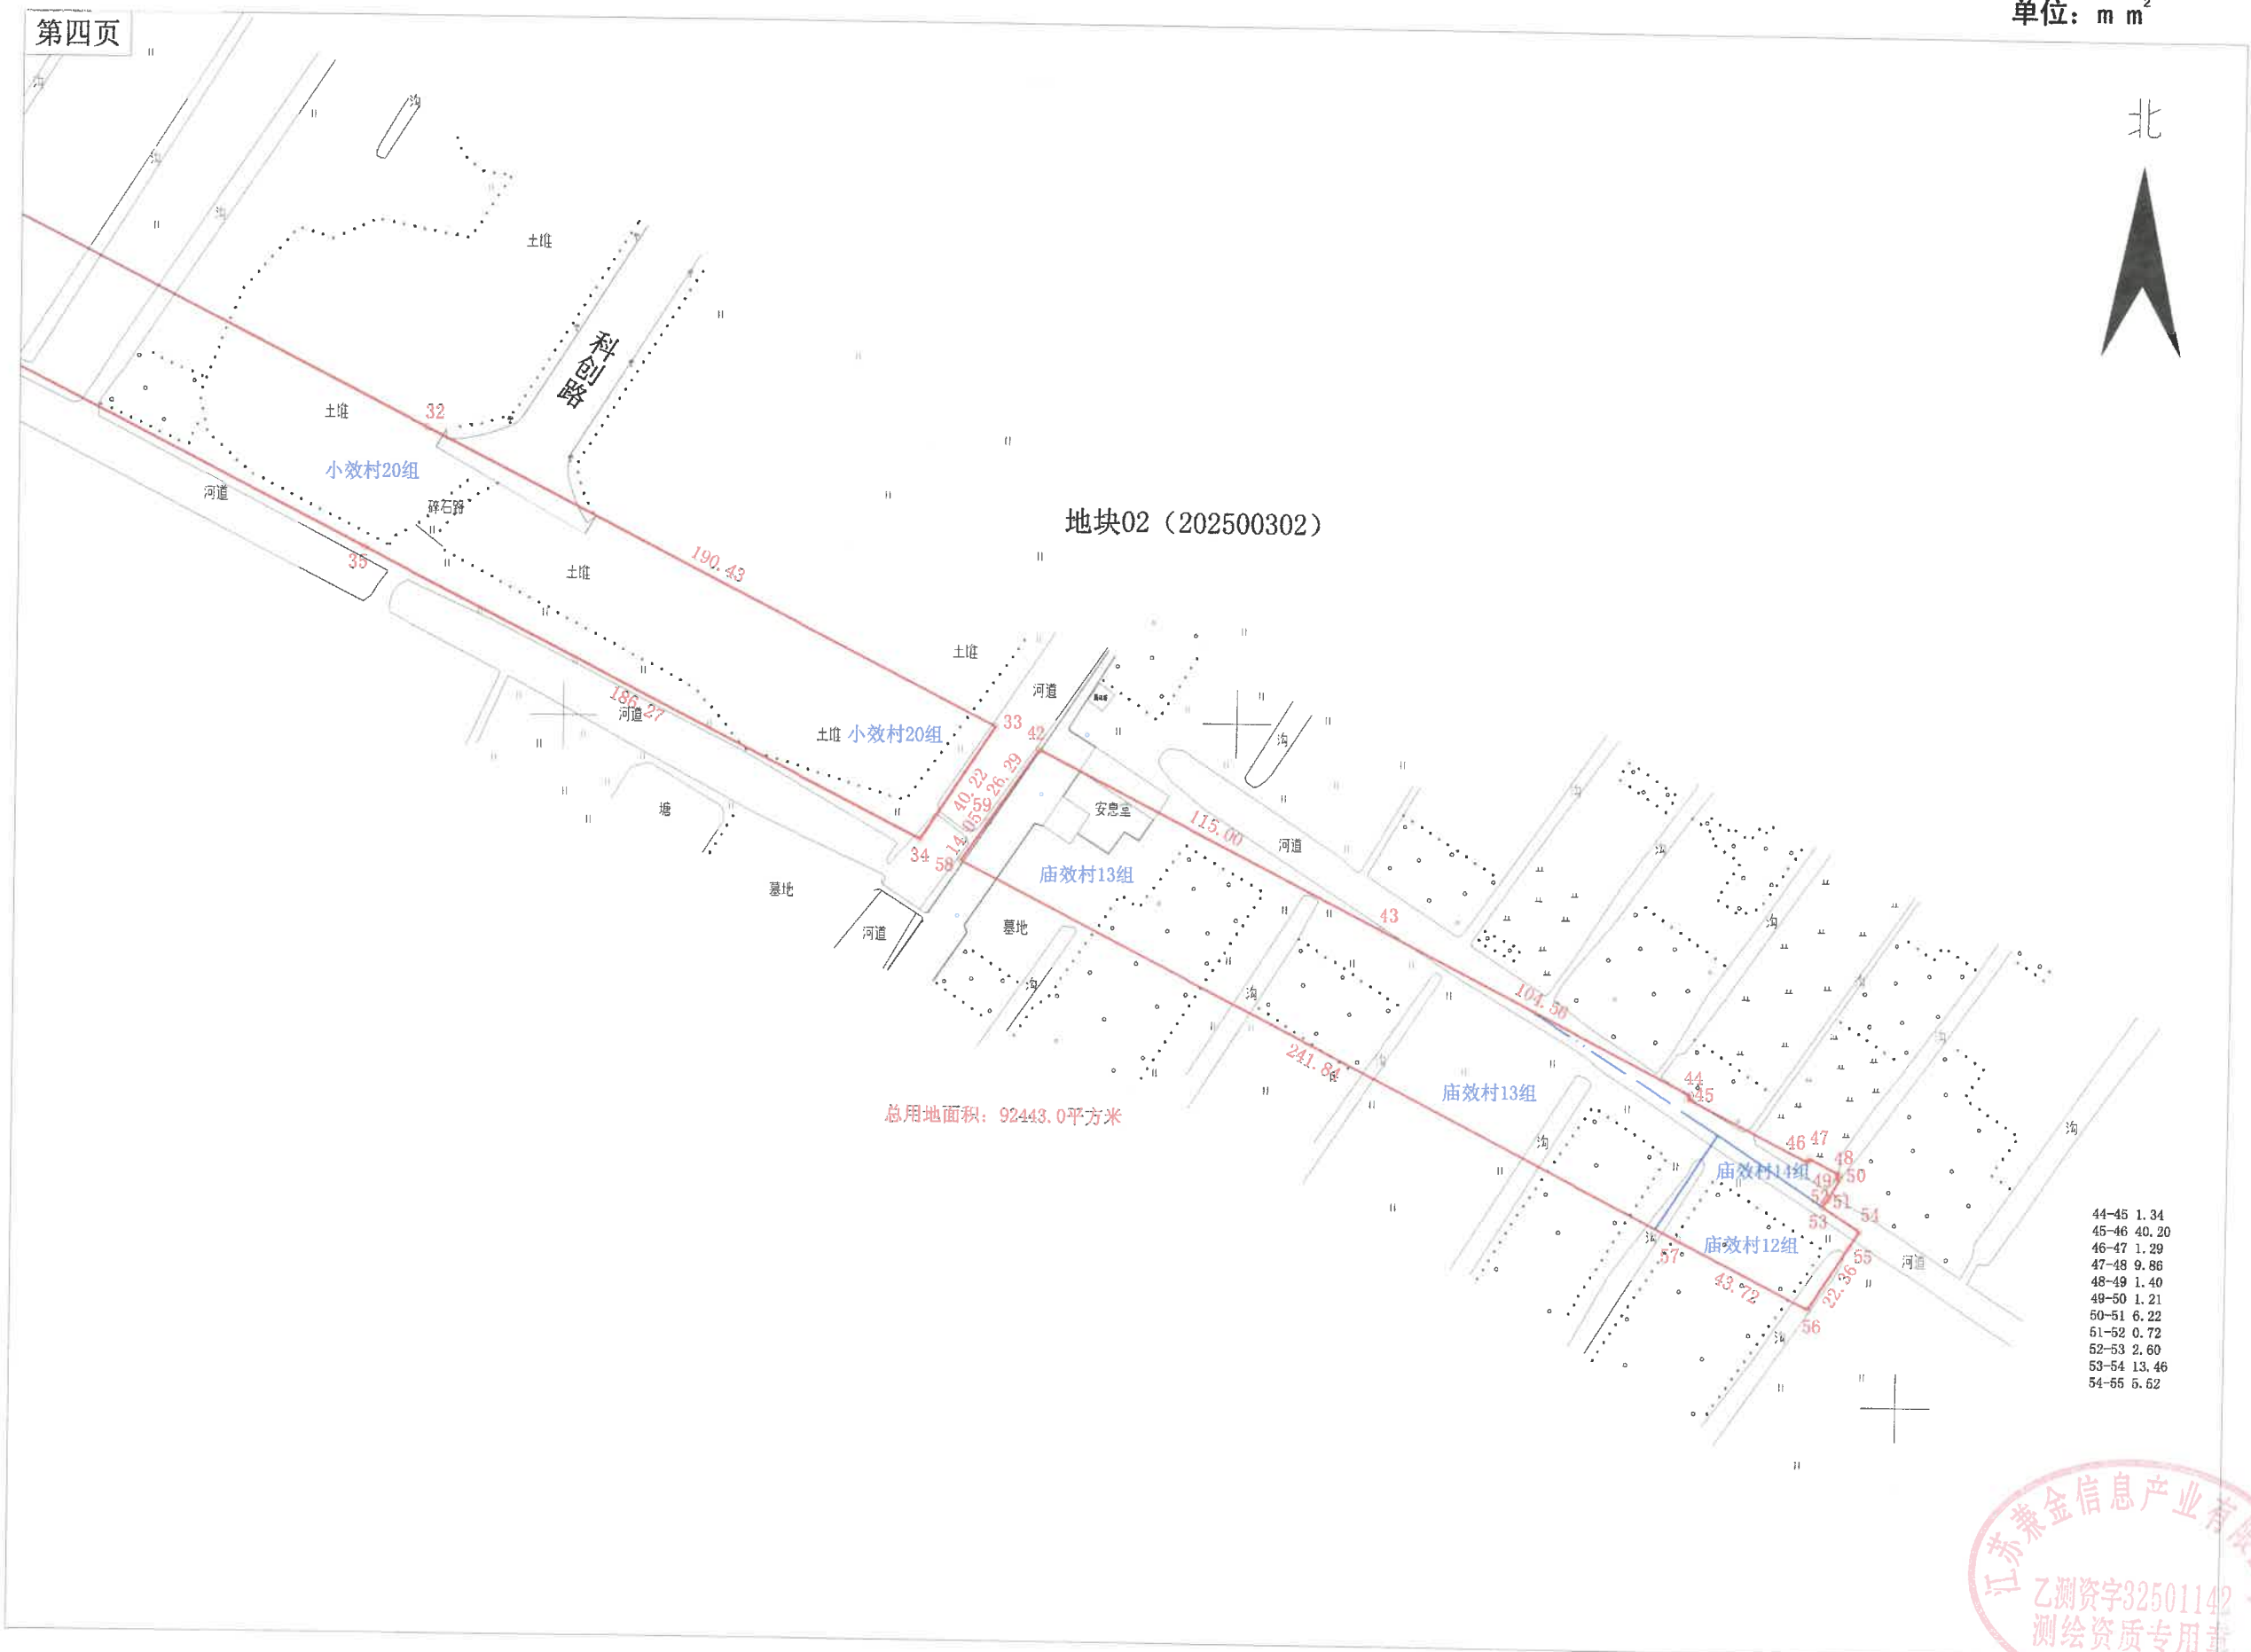

1:2000



勘测定界图



地块编号: 202500304


勘测定界图



通东周测绘工程有限公司


2023年3月解析法测绘界址点
绘图日期: 2023年2月
审核日期: 2023年2月

1:1500

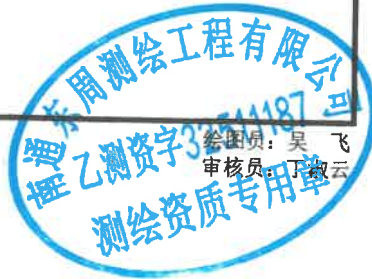

勘测定界图

江苏苏信房地产评估咨询有限公司

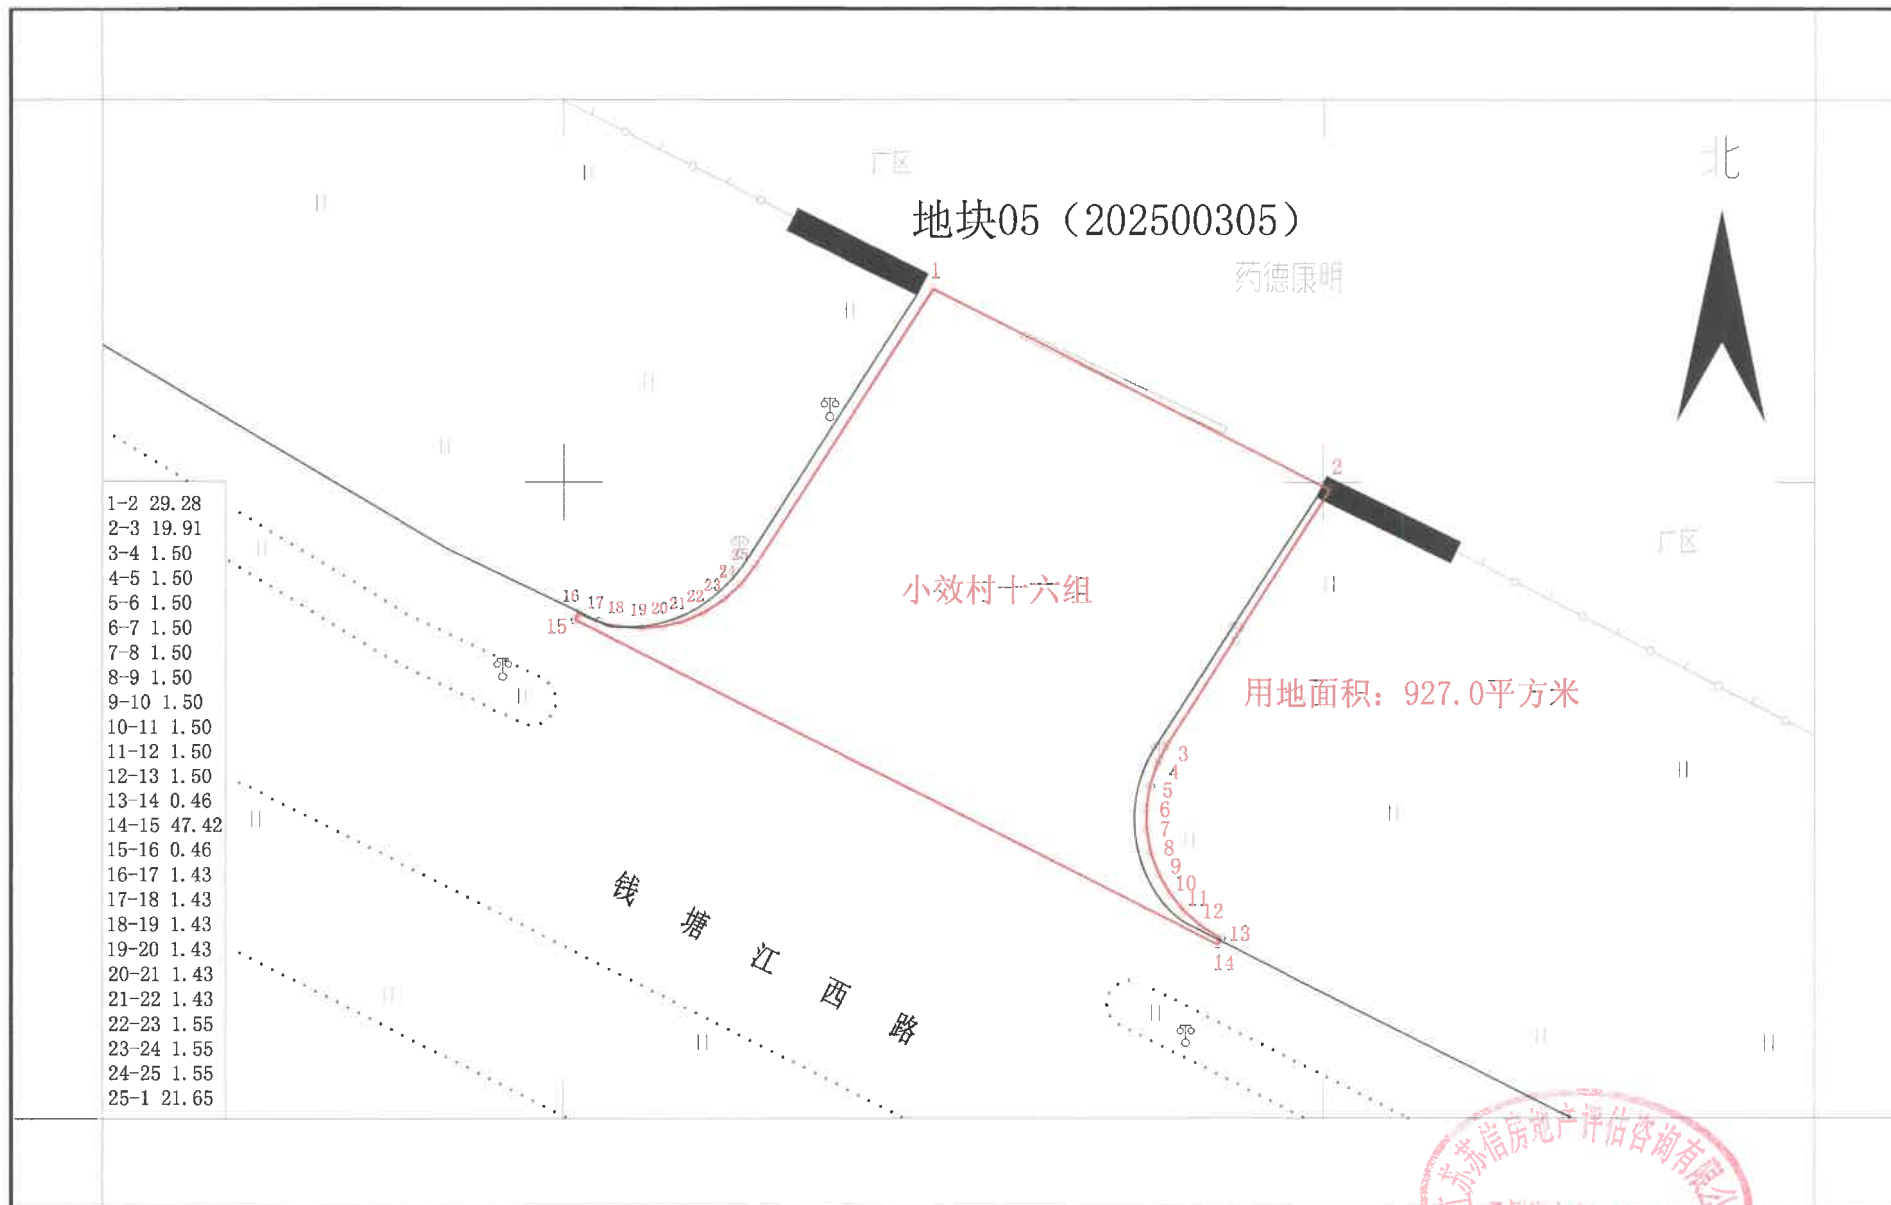


2000国家大地坐标系
2023年11月29日测制

1:500

江苏苏信房地产评估咨询有限公司
乙测资字32505449
测绘: 黄晶晶
检查: 顾林健
审批: 吕宪军

勘测定界图

江苏苏信房地产评估咨询有限公司

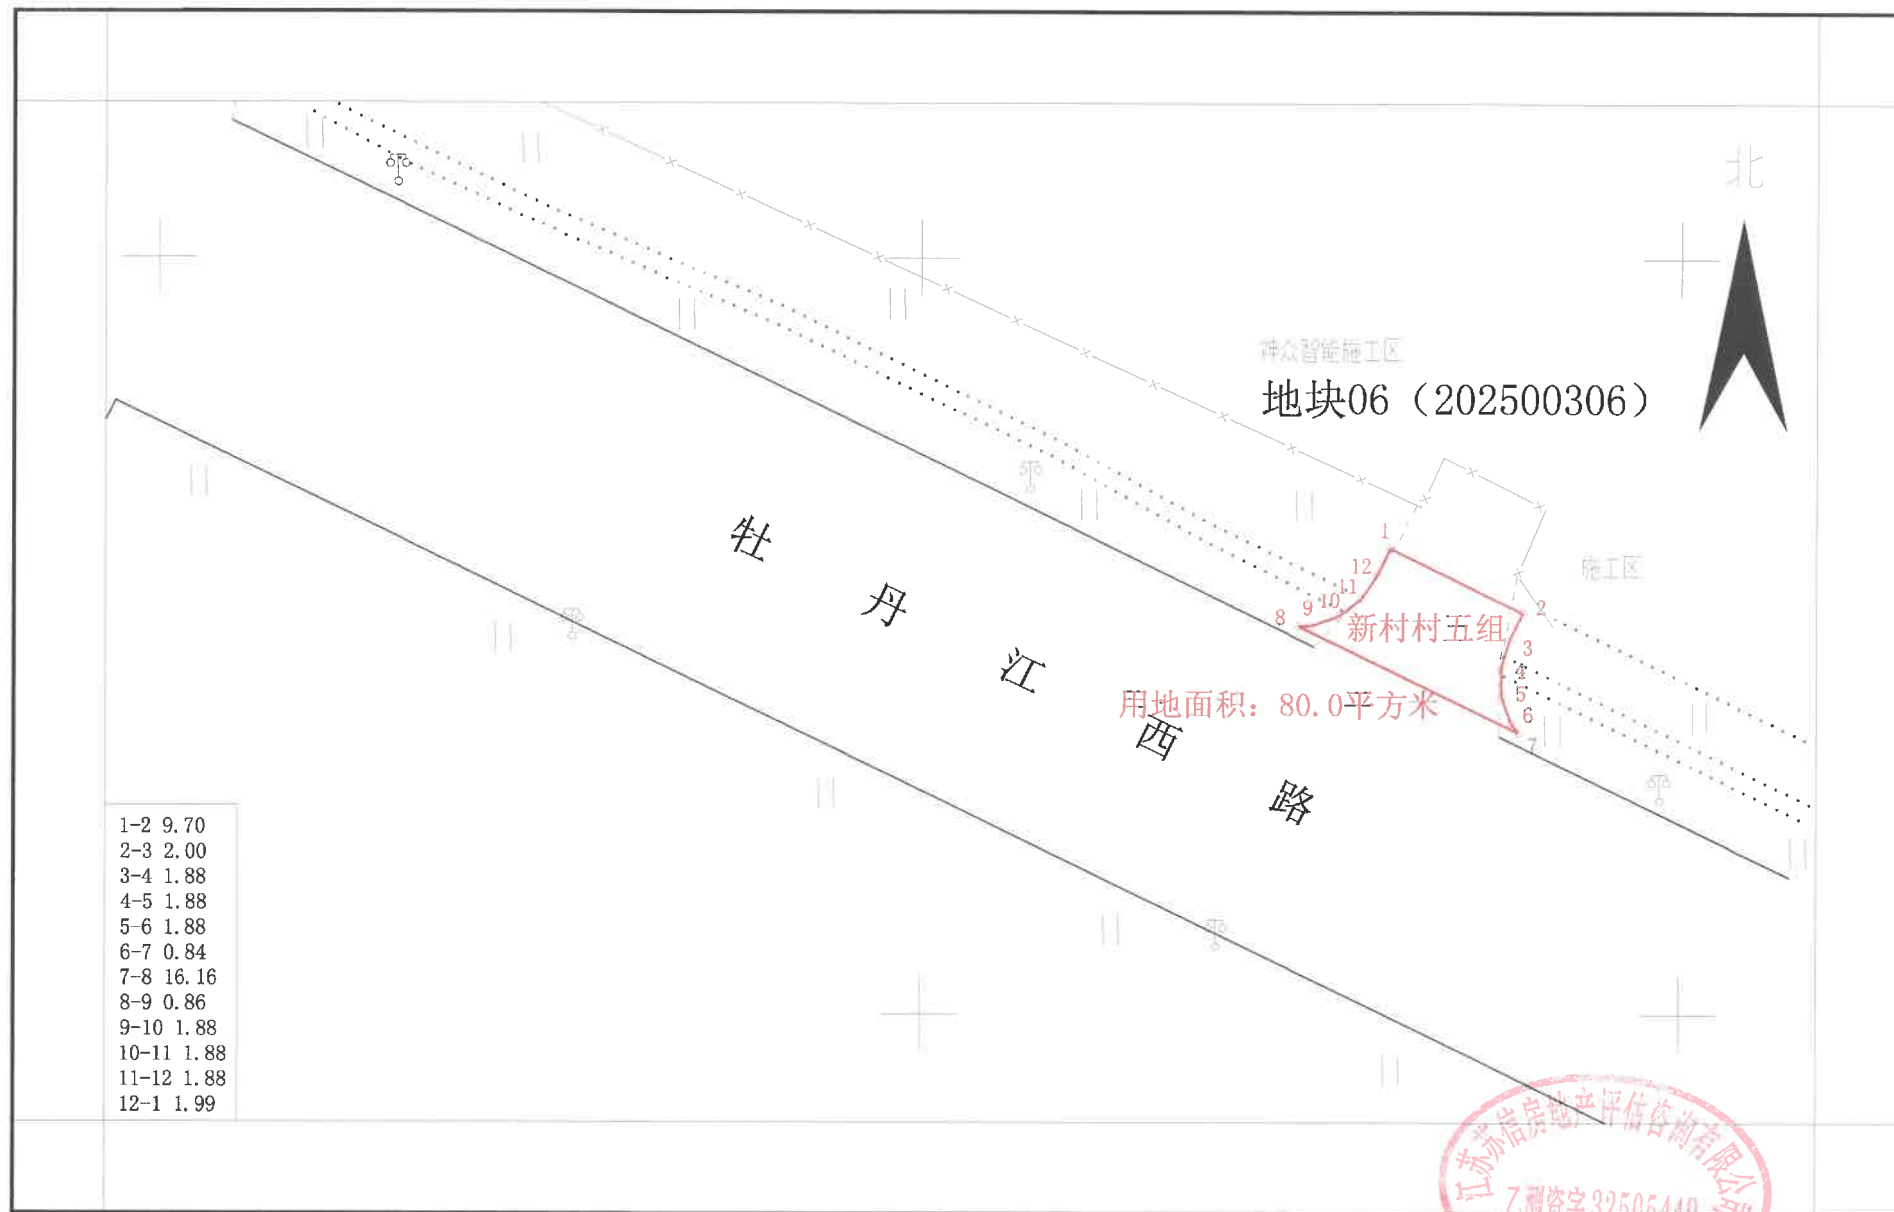

2000国家大地坐标系
2024年8月13日测制


1:500

测绘: 黄晶晶
检查: 顾林健
审批: 吕宪军



勘测定界图

江苏苏信房地产评估咨询有限公司

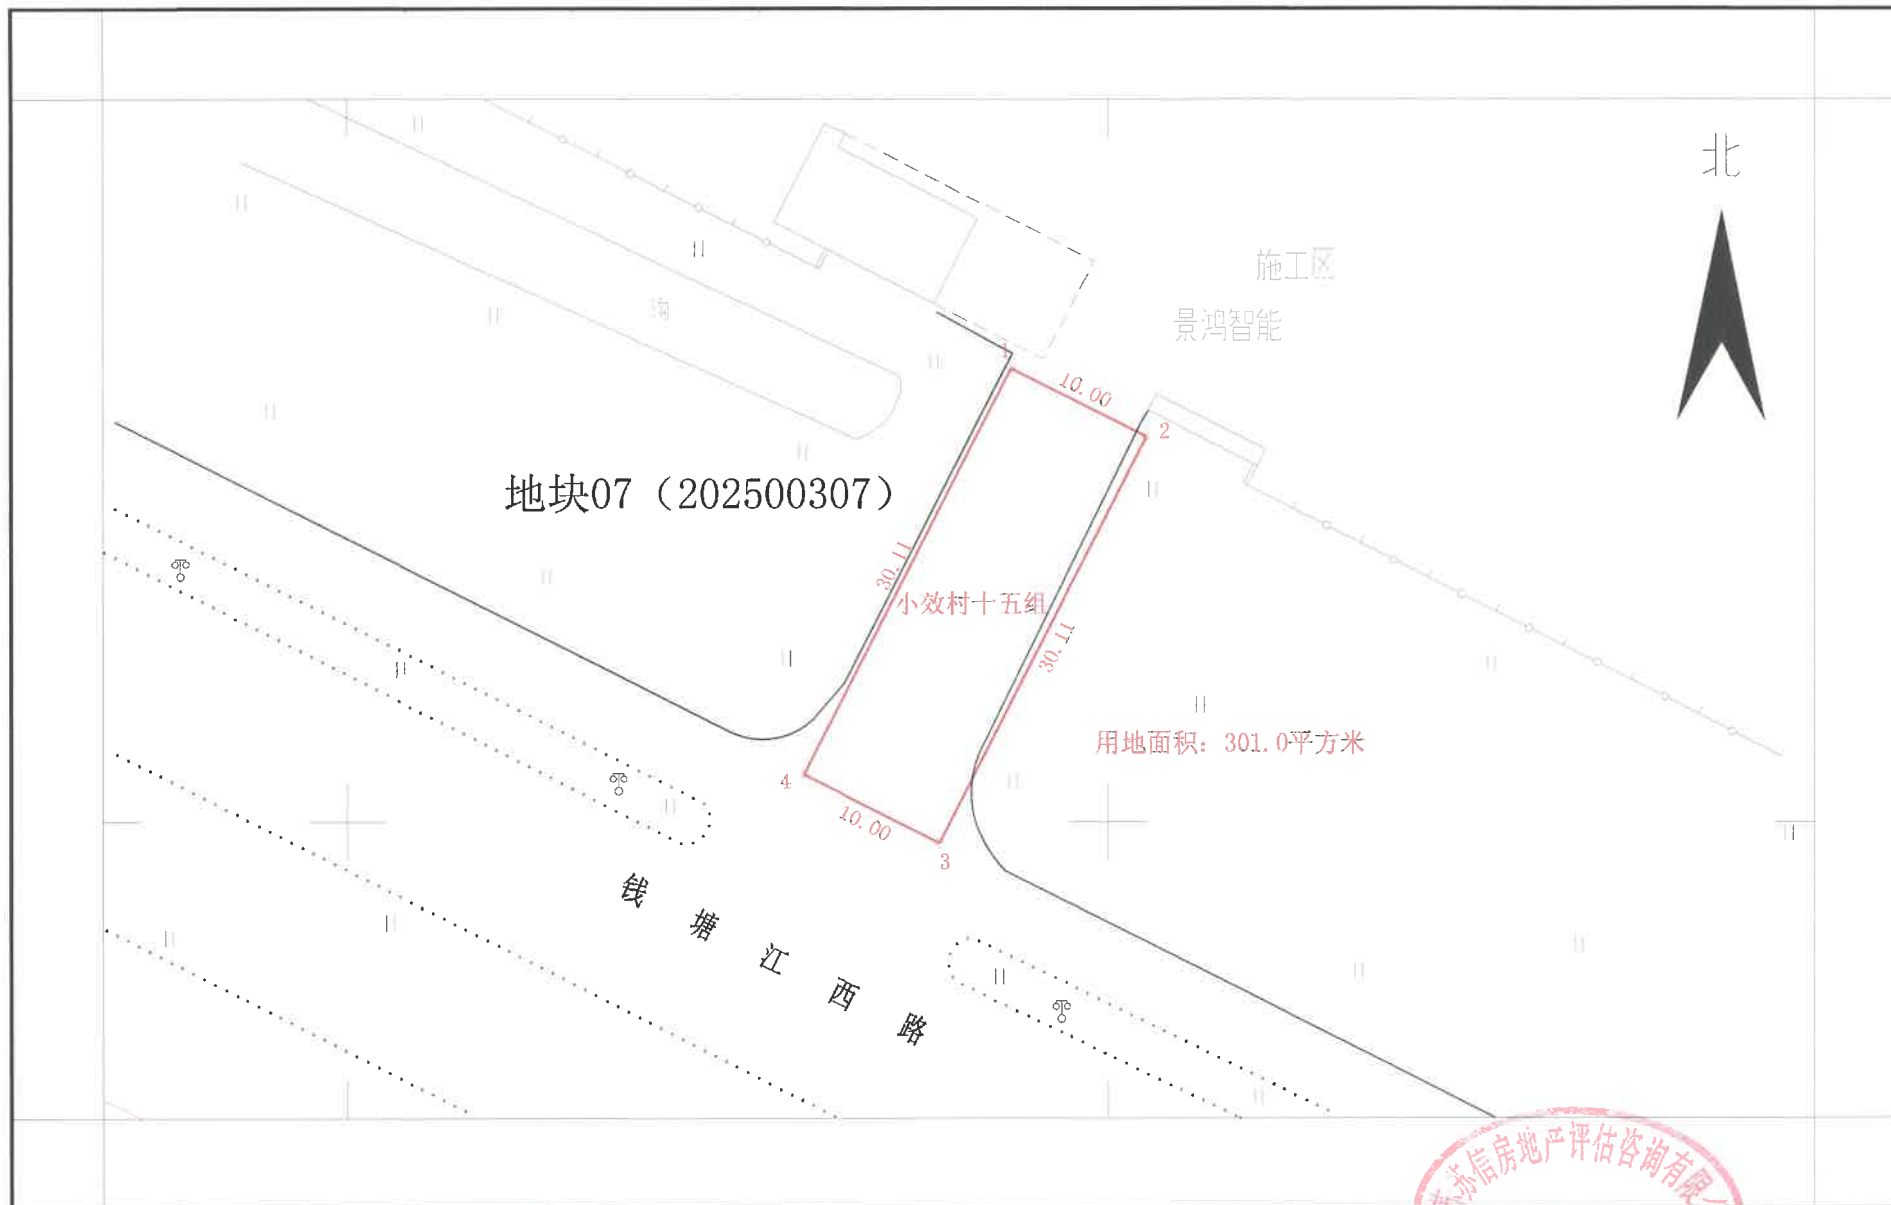


2000国家大地坐标系
2023年11月29日测制

1:500

江苏苏信房地产评估咨询有限公司
测绘: 黄晶晶
检查: 顾林健
审批: 吕宪军

勘测定界图

江苏苏信房地产评估咨询有限公司

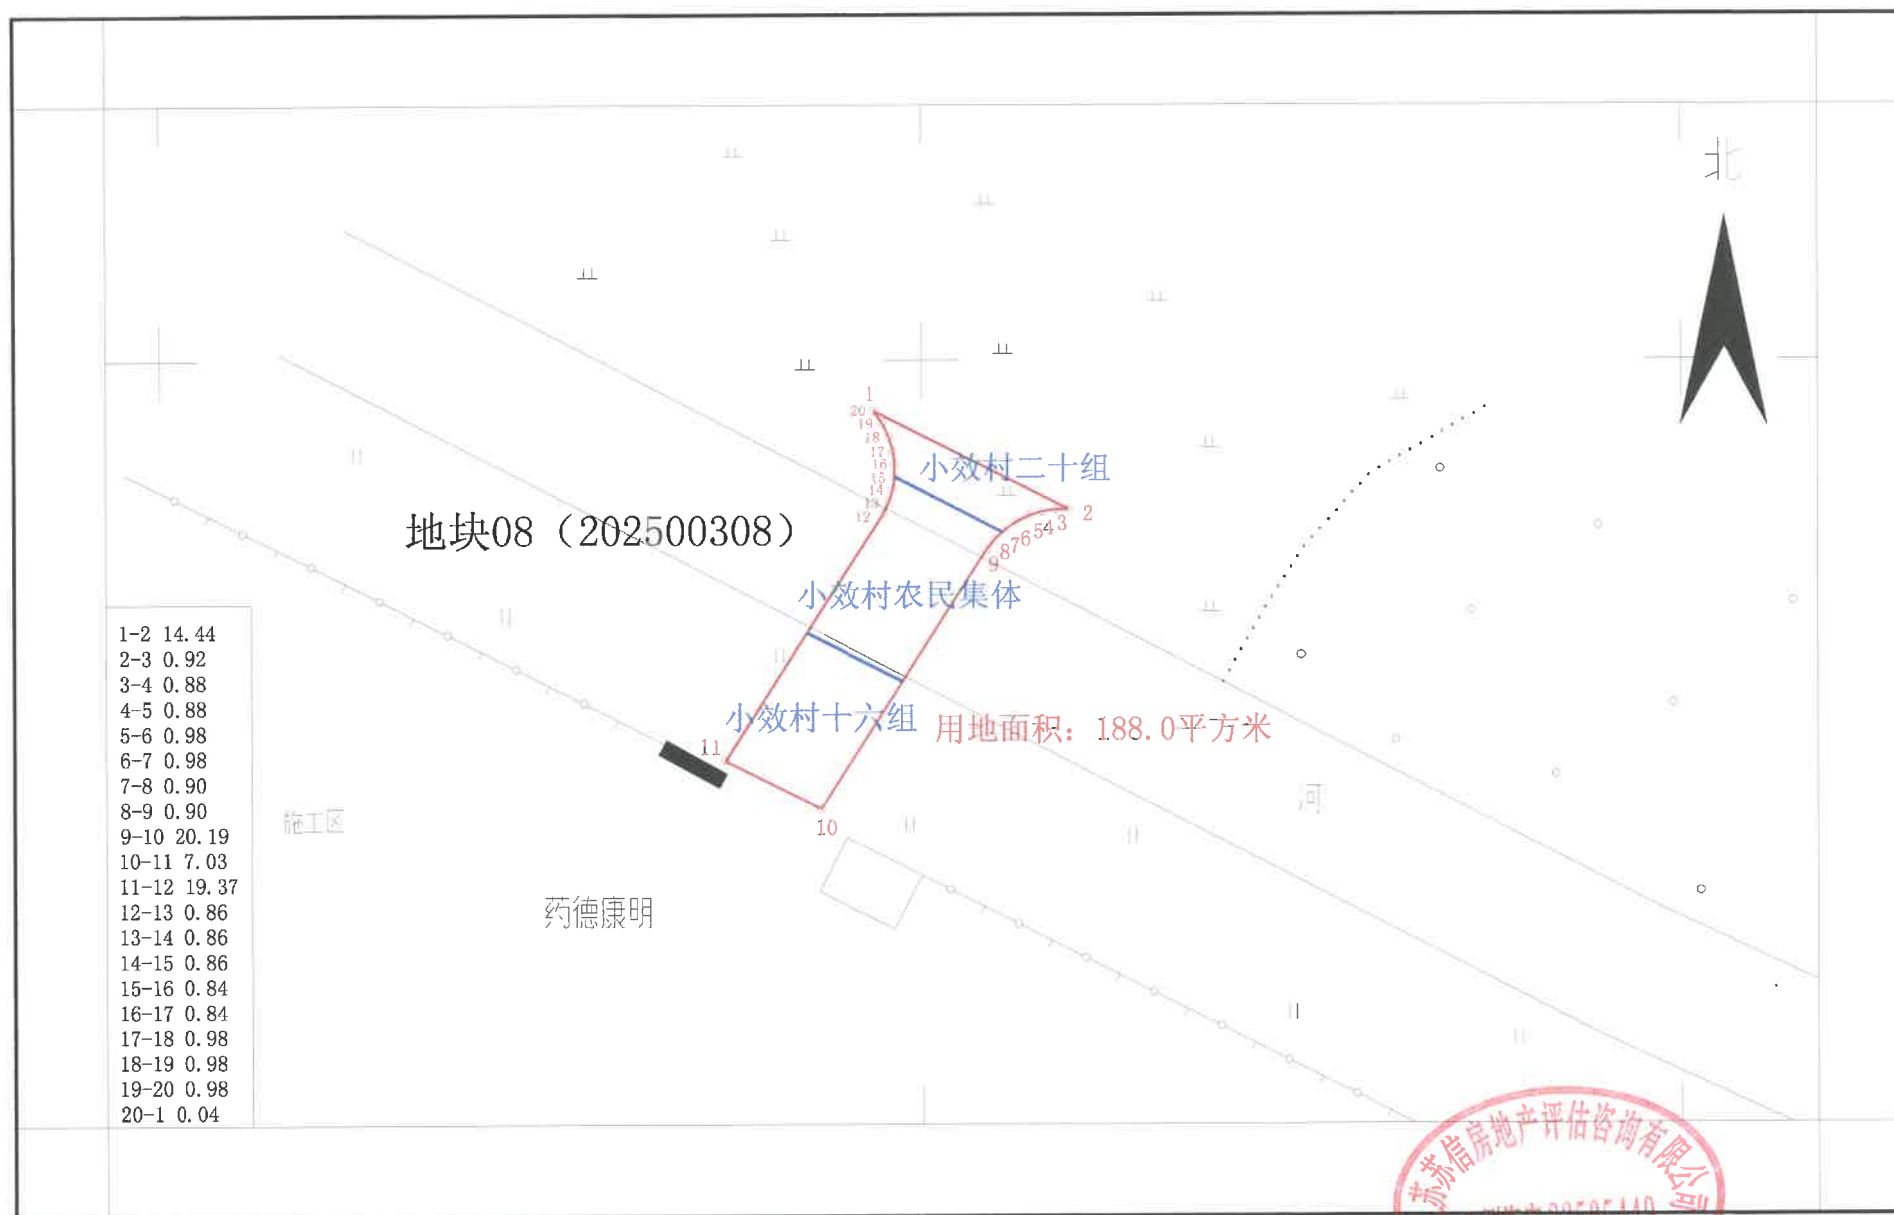


2000国家大地坐标系
2023年11月29日测制

1:500

江苏苏信房地产评估咨询有限公司
测绘: 黄晶晶
检查: 顾林健
审批: 吕宪军

勘测定界图

江苏苏信房地产评估咨询有限公司

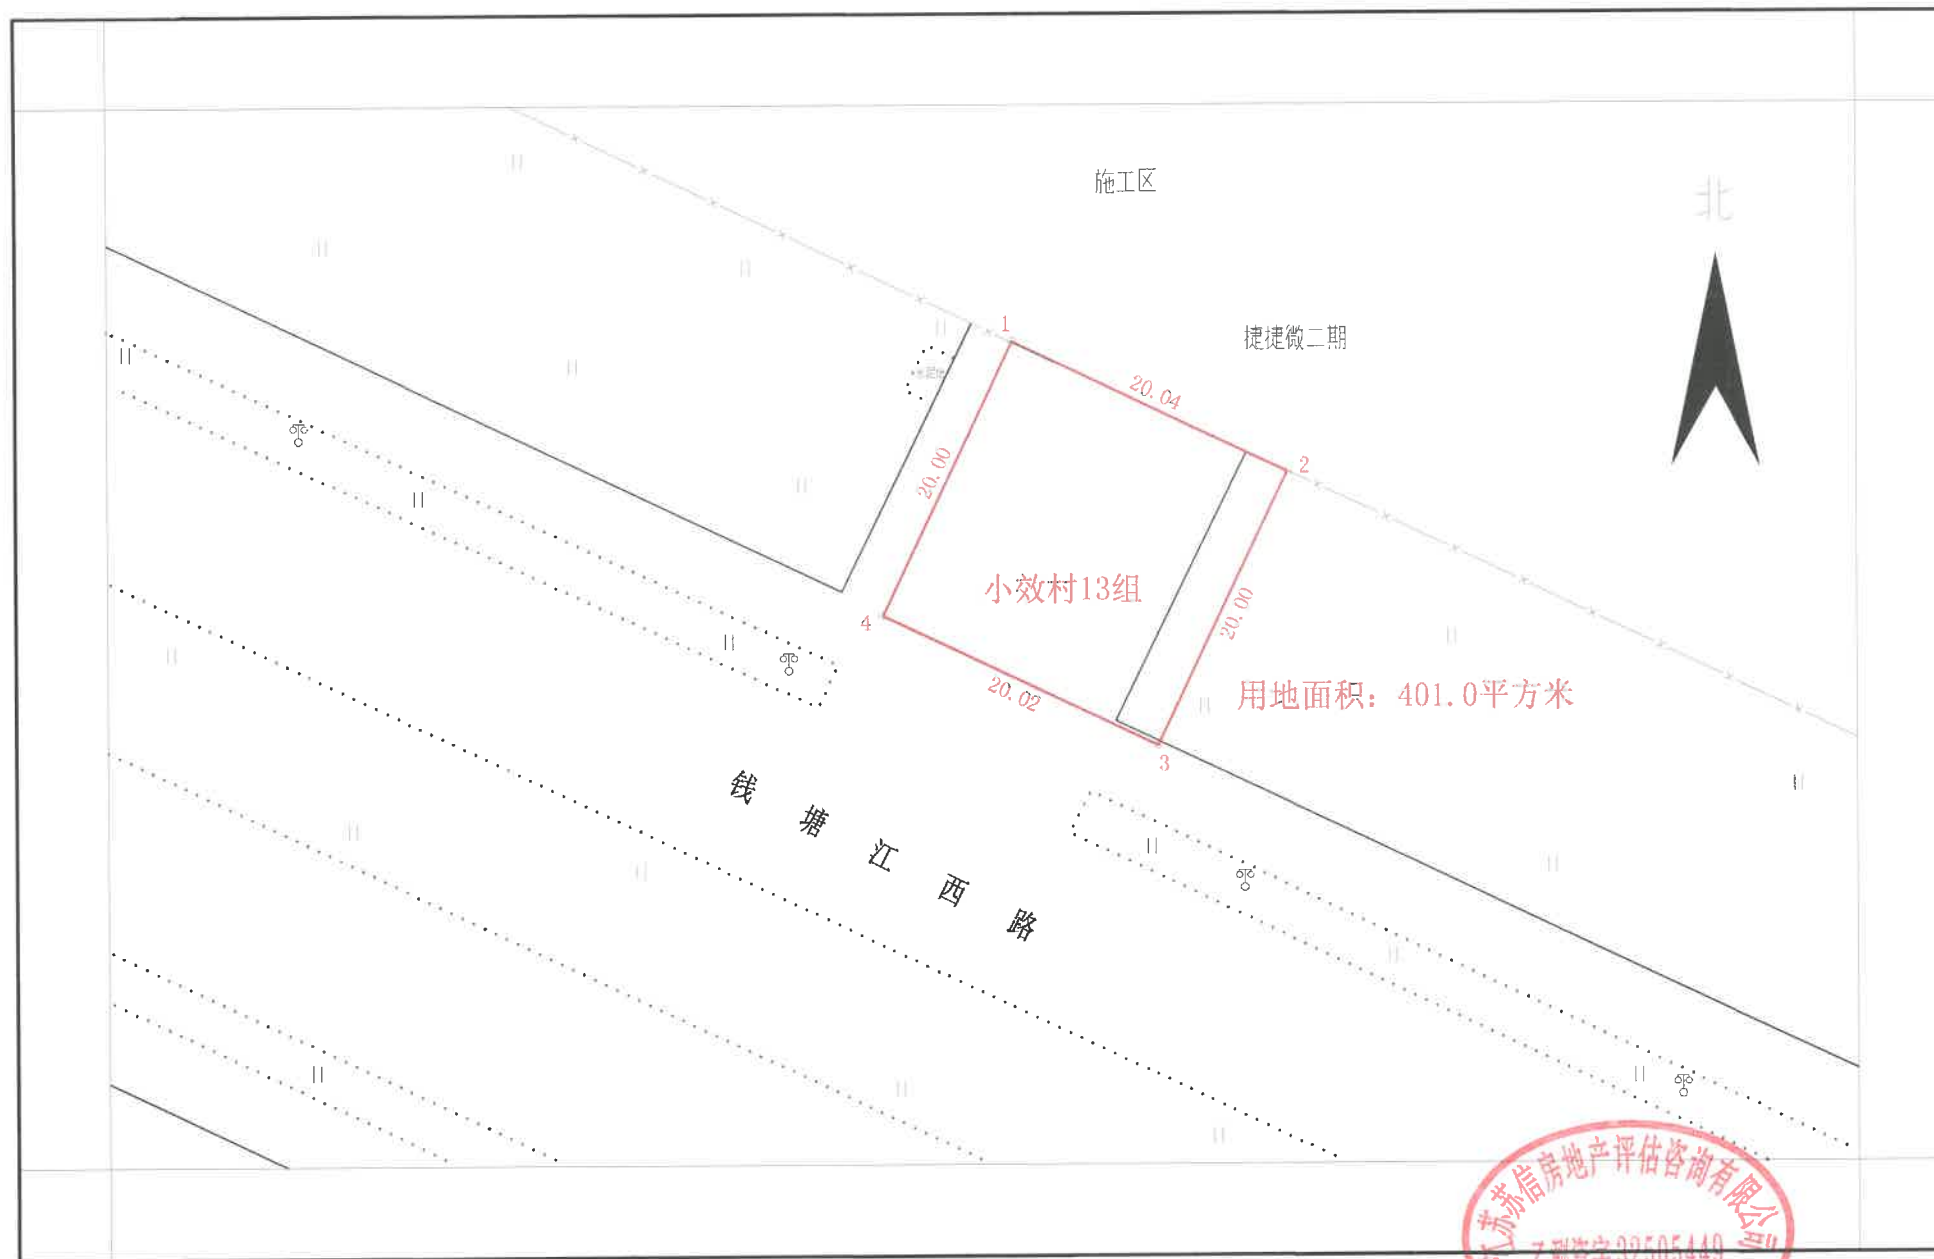


2000国家大地坐标系
2023年8月7日测制

1:500

江苏苏信房地产评估咨询有限公司
乙测资字32505440
测绘：黄晶晶
检查：顾林健
审批：吕宪军

勘测定界图

江苏苏信房地产评估咨询有限公司

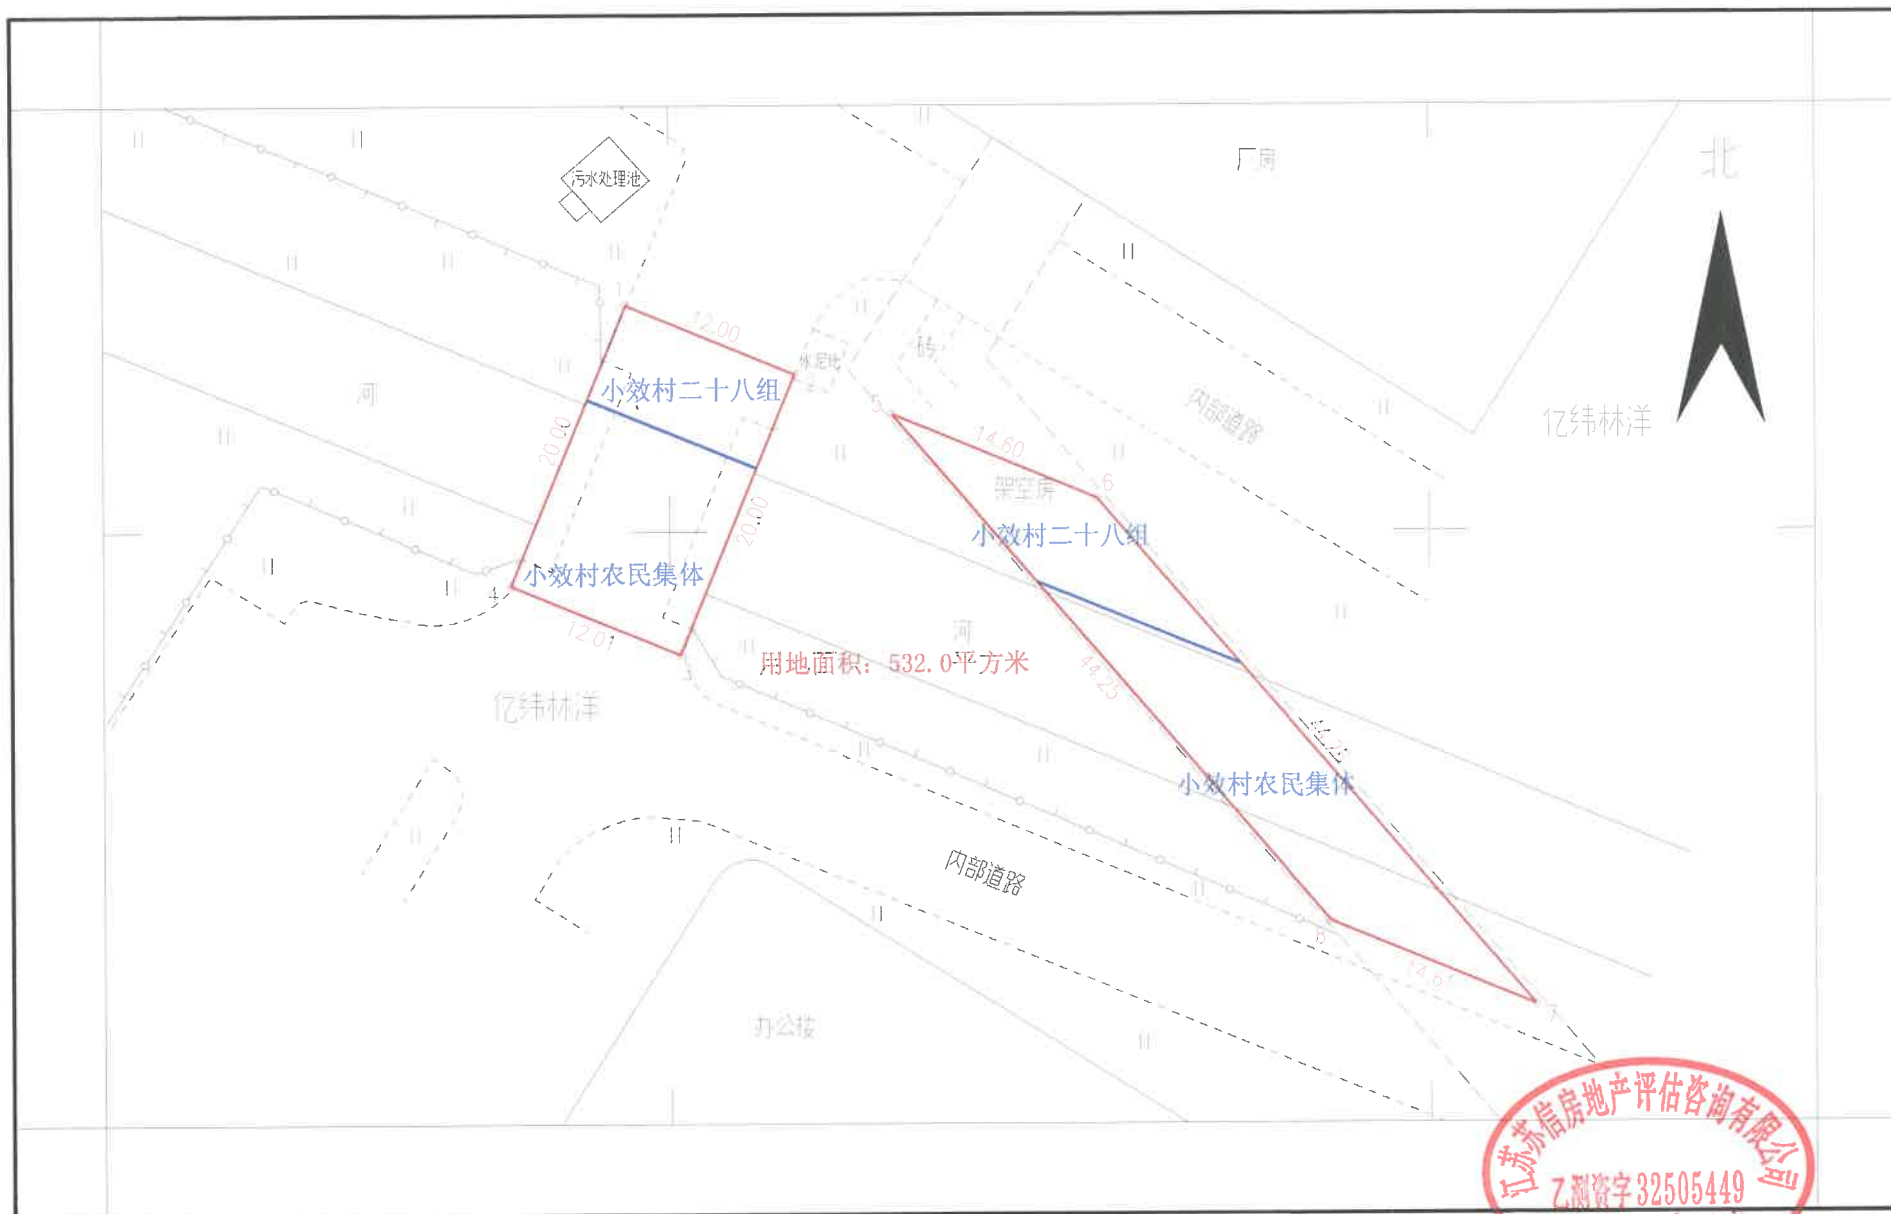

2000国家大地坐标系
2023年11月29日测制

1:500

测绘: 黄晶晶
检查: 顾林健
审批: 吕宪军