


地块序号:

勘测定界图

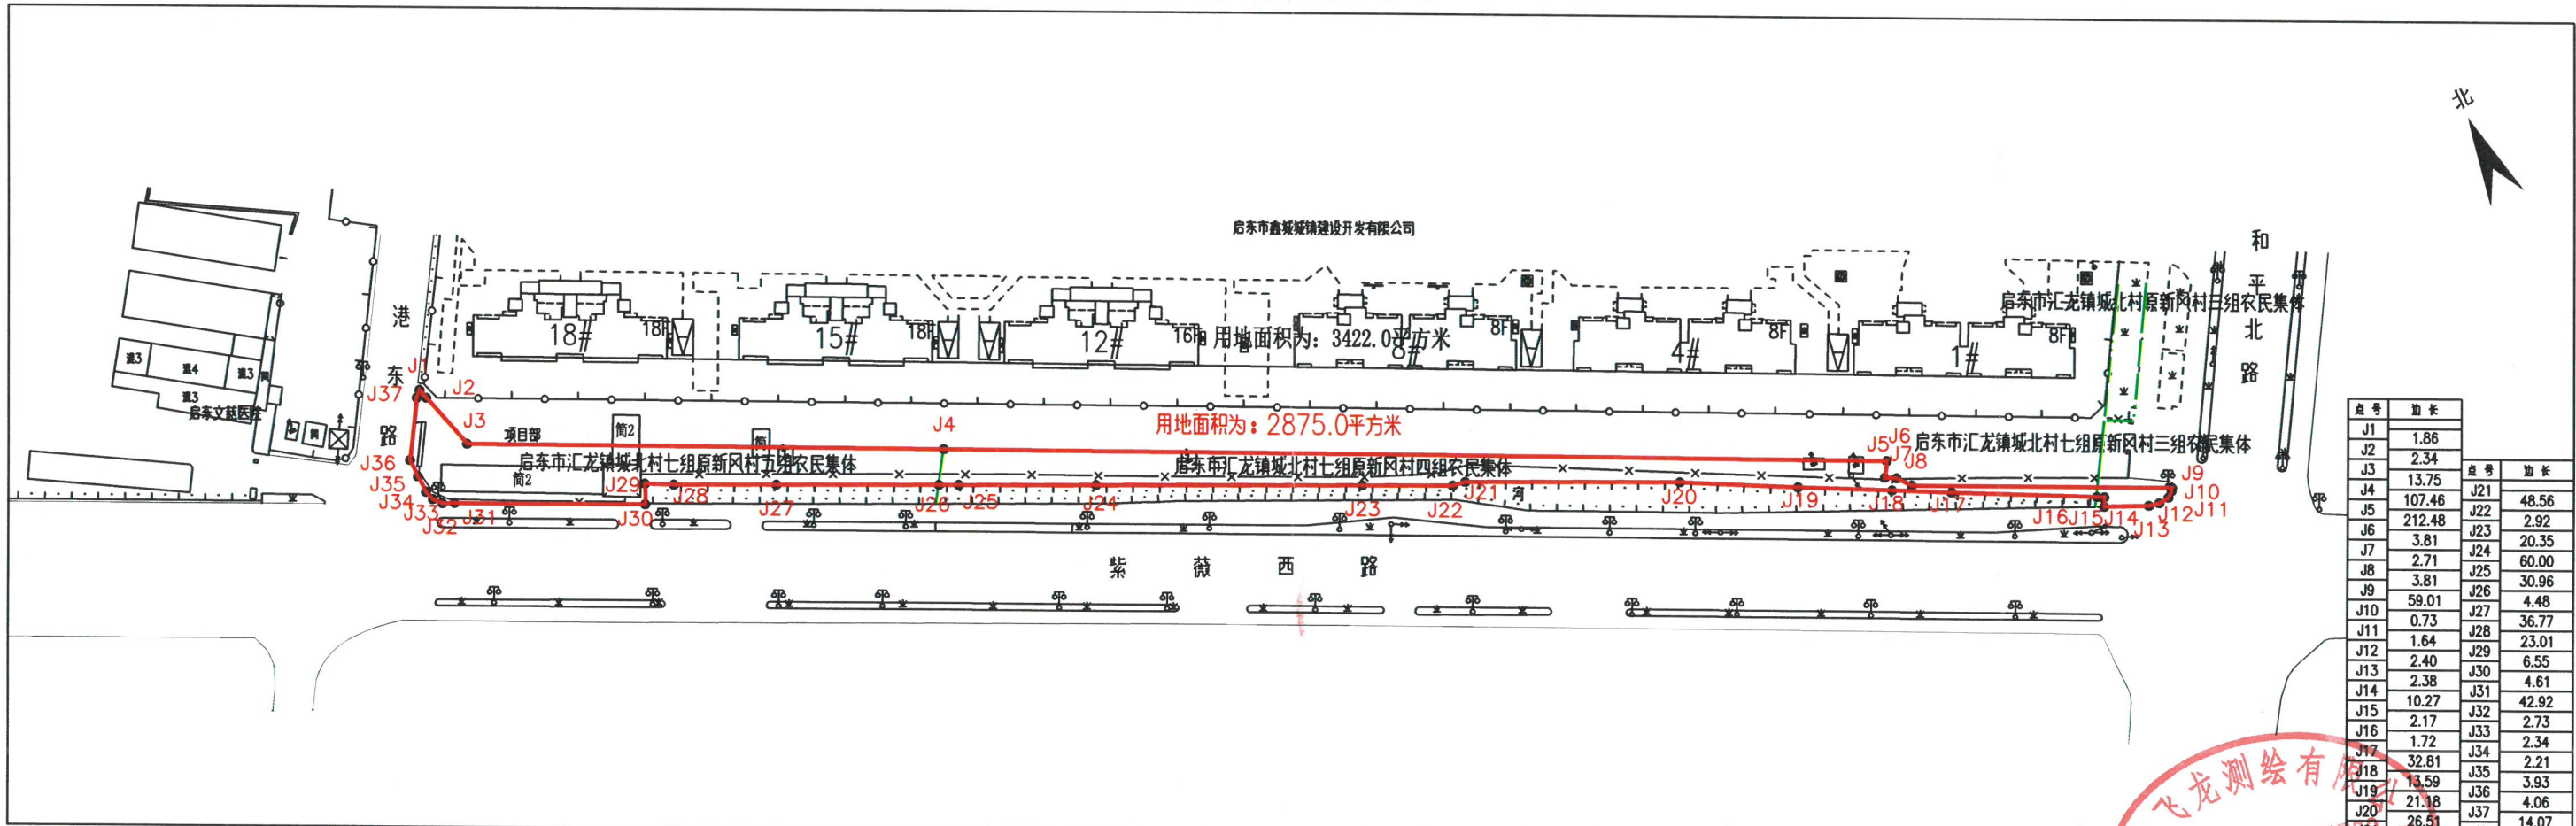

日期: 2025年4月

1:1500
制图者: 孙赛华

审核者: 袁永东

点号	边长	点号	边长
J1	1.86	J21	48.56
J2	2.34	J22	2.92
J3	13.75	J23	20.35
J4	107.46	J24	60.00
J5	212.48	J25	30.96
J6	3.81	J26	4.48
J7	2.71	J27	36.77
J8	3.81	J28	23.01
J9	59.01	J29	6.55
J10	0.73	J30	4.61
J11	1.64	J31	42.92
J12	2.40	J32	2.73
J13	2.38	J33	2.34
J14	10.27	J34	2.21
J15	2.17	J35	3.93
J16	1.72	J36	4.06
J17	32.81	J37	14.07
J18	13.59	J1	
J19	21.18		
J20	26.51		