


地块编号: 地块02 (202501002)

勘测定界图

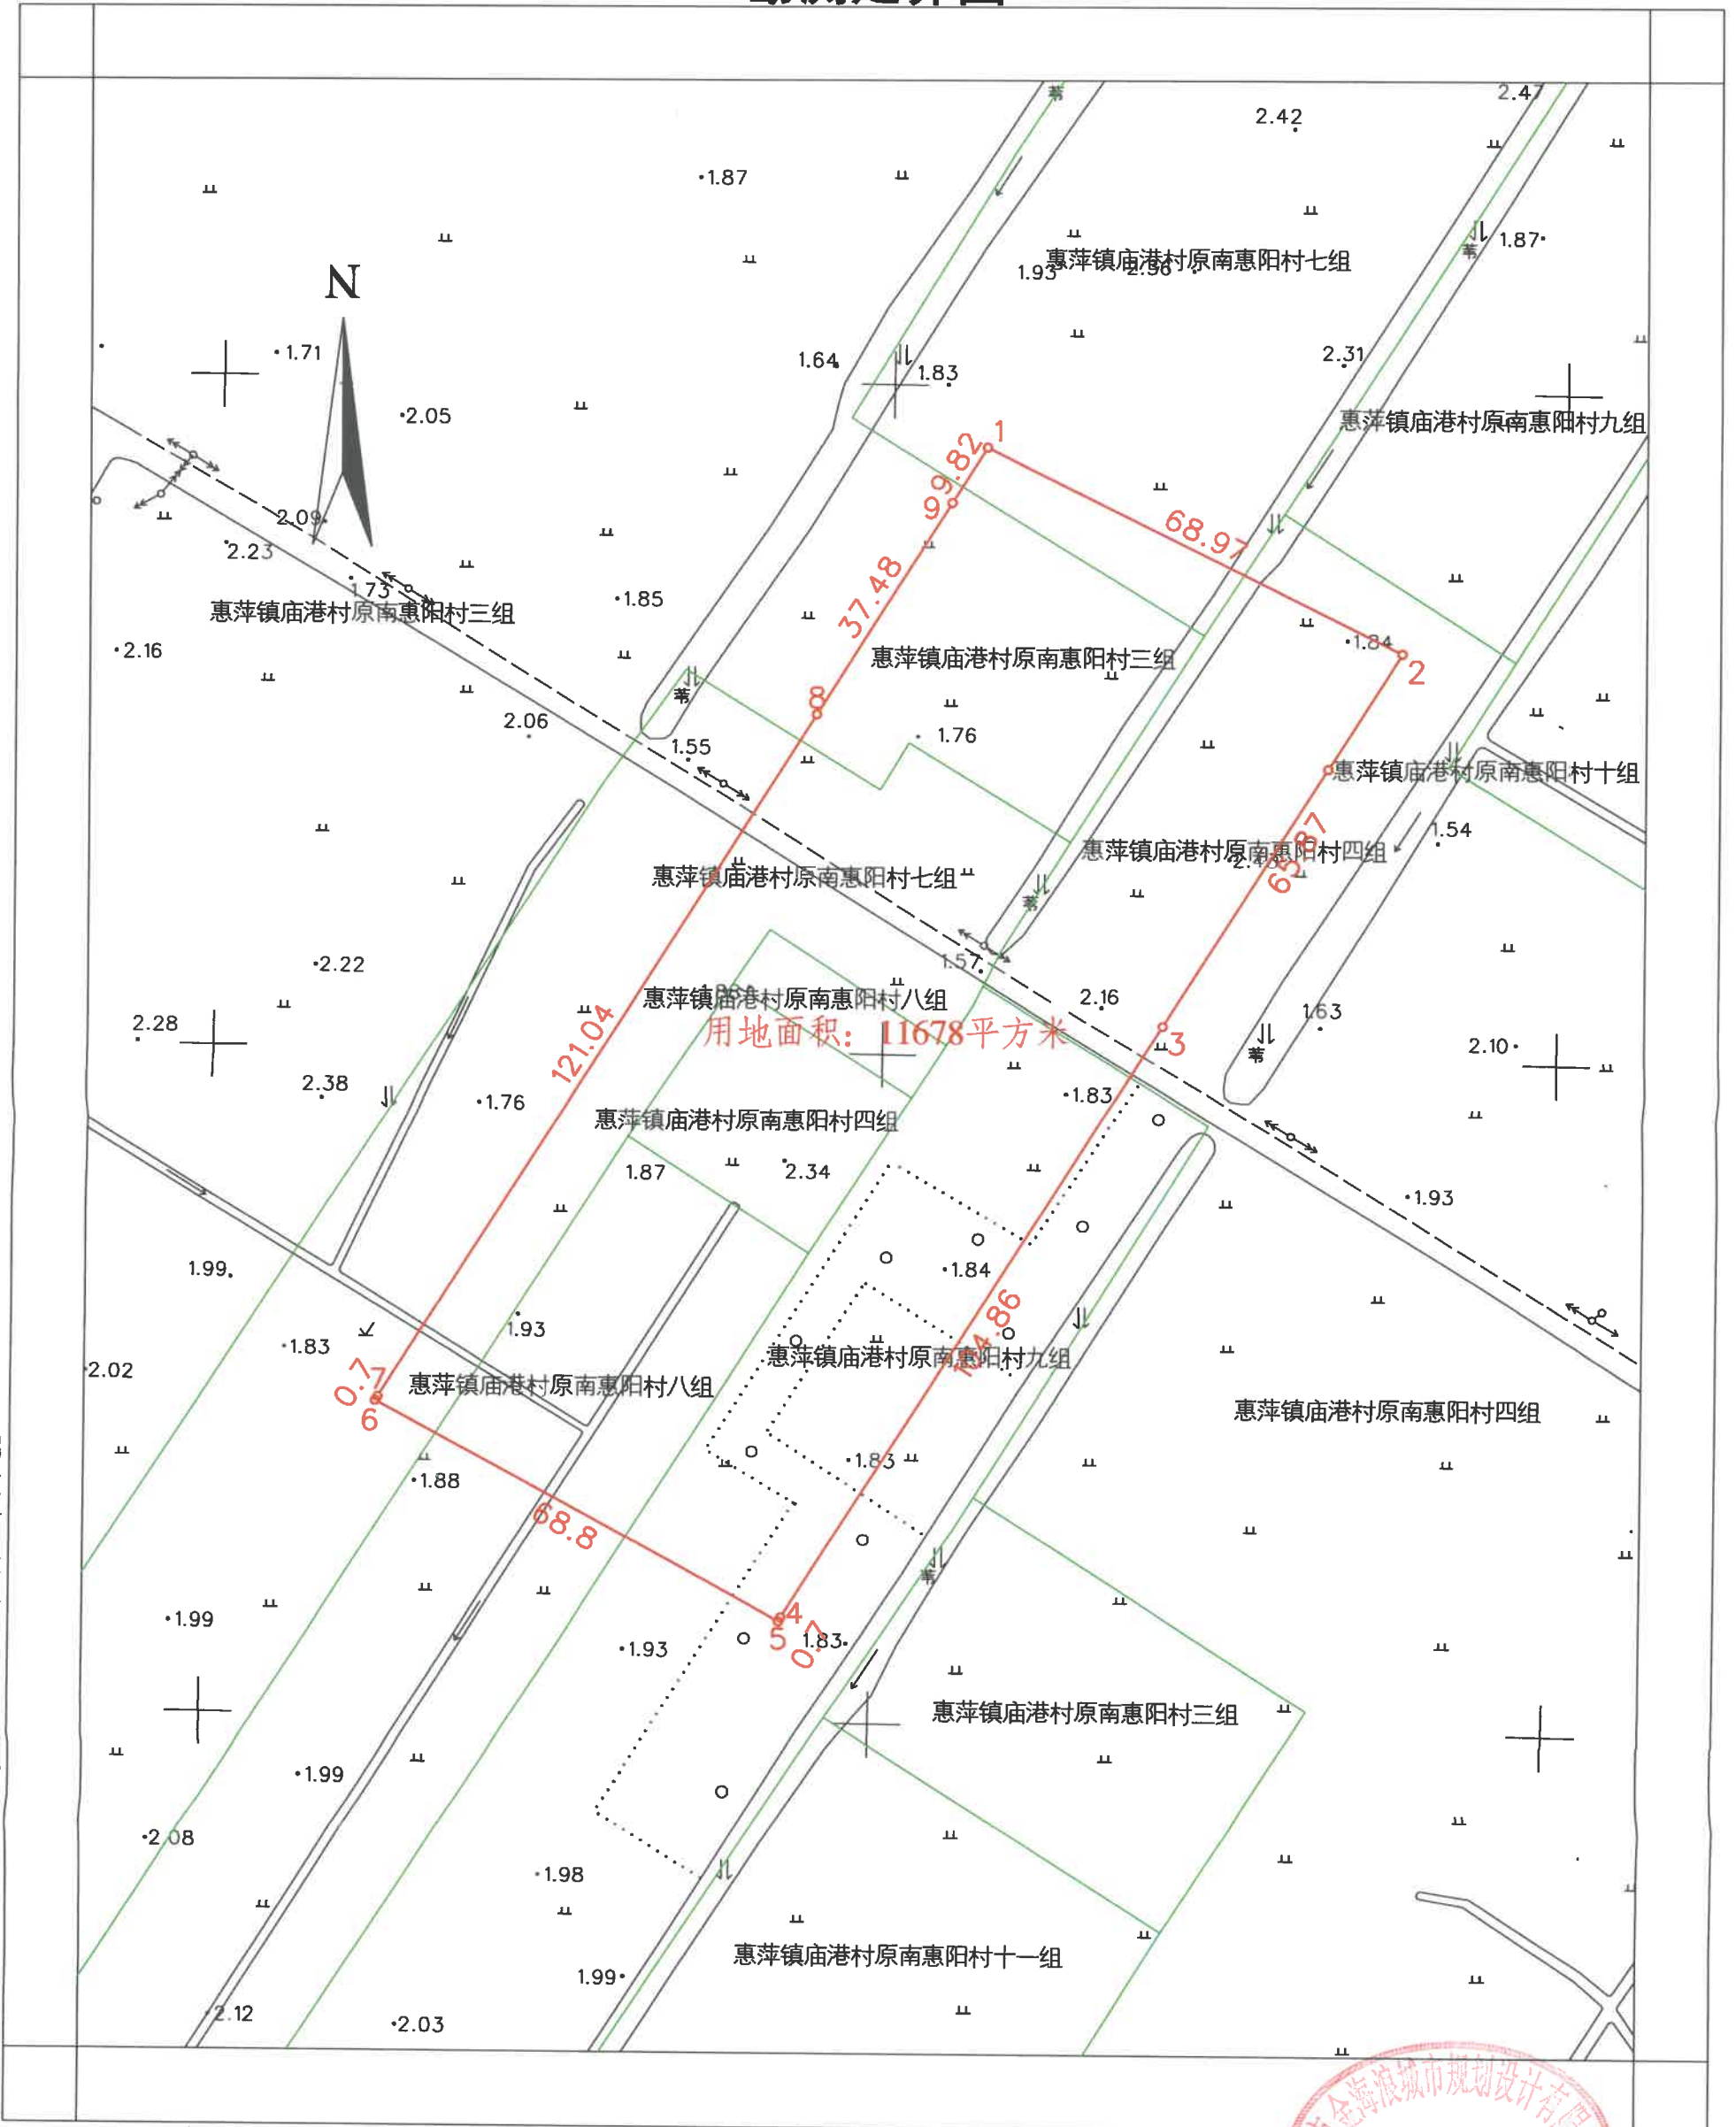

启东市金海浪城市规划设计有限公司


2000国家大地坐标系
2025年4月2日测制

1:1000

测 绘 : 何 皓
 检 查 : 王 勇
 审 批 : 梁 志 强
 3206812059

地块编号: 地块03 (202501003)

勘测定界图

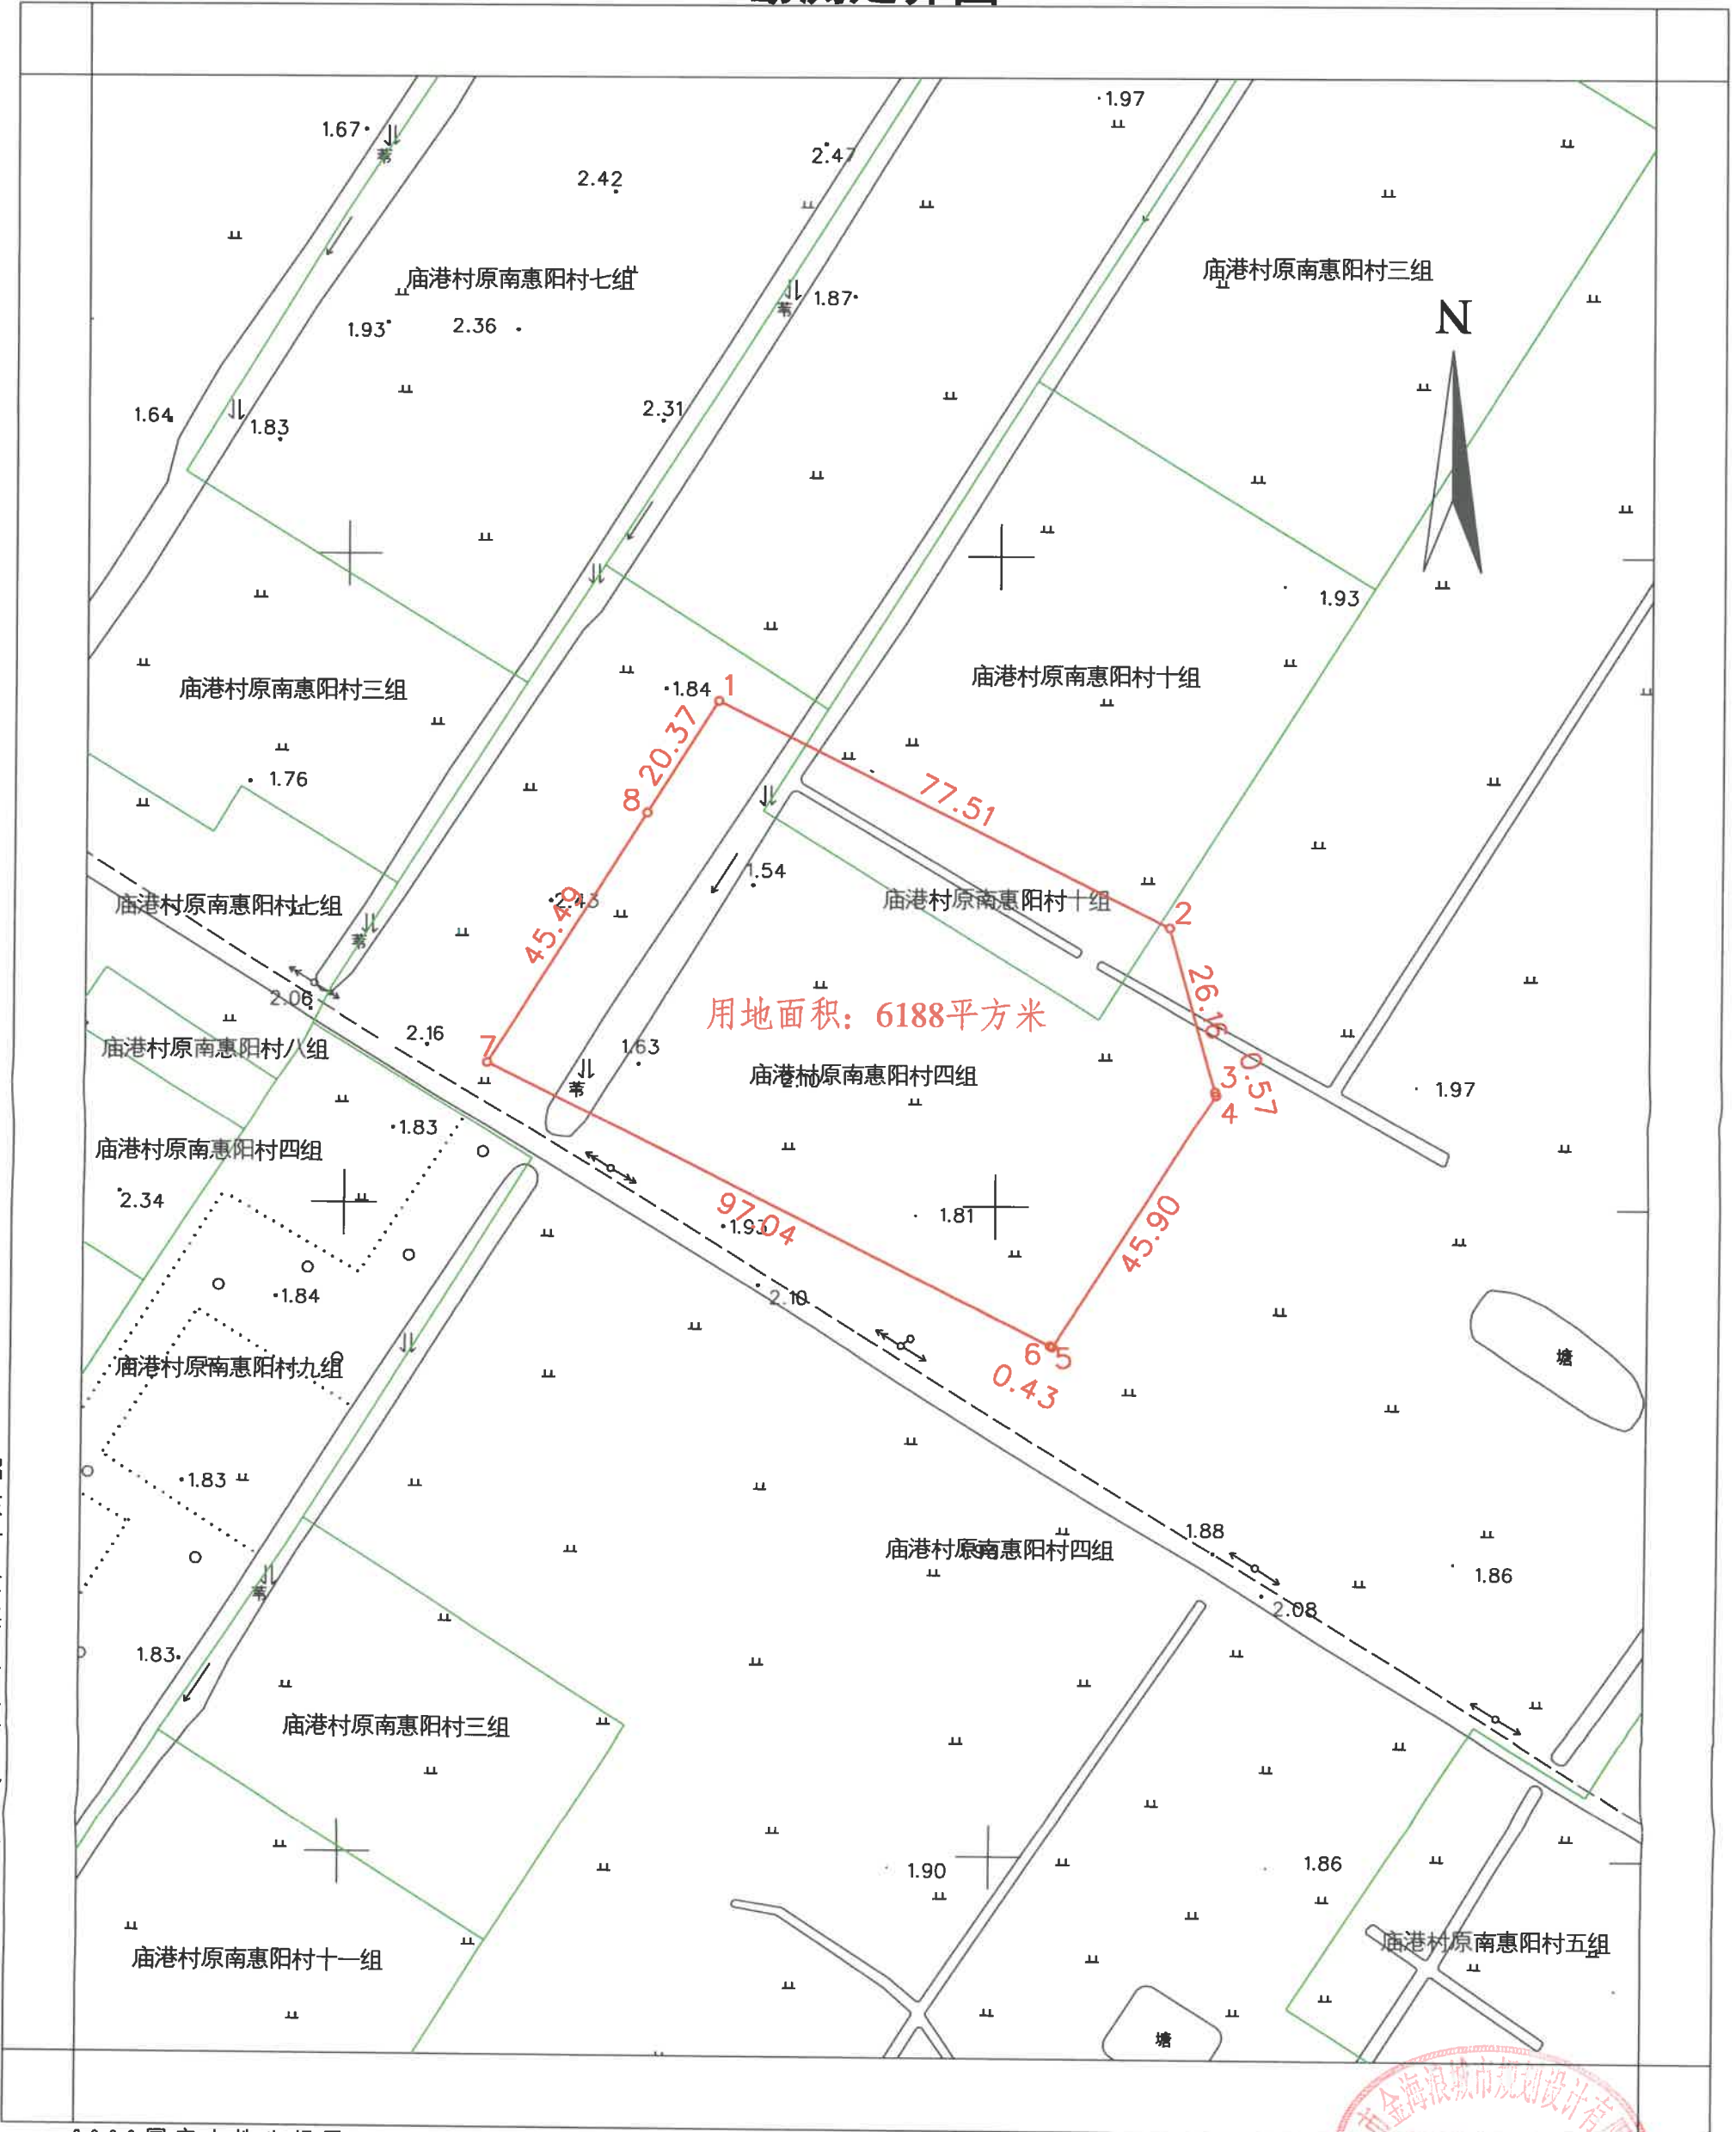


用地面积: 6188平方米

启东市金海浪城市规划设计有限公司


2000 国家大地坐标系
2025 年 4 月 2 日 测制

1:1000

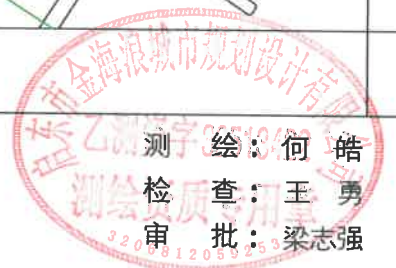

测 绘: 何 皓
检 查: 王 勇
审 批: 梁志强

勘测定界图

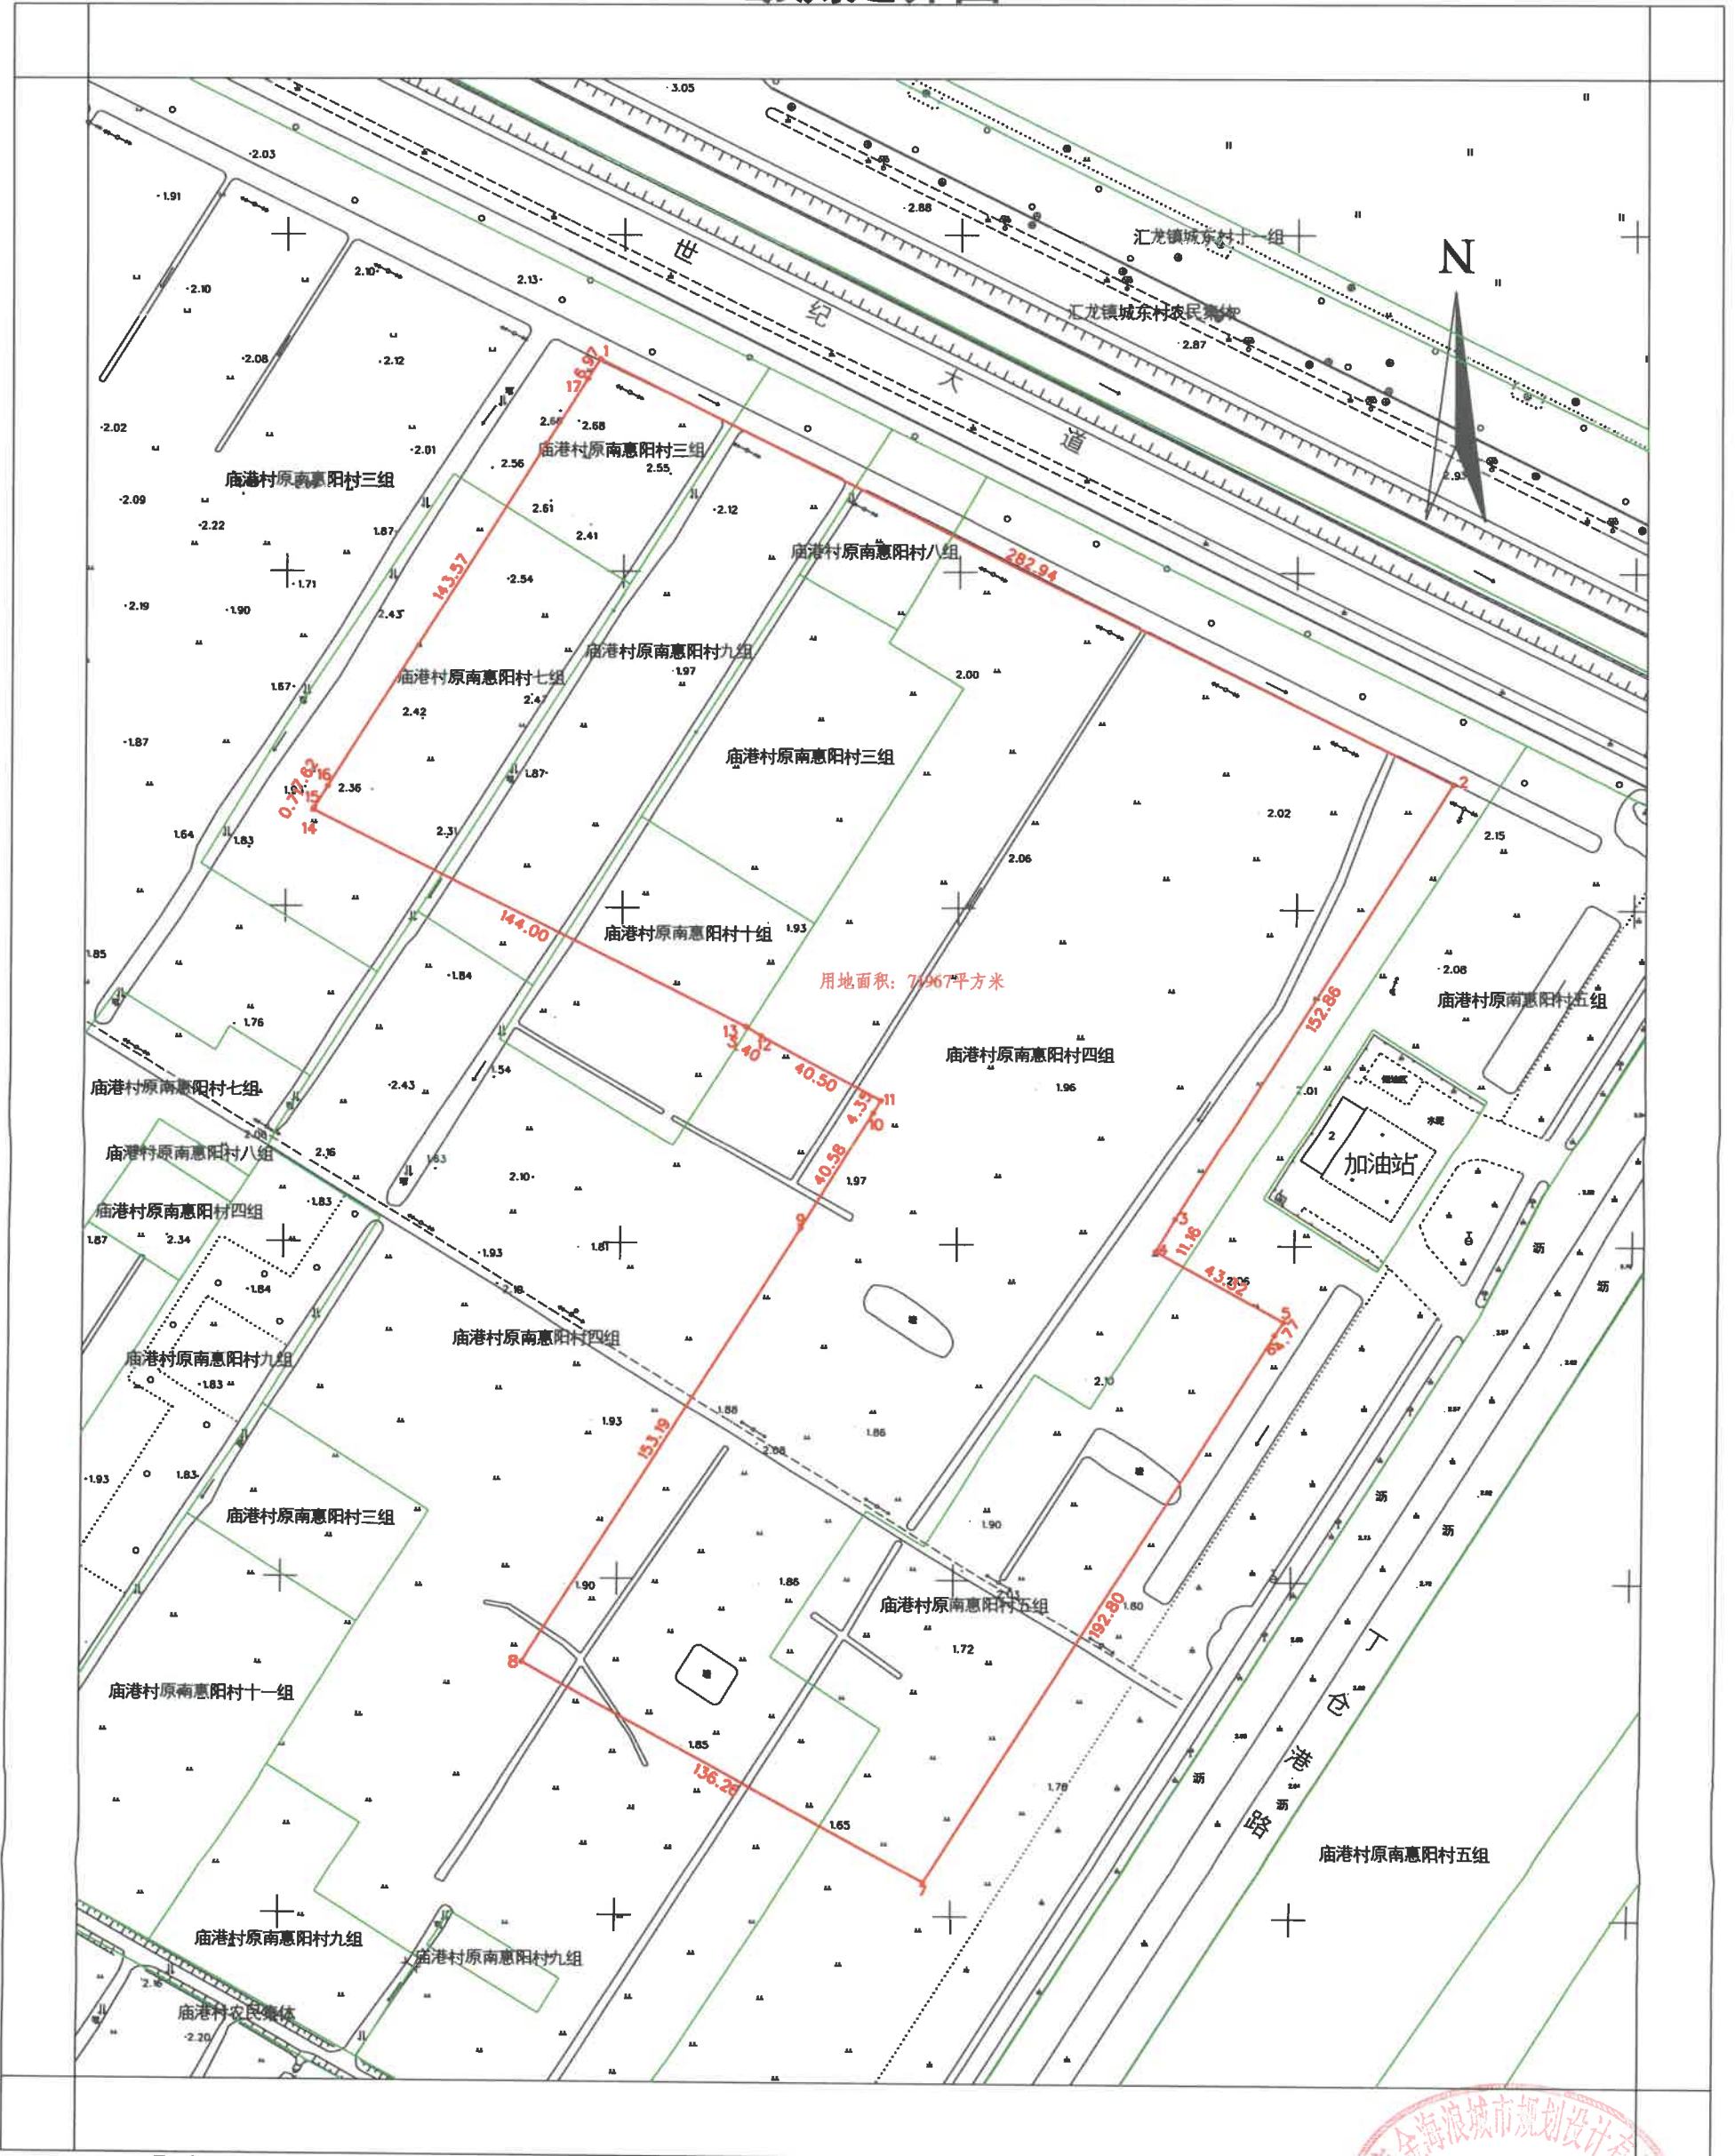

启东市金海浪城市规划设计有限公司

2000 国家大地坐标系
2025年4月2日测制

1:2000




测绘: 何皓
 检查: 王勇
 审批: 梁志强

勘测定界图

地块序号：地块06（202501006）

南通绿地房地产测绘咨询有限公司

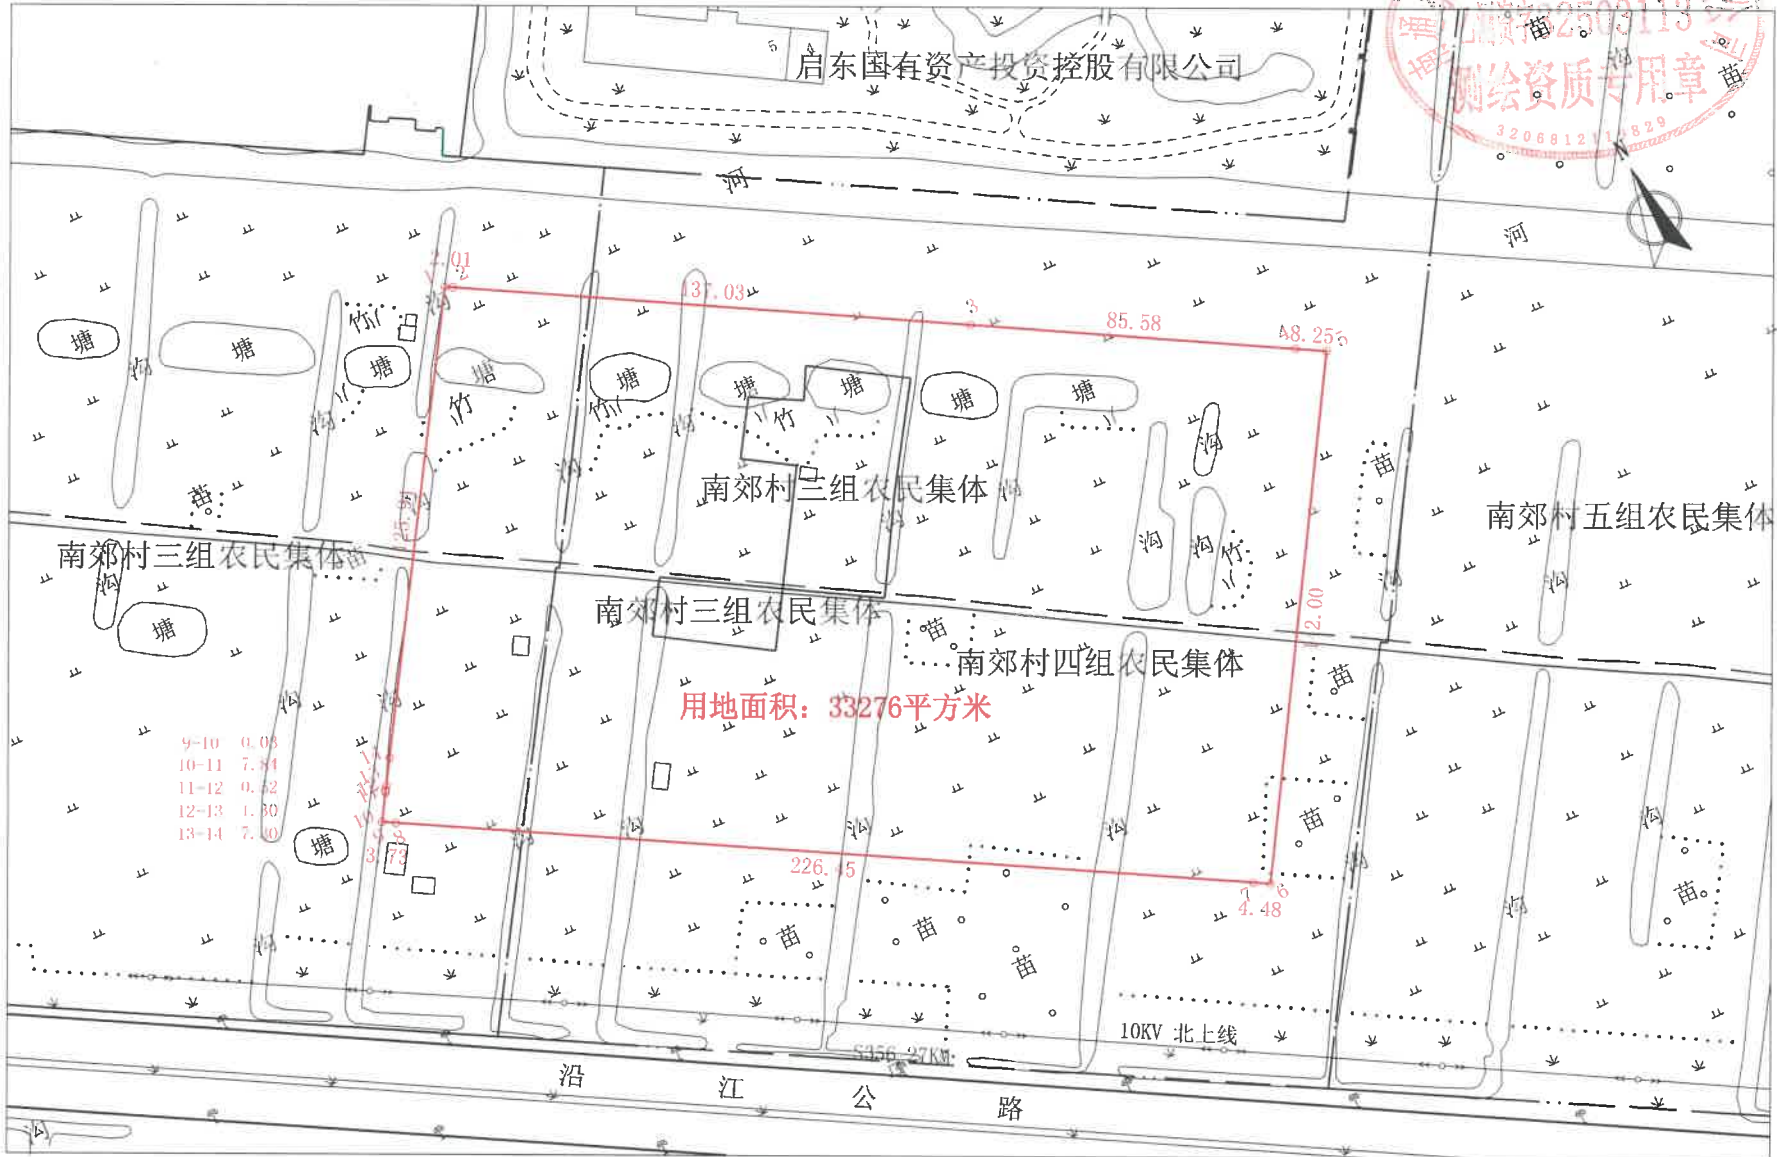

日期：2025年10月24日

绘图员：汤赛一
比例尺：1:2000

审核员：王晓晖