



勘测定界图

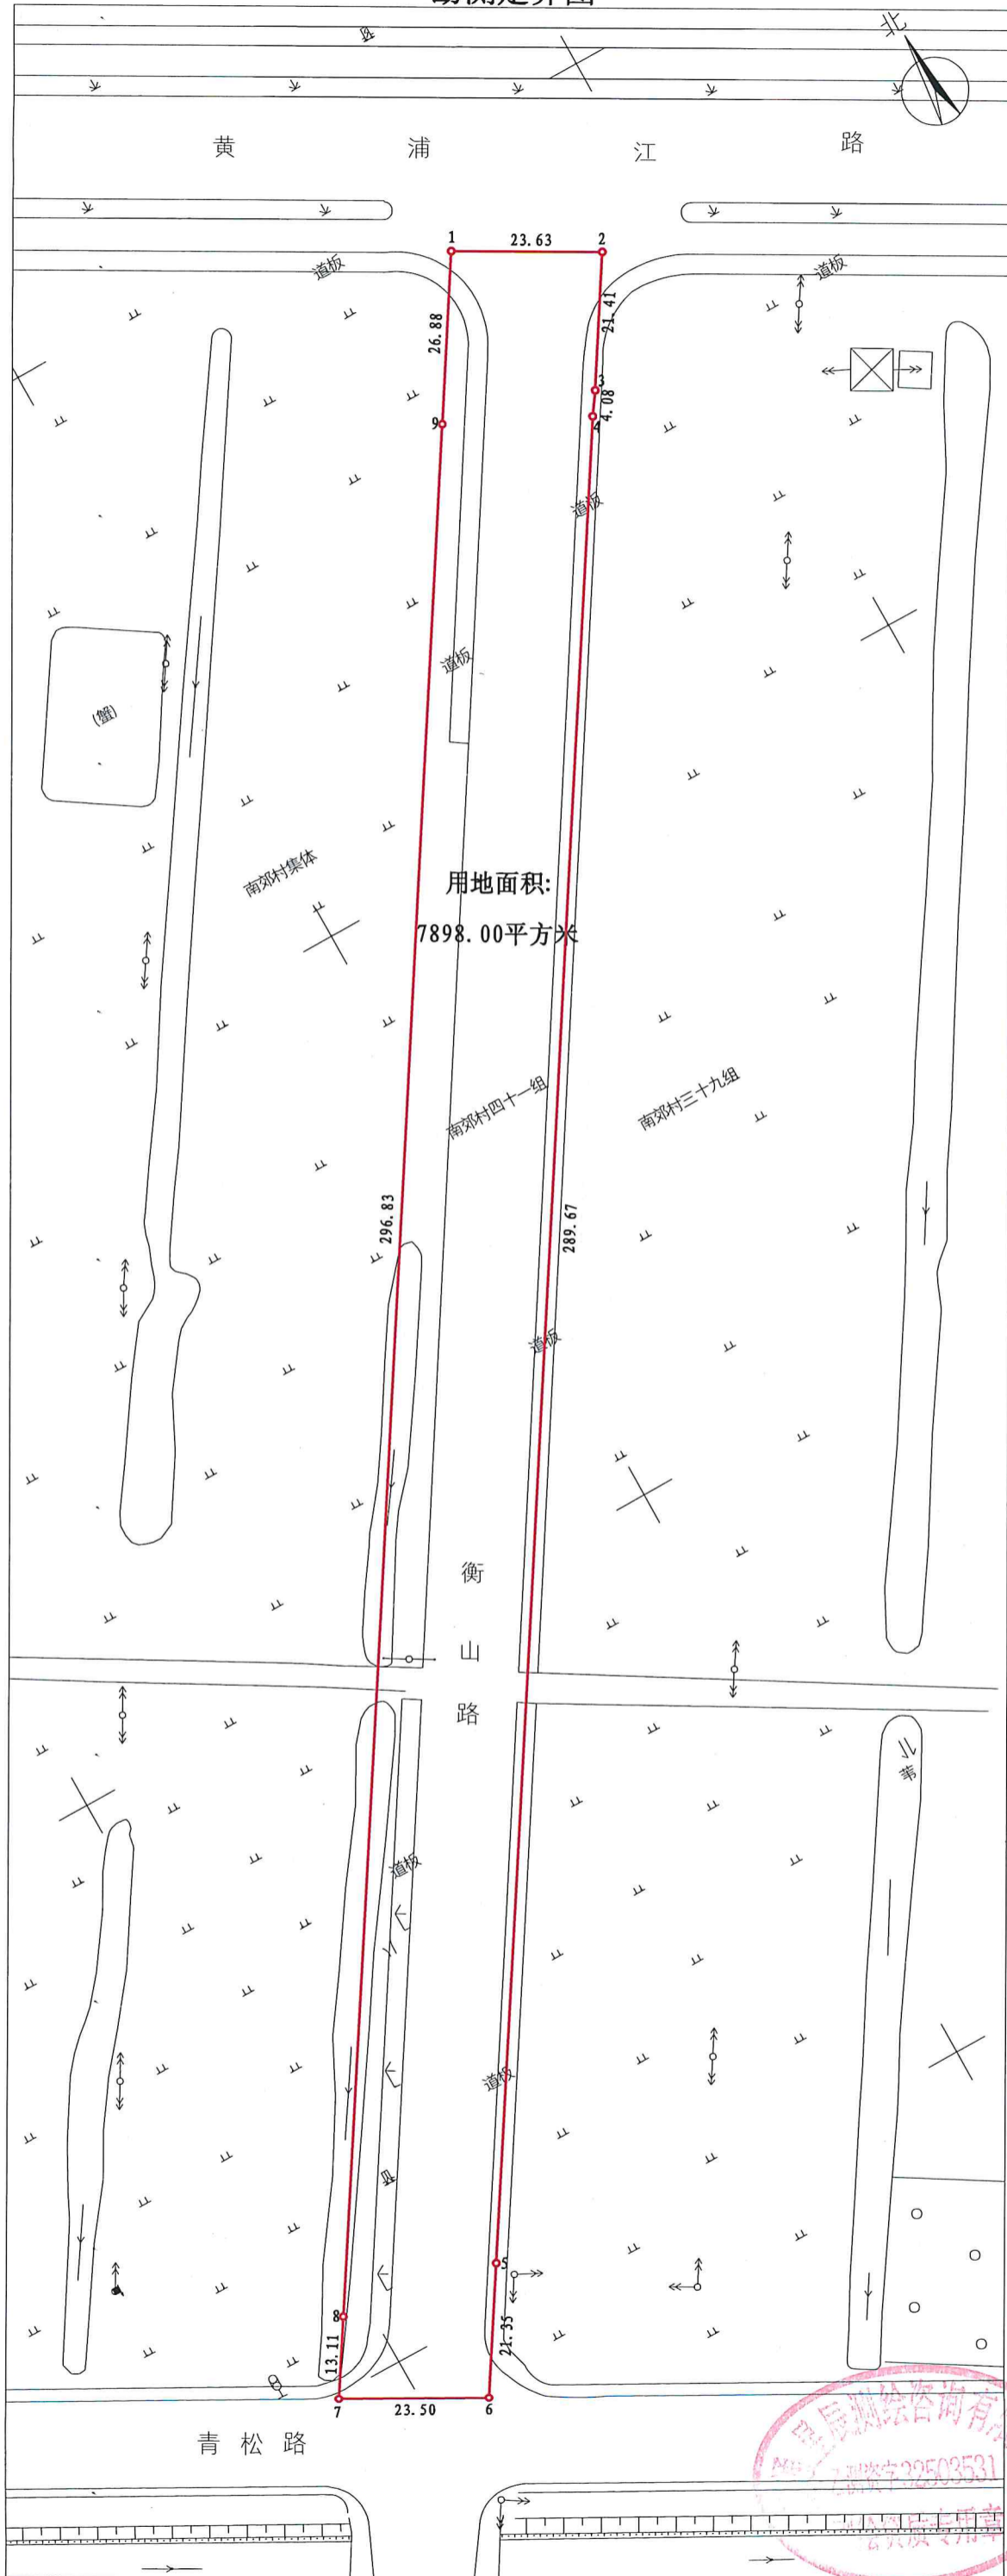

地块编号: 地块02 (Z2023180702)

勘测定界图

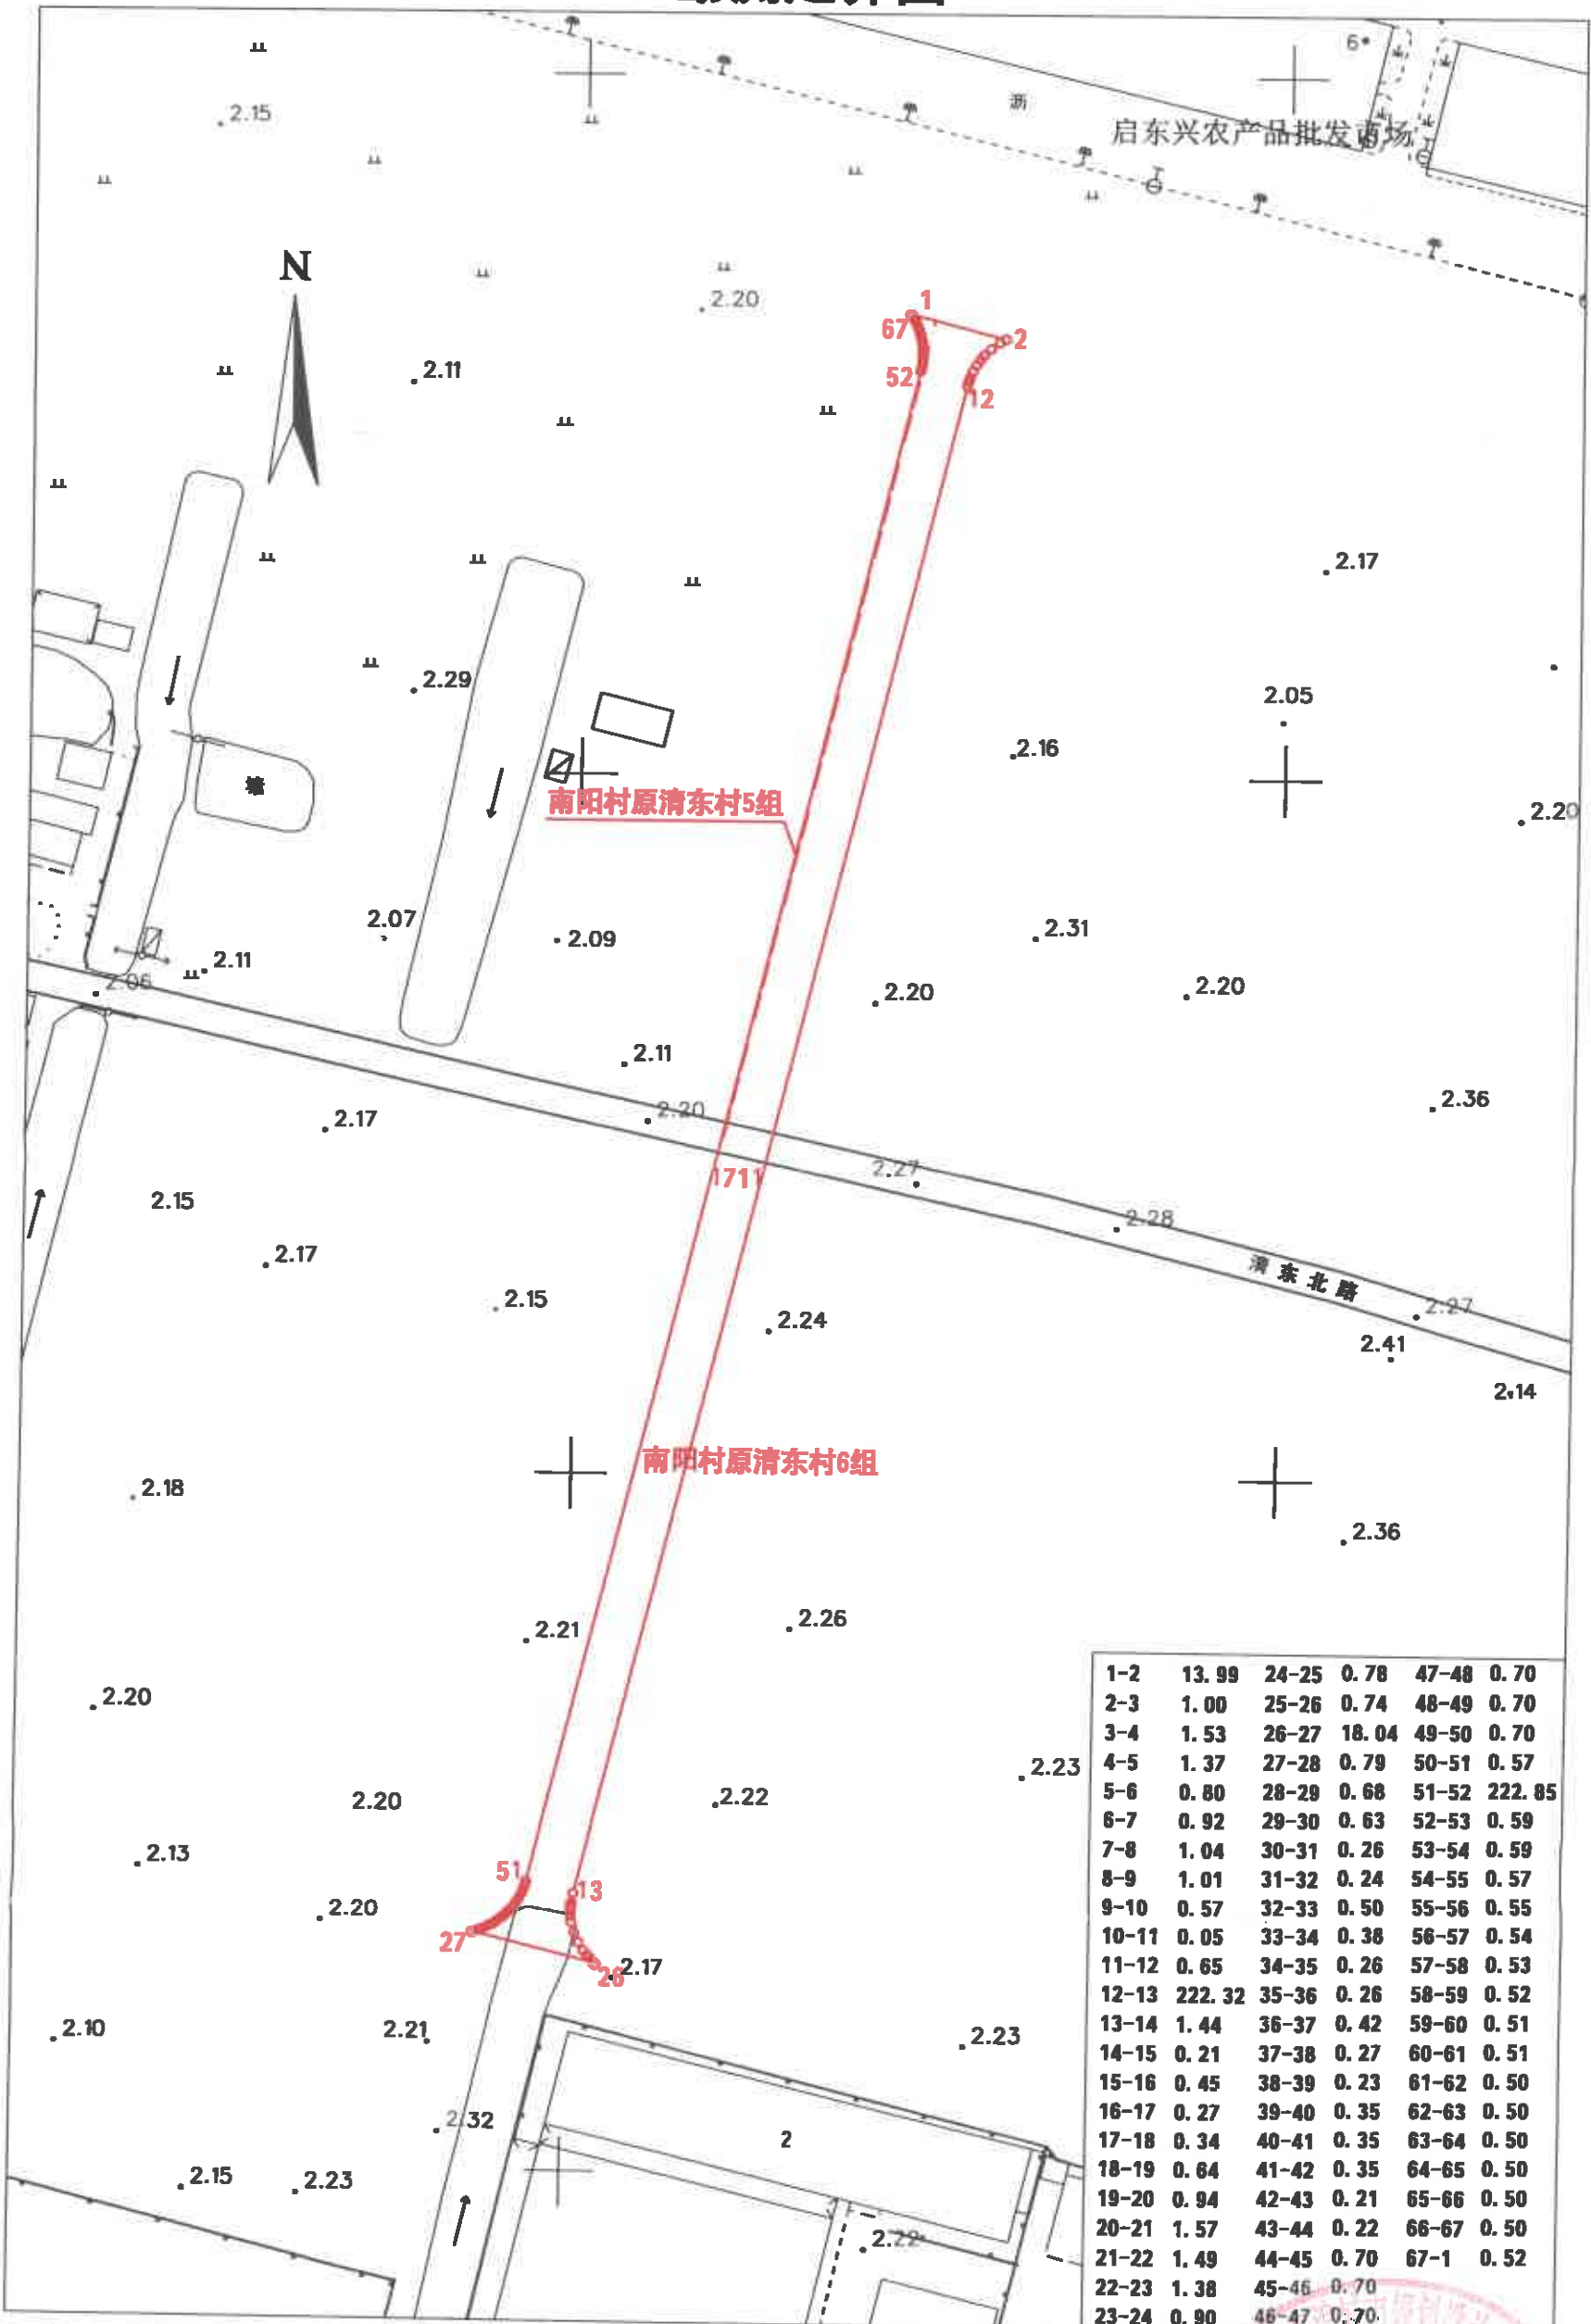


日期: 2023年4月

1:1000

绘图员: 何皓 审核员: 梁志强



勘测定界图

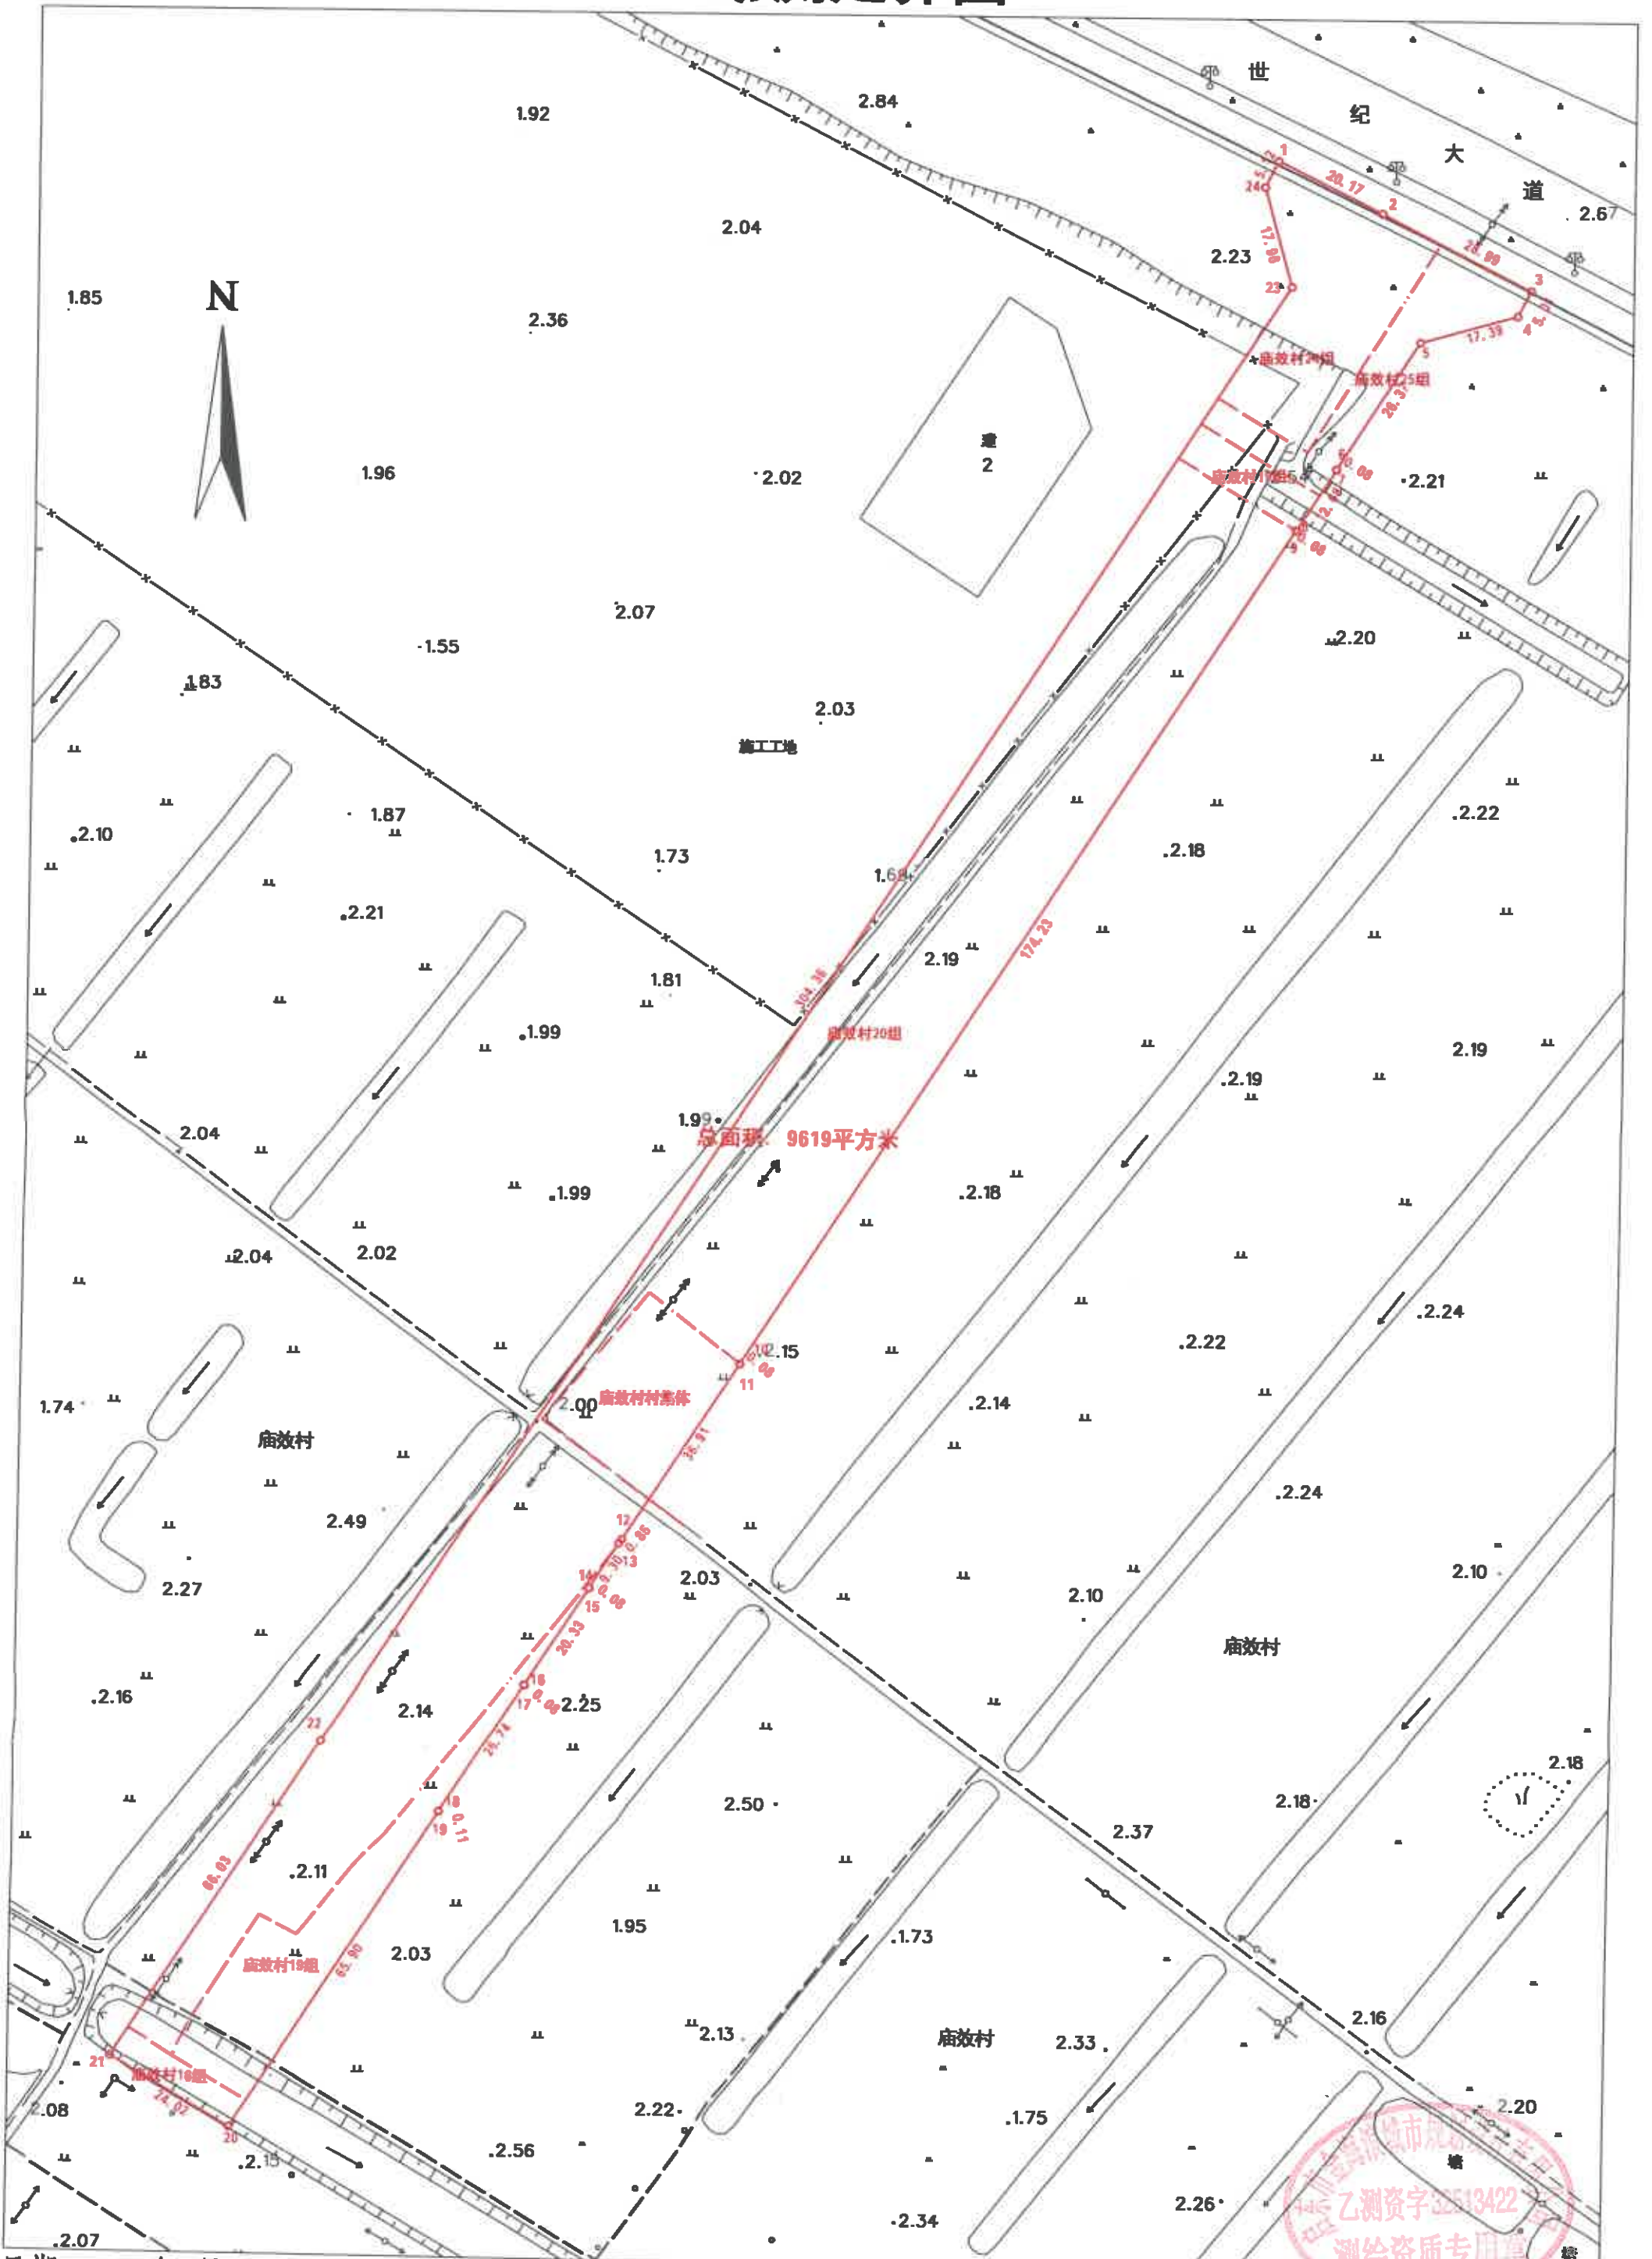

日期: 2023年2月6日


1: 1000

绘图员: 陈天宇 审核员: 梁志强

地块编号: 地块04 (Z2023180704)

勘测定界图

单位: m²

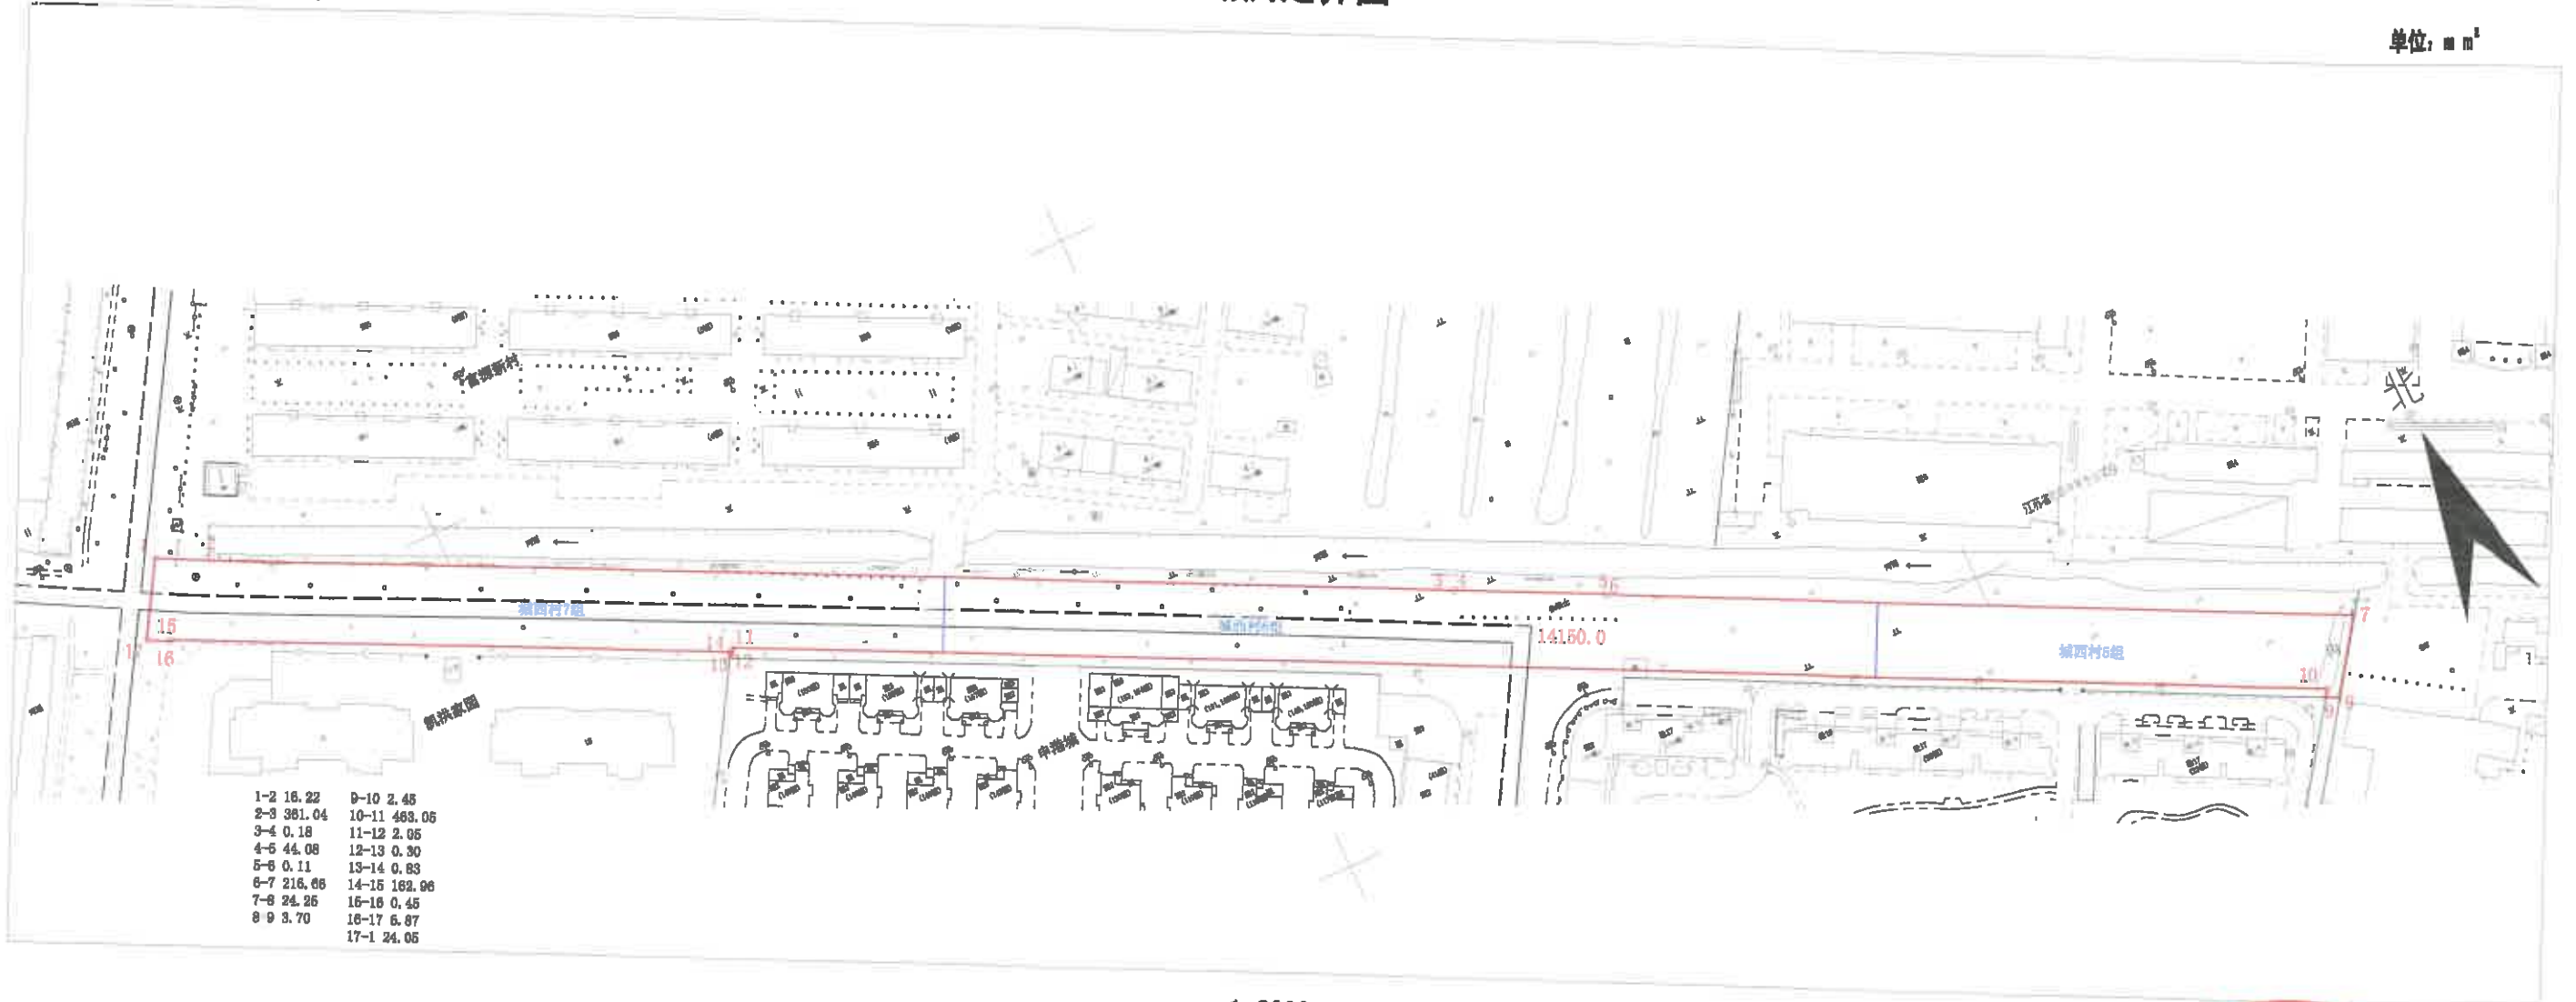


1:2000



地块编号: 2023180705

勘测定界图

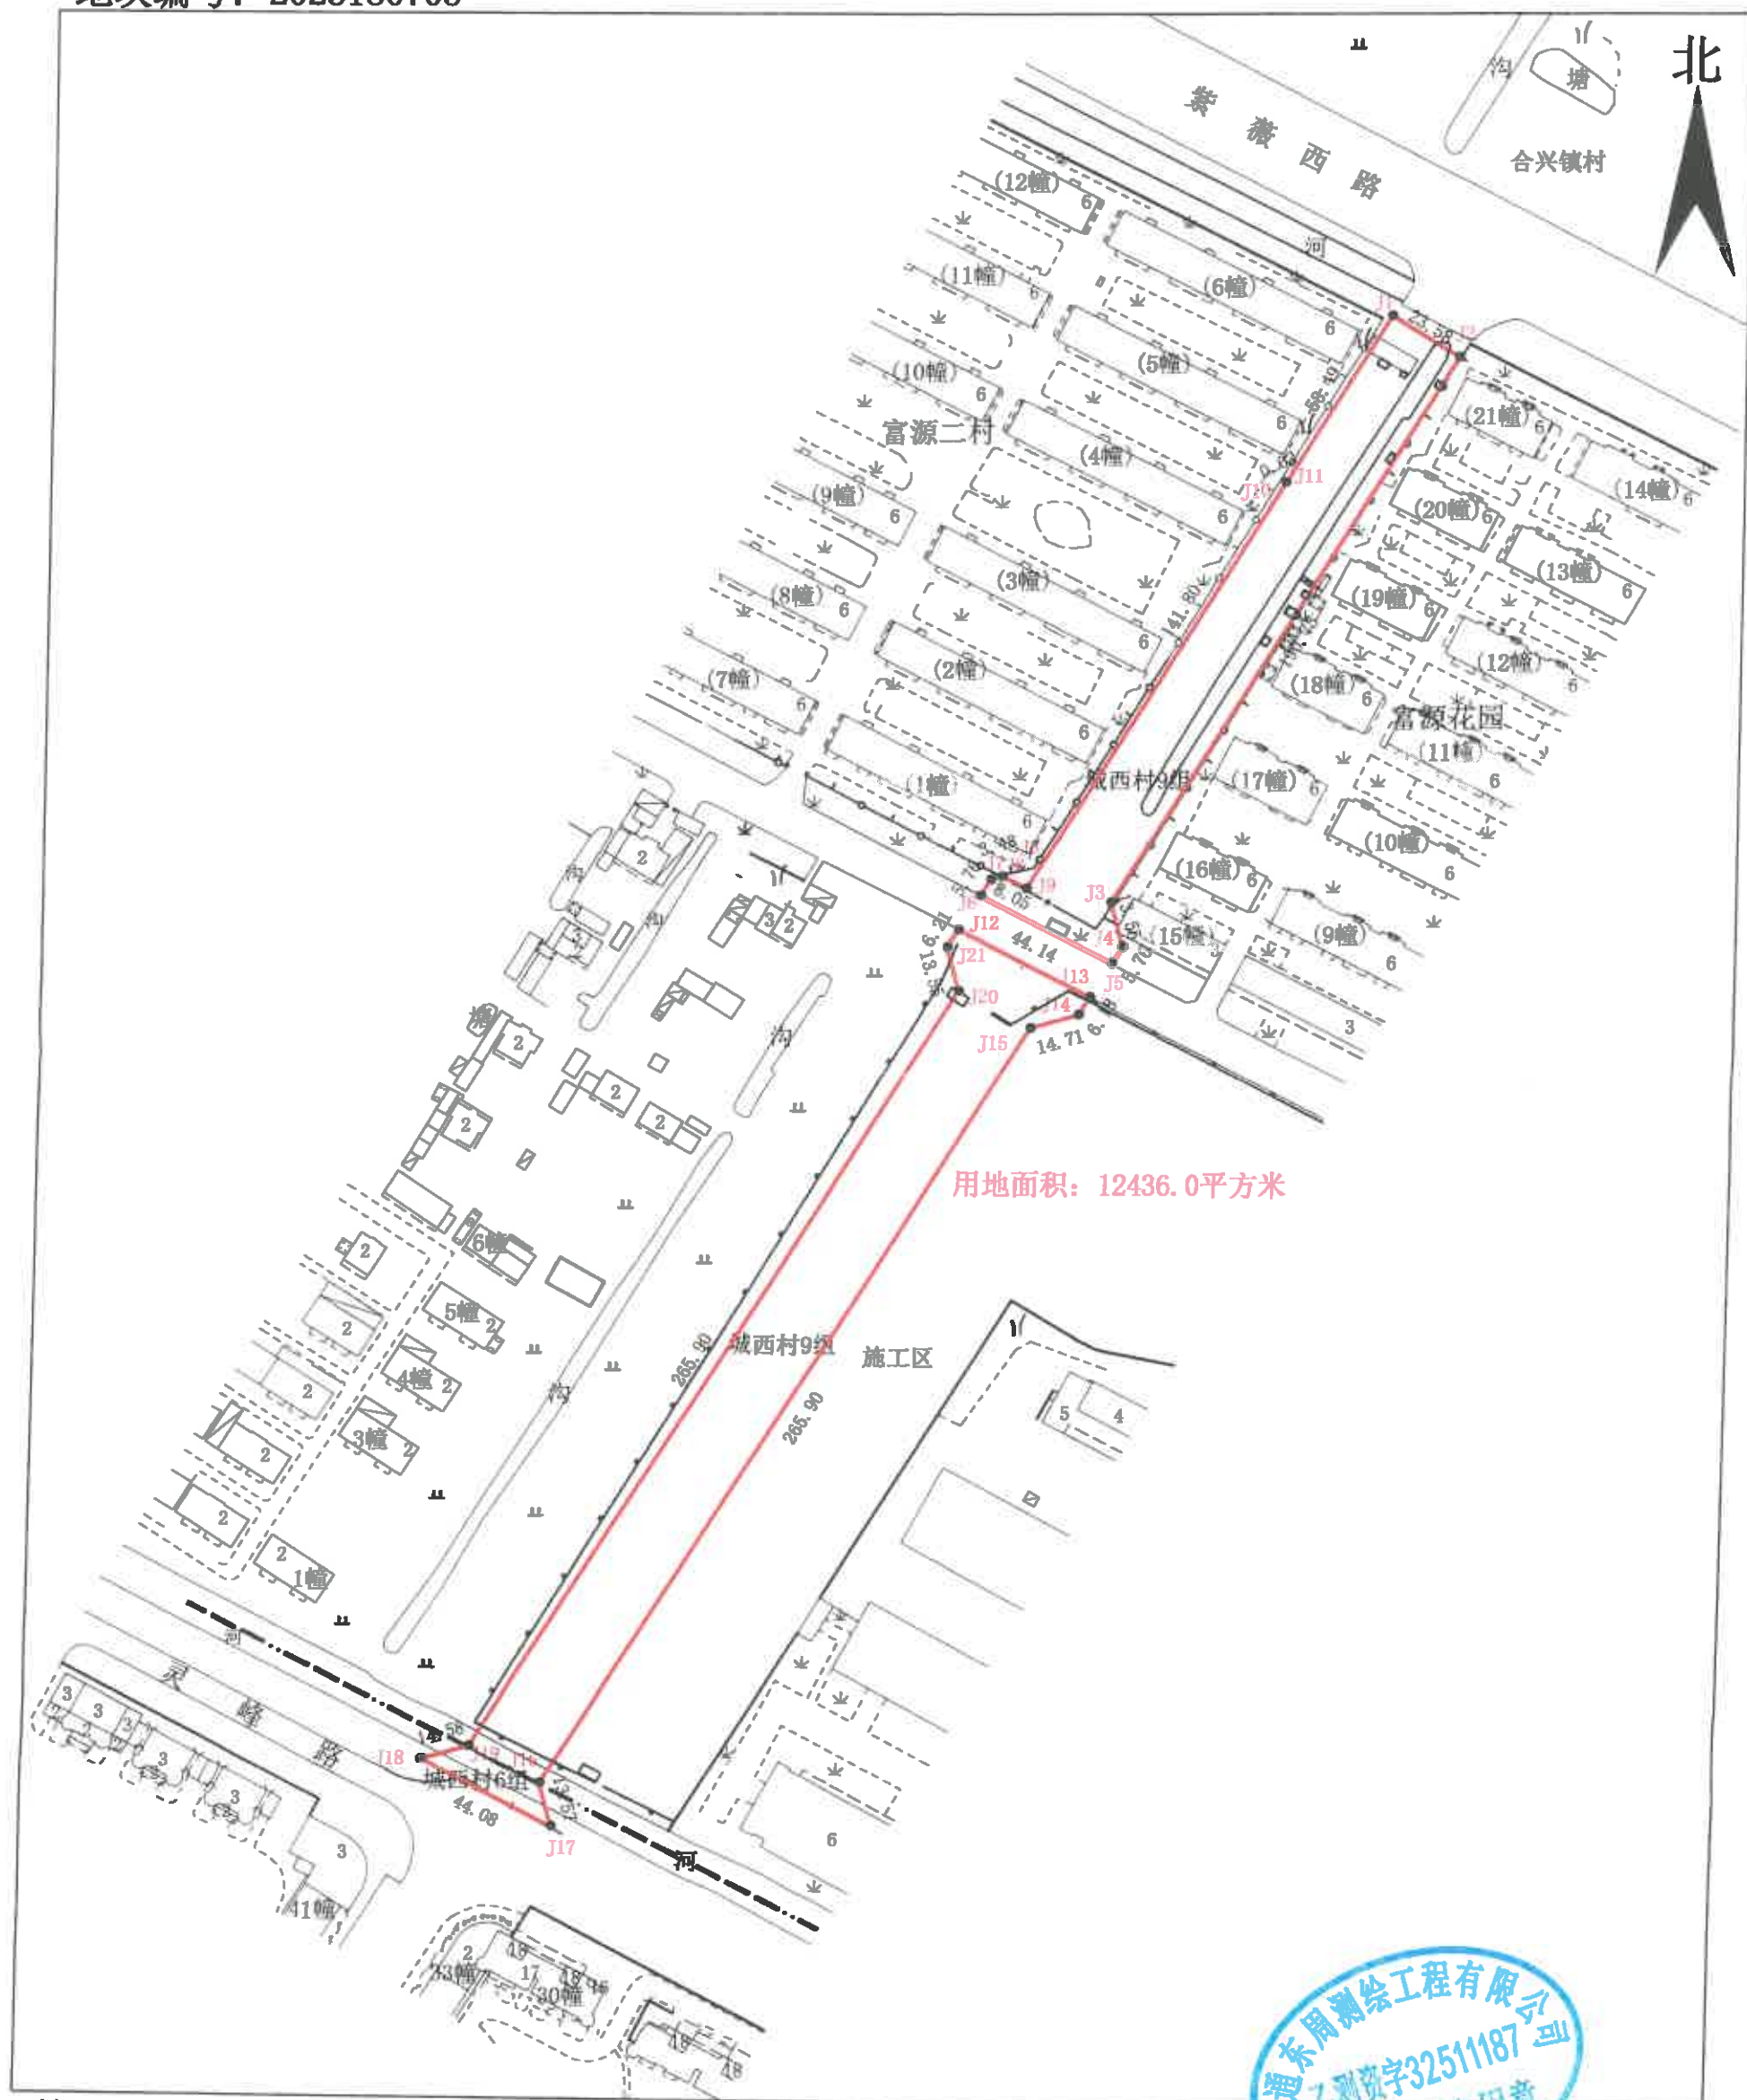

时间: 2022年6月

1:2000
审核员: 曹国洪

通东周测绘工程有限公司
苏乙测资字3251187
测绘资质专用章
绘图员: 张美娟