



站前路（启迪路）勘界图（一）

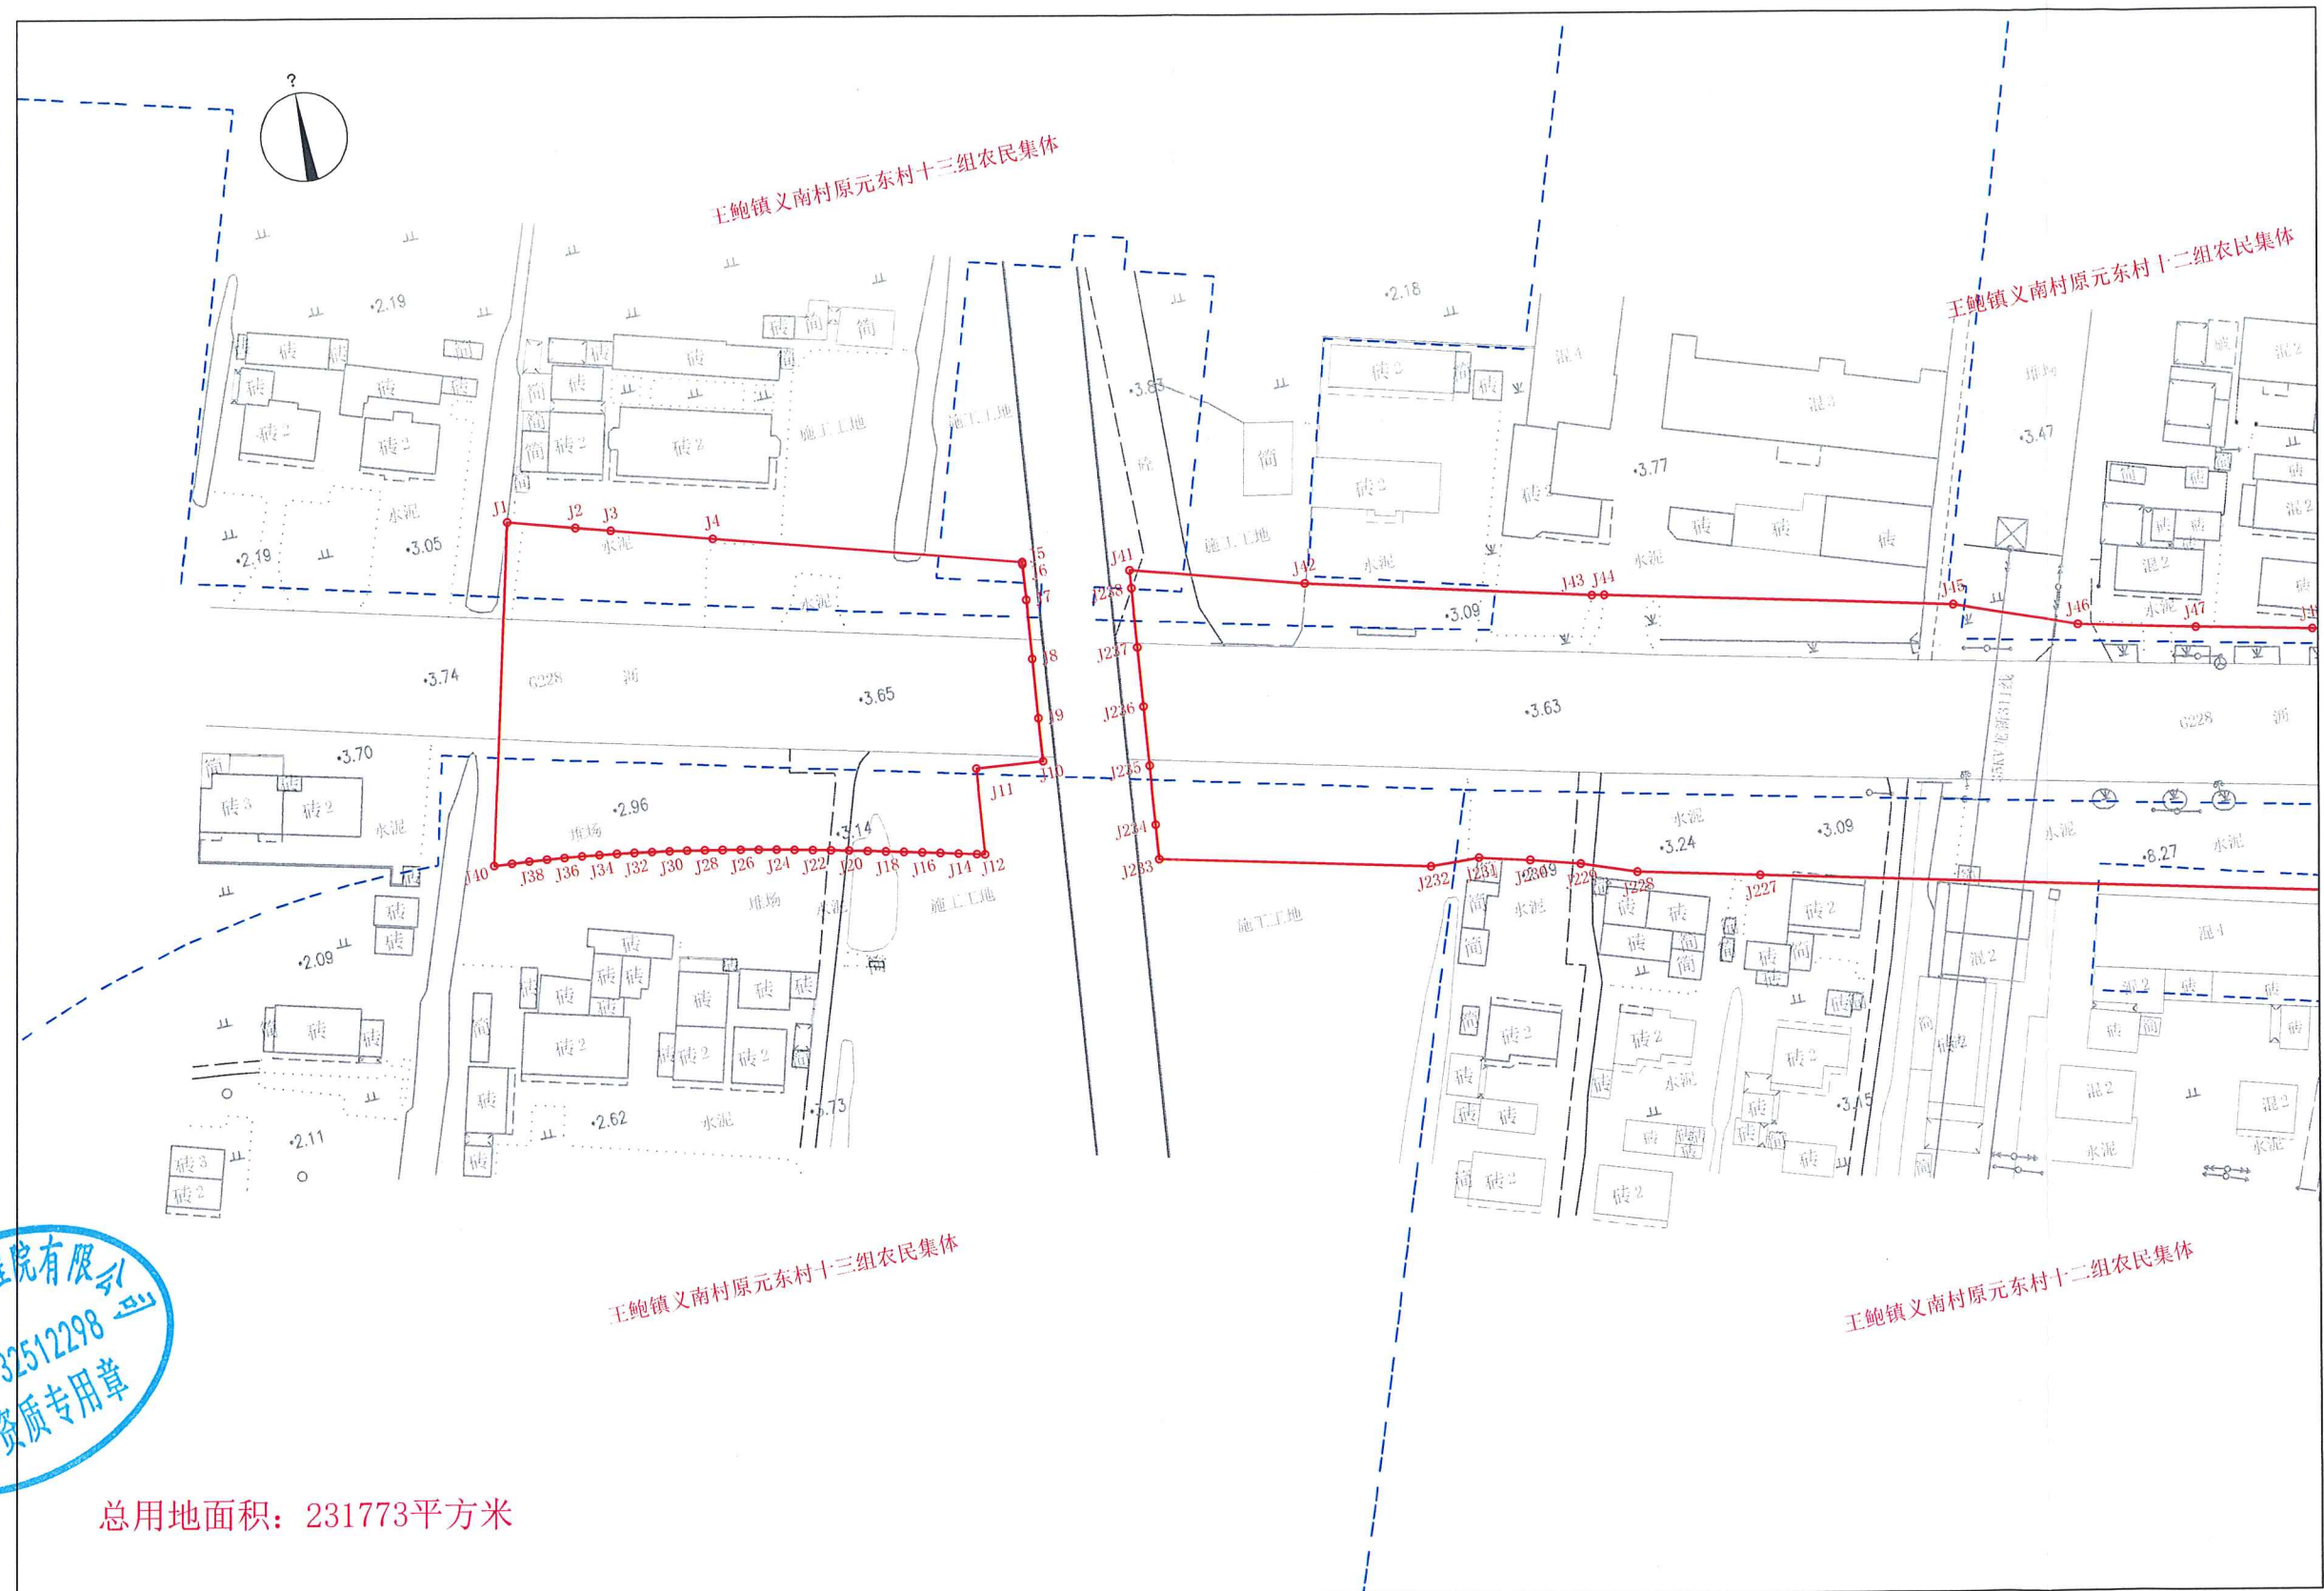

2000国家大地坐标系。
1985国家高程基准。
绘图日期2024年8月14日。

1:1000


站前路（启迪路）勘界图(二)

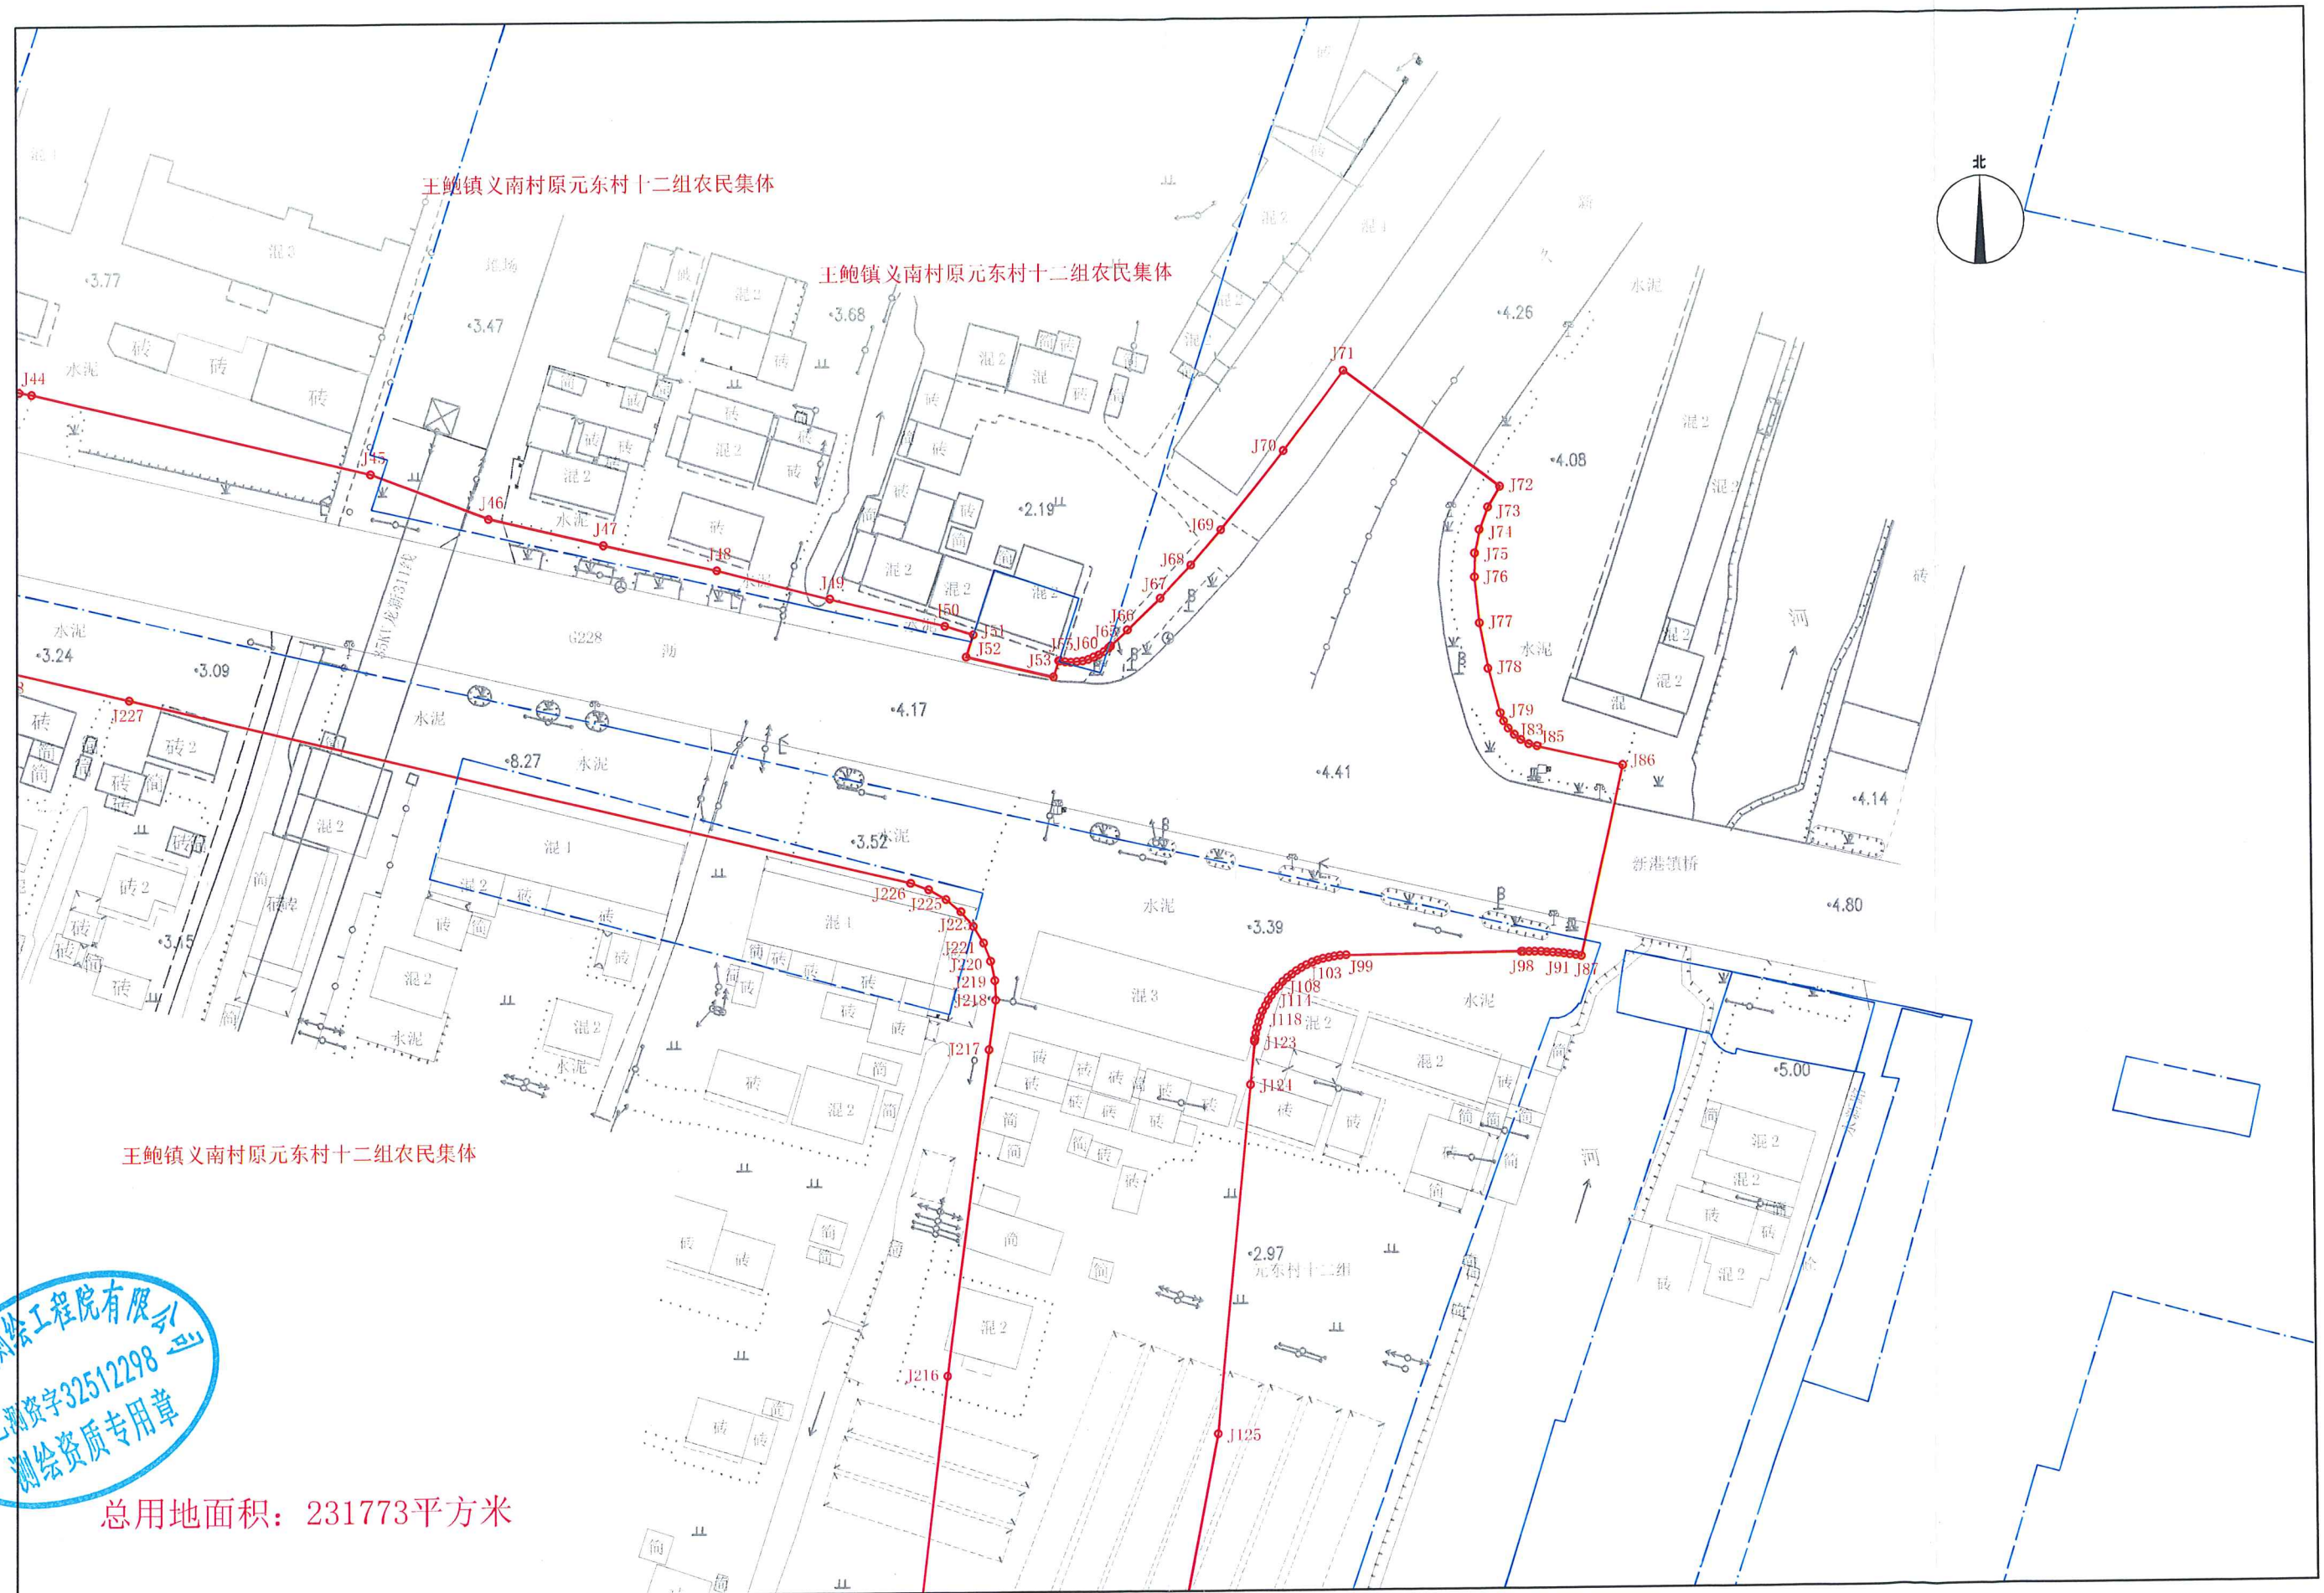

2000国家大地坐标系。
1985国家高程基准。
绘图日期2024年8月14日。

1:1000

站前路（启迪路）勘界图(三)

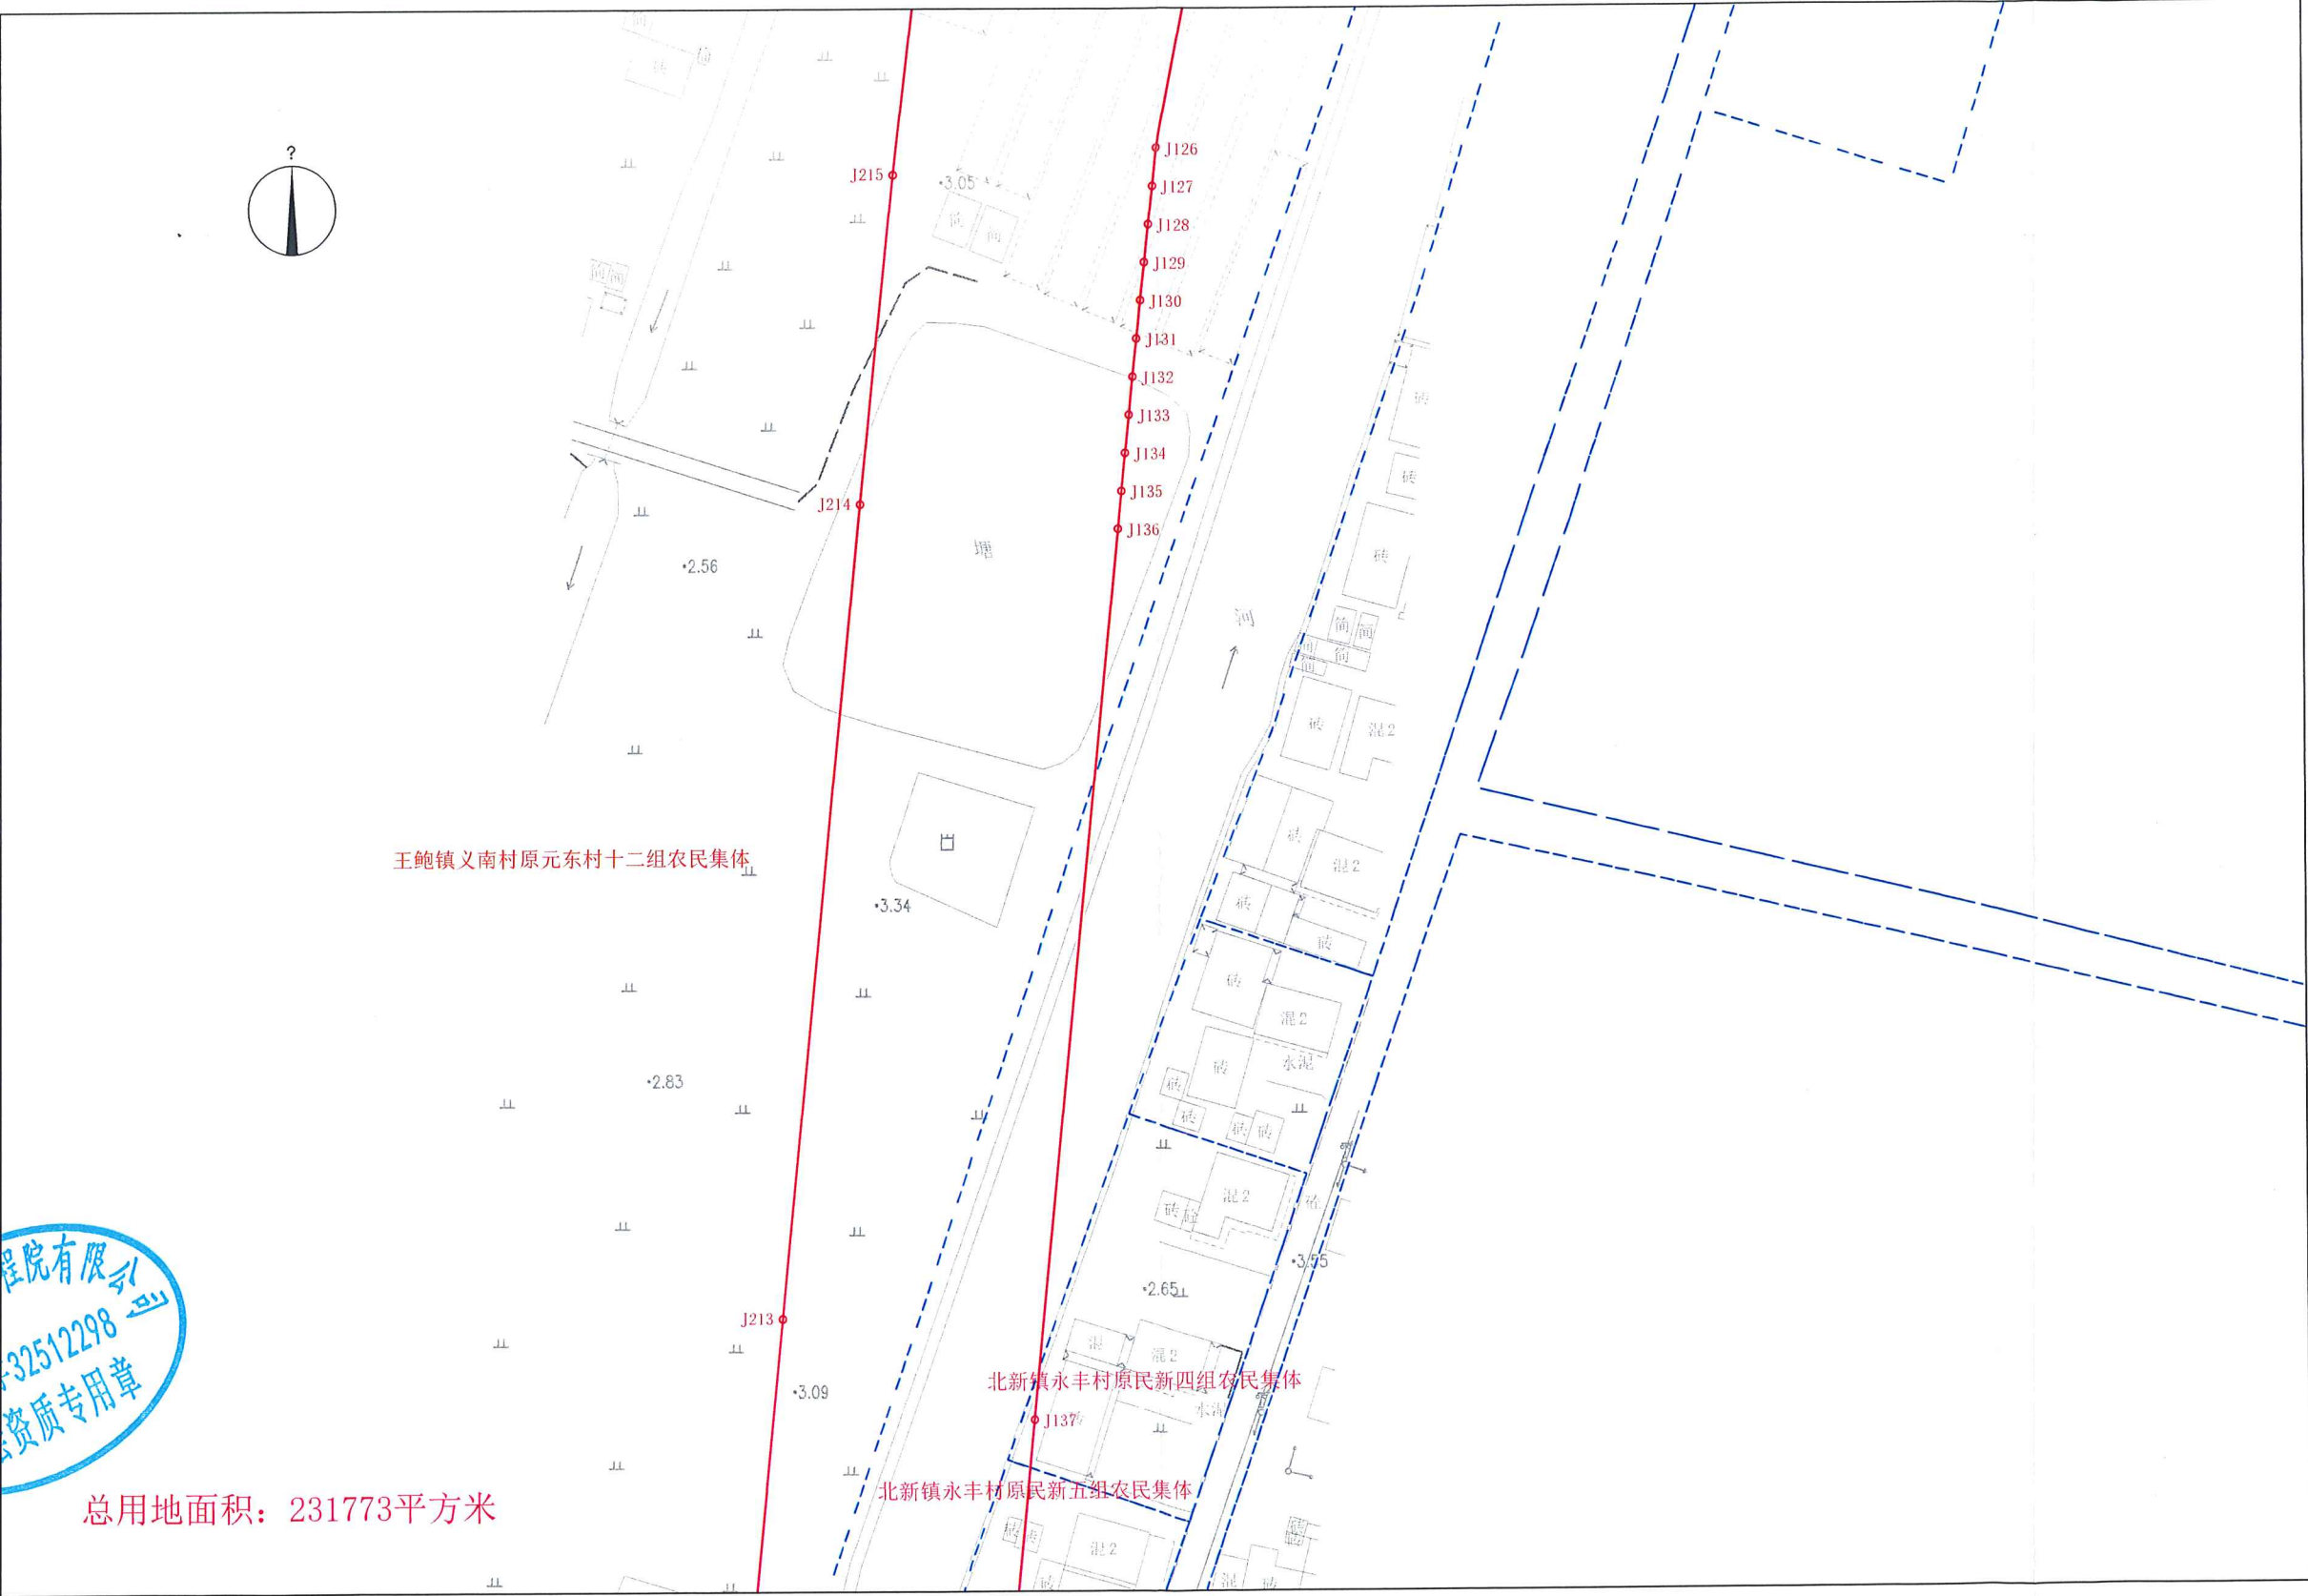


南通现代测绘工程有限公司
测绘资质证书
证书编号：32512298

2000国家大地坐标系。
1985国家高程基准。
绘图日期2024年8月14日。

1:1000


站前路（启迪路）勘界图（四）

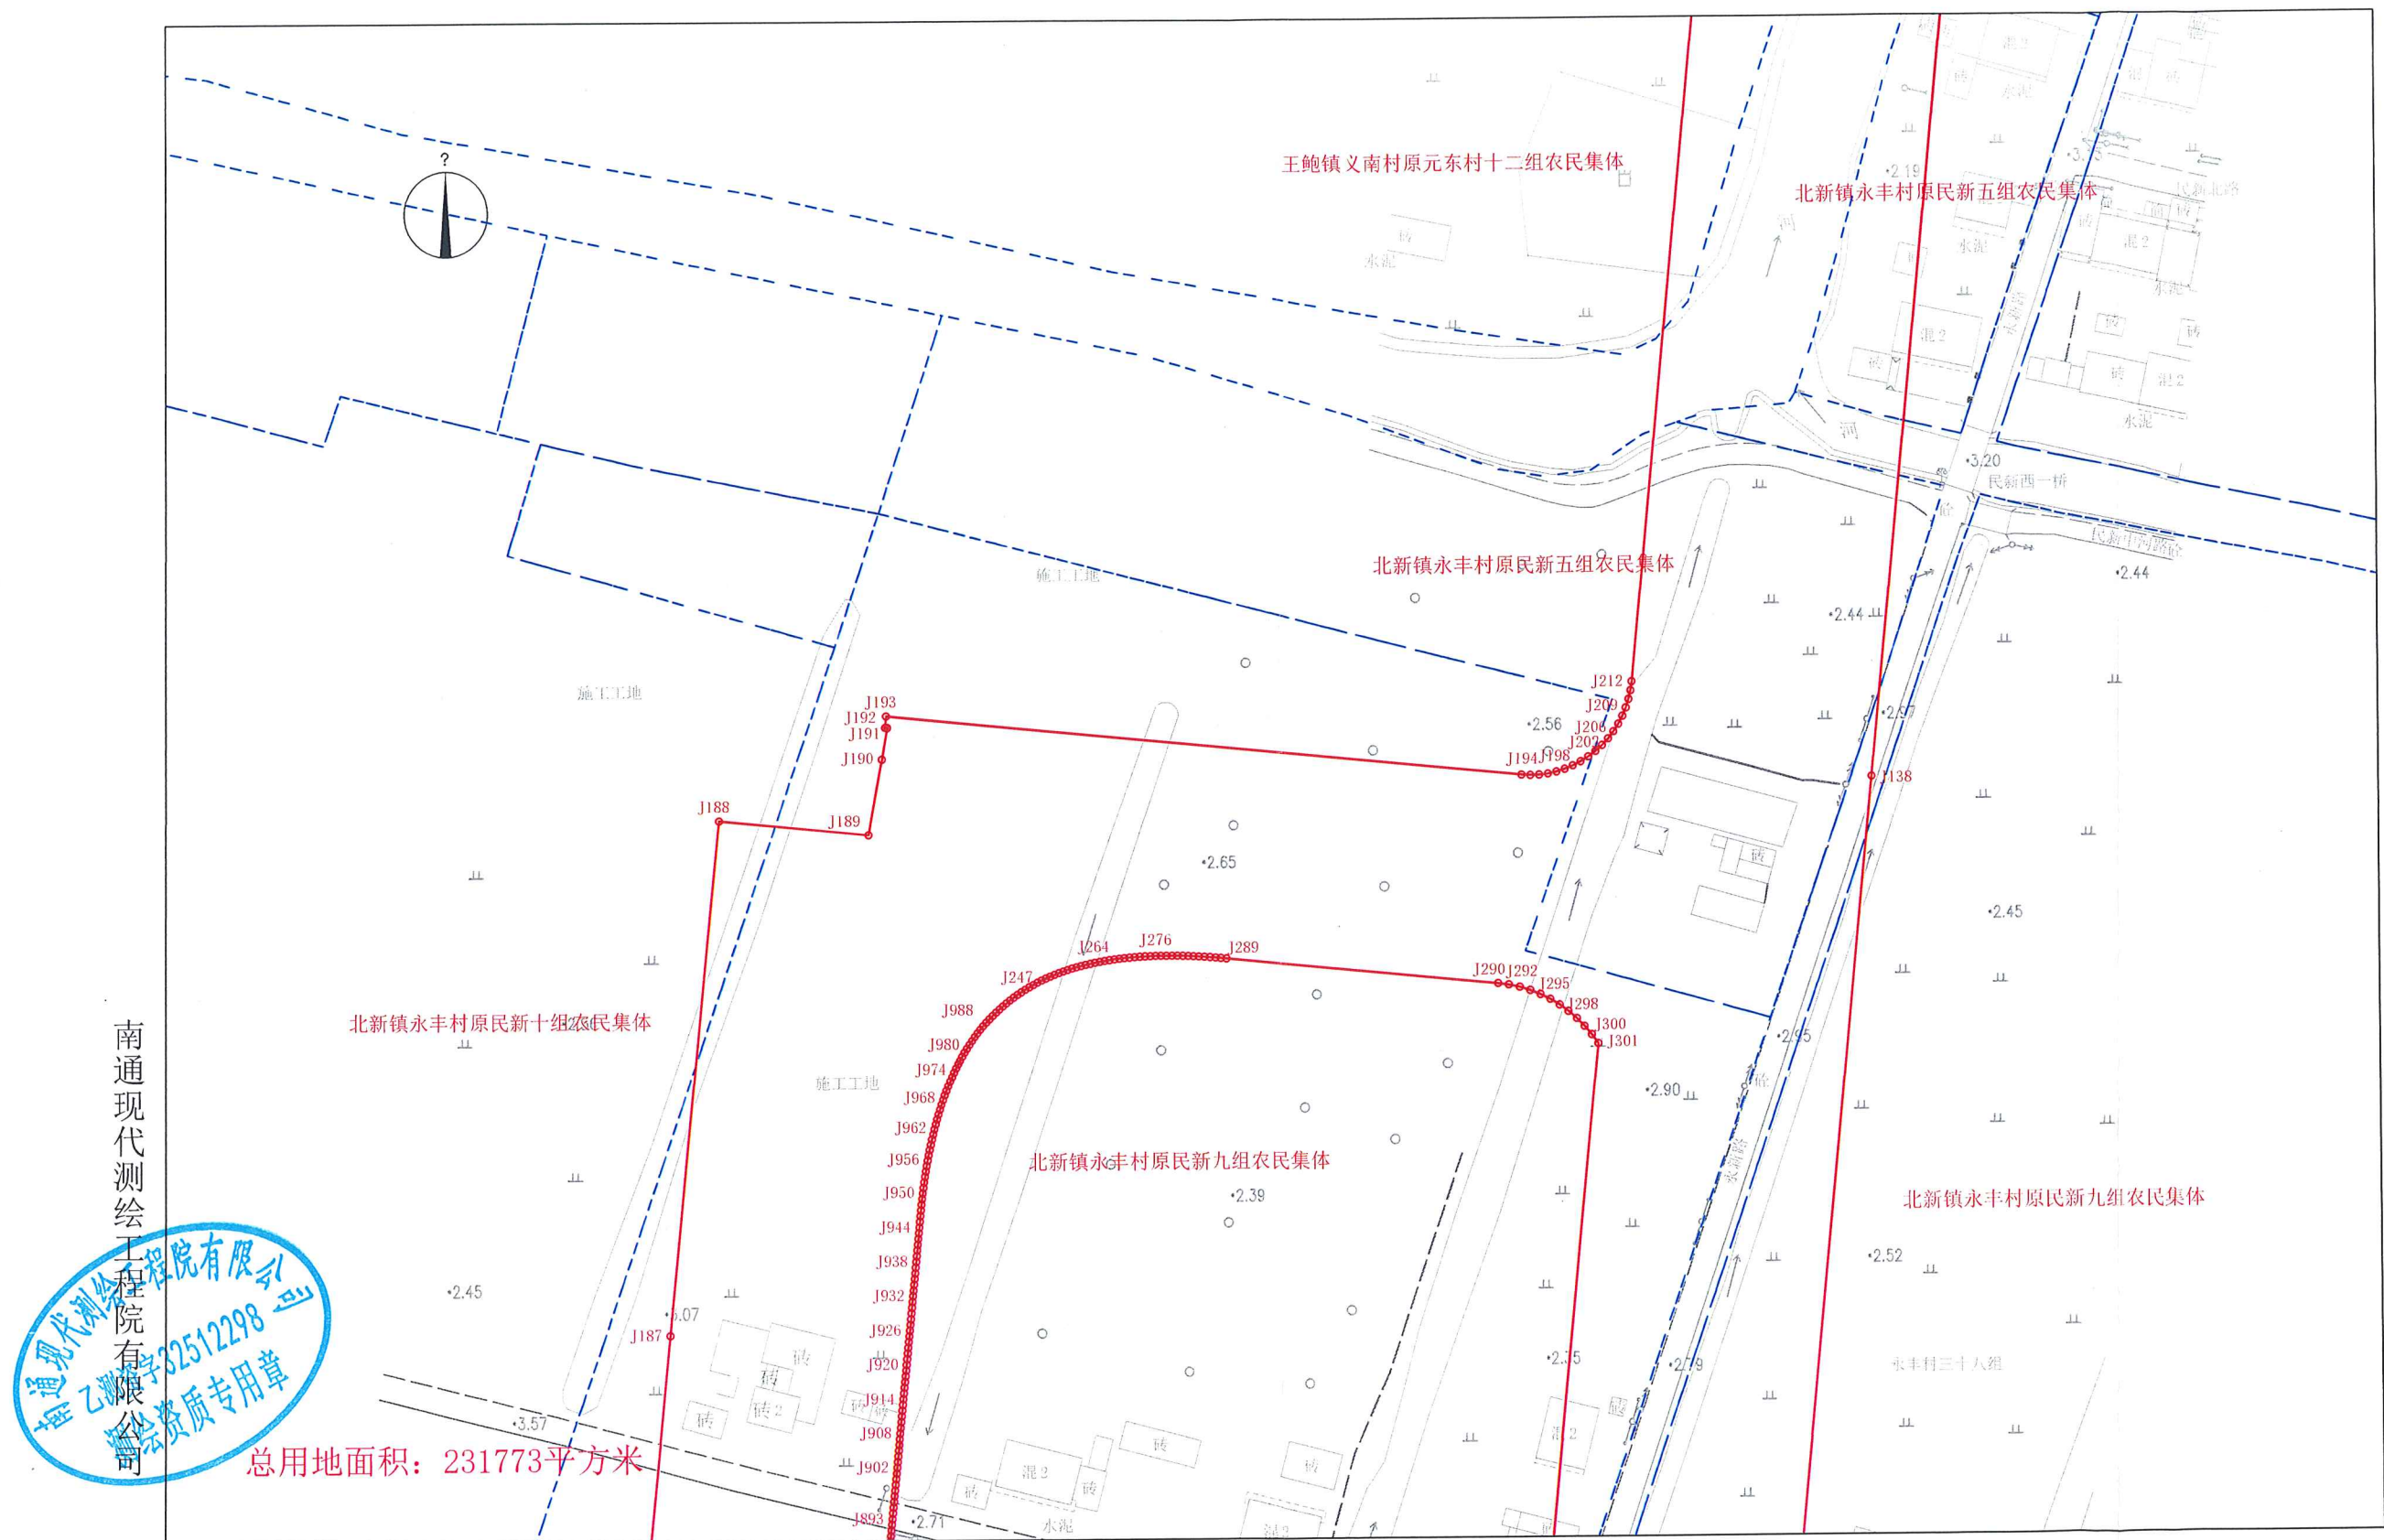

2000国家大地坐标系。
1985国家高程基准。
绘图日期2024年8月14日。

1:1000

站前路（启迪路）勘界图(五)

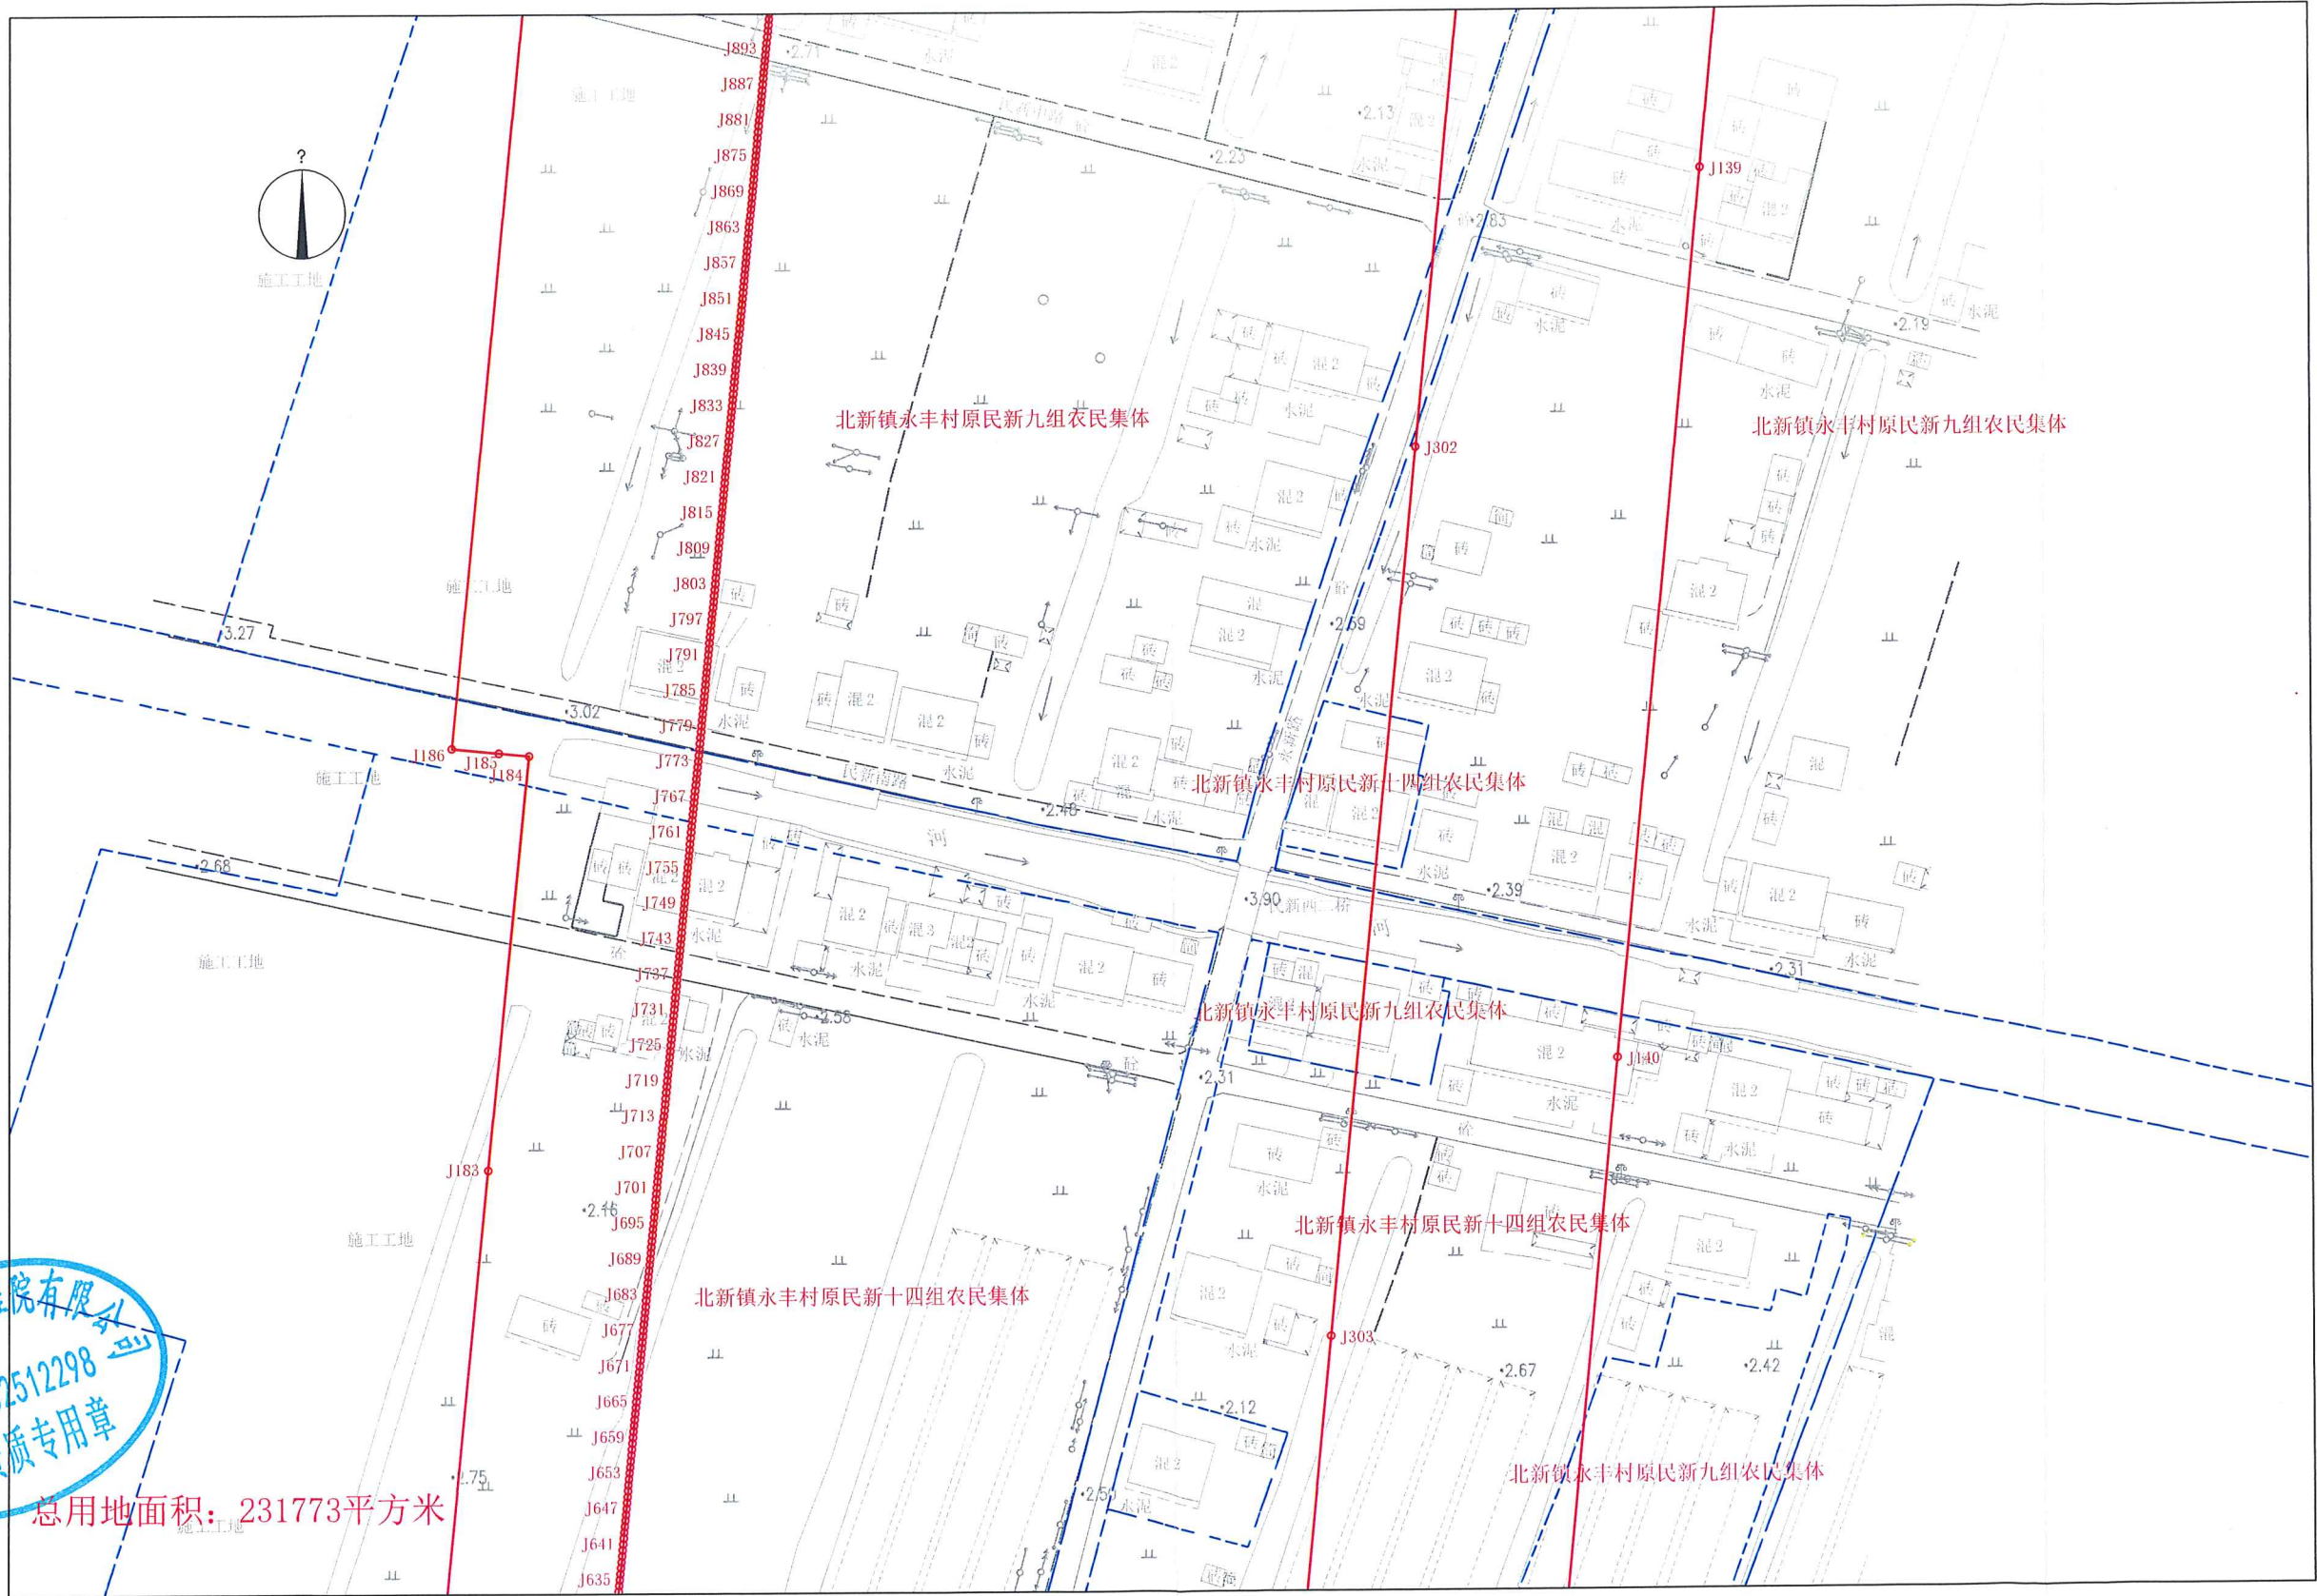

总用地面积：231773平方米

2000国家大地坐标系。
1985国家高程基准。
绘图日期2024年8月14日。

1:1000

南通现代测绘工程有限公司
乙测资字32512298号
资质专用章

站前路（启迪路）勘界图(六)



总用地面积: 231773平方米


2000国家大地坐标系。
1985国家高程基准。
绘图日期2024年8月14日。

1:1000

南通现代测绘工程有限公司



站前路（启迪路）勘界图(七)

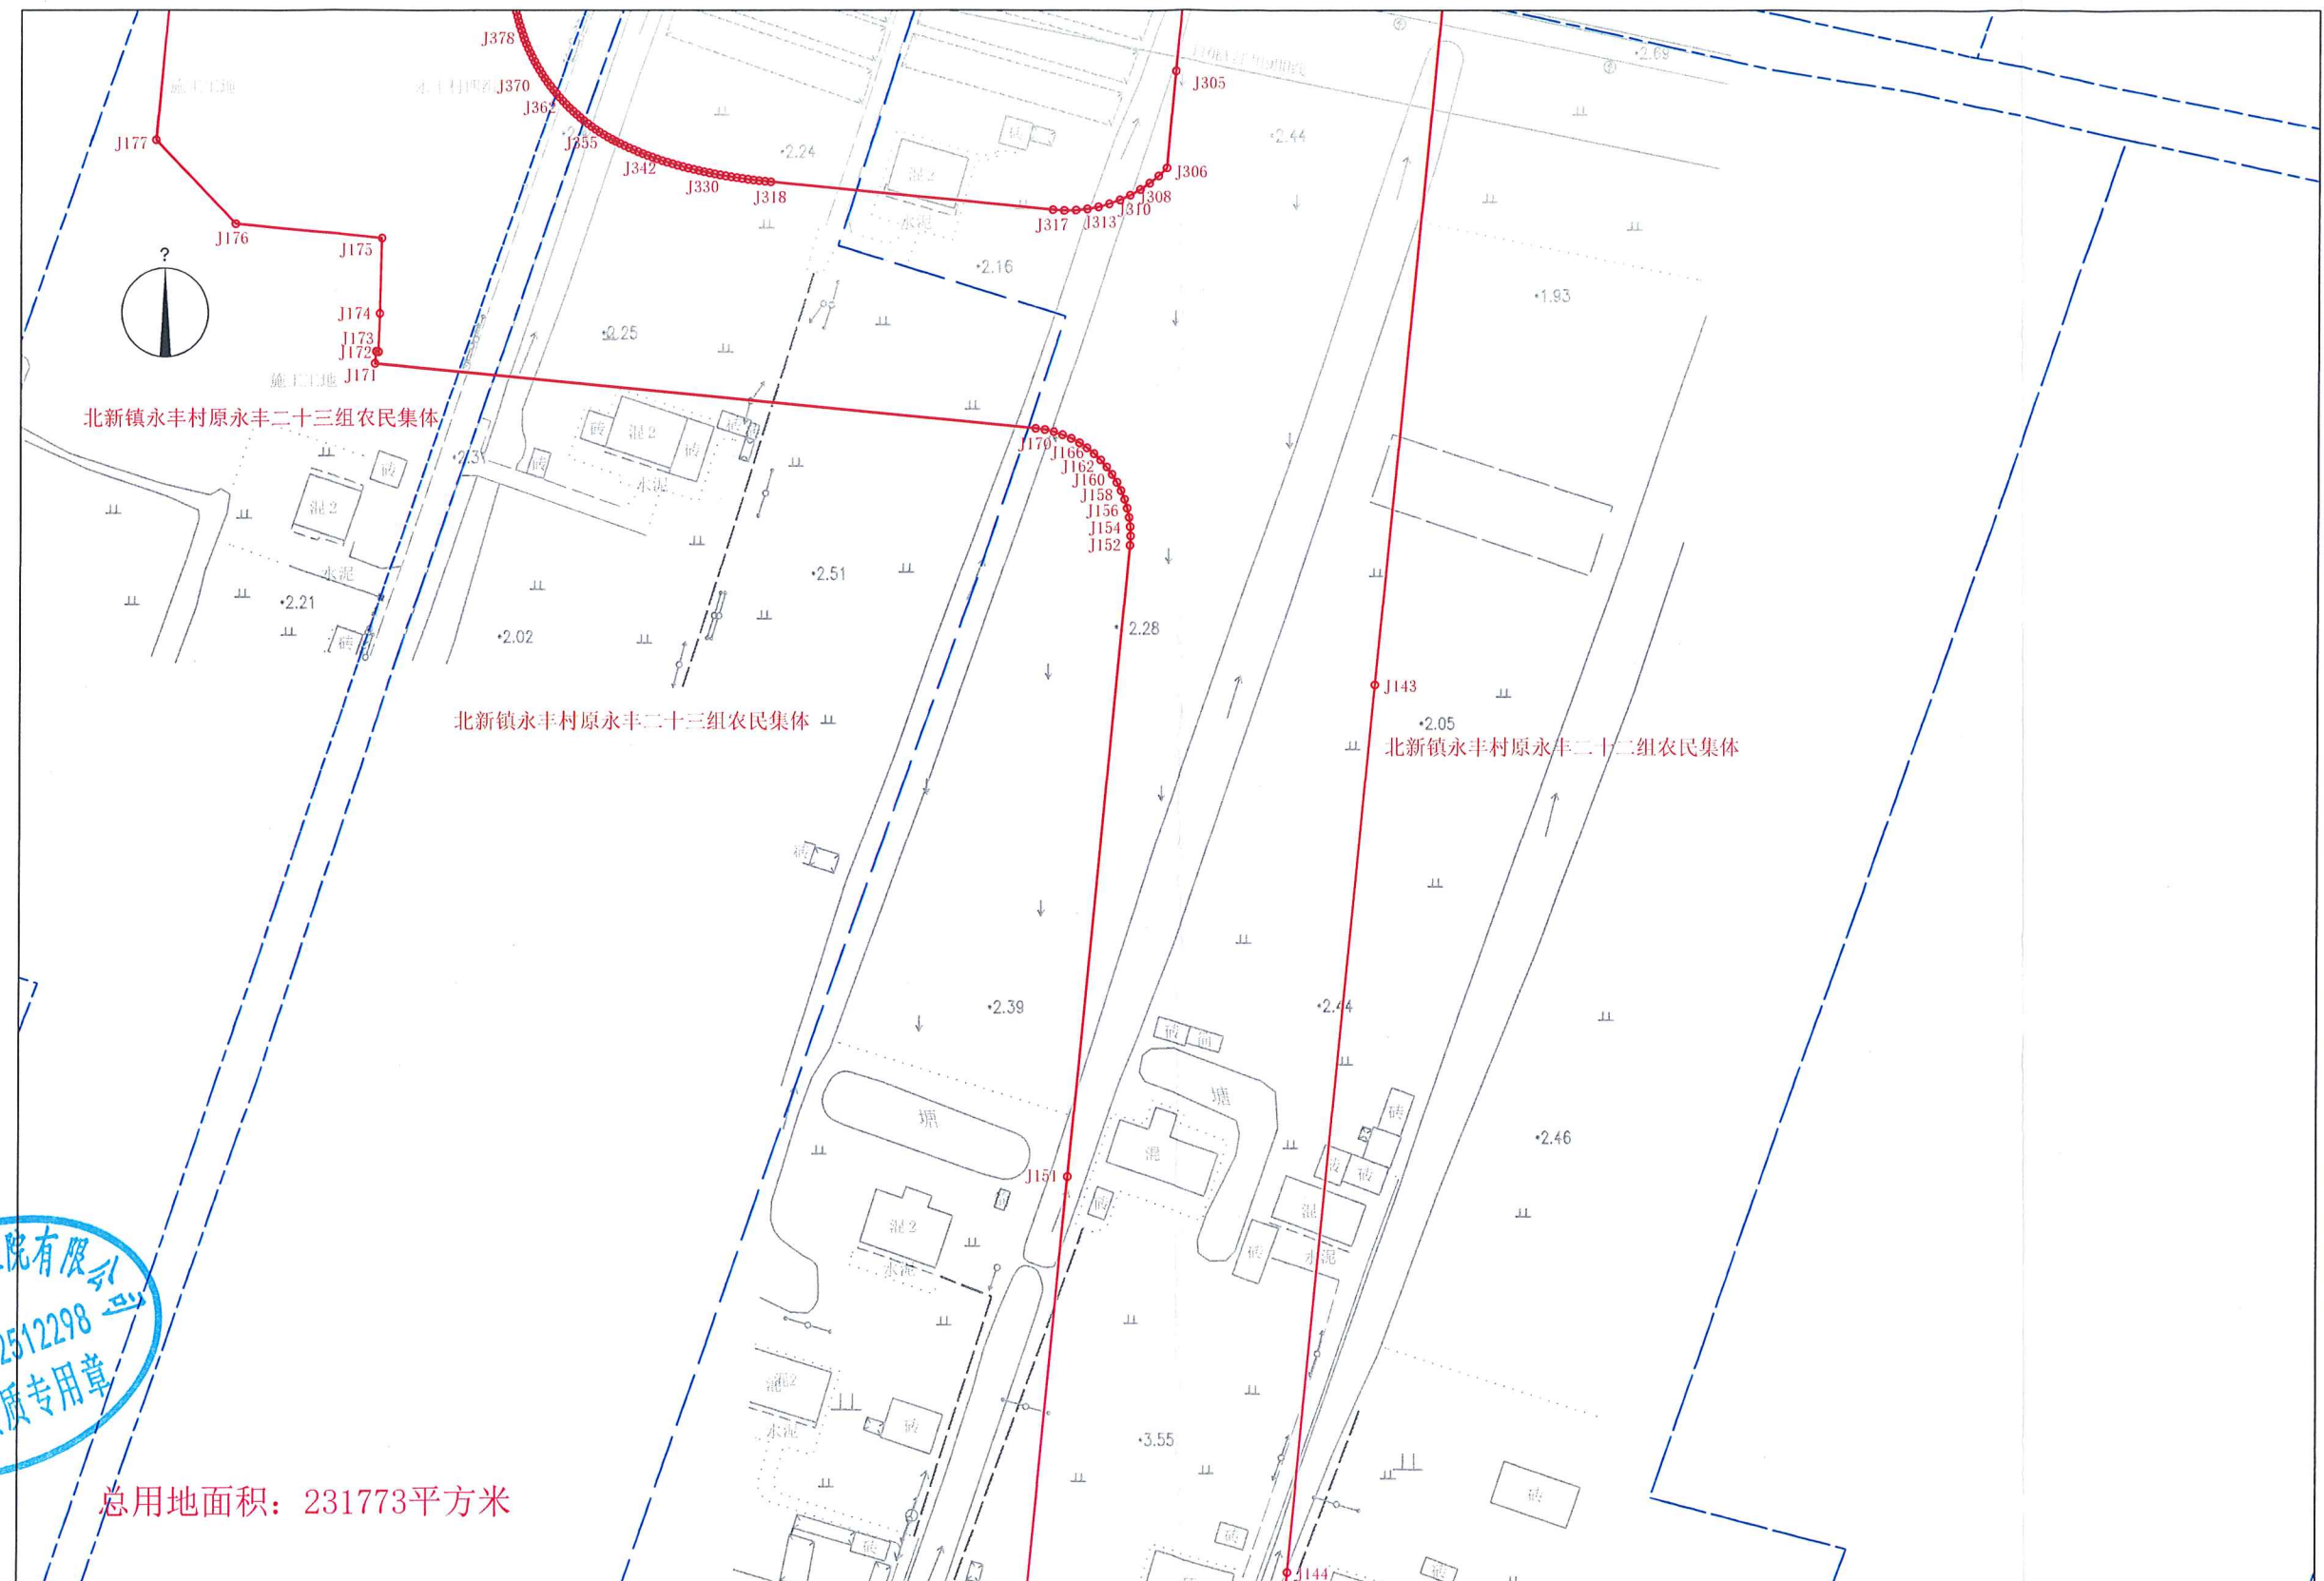


2000国家大地坐标系。
1985国家高程基准。
绘图日期2024年8月14日。

1:1000

南通现代测绘工程有限公司

站前路（启迪路）勘界图(八)

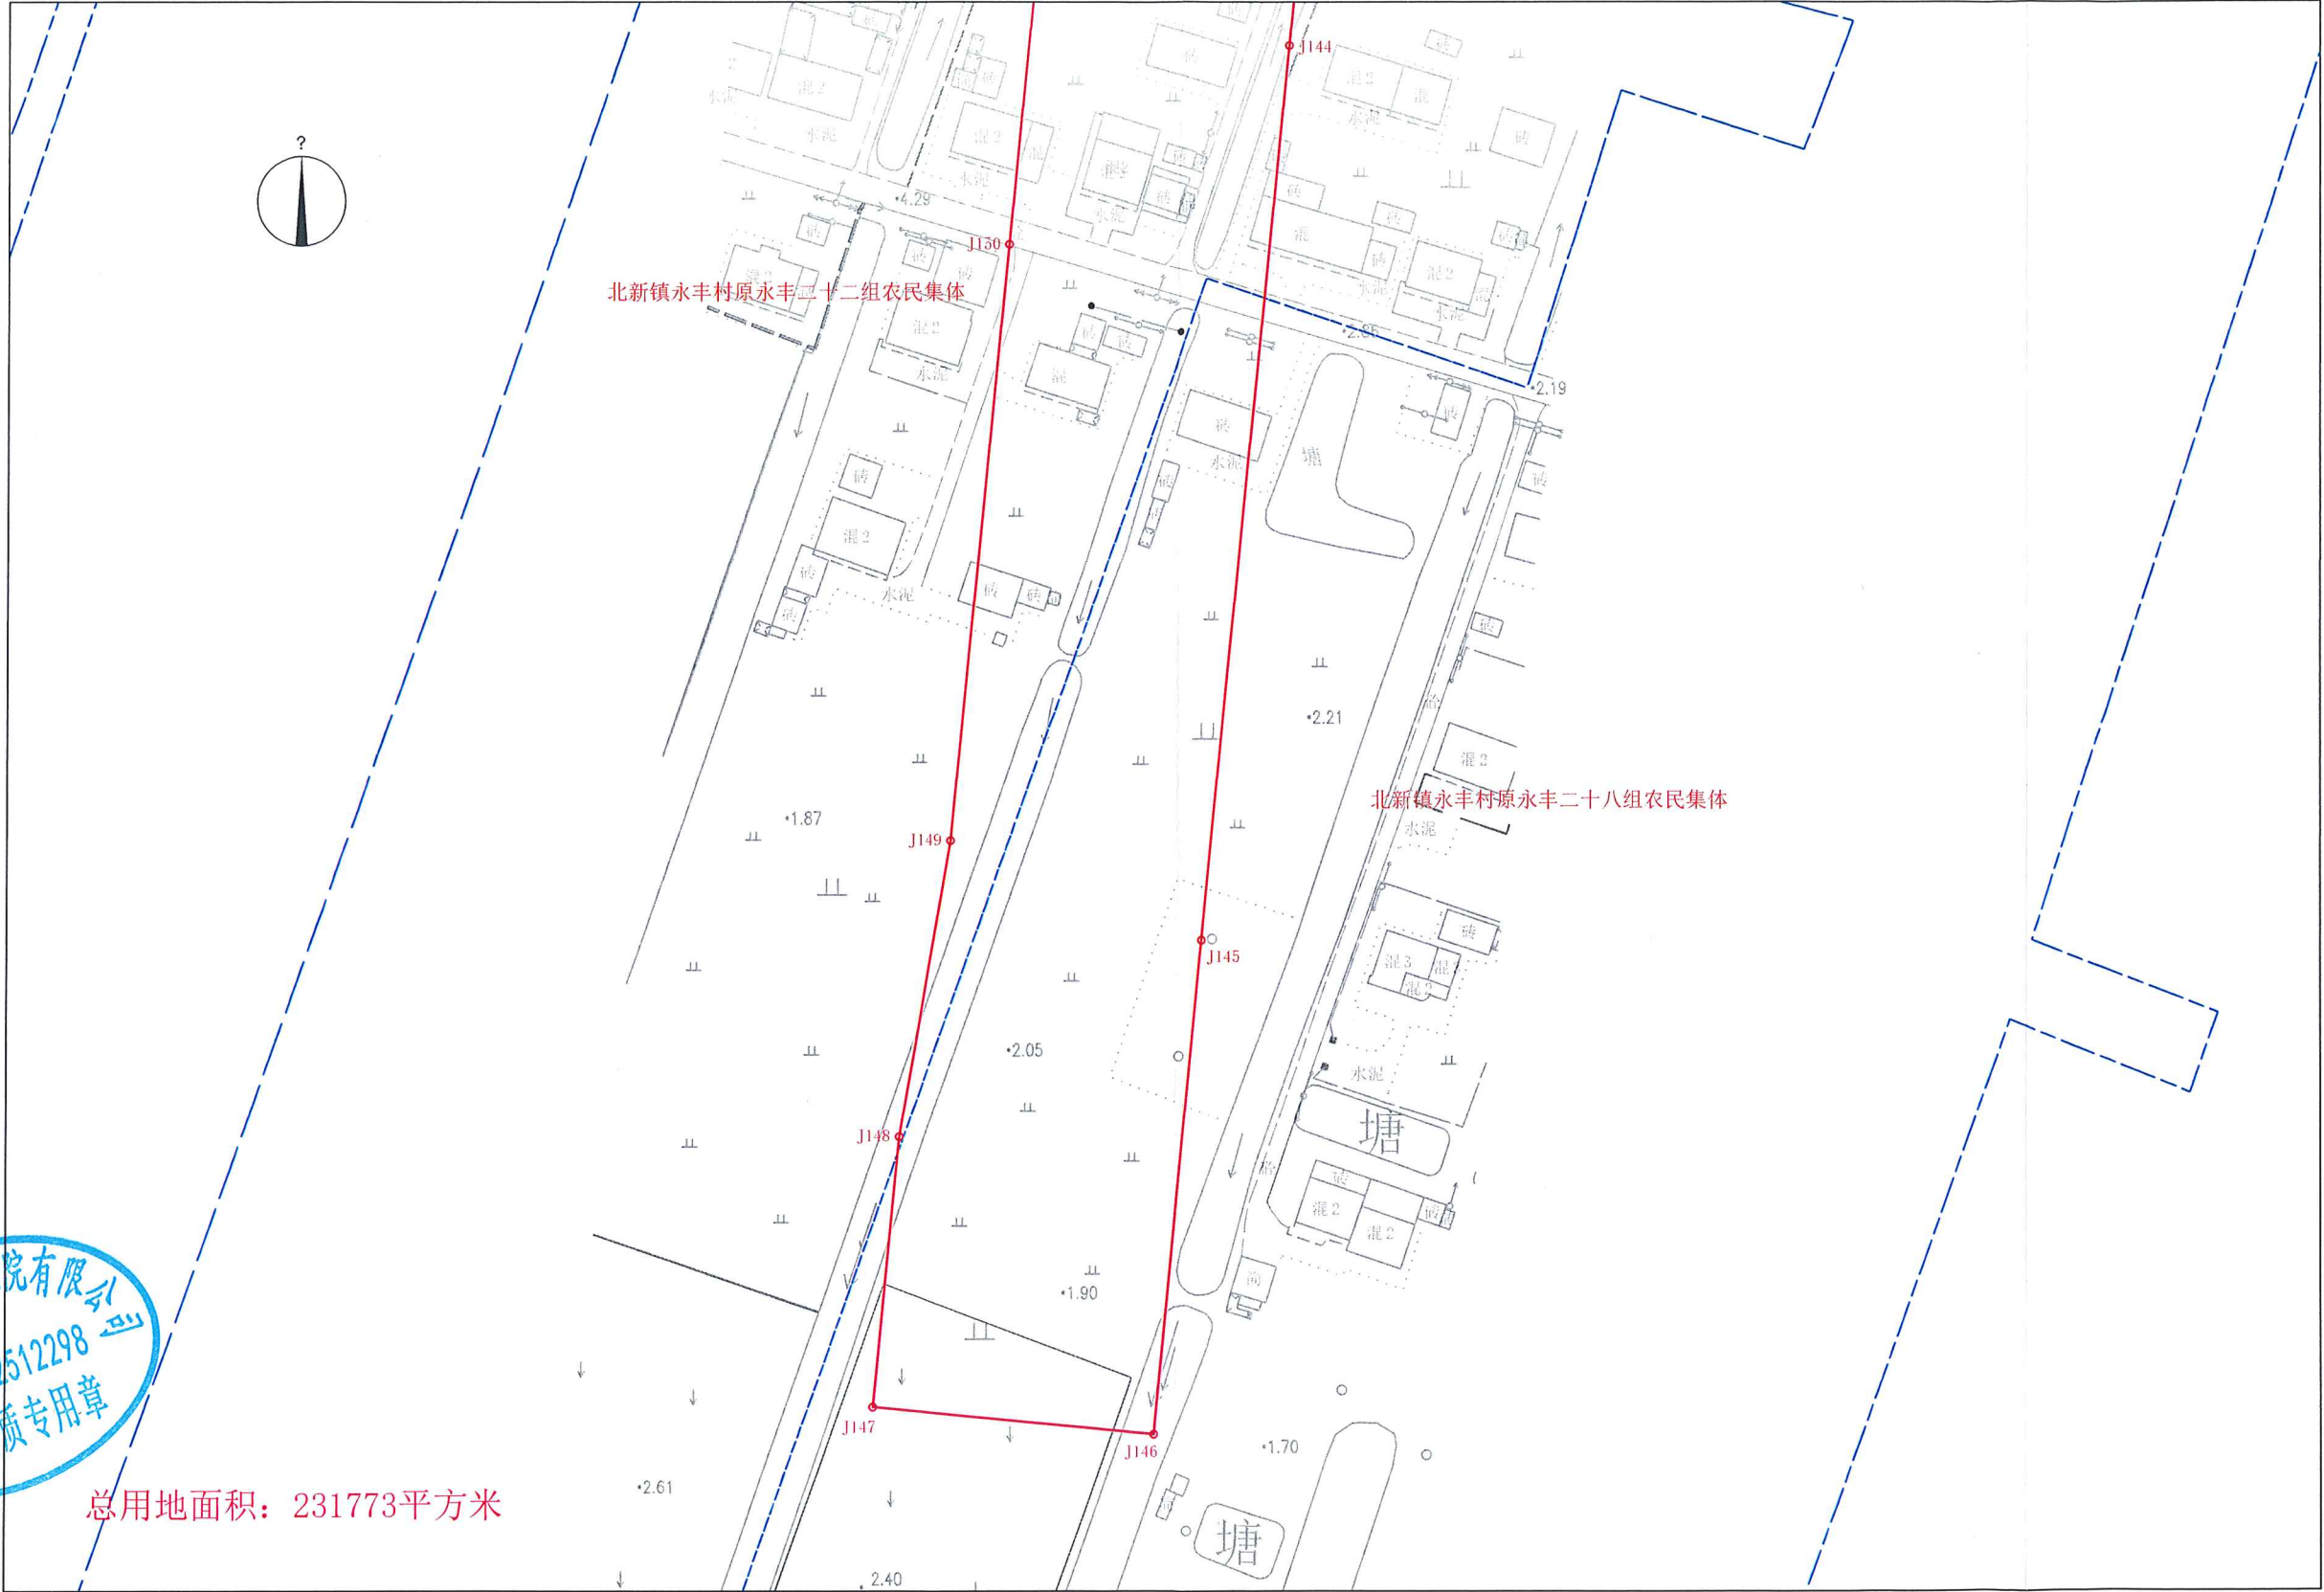

2000国家大地坐标系。
1985国家高程基准。
绘图日期2024年8月14日。

1:1000

南通现代测绘工程有限公司
乙测资字32512298
测绘资质专用章

站前路（启迪路）勘界图(九)



南通现代测绘工程技术有限公司
乙级测绘资质证书
32512298

2000国家大地坐标系。
1985国家高程基准。
绘图日期2024年8月14日。

1:1000

站前路（启迪路）勘界图(十)



北新镇永丰村原永丰十二组农民集体

总用地面积：231773平方米


2000国家大地坐标系。
1985国家高程基准。
绘图日期2024年8月14日。

1:1000

南通现代测绘工程有限公司



站前路（启迪路）勘界图（十一）

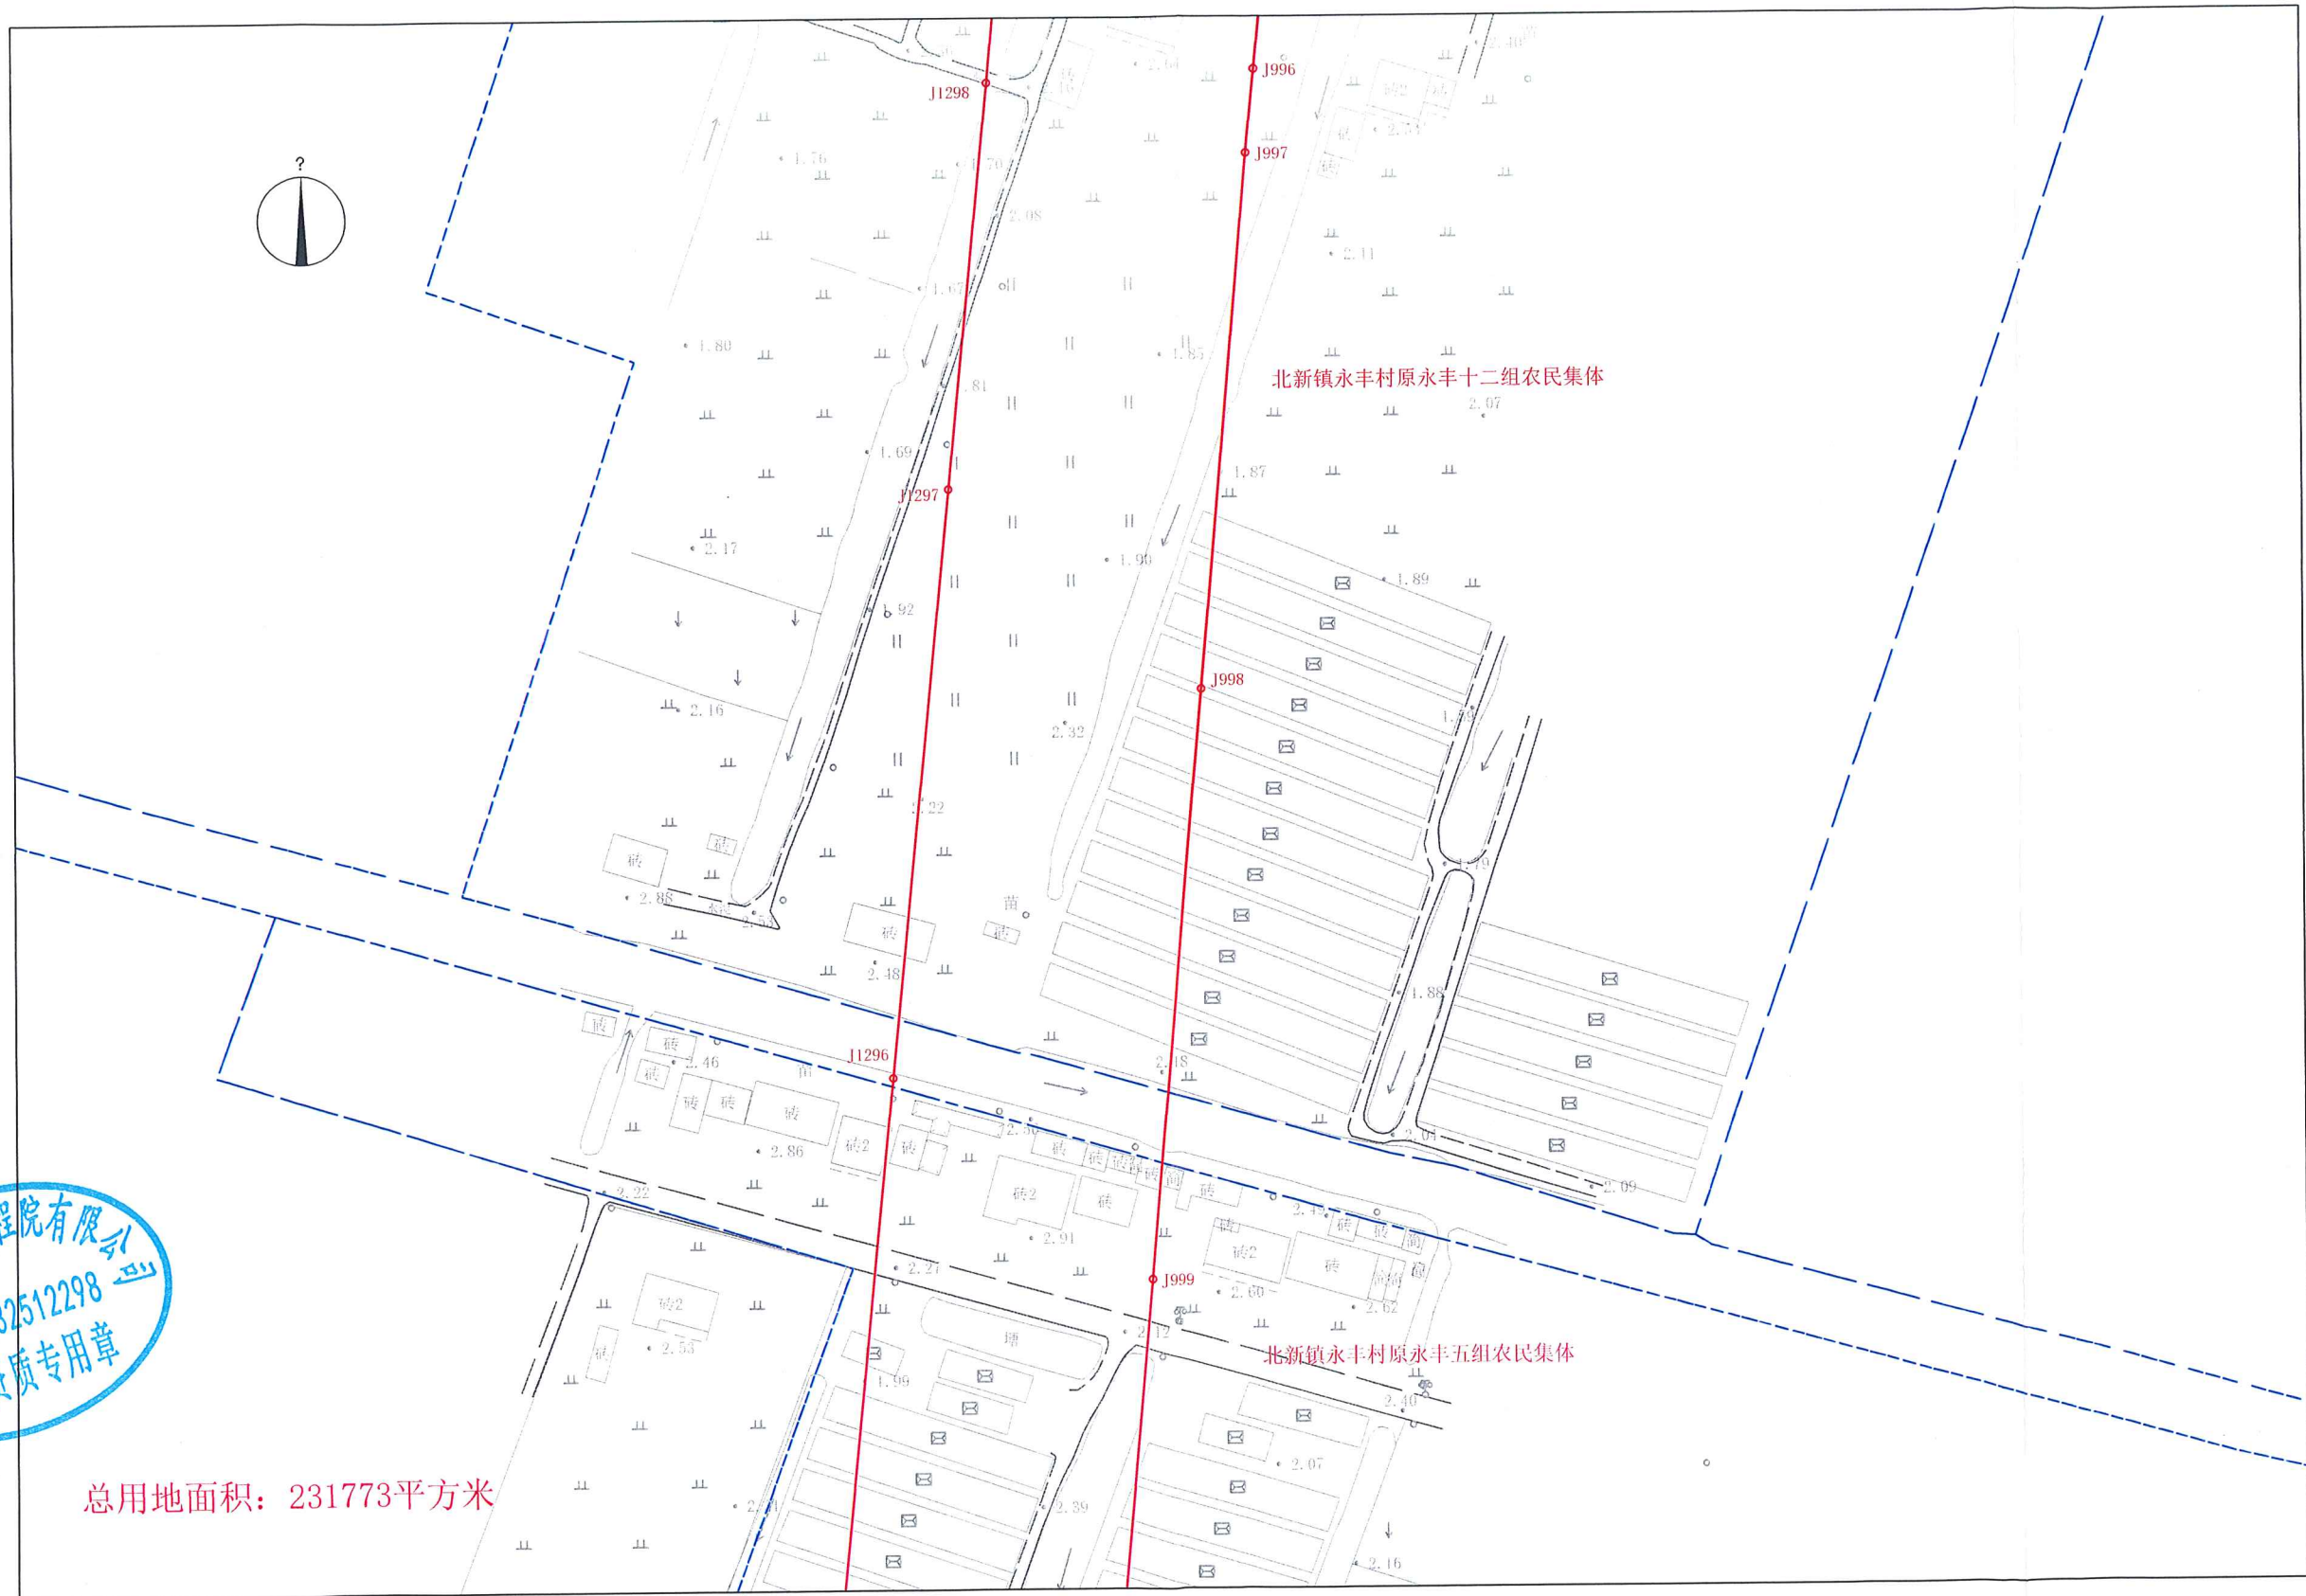


2000国家大地坐标系。
1985国家高程基准。
绘图日期2024年8月14日。

1:1000

南通现代测绘工程院有限公司



站前路（启迪路）勘界图(十二)

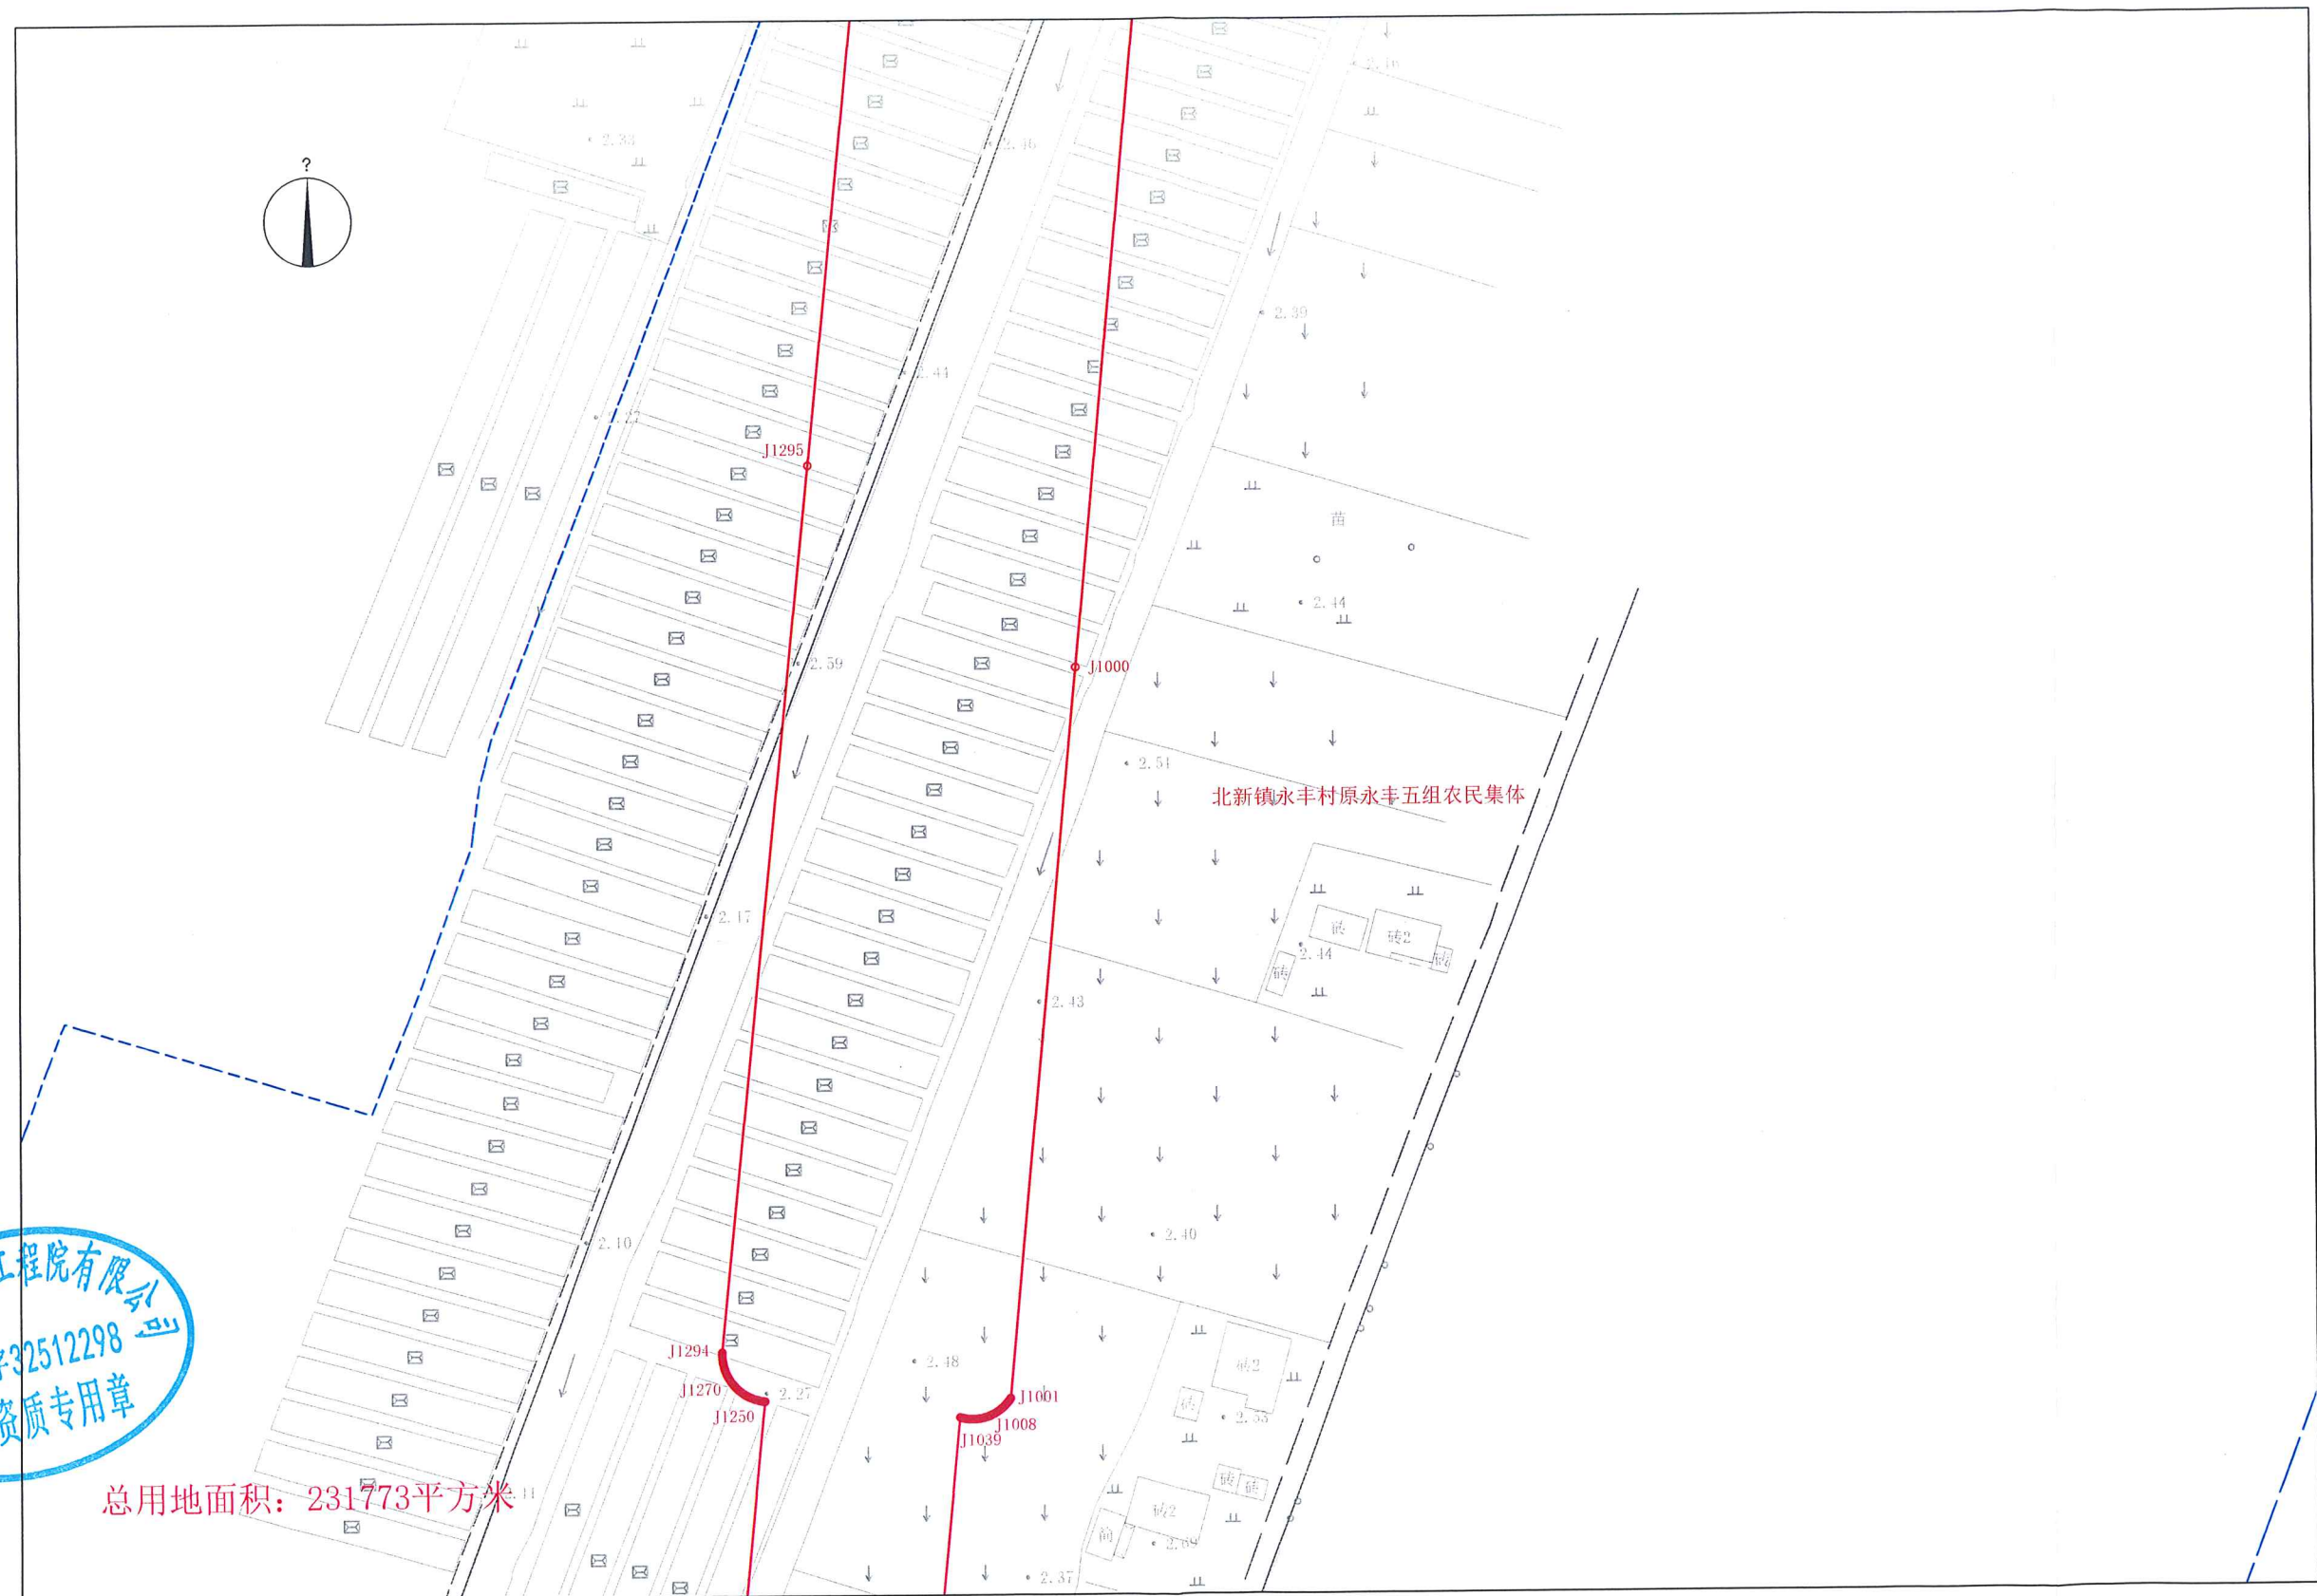

南通现代测绘工程有限公司




总用地面积：231773平方米


2000国家大地坐标系。
1985国家高程基准。
绘图日期2024年8月14日。

1:1000

站前路（启迪路）勘界图(十三)

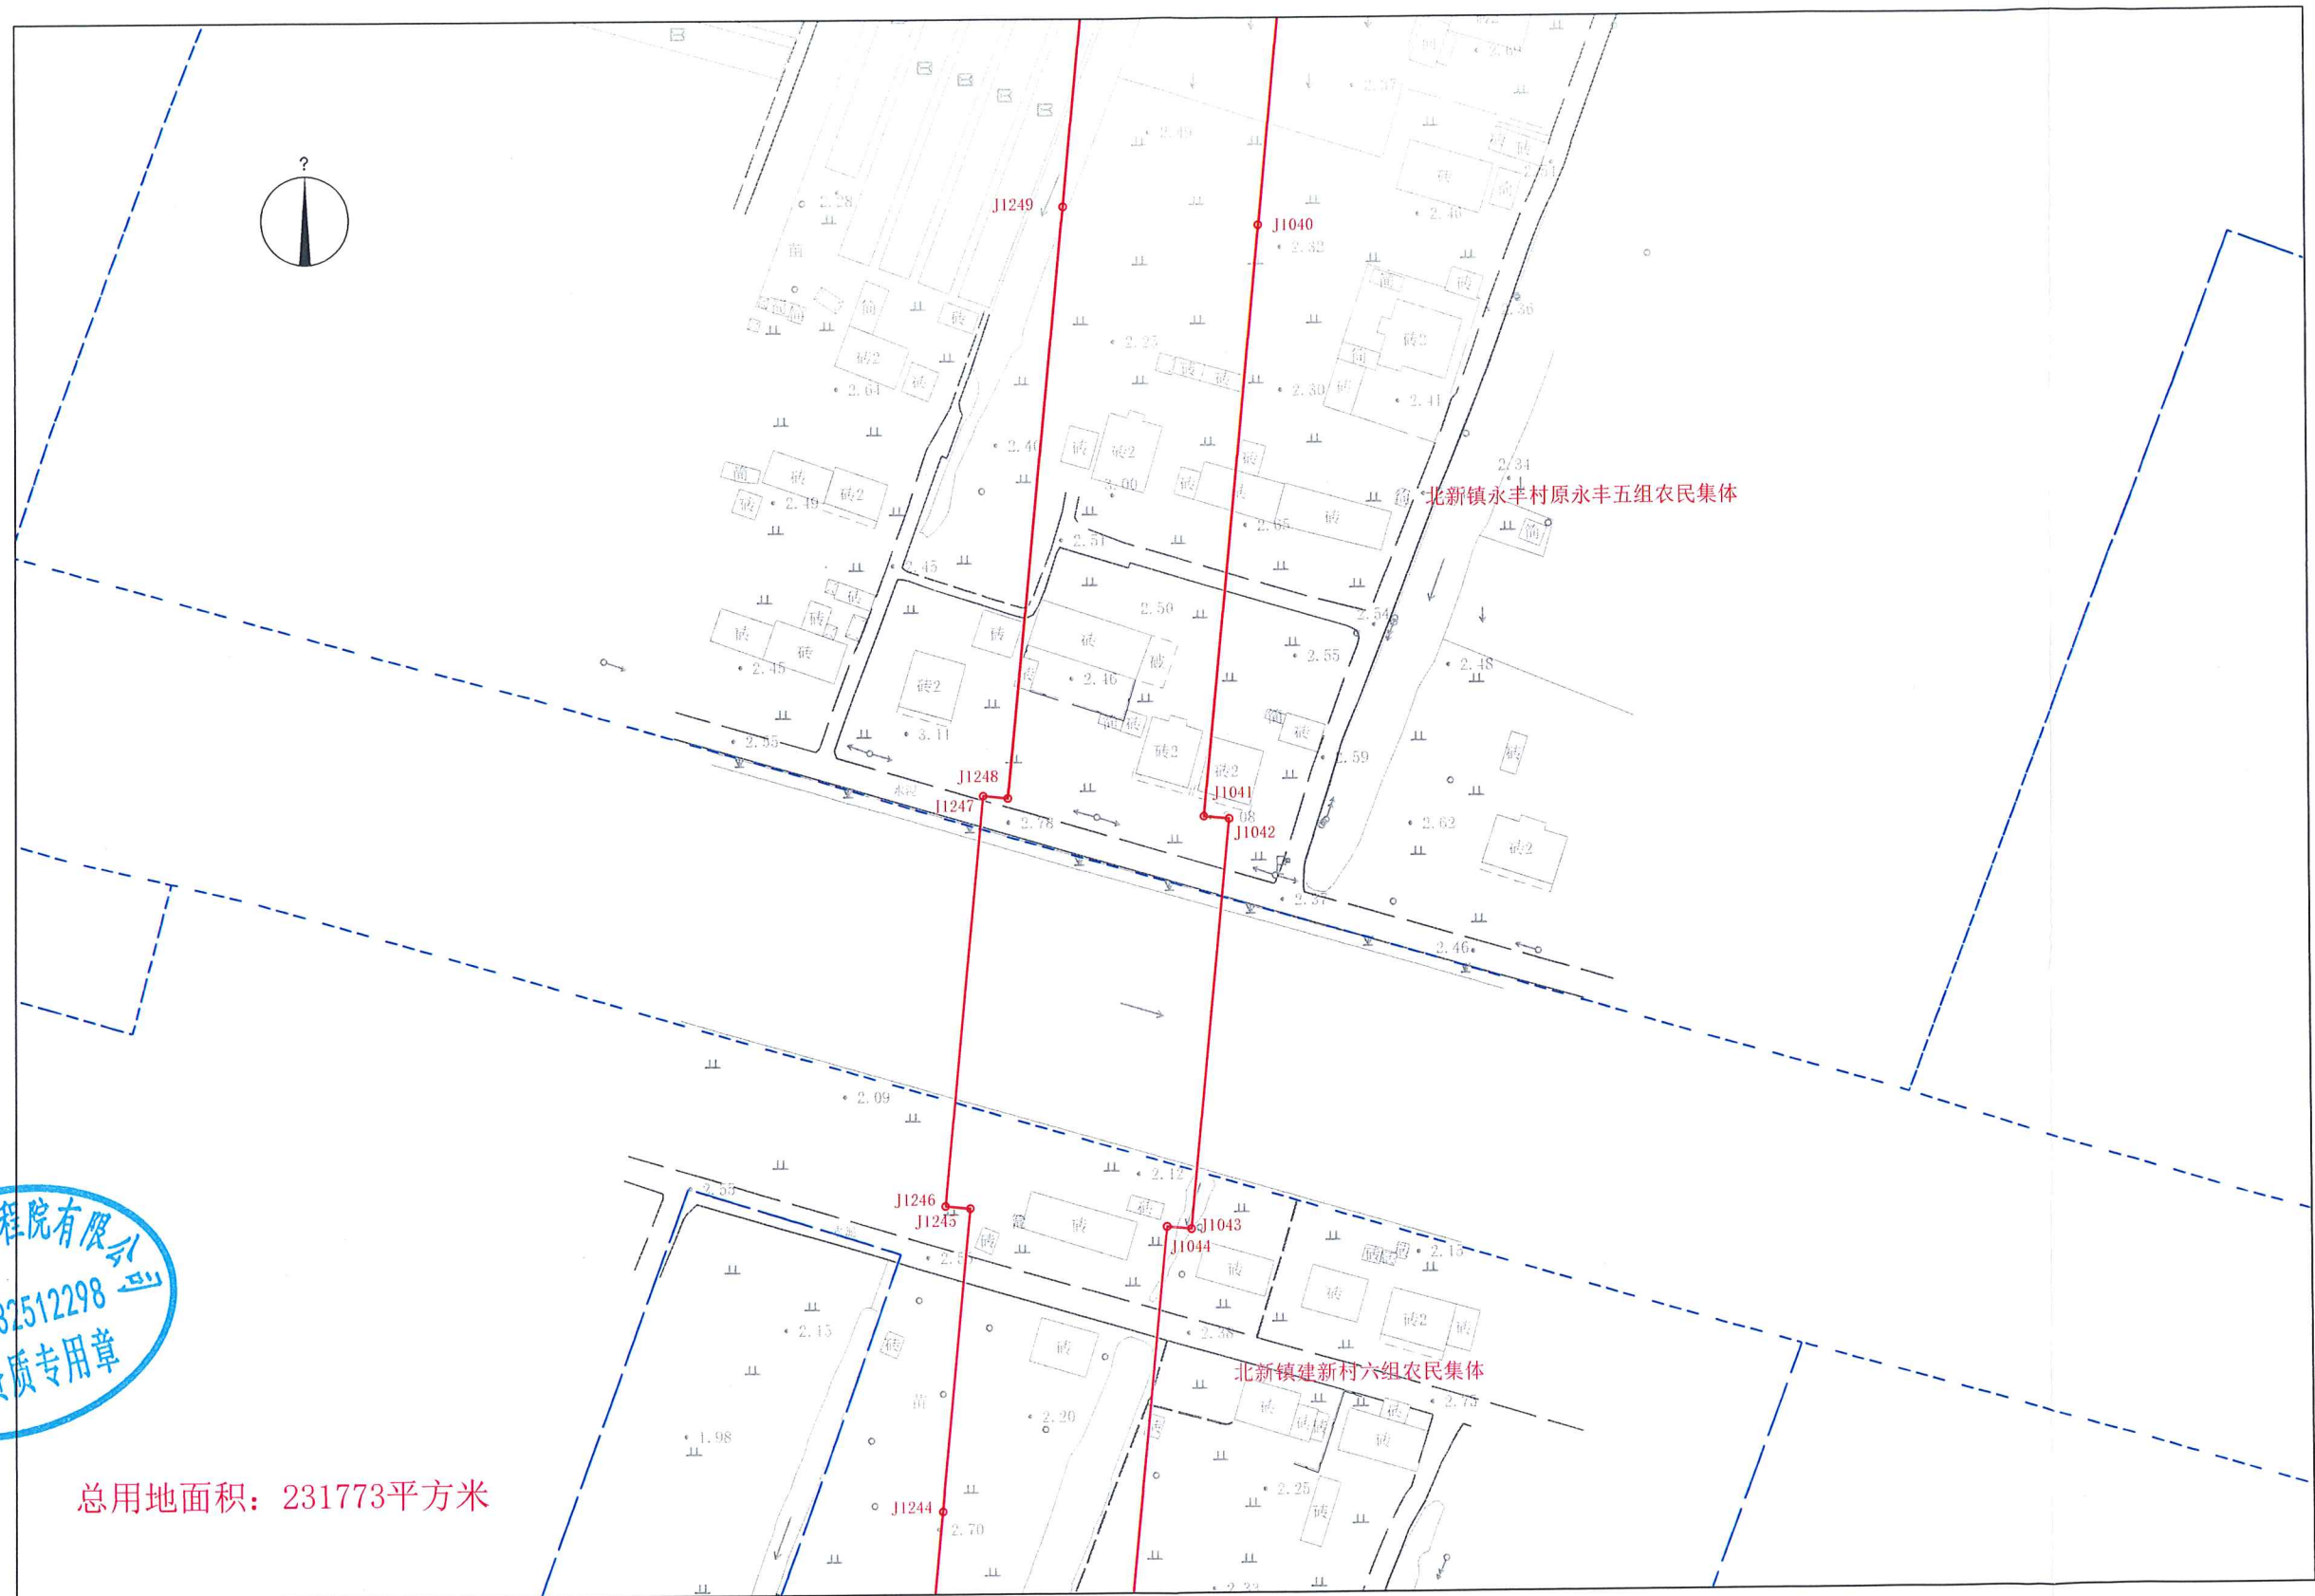

站前路（启迪路）勘界图(十四)

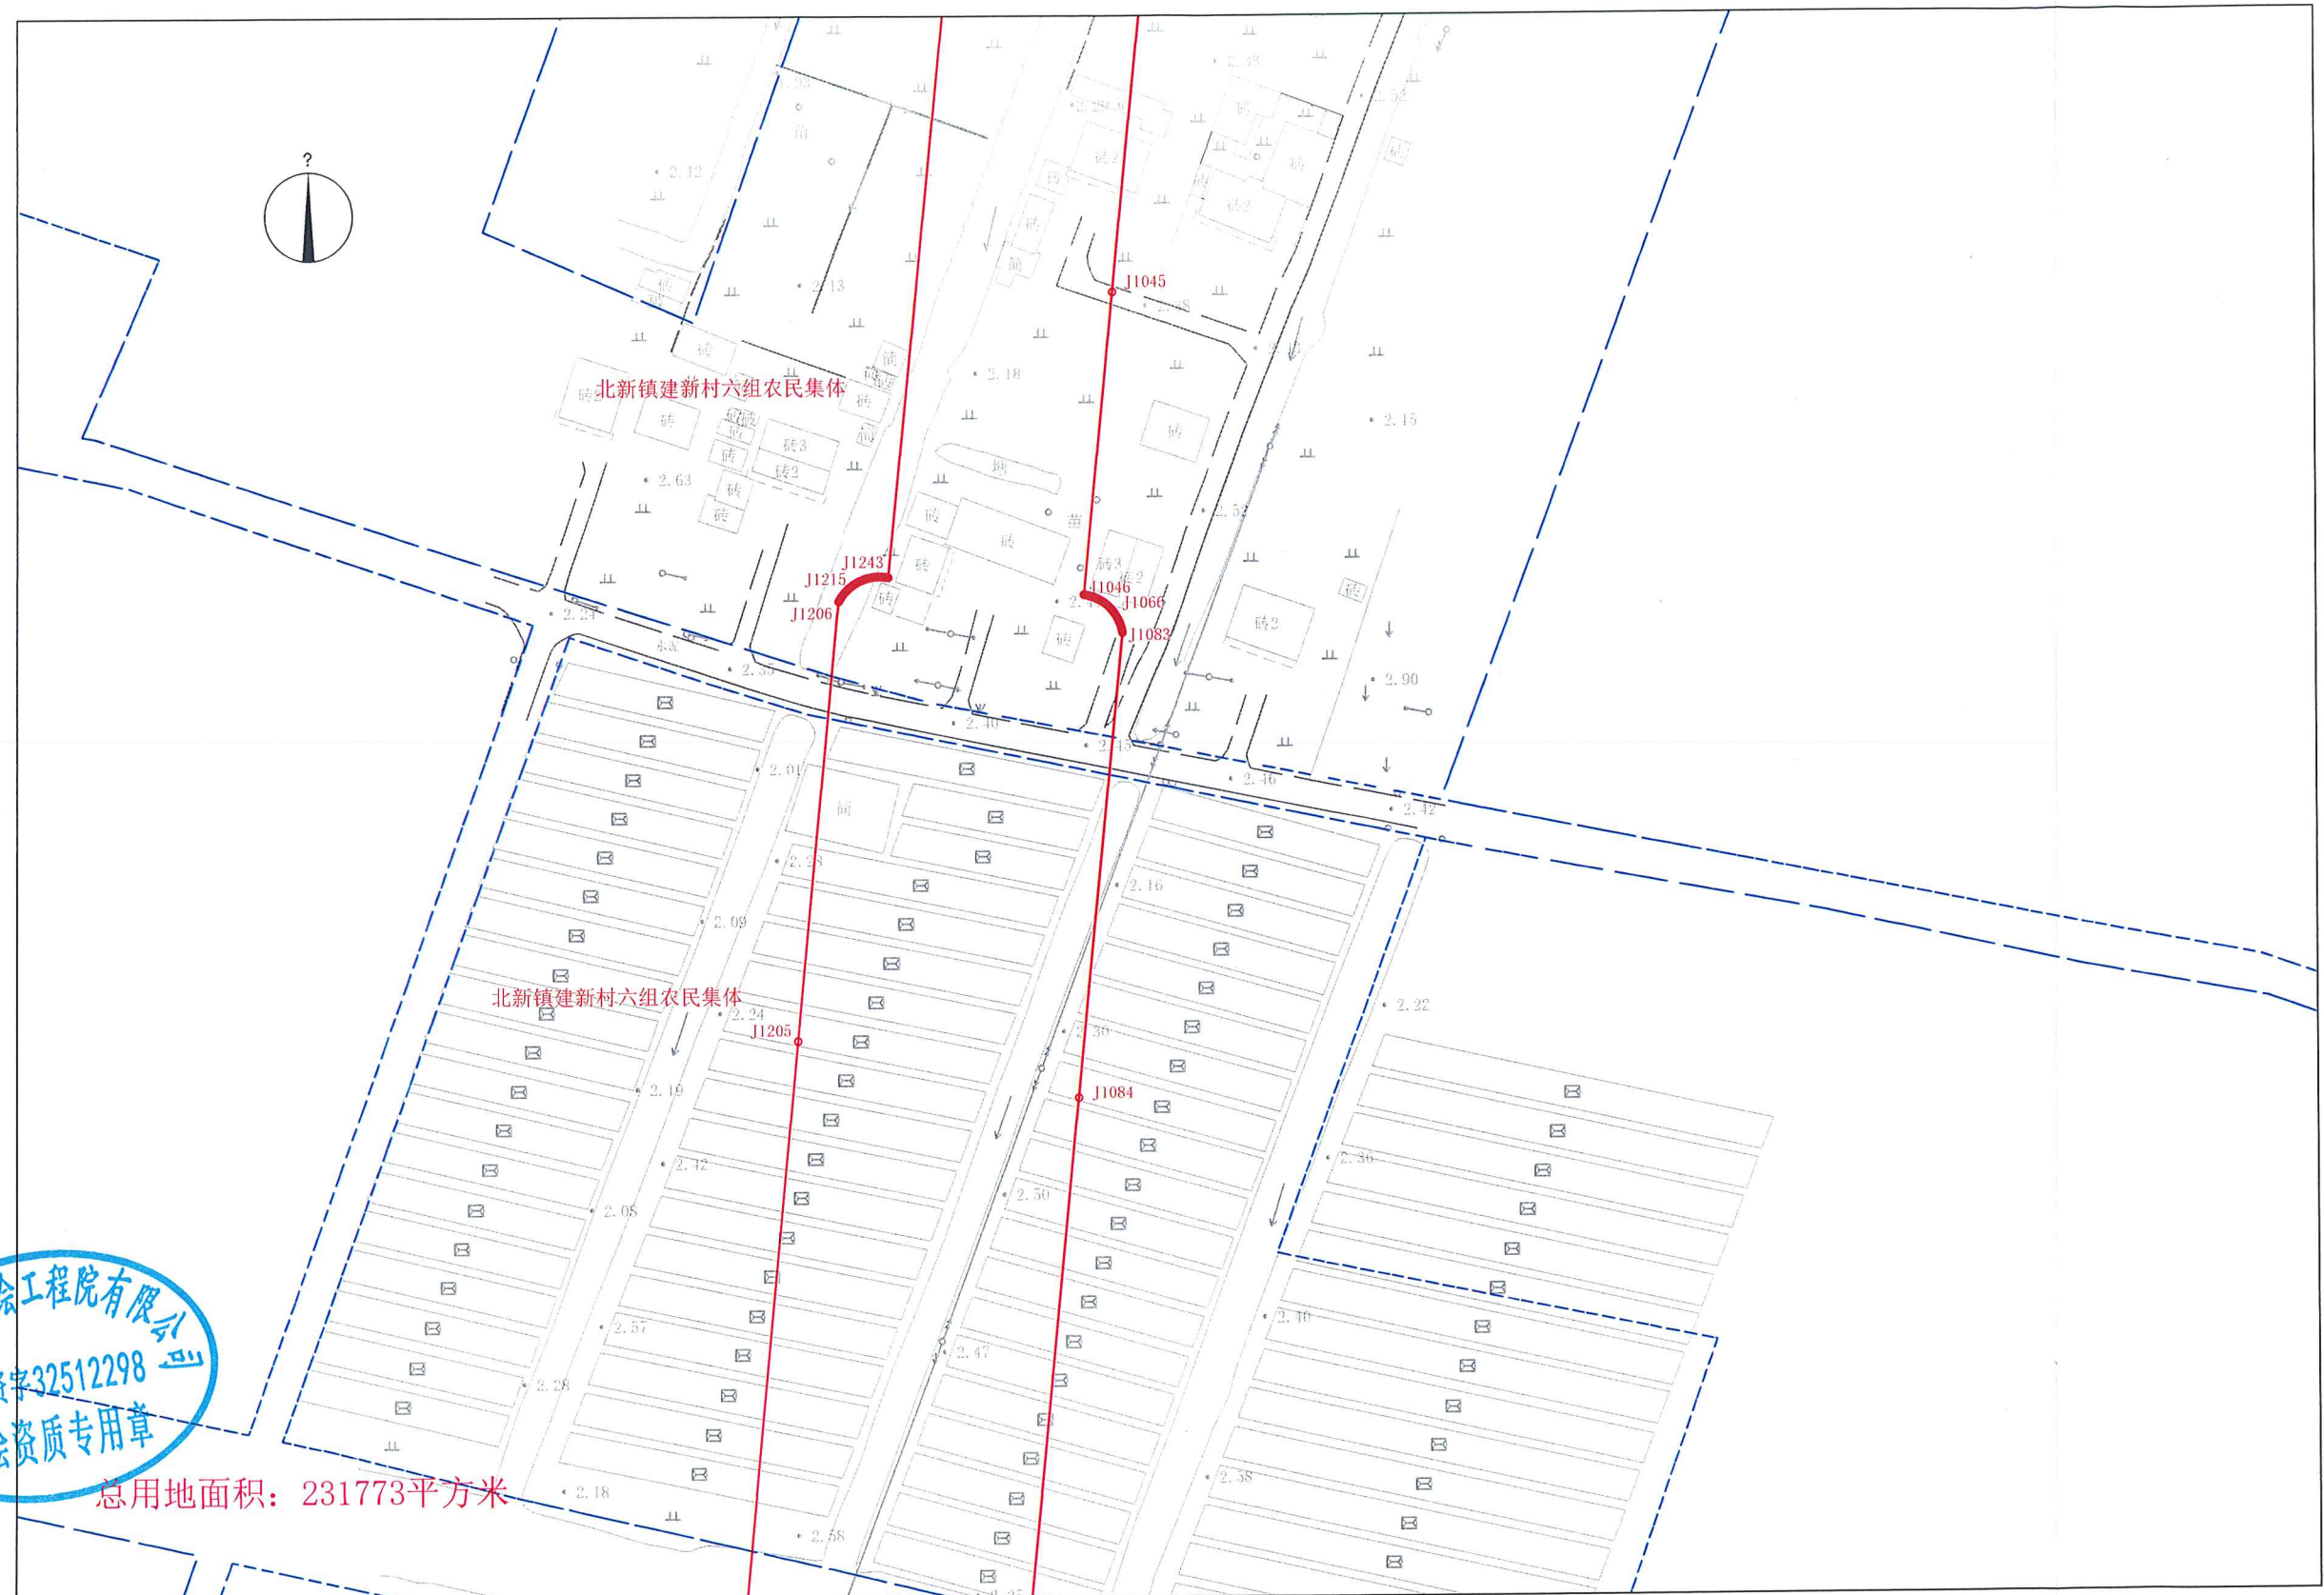


南通现代测绘工程有限公司
测绘资质证书
证书编号: 32512298
资质专用章

总用地面积: 231773平方米

2000国家大地坐标系。
1985国家高程基准。
绘图日期2024年8月14日。

1:1000

站前路（启迪路）勘界图(十六)

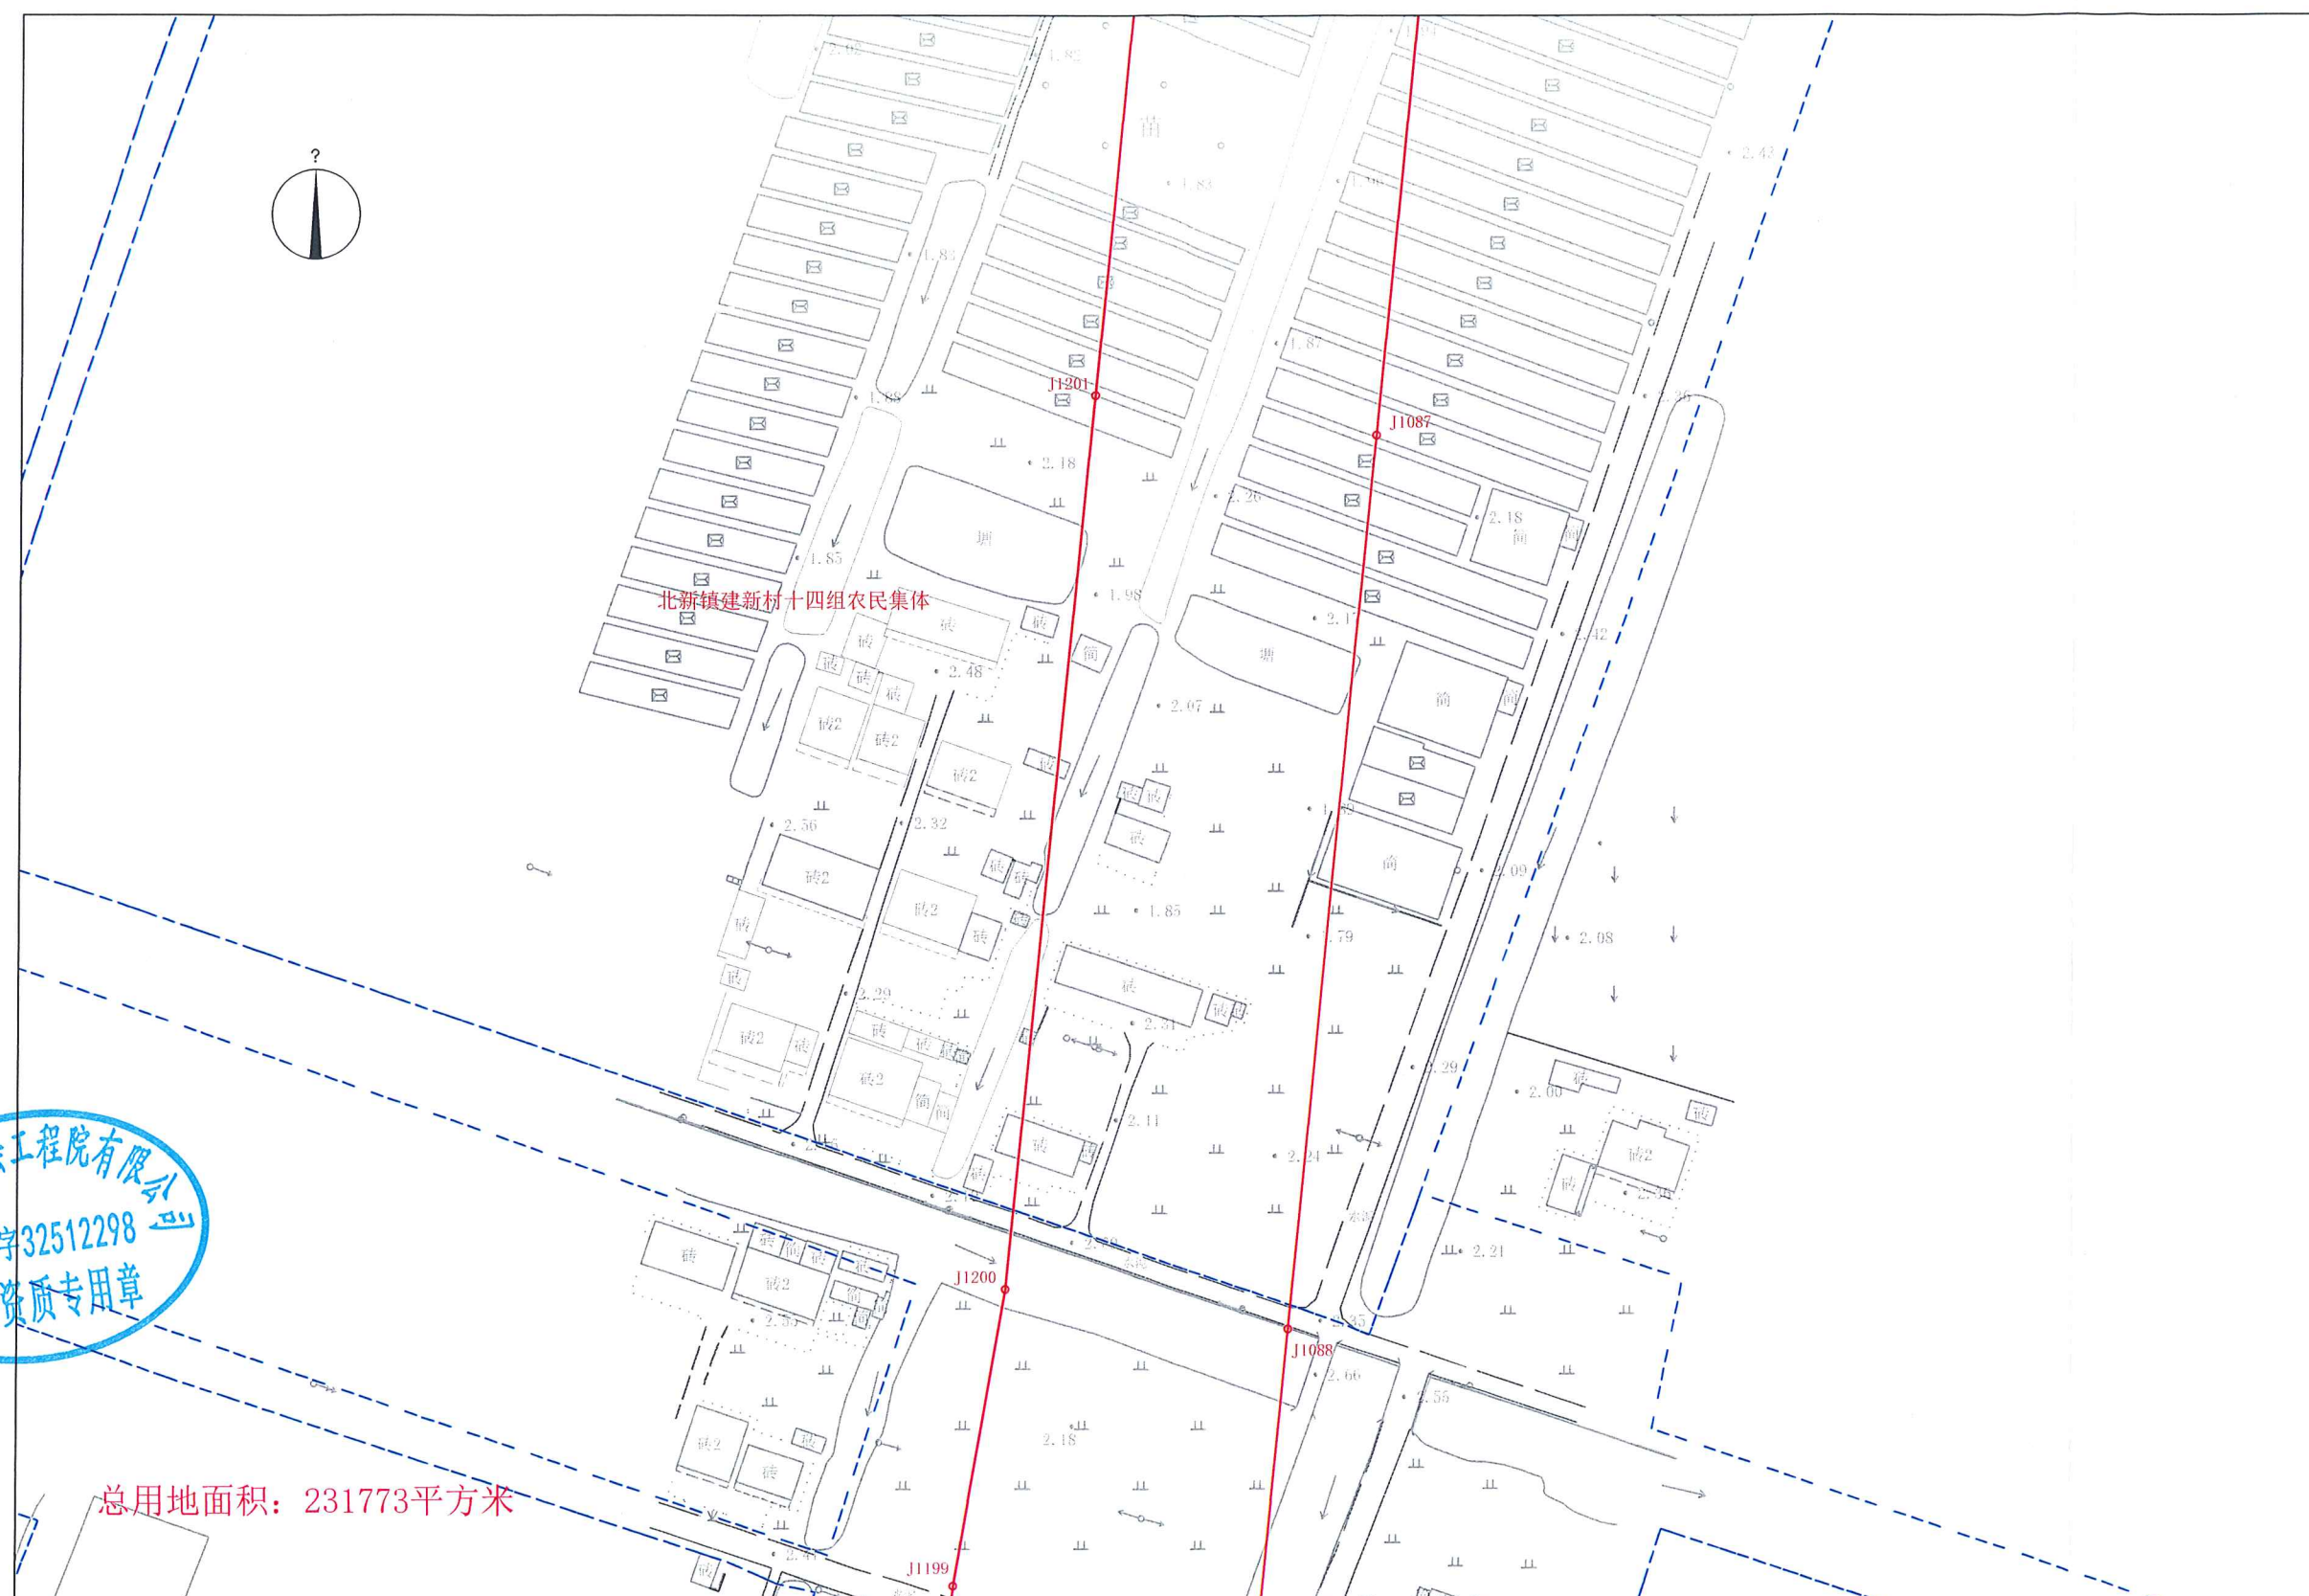


北新镇建新村十四组农民集体

总用地面积：231773平方米


南通现代测绘工程有限公司
测绘资质证书
苏测乙字32512298

2000国家大地坐标系。
1985国家高程基准。
绘图日期2024年8月14日。

1:1000

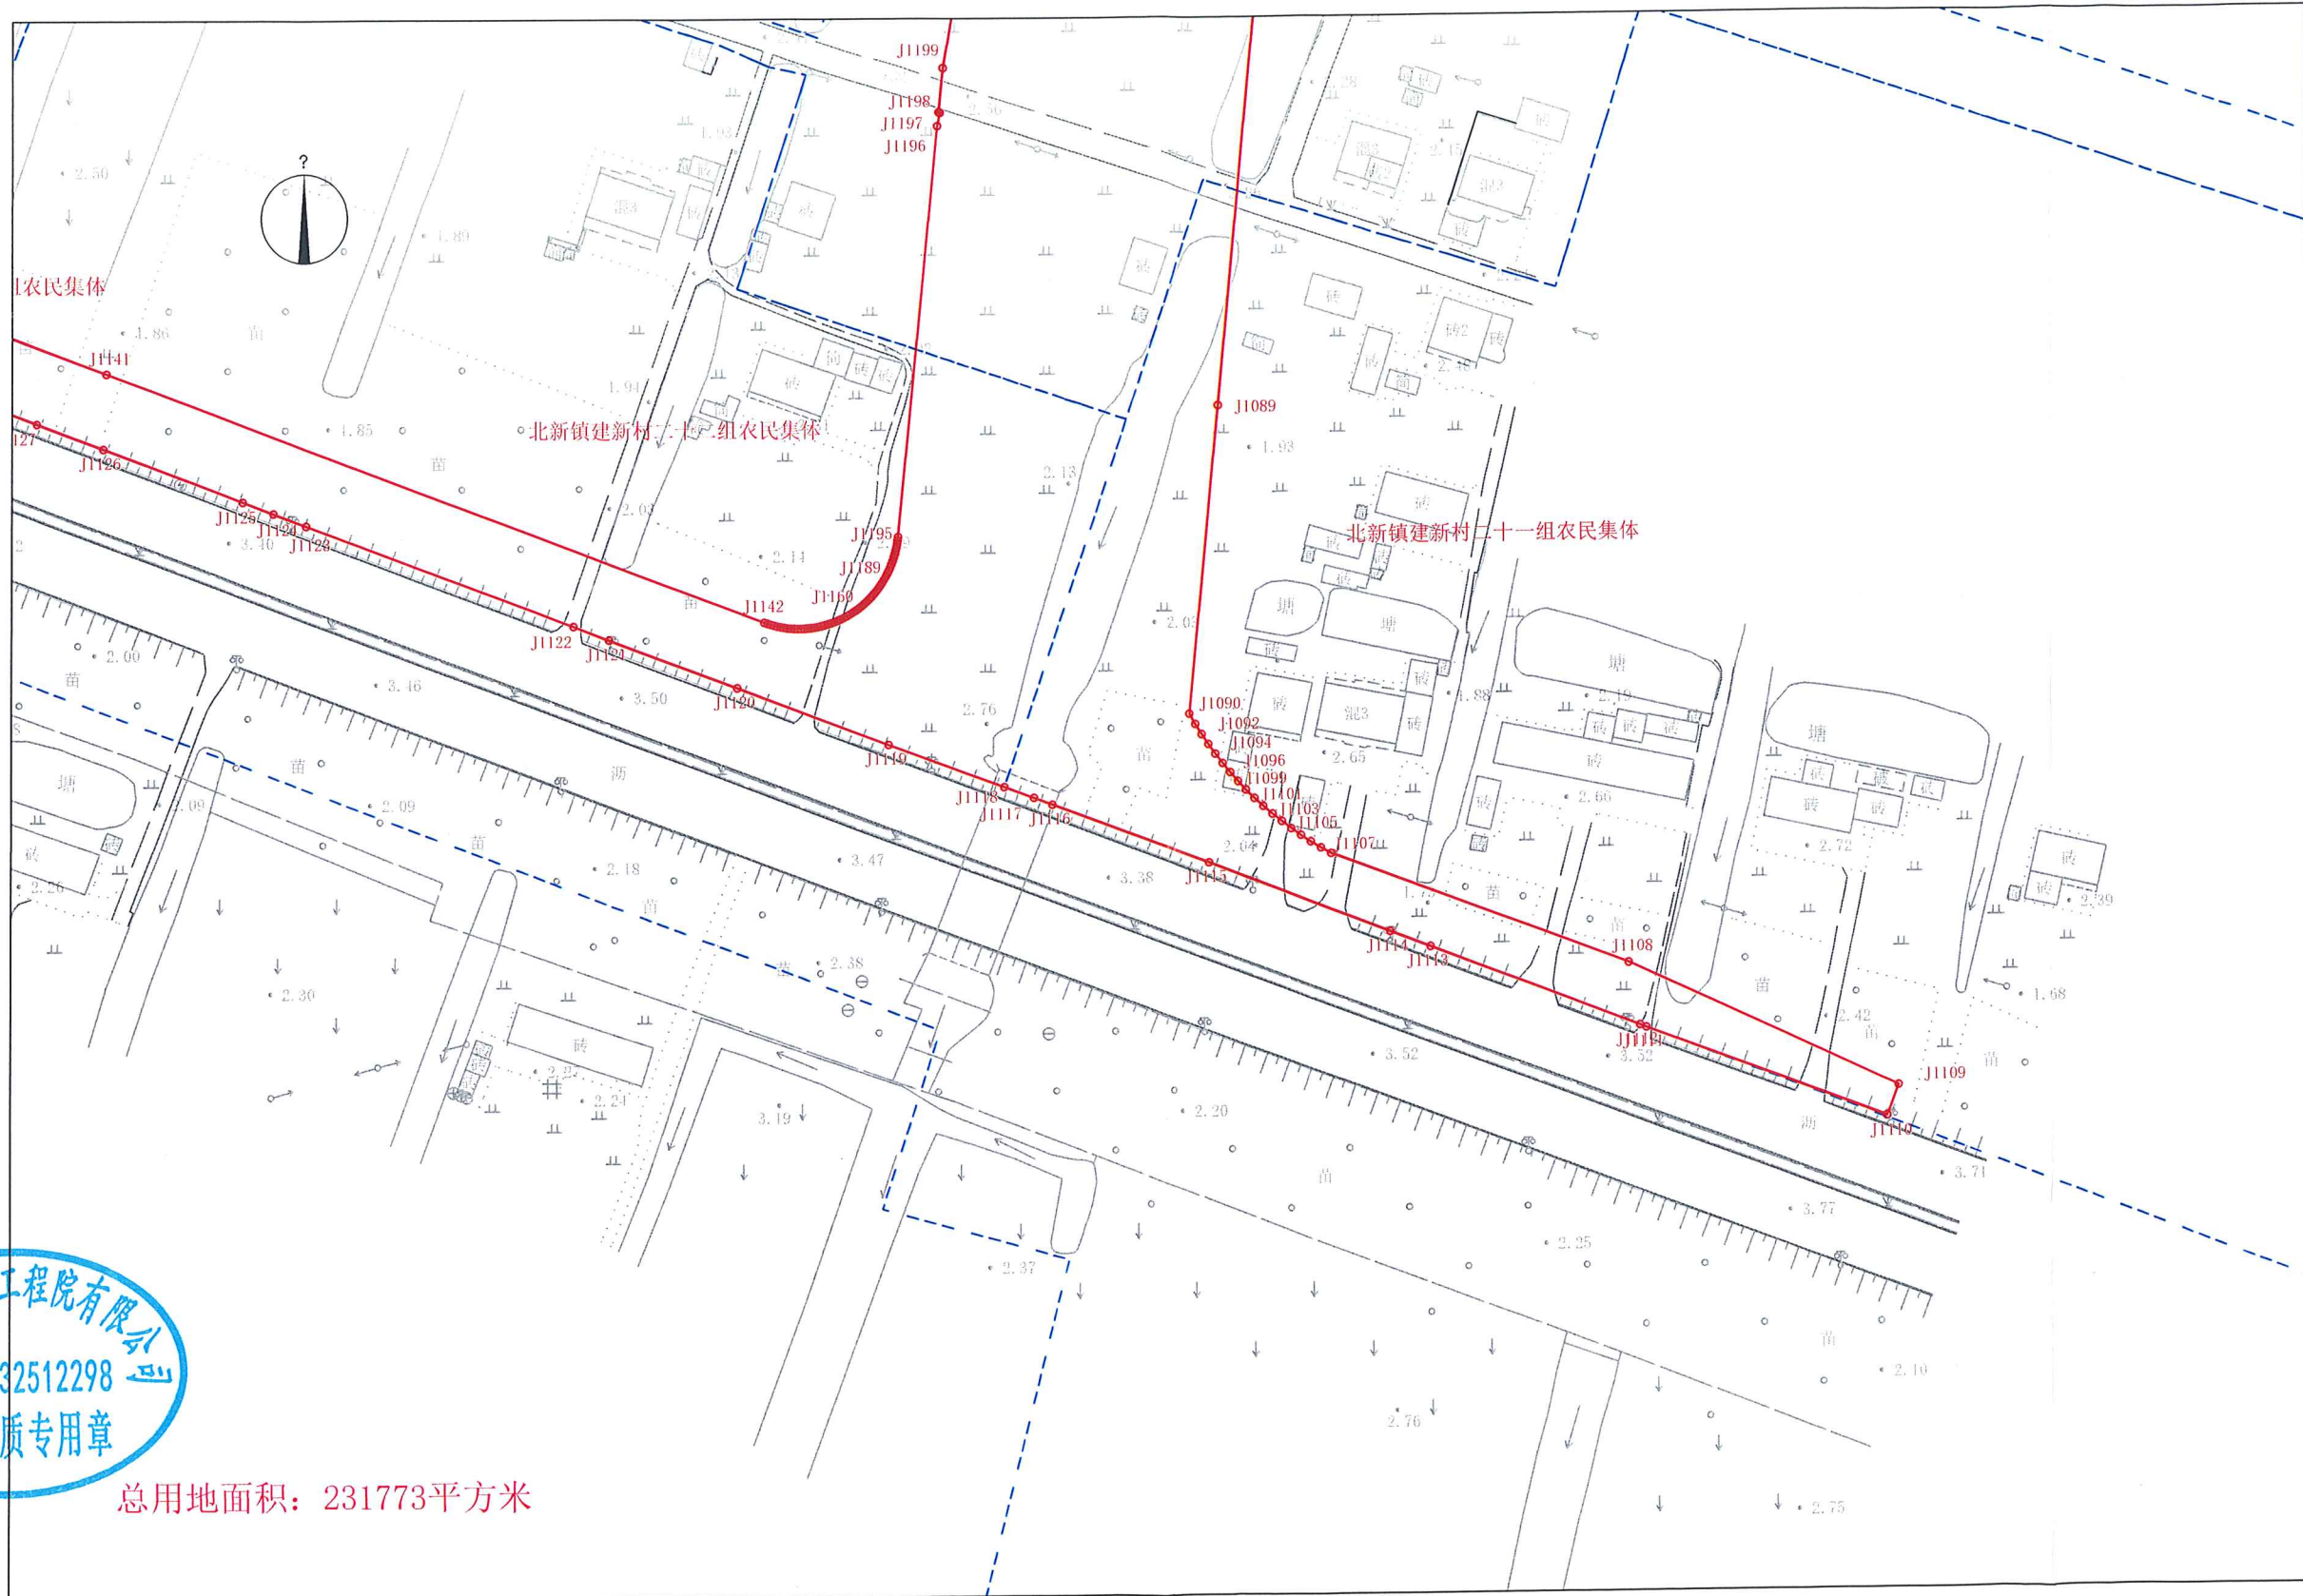

站前路（启迪路）勘界图(十八)

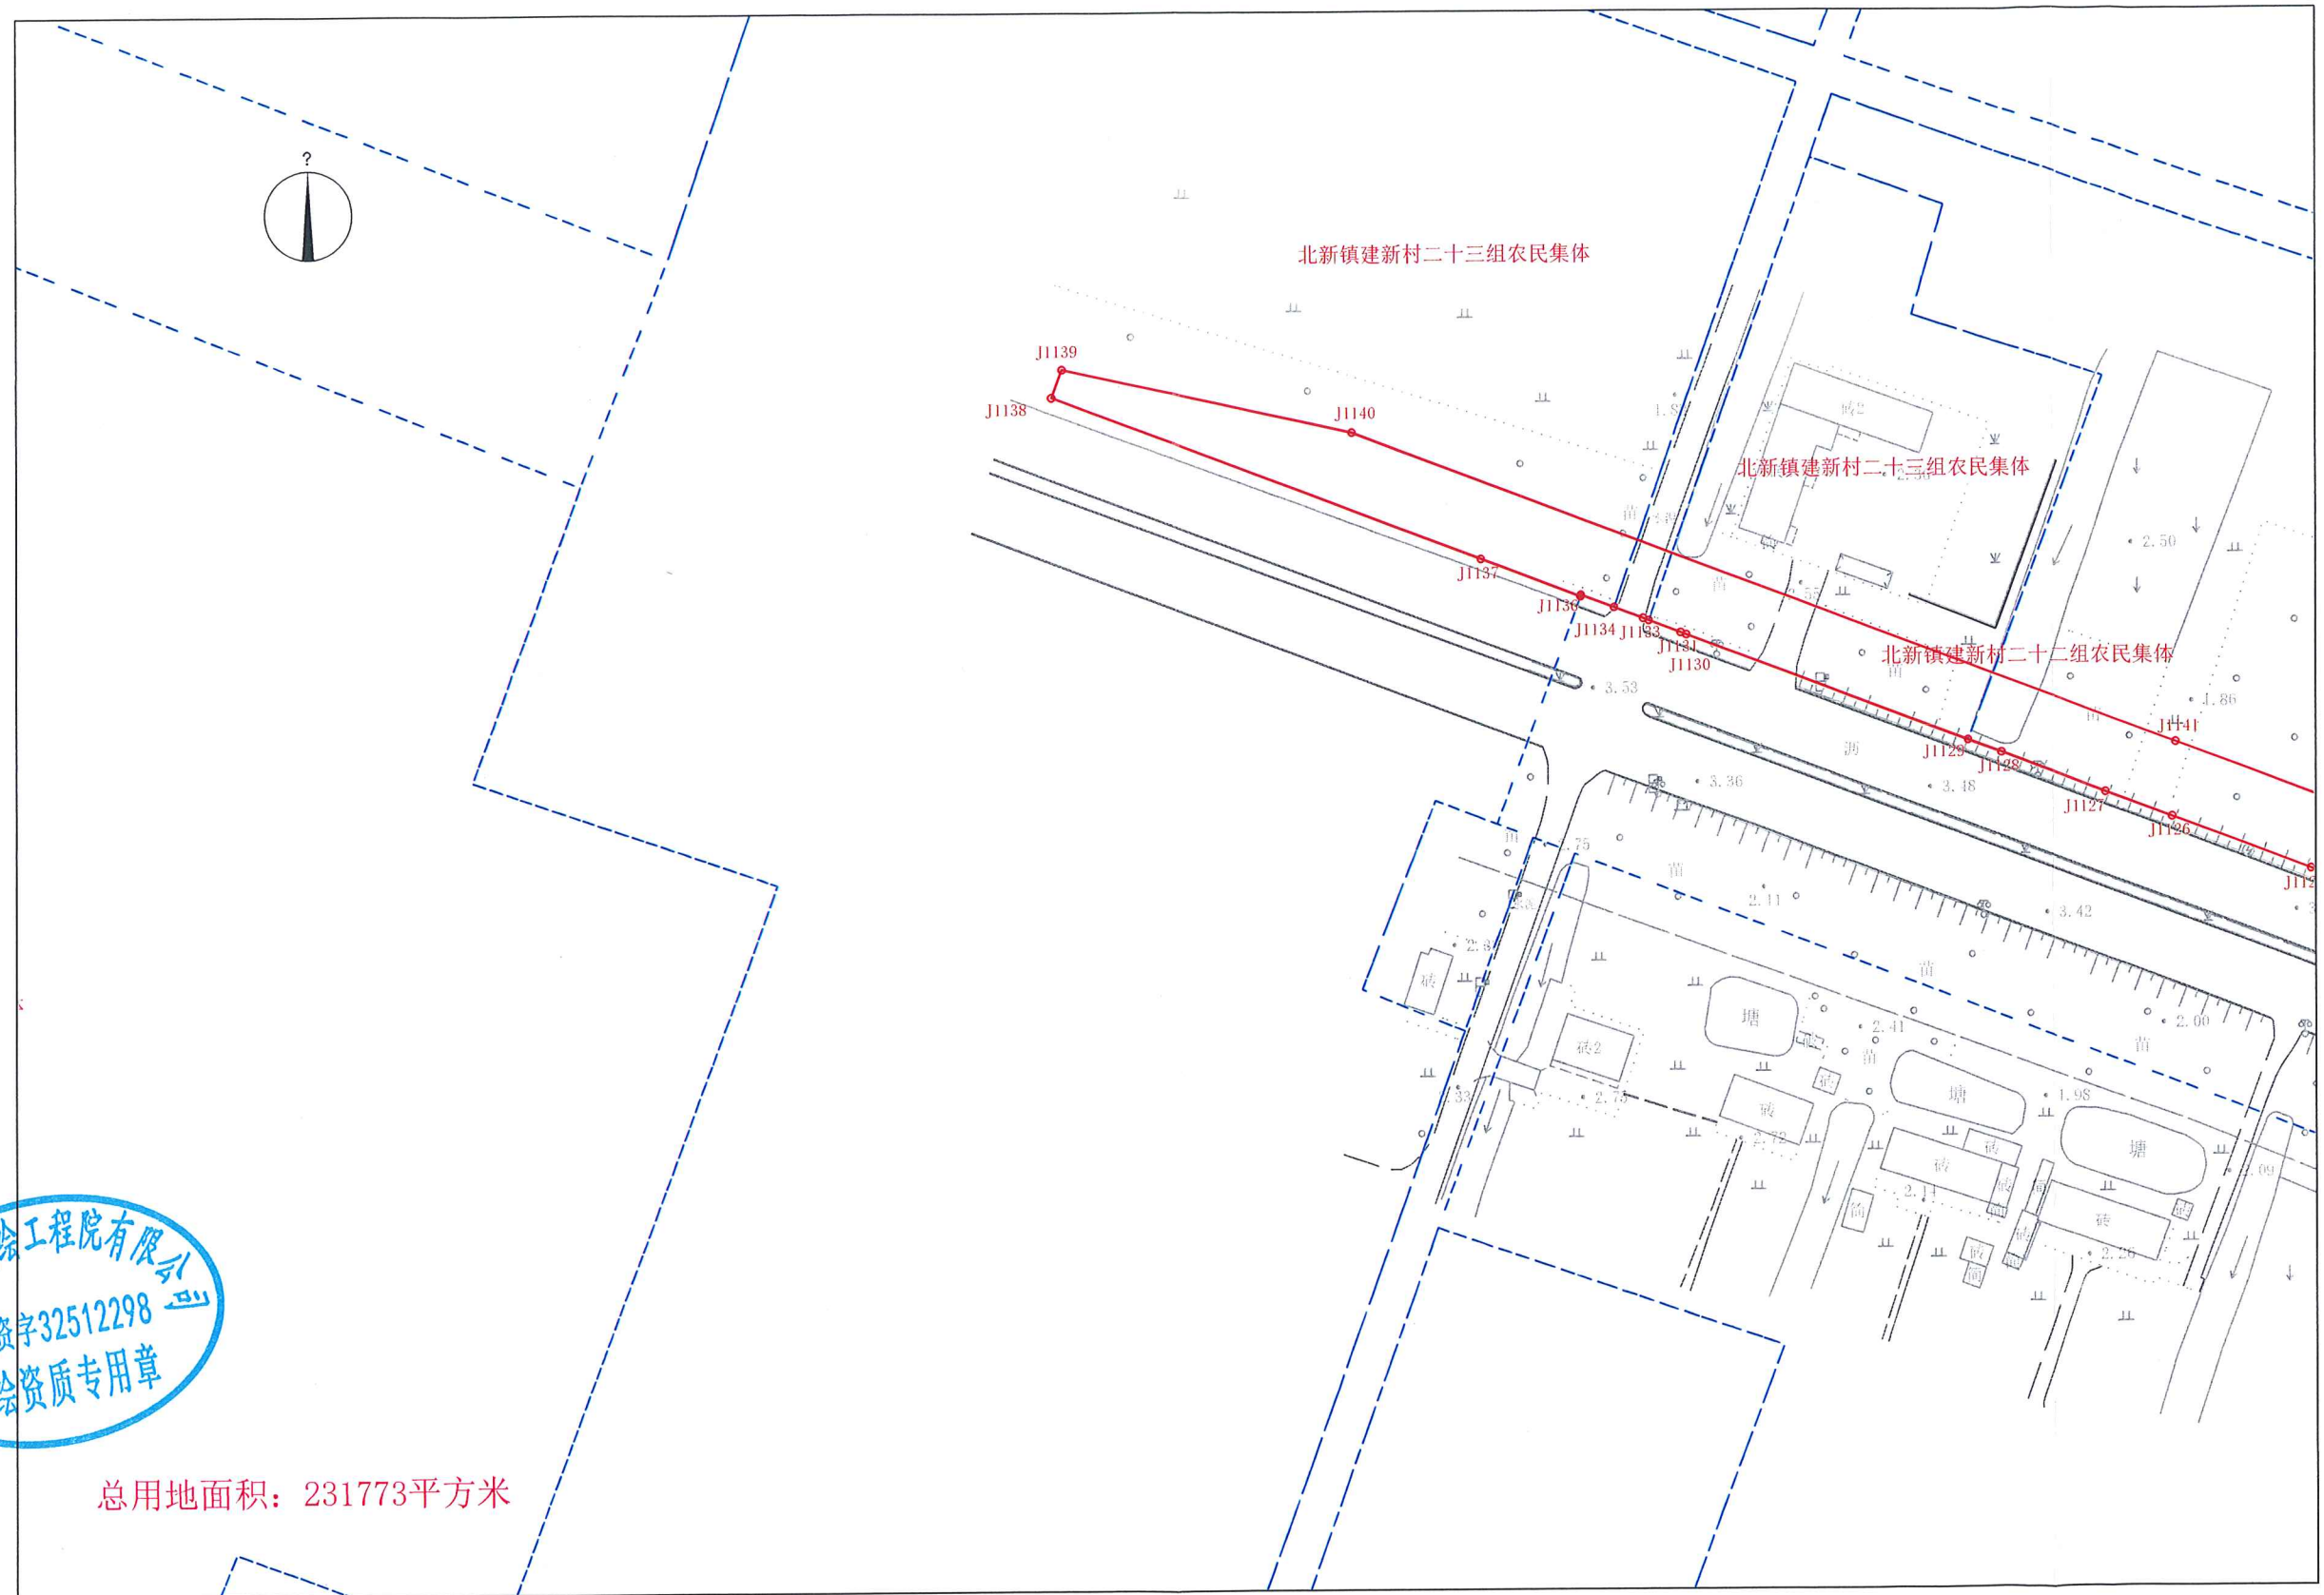

南通现代测绘工程有限公司
资质专用章
字32512298

总用地面积：231773平方米

2000国家大地坐标系。
1985国家高程基准。
绘图日期2024年8月14日。

1:1000