


地块序号:

### 勘测定界图一

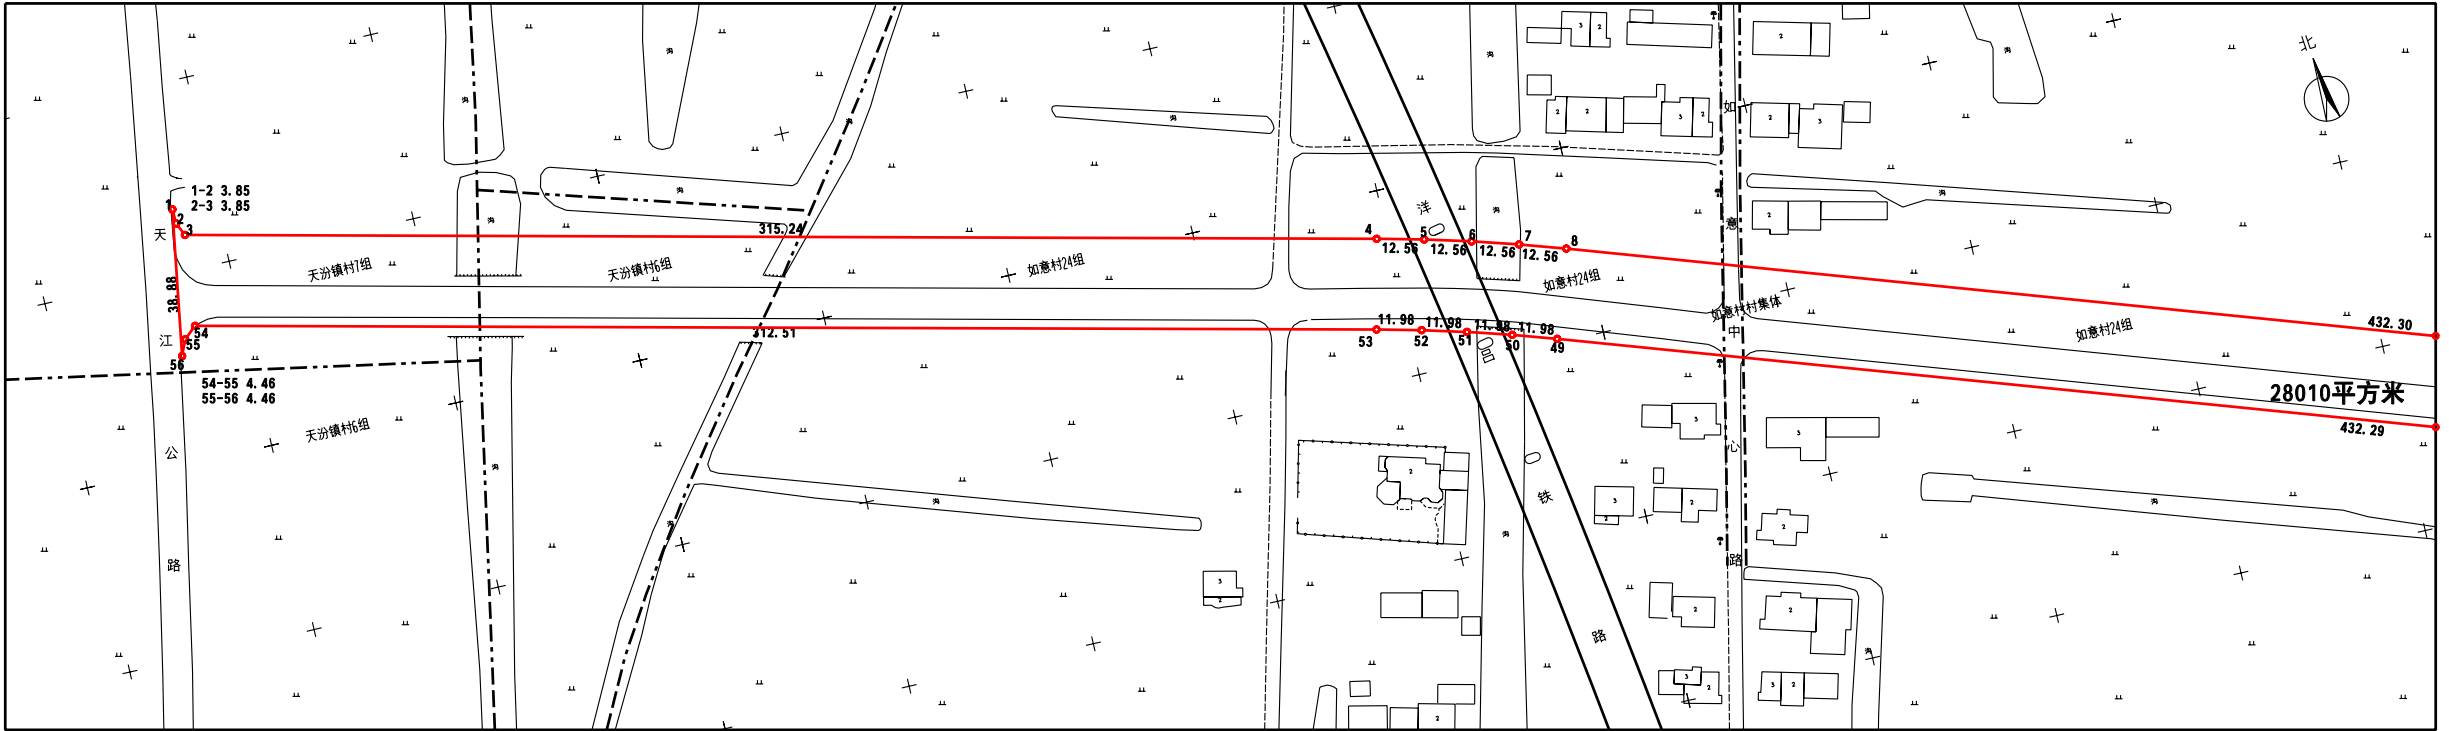


日期:2023年7月

1:2000

绘图员:陈飞 审核员:刘东辉

### 勘测定界图二

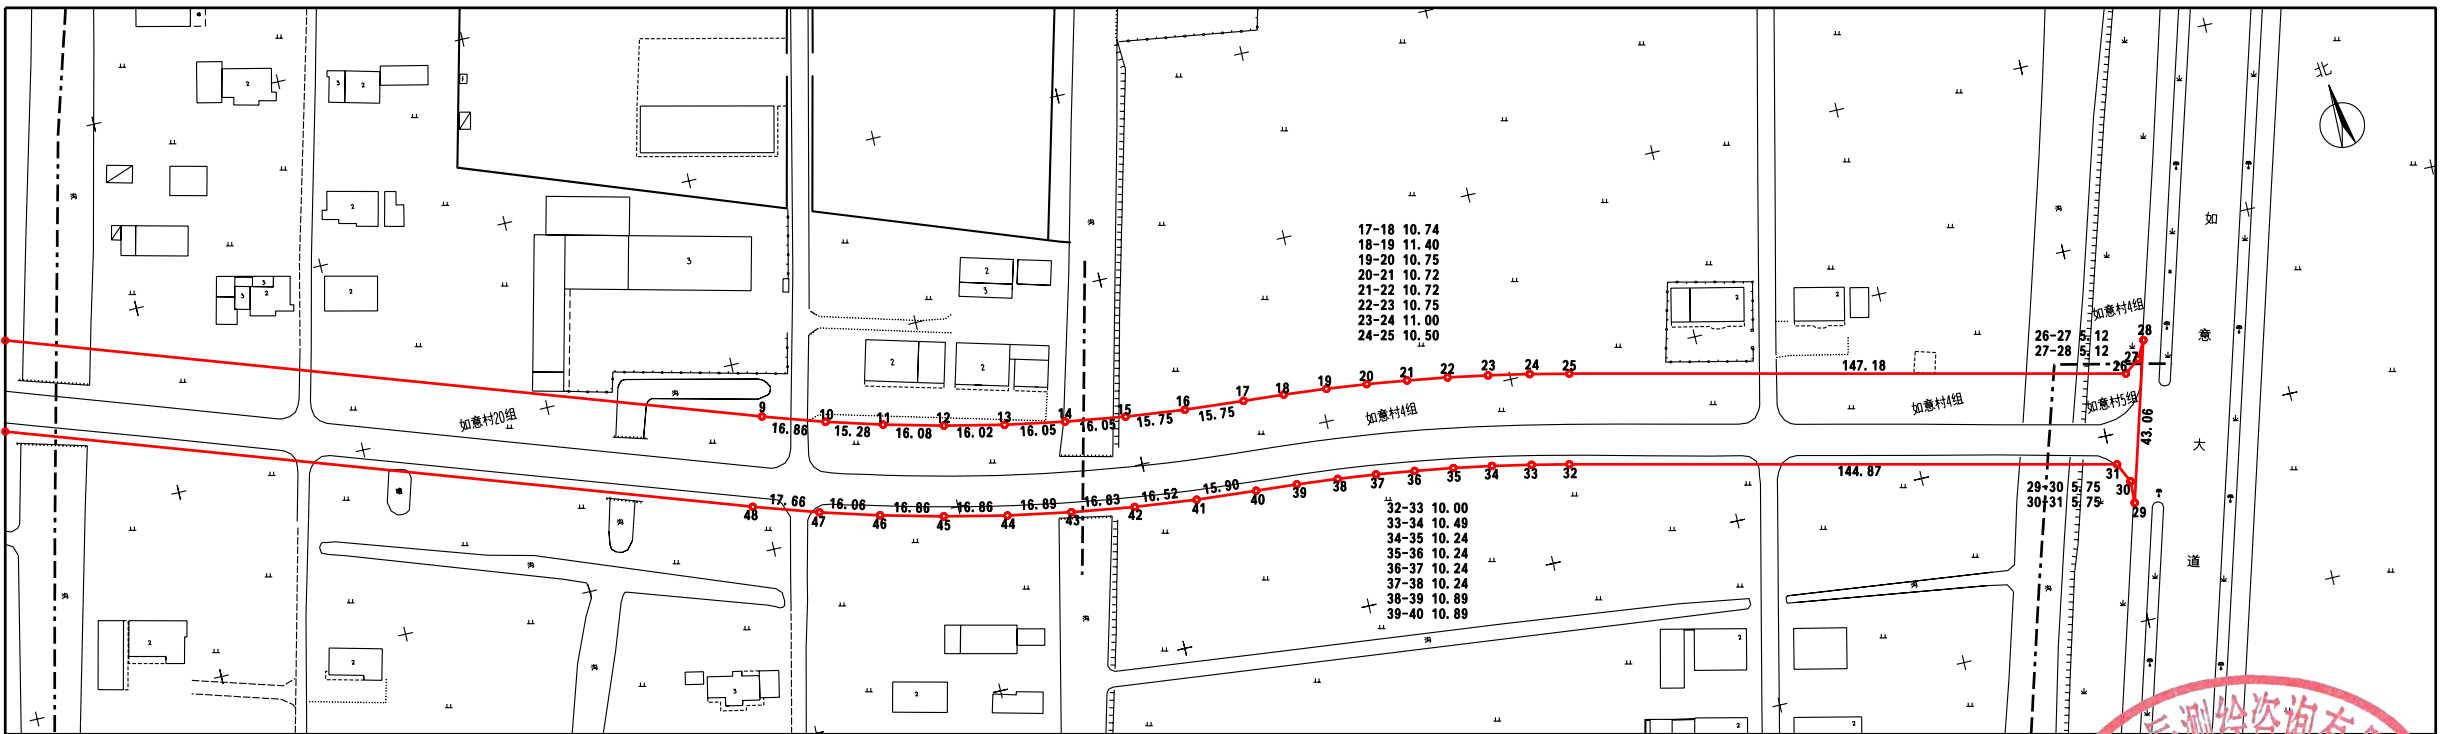

日期:2023年7月

1:2000

绘图员:陈飞 审核员:刘东辉

