


勘测定界图一


地块序号:

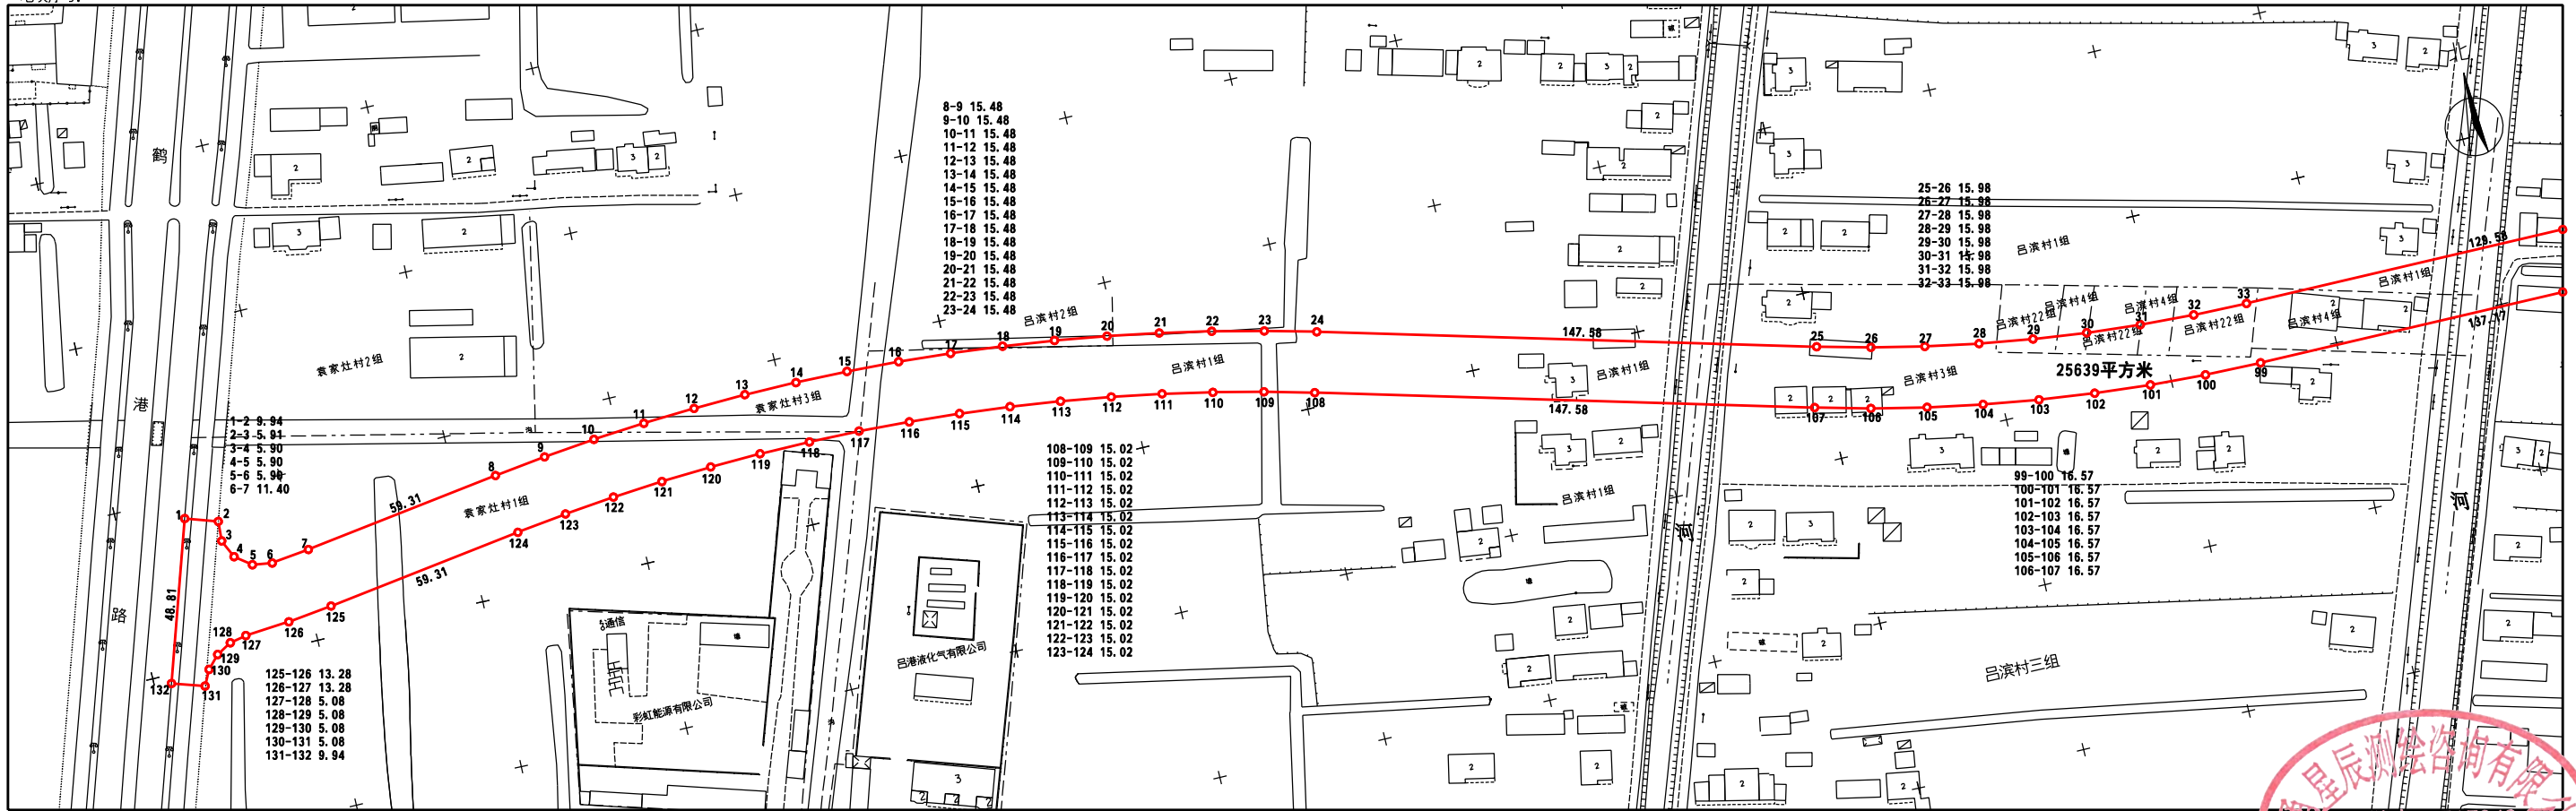

日期:2024年11月

1: 2000

勘测定界图二

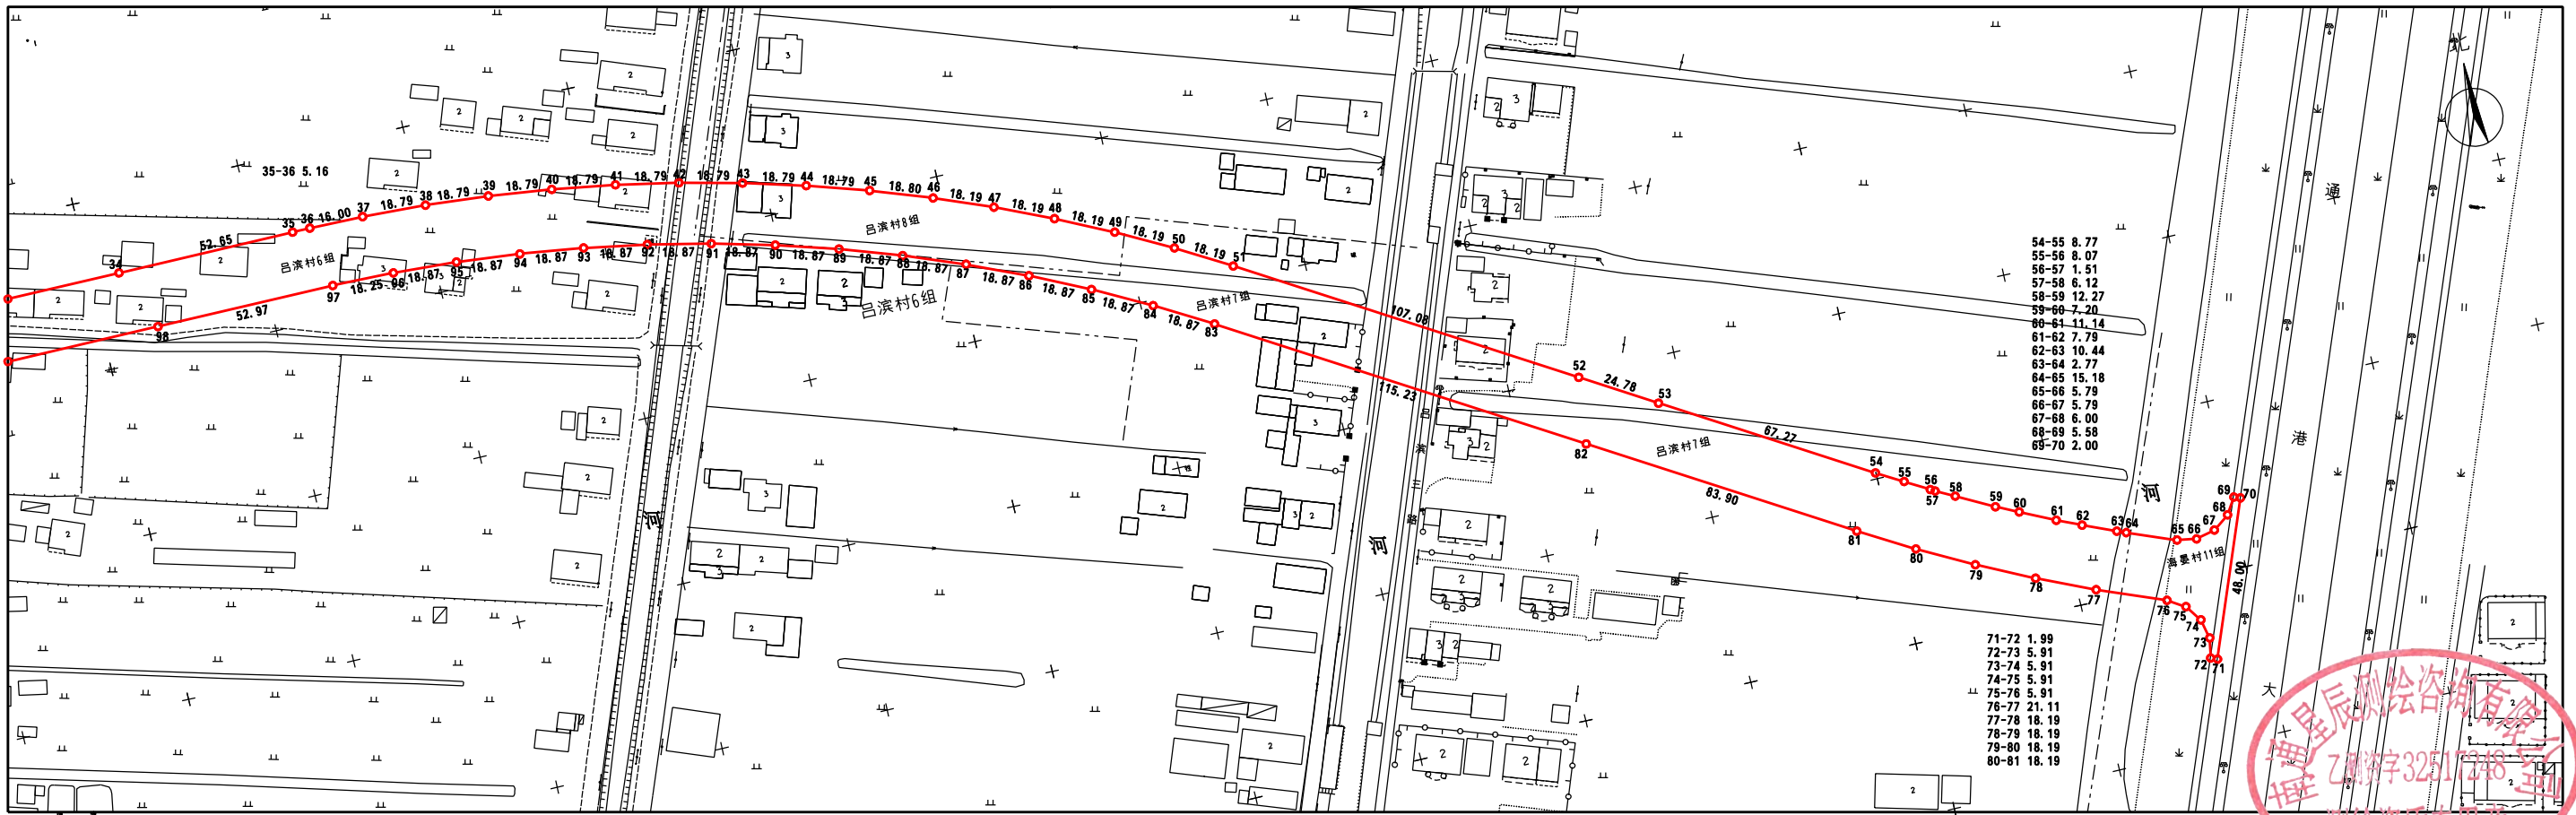

日期:2024年11月

1: 2000