


地块序号:

勘测定界图

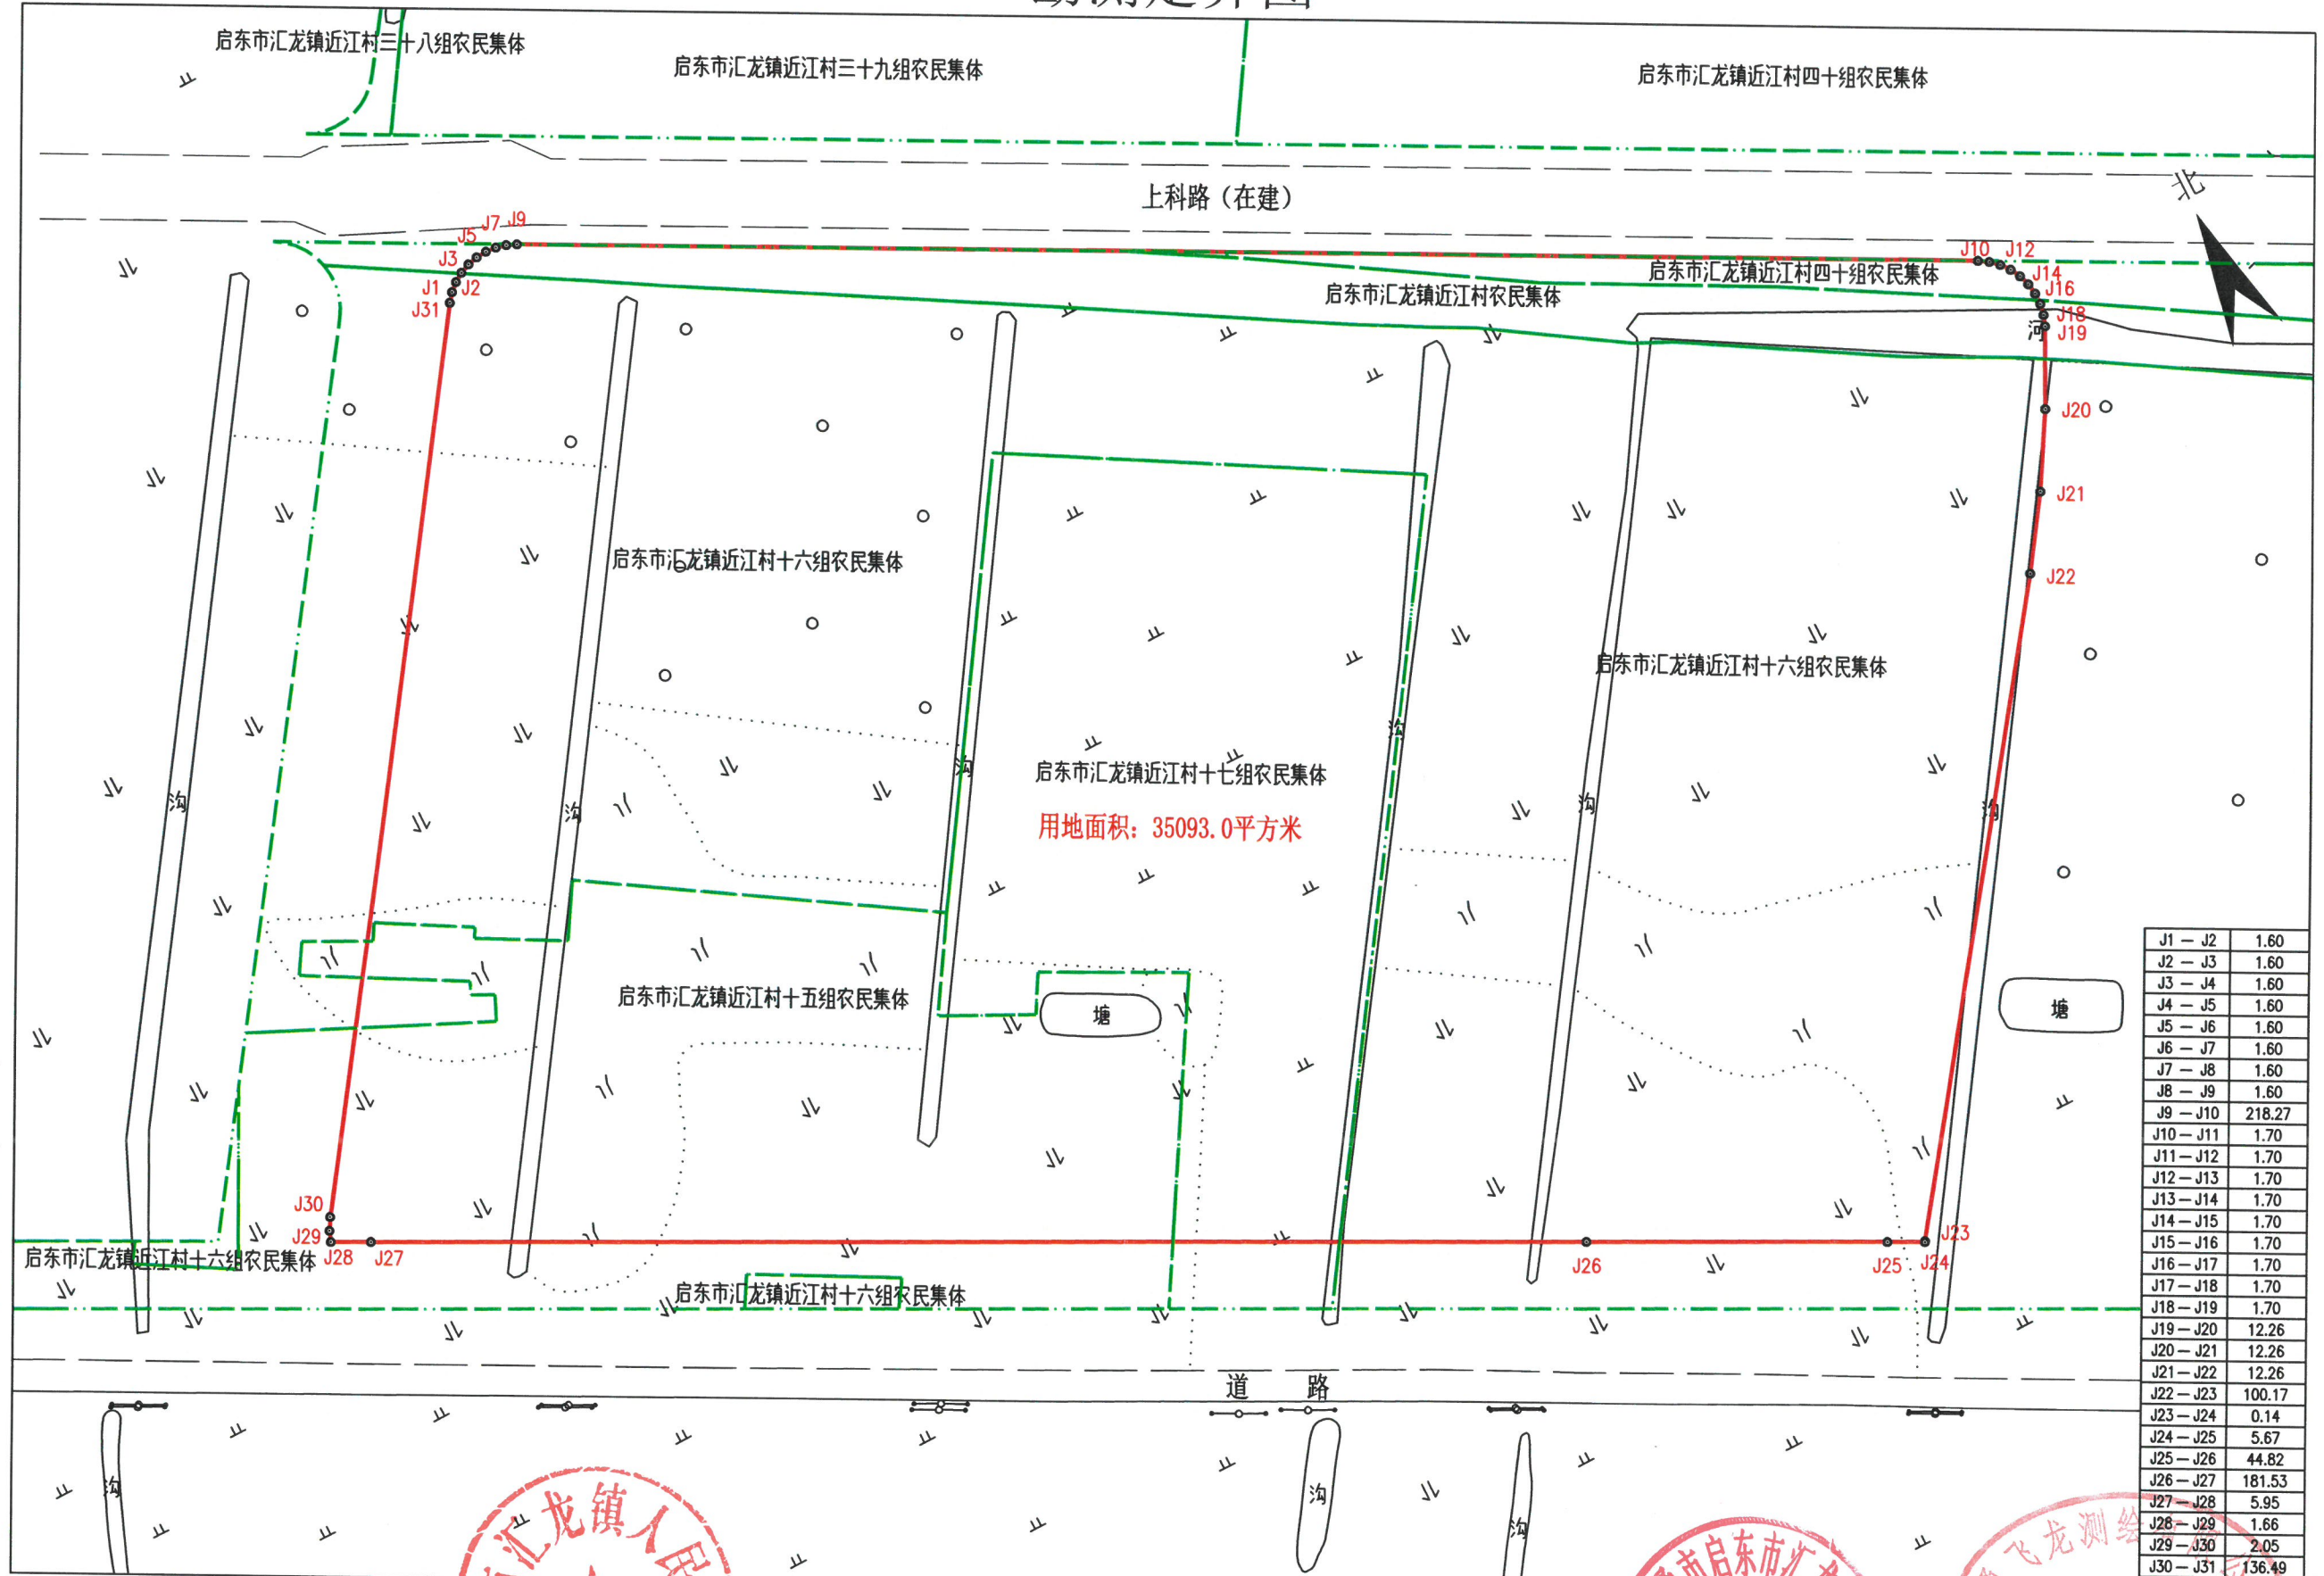

J1 - J2	1.60
J2 - J3	1.60
J3 - J4	1.60
J4 - J5	1.60
J5 - J6	1.60
J6 - J7	1.60
J7 - J8	1.60
J8 - J9	1.60
J9 - J10	218.27
J10 - J11	1.70
J11 - J12	1.70
J12 - J13	1.70
J13 - J14	1.70
J14 - J15	1.70
J15 - J16	1.70
J16 - J17	1.70
J17 - J18	1.70
J18 - J19	1.70
J19 - J20	12.26
J20 - J21	12.26
J21 - J22	12.26
J22 - J23	100.17
J23 - J24	0.14
J24 - J25	5.67
J25 - J26	44.82
J26 - J27	181.53
J27 - J28	5.95
J28 - J29	1.66
J29 - J30	2.05
J30 - J31	136.49
J31 - J1	1.60

南通飞龙测绘有限公司

日期: 2025年7月



1:1000
制图者: 仇铃健



审核者: 袁永东
 南通飞龙测绘有限公司
 测绘资质专用章