


勘测定界图

地块序号:

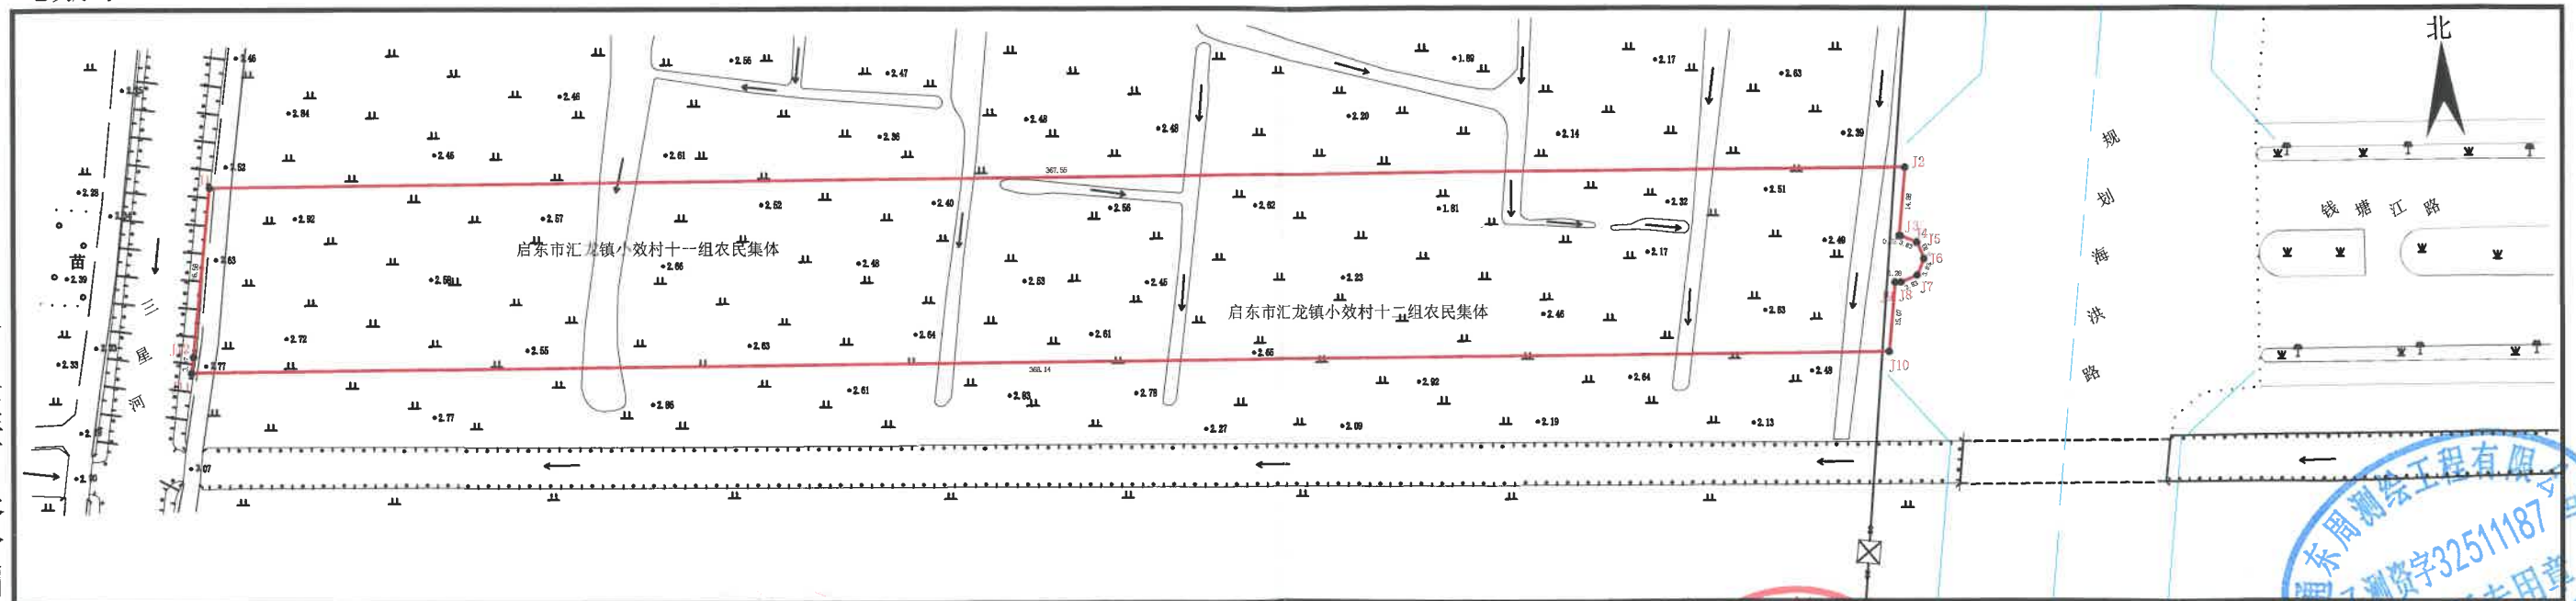

通东周测绘工程有限公司

2023年3月解析法测绘界址点
绘图日期: 2023年2月
审核日期: 2023年2月

1:1500



绘图员: 吴飞
审核员: 丁淑云