


地块序号:2025075

彩龙路(公园北路-庙港河)勘测定界图

南通东周测绘工程有限公司

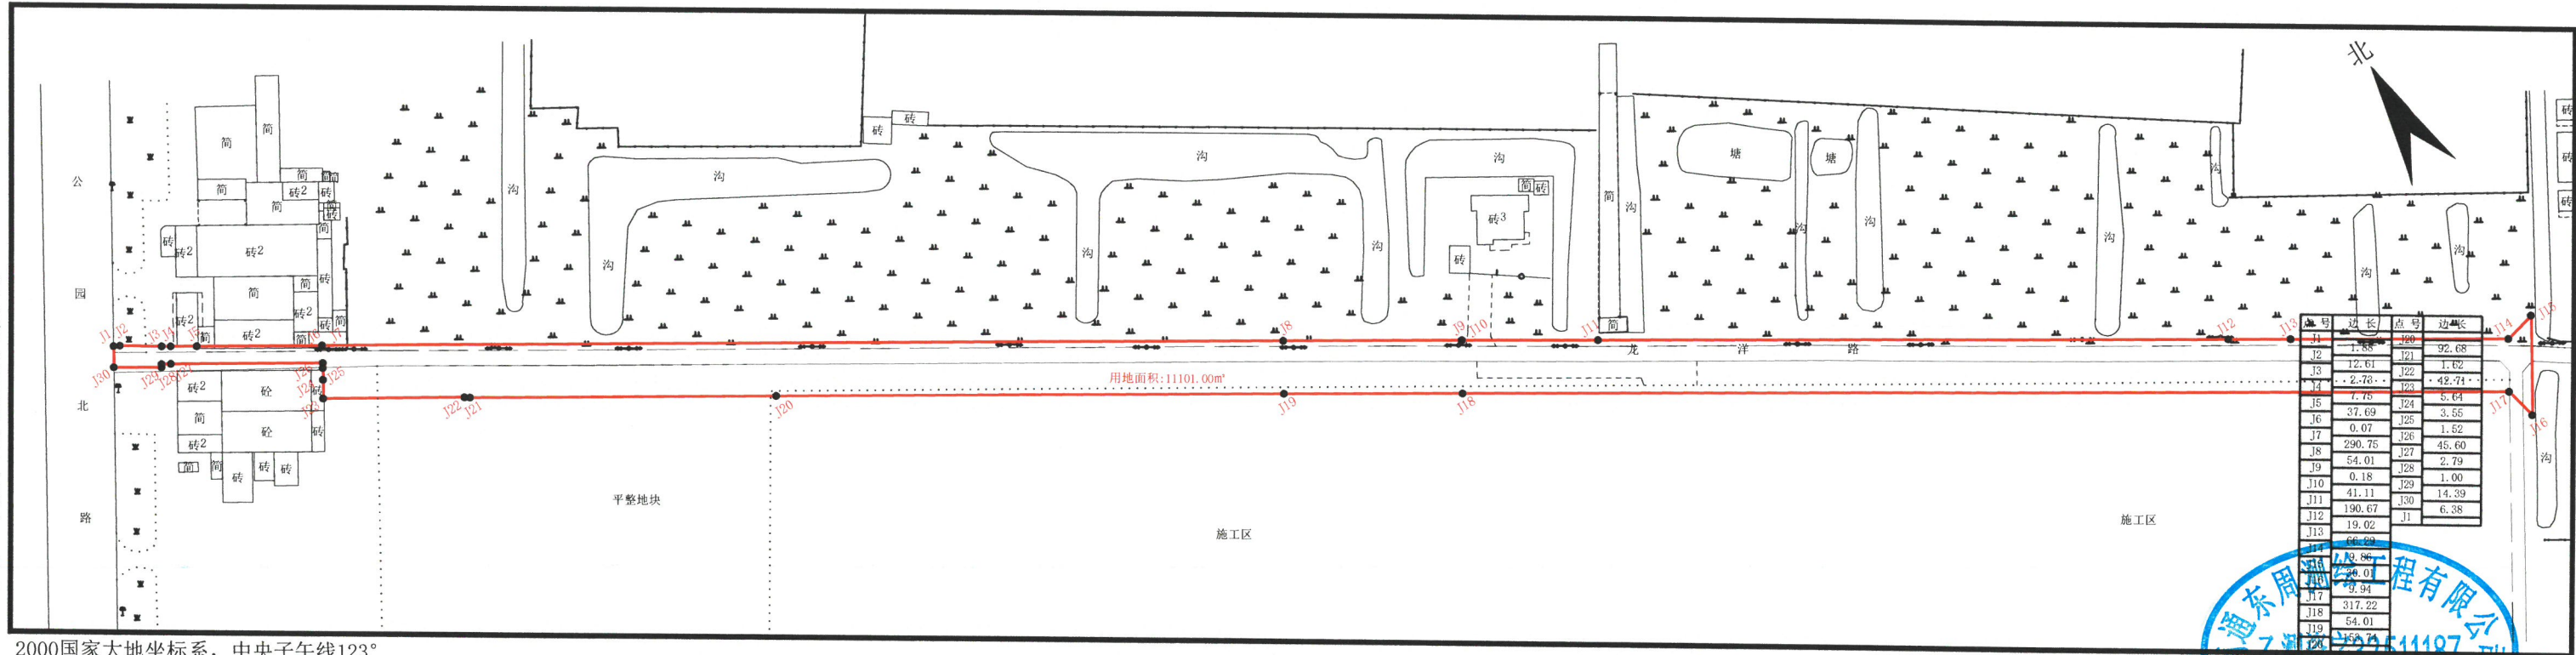

2000国家大地坐标系, 中央子午线123°
1985高程基准
2017版图式
2025年07月02日

1:2000

