


地块序号:

勘测定界图

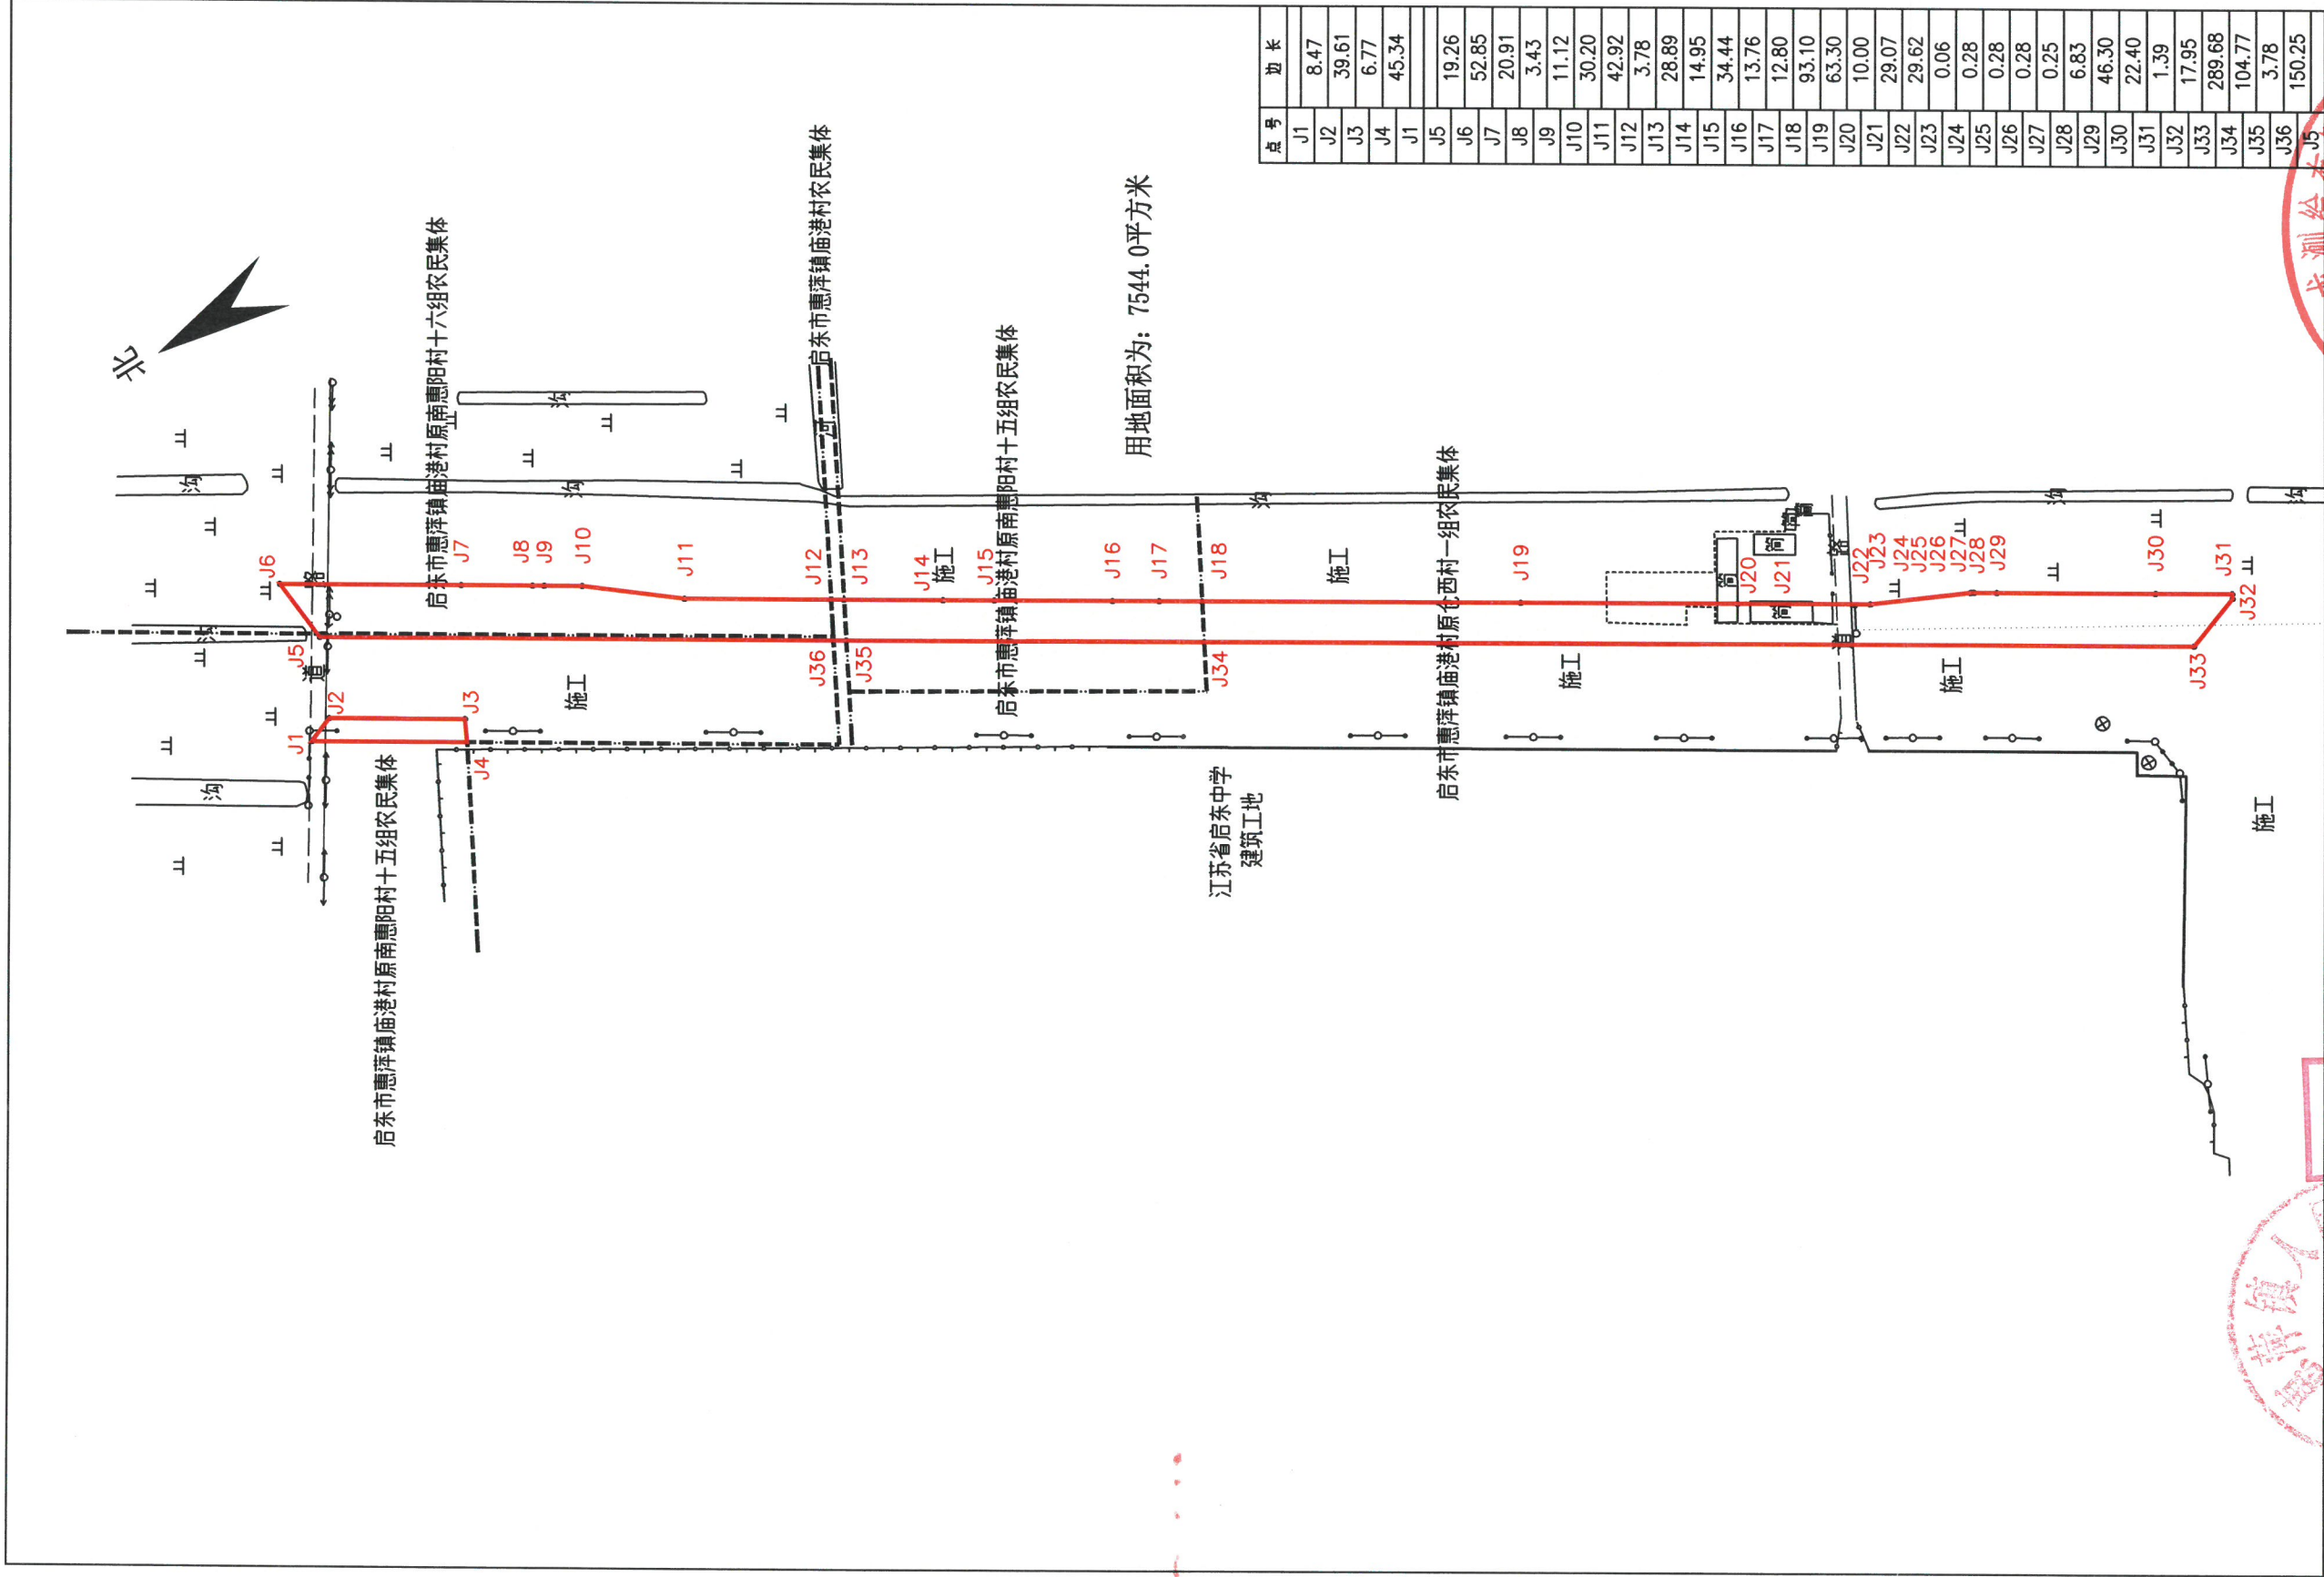

用地面积为: 7544.0平方米

日期: 2025年5月

1:2000

制图者: 孙赛华

审核者: 袁永东
测绘资质证书号: 32031788

测绘资质专用章

启东市惠萍镇庙港村原西村一组农民集体

高源