


地块序号:

勘测定界图

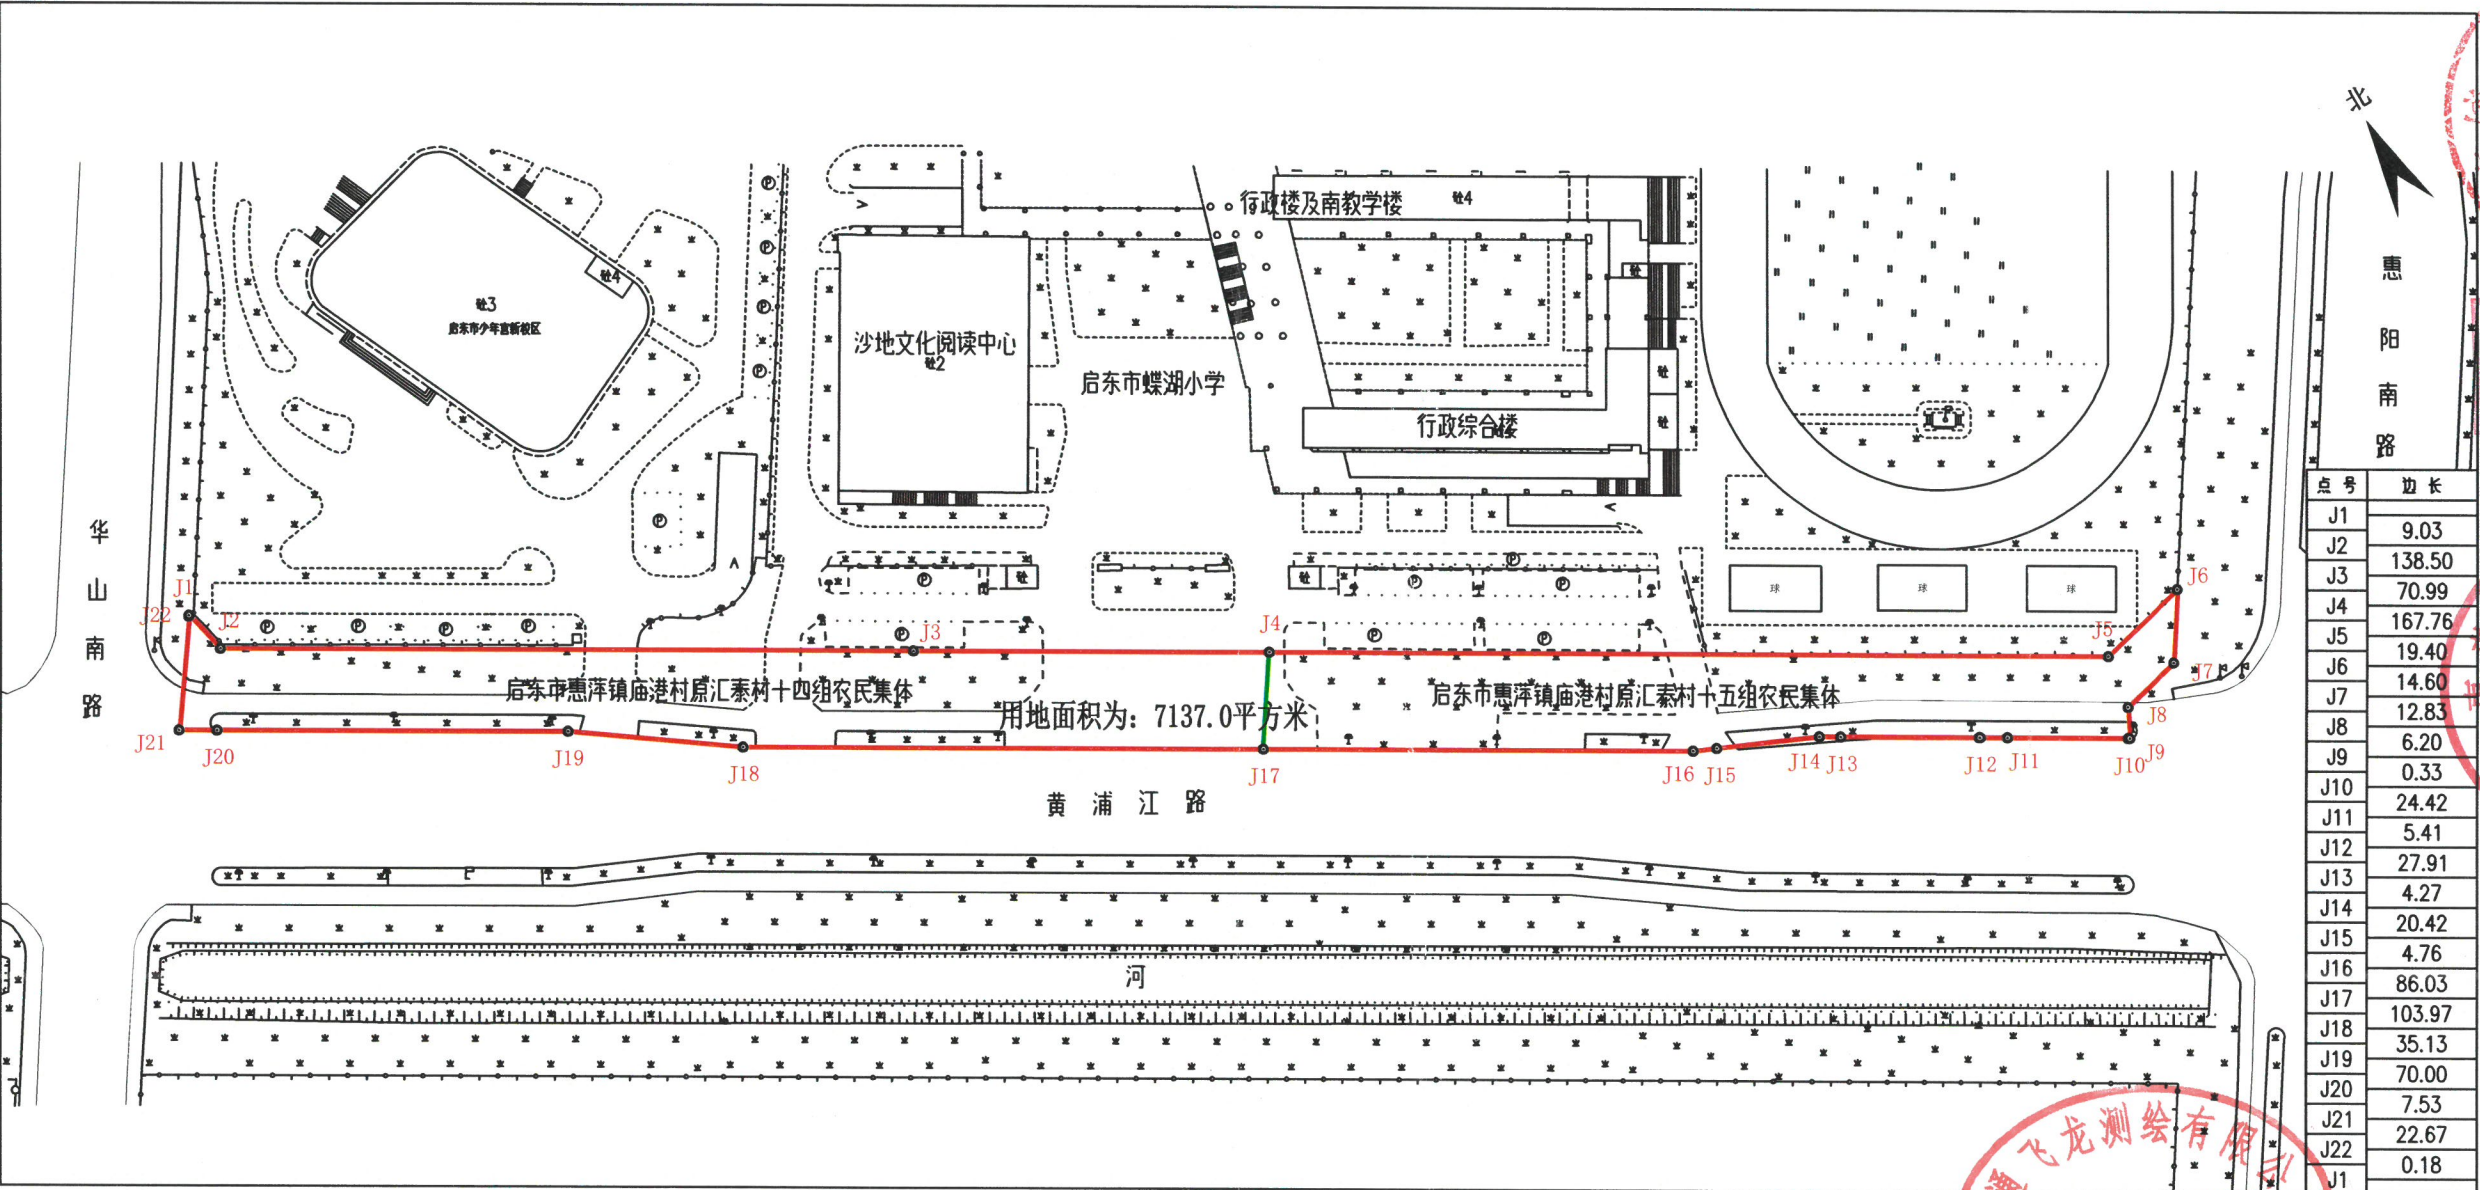

点号	边长
J1	9.03
J2	138.50
J3	70.99
J4	167.76
J5	19.40
J6	14.60
J7	12.83
J8	6.20
J9	0.33
J10	24.42
J11	5.41
J12	27.91
J13	4.27
J14	20.42
J15	4.76
J16	86.03
J17	103.97
J18	35.13
J19	70.00
J20	7.53
J21	22.67
J22	0.18

日期: 2025年5月

1:1500
制图者: 孙赛华

飞龙测绘有限公司
测资字32511788
审核者: 袁永东
测绘资质专用章