


地块序号：

勘测定界图

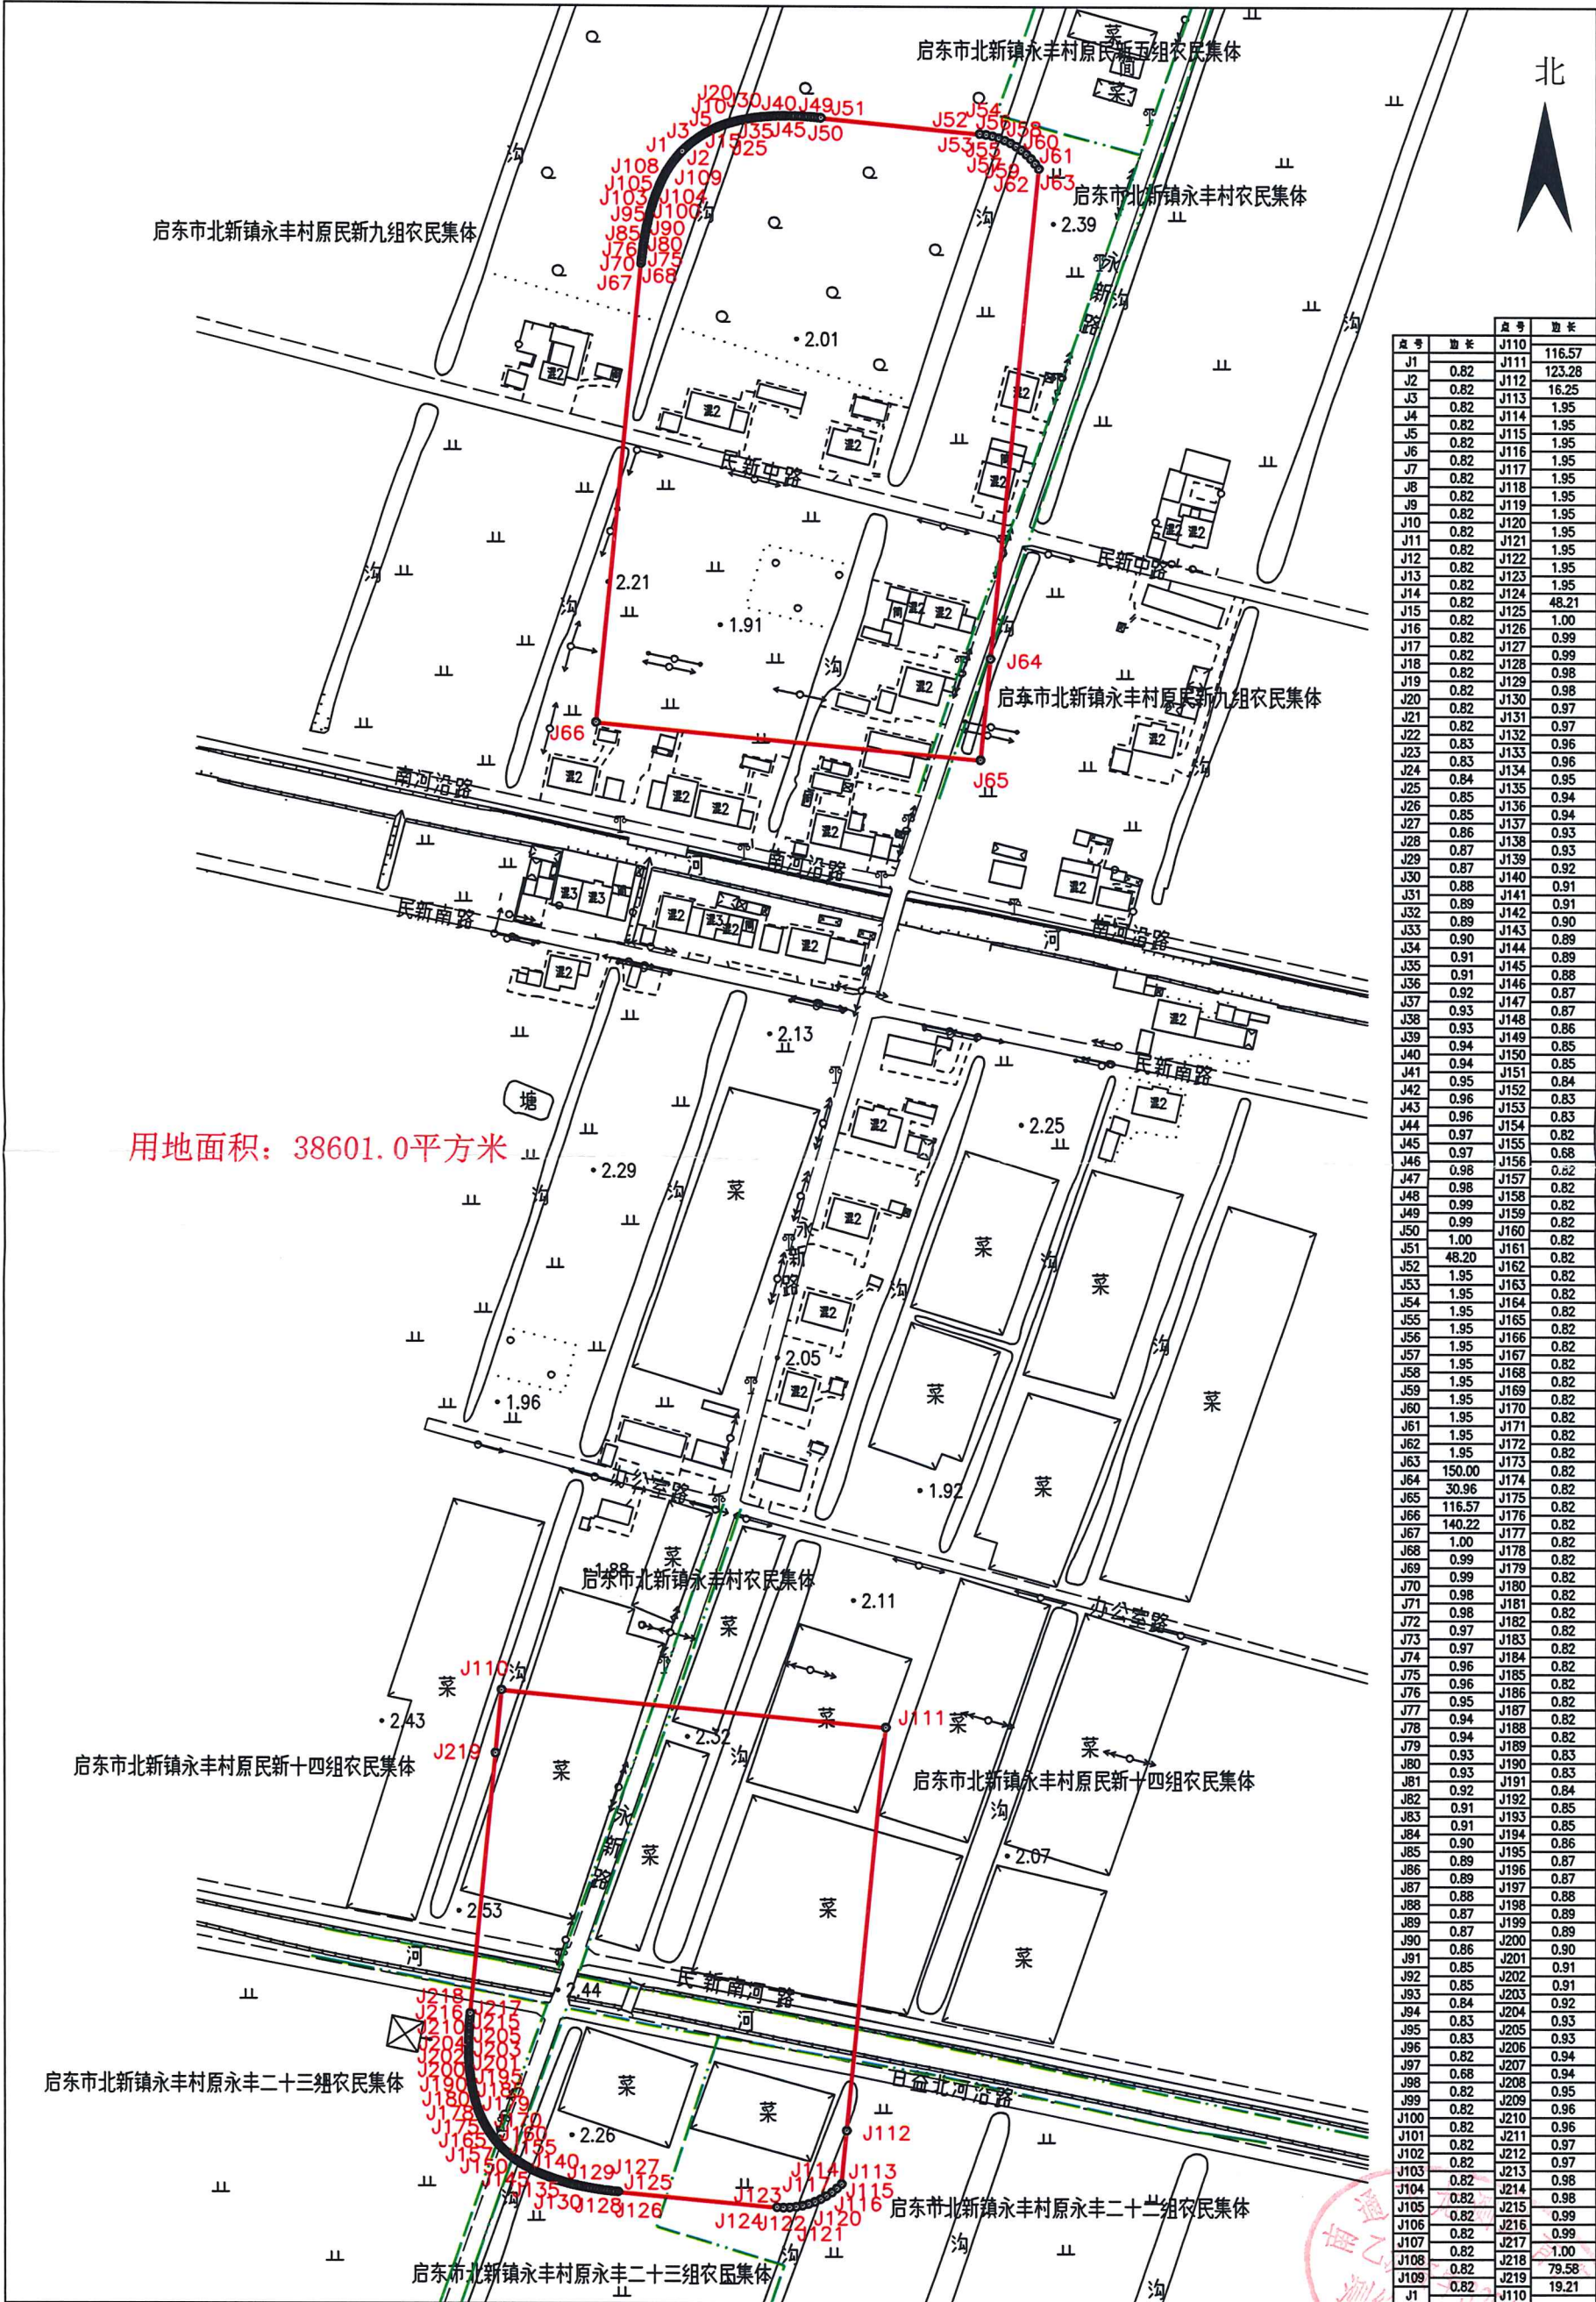

日期：2025年1月

1:2000
绘图员：孙赛华

审核员：袁永东

地块序号：

勘测定界图



日期：2025年1月

1:2000
绘图员：孙赛华

通飞龙测绘有限公司
测绘资质证书
审核员：袁永东
测量专用章