


勘测定界图

地块序号:地块01(Z2023180401)

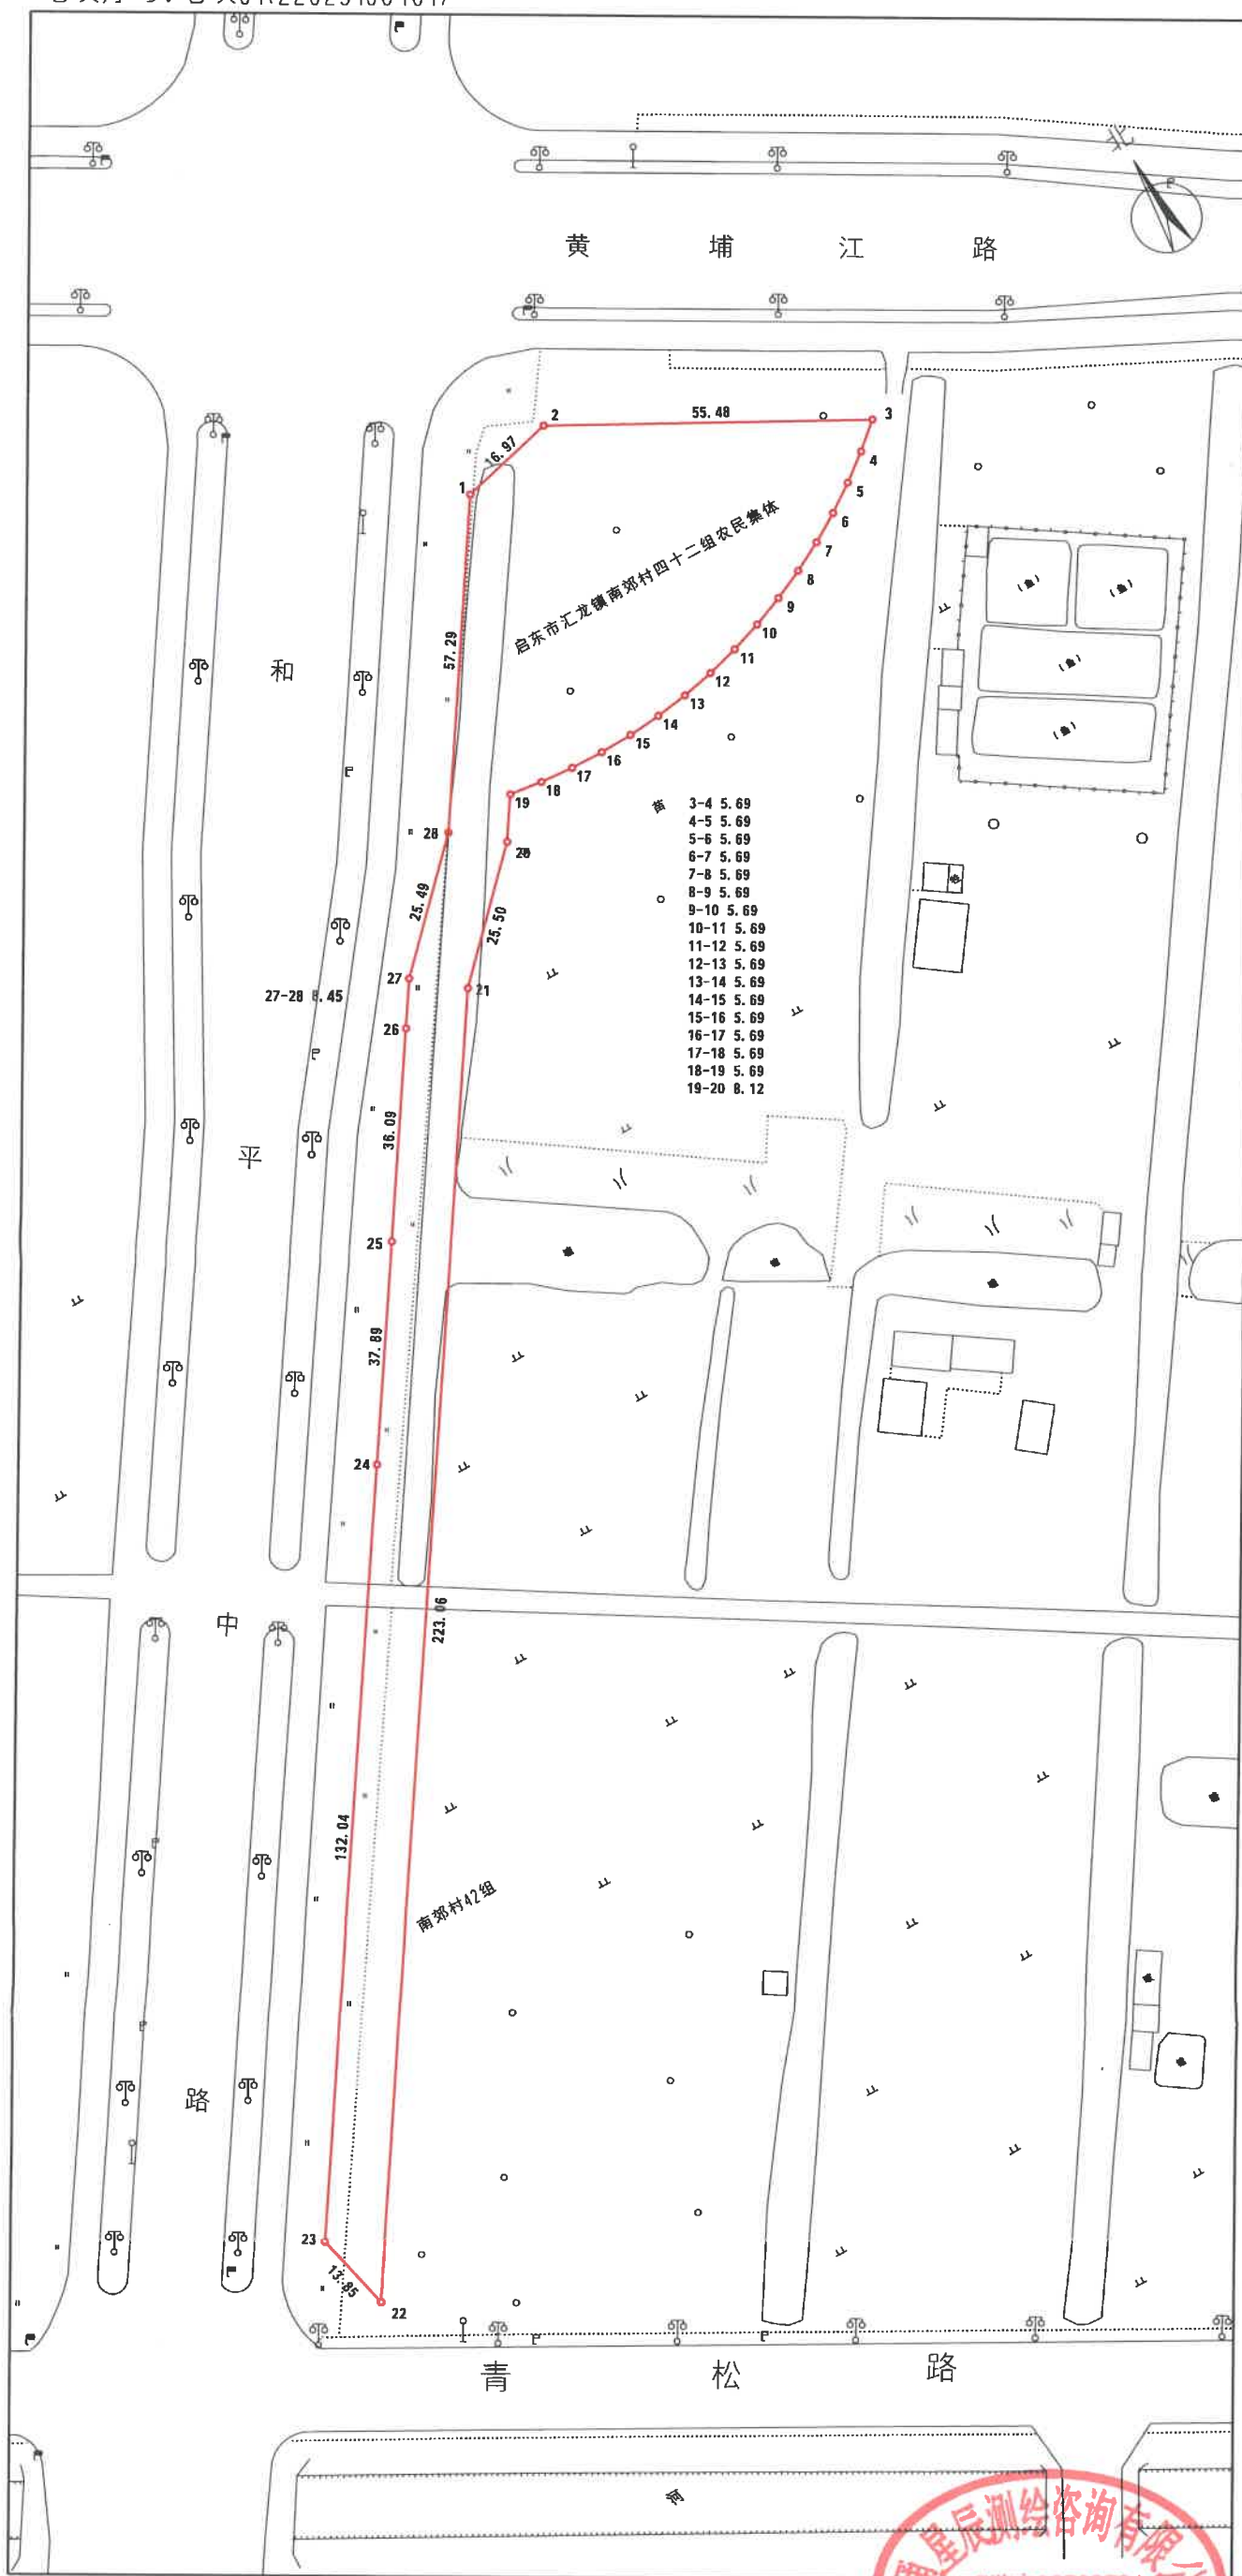


日期:2023年10月

1:1200


绘图员:陈飞 审核员:刘东辉

测绘资质专用章

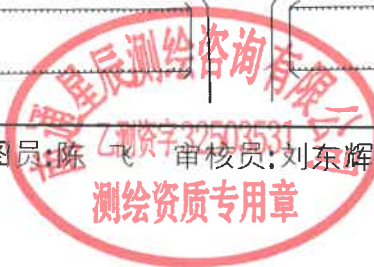

勘测定界图

地块序号:地块02(Z2023180402)

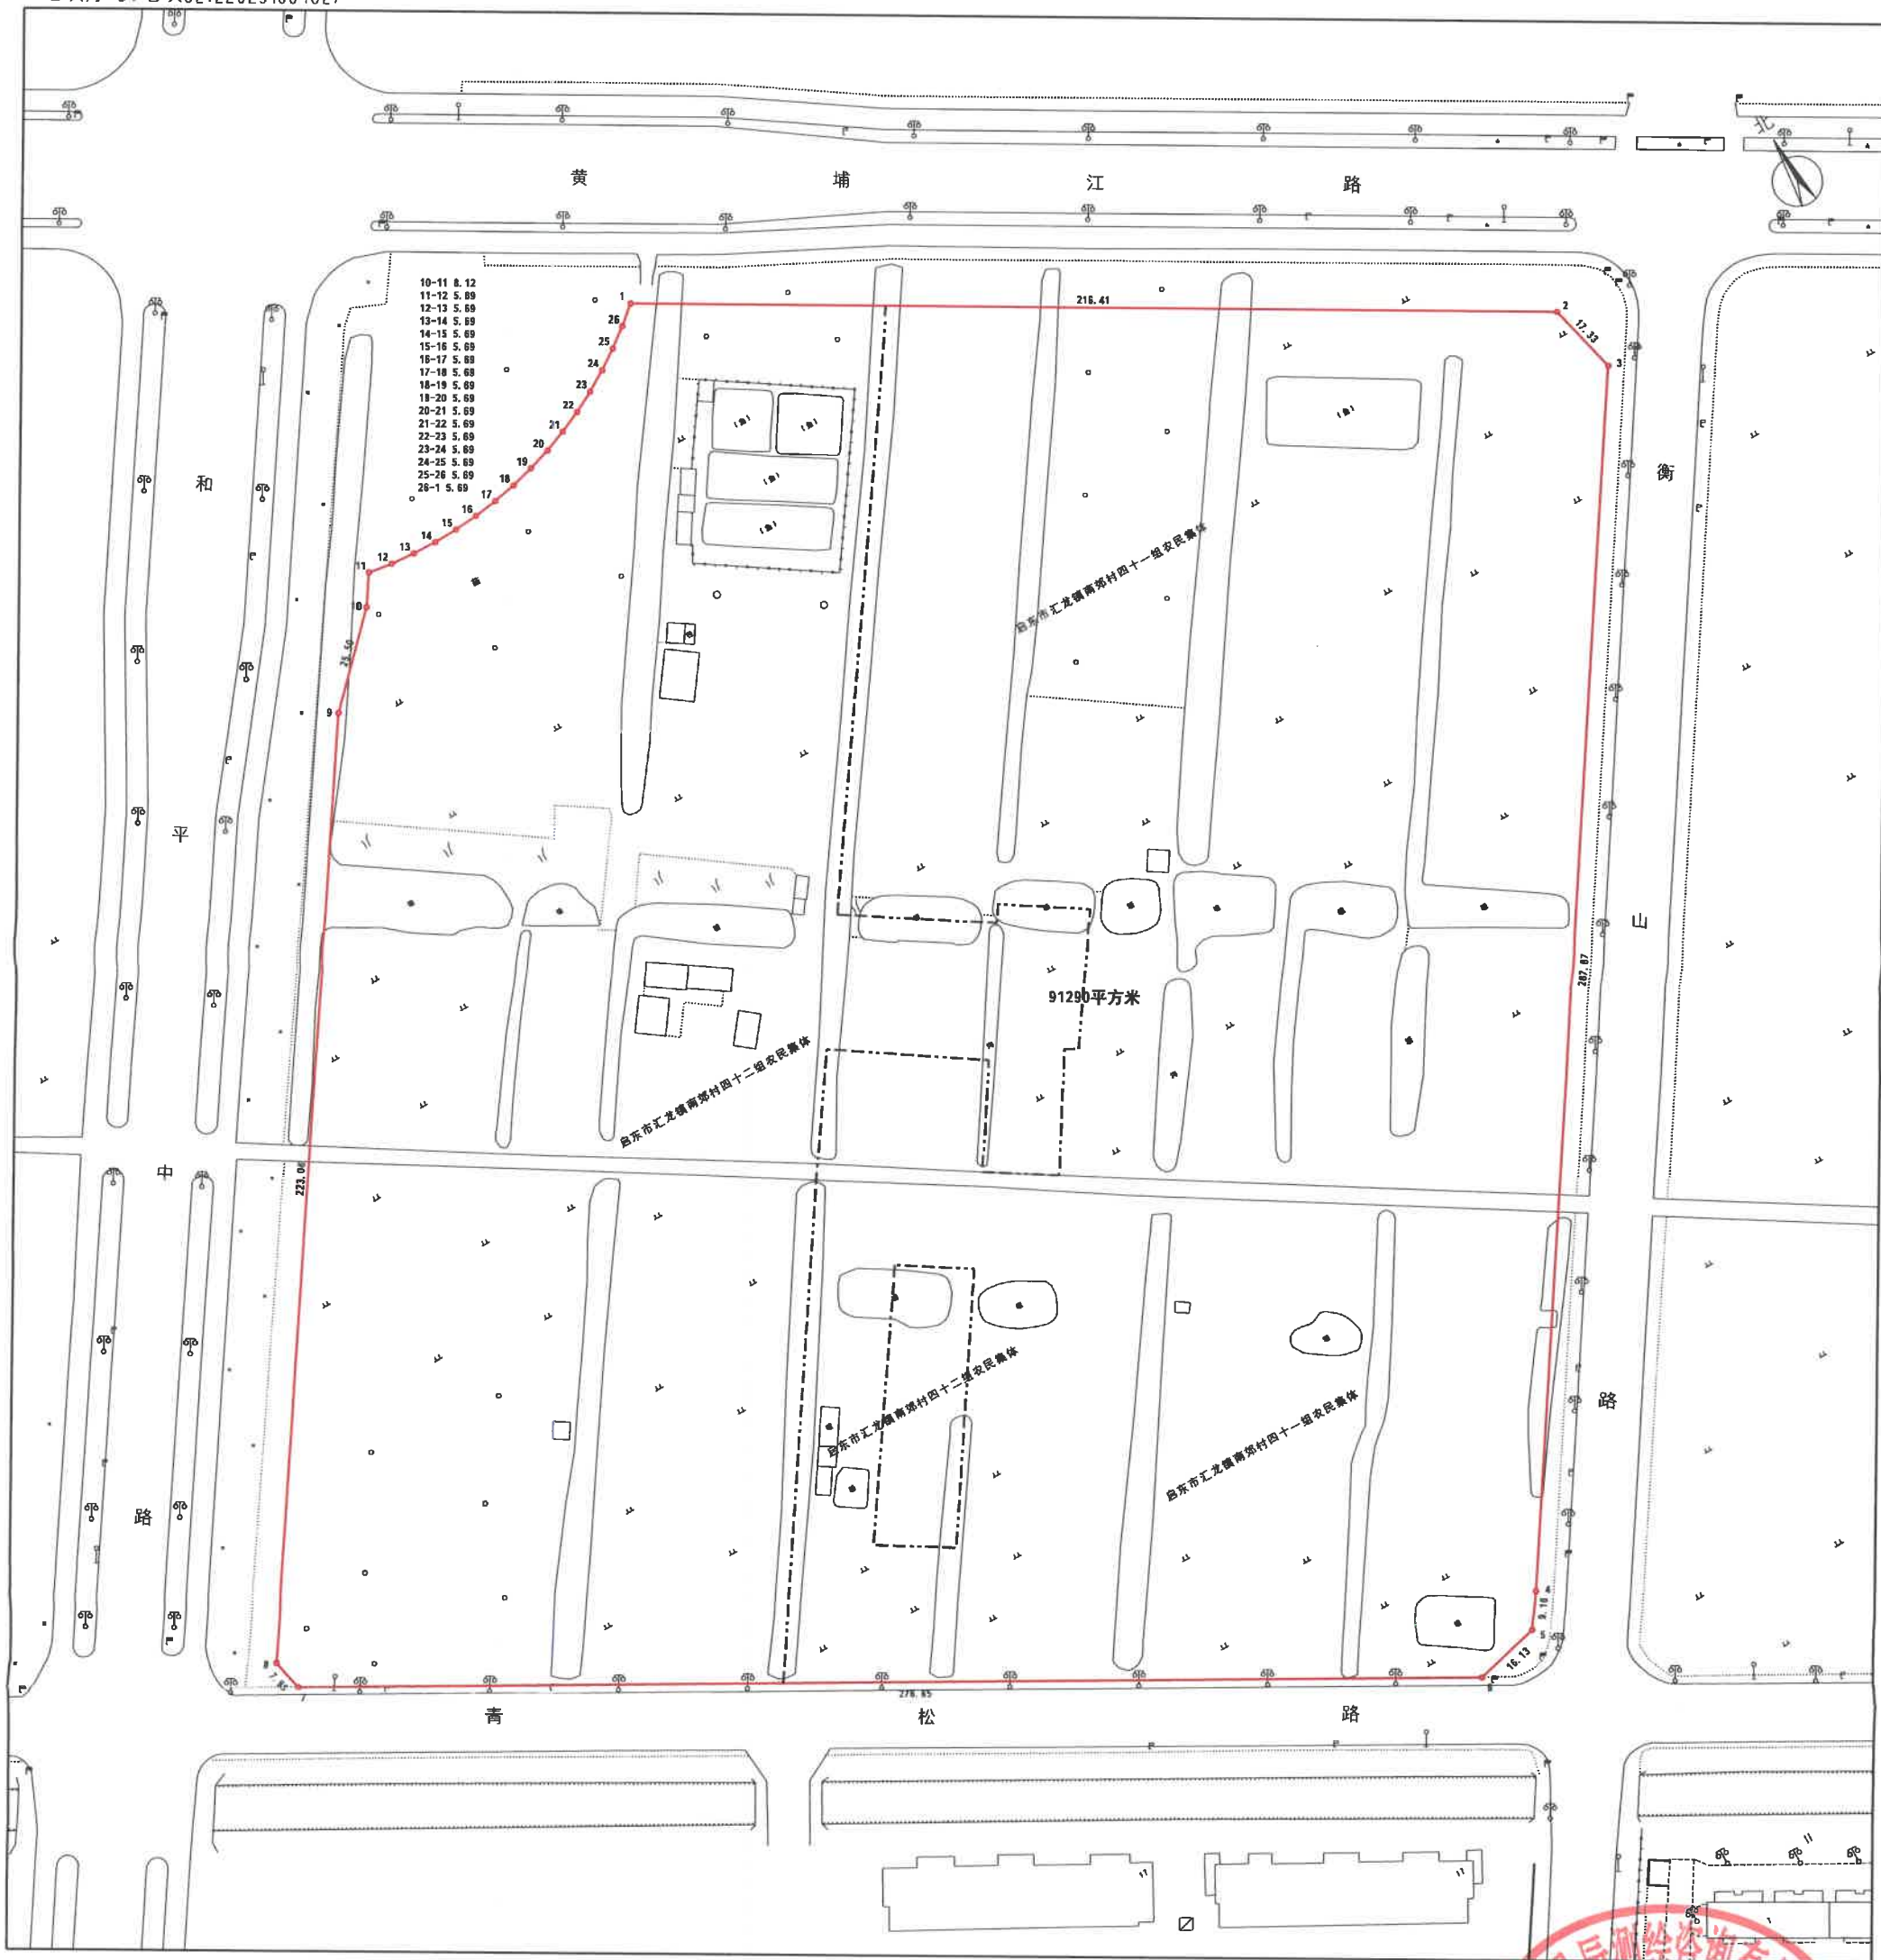

日期:2023年10月

1:1600

绘图员:陈飞 审核员:刘东辉

乙测资字32503531

测绘资质专用章