


勘测定界图

地块序号:

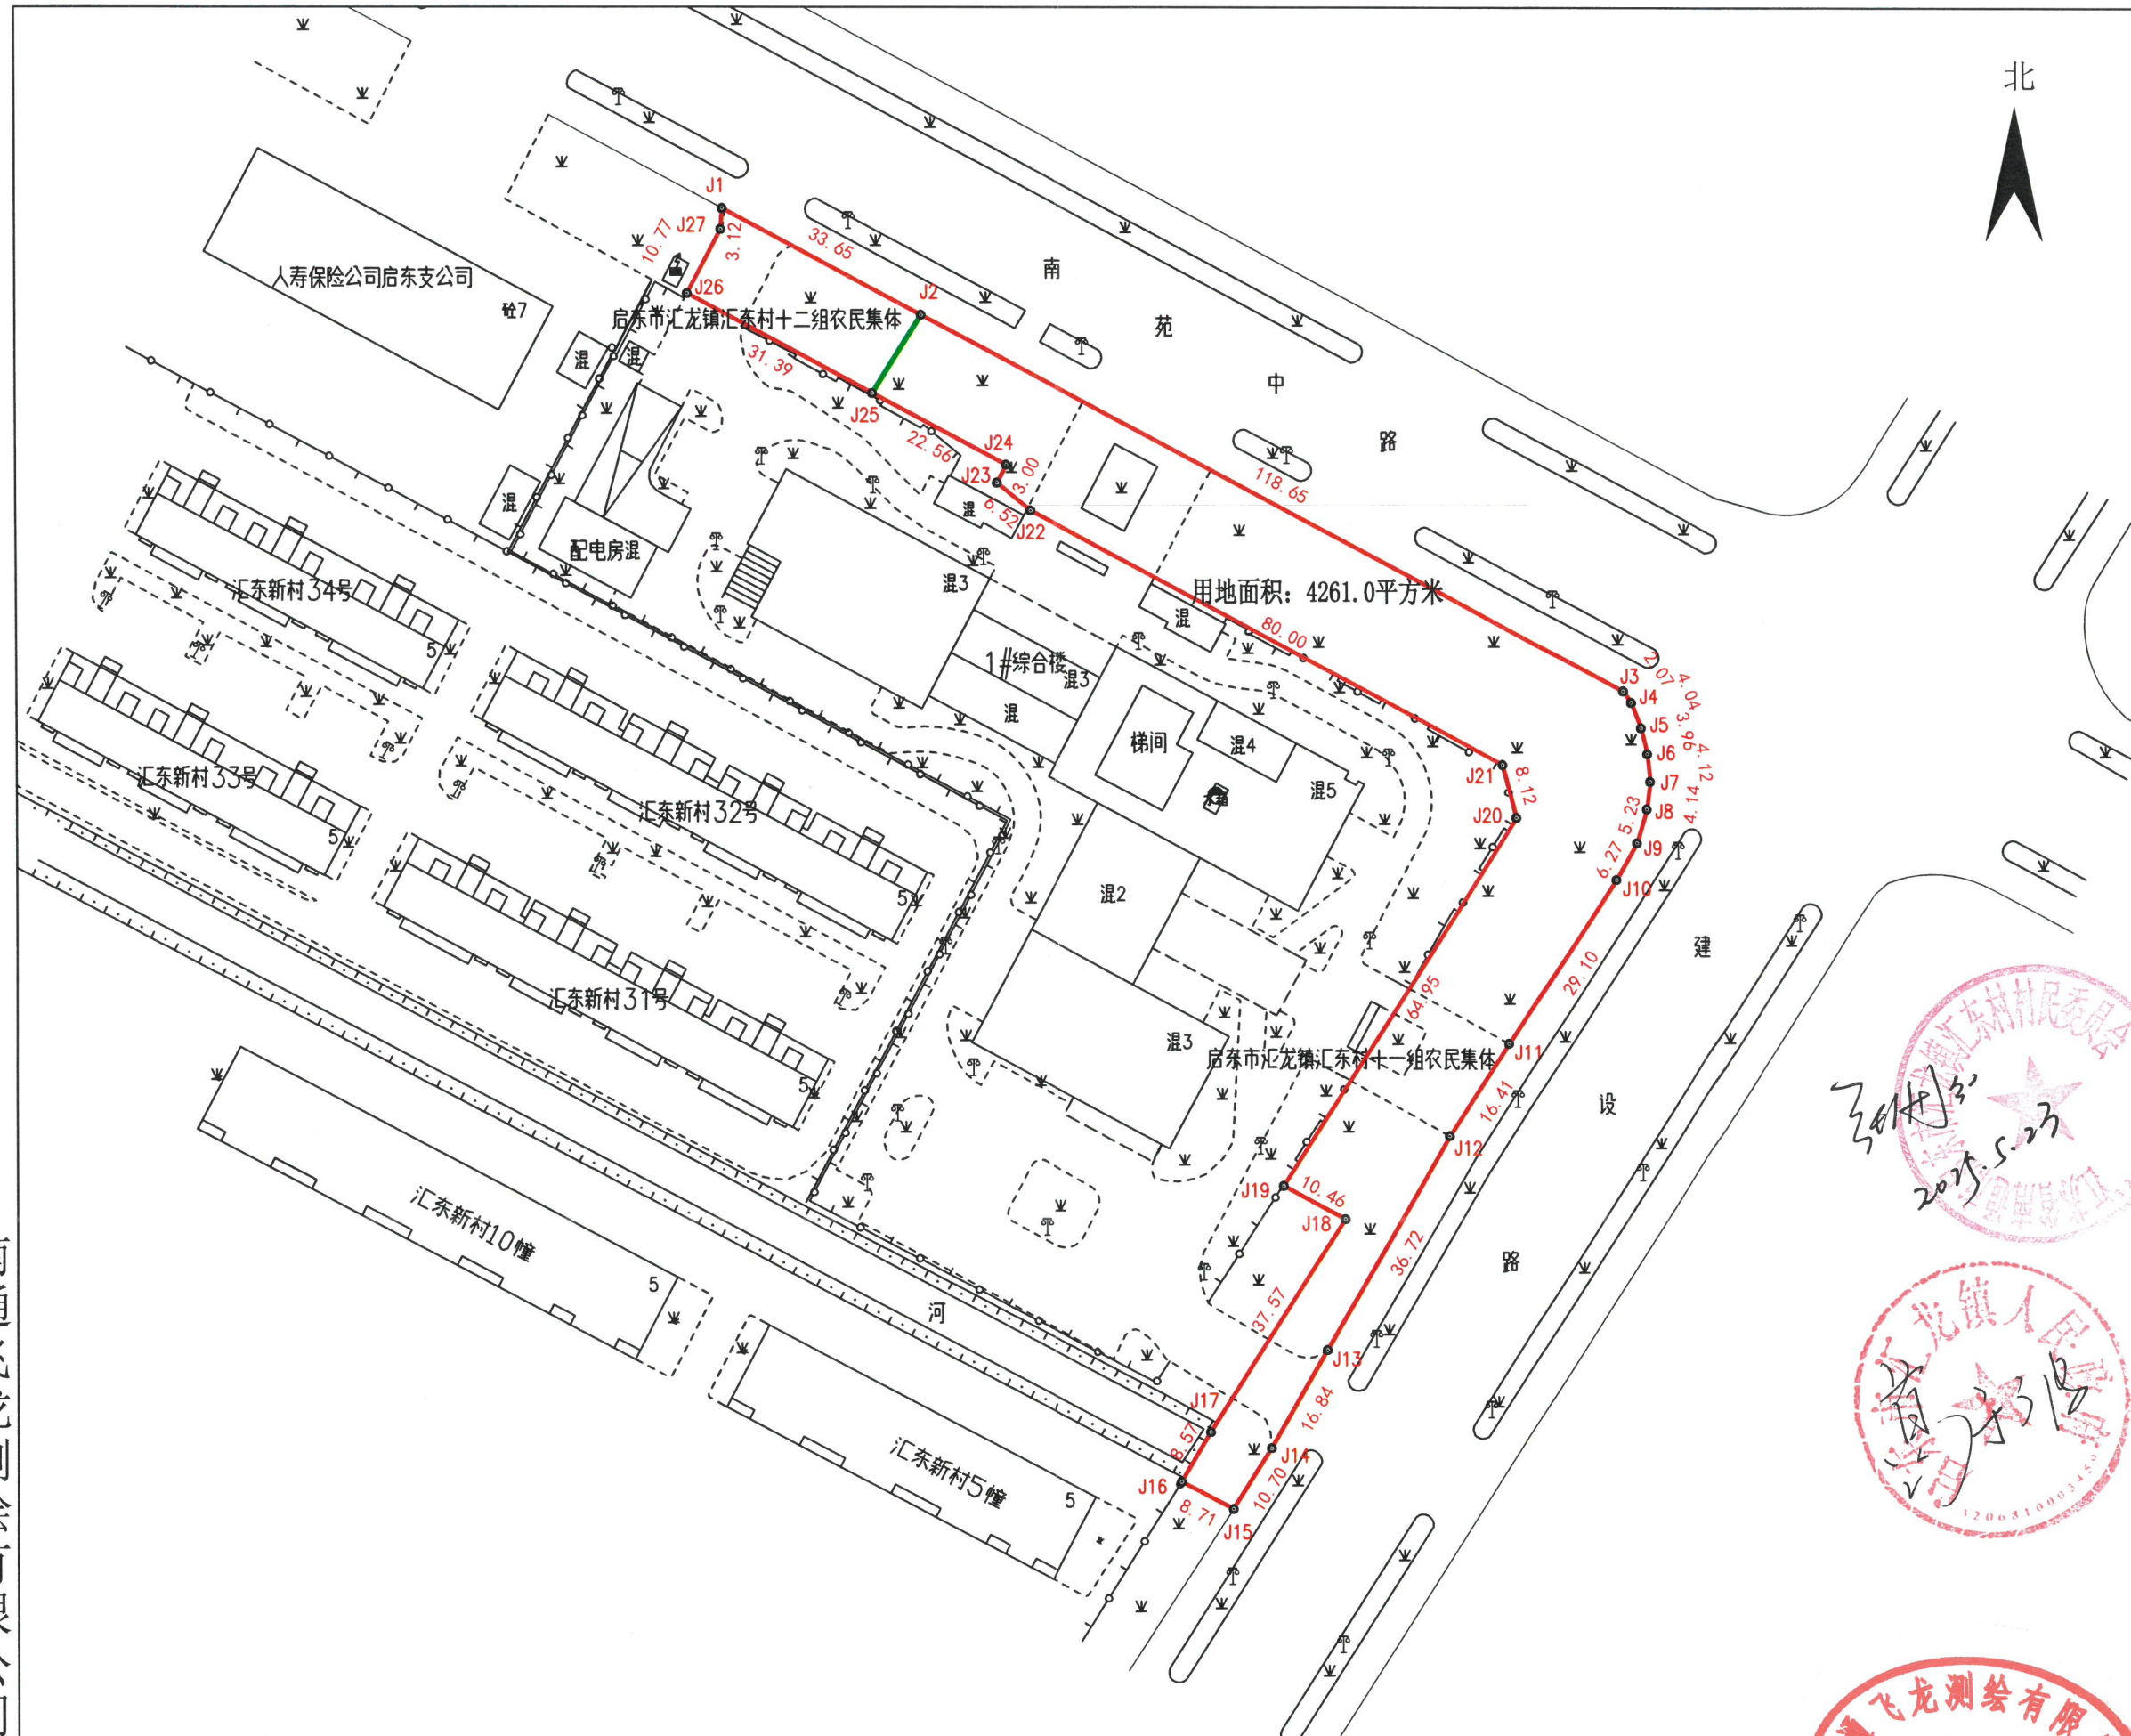

南通飞龙测绘有限公司

日期: 2025年5月

1:1000

制图者: 仇铃健

