


勘测定界图

北

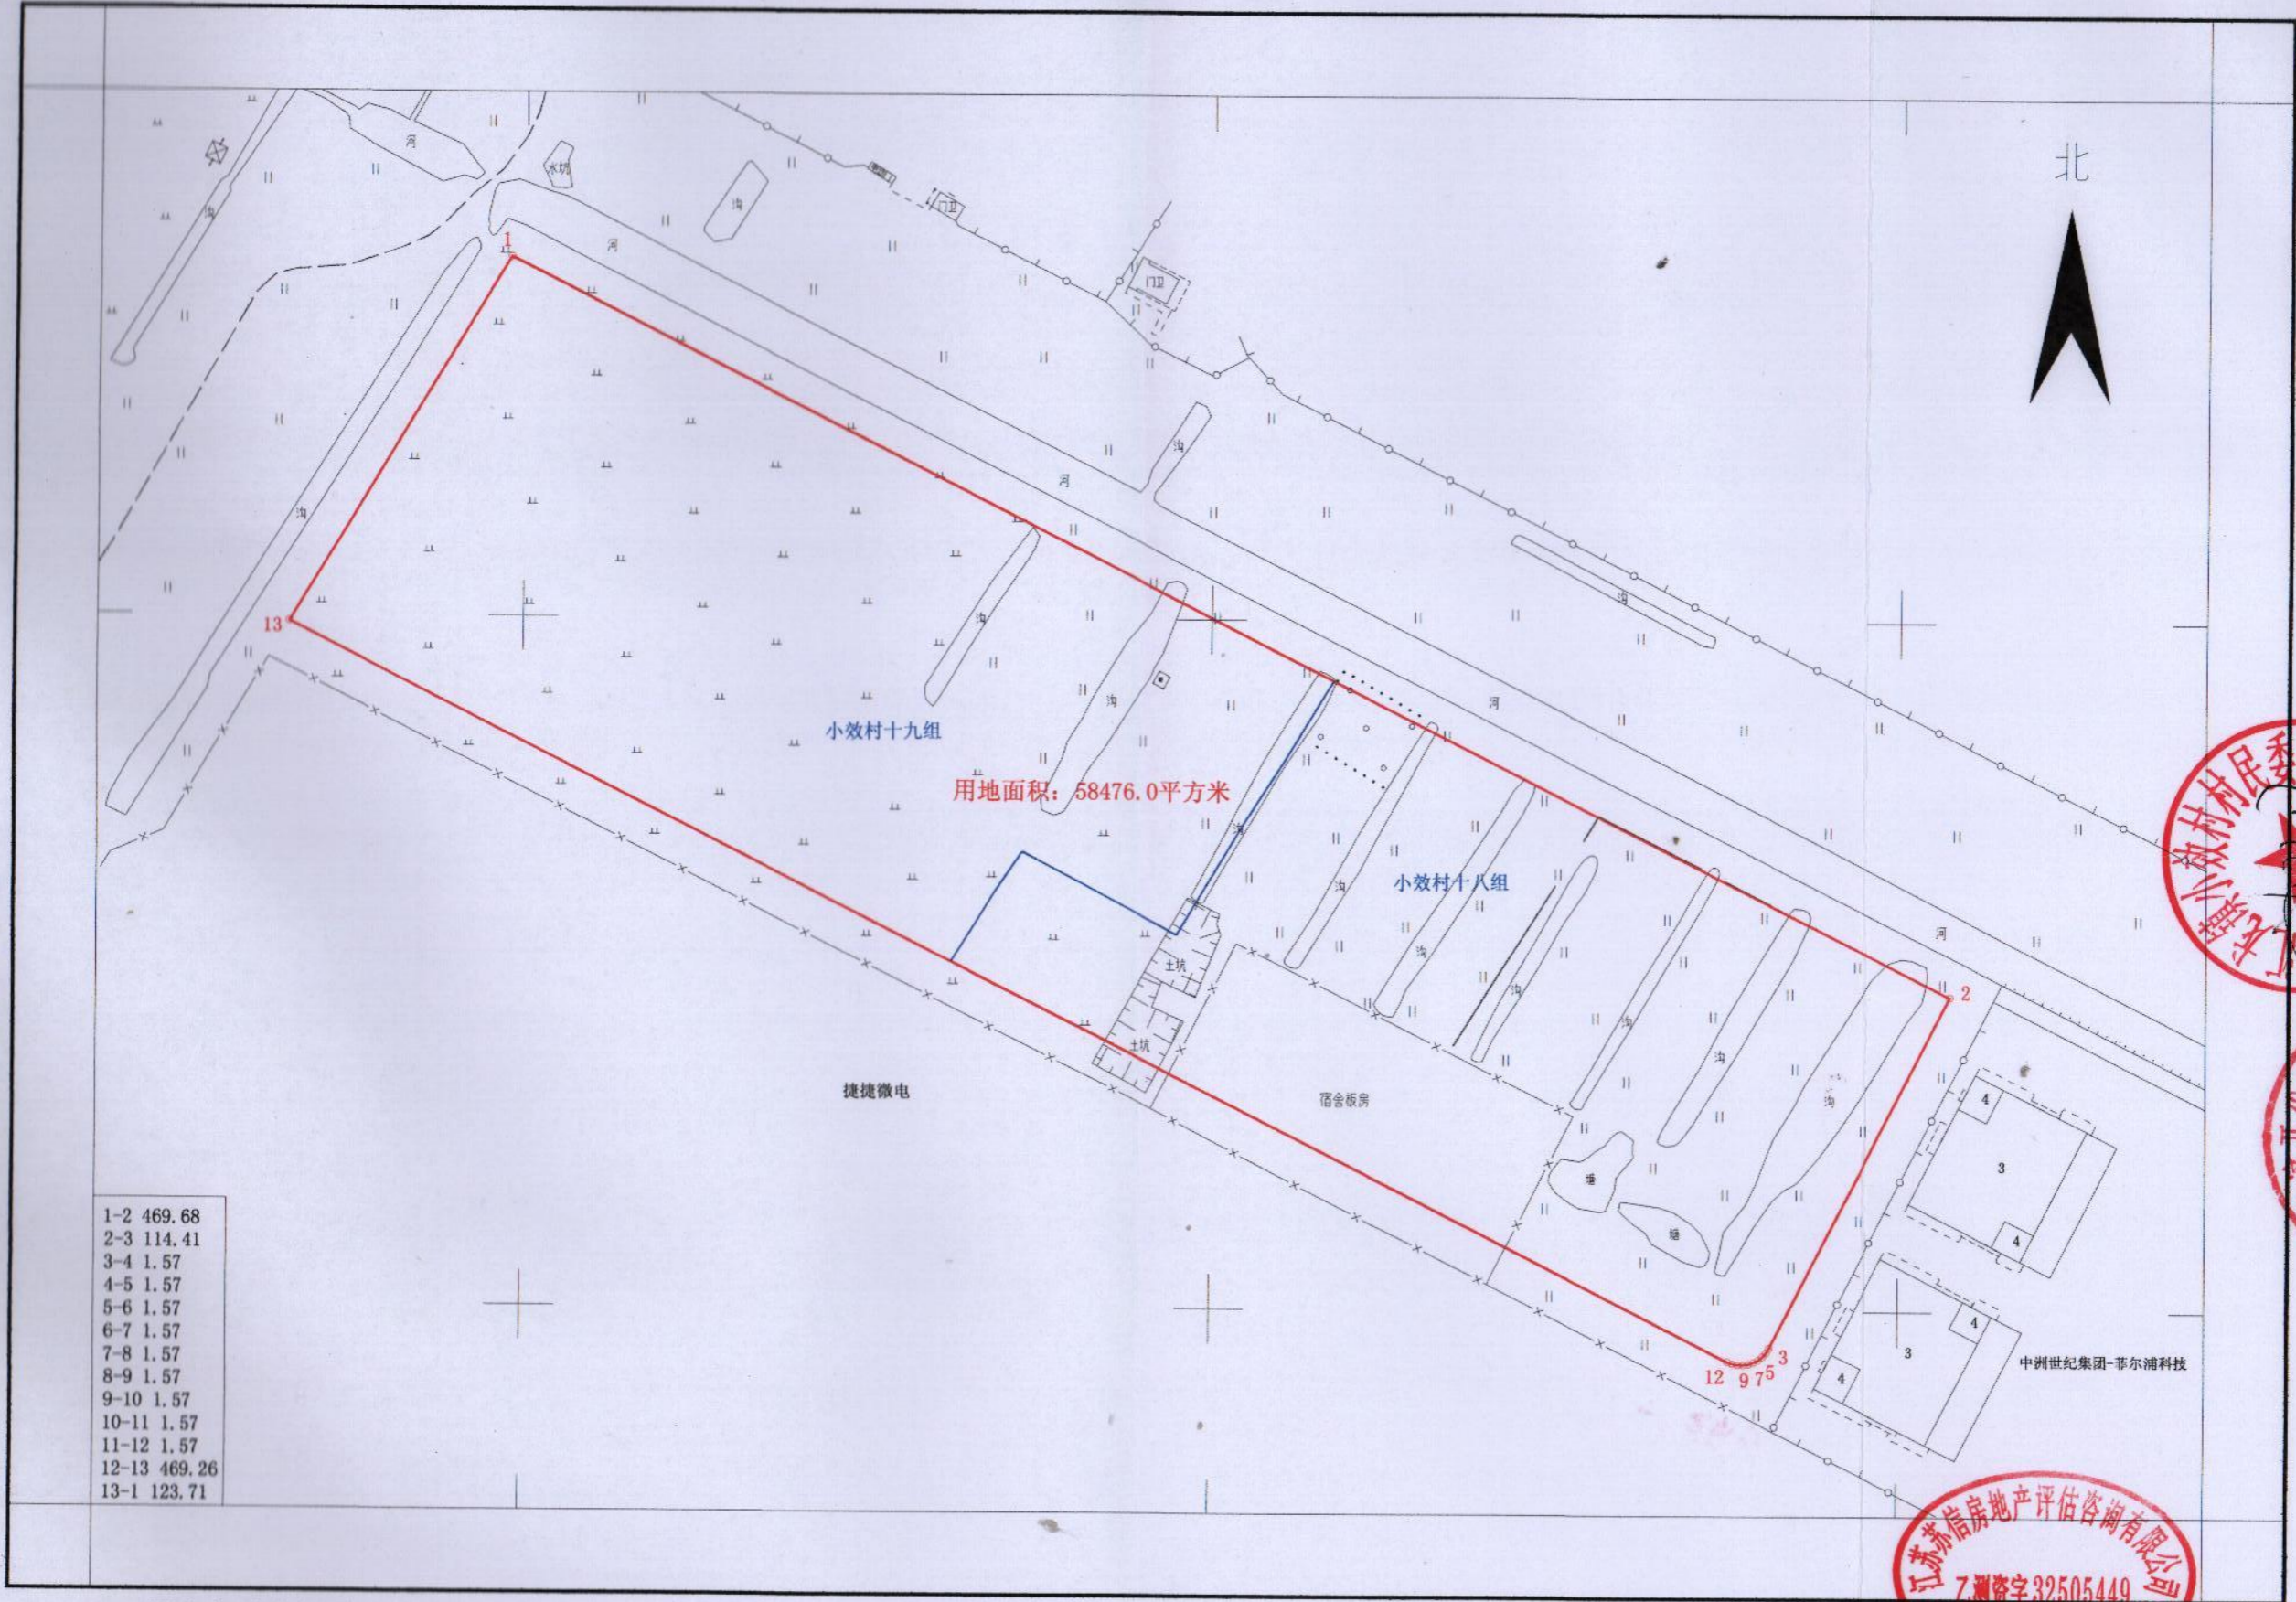

用地面积: 58476.0平方米

小效村十九组

小效村十八组

捷捷微电

宿舍板房

中洲世纪集团-菲尔浦科技

1-2	469.68
2-3	114.41
3-4	1.57
4-5	1.57
5-6	1.57
6-7	1.57
7-8	1.57
8-9	1.57
9-10	1.57
10-11	1.57
11-12	1.57
12-13	469.26
13-1	123.71

江苏苏信房地产评估咨询有限公司



2000国家大地坐标系
2023年12月12日测制

1:2000

测绘: 黄晶晶
检查: 顾林健
审批: 吕宪军