


勘测定界图

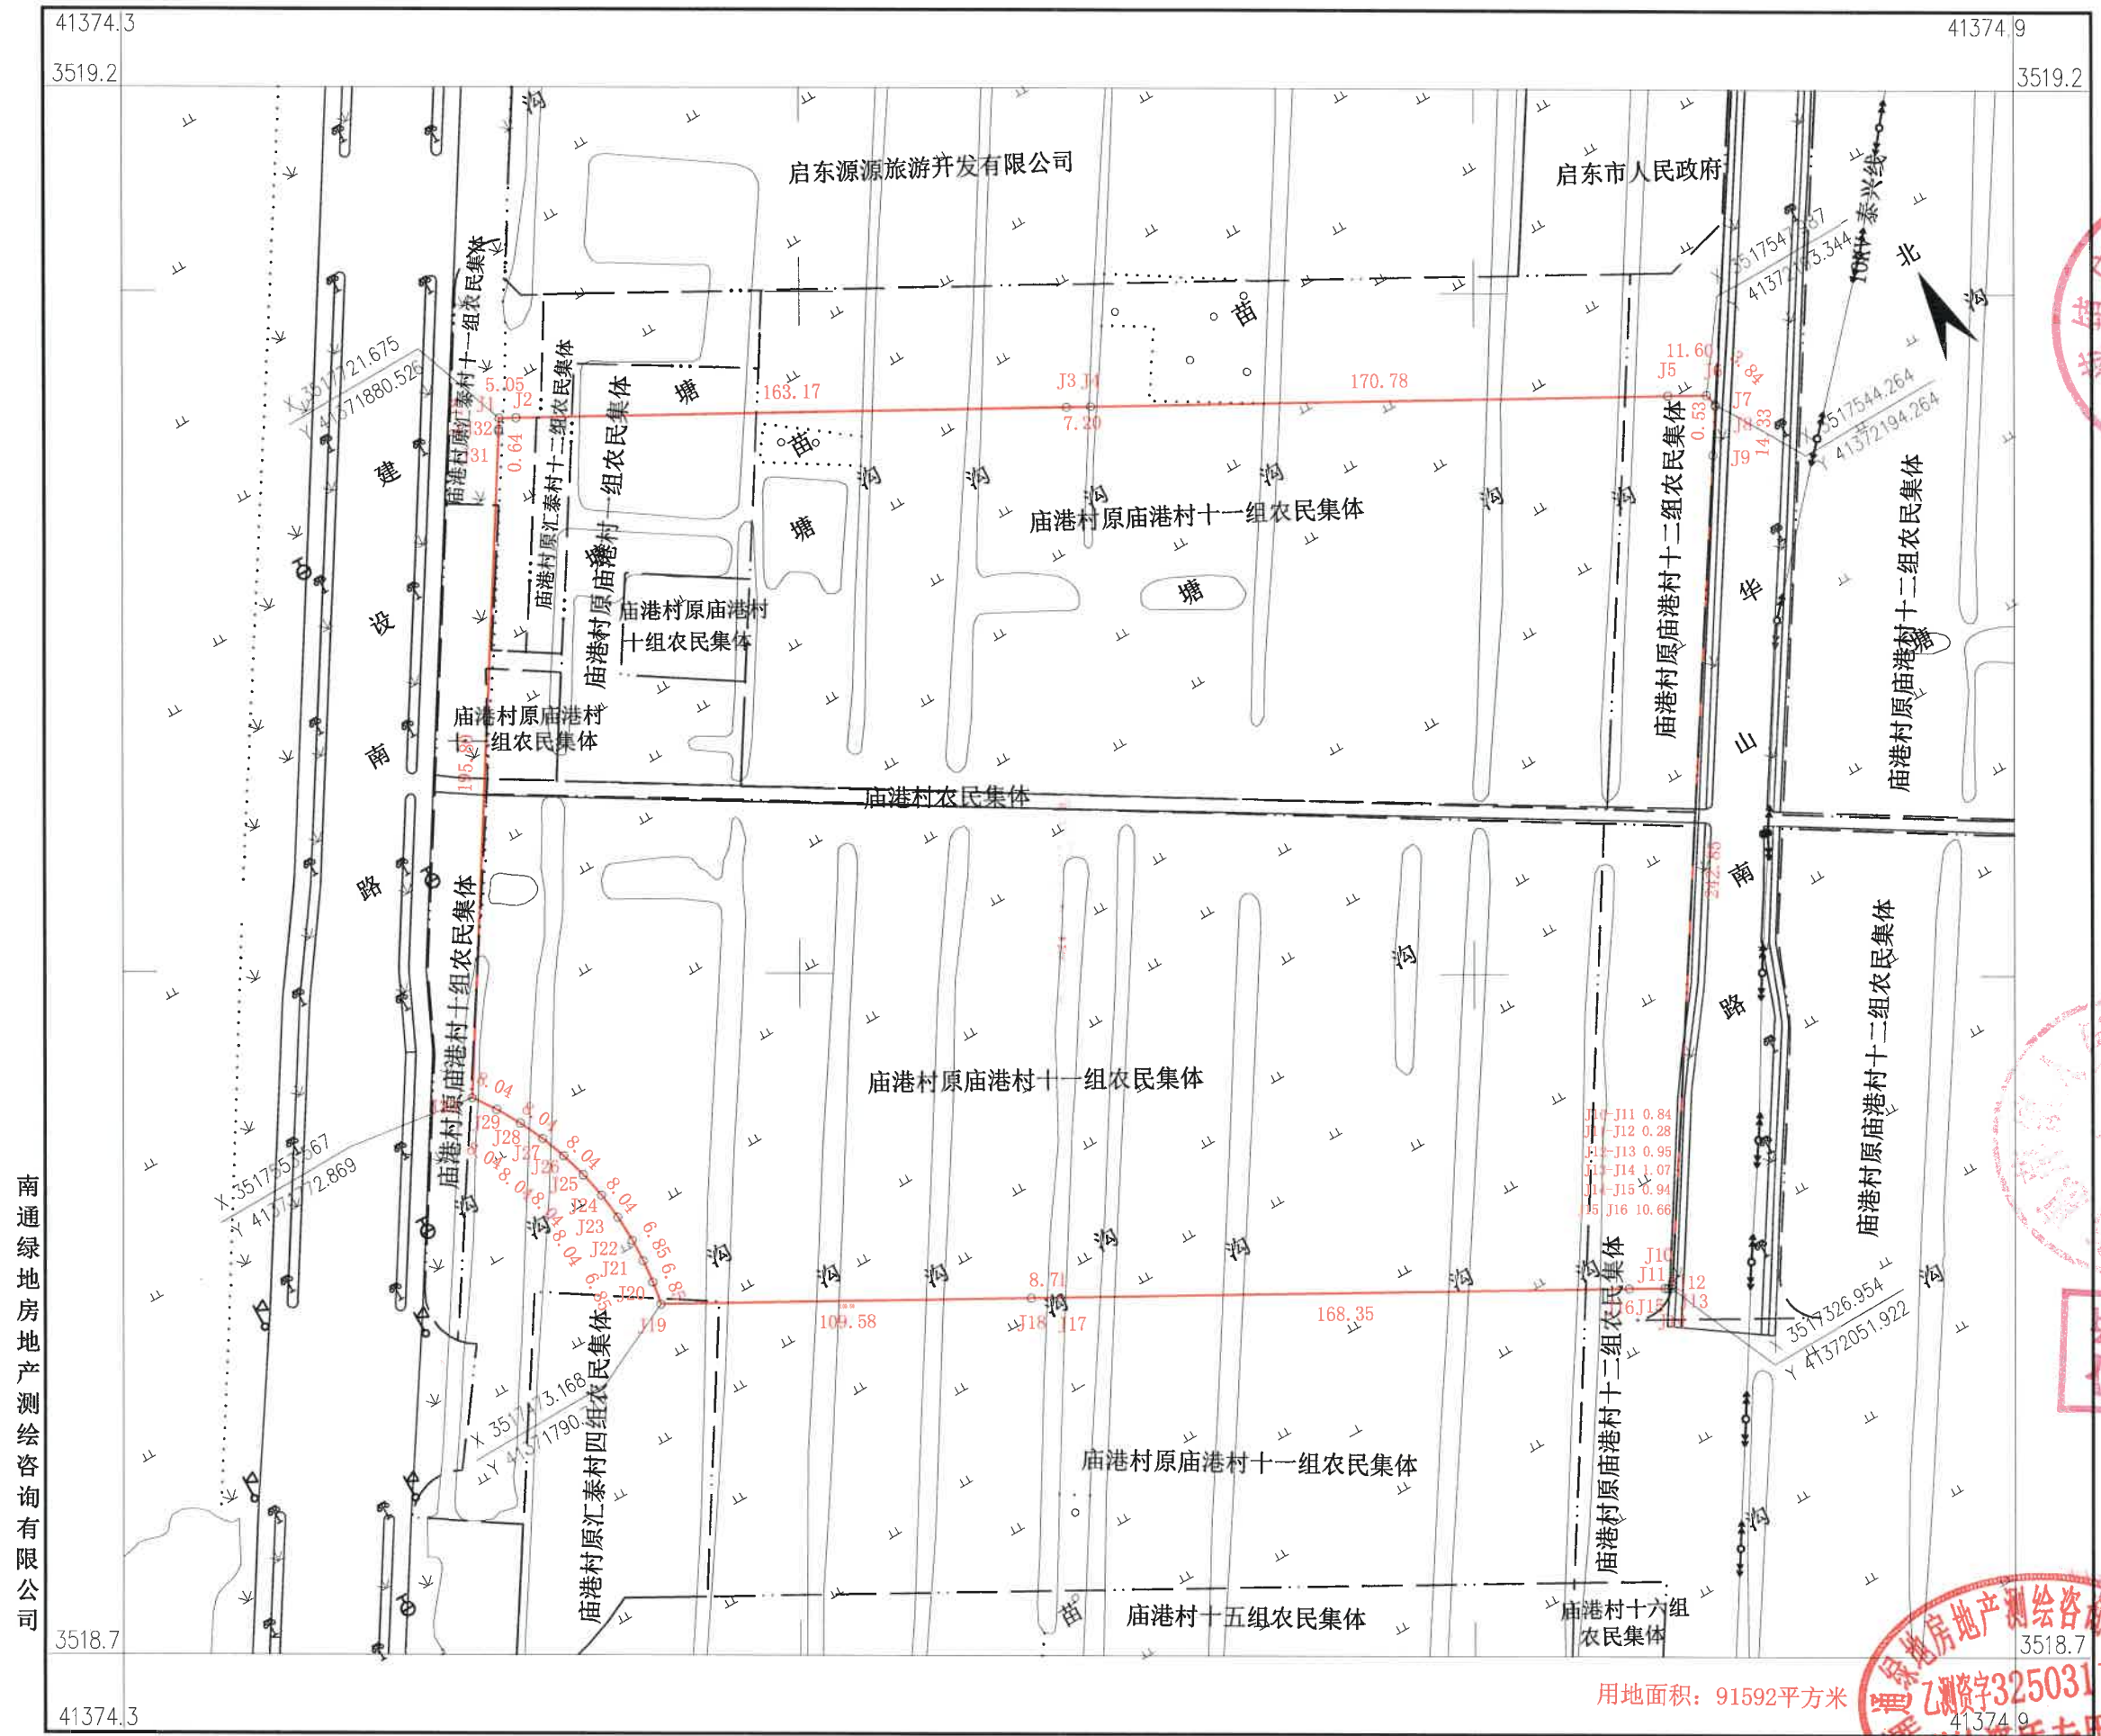

南通绿地房地产测绘咨询有限公司

2000国家大地坐标系
2025年4月21日测制

1:2000

用地面积: 91592平方米

南通绿地房地产测绘咨询有限公司
乙测字32503113
测绘: 杨赛
检查: 黄麟琨
审批: 王晓晖

