

地块序号:


勘测定界图1

南通飞龙测绘有限公司

日期: 2024年9月


1:1000
绘图员: 仇铃健

审核员: 袁永东

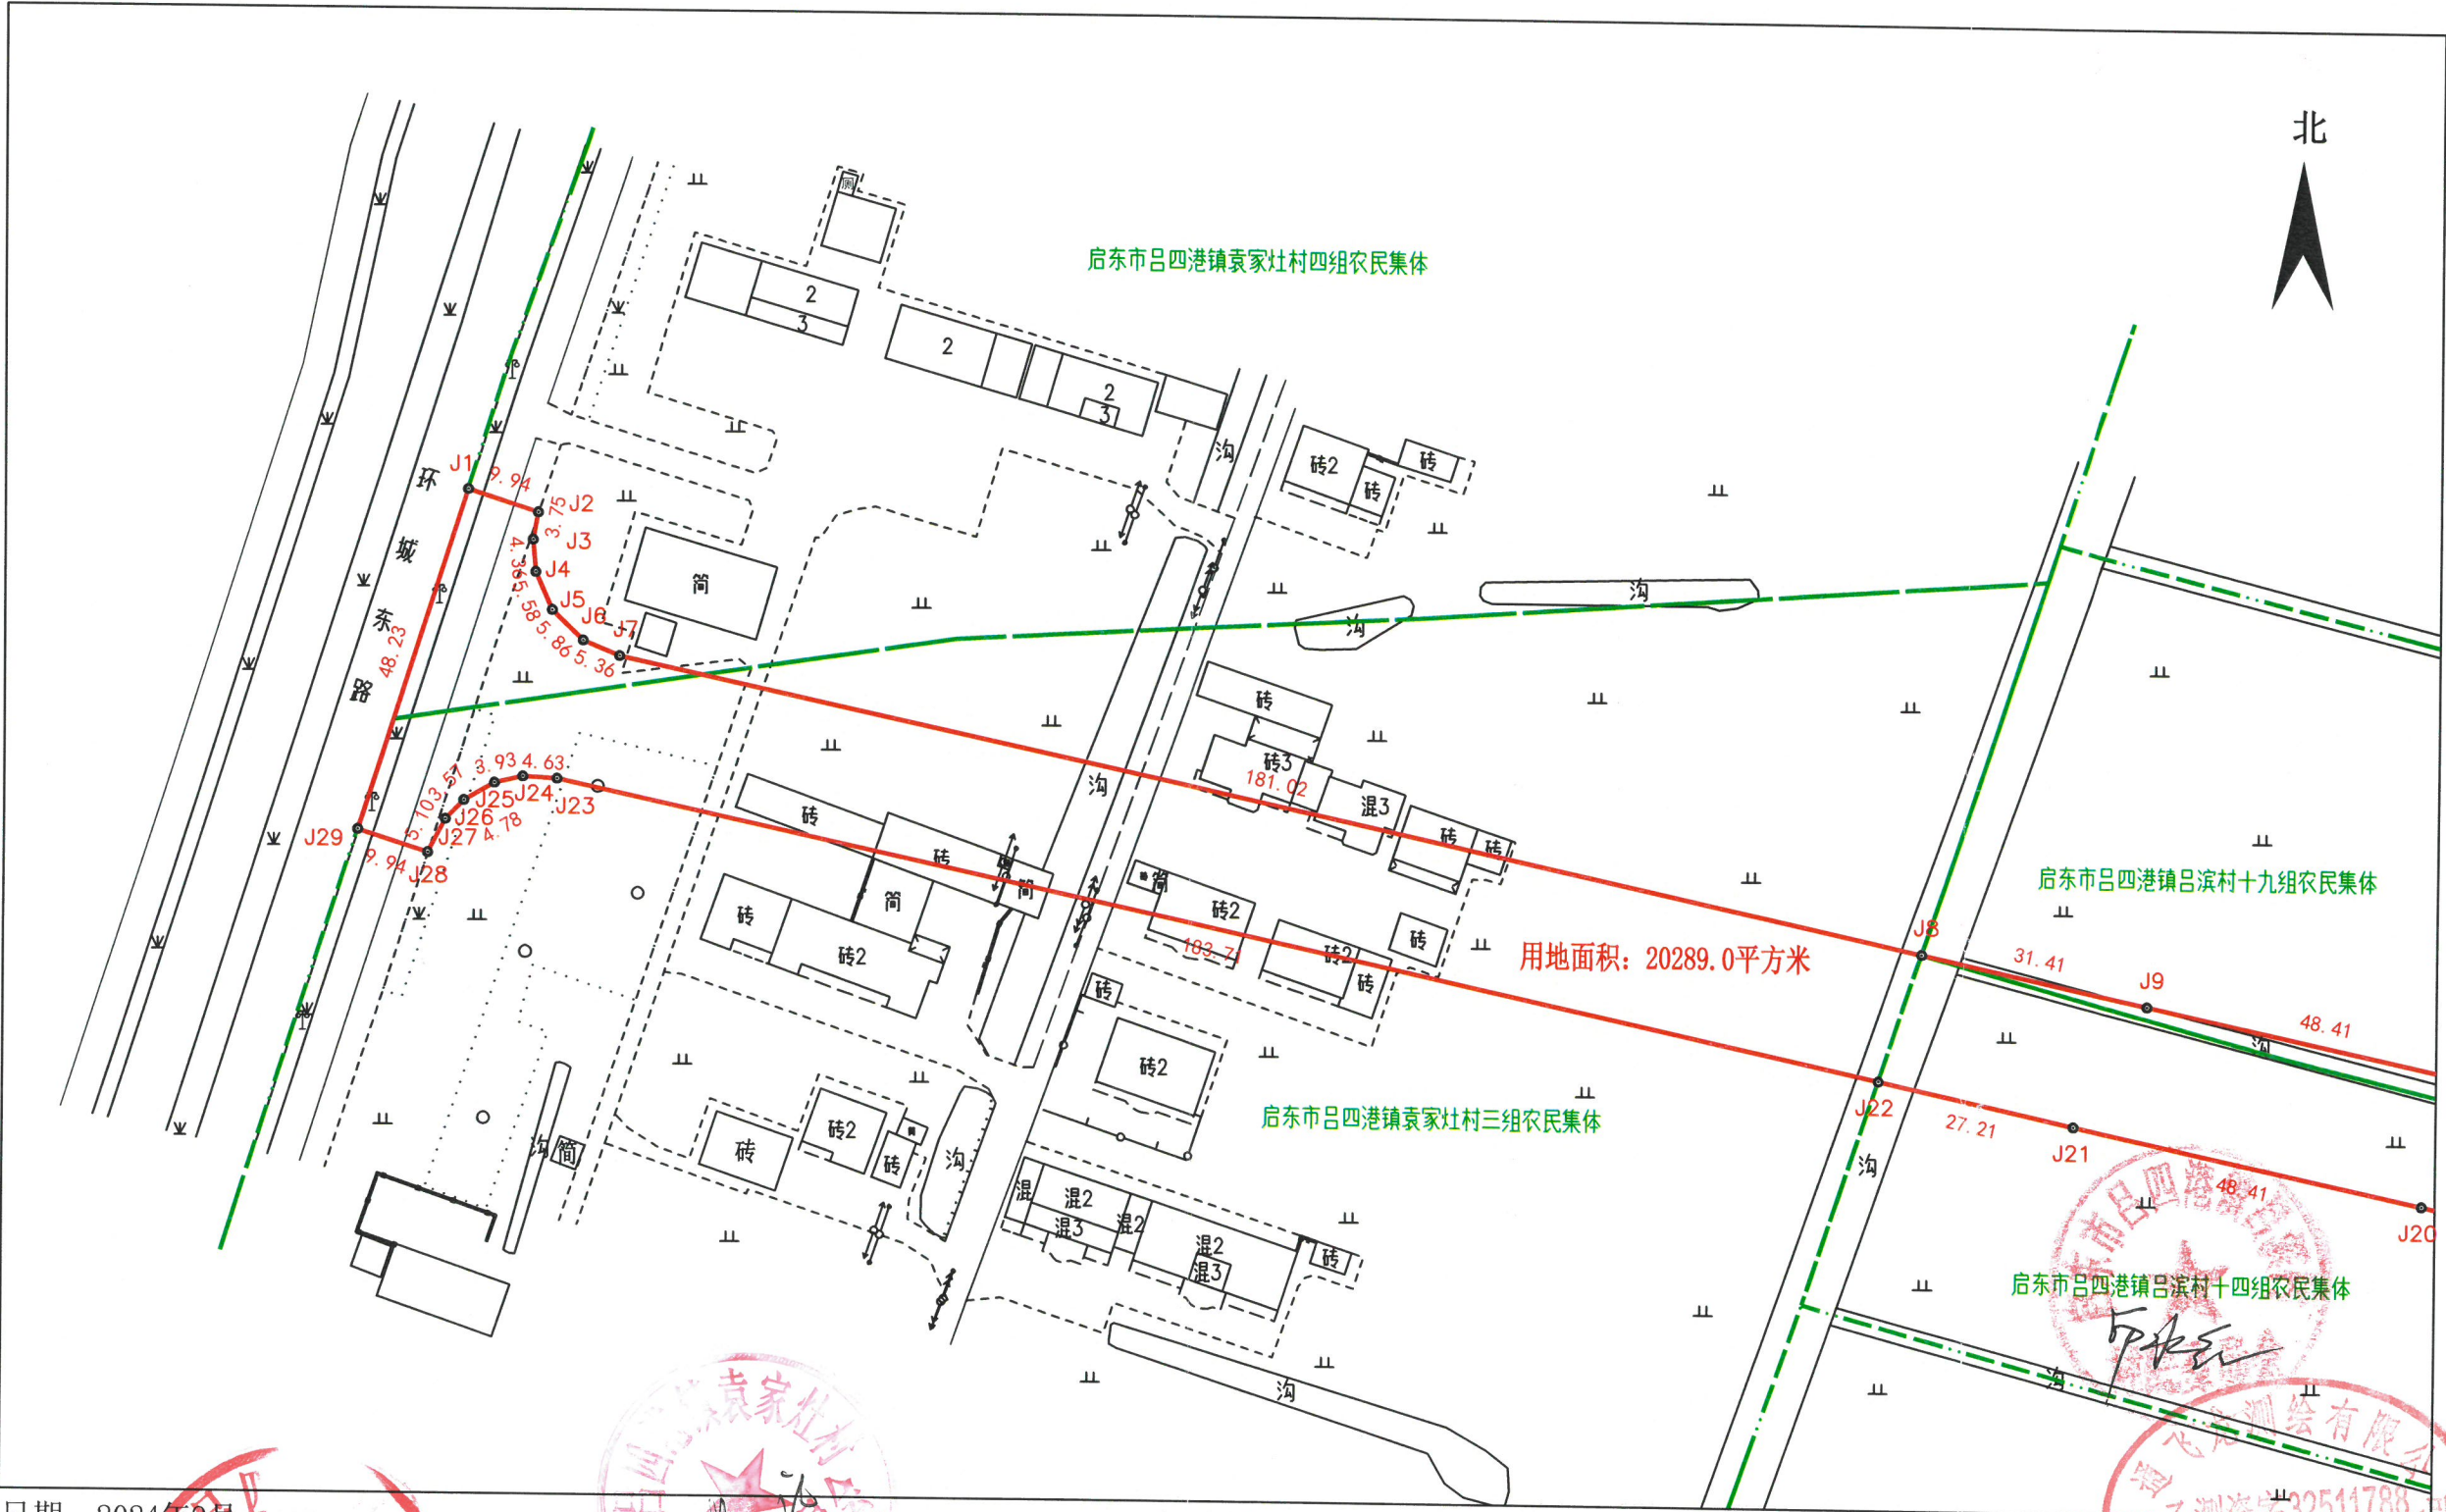

勘测定界图2



地块序号:

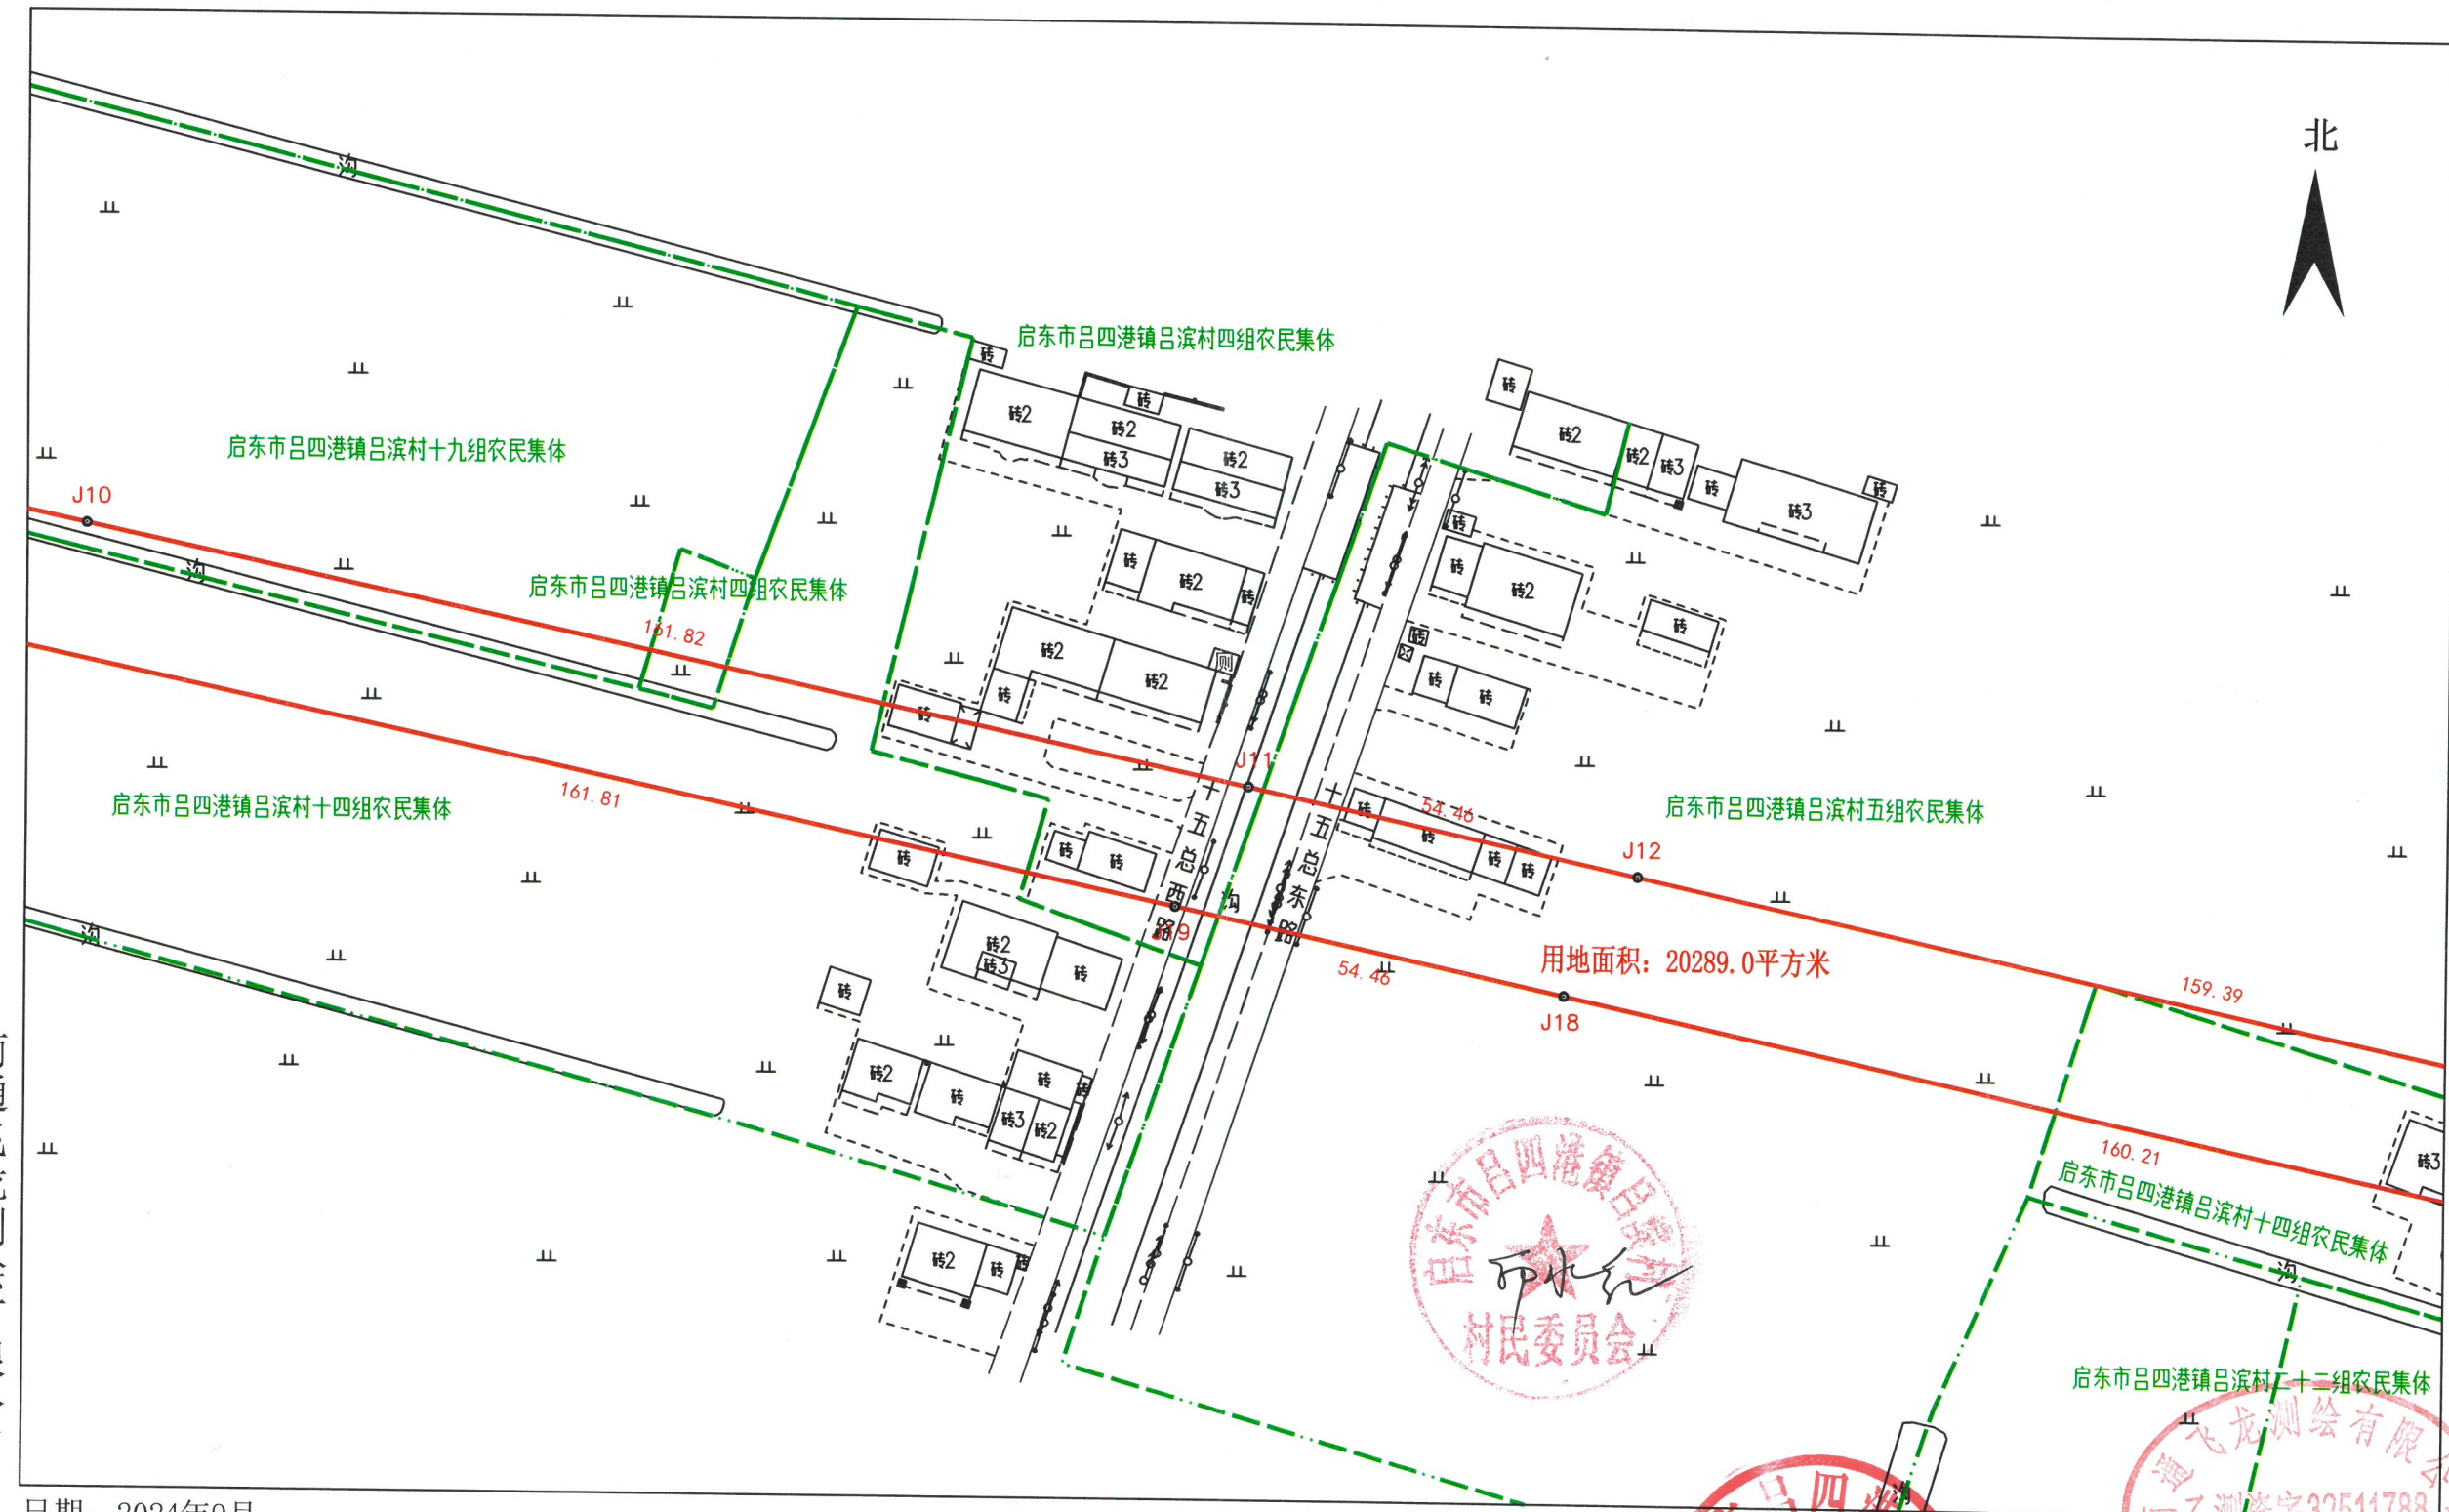

南通飞龙测绘有限公司


日期: 2024年9月

1:1000
绘图员: 仇铃健

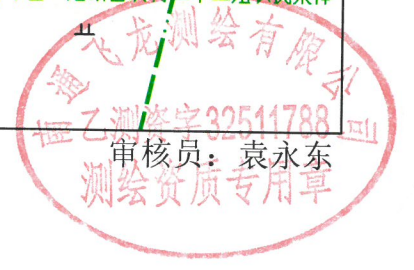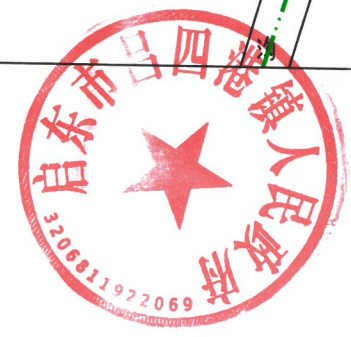

勘测定界图3


地块序号:

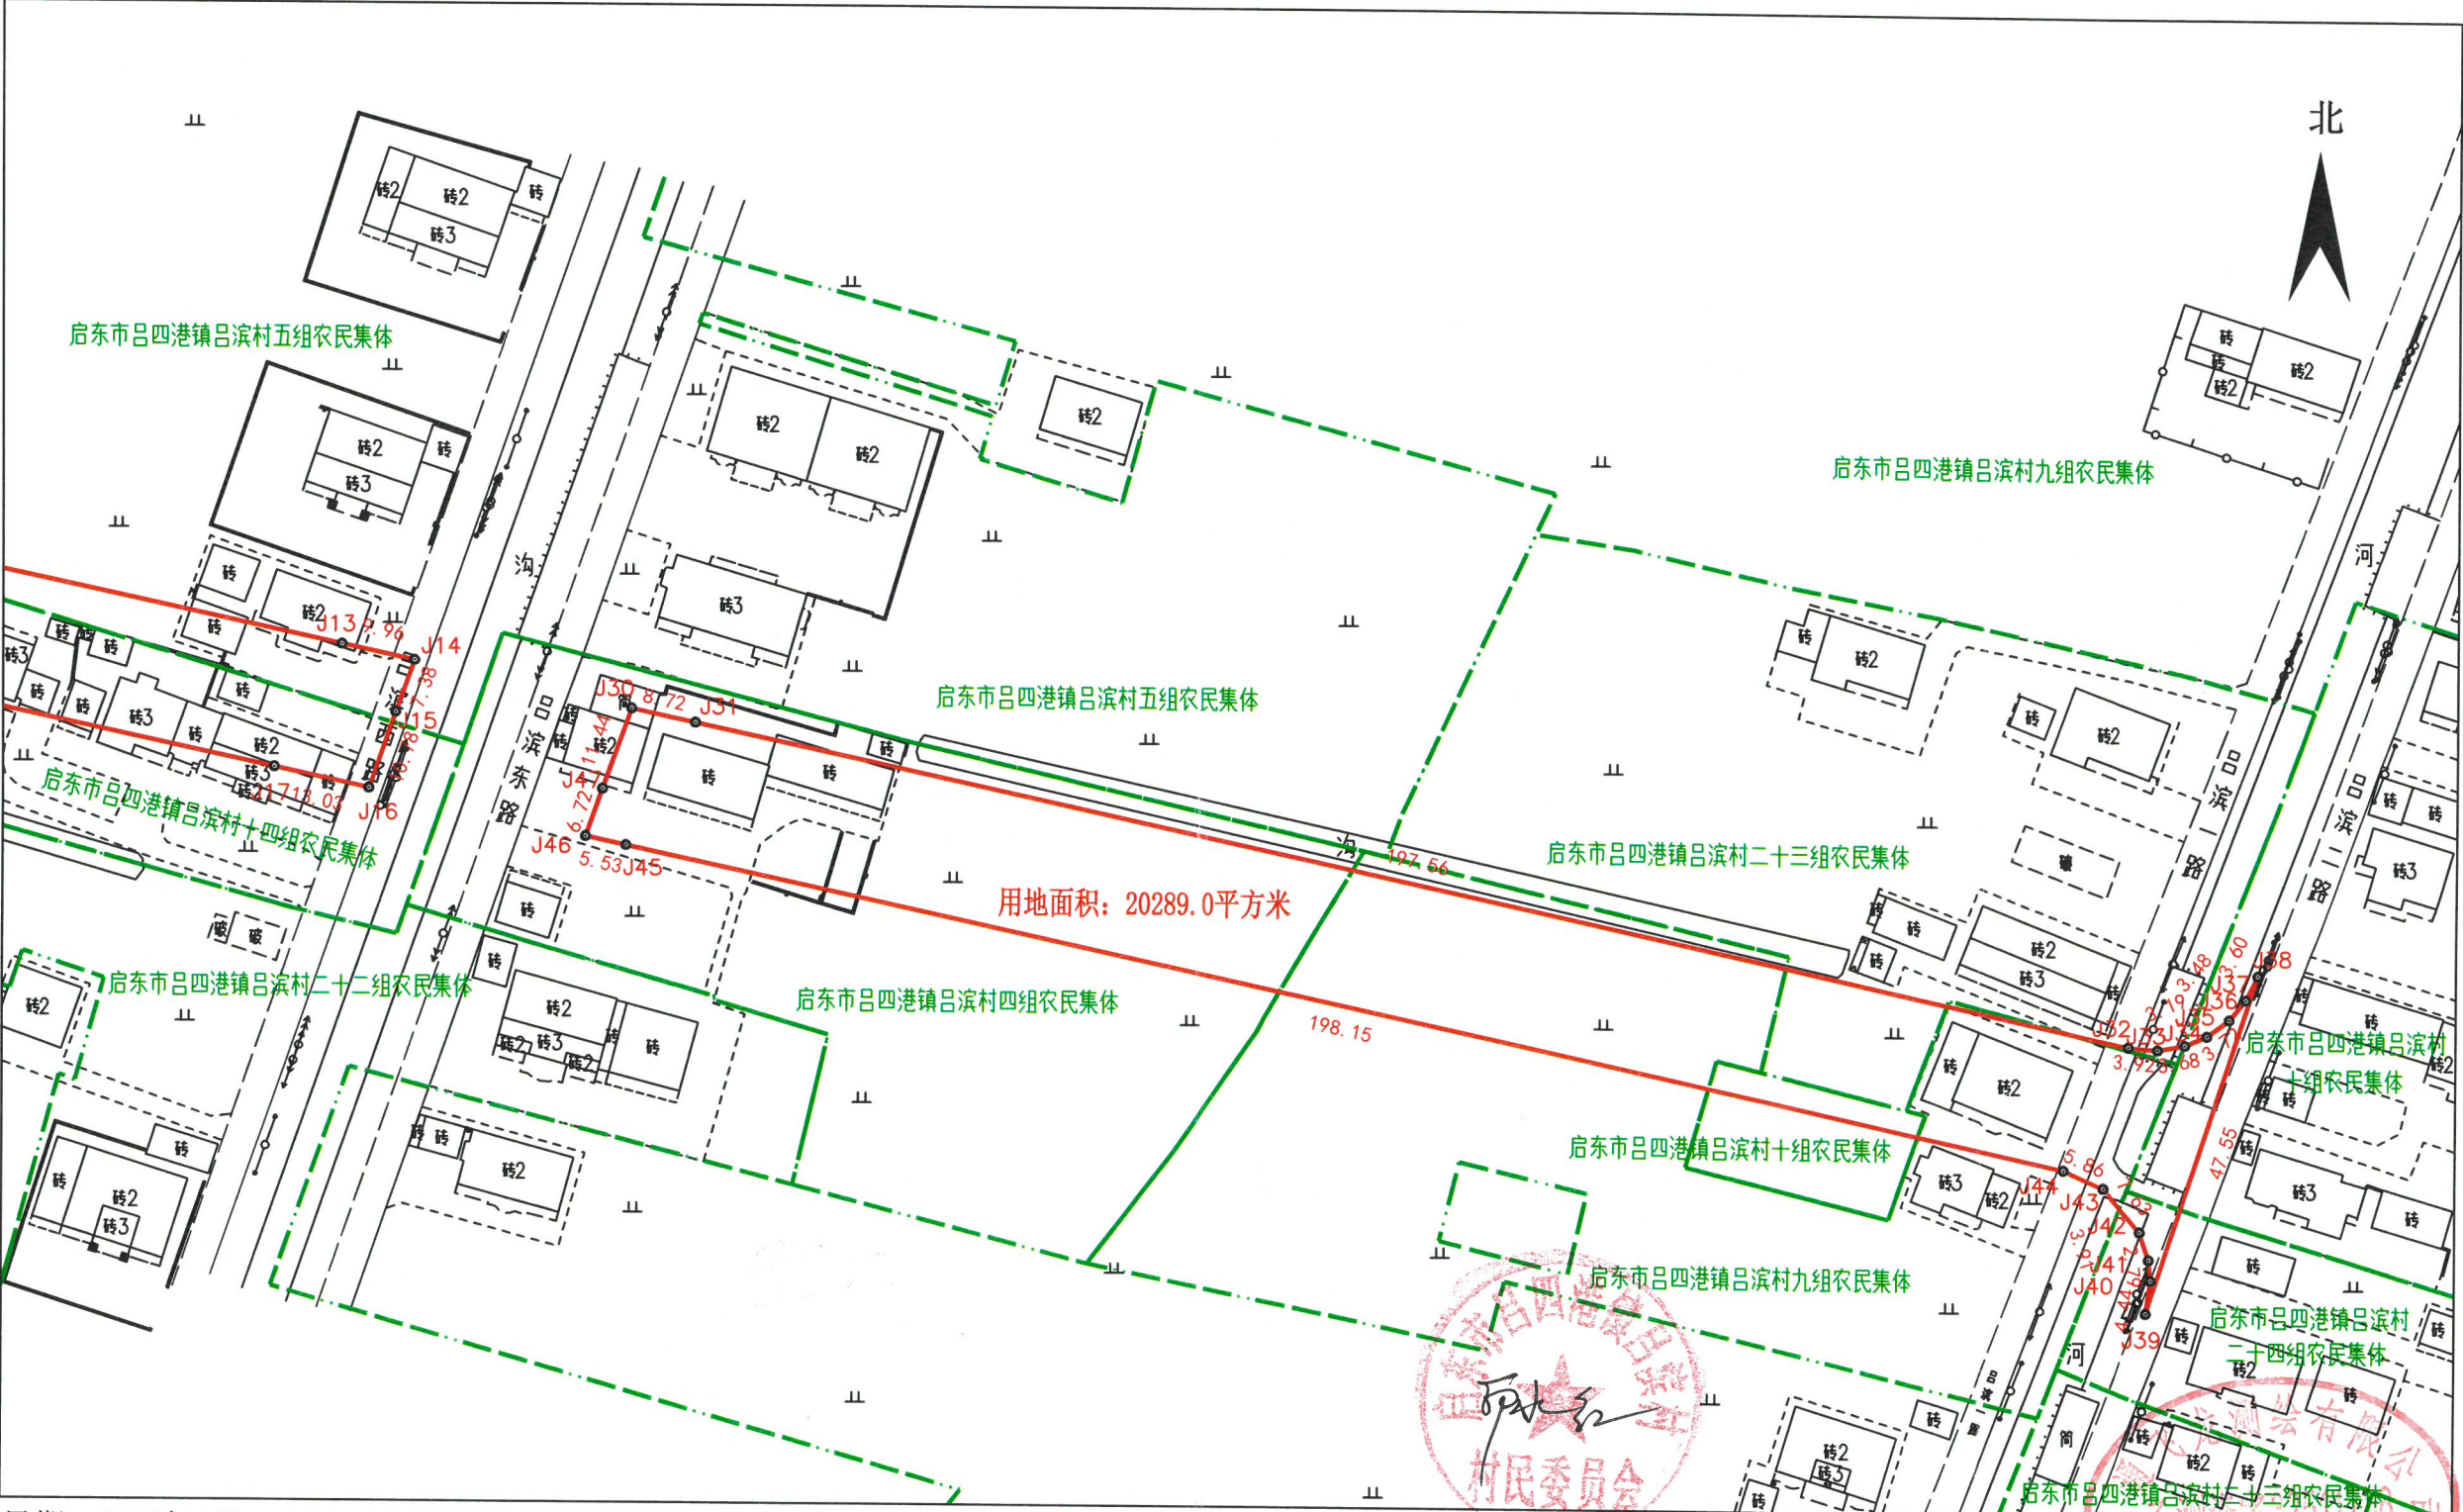

第788号

勘测定界图4

地块序号:

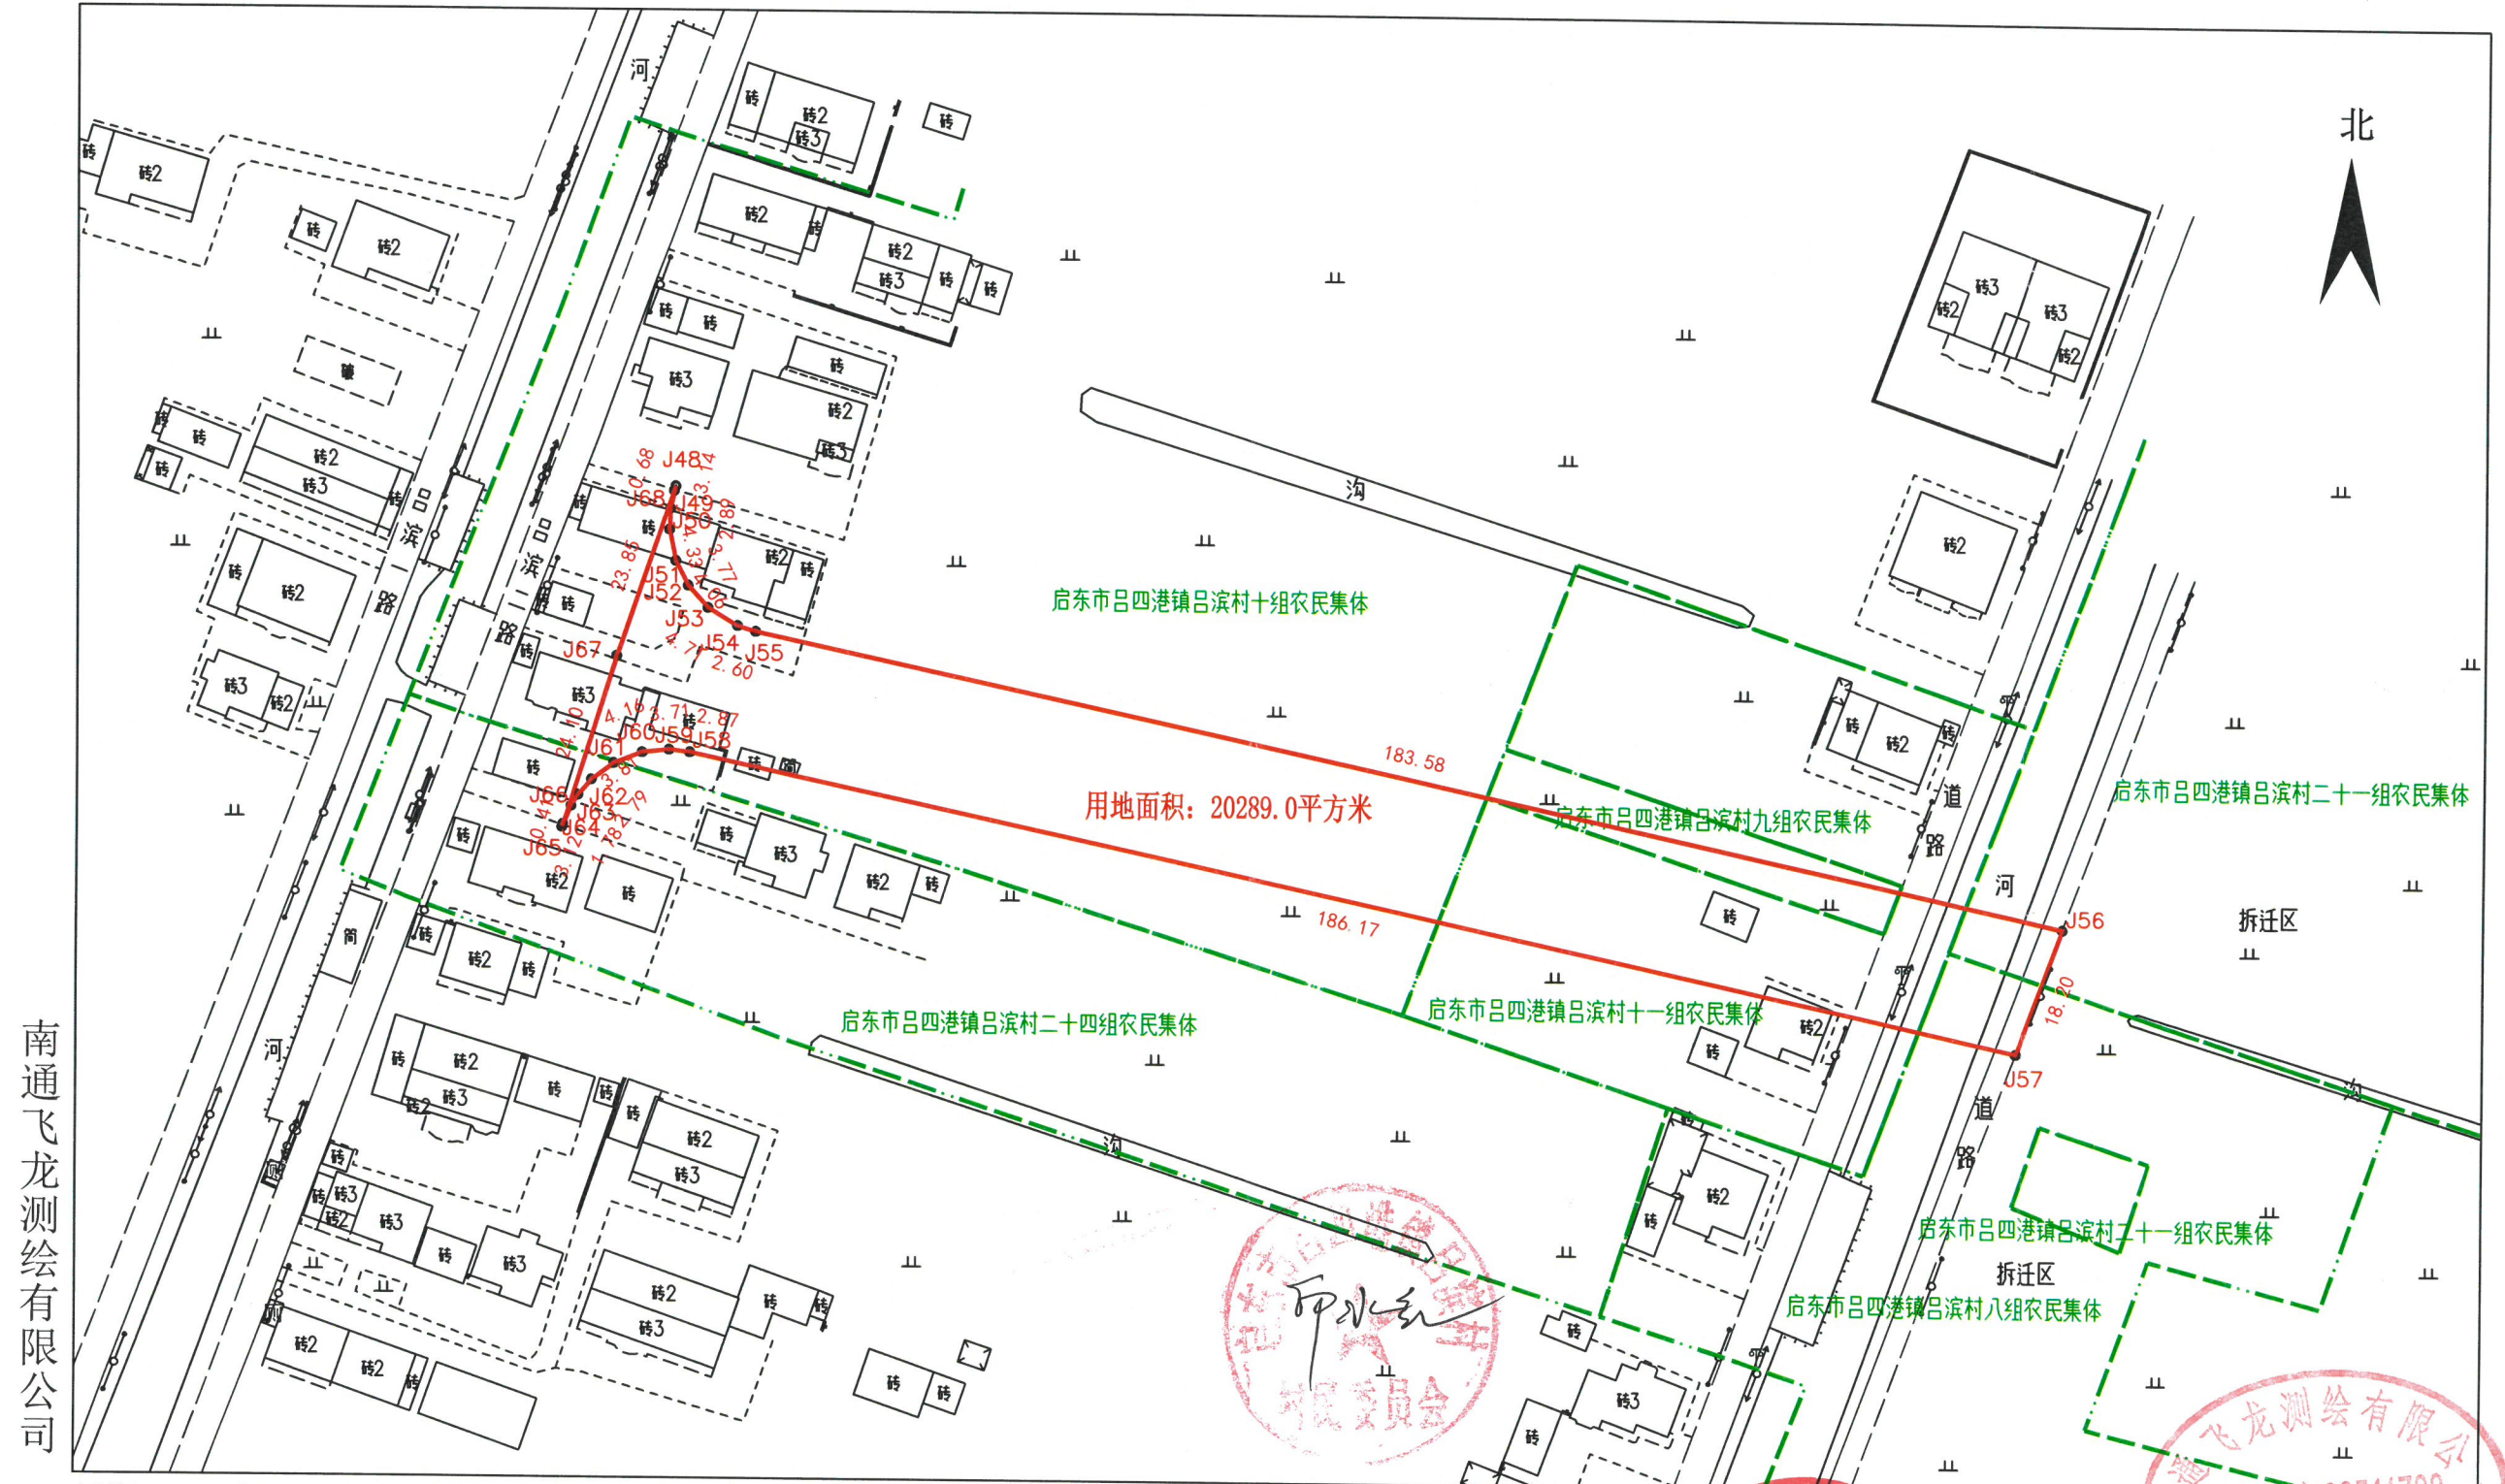

南通飞龙测绘有限公司

日期：2024年9月

1:1000
绘图员：仇铃健

审核员：袁永东

测绘资质专用章