


南通港洋口港至吕四港区铁路联络线工程“四电”工程念总村信号站勘测定界图

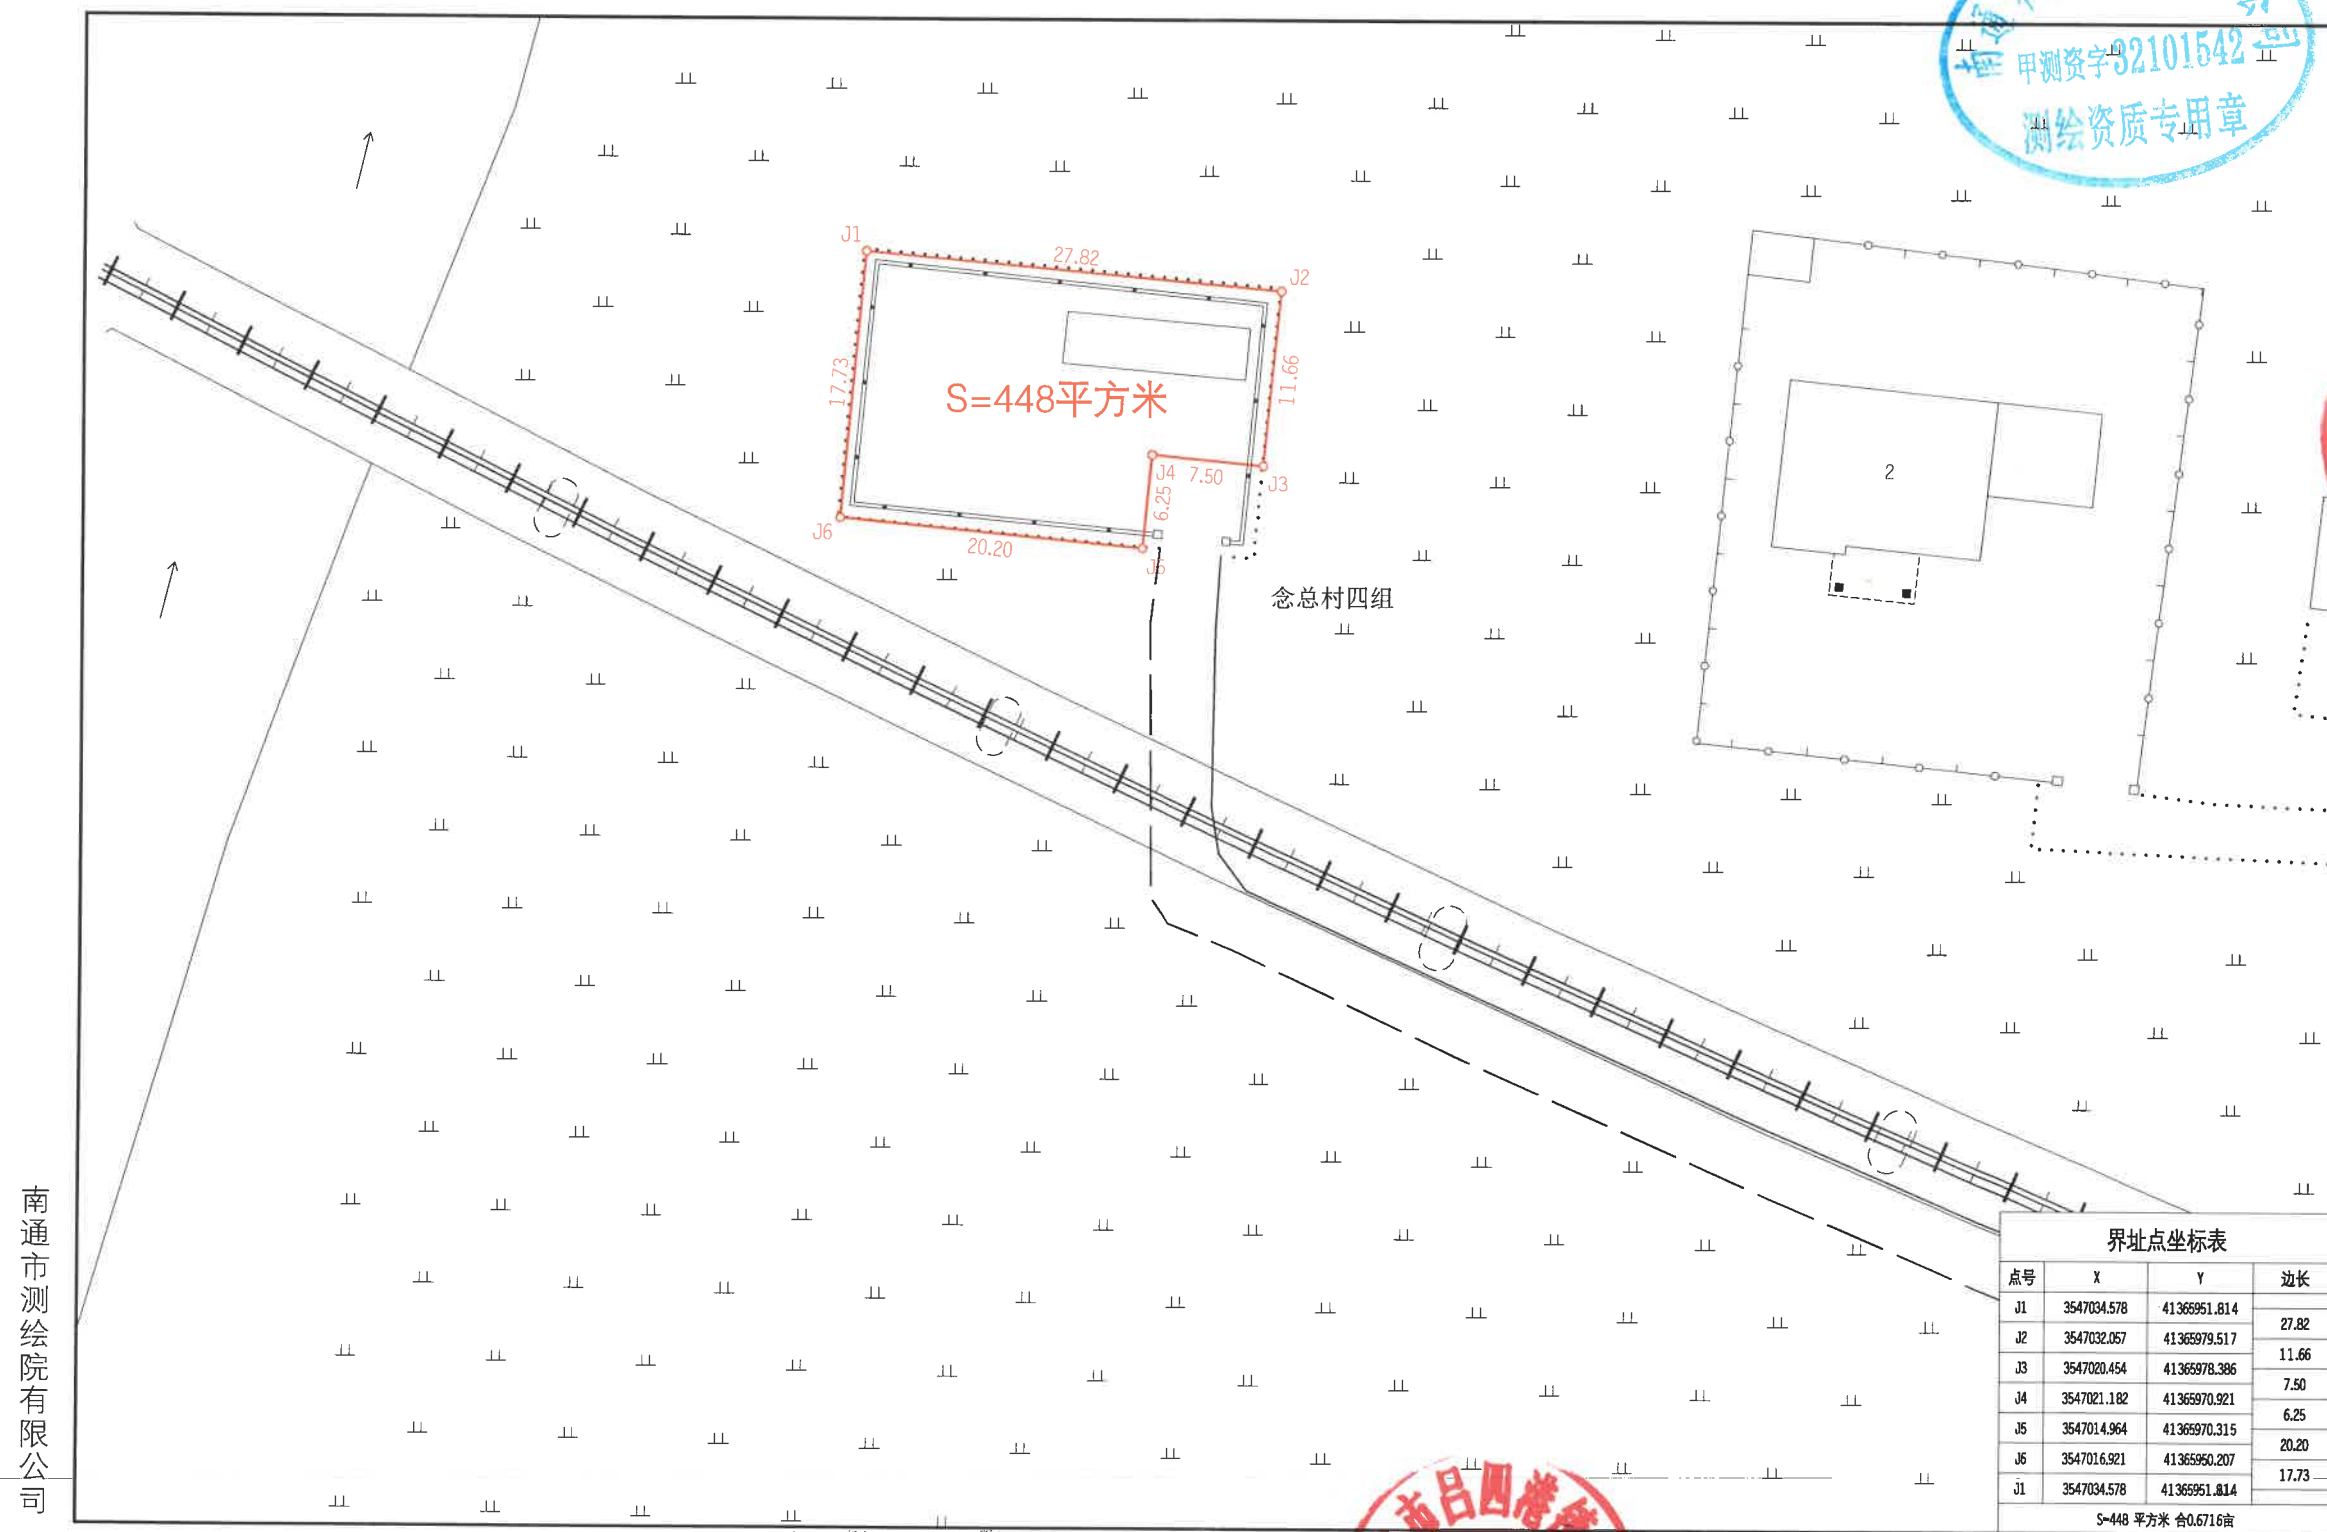

南通市测绘院有限公司


2000国家大地坐标系，中央子午线123°。
1985国家高程基准。
GB/T20257.1-2017国家基本比例尺地图图式 第1部分：
1:500 1:1000 1:2000地形图图式。
2025年3月数字测图。

1:500

作业员 蒋小亮
检查员 车红磊



南通港洋口港至吕四港区铁路联络线工程“四电”工程
如意村信号站勘测定界图

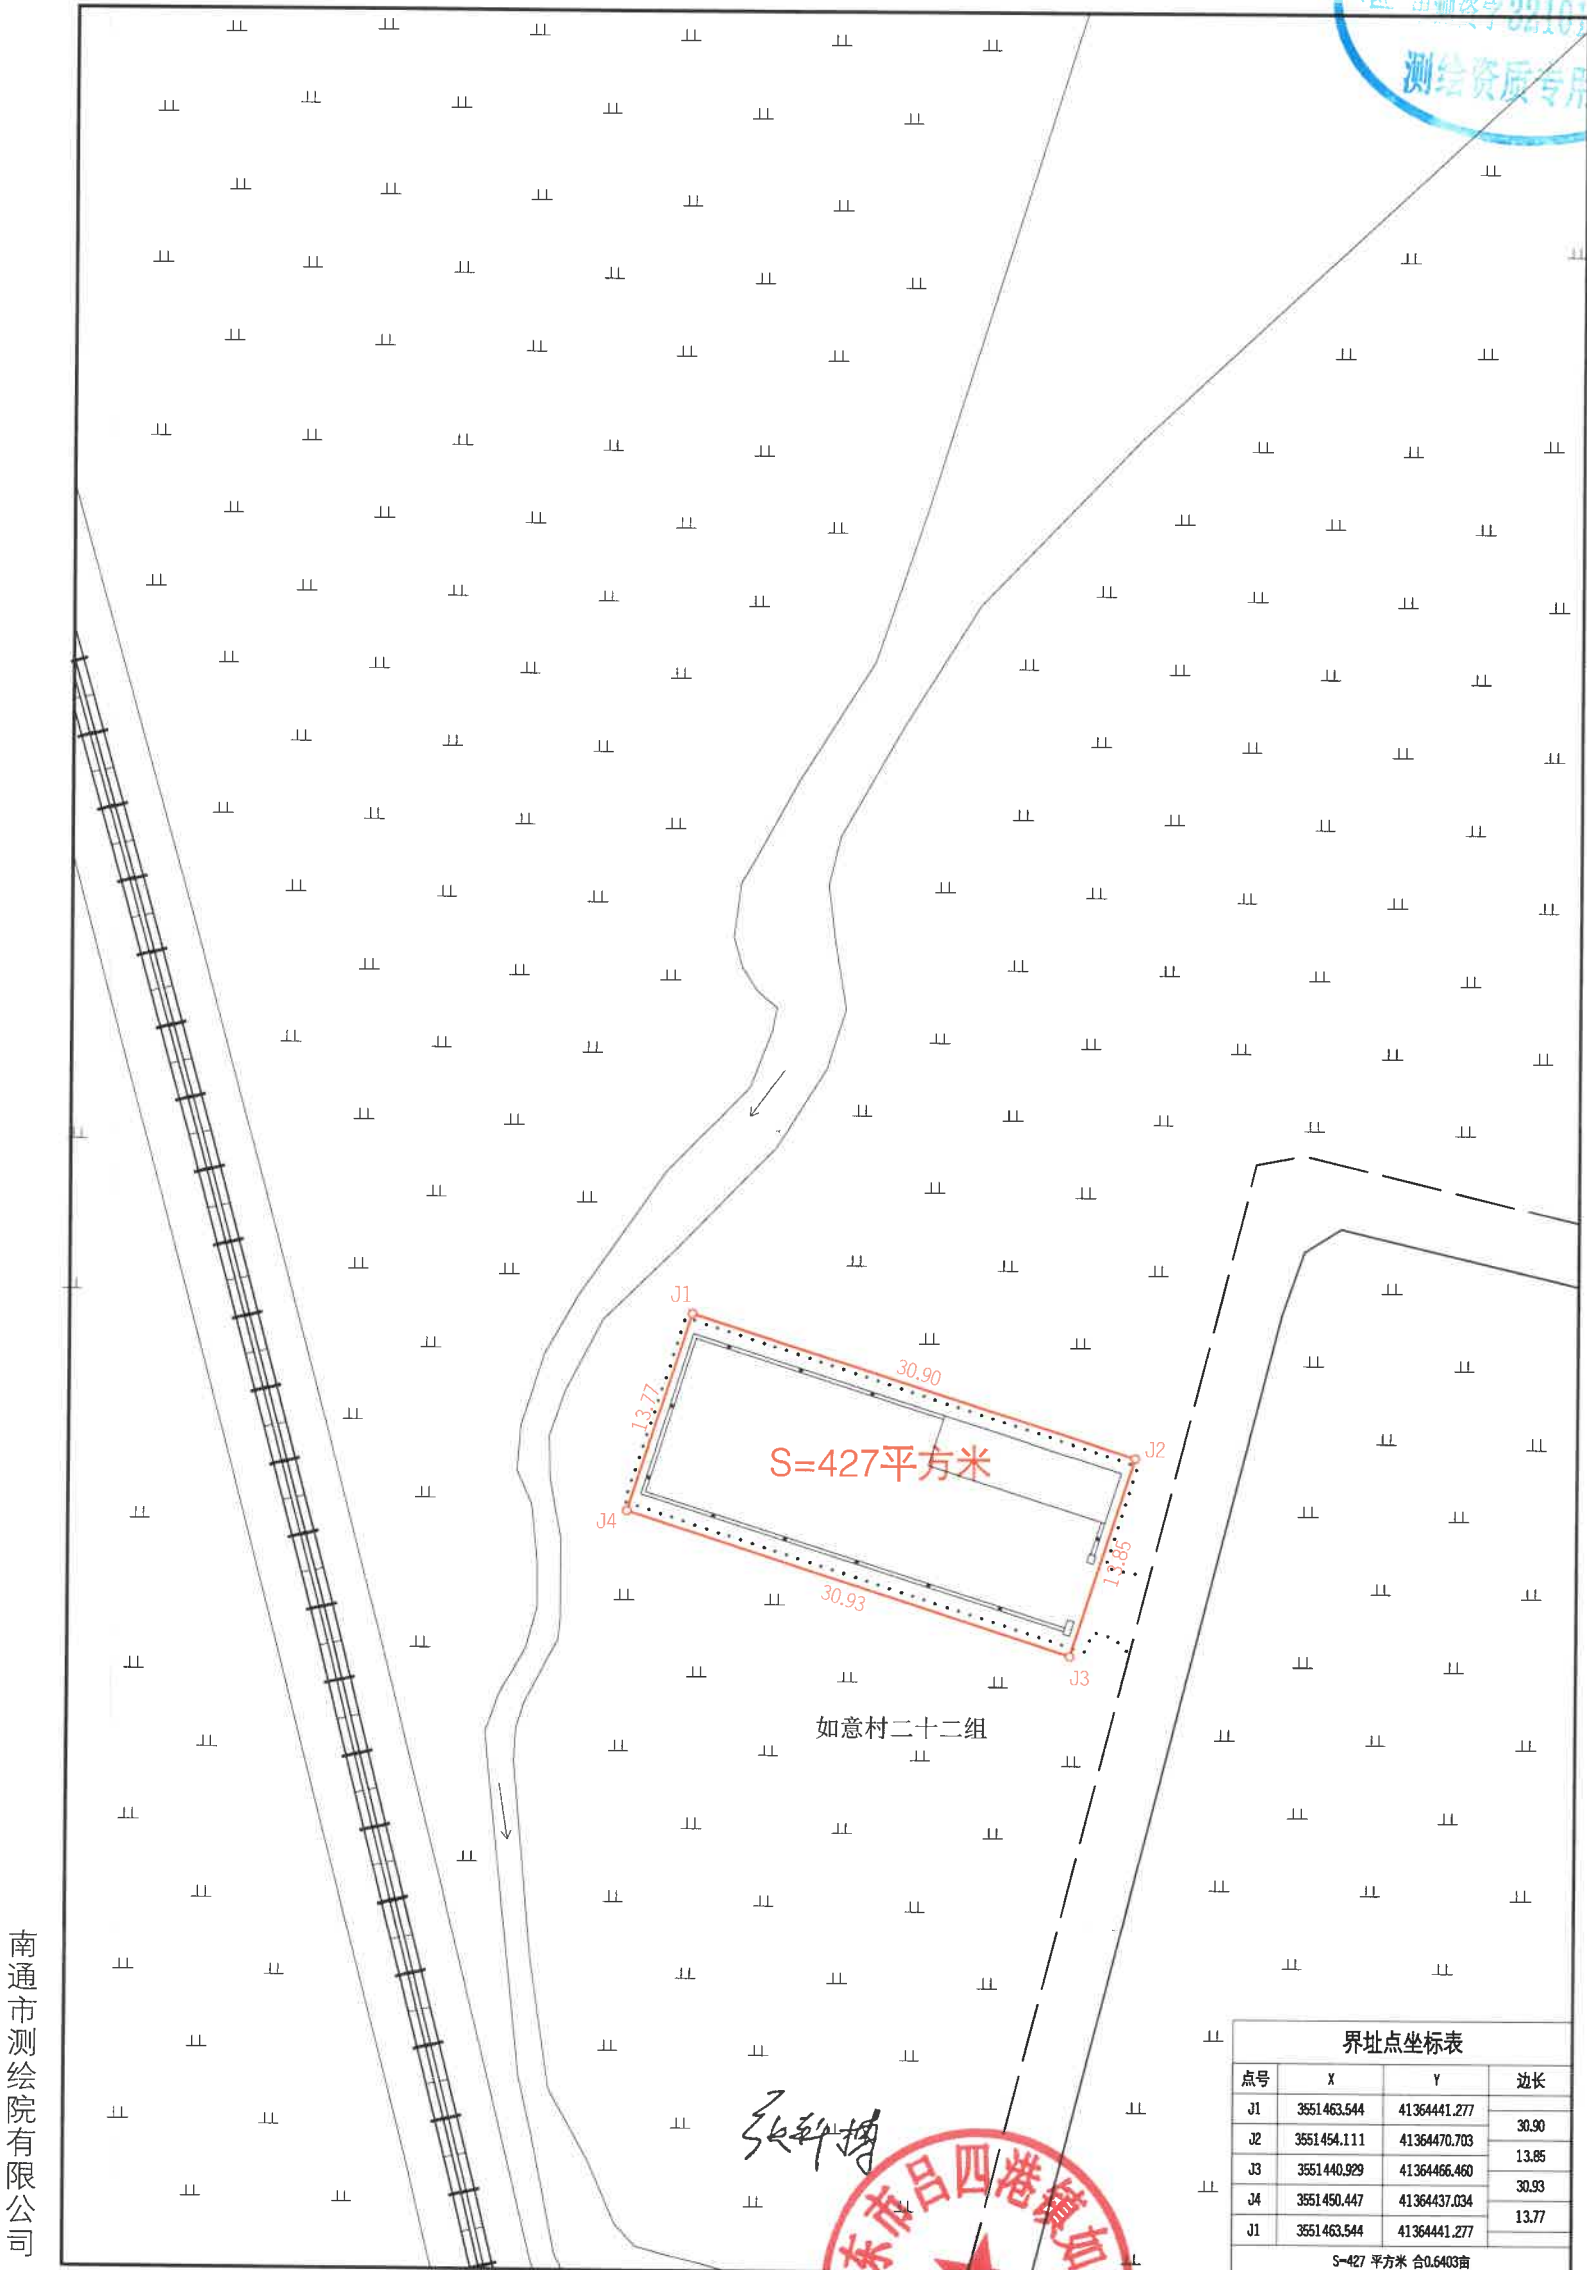

界址点坐标表			
点号	X	Y	边长
J1	3551463.544	41364441.277	30.90
J2	3551454.111	41364470.703	
J3	3551440.929	41364466.460	13.85
J4	3551450.447	41364437.034	30.93
J1	3551463.544	41364441.277	13.77
S=427 平方米 合0.6403亩			

南通市测绘院有限公司

2000国家大地坐标系，中央子午线123°。
1985国家高程基准。
GB/T20257.1-2017国家基本比例尺地图图式 第1部分：
1:500 1:1000 1:2000地形图图式。
2025年3月数字测图。


1:500

张新博



作业员 蒋小亮
检查员 车红磊

南通港洋口港至吕四港区铁路联络线工程“四电”工程
边防村信号站勘测定界图

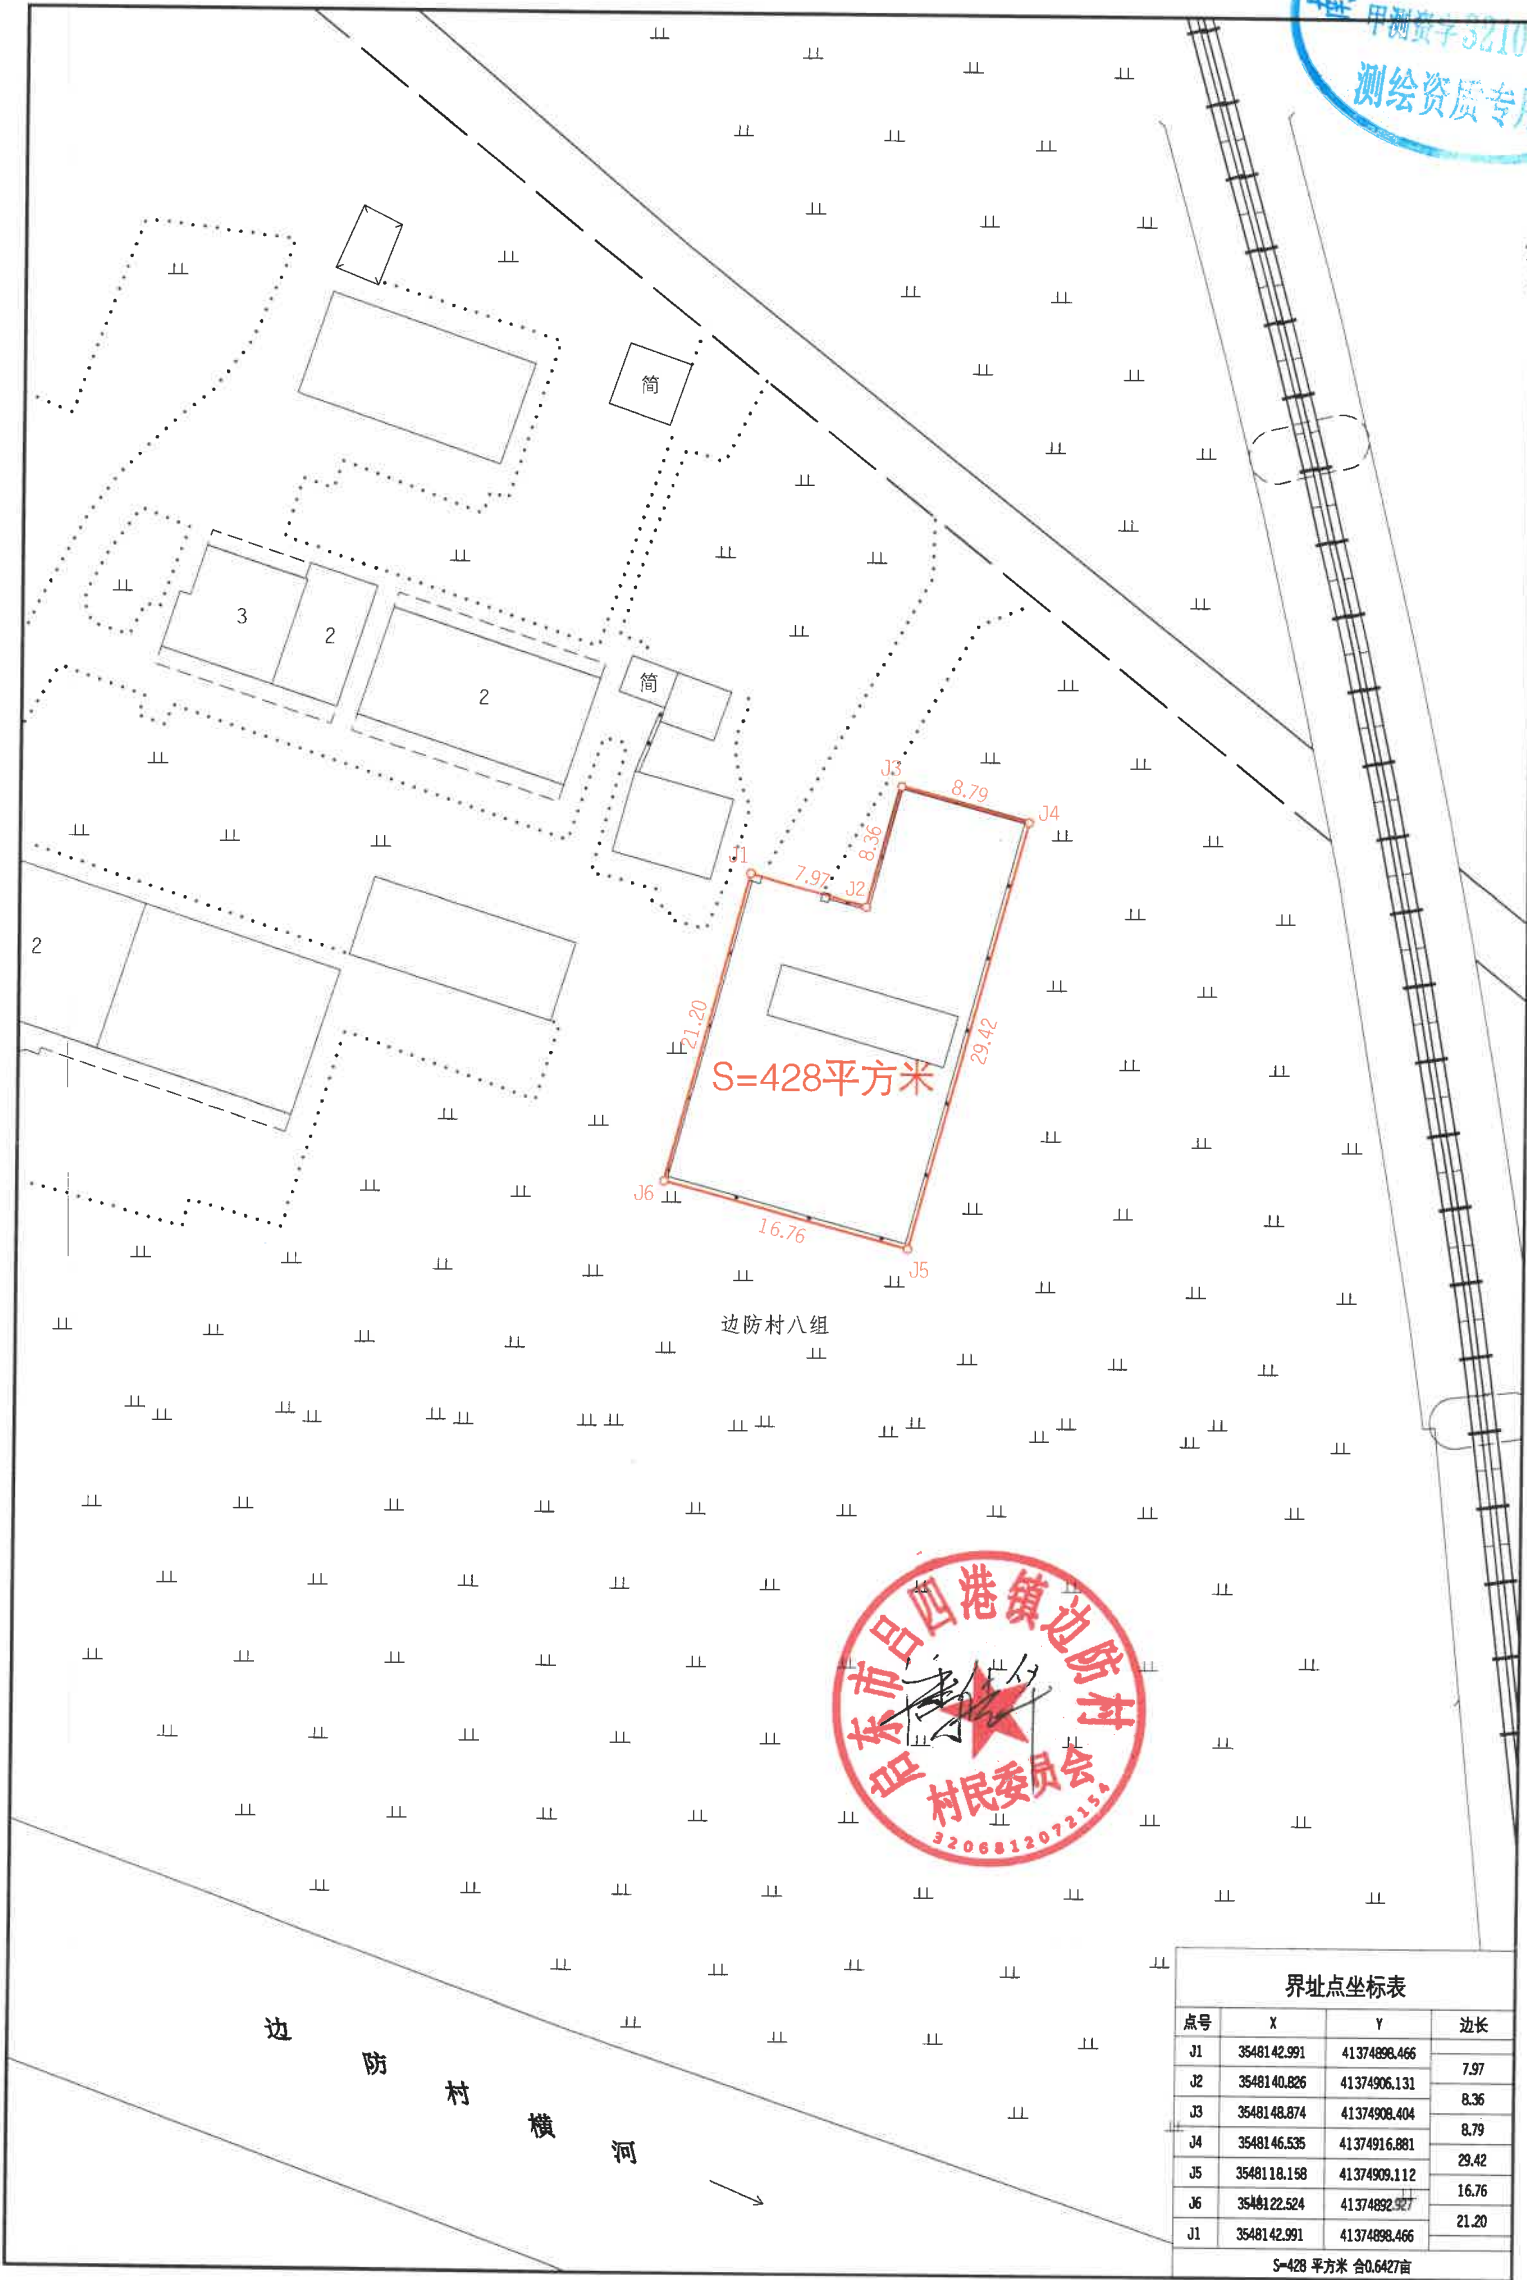

界址点坐标表			
点号	X	Y	边长
J1	3548142.991	41374898.466	7.97
J2	3548140.826	41374906.131	
J3	3548148.874	41374908.404	8.36
J4	3548146.535	41374916.881	8.79
J5	3548118.158	41374909.112	29.42
J6	3548122.524	41374892.927	16.76
J1	3548142.991	41374898.466	21.20
S=428 平方米 合0.6427亩			

南通市测绘院有限公司



2000国家大地坐标系，中央子午线123°。
1985国家高程基准。
GB/T20257.1-2017国家基本比例尺地图图式 第1部分：
1:500 1:1000 1:2000地形图图式。
2025年3月数字测图。

1:500

作业员 蒋小亮
检查员 车红磊



南通港洋口港至吕四港区铁路联络线工程“四电”工程
秦潭村信号站勘测定界图

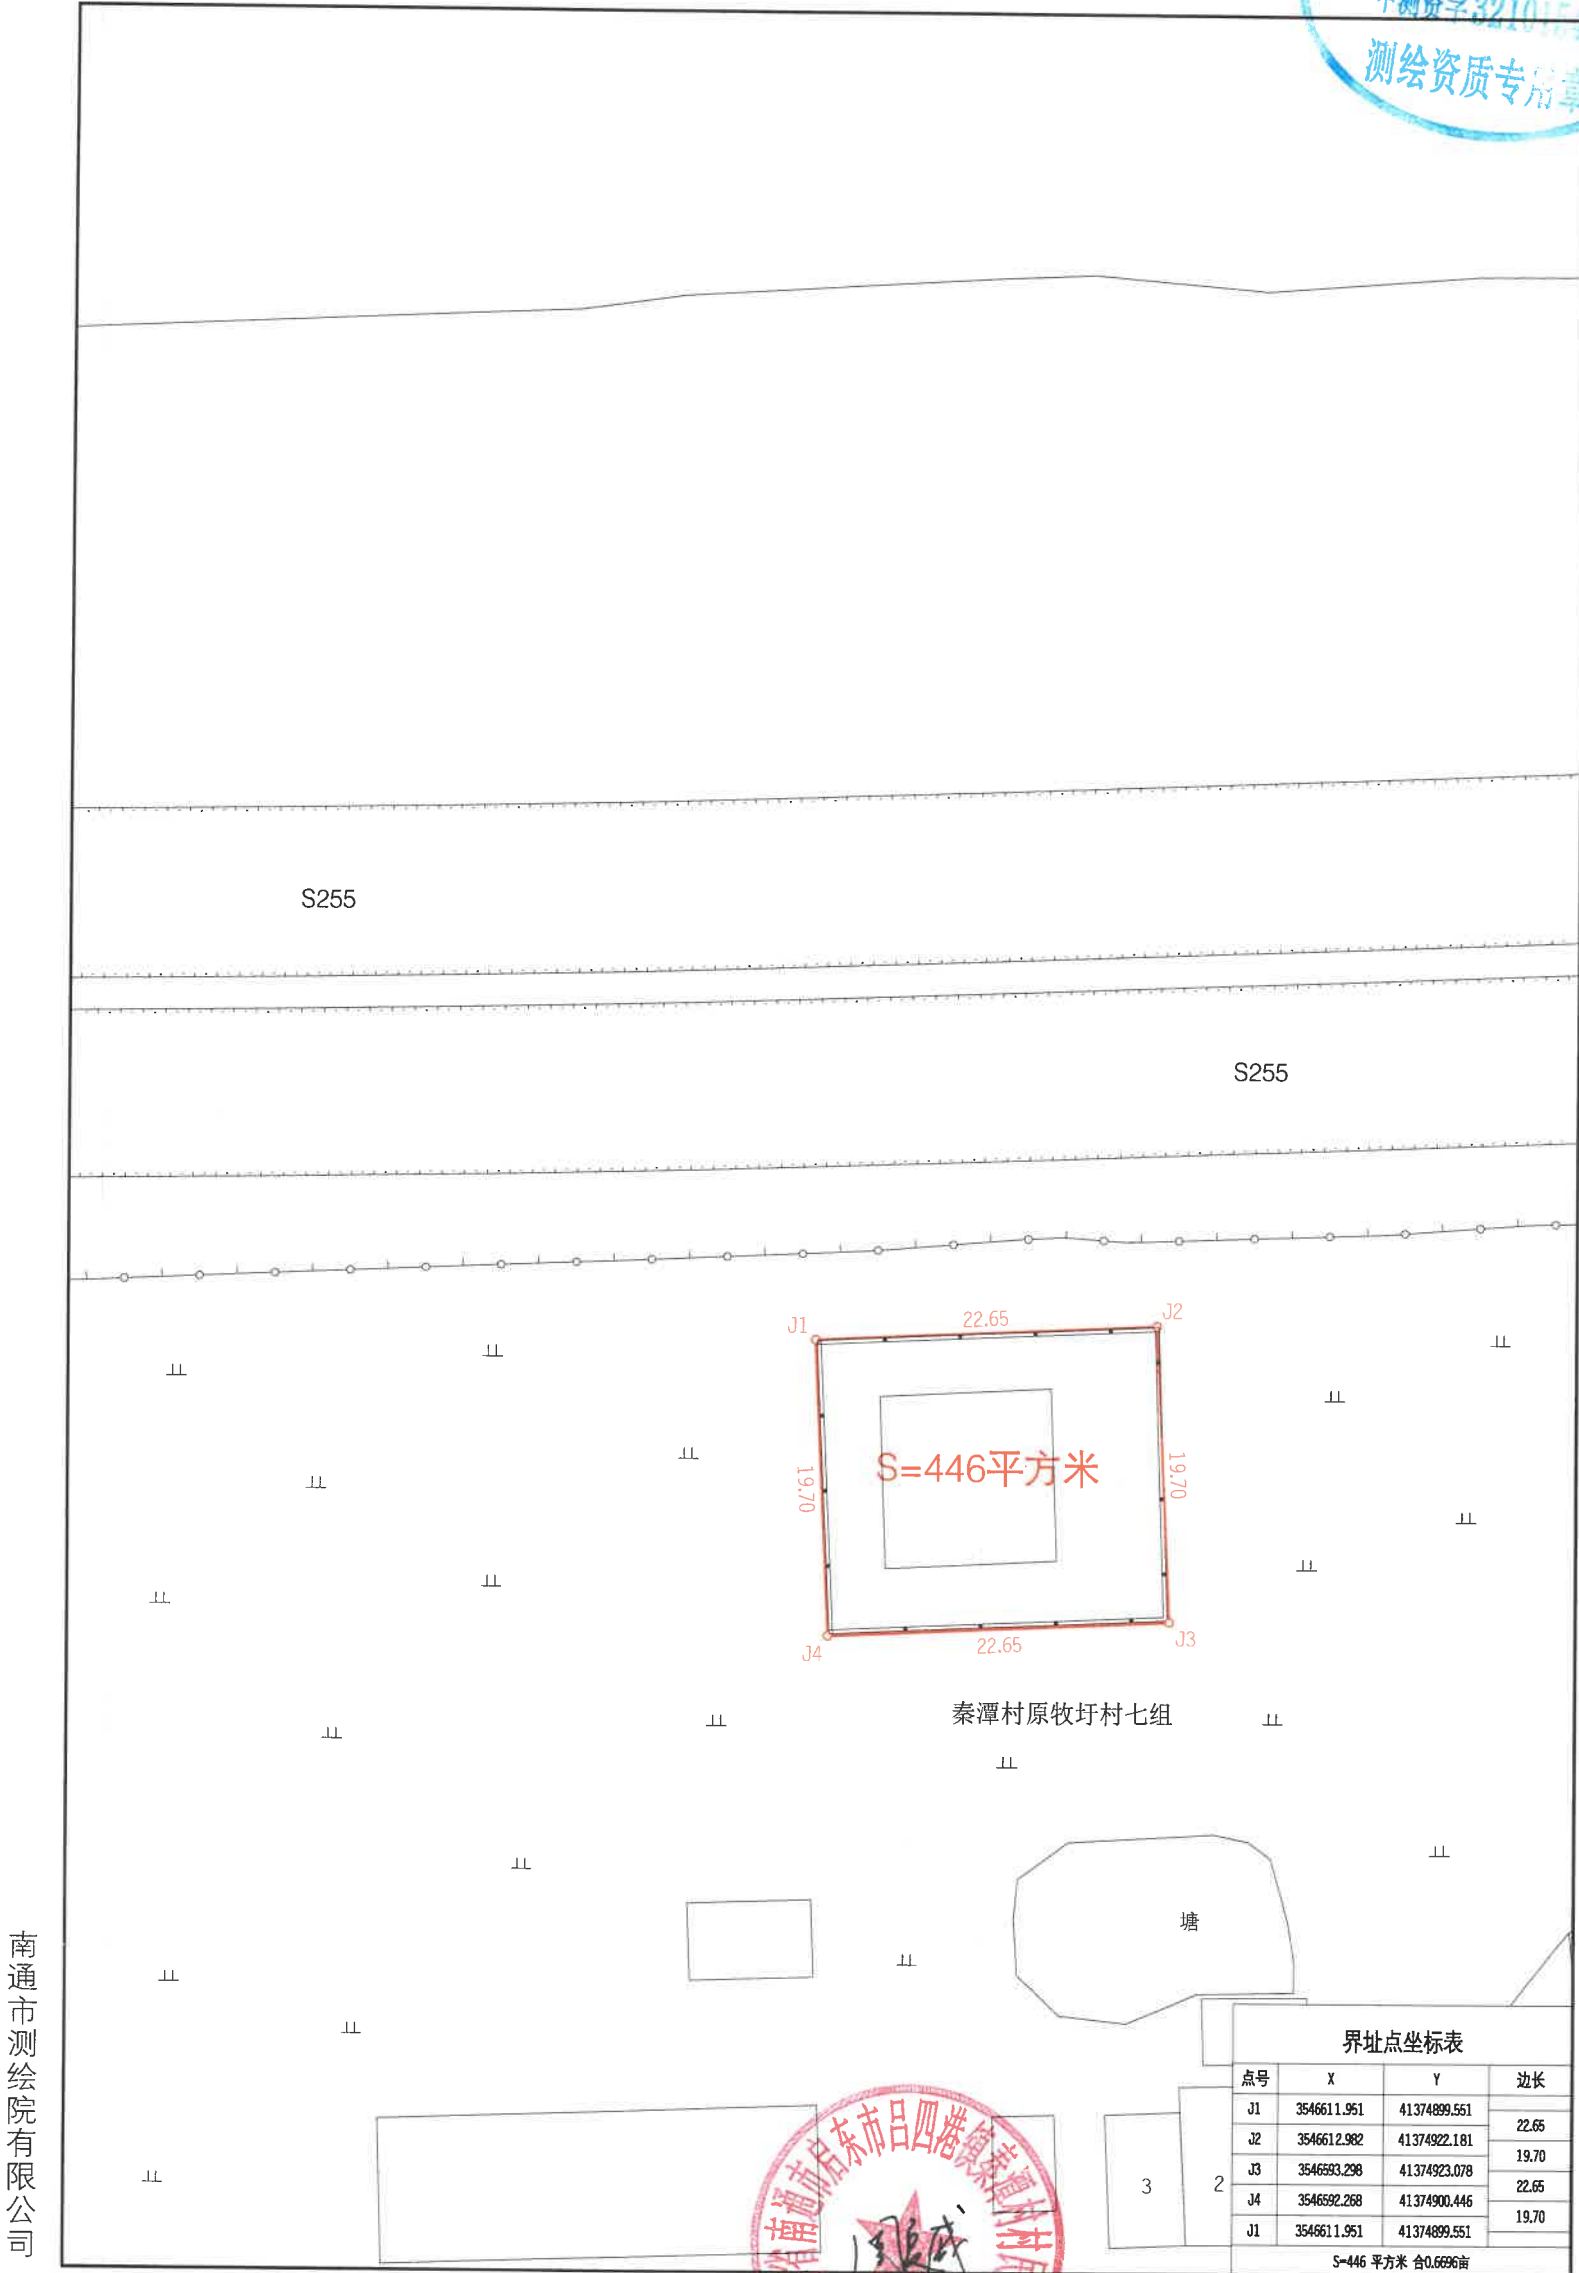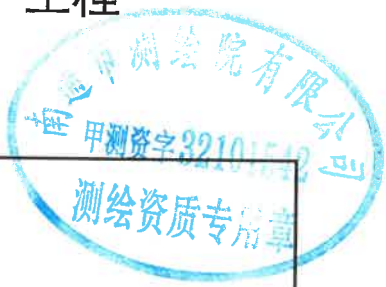

界址点坐标表			
点号	X	Y	边长
J1	354661.951	41374899.551	22.65
J2	354661.298	41374922.181	
J3	3546593.298	41374923.078	19.70
J4	3546592.268	41374900.446	22.65
J1	354661.951	41374899.551	19.70
S=446 平方米 合0.6696亩			

2000国家大地坐标系，中央子午线123°。
1985国家高程基准。
GB/T20257.1-2017国家基本比例尺地图图式 第1部分：
1:500 1:1000 1:2000地形图图式。
2025年3月数字测图。

1:500

作业员 蒋小亮
检查员 车红磊

