


勘测定界图

地块序号：地块01（2025110801）

南通绿地房地产测绘咨询有限公司

第1页, 共2页

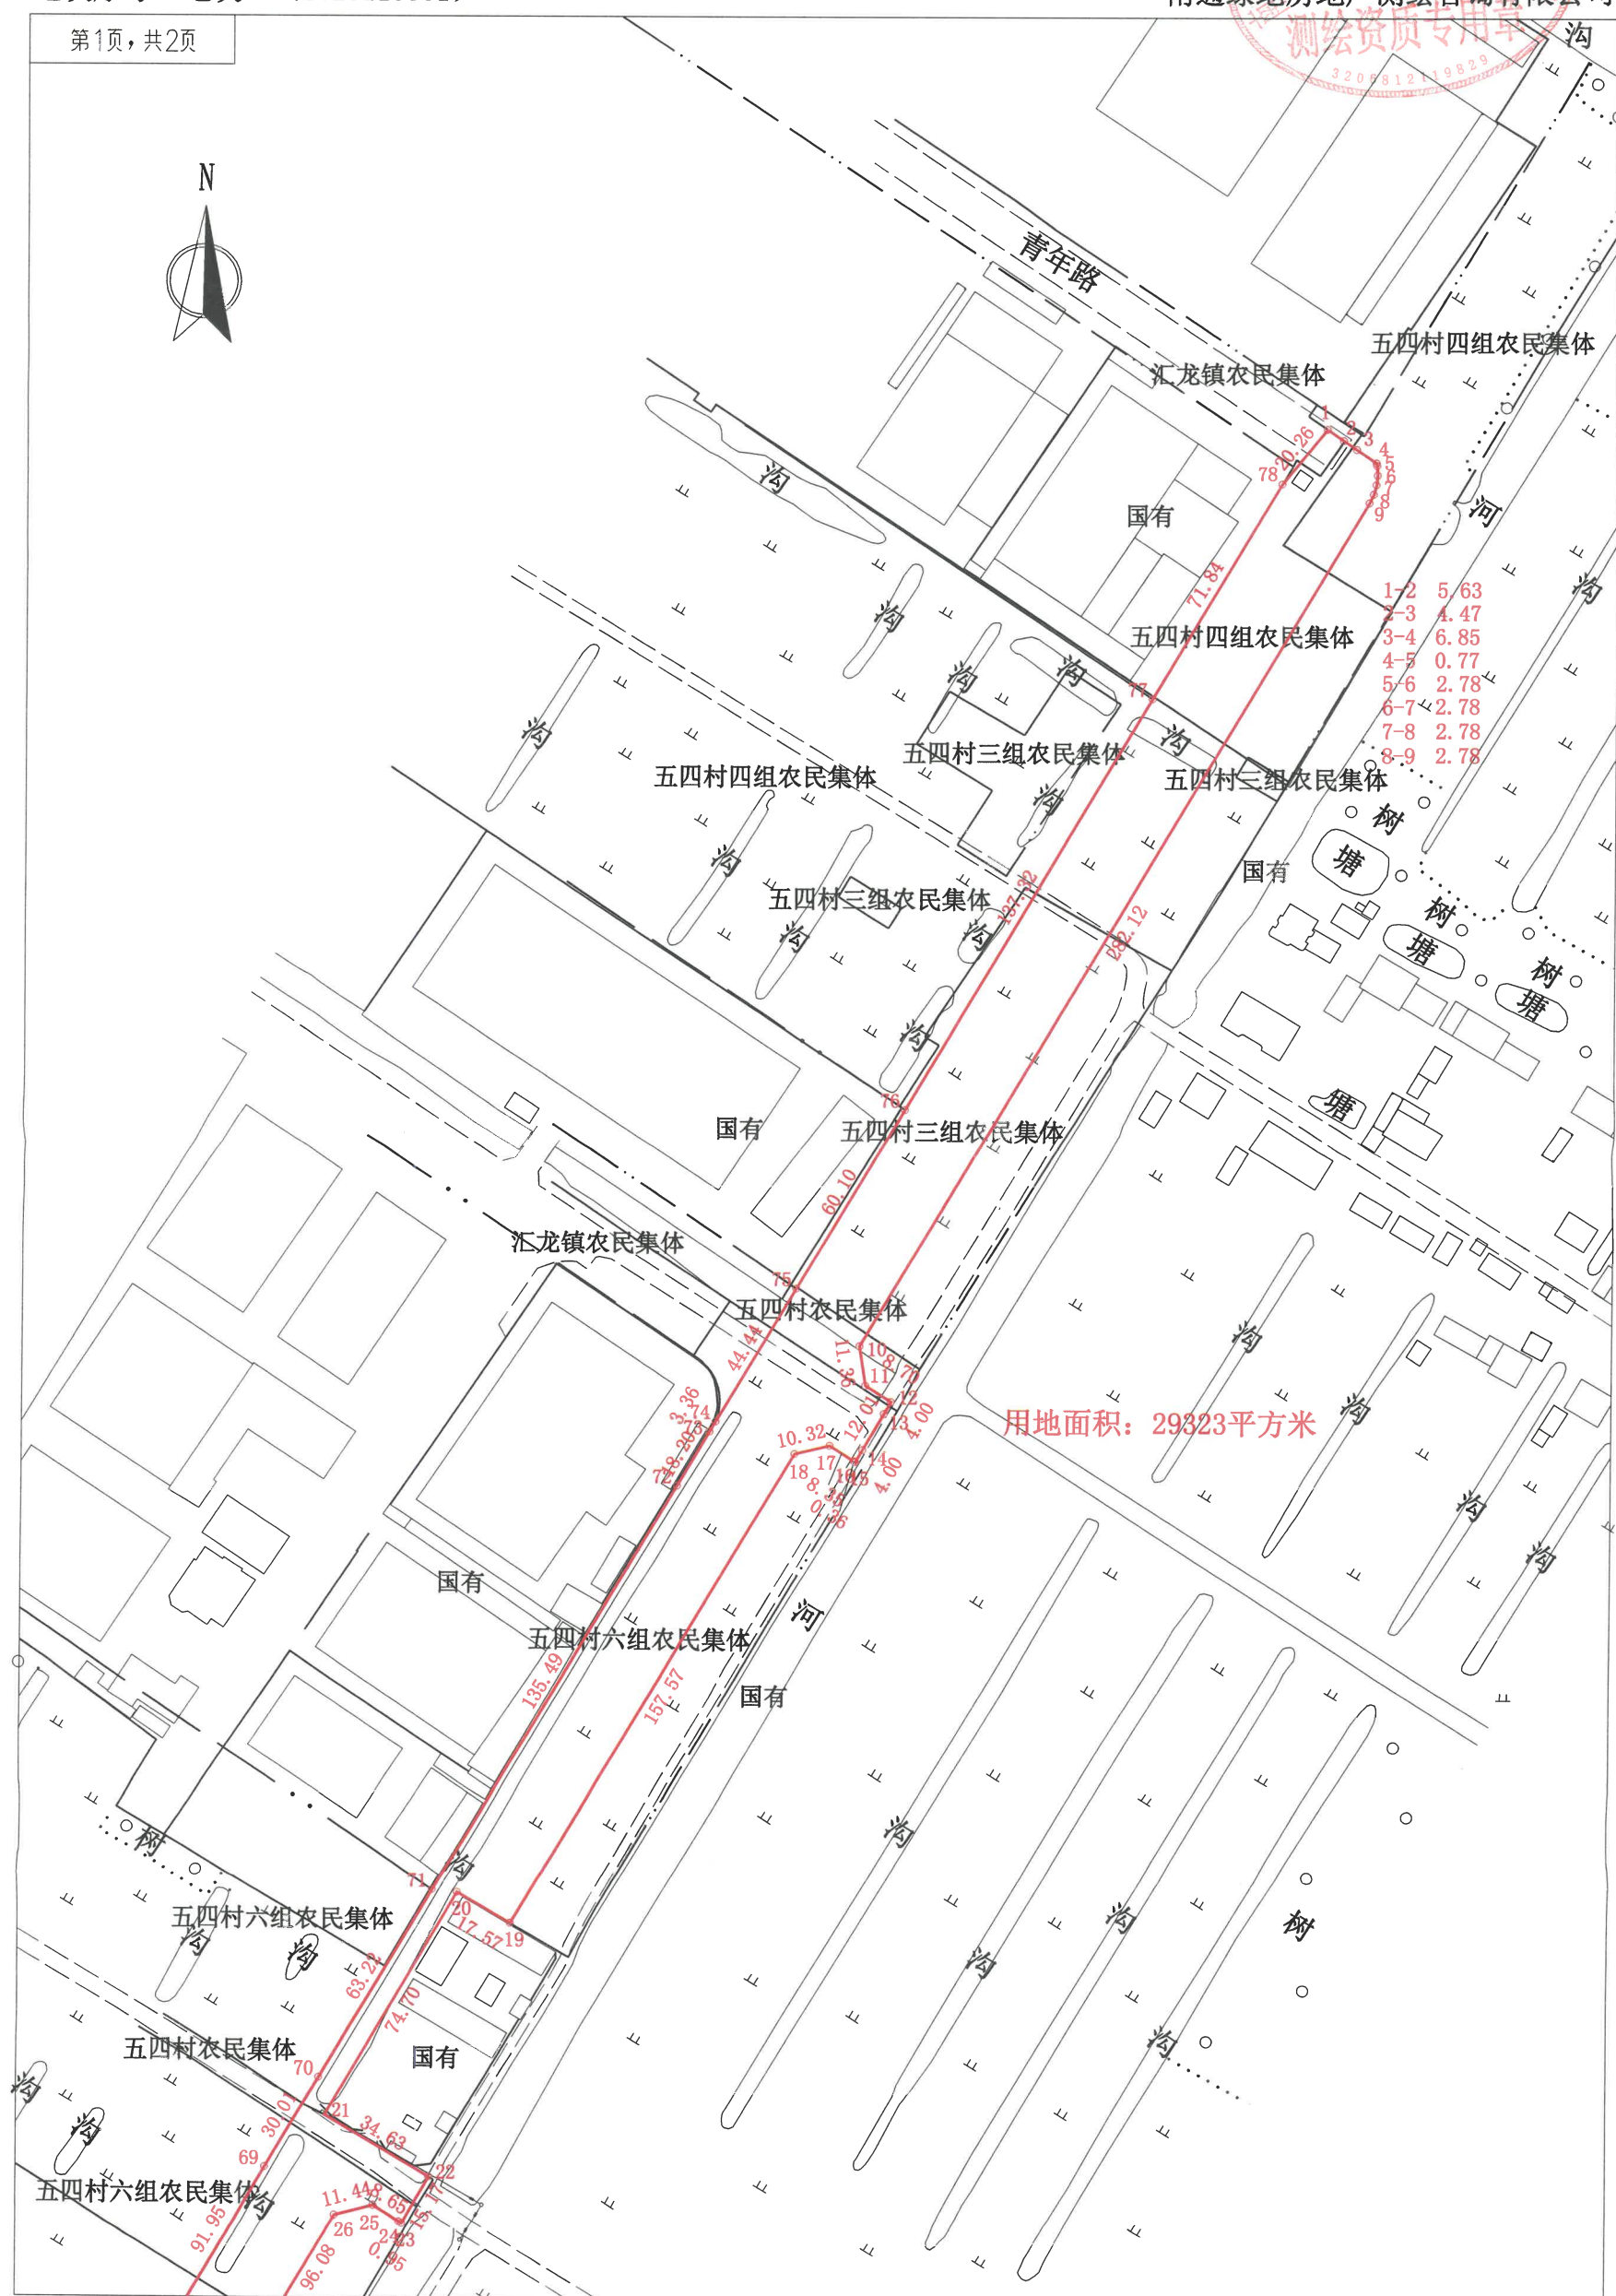

日期：2025年11月3日

绘图员：汤赛一
比例尺：1：2000


审核员： 王晓晖

勘测定界图

地块序号：地块01（2025110801）

南通绿地房地产测绘咨询有限公司

第2页，共2页

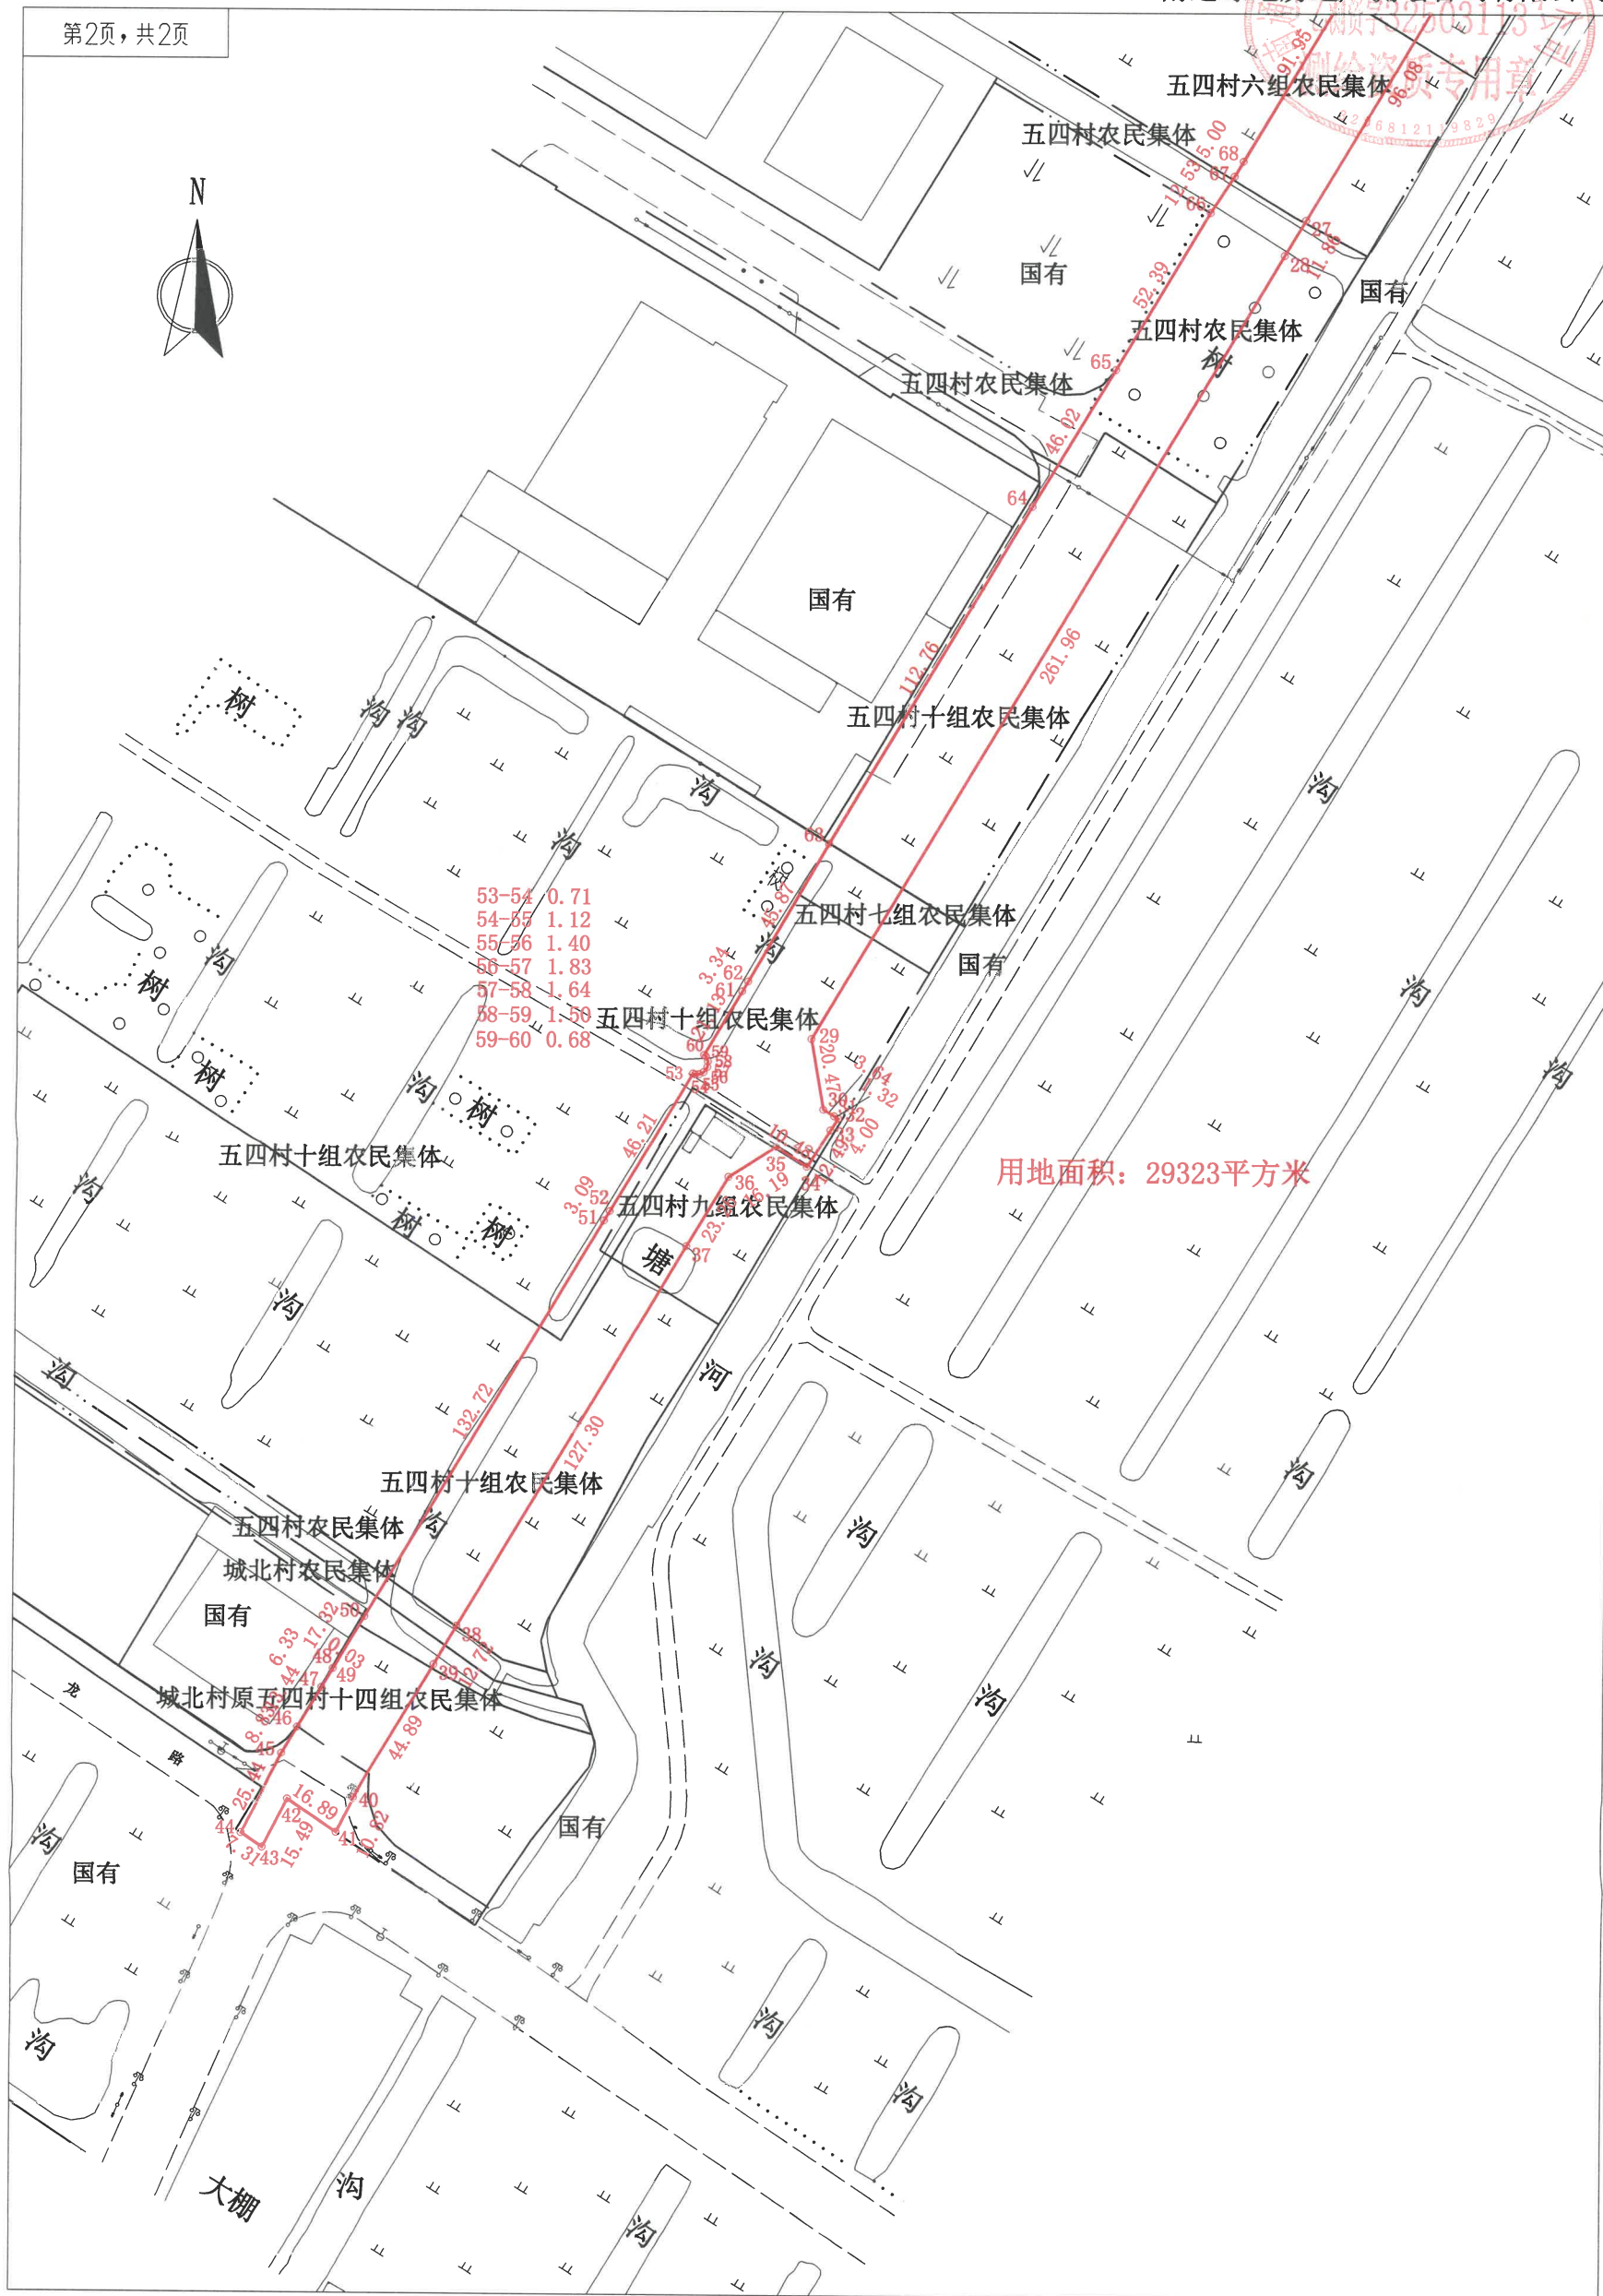

日期：2025年11月3日

绘图员：汤赛一
比例尺：1：2000

审核员： 王晓晖