


勘测定界图

项目名称:启东市吕四港镇鹤港路(环城西路-如意大道)新建工程项目

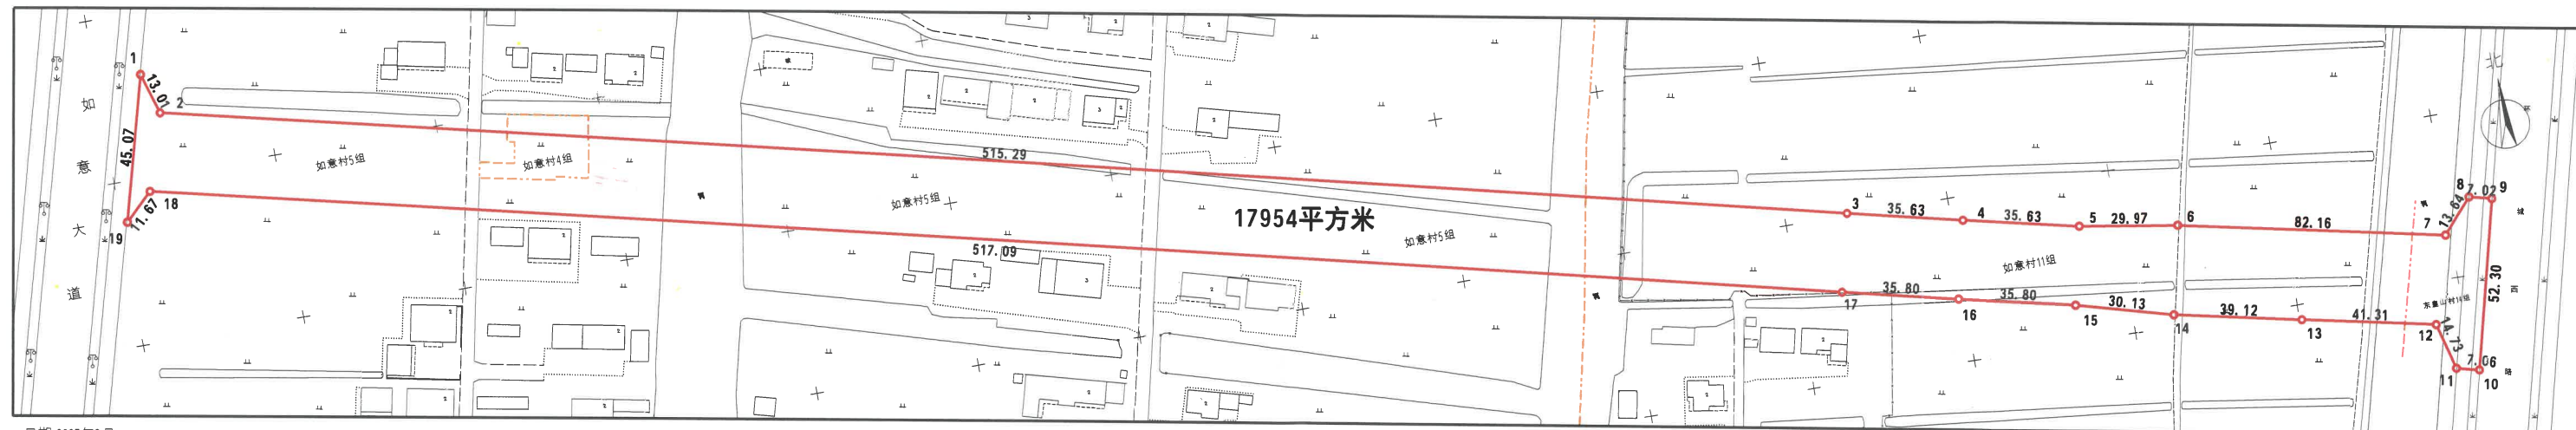

日期:2025年6月

1:2000

绘图员:陈佳丰 审核员:陈

