


地块序号:

勘测定界图

单位: 米. 平方米

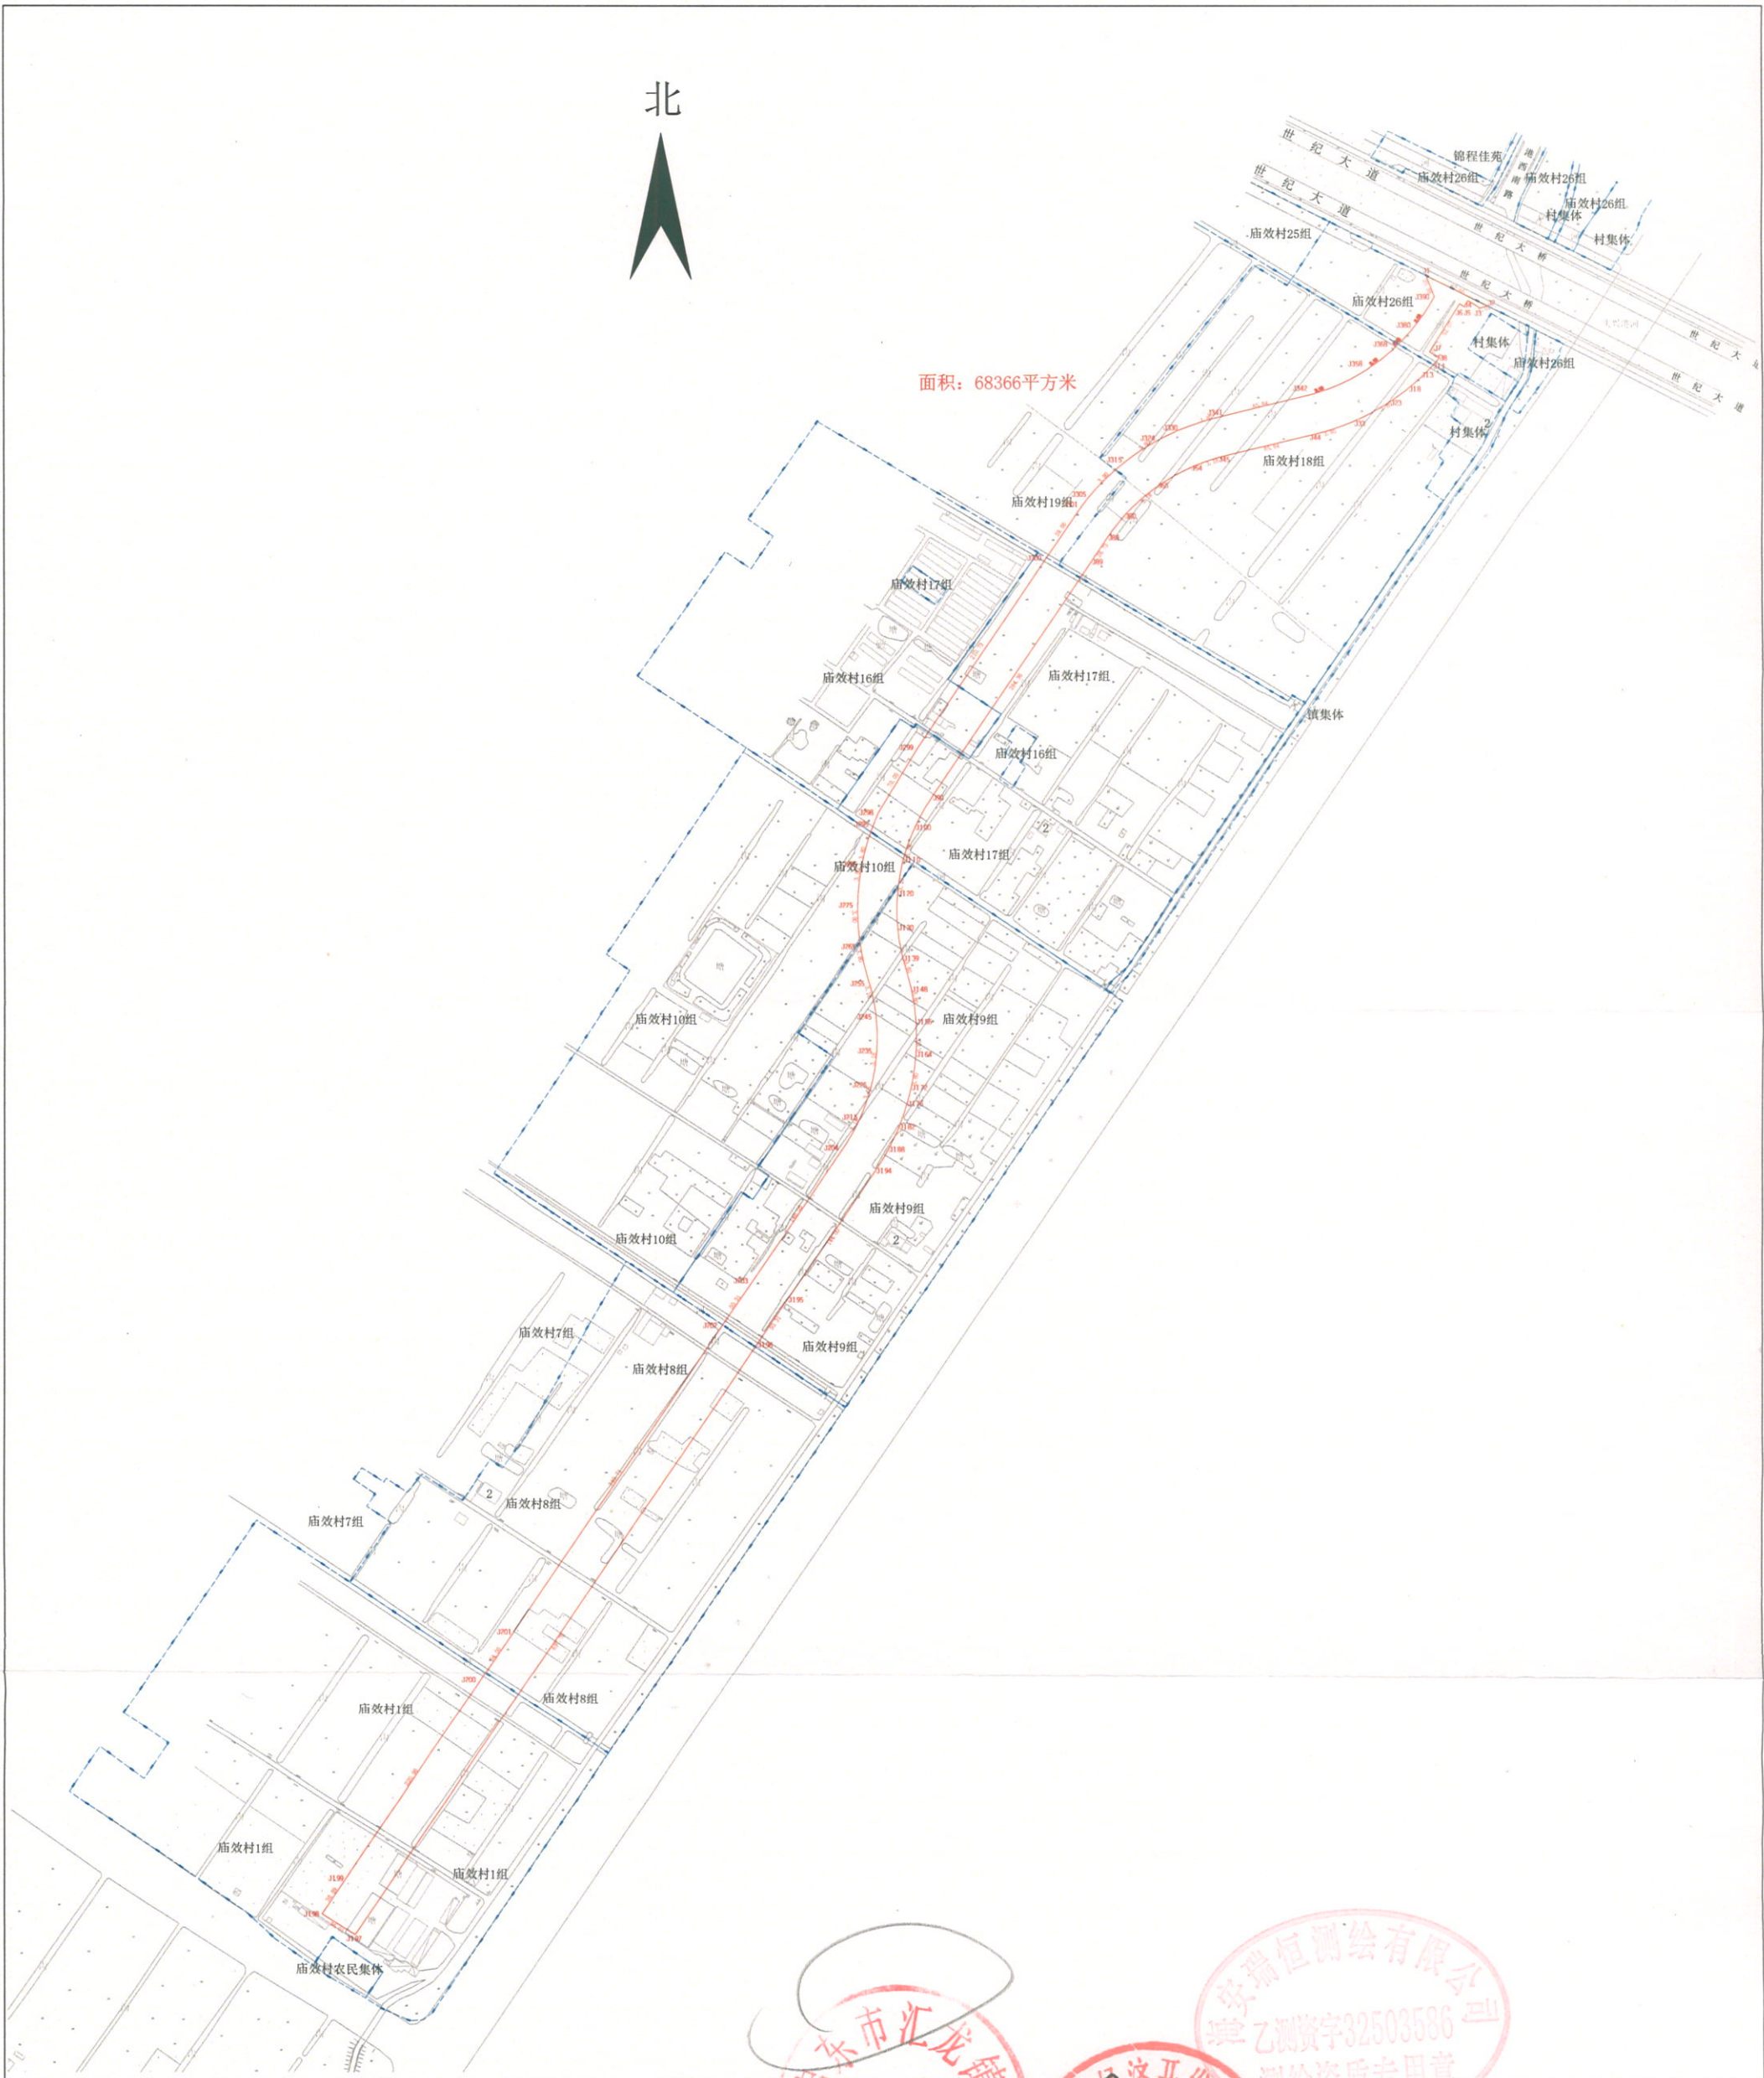

海安瑞恒测绘有限公司