


# 勘测定界图

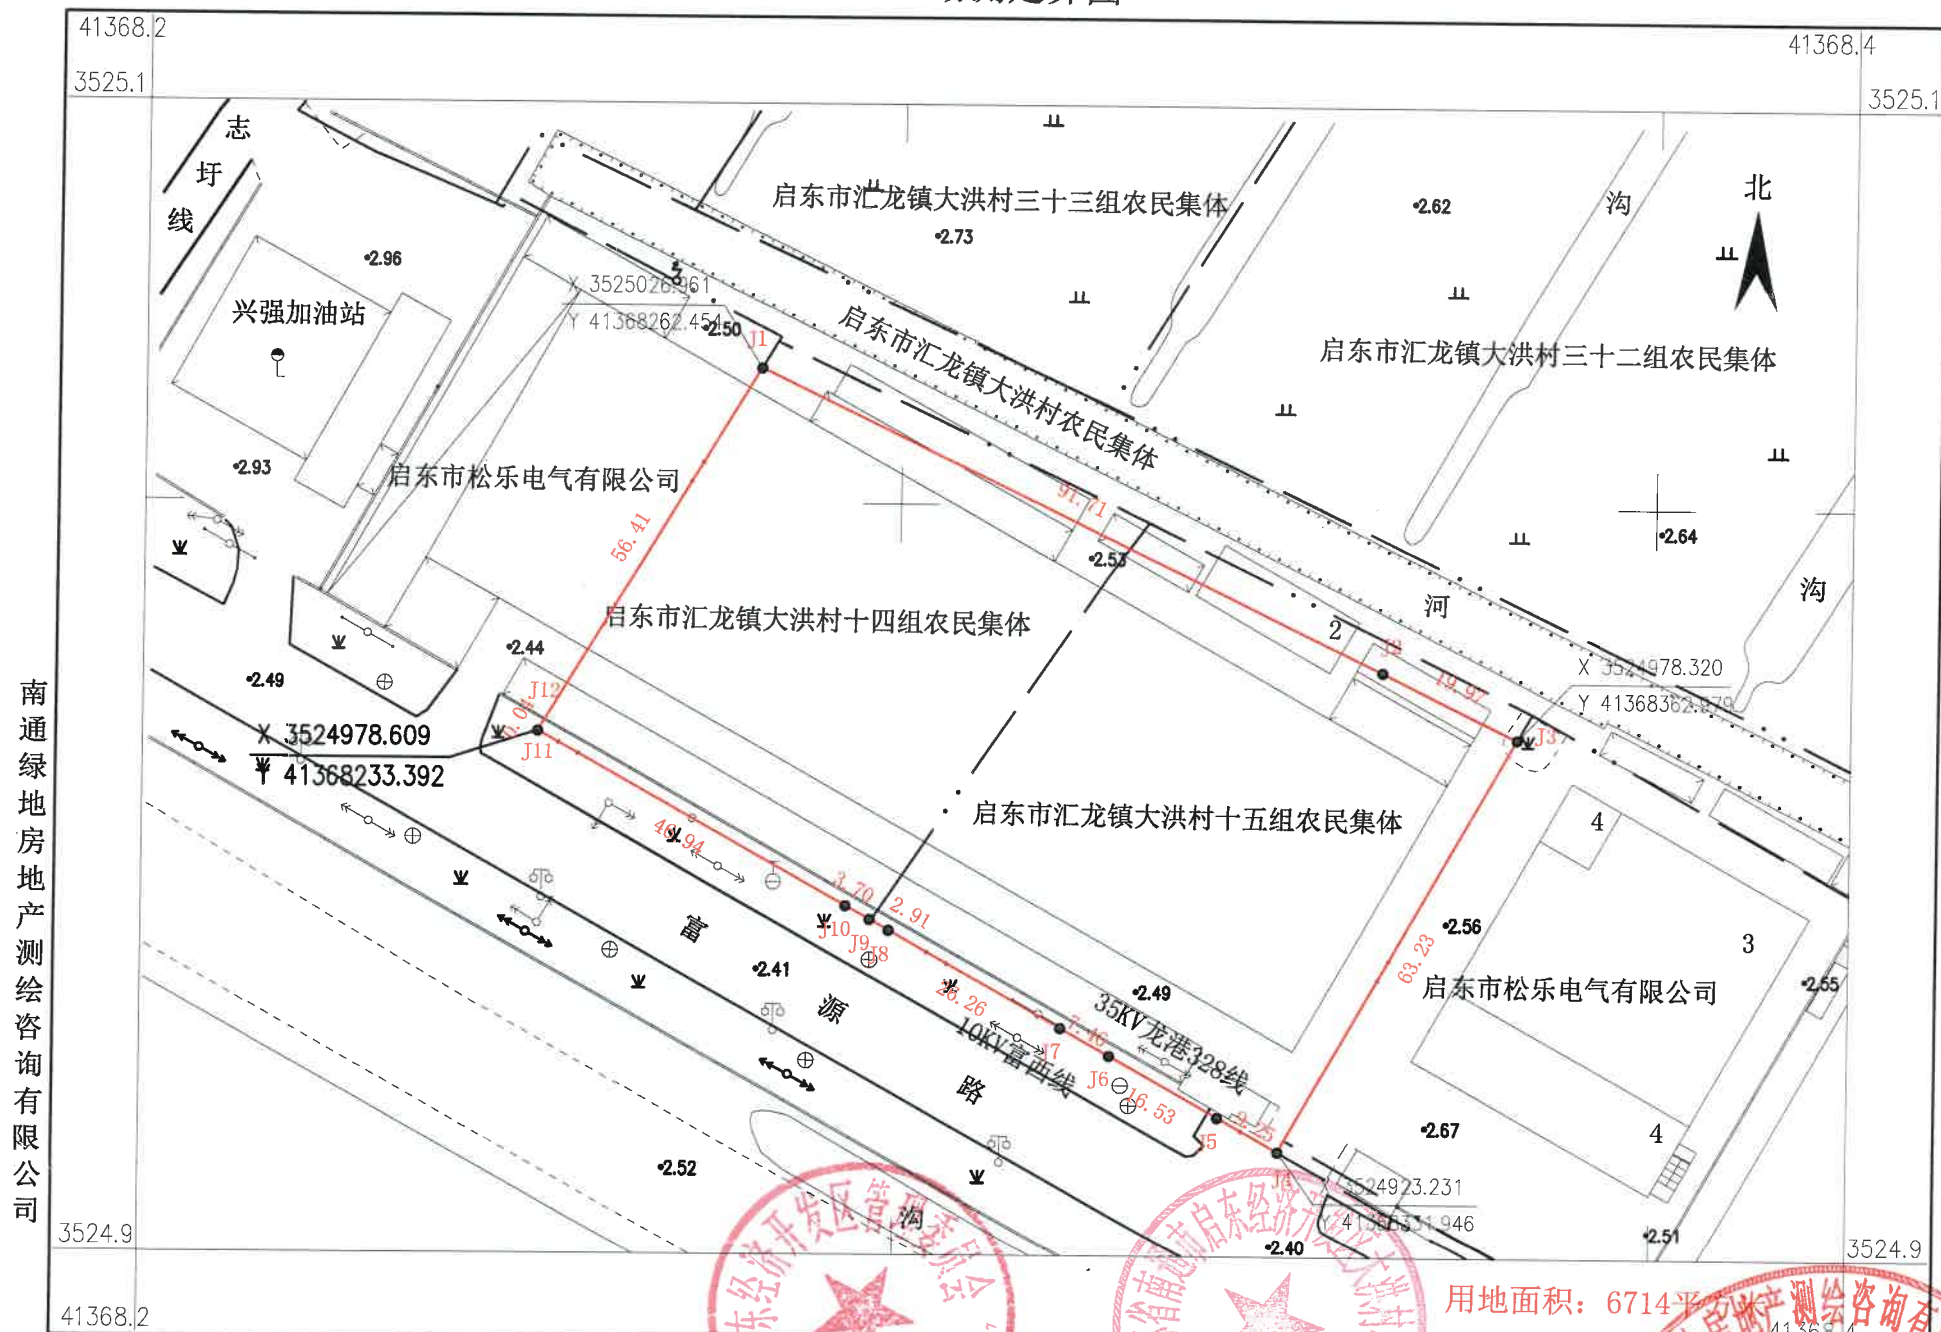

南通绿地房地产测绘咨询有限公司

2000国家大地坐标系  
2025年3月27日测绘

1:1000

用地面积: 6714平方

测绘: 汤赛  
检查: 黄麟琨  
审批: 王昭晖

503113  
测绘资质专用章