



勘测定界图 (一)

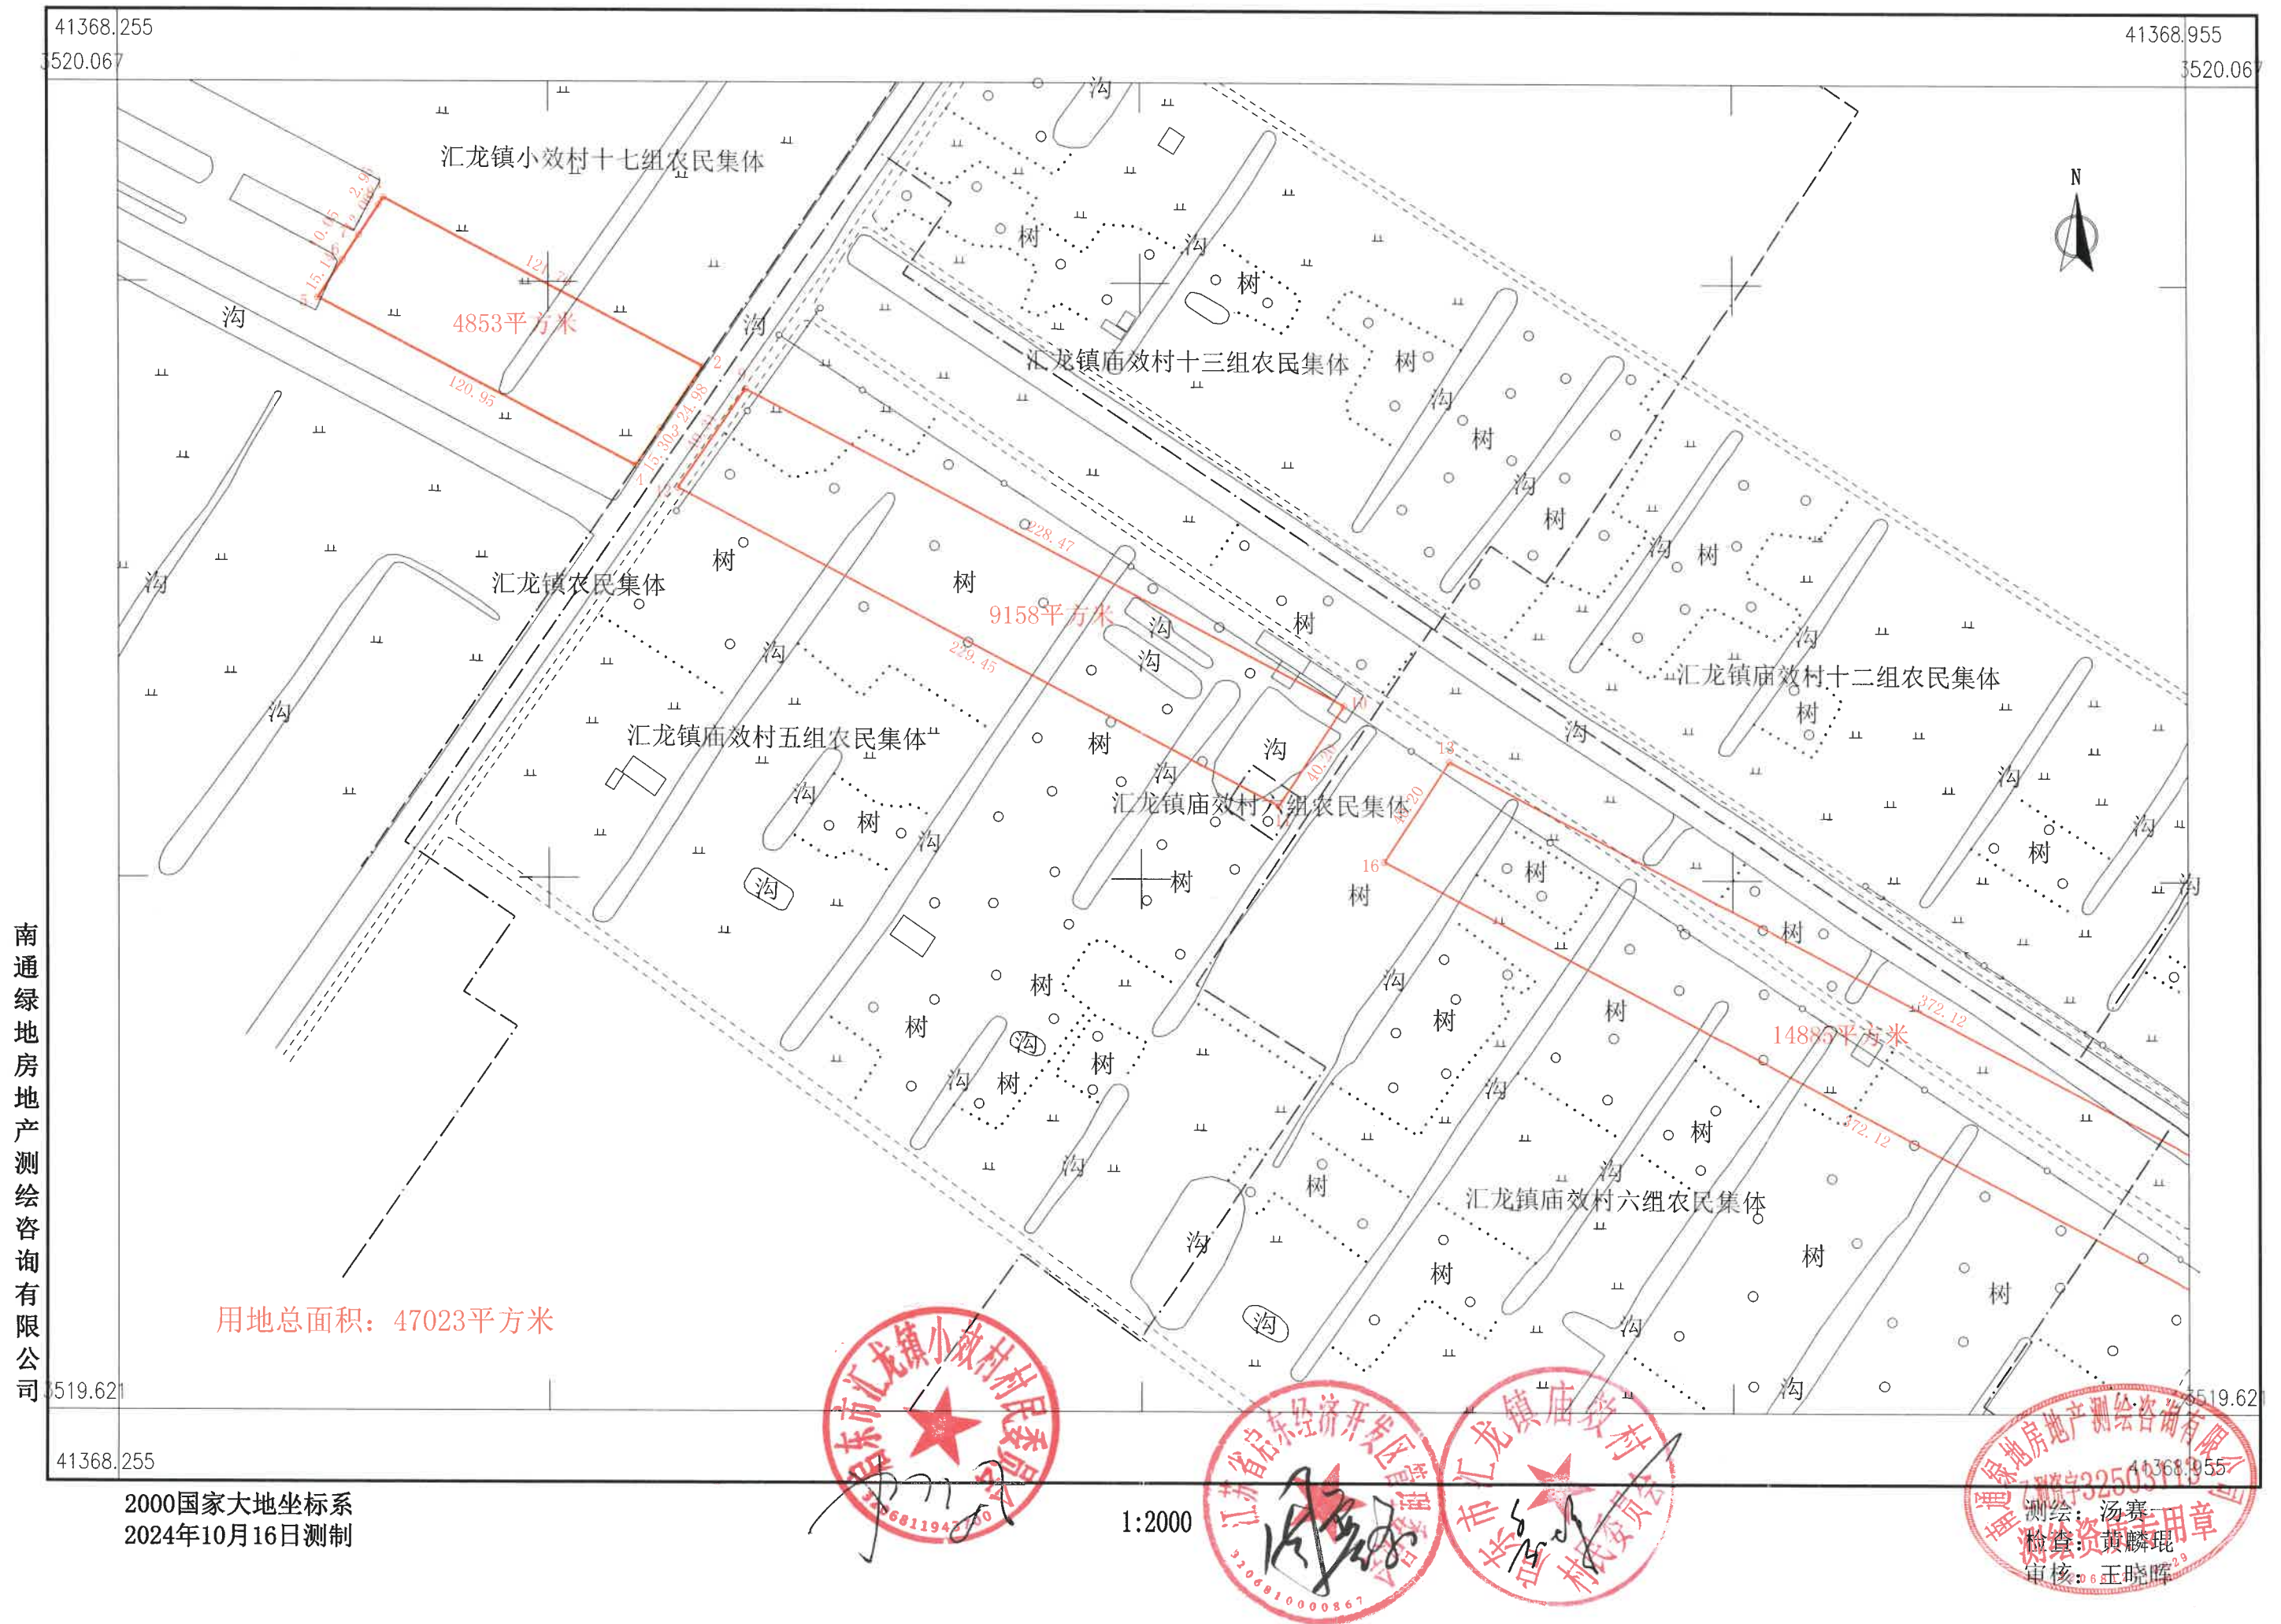

勘测定界图 (二)

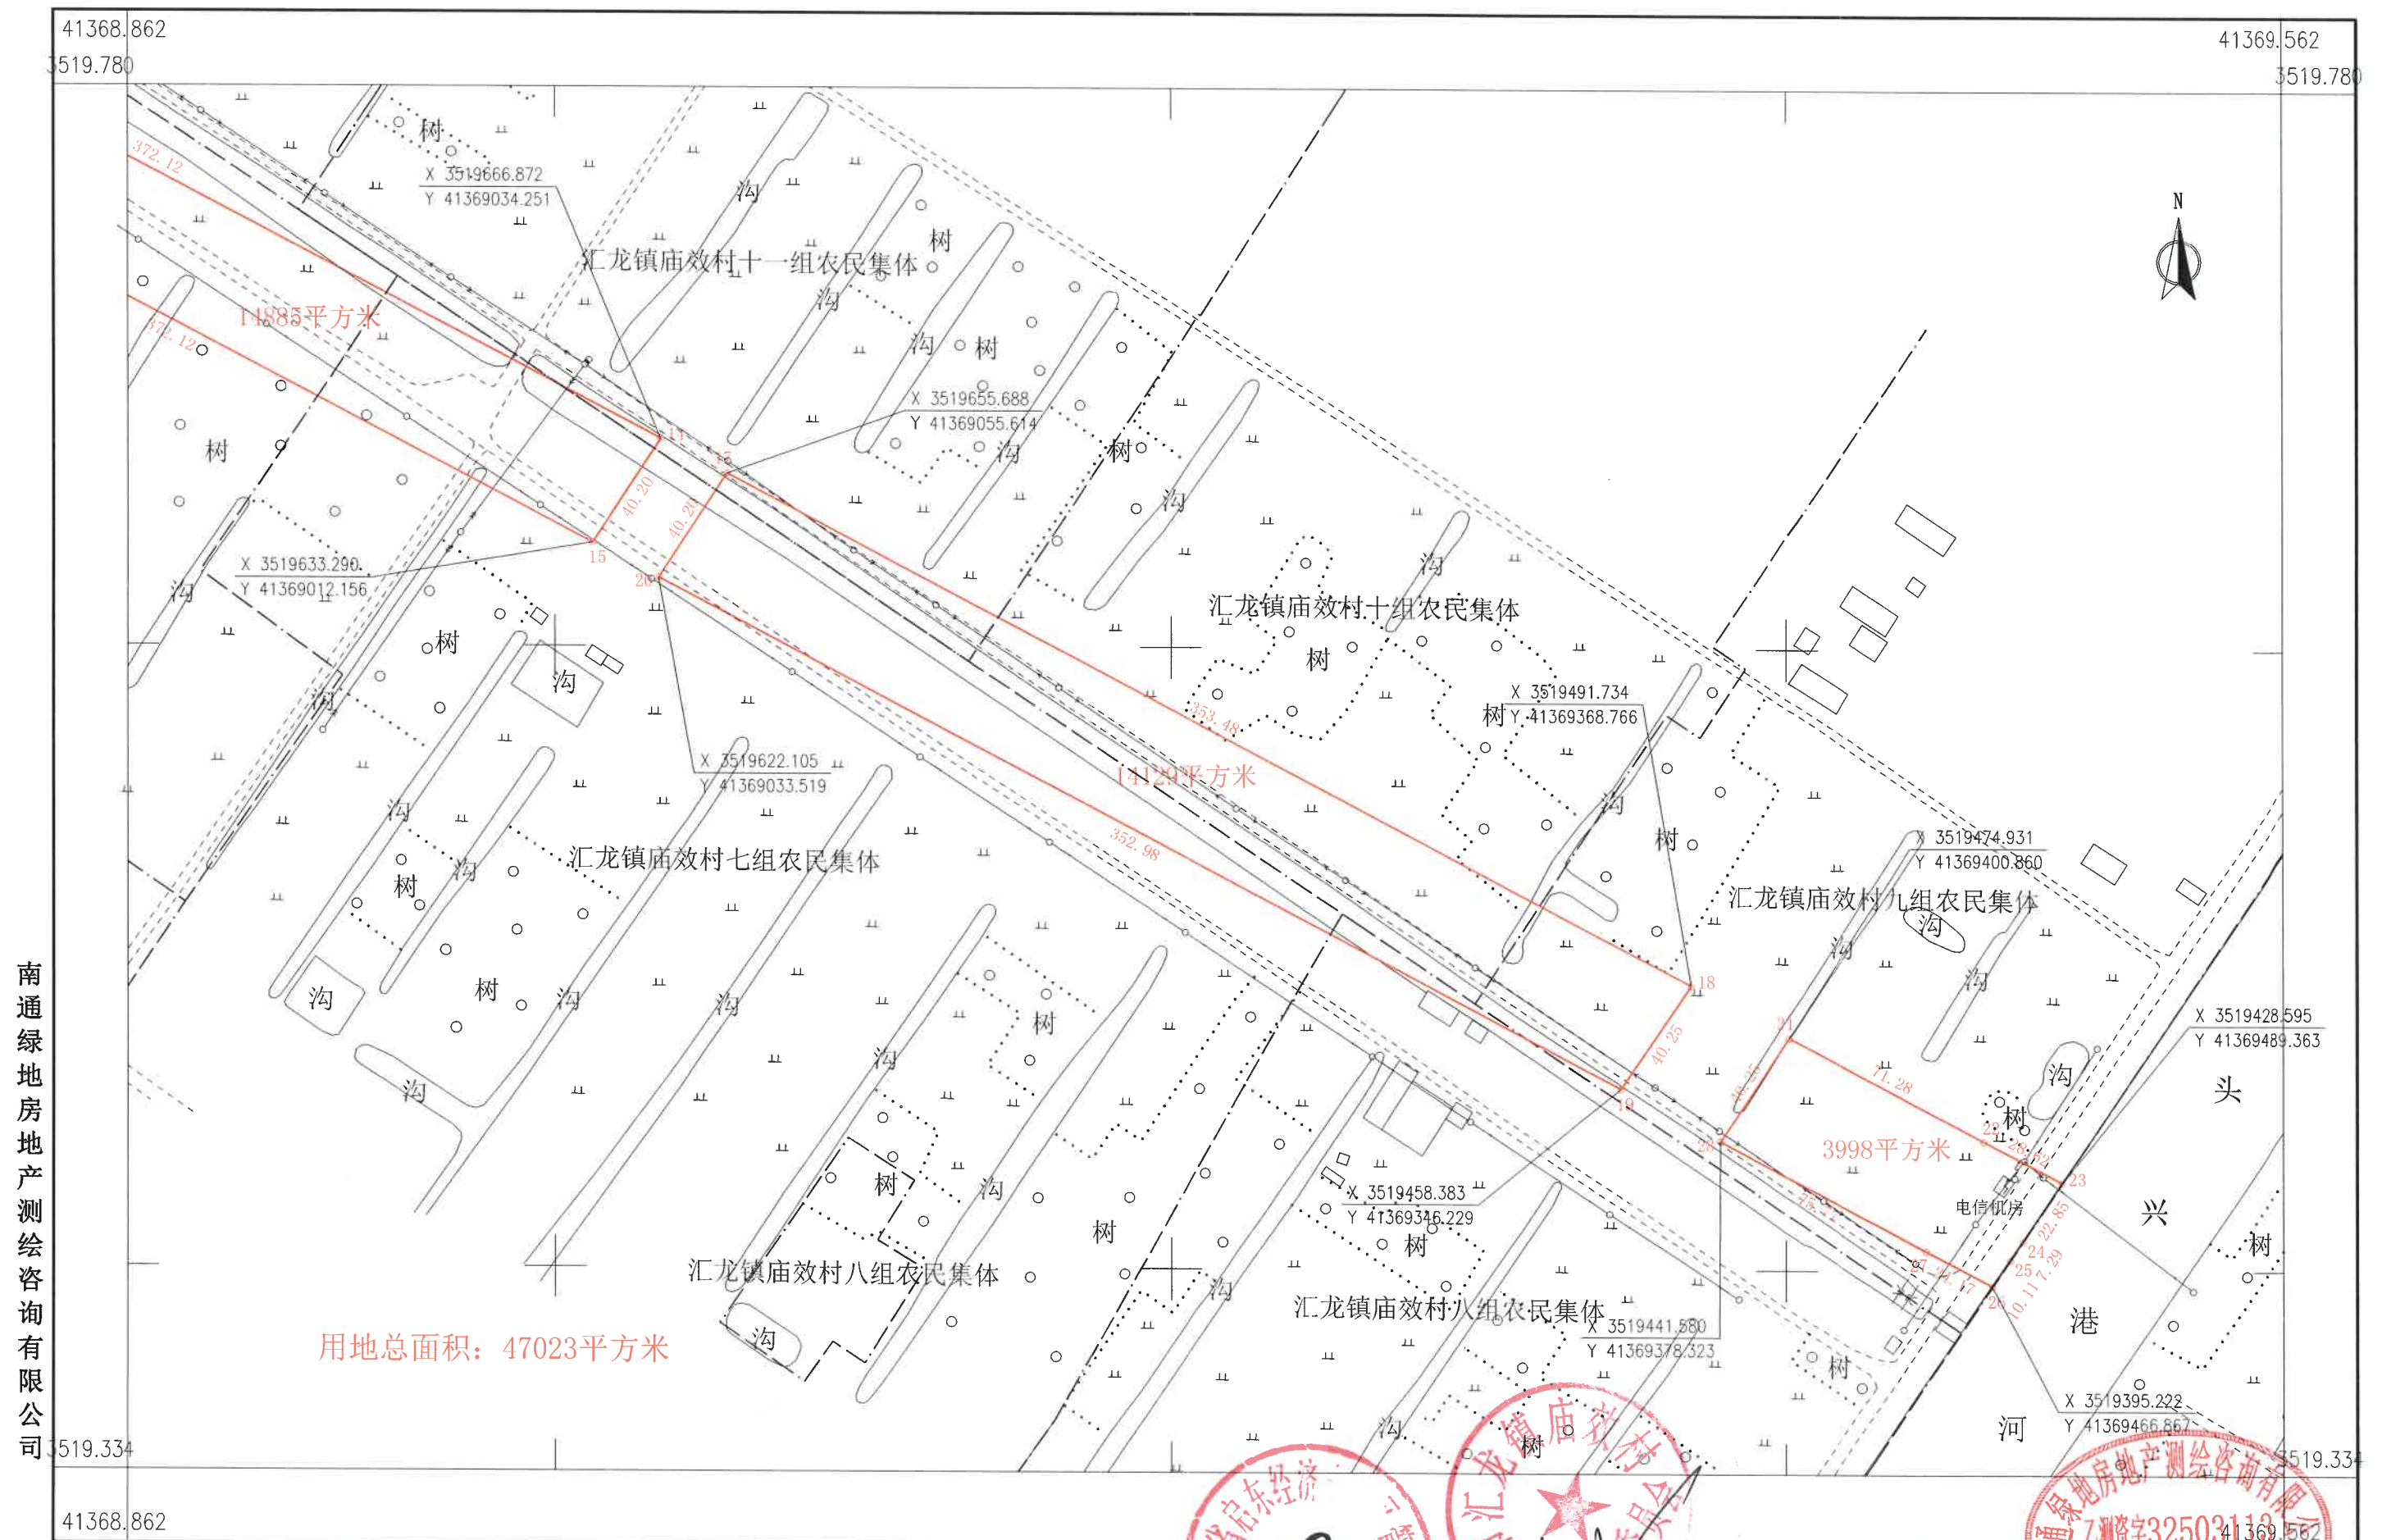

南通绿地房地产测绘咨询有限公司

2000国家大地坐标系
2024年10月16日测制

1:2000

X 3519395.222
Y 41369466.867

绿地房地产测绘咨询有限公司
7. 测字 32503113
41369.562

测绘：汤基
检查：黄麟昆
审核：王晓晖