


勘测定界图1

地块序号:

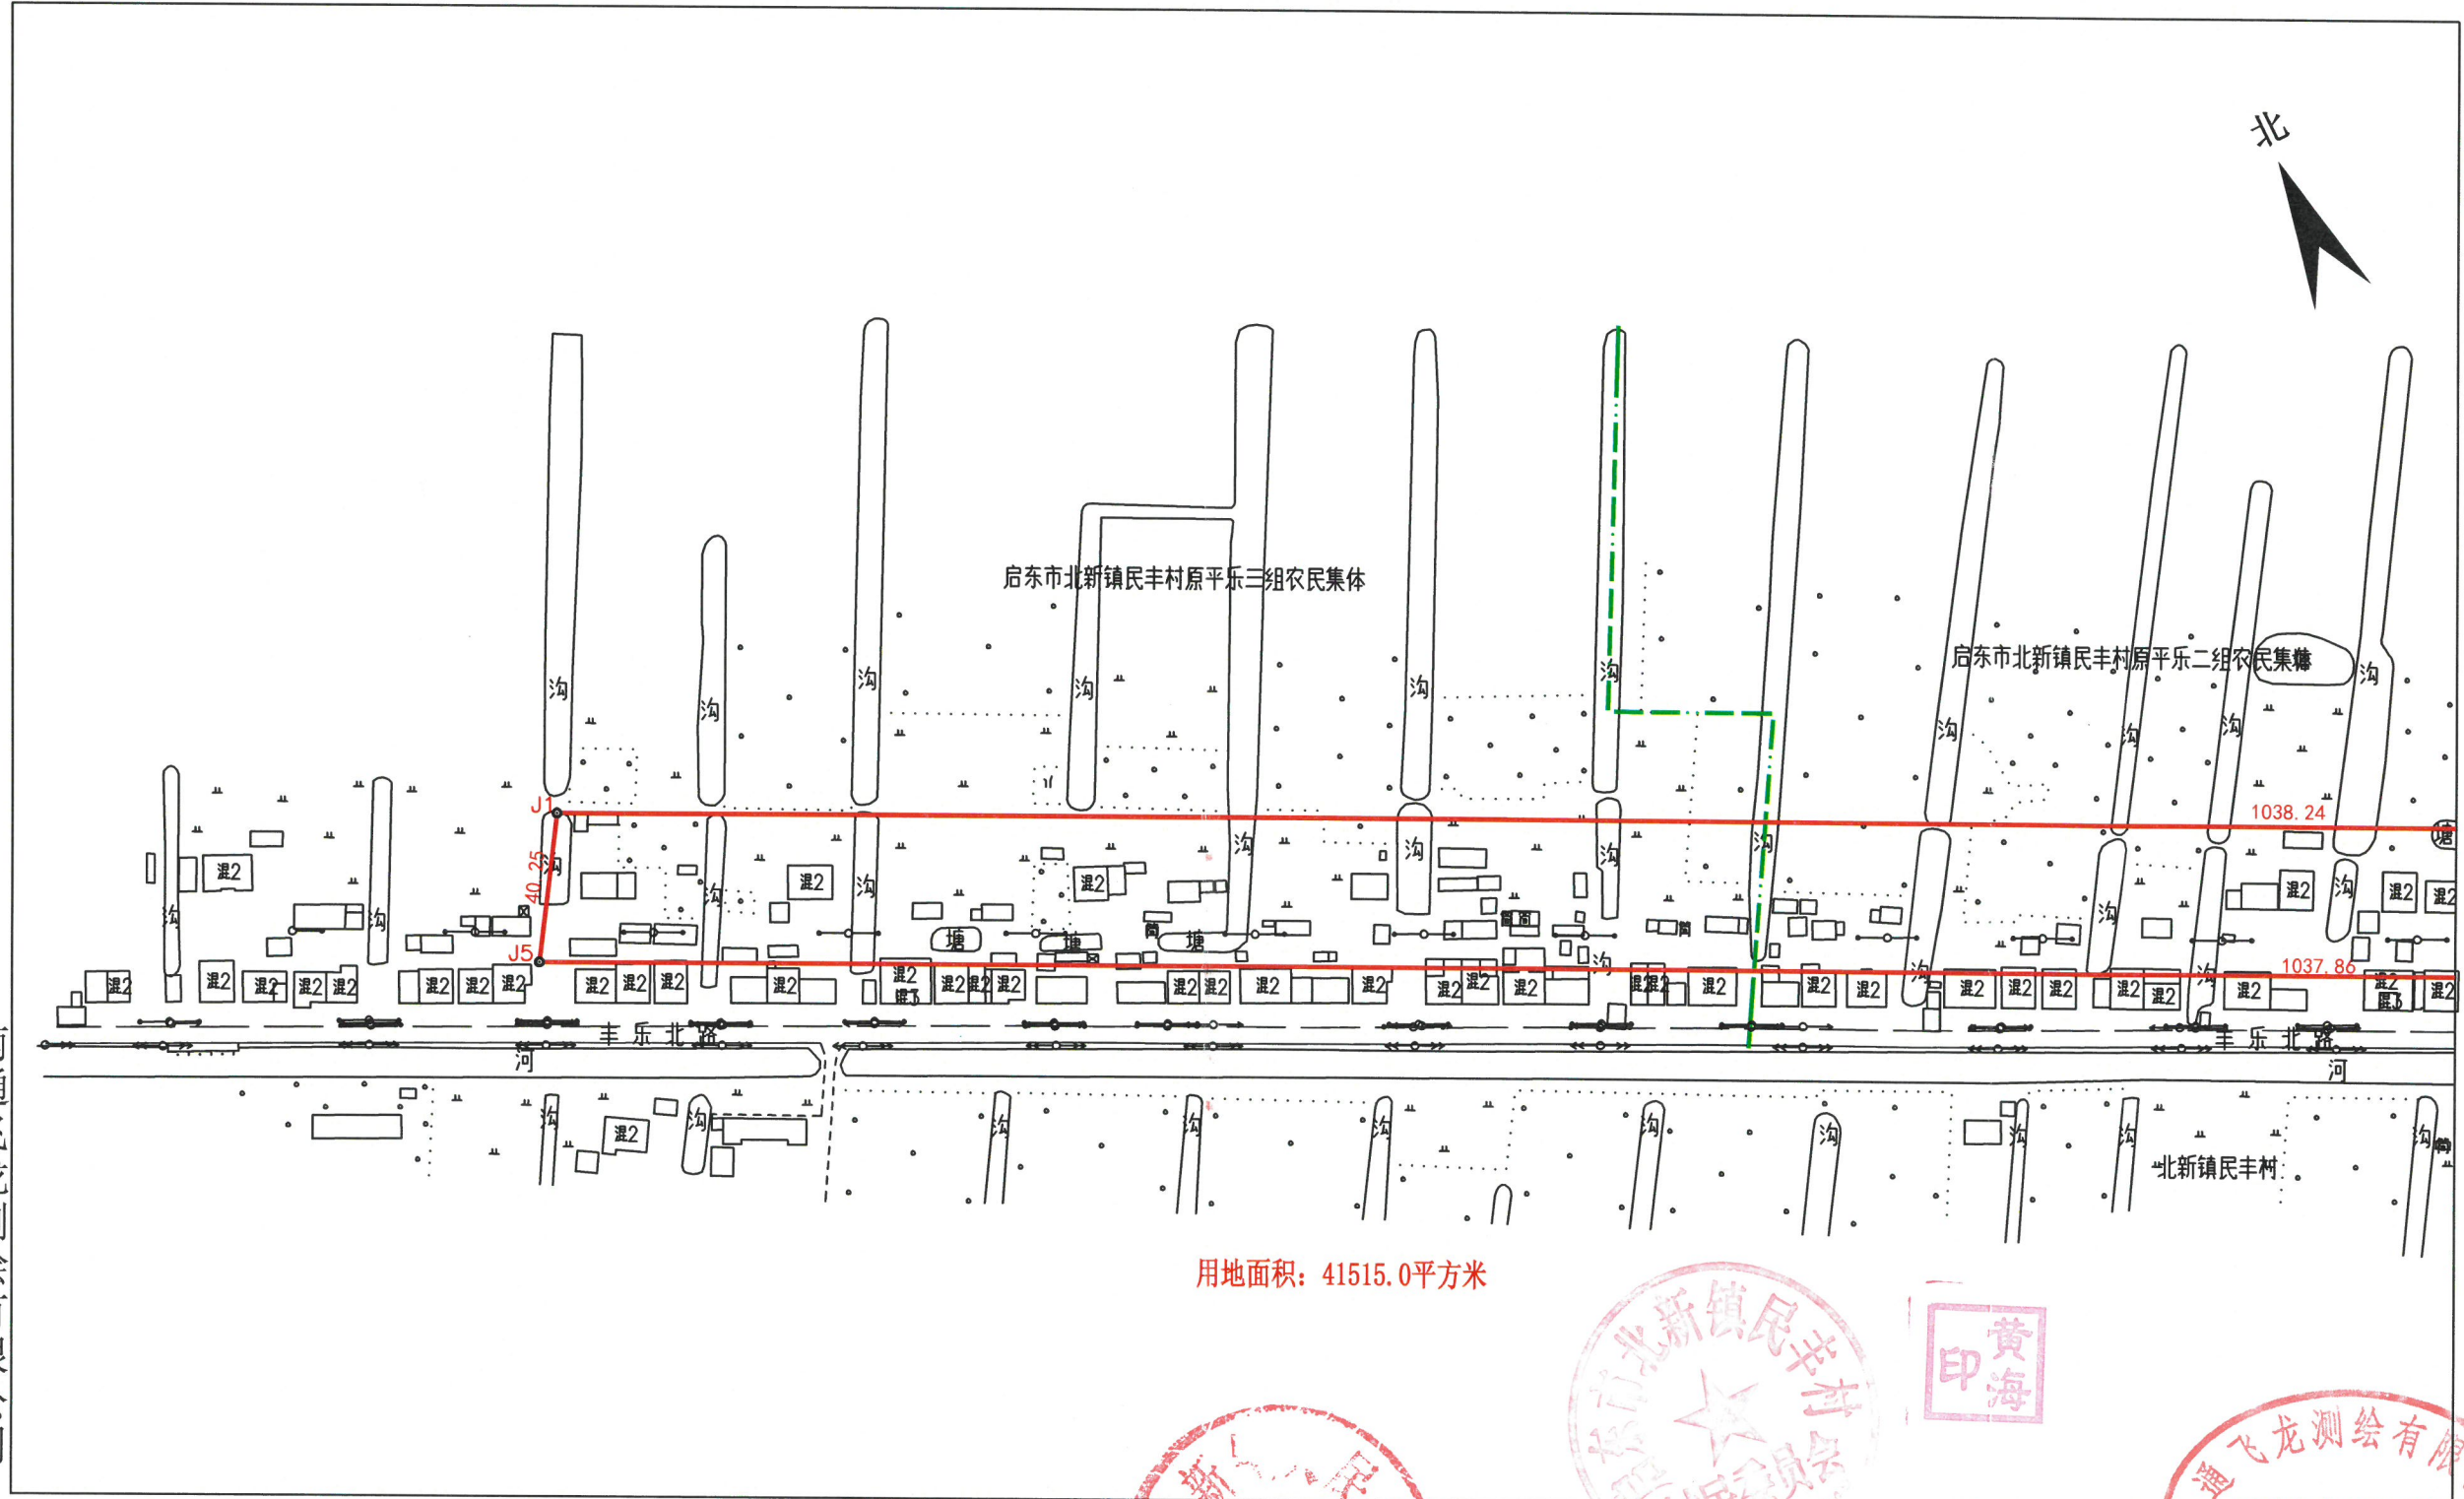

南通飞龙测绘有限公司

日期: 2024年11月

黄皓

1:2000
绘图员: 孙赛华




黄海印



绘
3325
质

勘测定界图2

地块序号:

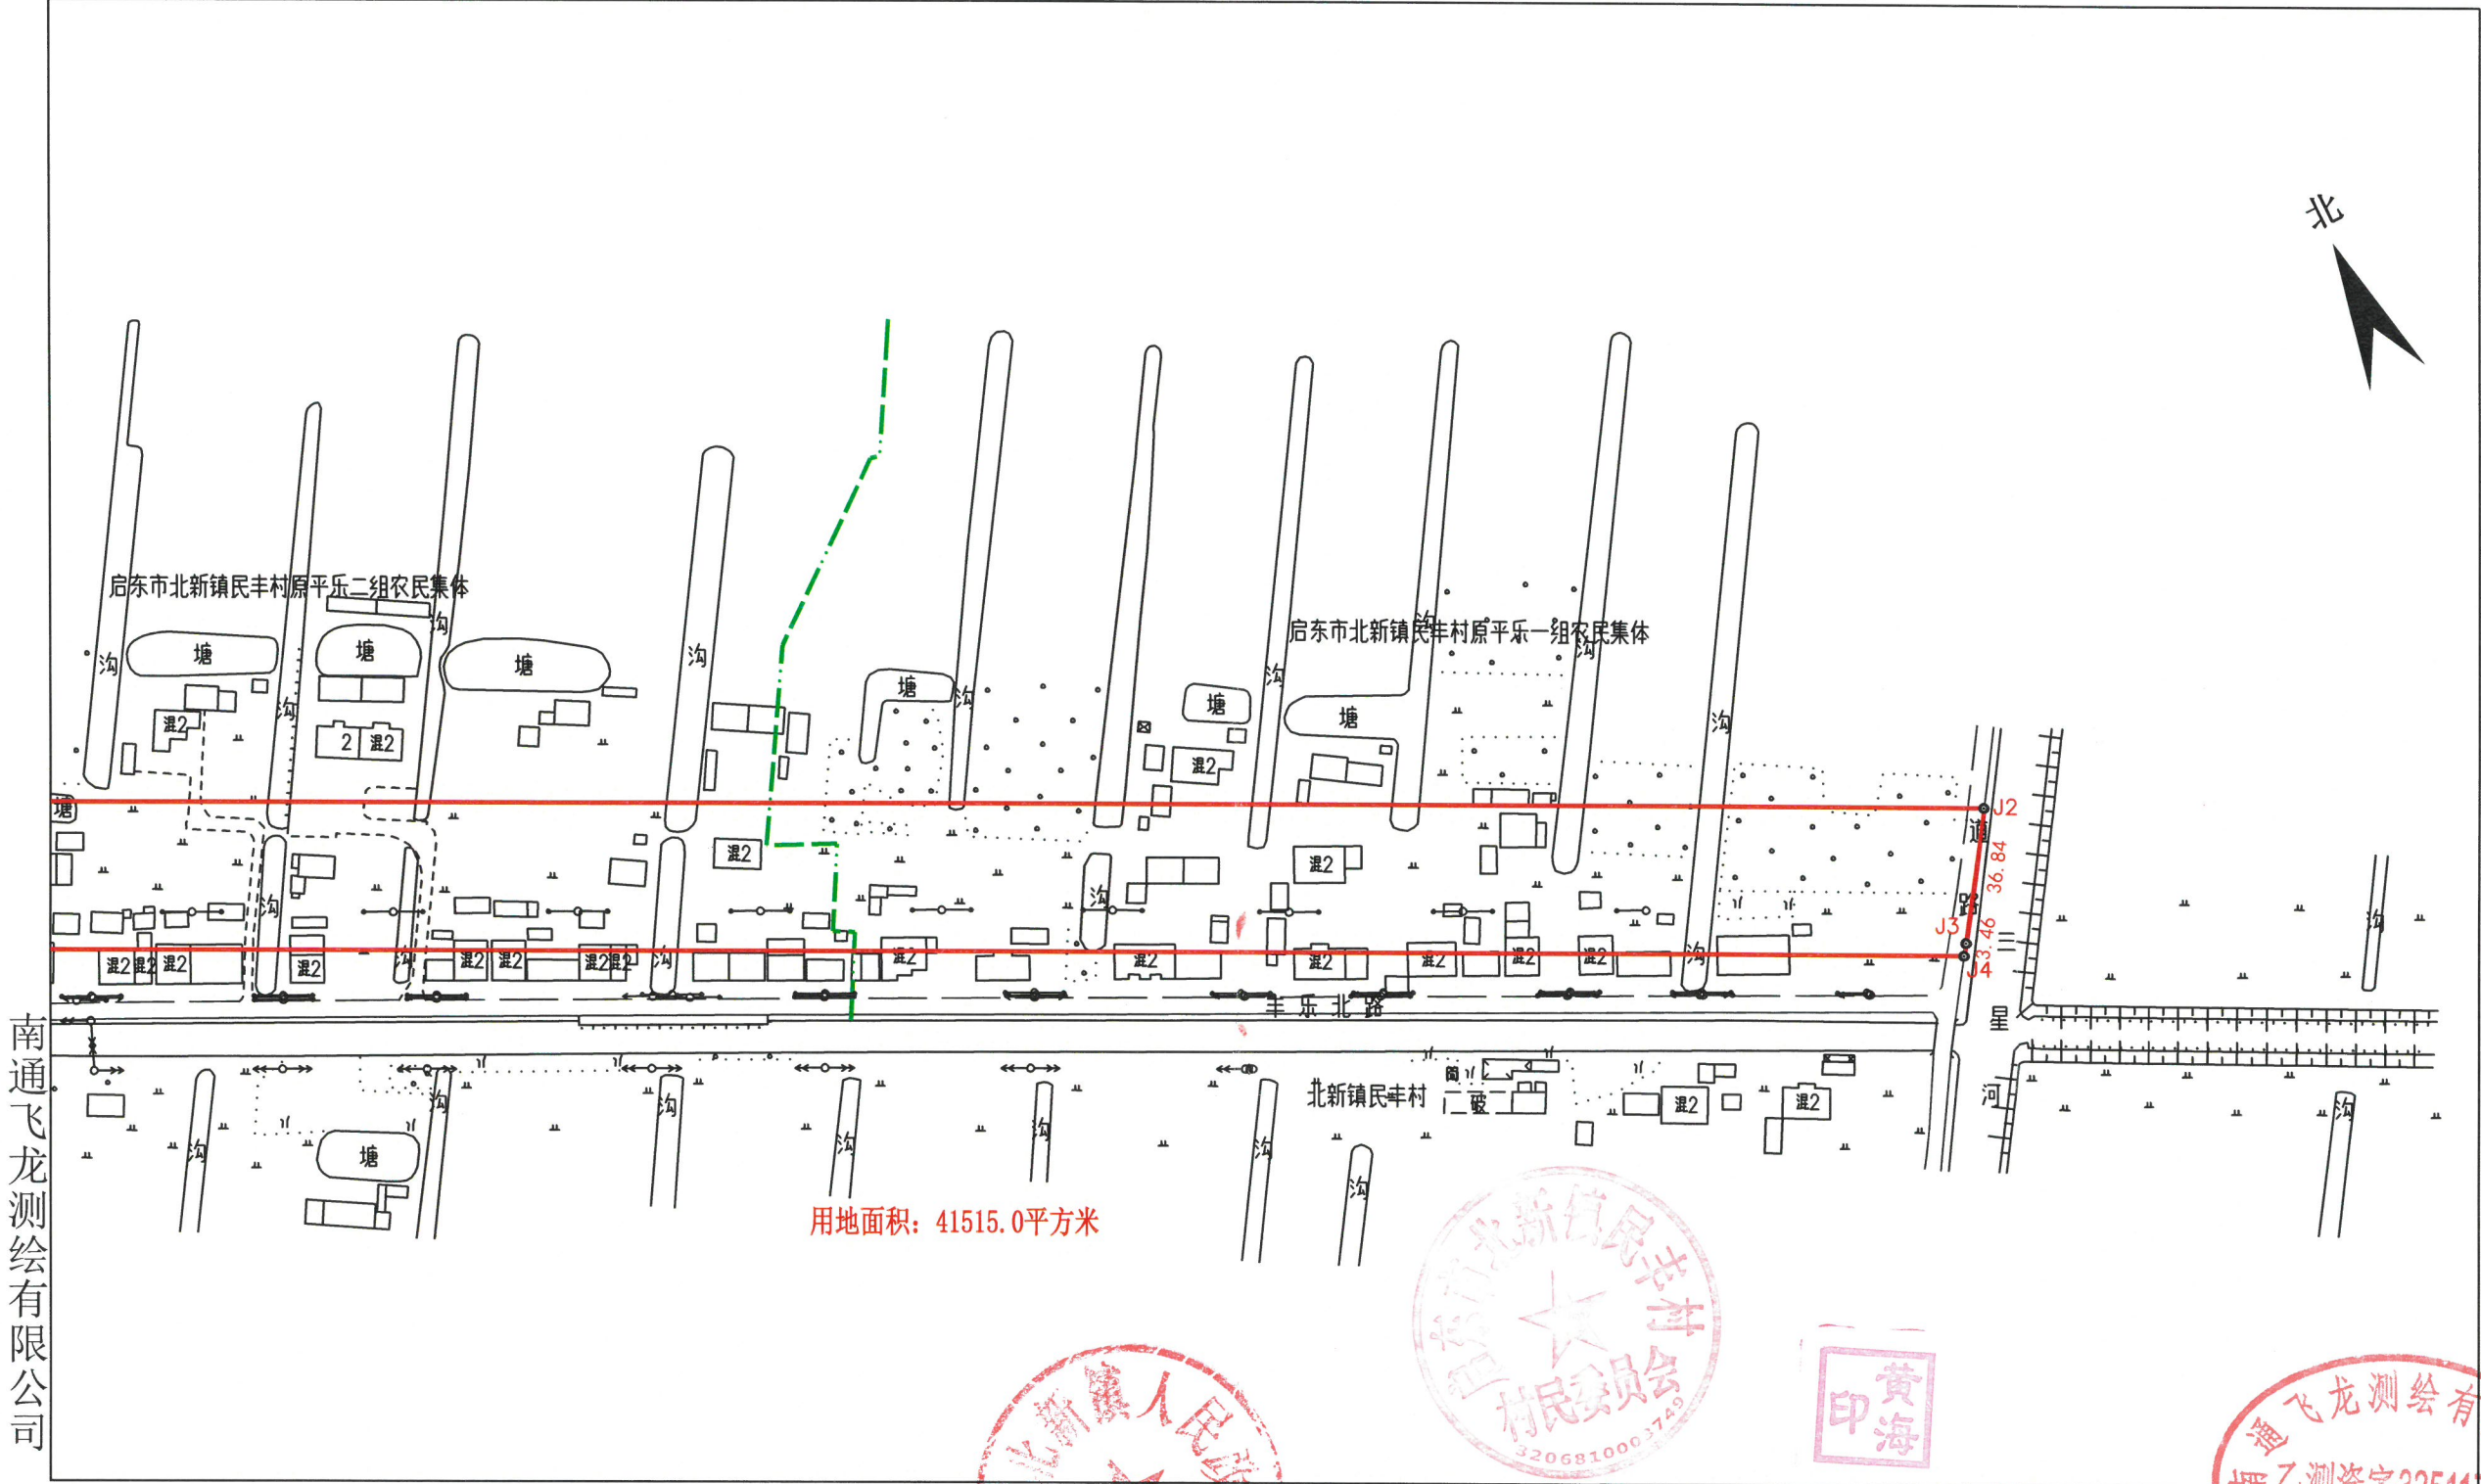

日期: 2024年11月

1:2000

绘图员: 孙赛华