


地块序号:

勘测定界图

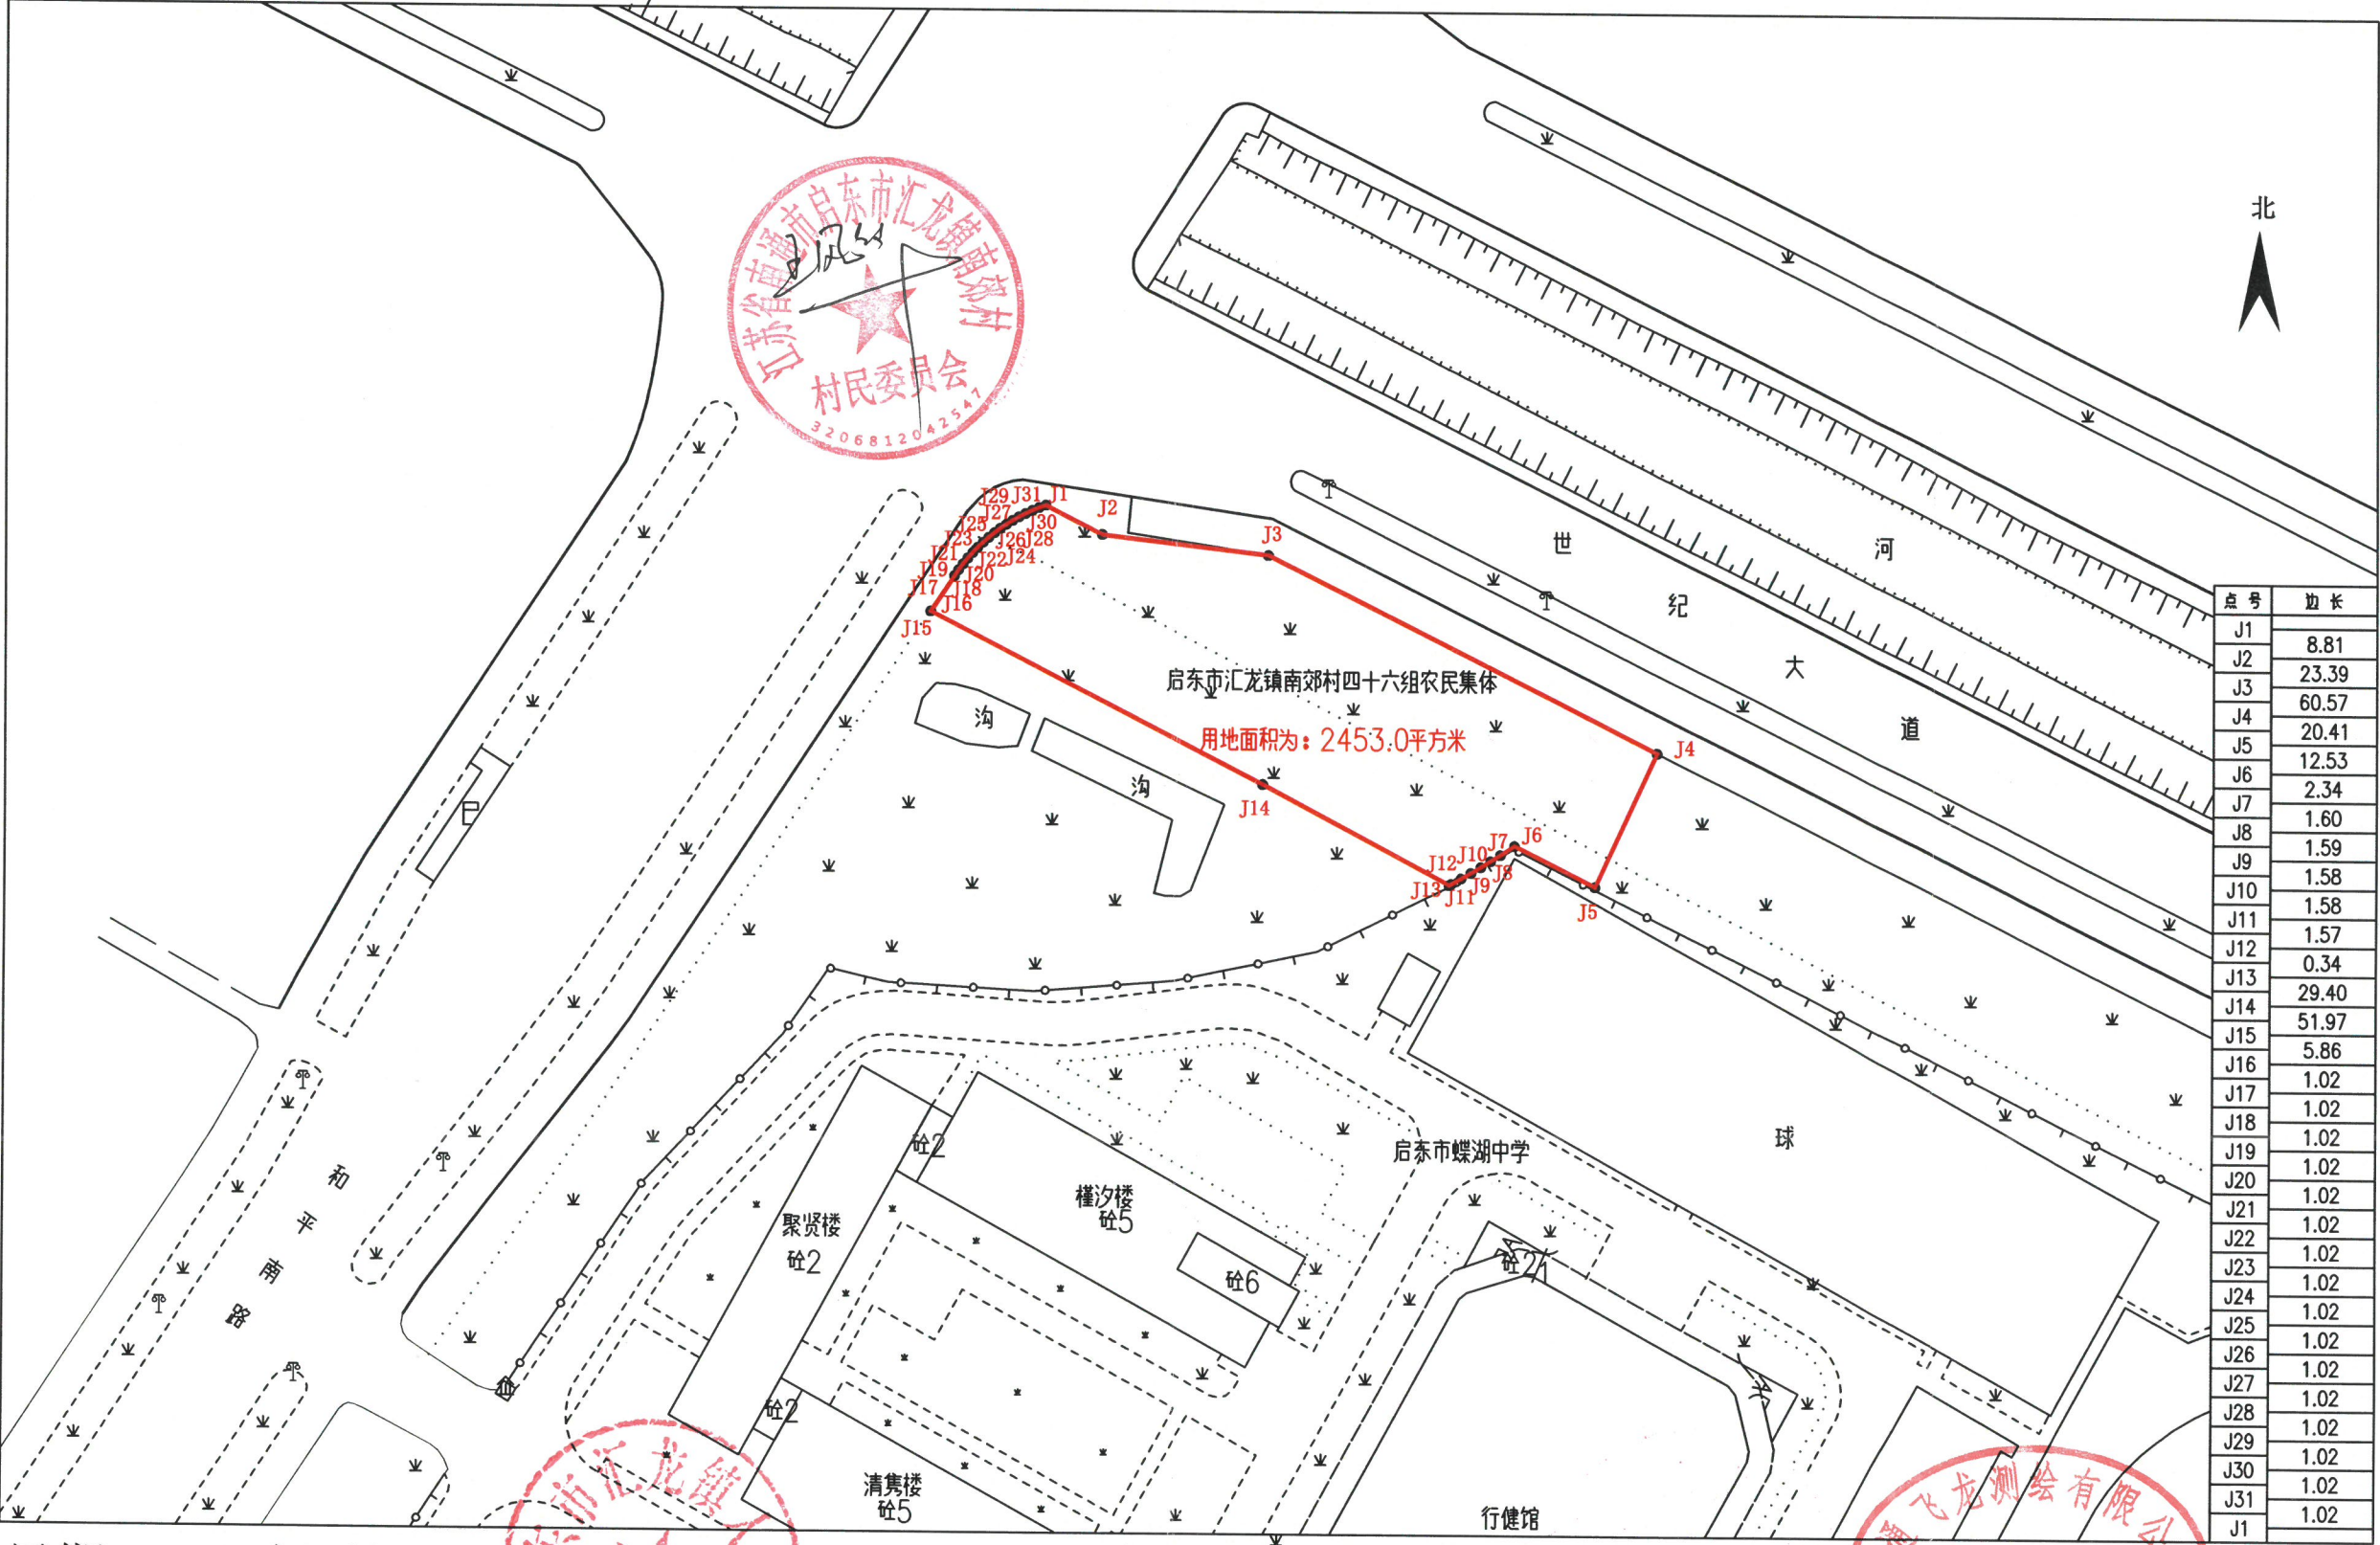

日期: 2025年5月

1:1000
制图者: 孙赛华

审核者: 袁永东
测绘资质专用章