




专业	签名	日期	专业	签名	日期

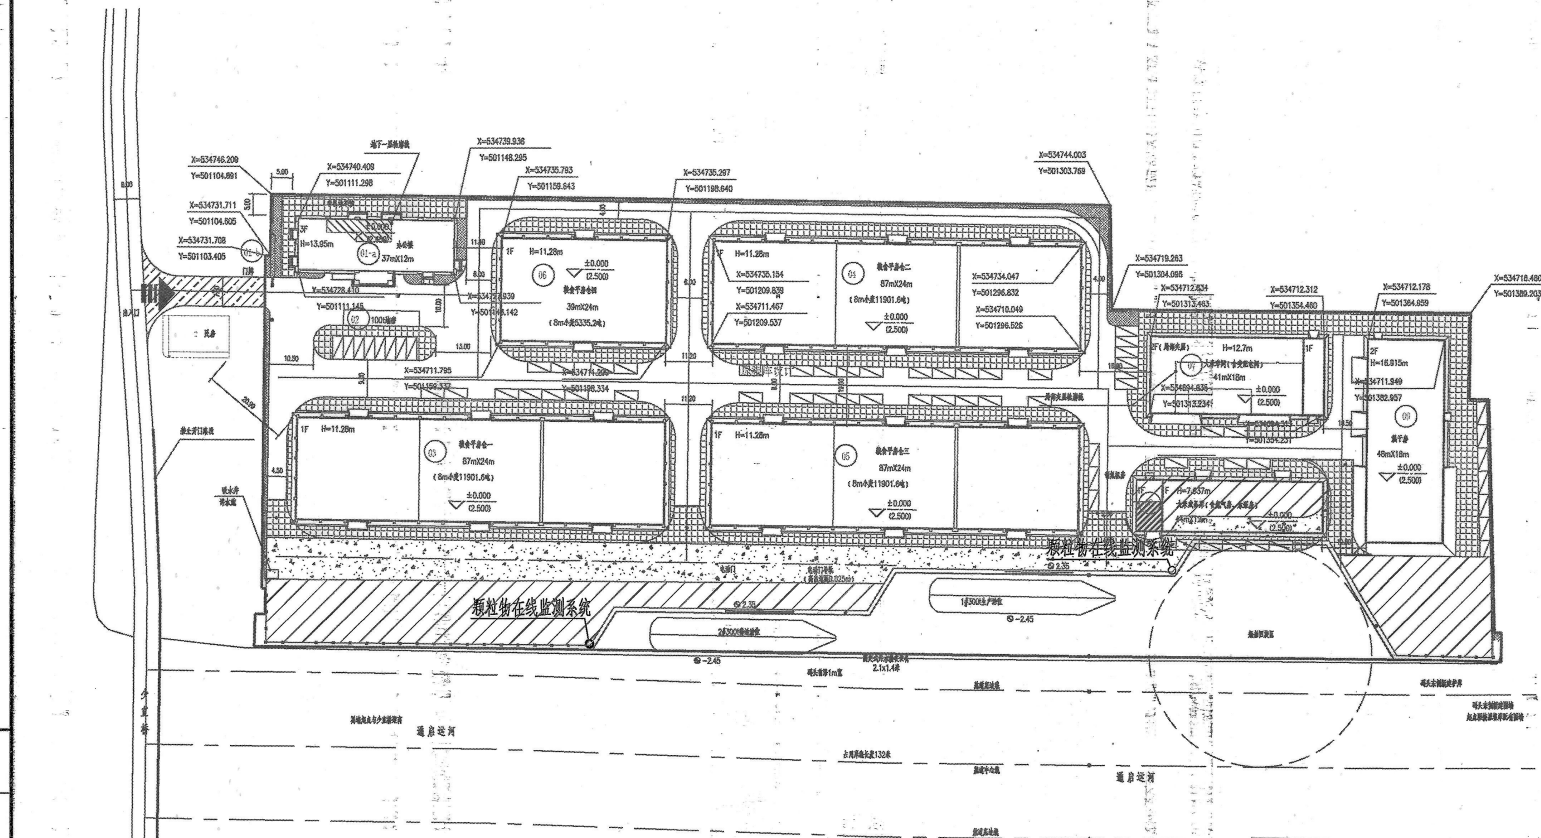

 **中铁上海设计院集团有限公司**
CHINA RAILWAY SHANGHAI DESIGN INSTITUTE GROUP CORPORATION LIMITED

启东市粮食安全和应急物资储备库码头工程

颗粒物在线监测系统平面位置图

设计	刘小丽	审核	冀黎红	专业	环保	图号	QDLSMT-S-HB-02		
复核	张谦	审定	尹超	阶段	施工图设计	比例	1:1000	日期	2024.04

工程施工图设计出图
专用章(1)
资质证书号:A131000227
有效期至2028年12月22日止
上海市勘察设计行业协会统一颁发

图出图
工图
负责
李英

