


汇龙镇大陆村S336北侧 HL-d1-01地块控制性详细规划

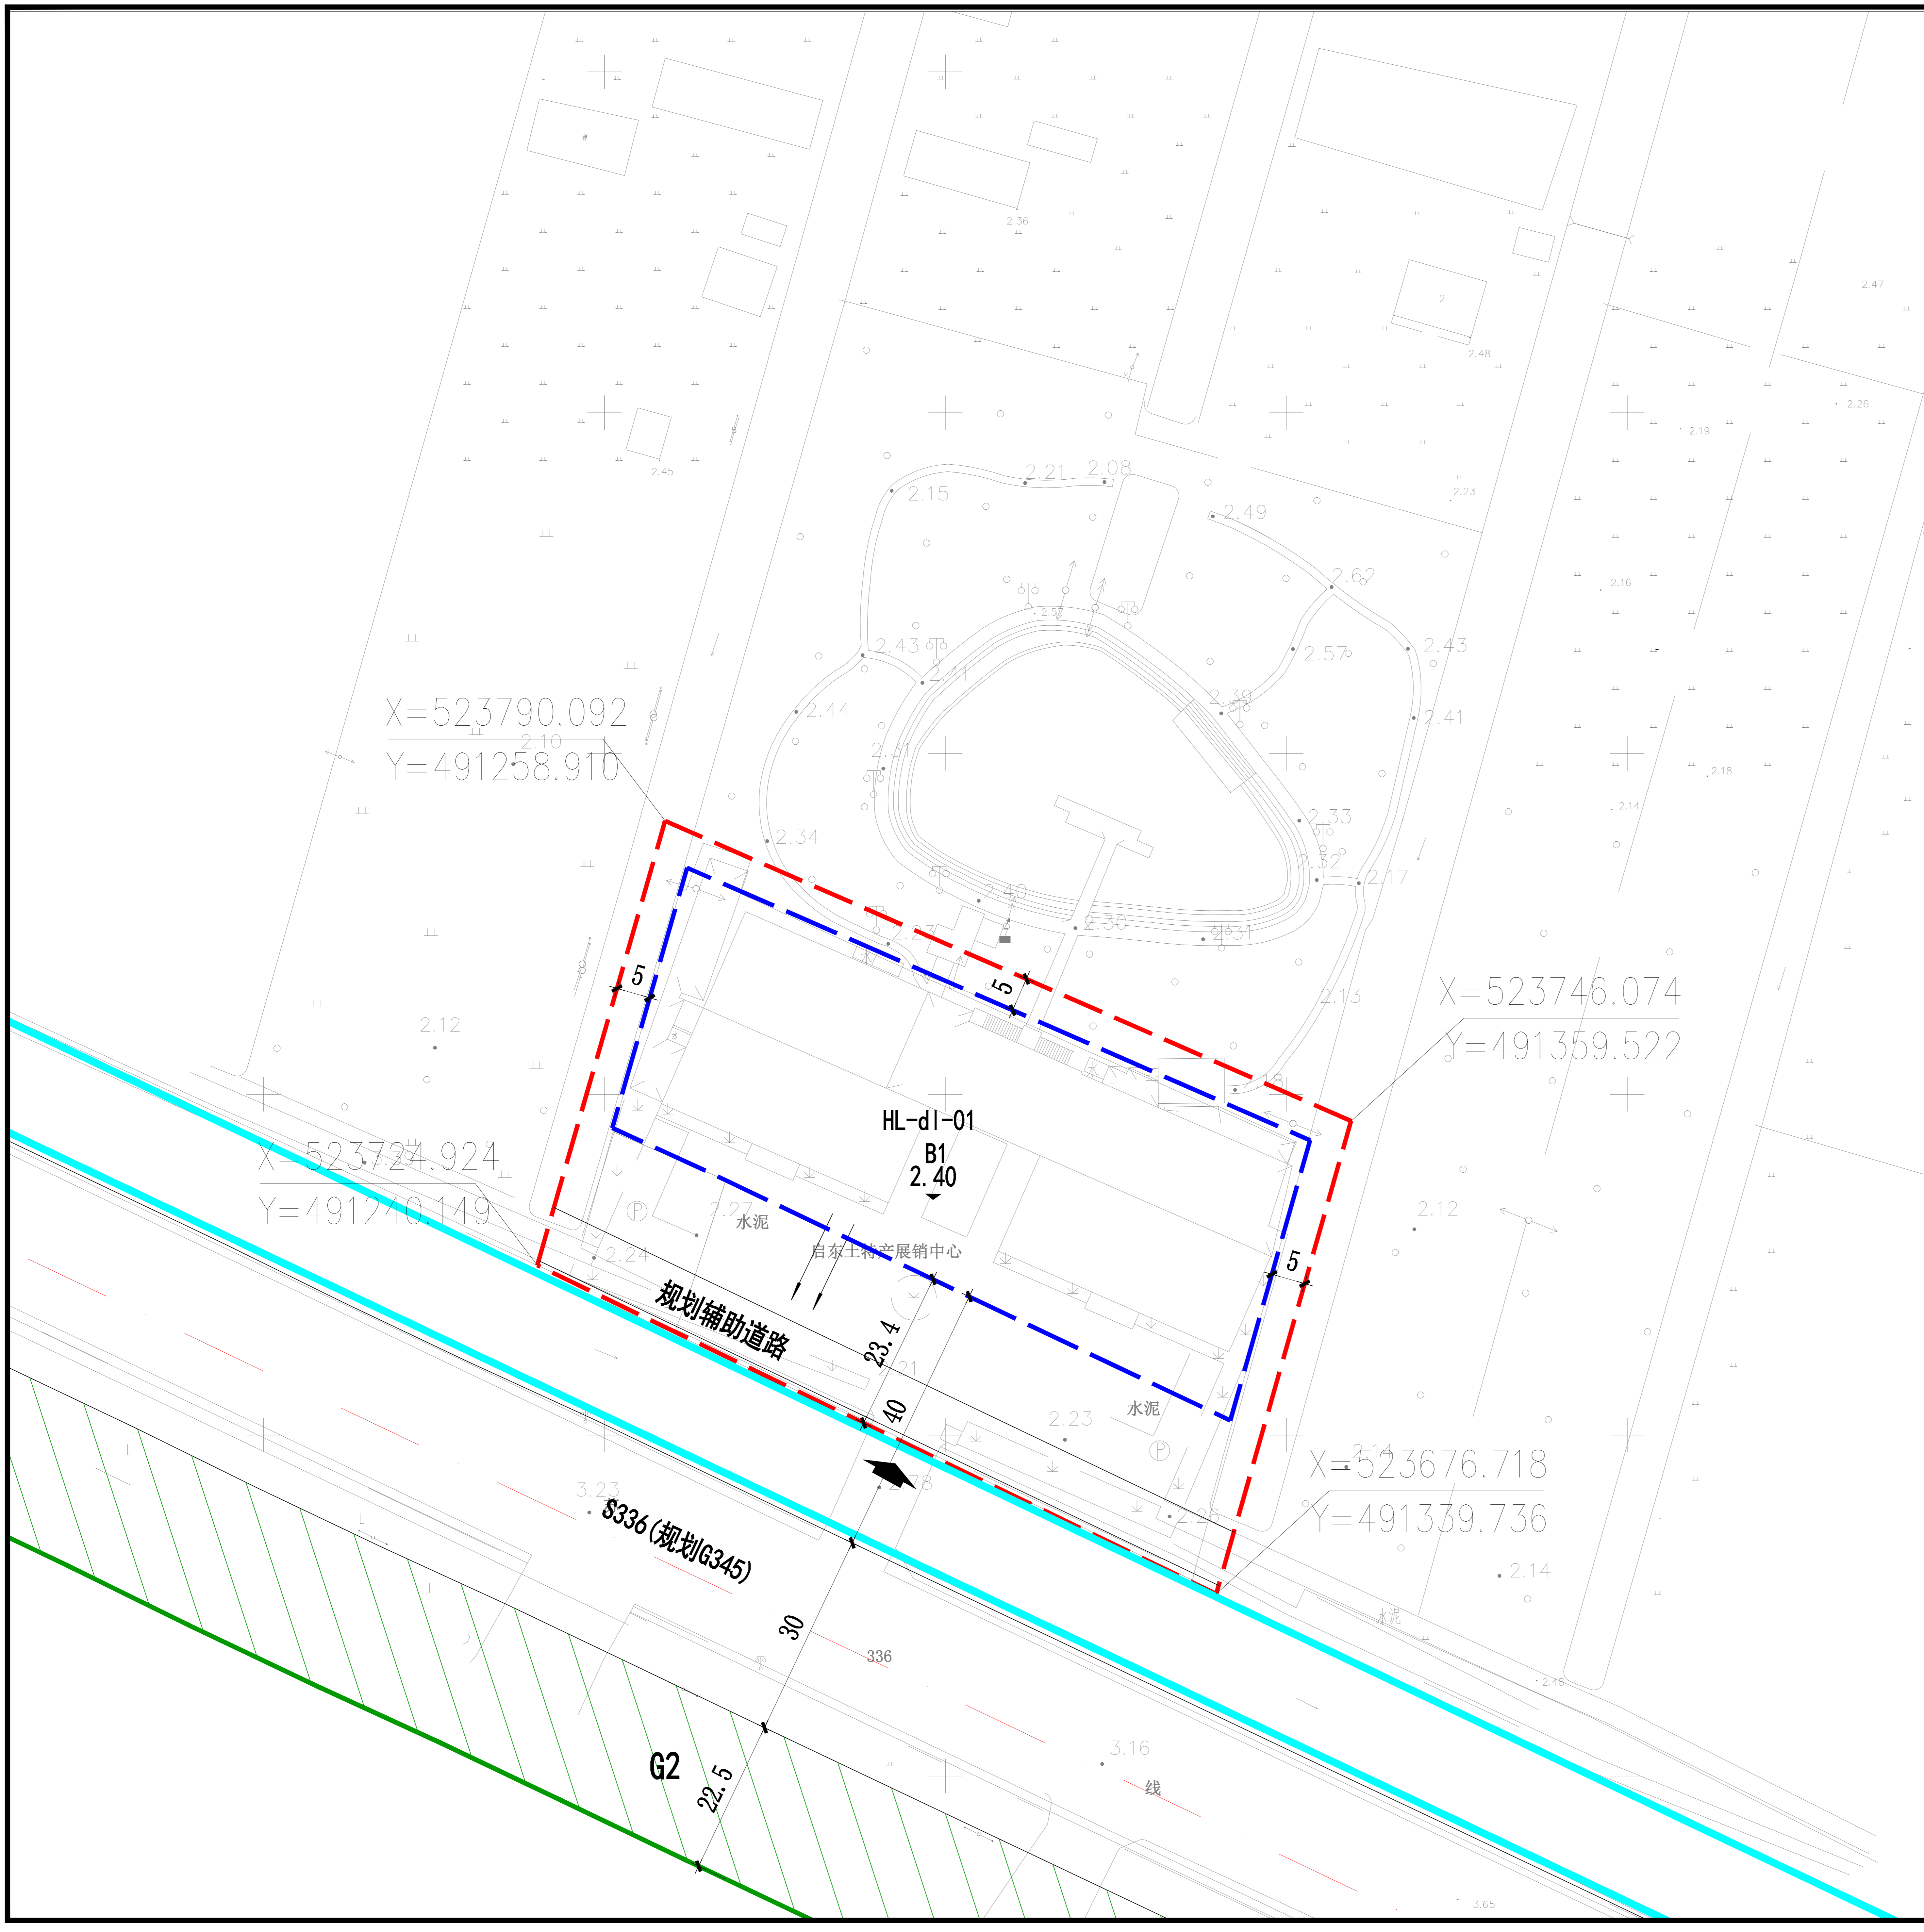

地块编号	用地性质	地块面积 (m ²)	建筑密度 (%)	容积率	绿地率 (%)	停车率 (个/100m ²)	出入口方位	地下空间利用	建筑限高 (m)	建筑退让距离 (m)
HL-d1-01	B1	7622	40-60	3.5	0.6-0.8	0.6-0.8	南	6	24	详见左图建筑退让控制线



图例

- JH-d1-01 地块编号
- 建筑退让距离
- 出入口方位
- W3 用地性质代码
- 地块划分线
- 禁止开口路段
- 24米以下建筑退让线
- 规划道路
- 控制点坐标
- 场地标高
- 地块排水方向

说明

- 1、地块内容积率为上限指标。
- 2、用地性质代码参照国际《城市用地分类与规划建设用地标准》GB50137-2011执行。
- 3、道路交通规划及配套停车设施规划参阅国标《城市道路交通规划设计规范》GB50688-2011。

启东市金海浪城市规划设计有限公司

证书号: [苏]城规编第(143016)号

审 定	工程负责	工 程 号
审 核	工种负责	图 号 06
校 对	设 计	出图日期 2019年03月