地块编号:地块01（G202500201）

勘测定界图

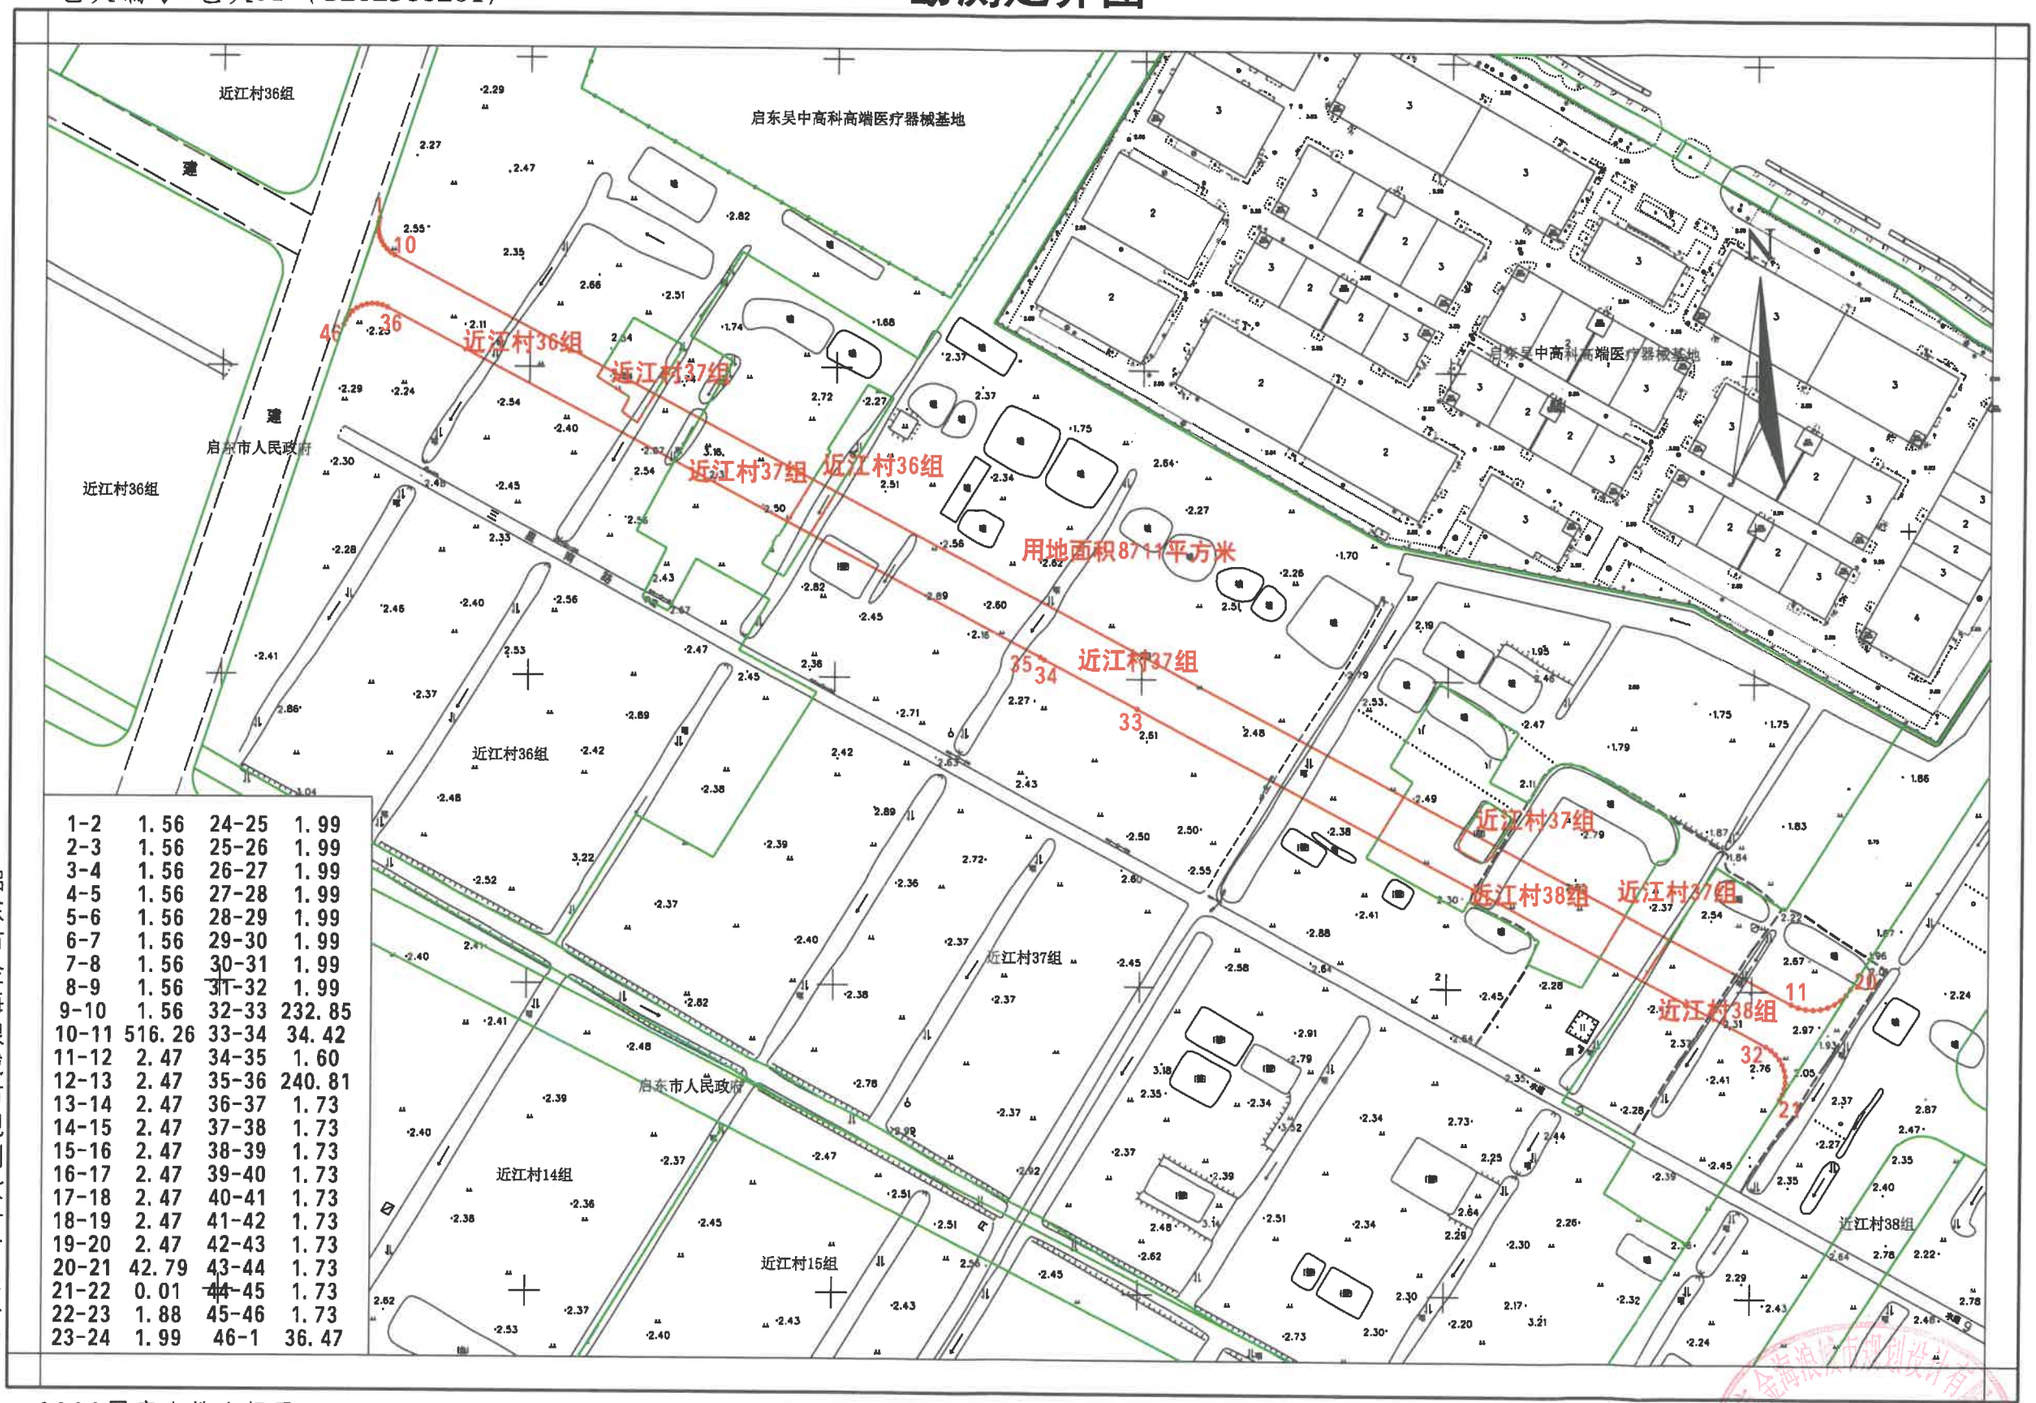

1-2	1.56	24-25	1.99
2-3	1.56	25-26	1.99
3-4	1.56	26-27	1.99
4-5	1.56	27-28	1.99
5-6	1.56	28-29	1.99
6-7	1.56	29-30	1.99
7-8	1.56	30-31	1.99
8-9	1.56	31-32	1.99
9-10	1.56	32-33	232.85
10-11	516.26	33-34	34.42
11-12	2.47	34-35	1.60
12-13	2.47	35-36	240.81
13-14	2.47	36-37	1.73
14-15	2.47	37-38	1.73
15-16	2.47	38-39	1.73
16-17	2.47	39-40	1.73
17-18	2.47	40-41	1.73
18-19	2.47	41-42	1.73
19-20	2.47	42-43	1.73
20-21	42.79	43-44	1.73
21-22	0.01	44-45	1.73
22-23	1.88	45-46	1.73
23-24	1.99	46-1	36.47

启东市金海浪城市规划设计有限公司

2000国家大地坐标系
2025年4月10日测制

1:2000

测　绘：何　皓
检　查：王　勇
审　批：梁志强