勘测定界图

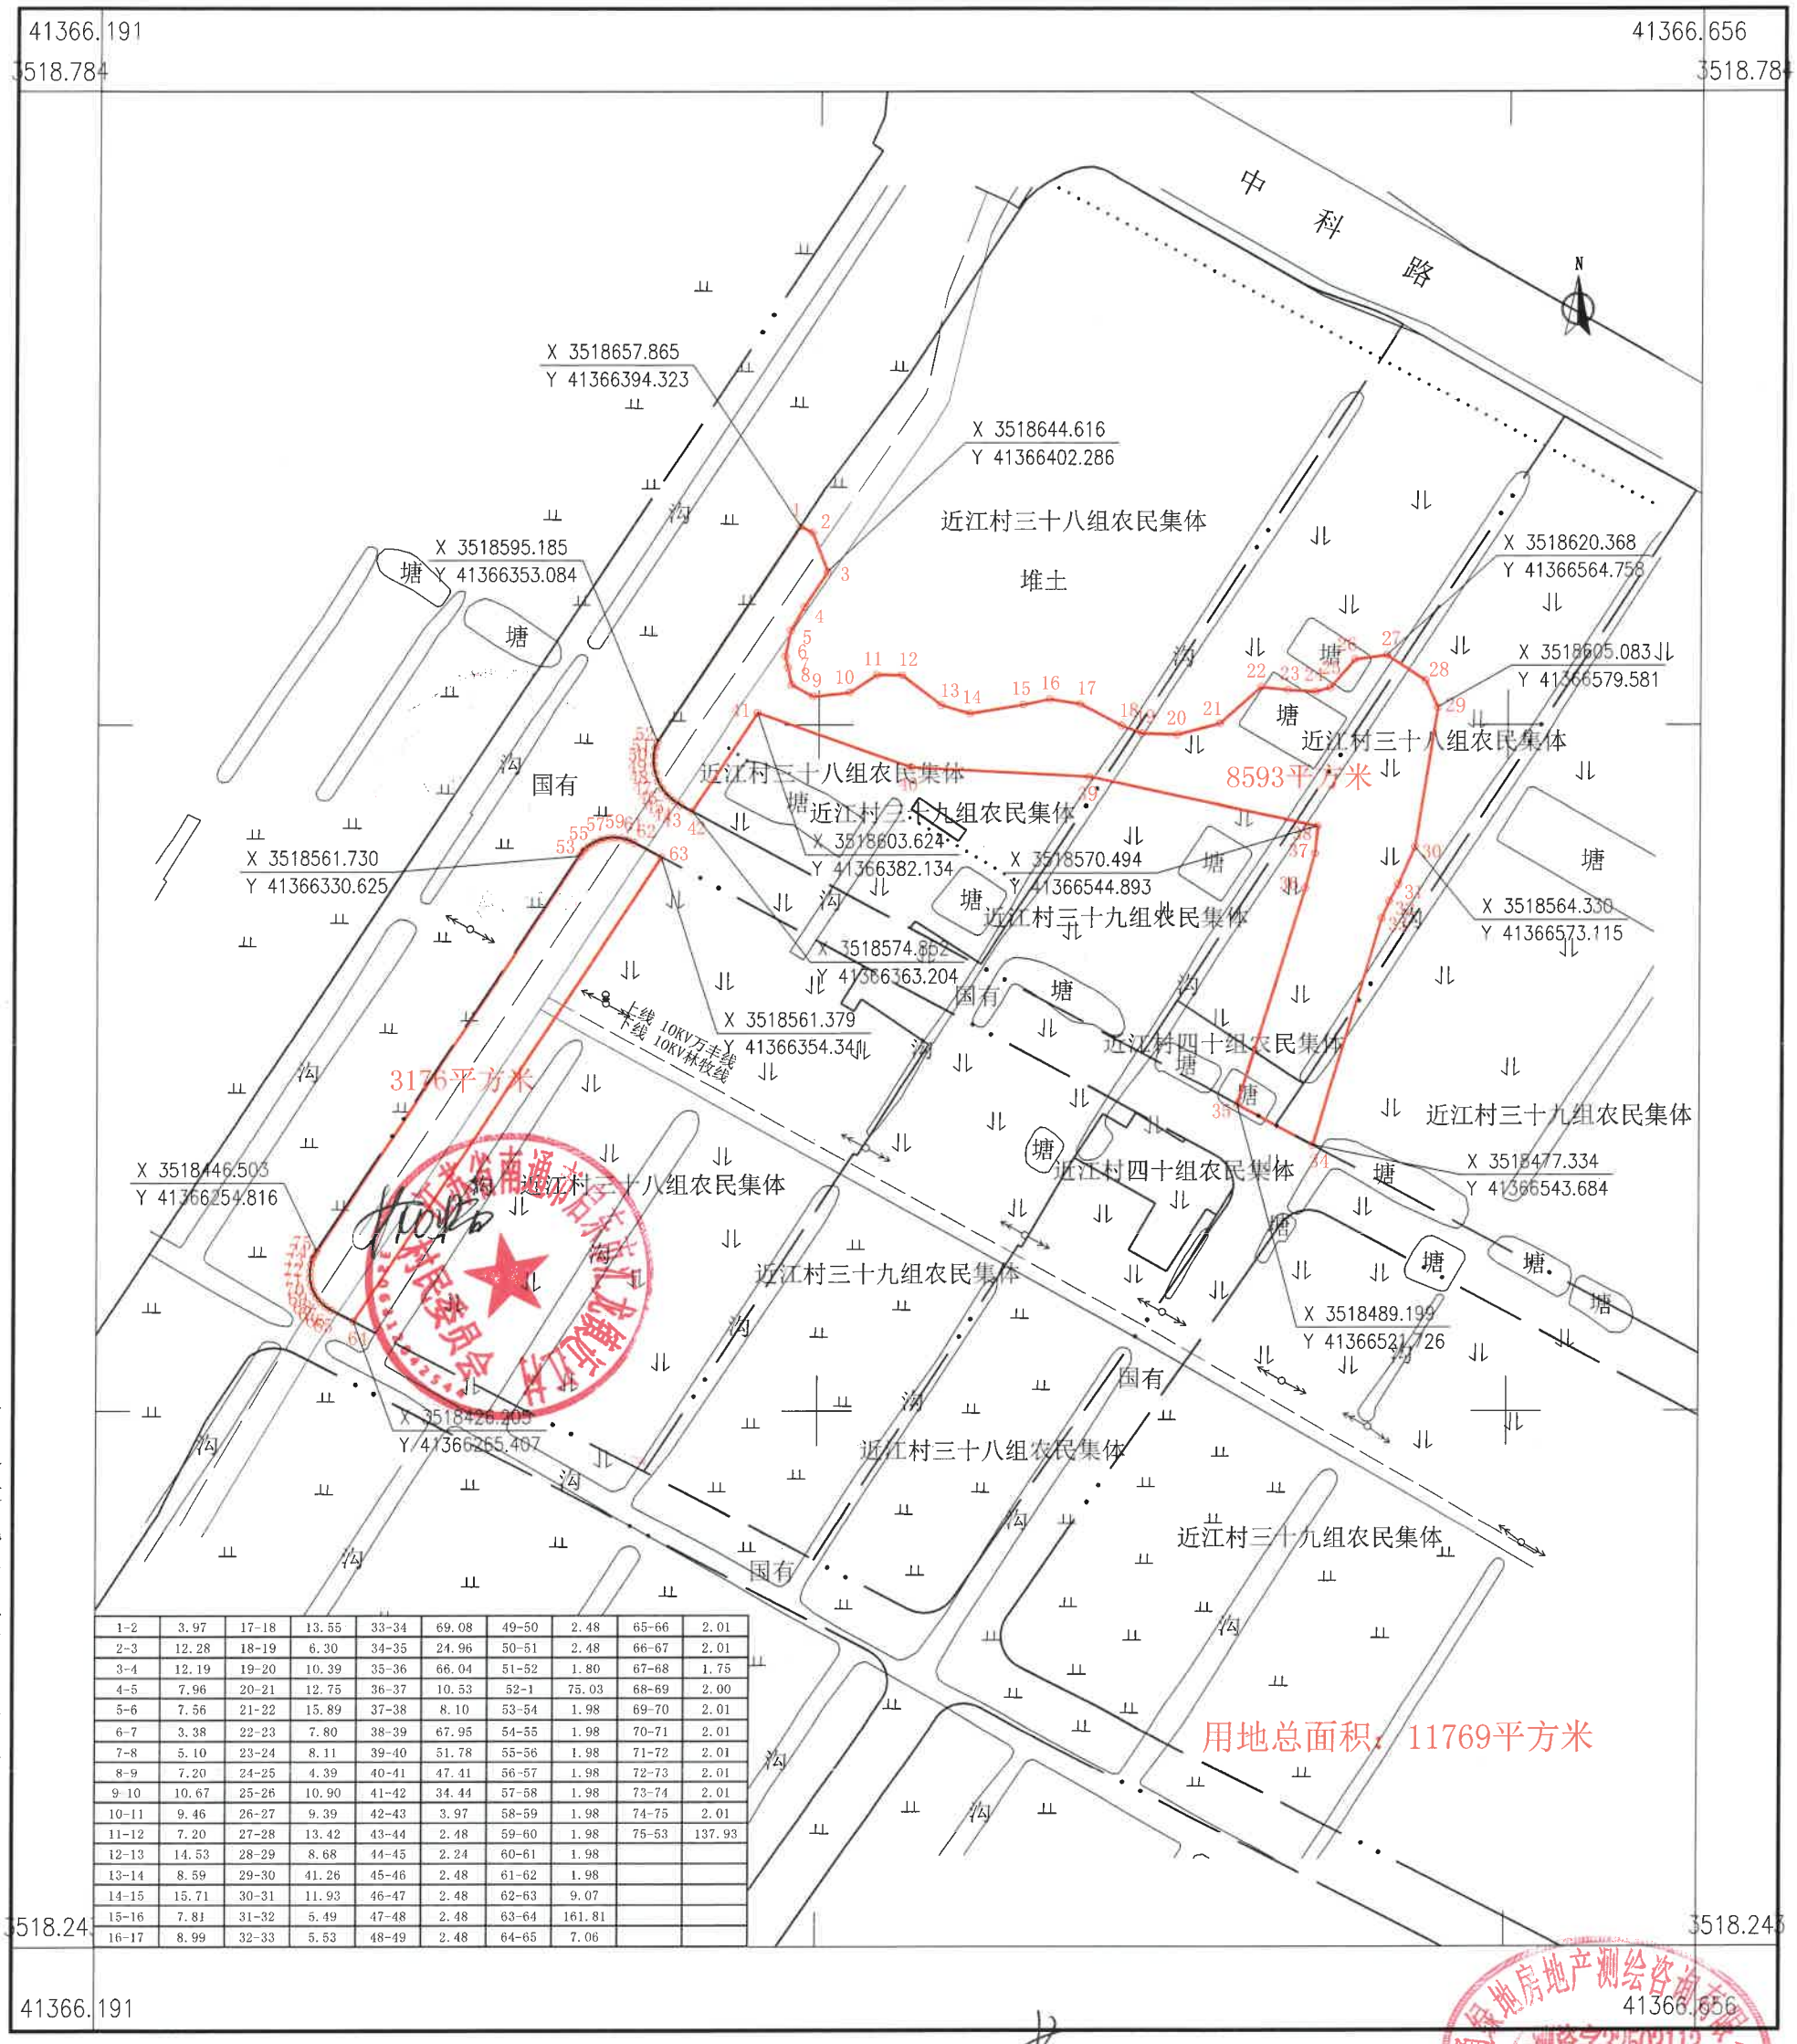

1-2	3.97	17-18	13.55	33-34	69.08	49-50	2.48	65-66	2.01
2-3	12.28	18-19	6.30	34-35	24.96	50-51	2.48	66-67	2.01
3-4	12.19	19-20	10.39	35-36	66.04	51-52	1.80	67-68	1.75
4-5	7.96	20-21	12.75	36-37	10.53	52-1	75.03	68-69	2.00
5-6	7.56	21-22	15.89	37-38	8.10	53-54	1.98	69-70	2.01
6-7	3.38	22-23	7.80	38-39	67.95	54-55	1.98	70-71	2.01
7-8	5.10	23-24	8.11	39-40	51.78	55-56	1.98	71-72	2.01
8-9	7.20	24-25	4.39	40-41	47.41	56-57	1.98	72-73	2.01
9-10	10.67	25-26	10.90	41-42	34.44	57-58	1.98	73-74	2.01
10-11	9.46	26-27	9.39	42-43	3.97	58-59	1.98	74-75	2.01
11-12	7.20	27-28	13.42	43-44	2.48	59-60	1.98	75-53	137.93
12-13	14.53	28-29	8.68	44-45	2.24	60-61	1.98		
13-14	8.59	29-30	41.26	45-46	2.48	61-62	1.98		
14-15	15.71	30-31	11.93	46-47	2.48	62-63	9.07		
15-16	7.81	31-32	5.49	47-48	2.48	63-64	161.81		
16-17	8.99	32-33	5.53	48-49	2.48	64-65	7.06		

南通绿地房地产测绘咨询有限公司

2000国家大地坐标系
2023年12月12日测制

1:2000

测量员：汤赛
绘图员：王晓晖
检查员：王辉军