# 勘测定界图

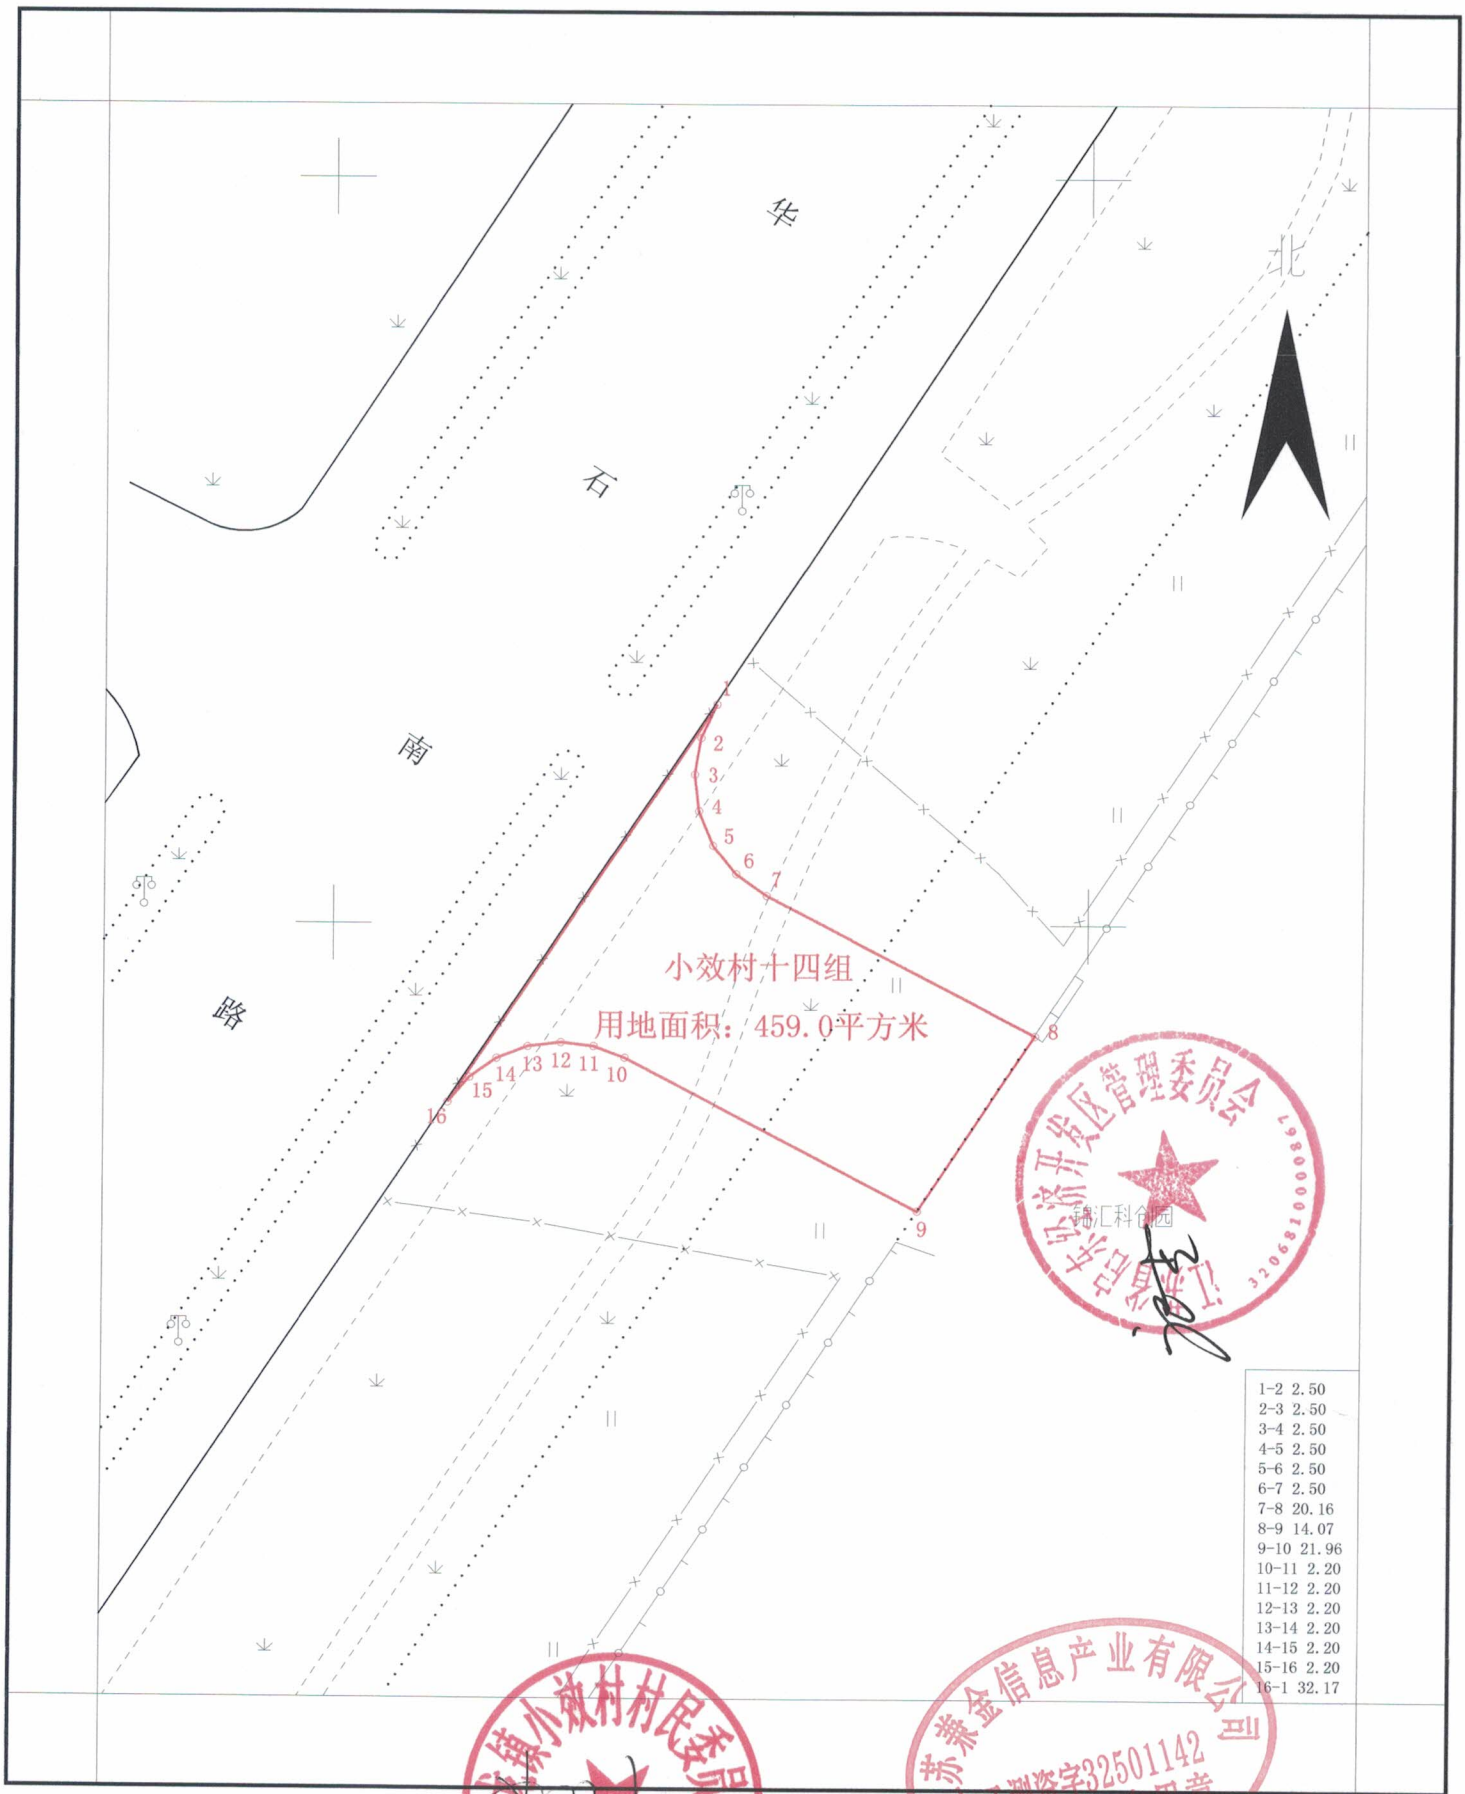


| | |
|---|---|
| 1-2 | 2.50 |
| 2-3 | 2.50 |
| 3-4 | 2.50 |
| 4-5 | 2.50 |
| 5-6 | 2.50 |
| 6-7 | 2.50 |
| 7-8 | 20.16 |
| 8-9 | 14.07 |
| 9-10 | 21.96 |
| 10-11 | 2.20 |
| 11-12 | 2.20 |
| 12-13 | 2.20 |
| 13-14 | 2.20 |
| 14-15 | 2.20 |
| 15-16 | 2.20 |
| 16-1 | 32.17 |

2000国家大地坐标系
2025年6月8日测制

1:500

测绘：樊继浩
检查：王欢
审批：孙中尧

江苏兼金信息产业有限公司