
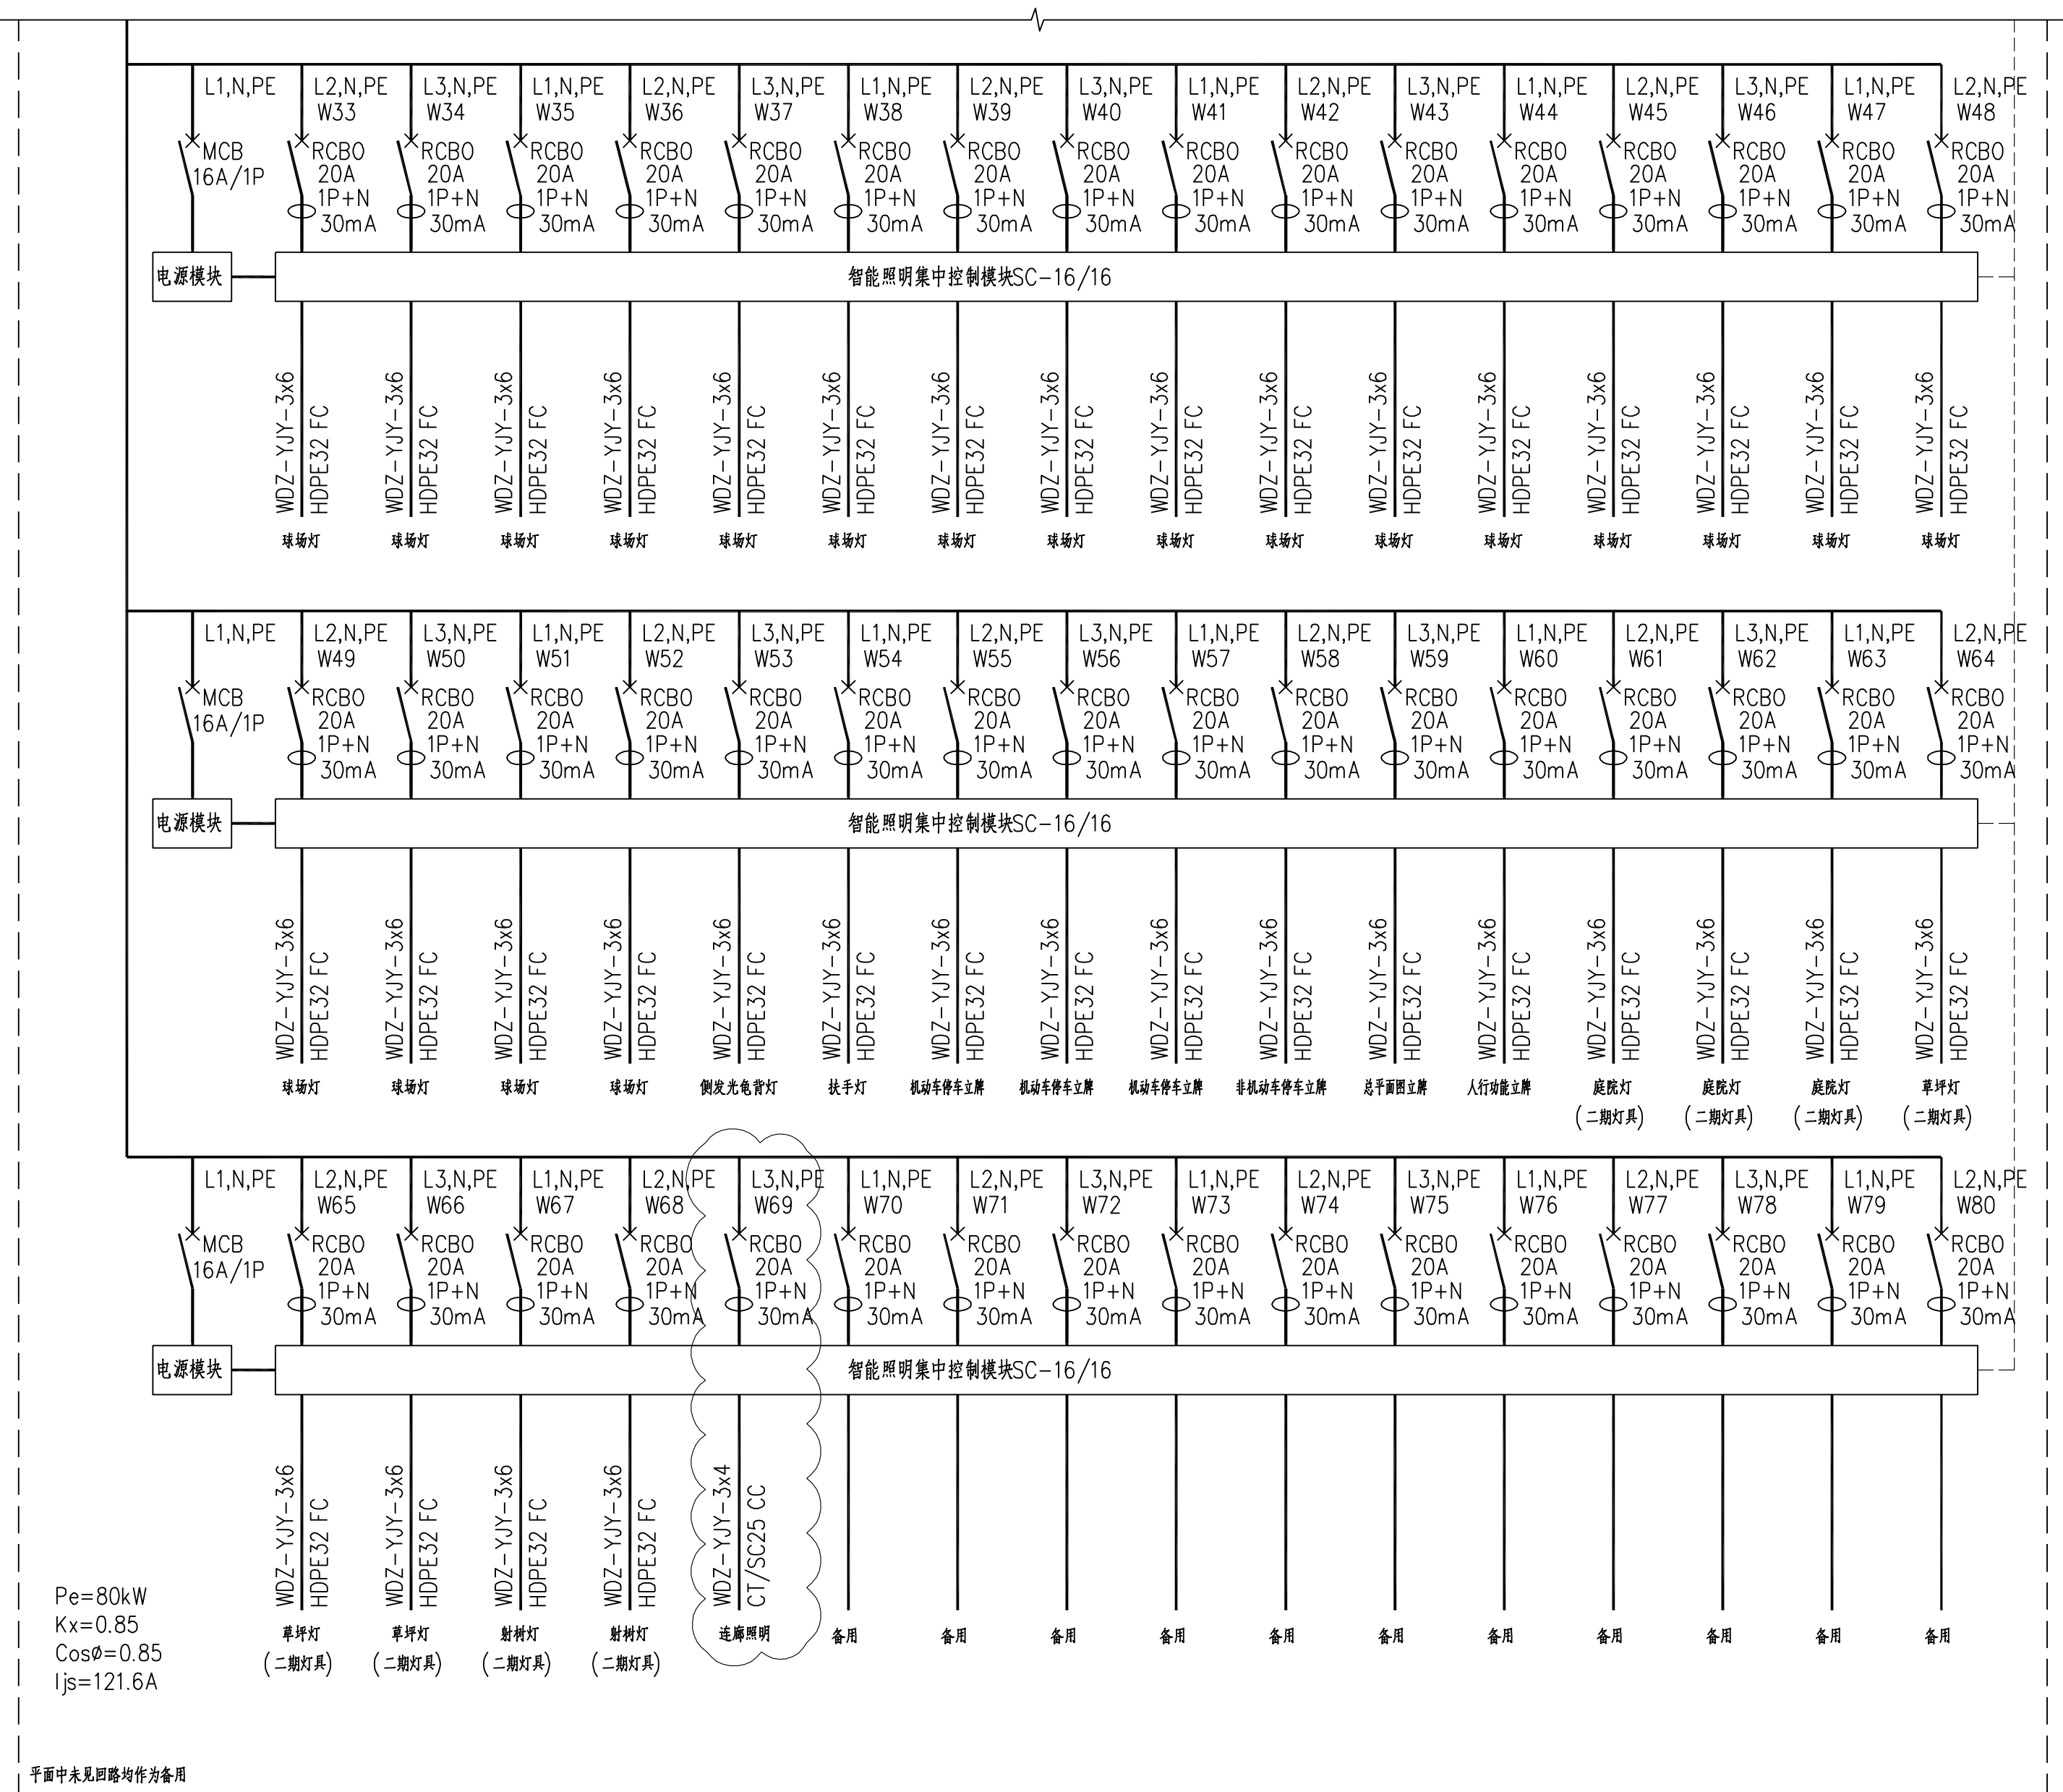


变更单号	工 修/修改通知单(电)字第E-19-04 号变更附图02														
延续变更单页码	第 3 页 (共 4 页)														
工程名称	启东中学新校区建设项目														
建设单位	江苏省启东中学														
项 目 编 号	21-2-077		项目负责人	廖修时 廖修时 审核 王志刚 王志刚 专业负责人 杜广亮 杜广亮 设计 方静 方静										日期	2026.03.16
项 目 名 称	19#西地下车库		会 签 建 筑	结 构		电 气		给排水		暖通		内 装		景 观	

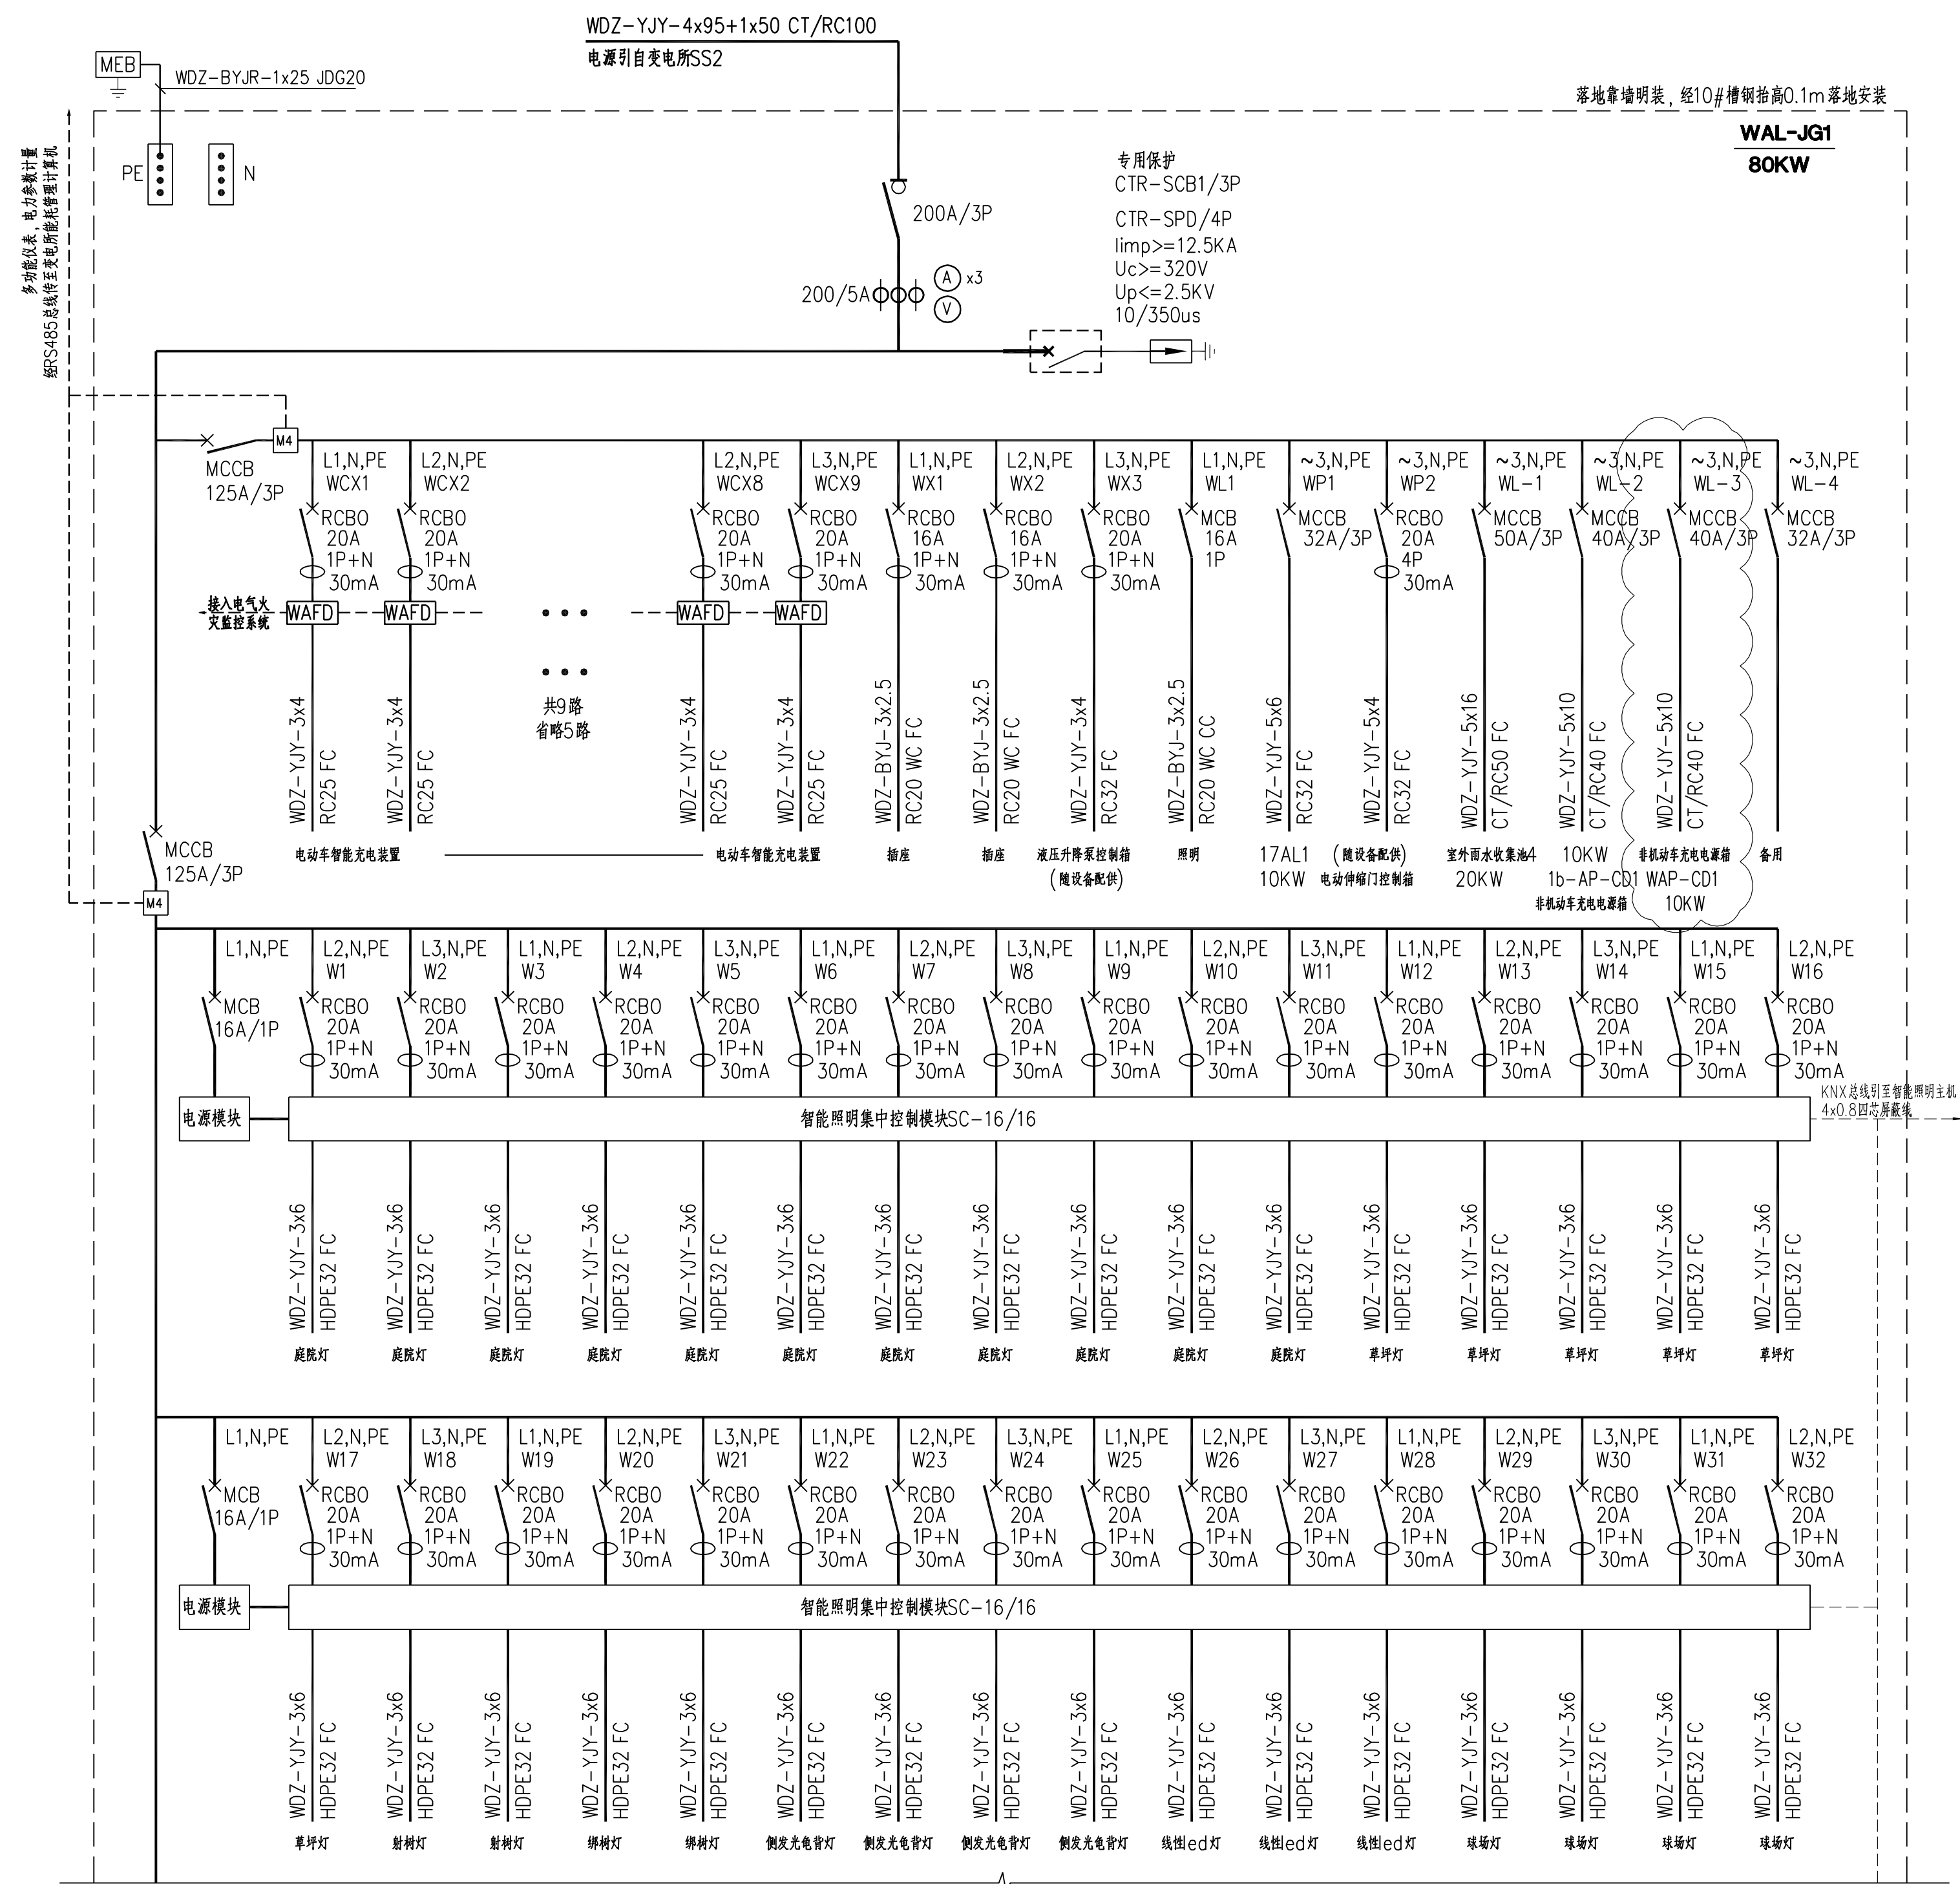

注:1、配电箱出线回路引至第一个灯具采用RC管,灯具与灯具之间采用HDPE管。
2、变压器电缆井内安装,采用防水型,防护等级IP65。

景观照明配电箱 WAL-JG1